



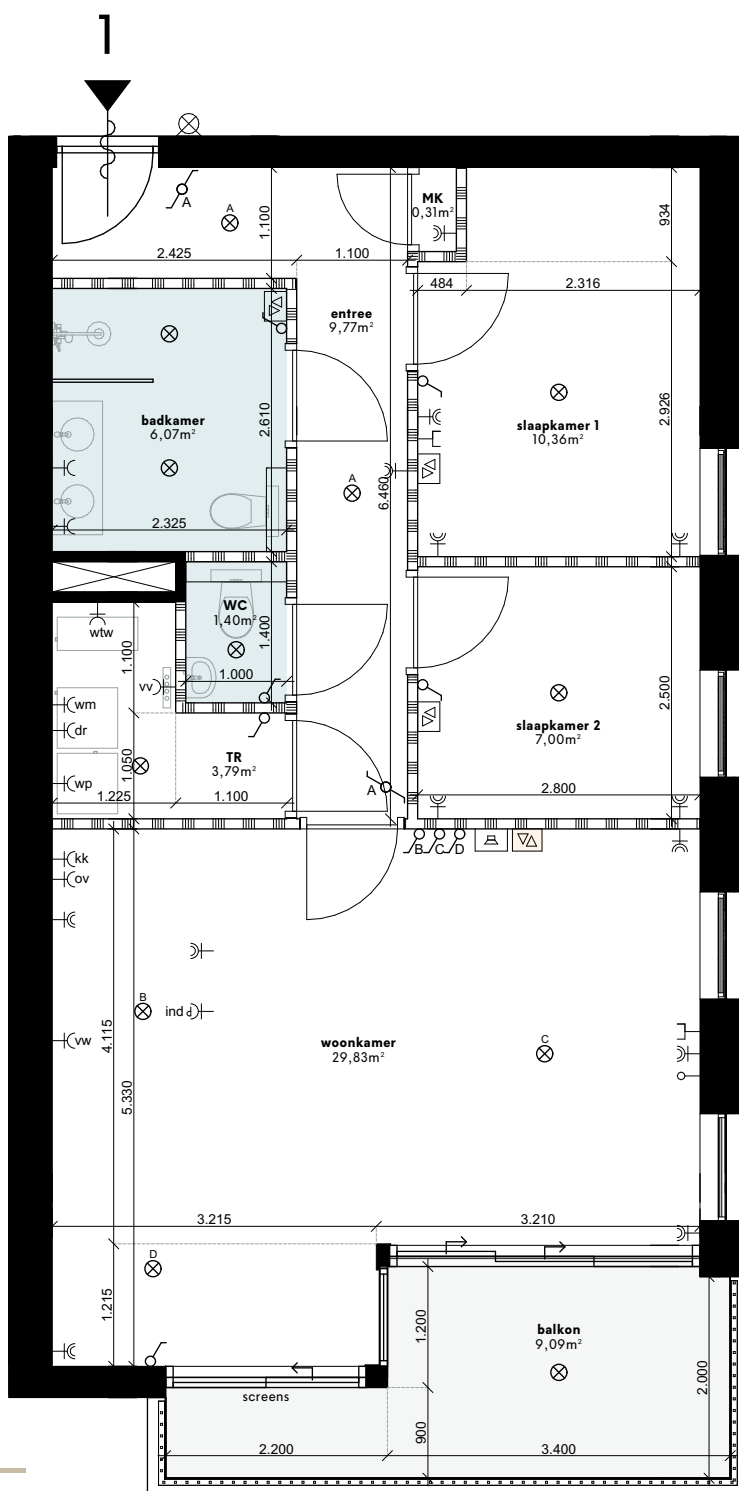

INFORMATIE

Bouwnummer:	01
Woning:	72m²
Balkon:	9m²
Berging:	5m²

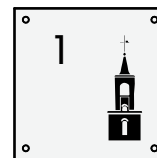

LEGENDA

⌘ Schakelaar	⌘ Dubbele geared WCD
⌘ Hotelschakelaar	⌘ WCD koelkast
⌘ Loze leiding	⌘ WCD oven
⌘ Plafond centraaldoos (lichtpunt)	⌘ Perilex WCD inductiekookplaat
⌘ Data aansluiting	⌘ Dubbele WCD wasmachine /droger
⌘ Wandlamp	⌘ Vaatwasser
⌘ Naregeling (⌘ hoofdthermostaat in woonkamer)	⌘ Warmte Terug Win installatie
⌘ Intercom	⌘ Verdeler Vloerverwarming
⌘ Wärmtepomp	⌘ Sanitaire ruimte
⌘ Positie Wasmachine/droger	⌘ Lichte scheidingwand
⌘ WCD geared op aparte groep	⌘ Schacht, kolom, scheidingwand naar buiten / gang / naast gelegen appartement




Schaal 1:75


Werknummer:	-	Blad: BK 1/1
Layout:	A4	Detailnummer:
Schaal:	1:75	Appartement 1
Datum tekening:	24-01-2025	Datum wijziging B:
Datum wijziging A:		Datum wijziging C:

* Ventielen toe- en afvoer: Positie en aantallen nader te bepalen door installateur

Gallerij noord | schaal 1:400

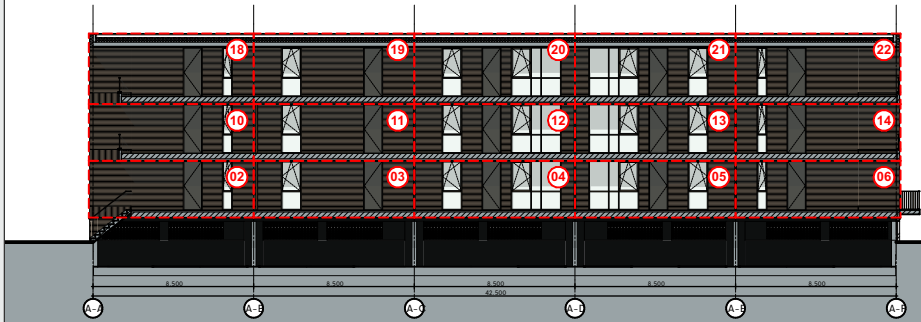


Noordgevel | schaal 1:400

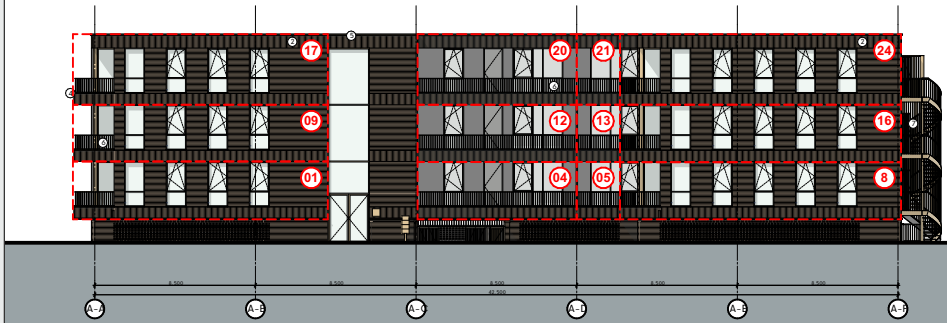


Zuidgevel | schaal 1:400




Tussengevel west | schaal 1:400

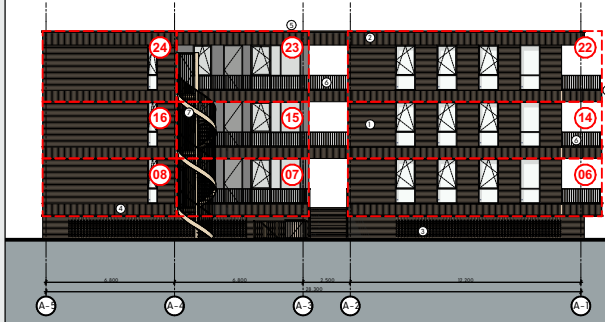


Tussengevel oost | schaal 1:400

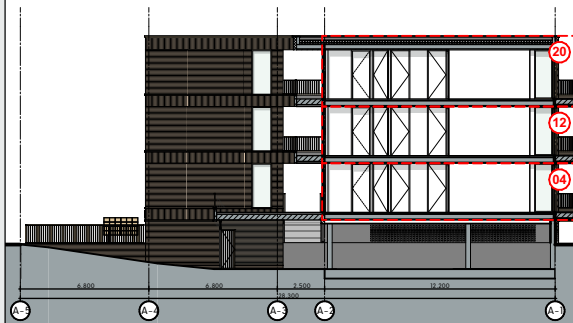

Oostgevel | schaal 1:400

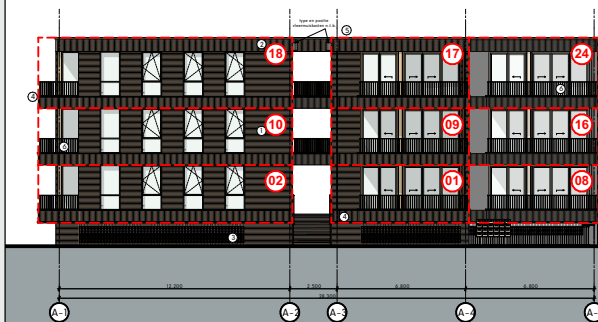

Westgevel | schaal 1:400

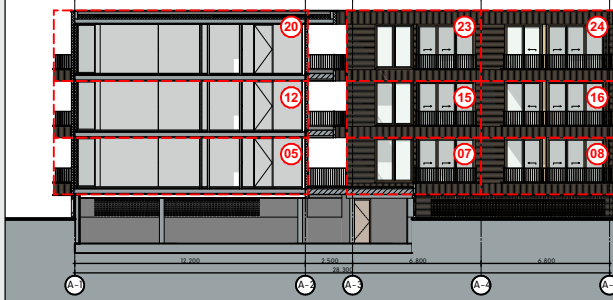

Schaal

SCHAAL



Scale 1:400

Project Boskamer
Opdrachtgever -
Adres Landgoed de Klokkenberg te Breda

Omschrijving
Gevelaanzichten

Datum tekening: 09-01-2025

Datum wijziging A:	Datum wijziging E:
Datum wijziging B:	Datum wijziging F:
Datum wijziging C:	Datum wijziging G:
Datum wijziging D:	Datum wijziging H:
Tekenaar: MRV	

Fatimastraat 1
4834XT, Breda


Werknummer: 001
Layout: A3
Schaal: 1:400

COM
PAG
NIE


Blad:

BK 1.a


Doorsnede 1 | schaal 1:400

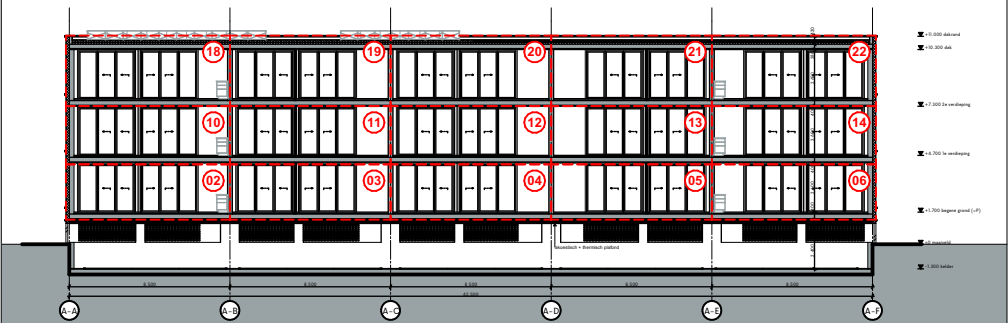



Doorsnede 3 | schaal 1:400

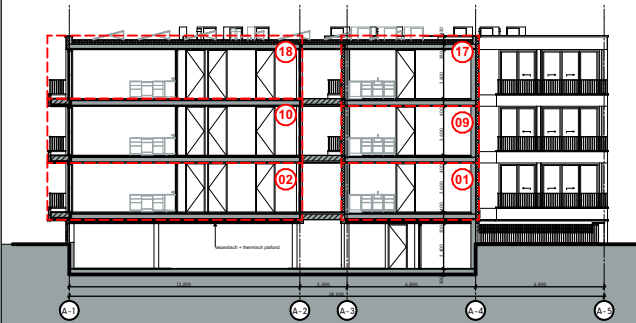

Doorsnede 2 | schaal 1:400

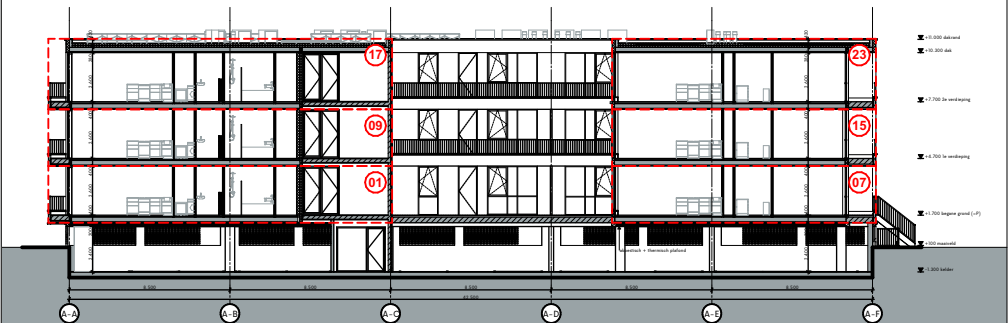


Doorsnede 4 | schaal 1:400

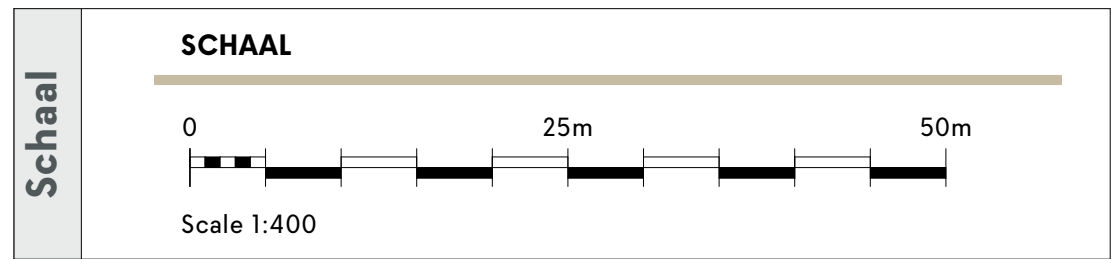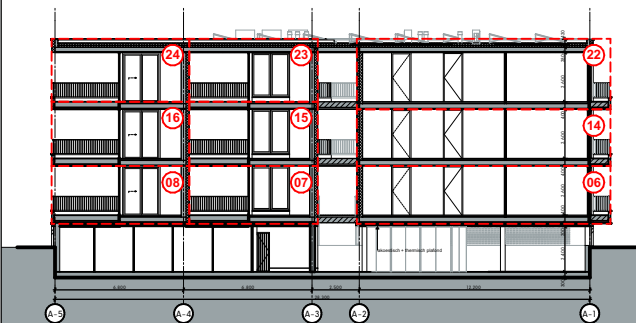

Project		Boskamer		
Opdrachtgever		-		
Adres		Landgoed de Klokkenberg te Breda		
Omschrijving				
Doorsneden				
Datum tekening:		09-01-2025		
		Fatimastraat 1 4834XT, Breda		
Datum wijziging A:	Datum wijziging E:	Werknummer:	001	Blad: BK 1.b
Datum wijziging B:	Datum wijziging F:			
Datum wijziging C:	Datum wijziging G:	Layout:	A3	
Datum wijziging D:	Datum wijziging H:	Schaal:	1:400	
Tekenaar: MRV				



lamp en
huisnummer
links of
rechts van
deur
afhankelijk
positie deur
in wand

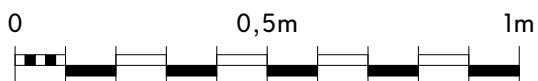


Schaal 1:15

Werknummer: -
Layout: A4
Schaal: 1:15

Blad: BK 1.c
Detailnummer:
Voordeur

Datum tekening: 09-01-2025
Datum wijziging A:

Datum wijziging B:
Datum wijziging C:



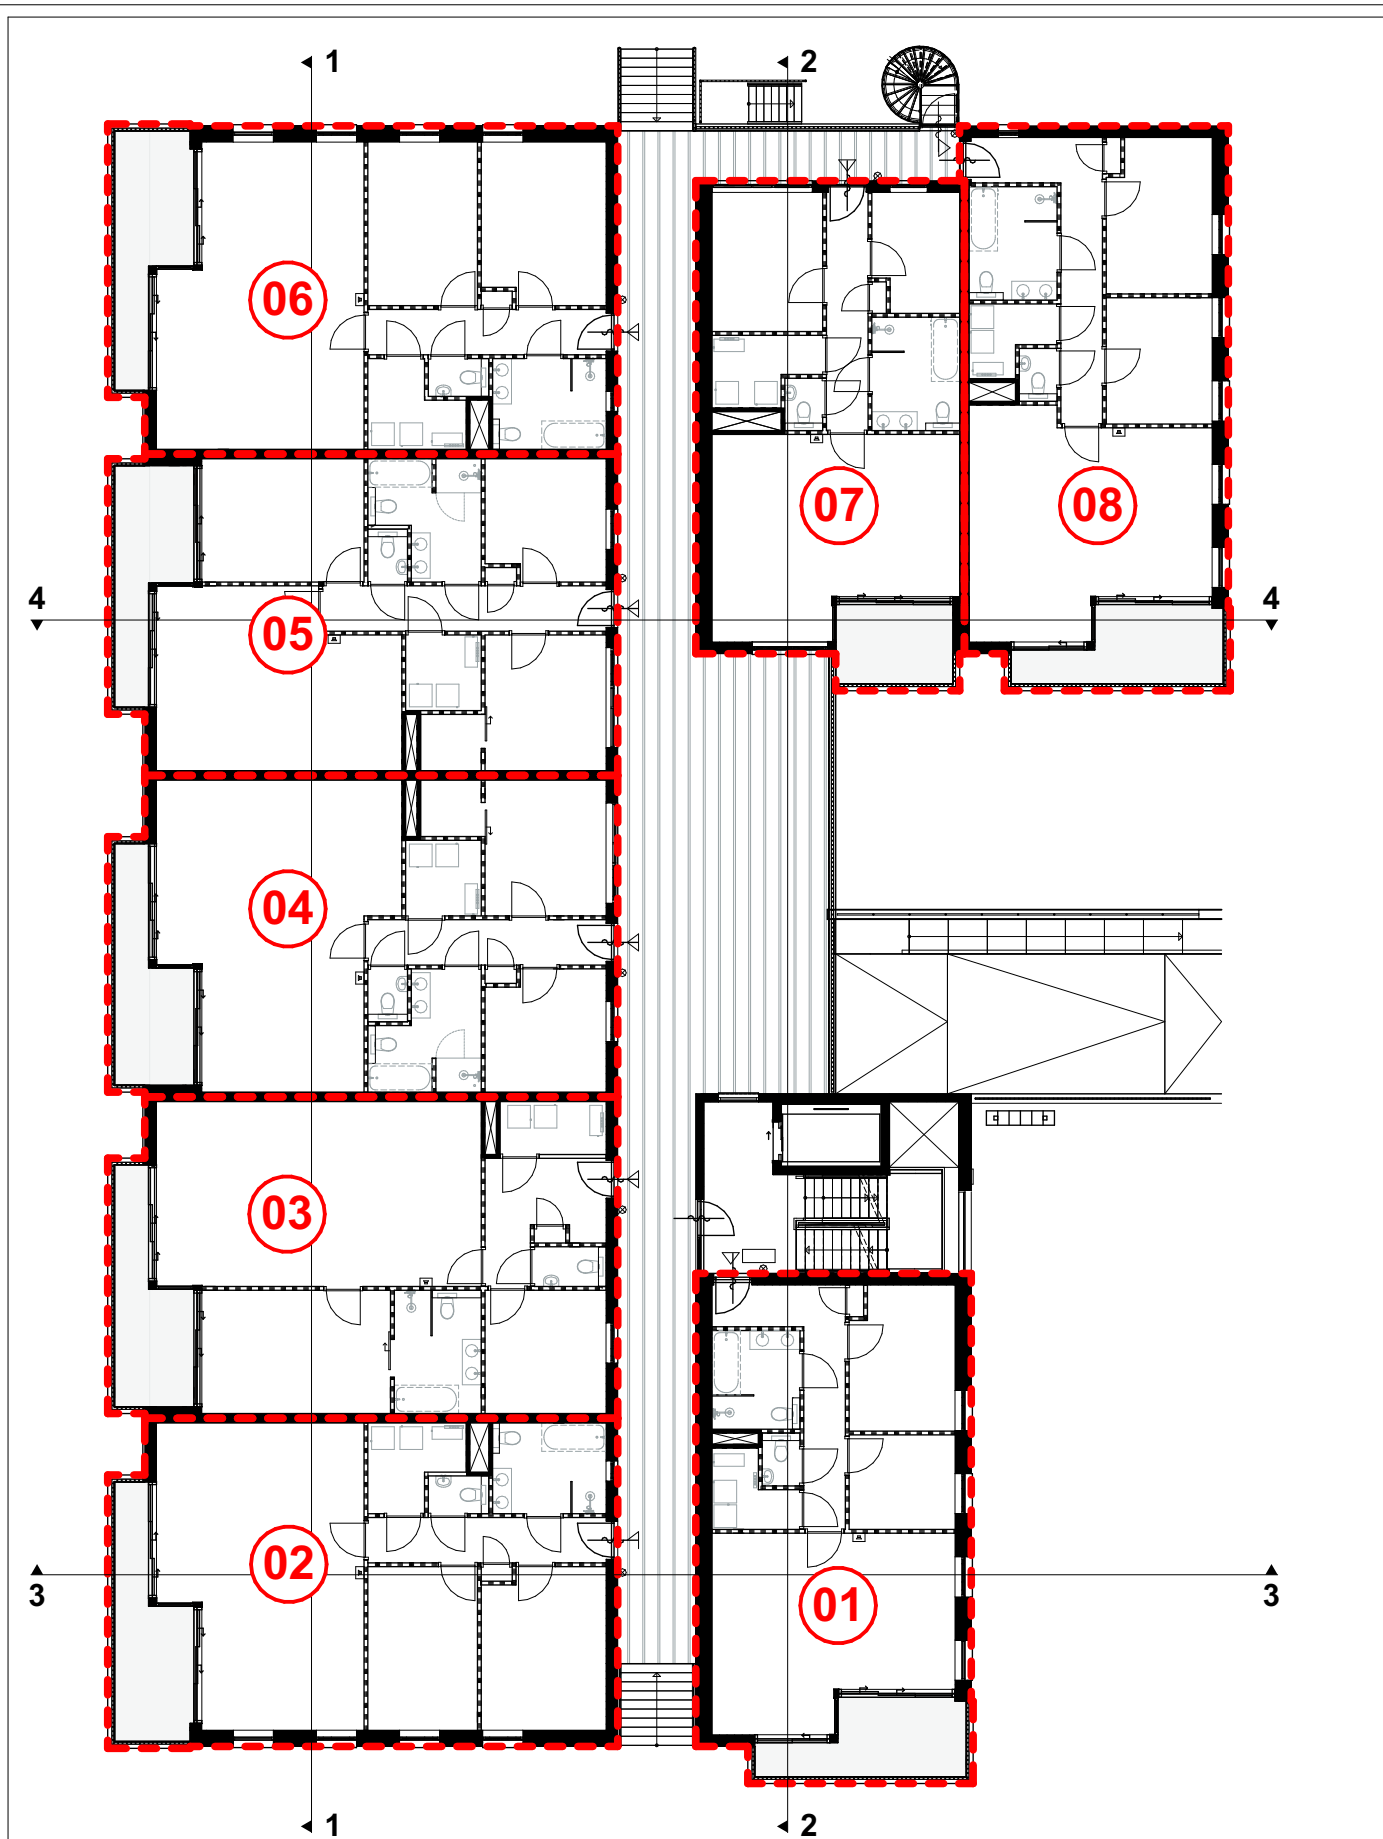


0 10m
Schaal 1:200



Werknummer: -
Layout: A4
Schaal: 1:200

Blad: BK 1.e
Detailnummer:
Begane grond


Datum tekening: 09-01-2025 Datum wijziging B:
Datum wijziging A: Datum wijziging C:

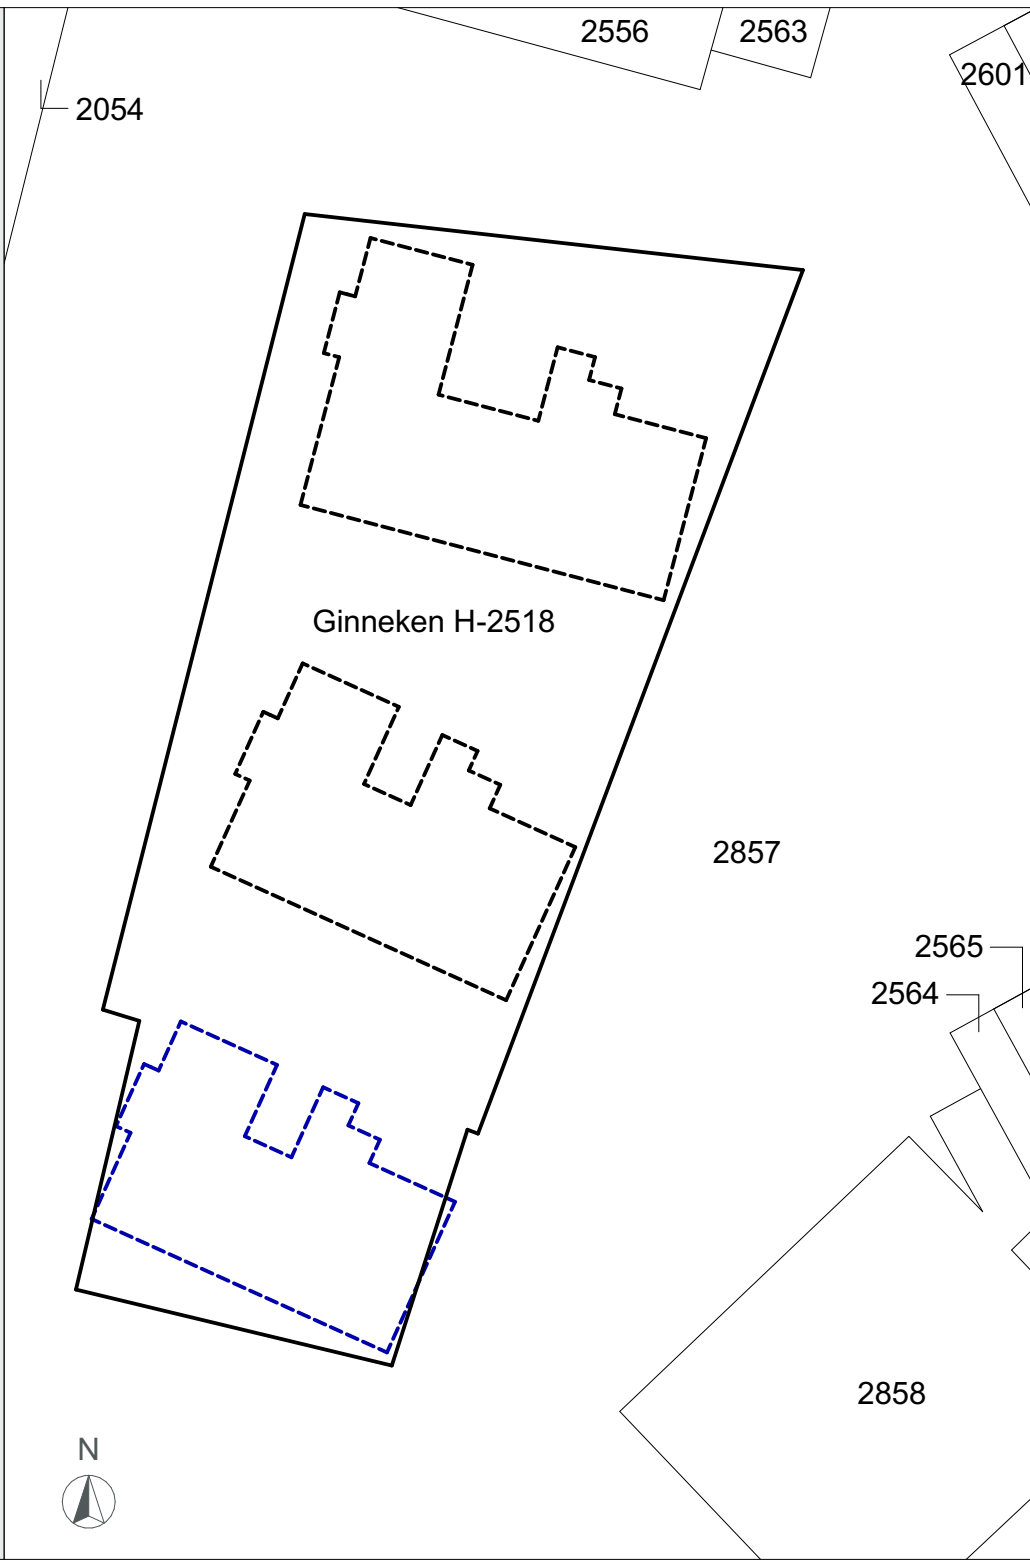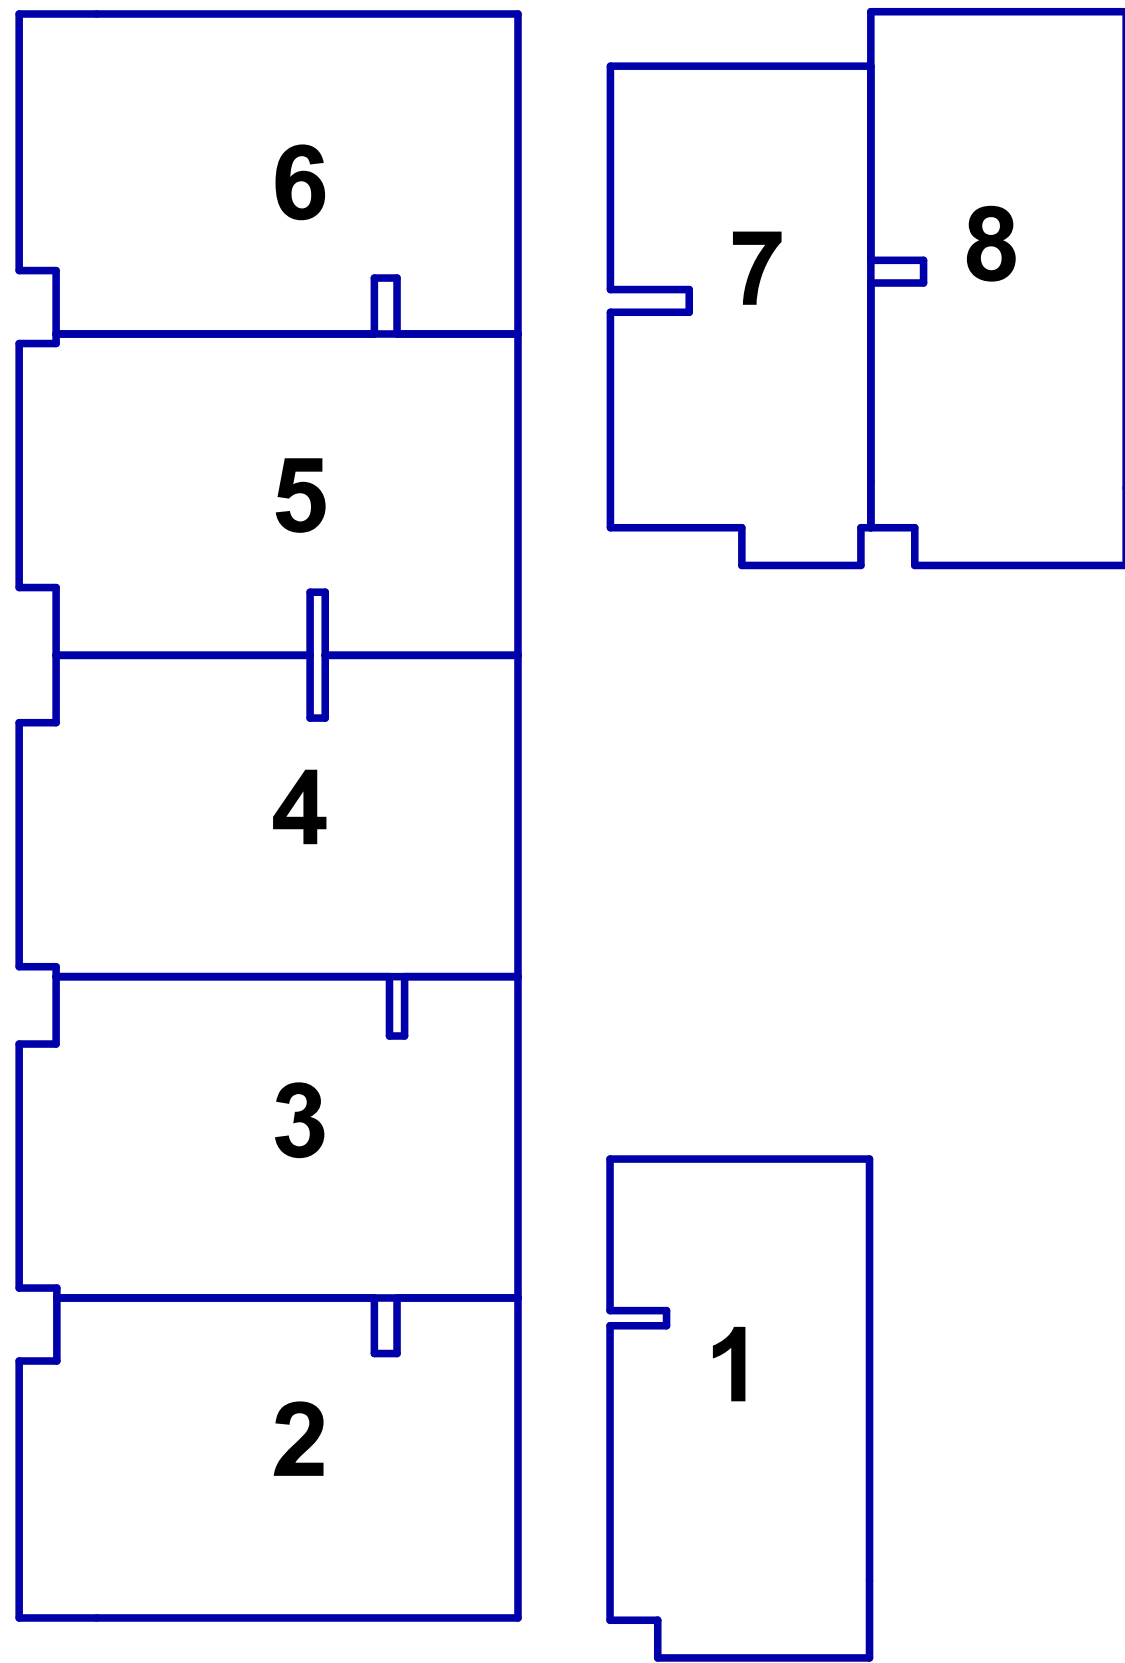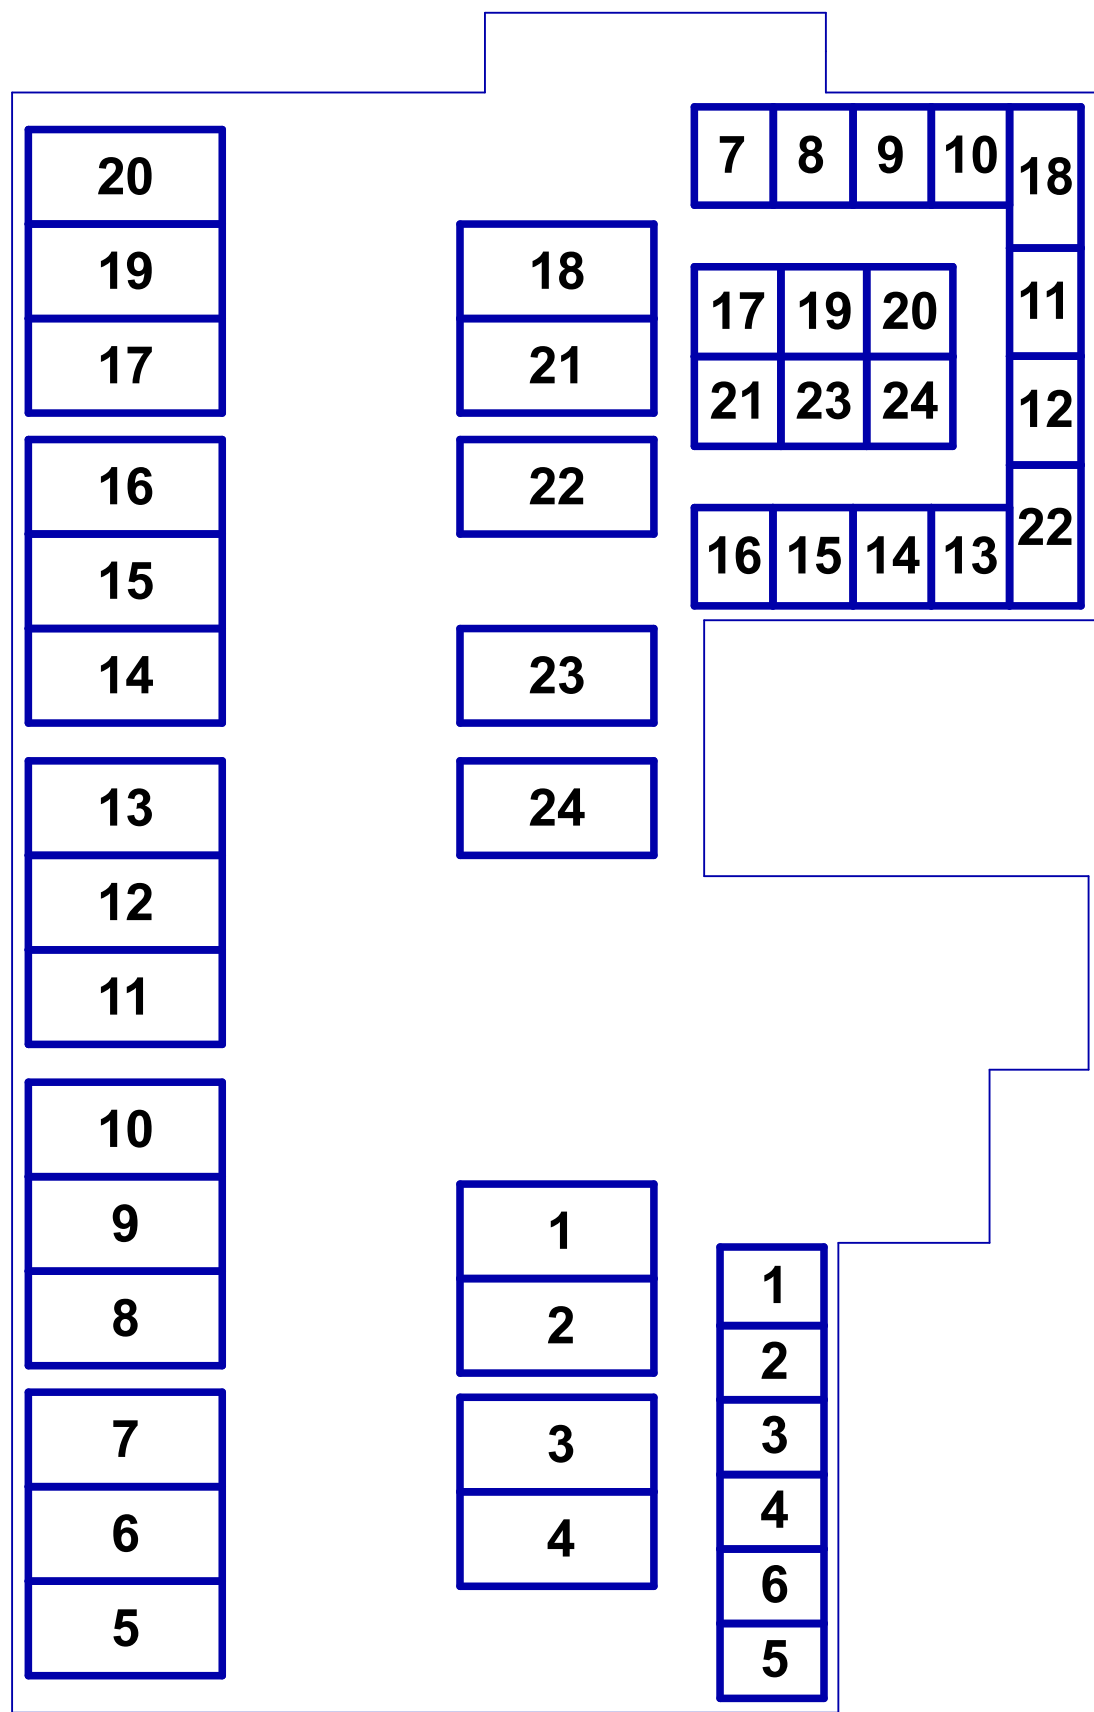

Legenda		Huidige kadastrale grens		Omliggende kadastrale grenzen
		Nieuwe perceelgrens		2860 Perceelnummers
		Nieuwe perceelsgrens		
		Boskamers de Beuk		

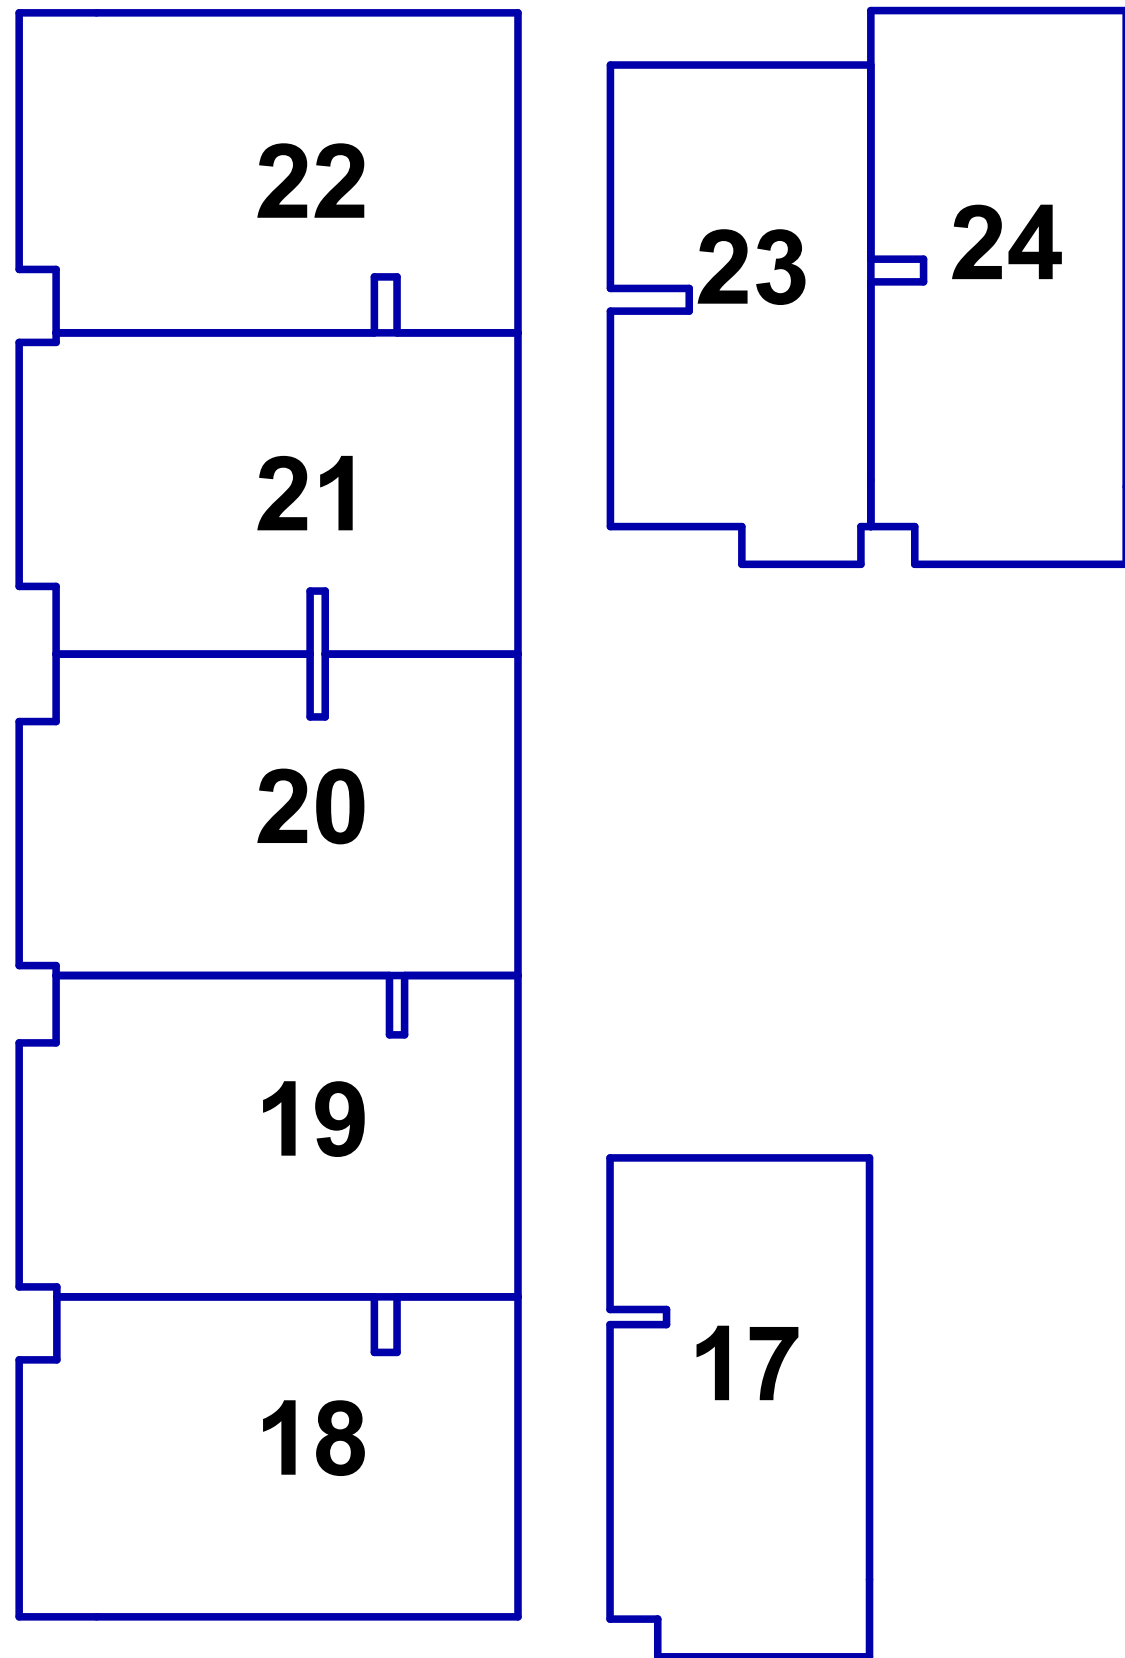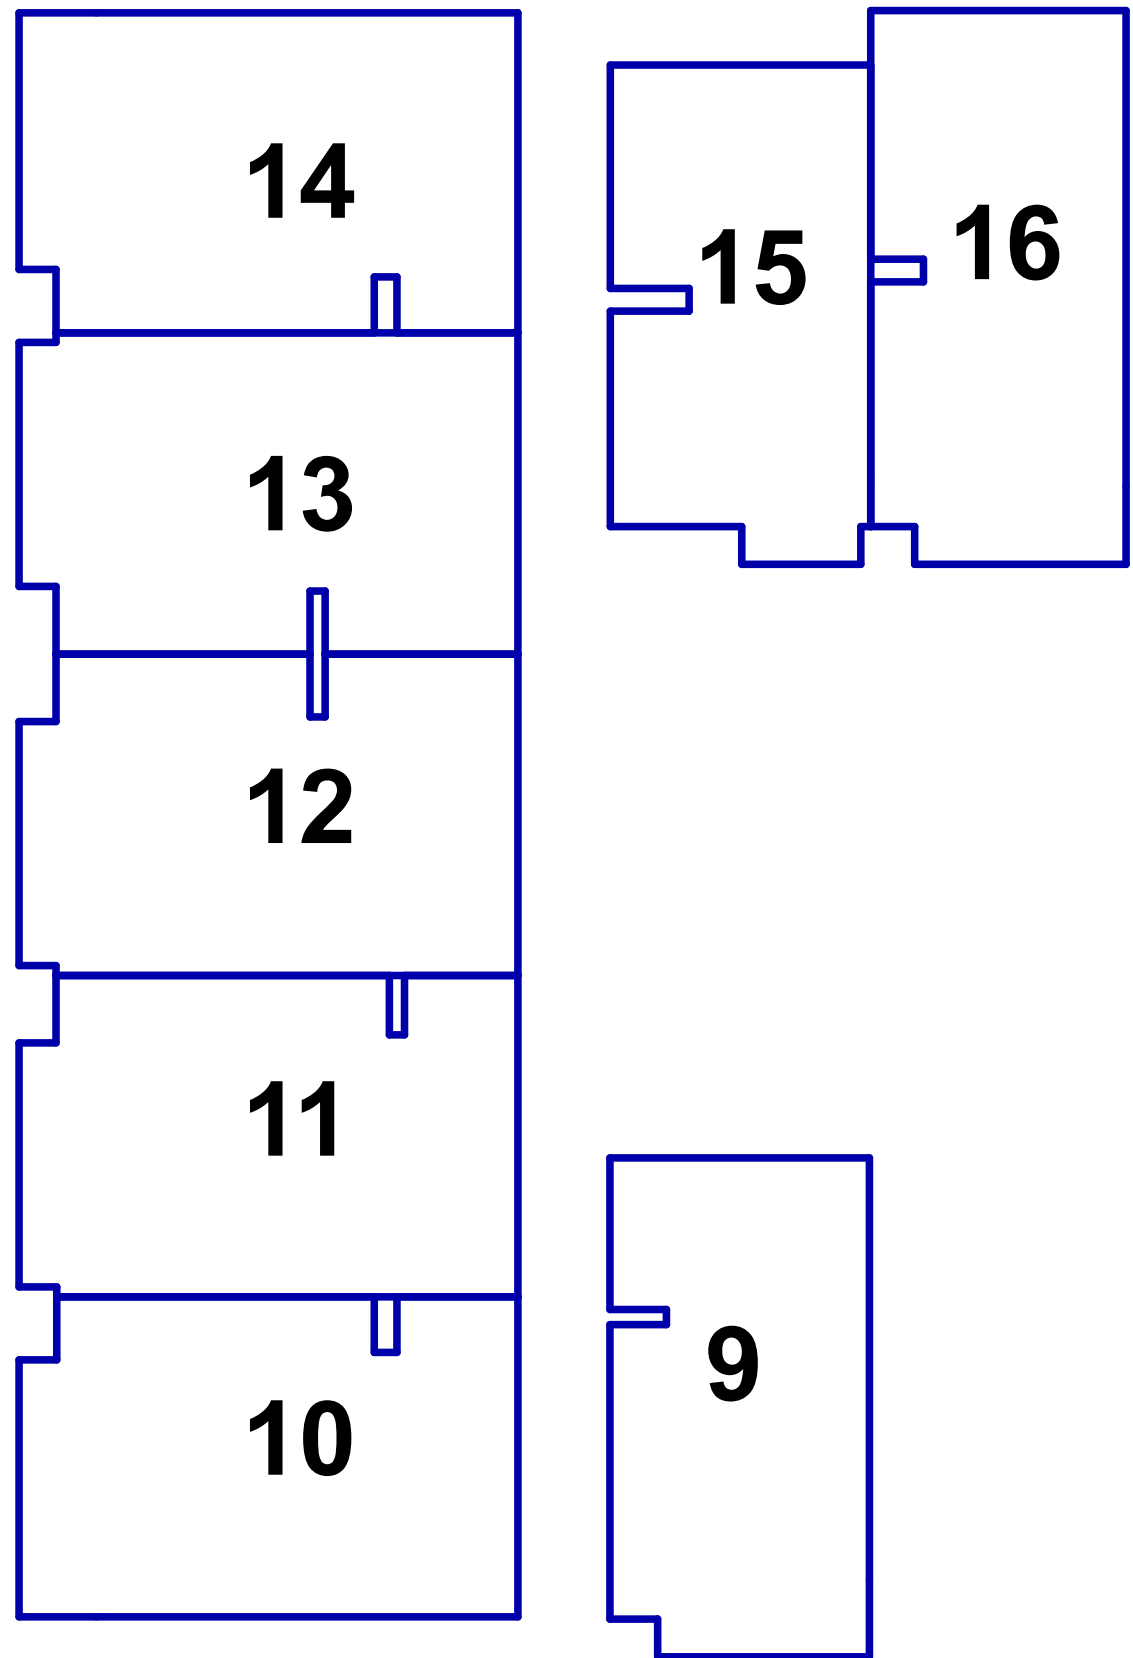

Project	Boskamer		Blad: BK 1.h
Opdrachtgever	Landgoed de Klokkenberg te Breda		
Adres	Landgoed de Klokkenberg te Breda		
Omschrijving	Splitsingstekening		
Datum tekening:	28-01-2025	Fatimastraat 1 4834XT, Breda	
Datum wijziging A:	Datum wijziging E:	Werknummer:	001
Datum wijziging B:	Datum wijziging F:	Layout:	A1
Datum wijziging C:	Datum wijziging G:	Schaal:	1:200
Datum wijziging D:	Datum wijziging H:		
Tekenaar:	MRV		

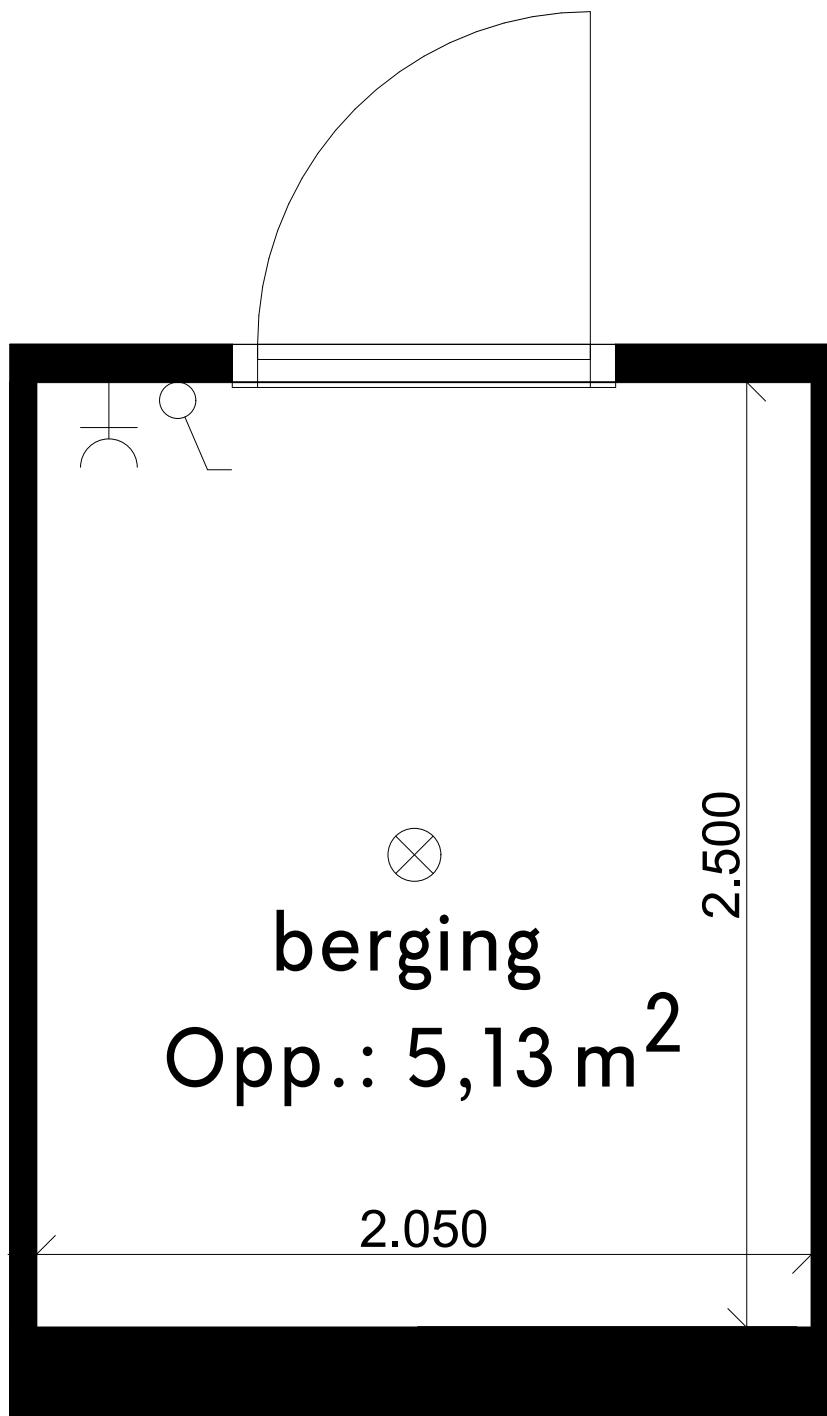

Let op: Berging 16 is op de plattegrond te zien om het principe van de elektra in de berging inzichtelijk te maken. Bergingen wijken in grootte ten opzichte van elkaar af!

Berging wordt aangesloten op de meterkast van de eigen woning.



Schaal 1:20

LEGENDA

- ⌚ Schakelaar
- Y WCD geaard
- ⊗ Lichtpunt

Werknummer: -
Layout: A4
Schaal: 1:20

Blad: BK 1.j
Detailnummer:
elektra berging

Datum tekening: 24-01-2025
Datum wijziging A:

Datum wijziging B:
Datum wijziging C: