



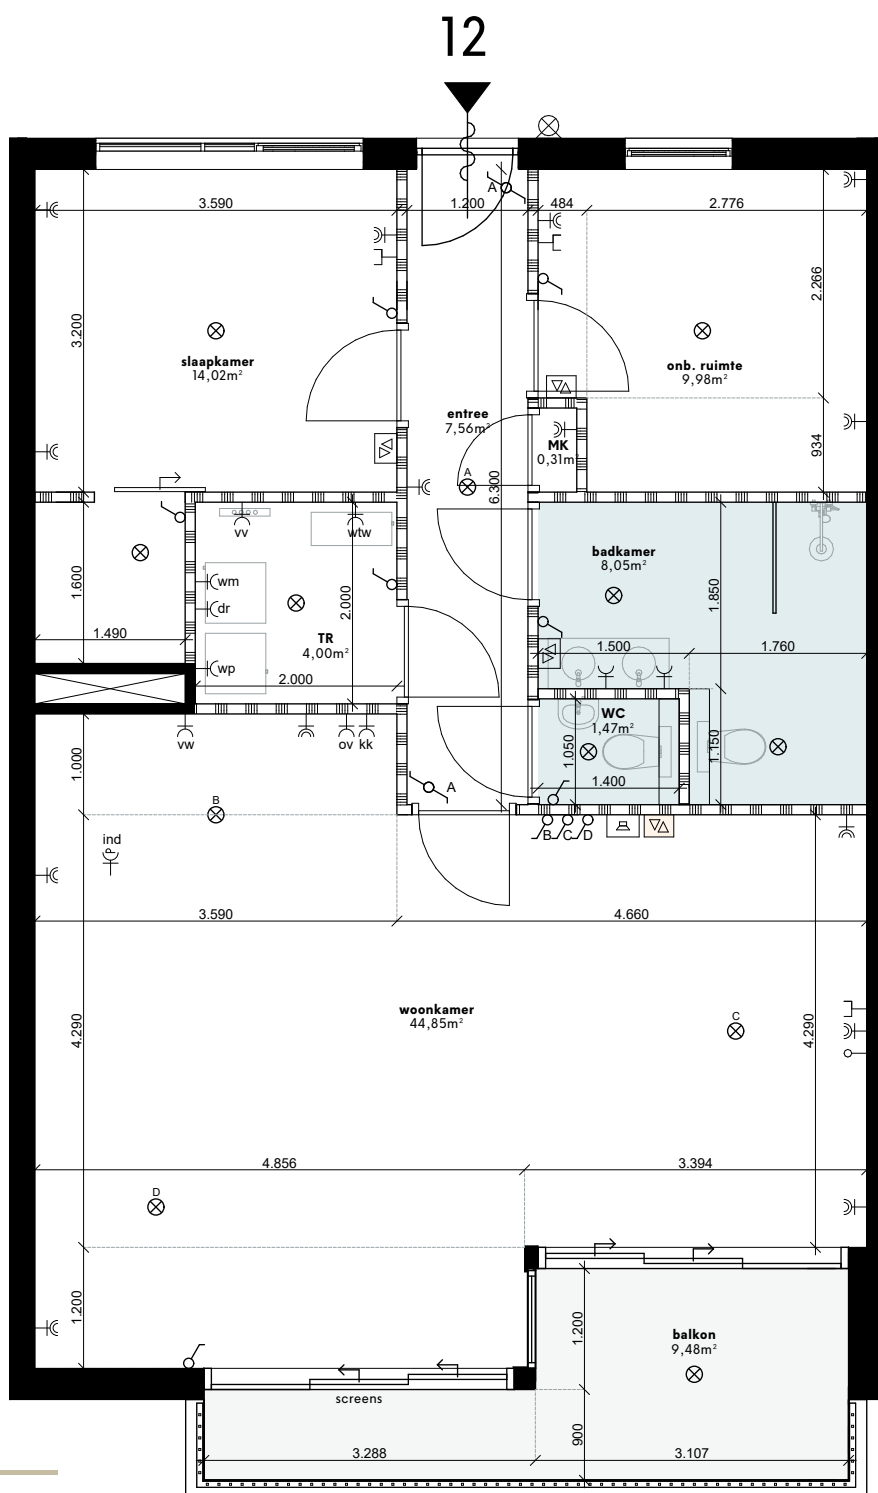

INFORMATIE

Bouwnummer:	12
Woning:	93m ²
Balkon:	9m ²
Berging:	5m ²

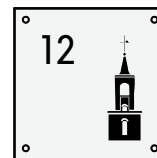

LEGENDA

	Schakelaar		Dubbele geaard WCD
	Hotelschakelaar		WCD koelkast
	Loze leiding		WCD oven
	Plafond centraaldoos (lichtpunt)		Perilex WCD inductiekookplaat
	Data aansluiting		Dubbele WCD wasmachine
	Wandlamp		/droger
	Naregeling (hoofdthermostaat in woonkamer)		Vaatwasser
	Intercom		Warmte Terug Win installatie
	Wärmtepomp		Verdeler Vloerverwarming
	Positie Wasmachine/droger		Sanitaire ruimte
	WCD geaard op aparte groep		Lichte scheidingswand
			Schacht, kolom, scheidingswand naar buiten / gang / naast gelegen appartement


* Ventielen toe- en afvoer: Positie en aantallen nader te bepalen door installateur




Schaal 1:75

Werknummer:	-	Blad: BK 1/12
Layout:	A4	Detailnummer:
Schaal:	1:75	Appartement 12
Datum tekening:	09-01-2025	Datum wijziging B:
Datum wijziging A:		Datum wijziging C:


Gallerij noord | schaal 1:400

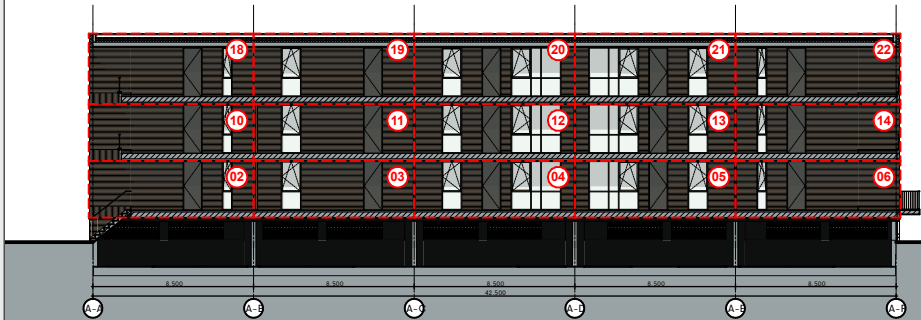


Noordgevel | schaal 1:400

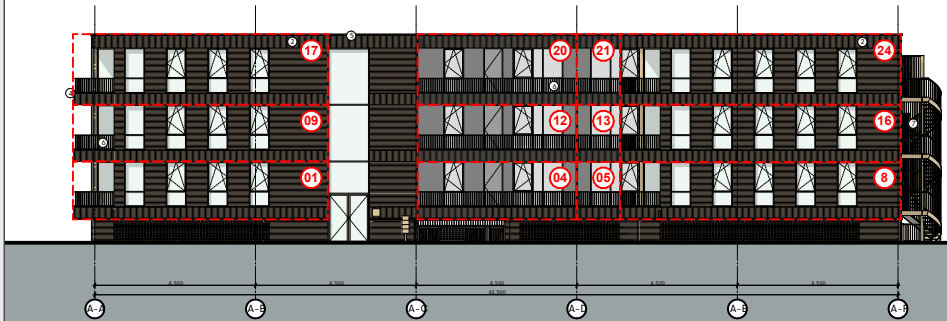


Zuidgevel | schaal 1:400

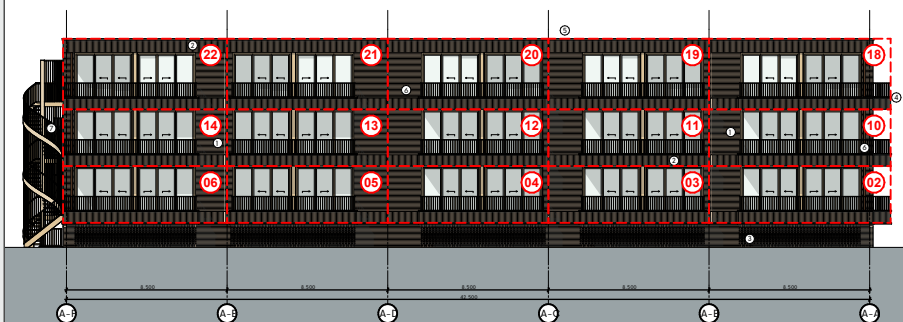


Tussengevel west | schaal 1:400

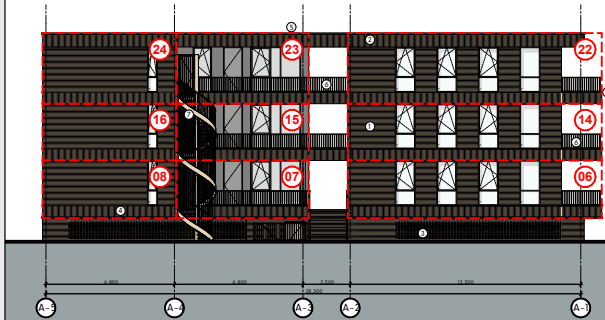


Tussengevel oost | schaal 1:400

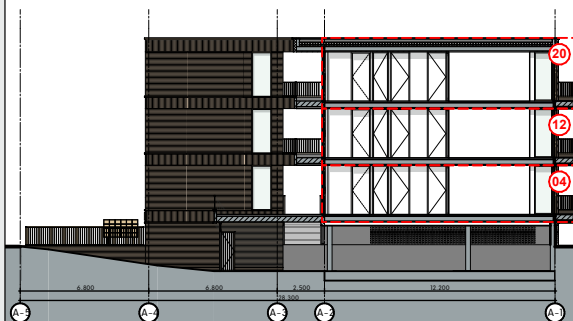

Oostgevel | schaal 1:400

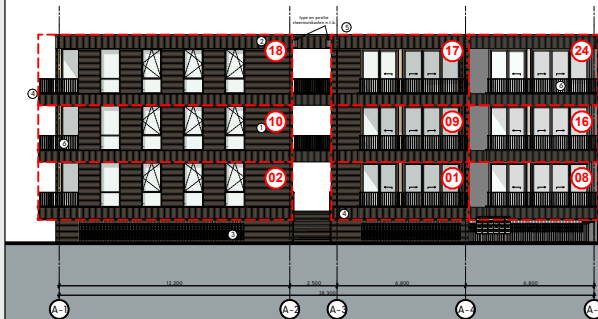


Westgevel | schaal 1:400

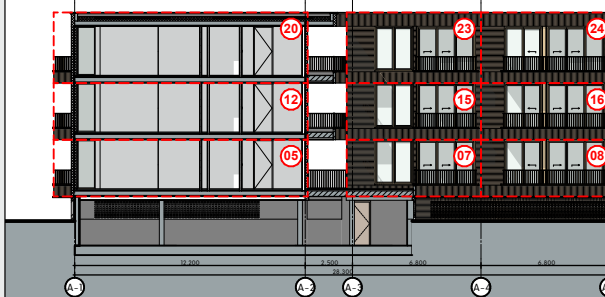

Schaal

SCHAAL

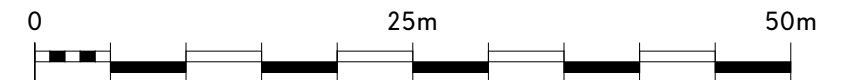

Scale 1:400

Project Boskamer
Opdrachtgever -
Adres Landgoed de Klokkenberg te Breda

Omschrijving
Gevelaanzichten

Datum tekening: 09-01-2025

Datum wijziging A:	Datum wijziging E:
Datum wijziging B:	Datum wijziging F:
Datum wijziging C:	Datum wijziging G:
Datum wijziging D:	Datum wijziging H:
Tekenaar: MRV	

Fatimastraat 1
4834XT, Breda


Werknummer: 001
Layout: A3
Schaal: 1:400

COM
PAG
NIE


Blad:

BK 1.a


Doorsnede 1 | schaal 1:400

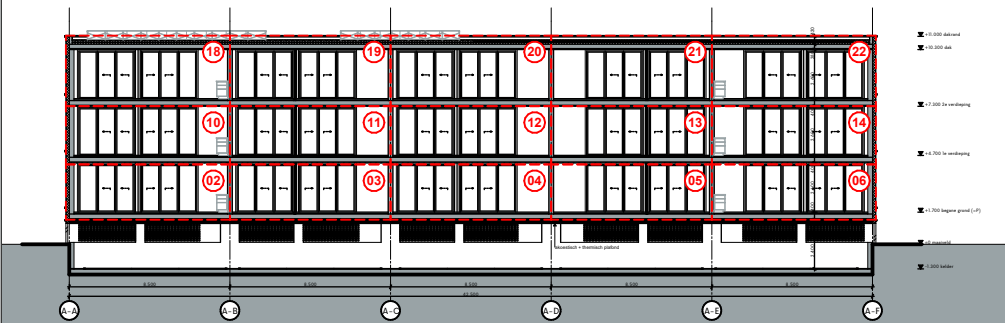



Doorsnede 3 | schaal 1:400

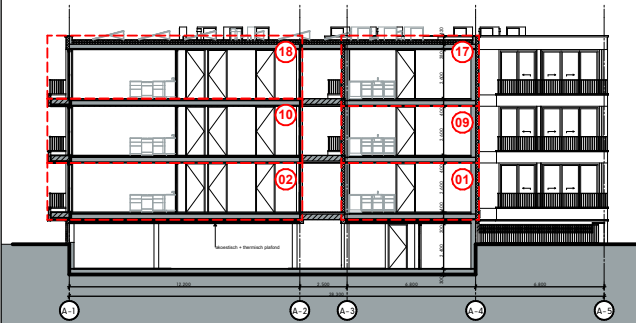




Doorsnede 2 | schaal 1:400

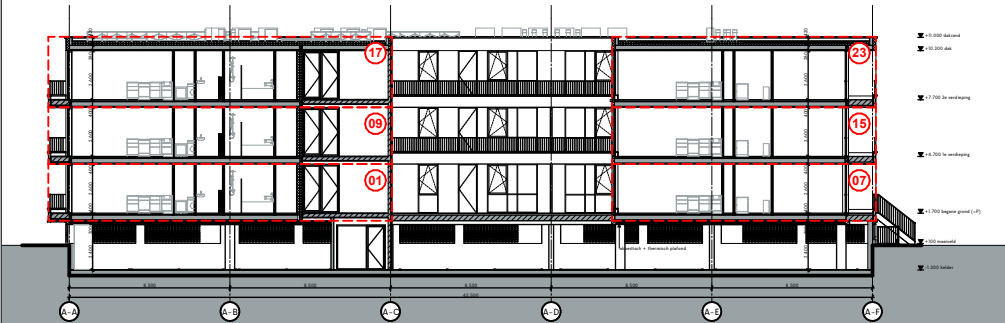


Doorsnede 4 | schaal 1:400

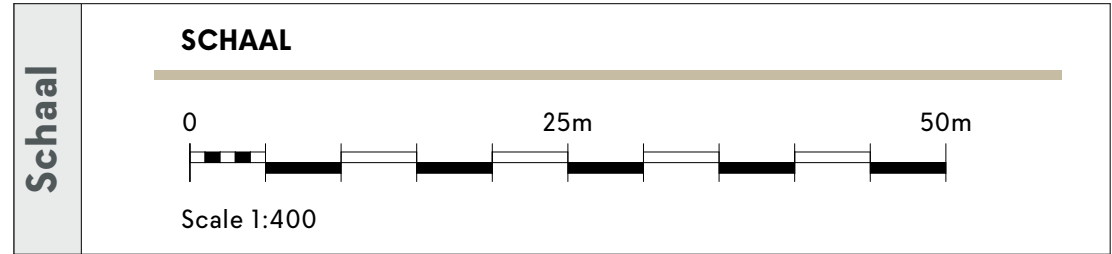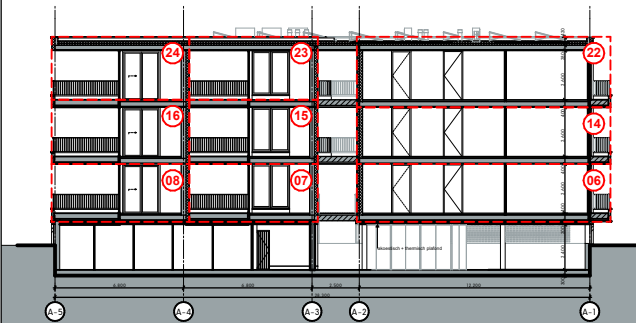

Project		Boskamer		
Opdrachtgever		-		
Adres		Landgoed de Klokkenberg te Breda		
Omschrijving				
Doorsneden				
Datum tekening:		09-01-2025		
		Fatimastraat 1 4834XT, Breda		
Datum wijziging A:	Datum wijziging E:	Werknummer:	001	Blad:
Datum wijziging B:	Datum wijziging F:			
Datum wijziging C:	Datum wijziging G:	Layout:	A3	
Datum wijziging D:	Datum wijziging H:	Schaal:	1:400	
Tekenaar: MRV		BK 1.b		

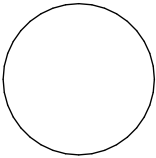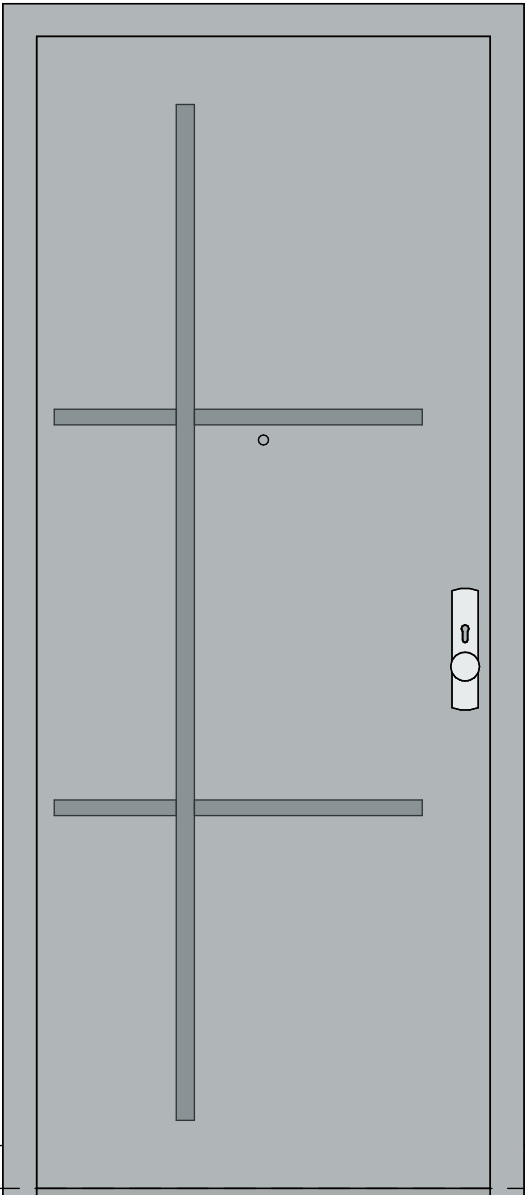
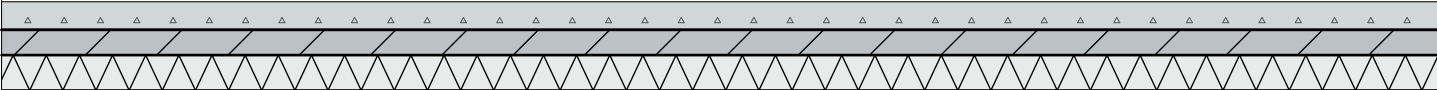


lamp en
huisnummer
links of
rechts van
deur
afhankelijk
positie deur
in wand

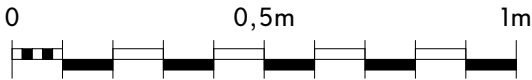

Schaal 1:15



Werknummer: -	Blad: BK 1.c
Layout: A4	Detailnummer:
Schaal: 1:15	Voordeur
Datum tekening: 09-01-2025	Datum wijziging B:
Datum wijziging A:	Datum wijziging C:

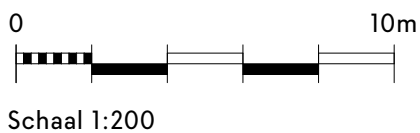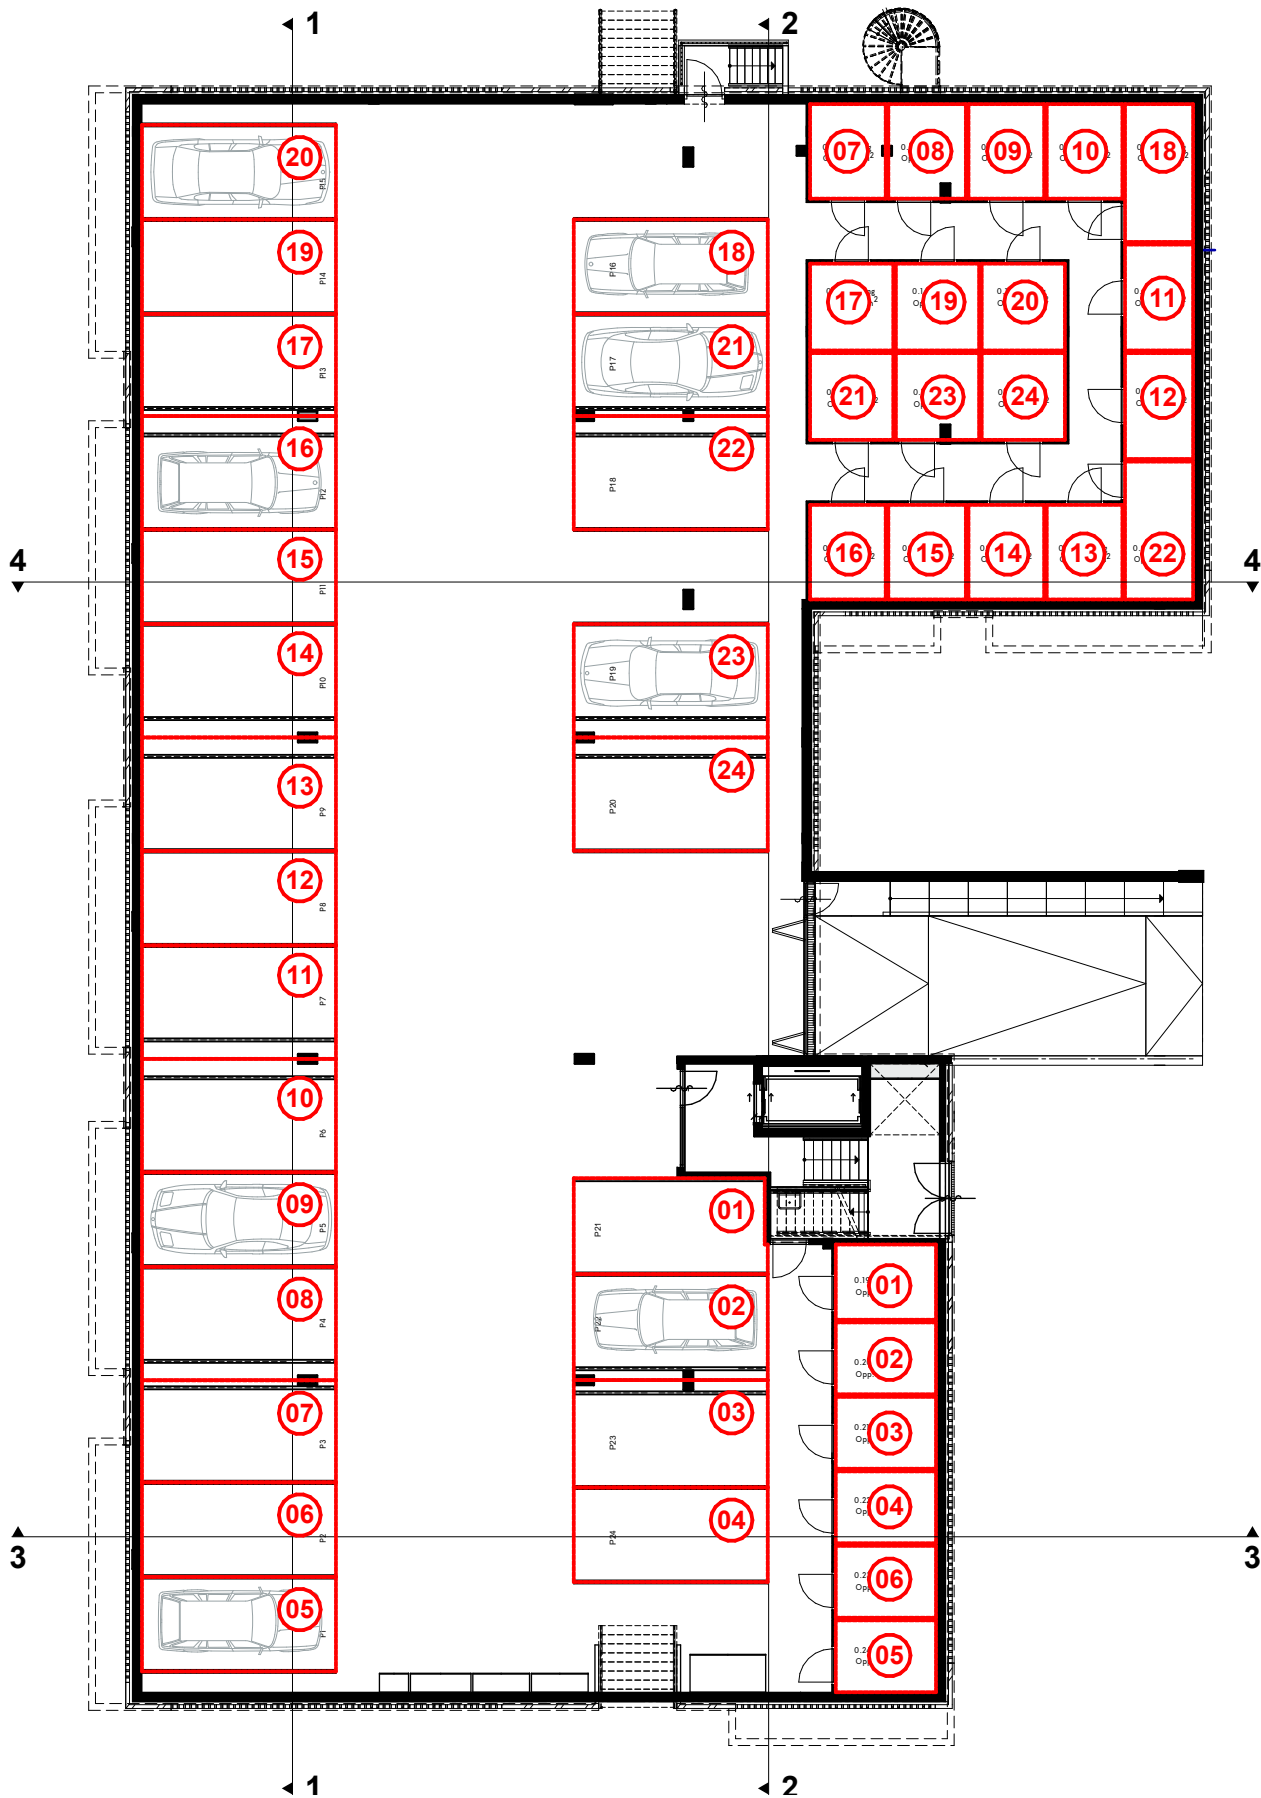

Werknummer: -
Layout: A4
Schaal: 1:200

Blad: BK 1.d
Detailnummer:
Kelder


Datum tekening: 09-01-2025 Datum wijziging B:
Datum wijziging A: Datum wijziging C:

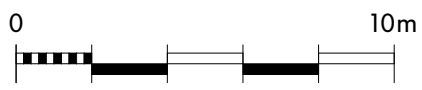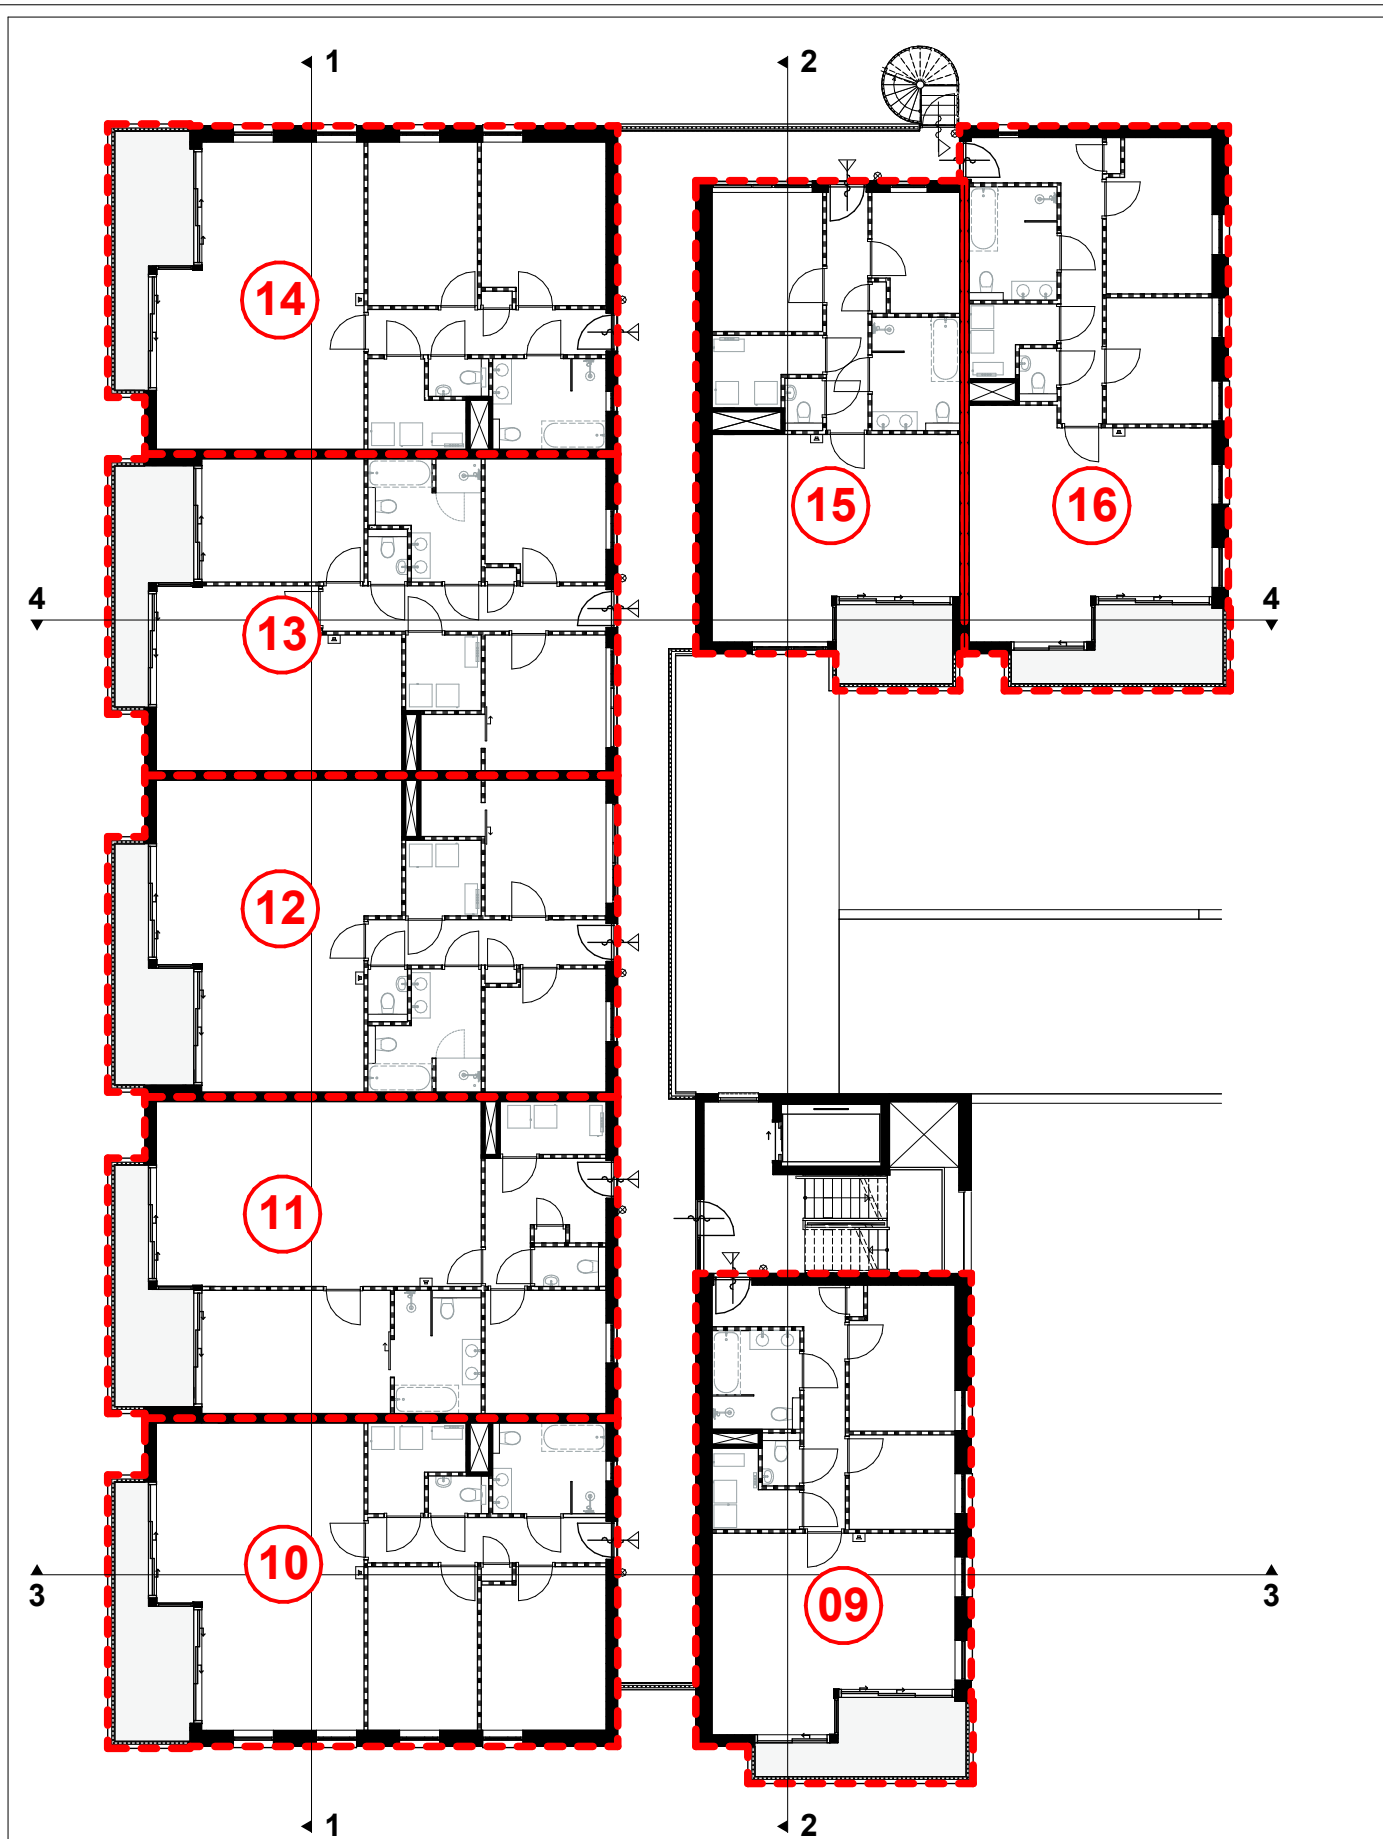


Schaal 1:200

Werknummer: -	Blad: BK 1.f
Layout: A4	Detailnummer:
Schaal: 1:200	Eerste verdieping
Datum tekening: 09-01-2025	Datum wijziging B:
Datum wijziging A:	Datum wijziging C:


Plattegrond keldervloer | schaal 1:200

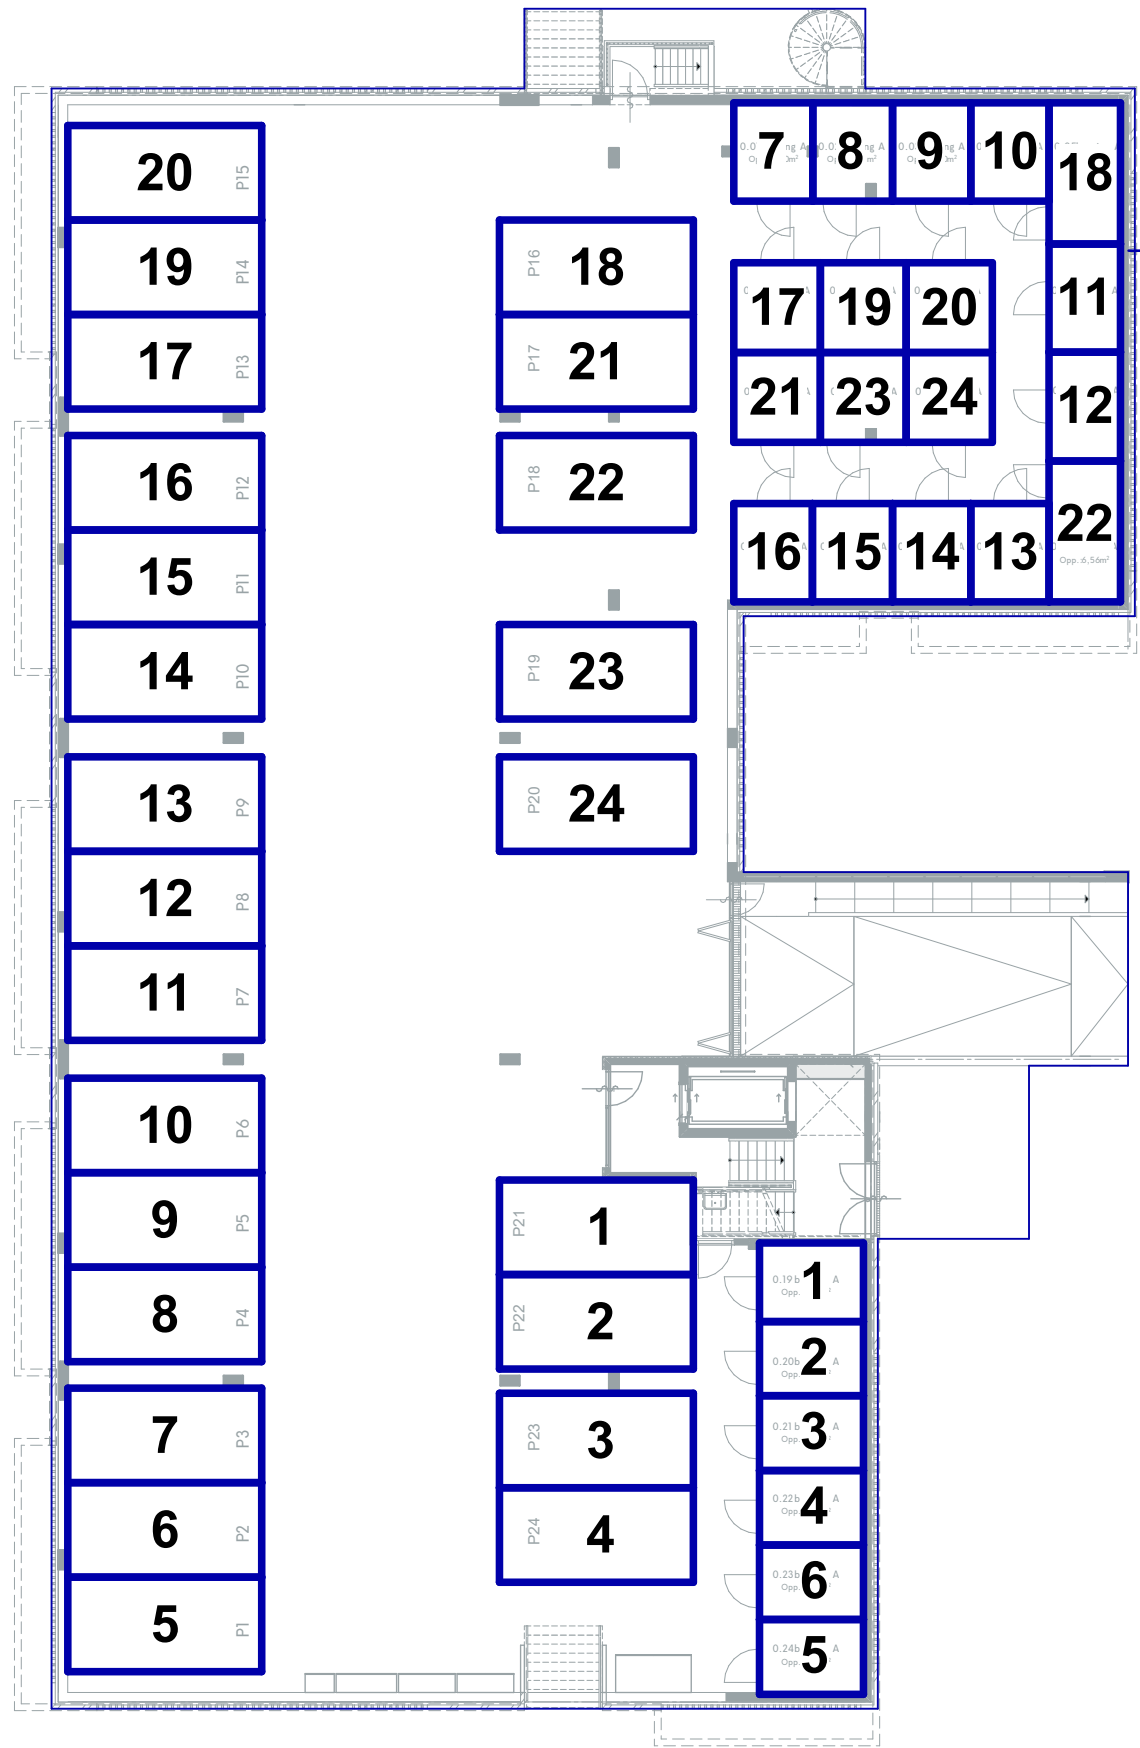

Plattegrond begane grond | schaal 1:200

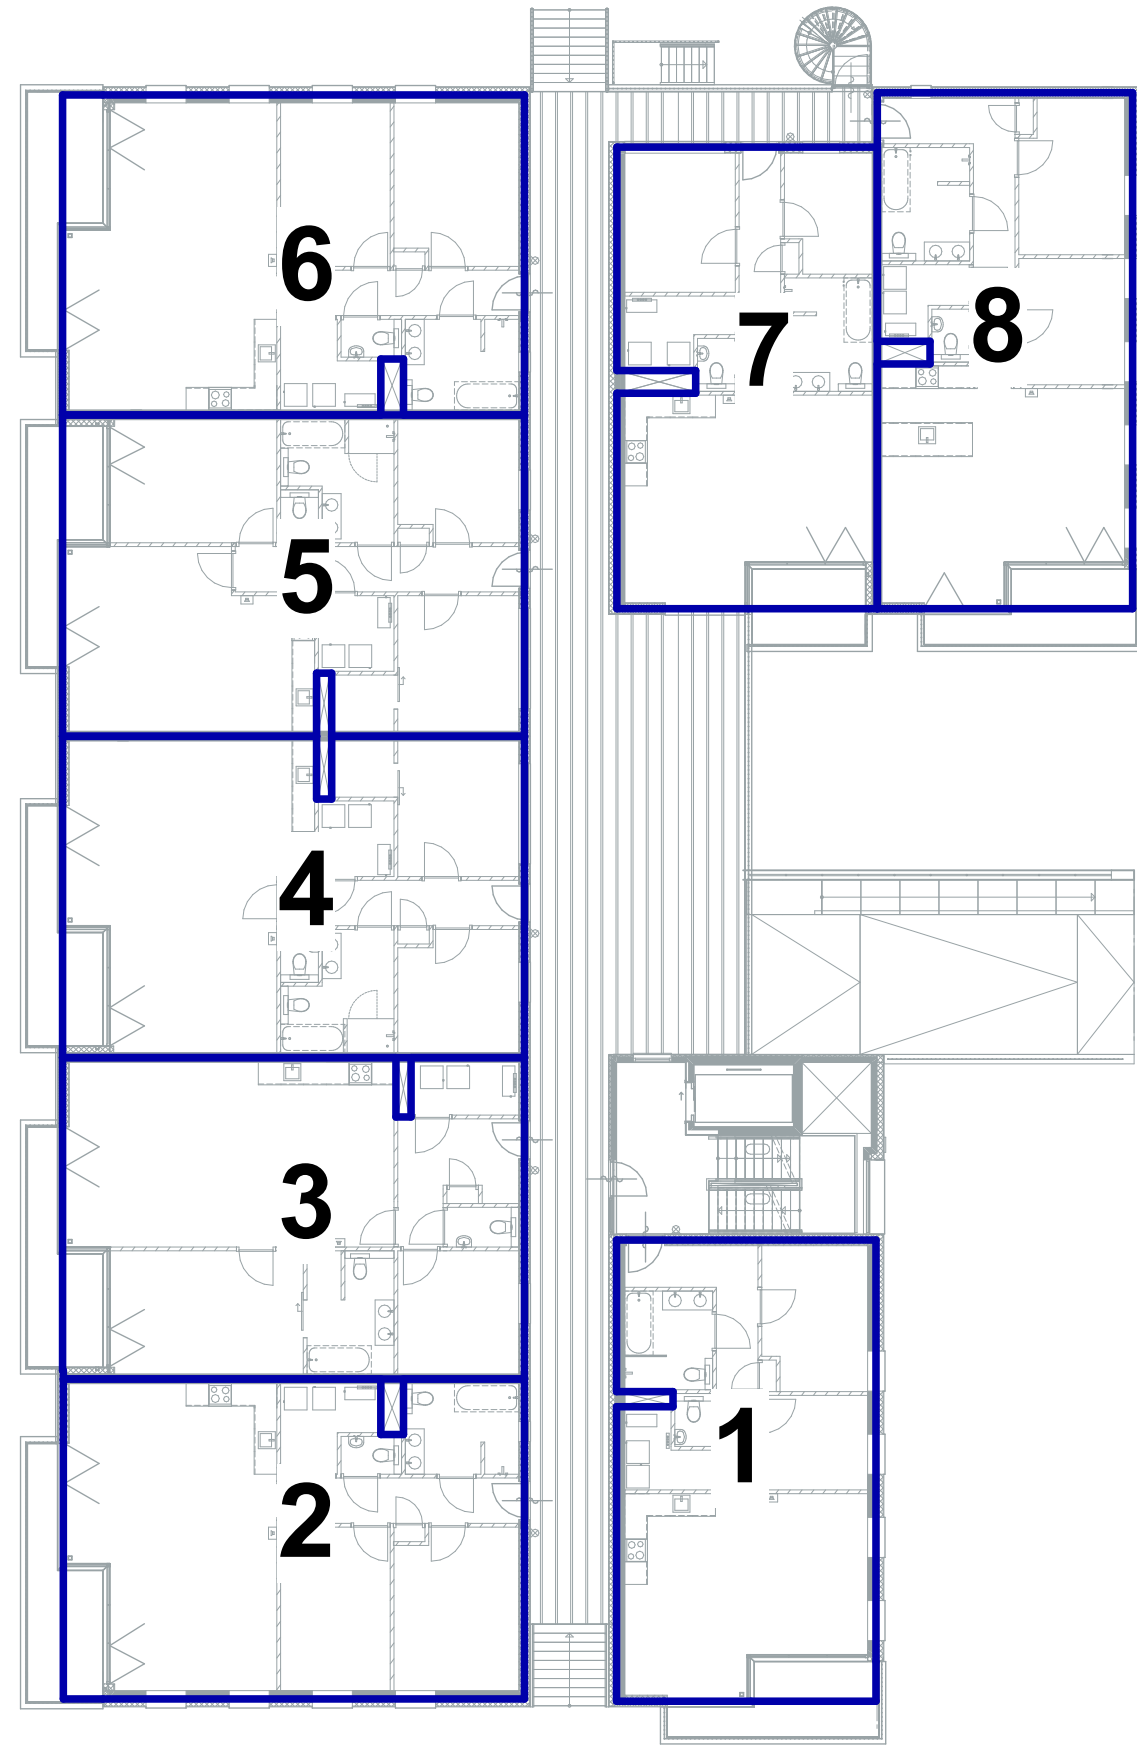


Situatie | 1:1000

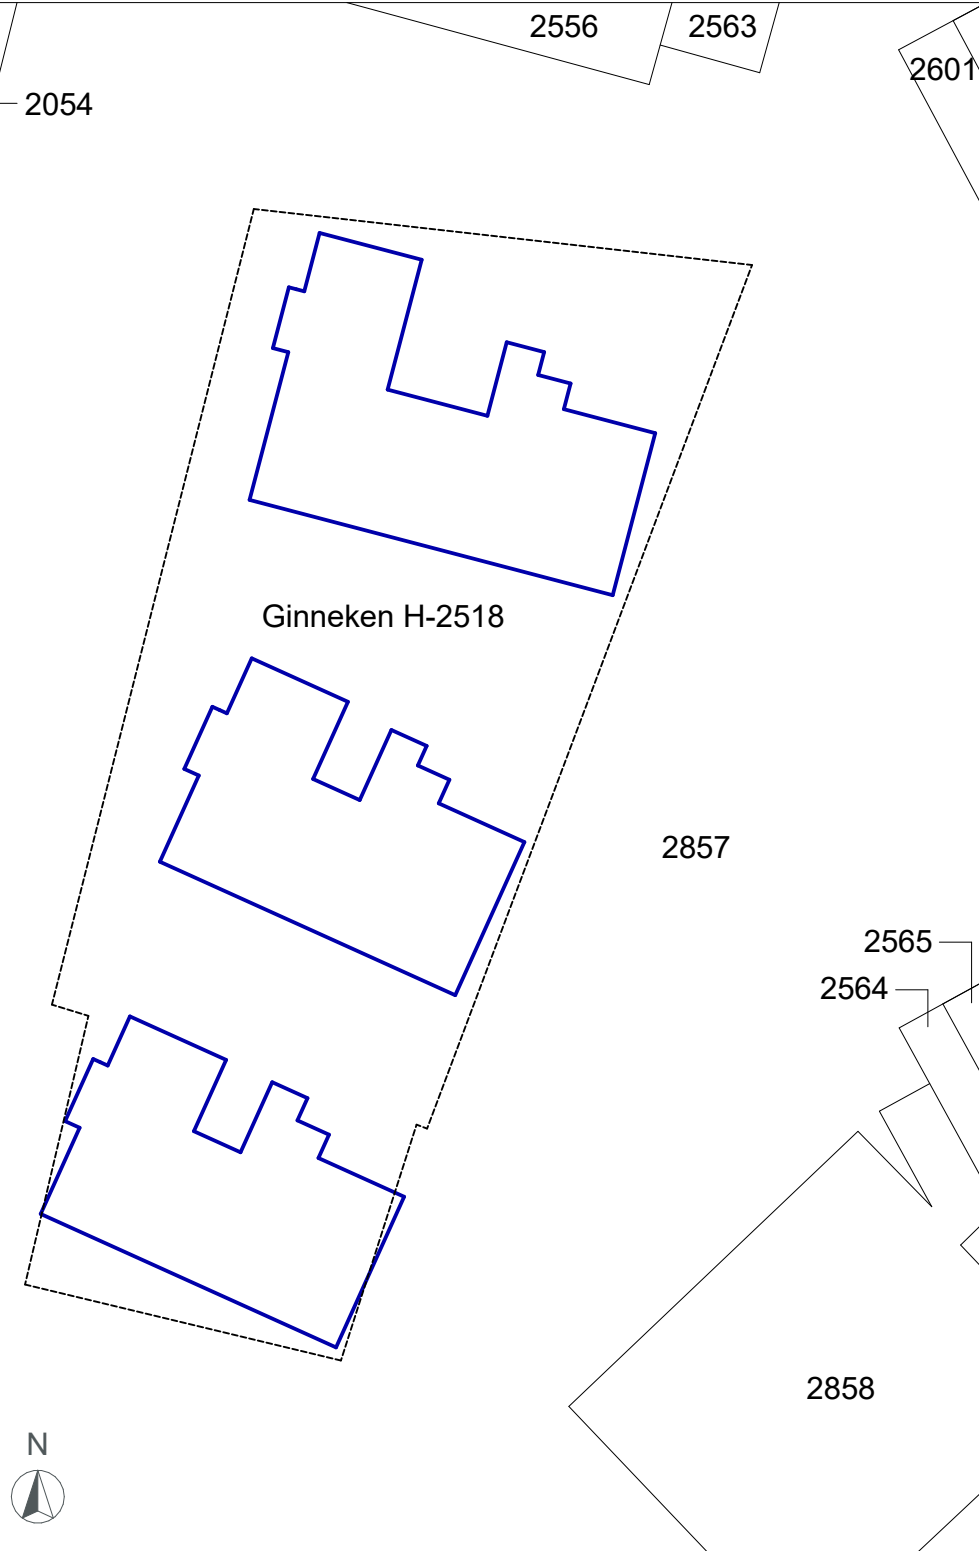

Legenda	----- Voorlopige kadastrale grens	■ Nieuw perceel
	— Nieuwe perceelsgrens	■ Nieuw gebouw
2860	Perceelnummers	

Plattegrond 1e verdiepingsvloer | schaal 1:200

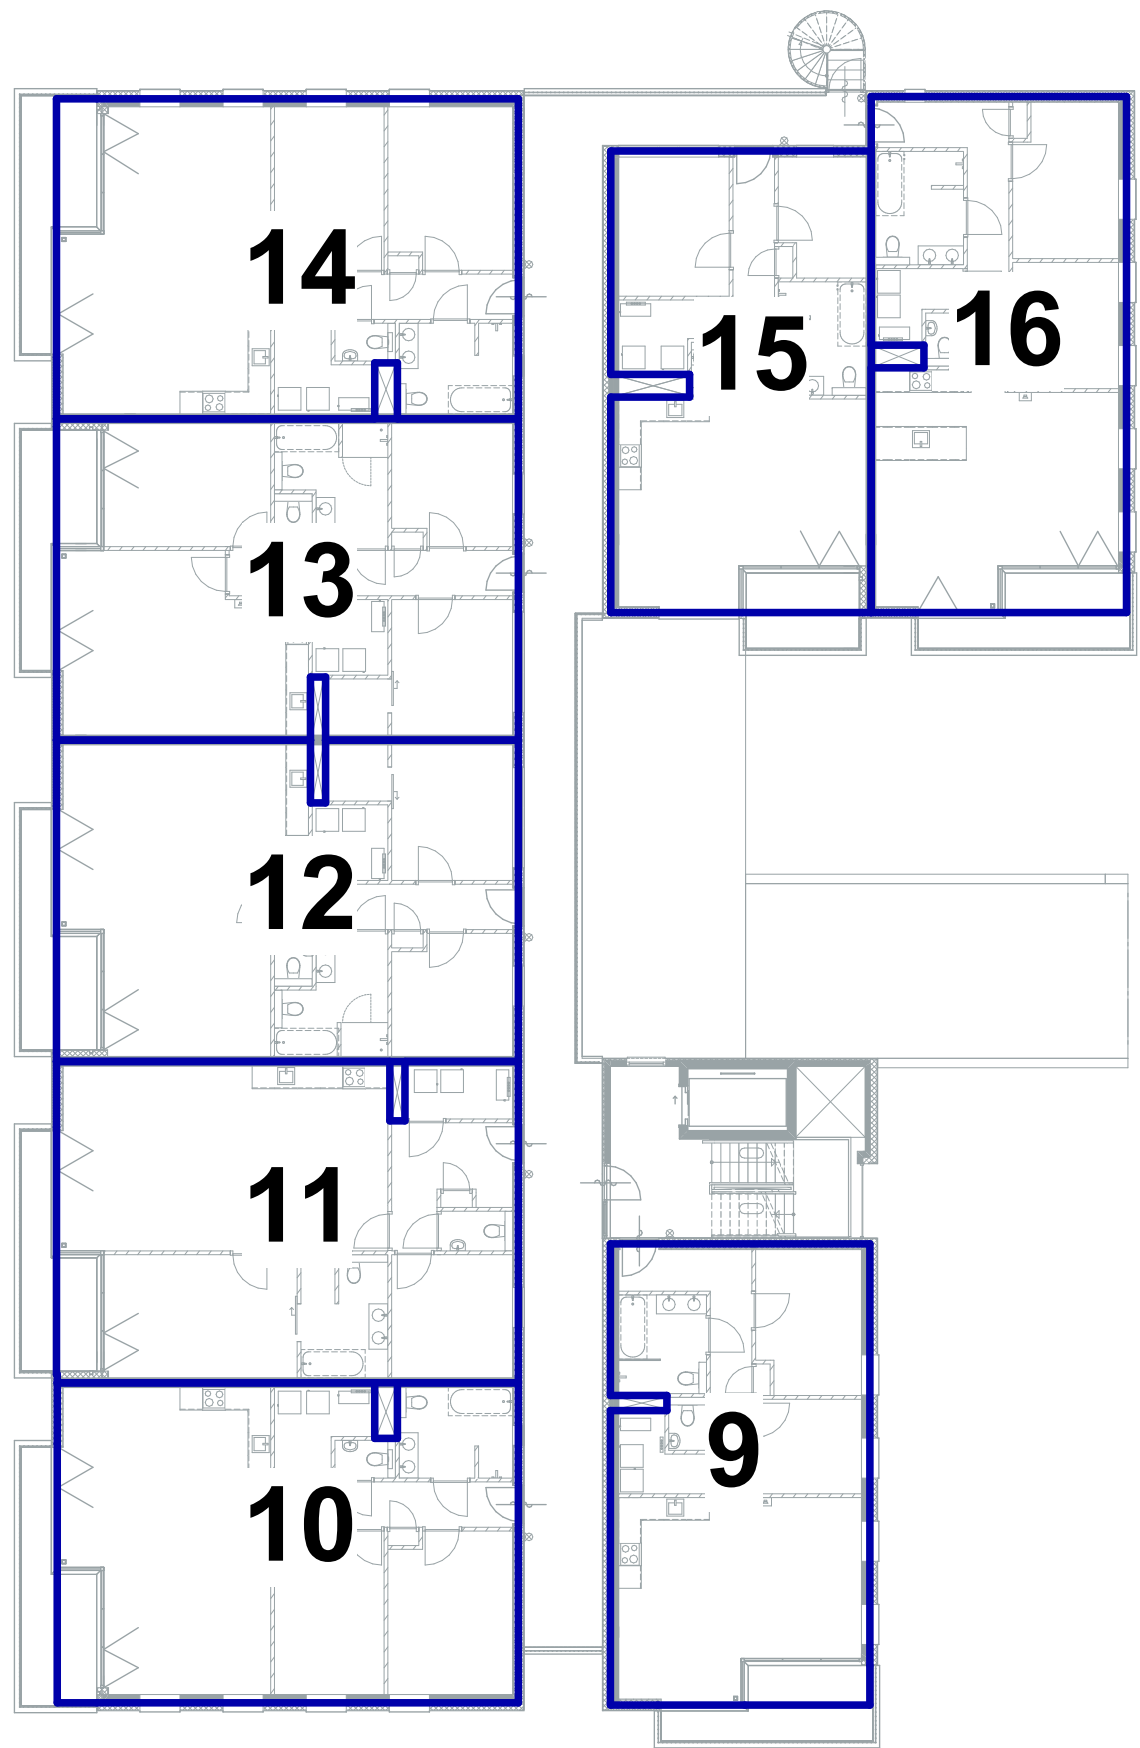

Plattegrond 2e verdiepingsvloer | schaal 1:200

