


14

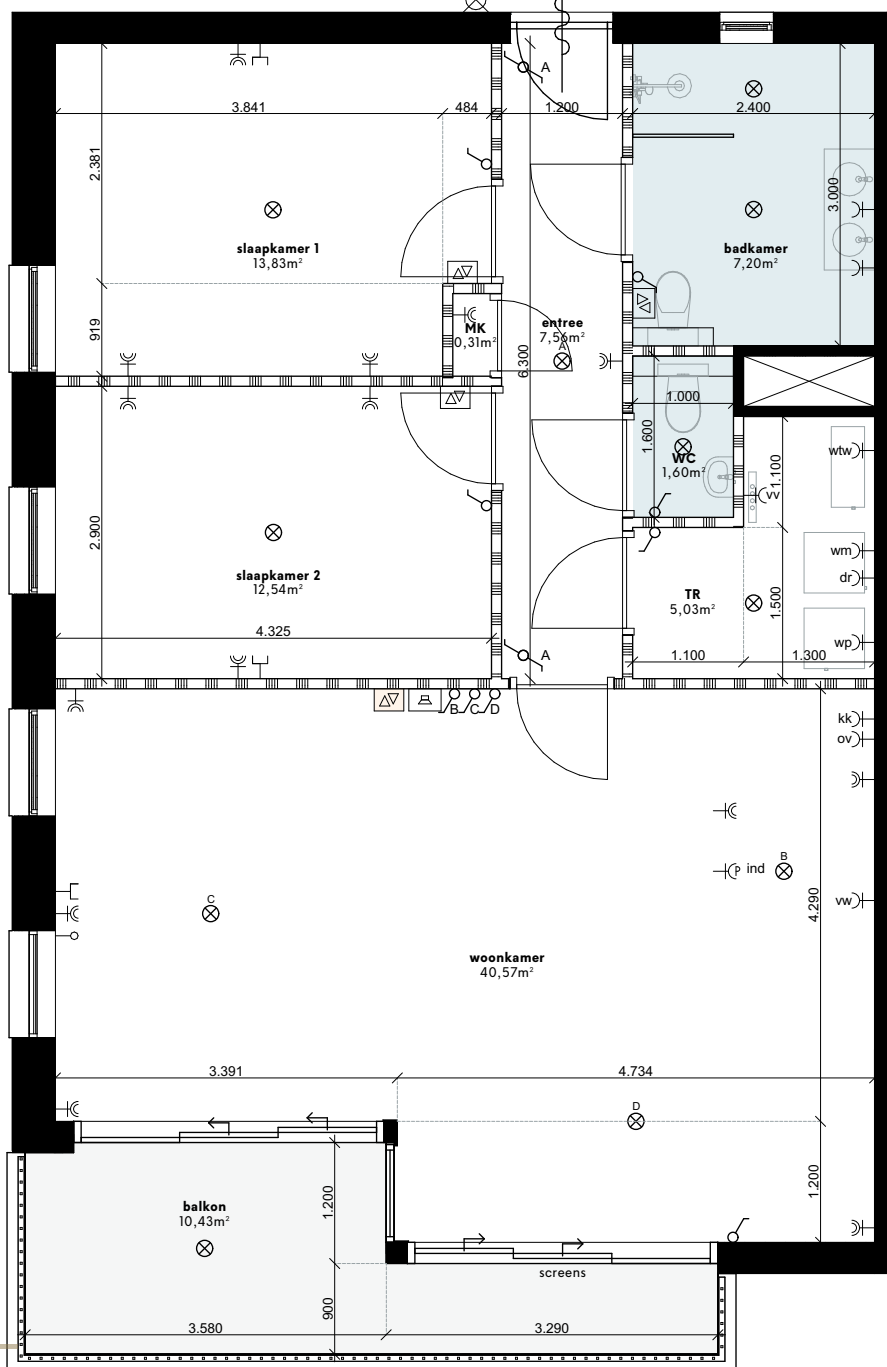

INFORMATIE

Bouwnummer: 14
Woning: 92m²
Balkon: 10m²
Berging: 5m²

LEGENDA

- | | |
|--|---|
| ⌘ Schakelaar | ⌘ Dubbele geaard WCD |
| ⌘ Hotelschakelaar | ⌘ WCD koelkast |
| ↑ Loze leiding | ⌘ WCD oven |
| ⊙ Plafond centraaldoos (lichtpunt) | ⌘ Perilex WCD inductiekookplaat |
| ⌘ Data aansluiting | ⌘ Dubbele WCD wasmachine |
| ⌘ Wandlamp | ⌘ /droger |
| ⌘ Naregeling (⌘ hoofdthermostaat in woonkamer) | ⌘ Vaatwasser |
| ⌘ Intercom | ⌘ Warmte Terug Win installatie |
| ⌘ Wärmtepomp | ⌘ Verdeler Vloerverwarming |
| ⌘ Positie Wasmachine/droger | ⌘ Sanitaire ruimte |
| ⌘ WCD geaard op aparte groep | ⌘ Lichte scheidingswand |
| | ⌘ Schacht, kolom, scheidingswand naar buiten / gang / naast gelegen appartement |

* Ventielen toe- en afvoer: Positie en aantallen nader te bepalen door installateur

0 2,5m 5m

Schaal 1:75


Werknummer: -
Layout: A4
Schaal: 1:75

Blad: BK 1/14
Detailnummer:
Appartement 14


Datum tekening: 24-01-2025 Datum wijziging B:
Datum wijziging A: Datum wijziging C:

COMPAGNIE
VASTGOEDONTWIKKELING


Gallerij noord | schaal 1:400

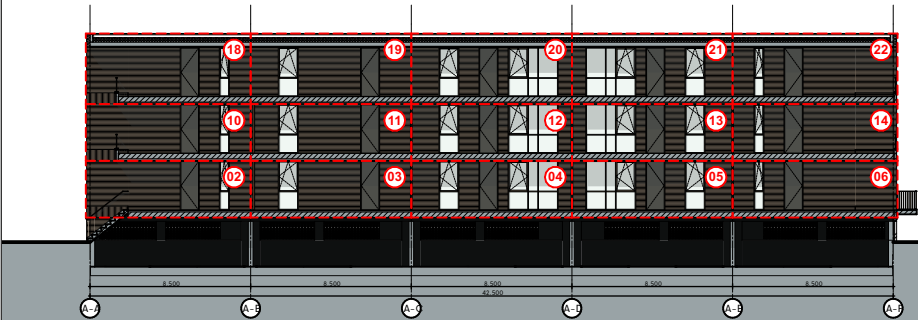


Noordgevel | schaal 1:400

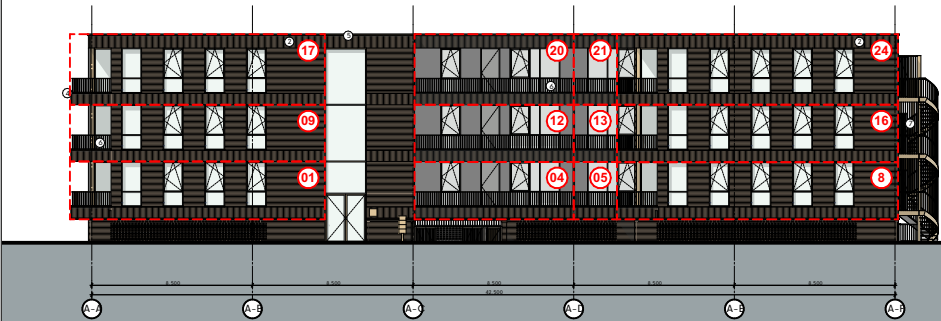


Zuidgevel | schaal 1:400

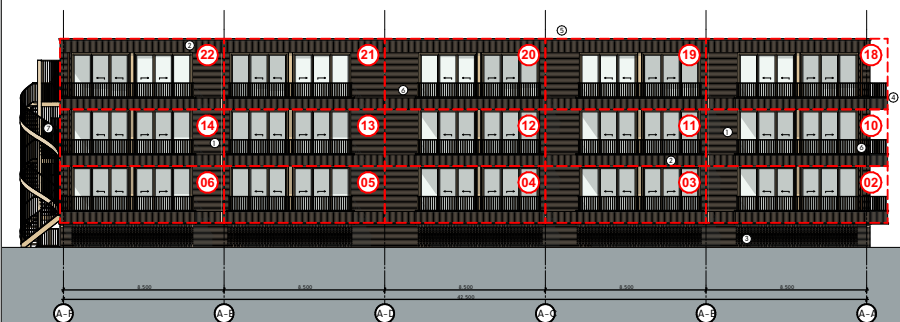


Tussengevel west | schaal 1:400

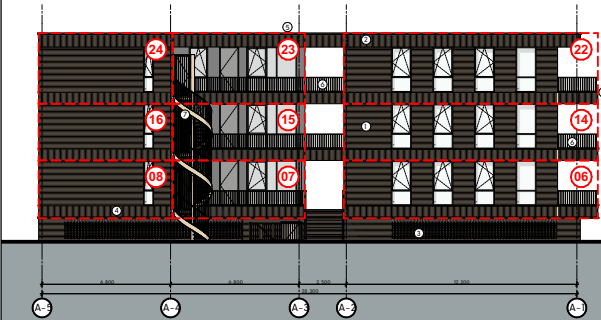


Tussengevel oost | schaal 1:400

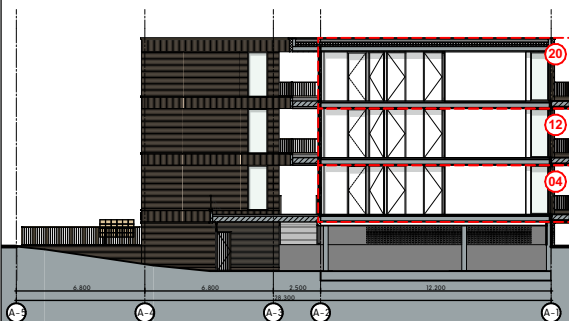

Oostgevel | schaal 1:400

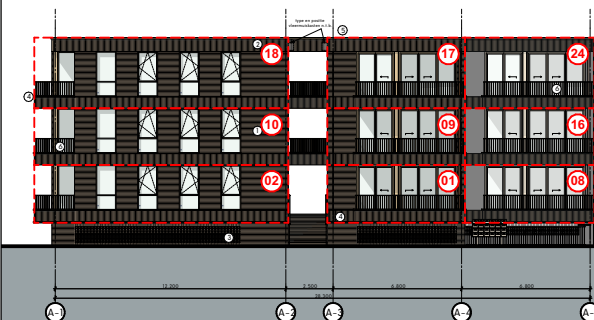


Westgevel | schaal 1:400

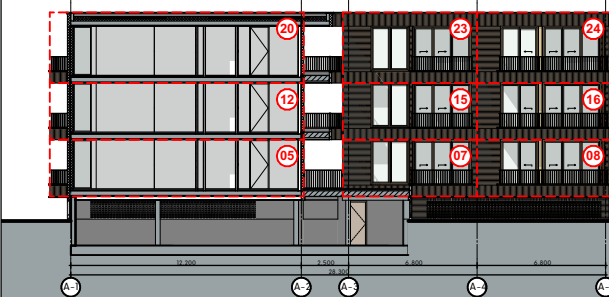

Schaal

SCHAAL

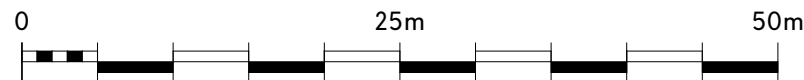

Scale 1:400

Project Boskamer
Opdrachtgever -
Adres Landgoed de Klokkenberg te Breda

Omschrijving
Gevelaanzichten

Datum tekening: 09-01-2025

Datum wijziging A:	Datum wijziging E:
Datum wijziging B:	Datum wijziging F:
Datum wijziging C:	Datum wijziging G:
Datum wijziging D:	Datum wijziging H:
Tekenaar: MRV	

Fatimastraat 1
4834XT, Breda


Werknummer: 001
Layout: A3
Schaal: 1:400

COM
PAG
NIE


Blad:

BK 1.a


Doorsnede 1 | schaal 1:400

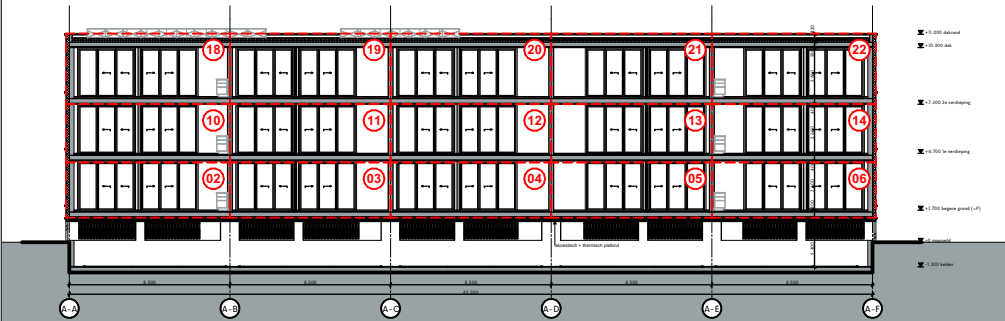


Doorsnede 3 | schaal 1:400

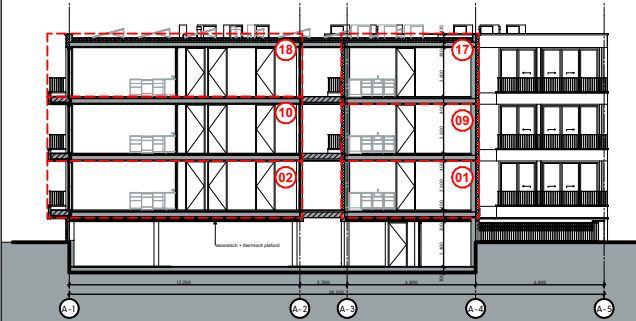




Doorsnede 2 | schaal 1:400

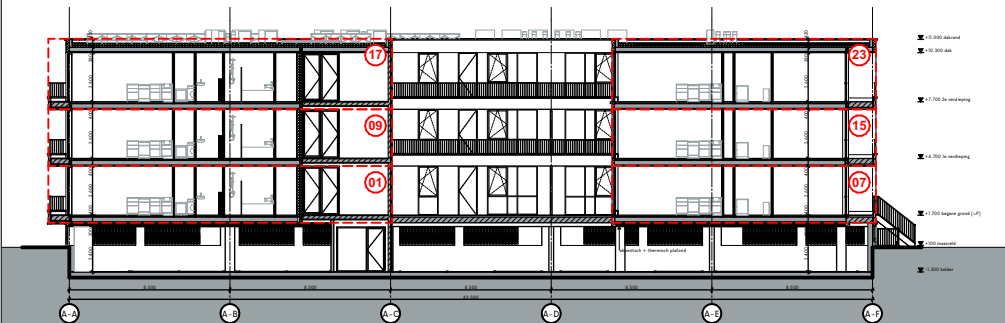


Doorsnede 4 | schaal 1:400

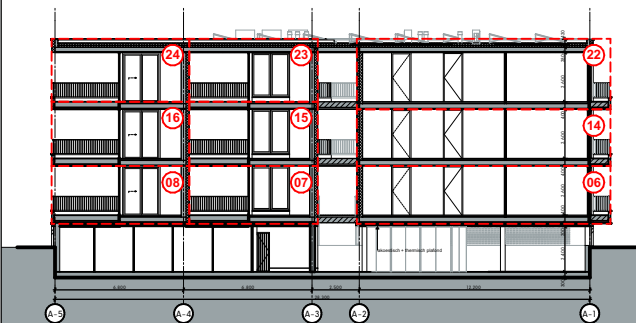

Schaal	SCHAAL 0 25m 50m Scale 1:400		
Project	Boskamer		
Opdrachtgever	-		
Adres	Landgoed de Klokkenberg te Breda		
Omschrijving	Doorsneden		
Datum tekening:	09-01-2025		
Datum wijziging A:	Datum wijziging E:	Fatimastraat 1 4834XT, Breda COM PAG NIE	
Datum wijziging B:	Datum wijziging F:		
Datum wijziging C:	Datum wijziging G:		
Datum wijziging D:	Datum wijziging H:		
Tekenaar: MRV			
Werknummer:	001	Blad: BK 1.b	
Layout:	A3		
Schaal:	1:400		

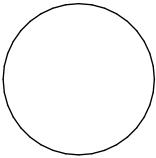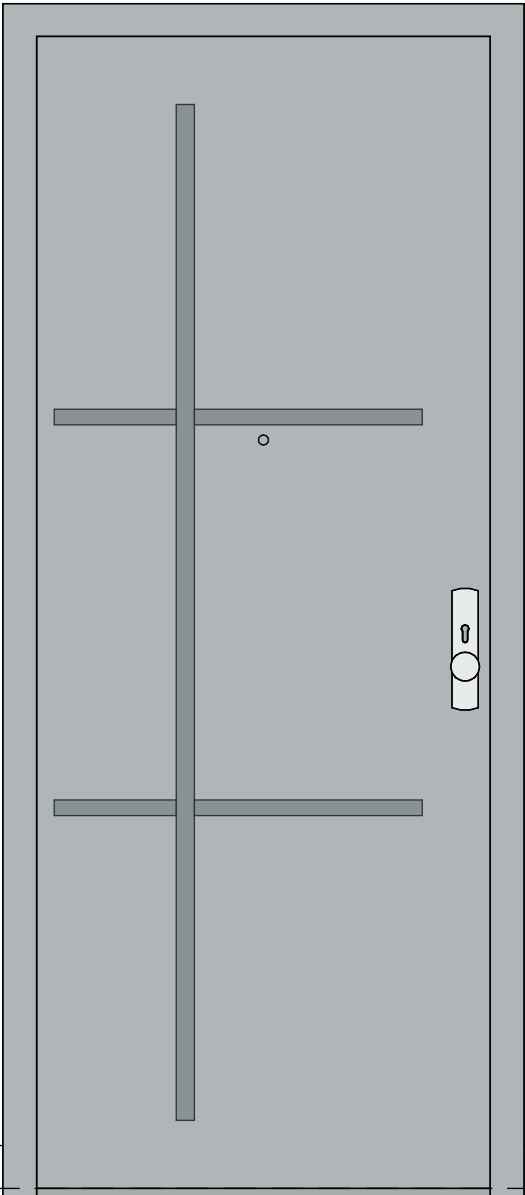
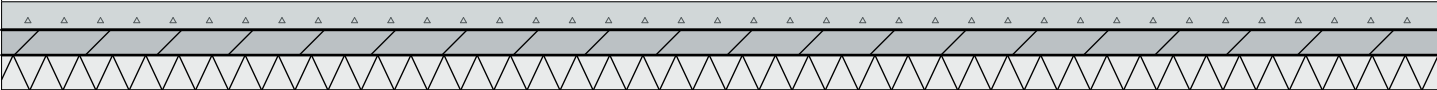


lamp en
huisnummer
links of
rechts van
deur
afhankelijk
positie deur
in wand

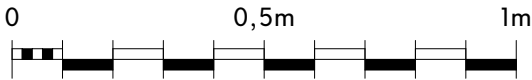

Schaal 1:15



Werknummer: -	Blad: BK 1.c
Layout: A4	Detailnummer:
Schaal: 1:15	Voordeur
Datum tekening: 09-01-2025	Datum wijziging B:
Datum wijziging A:	Datum wijziging C:

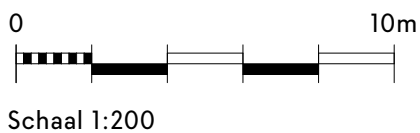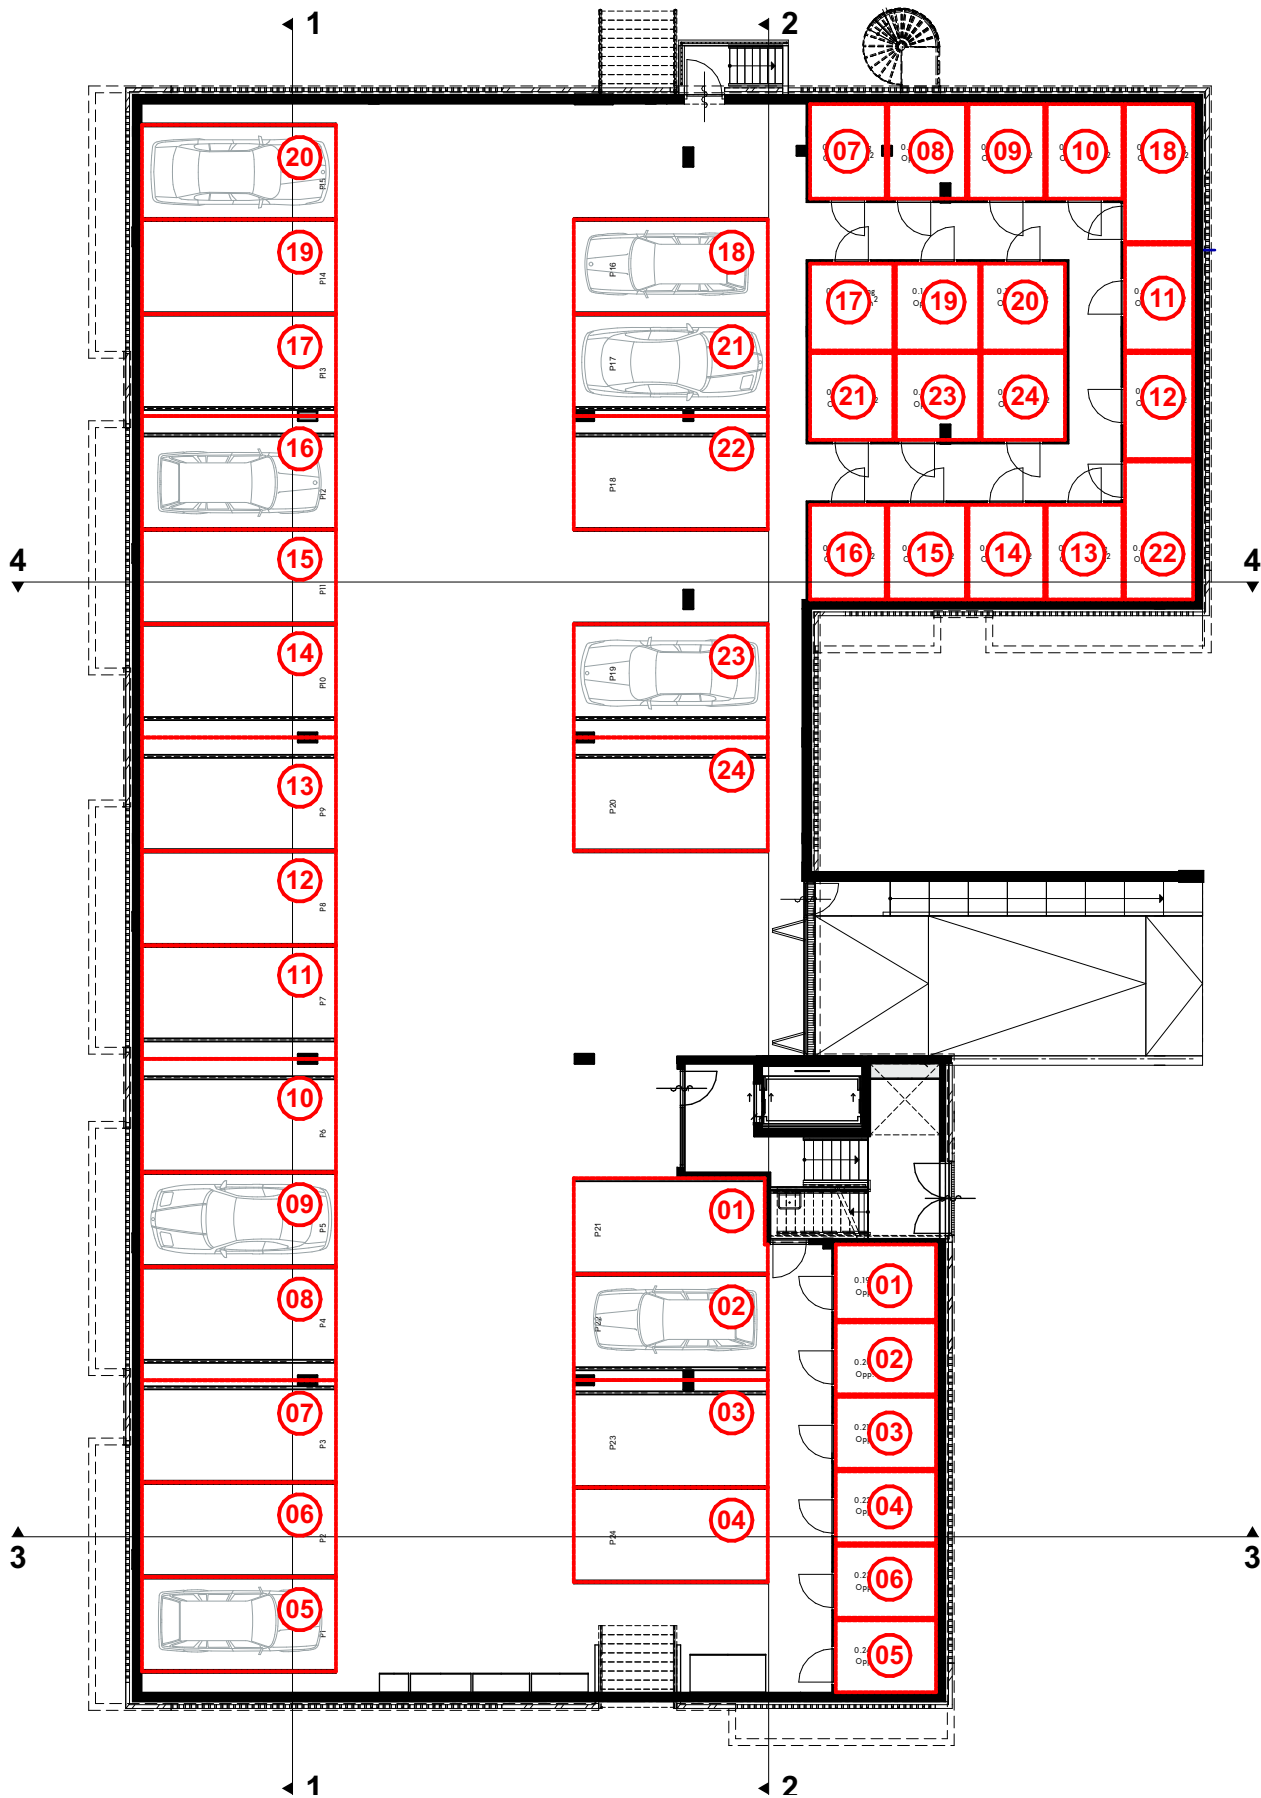

Werknummer: -
 Layout: A4
 Schaal: 1:200




Blad: BK 1.d
 Detailnummer:
Kelder

Datum tekening: 09-01-2025 Datum wijziging B:
 Datum wijziging A: Datum wijziging C:

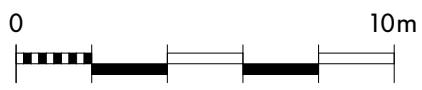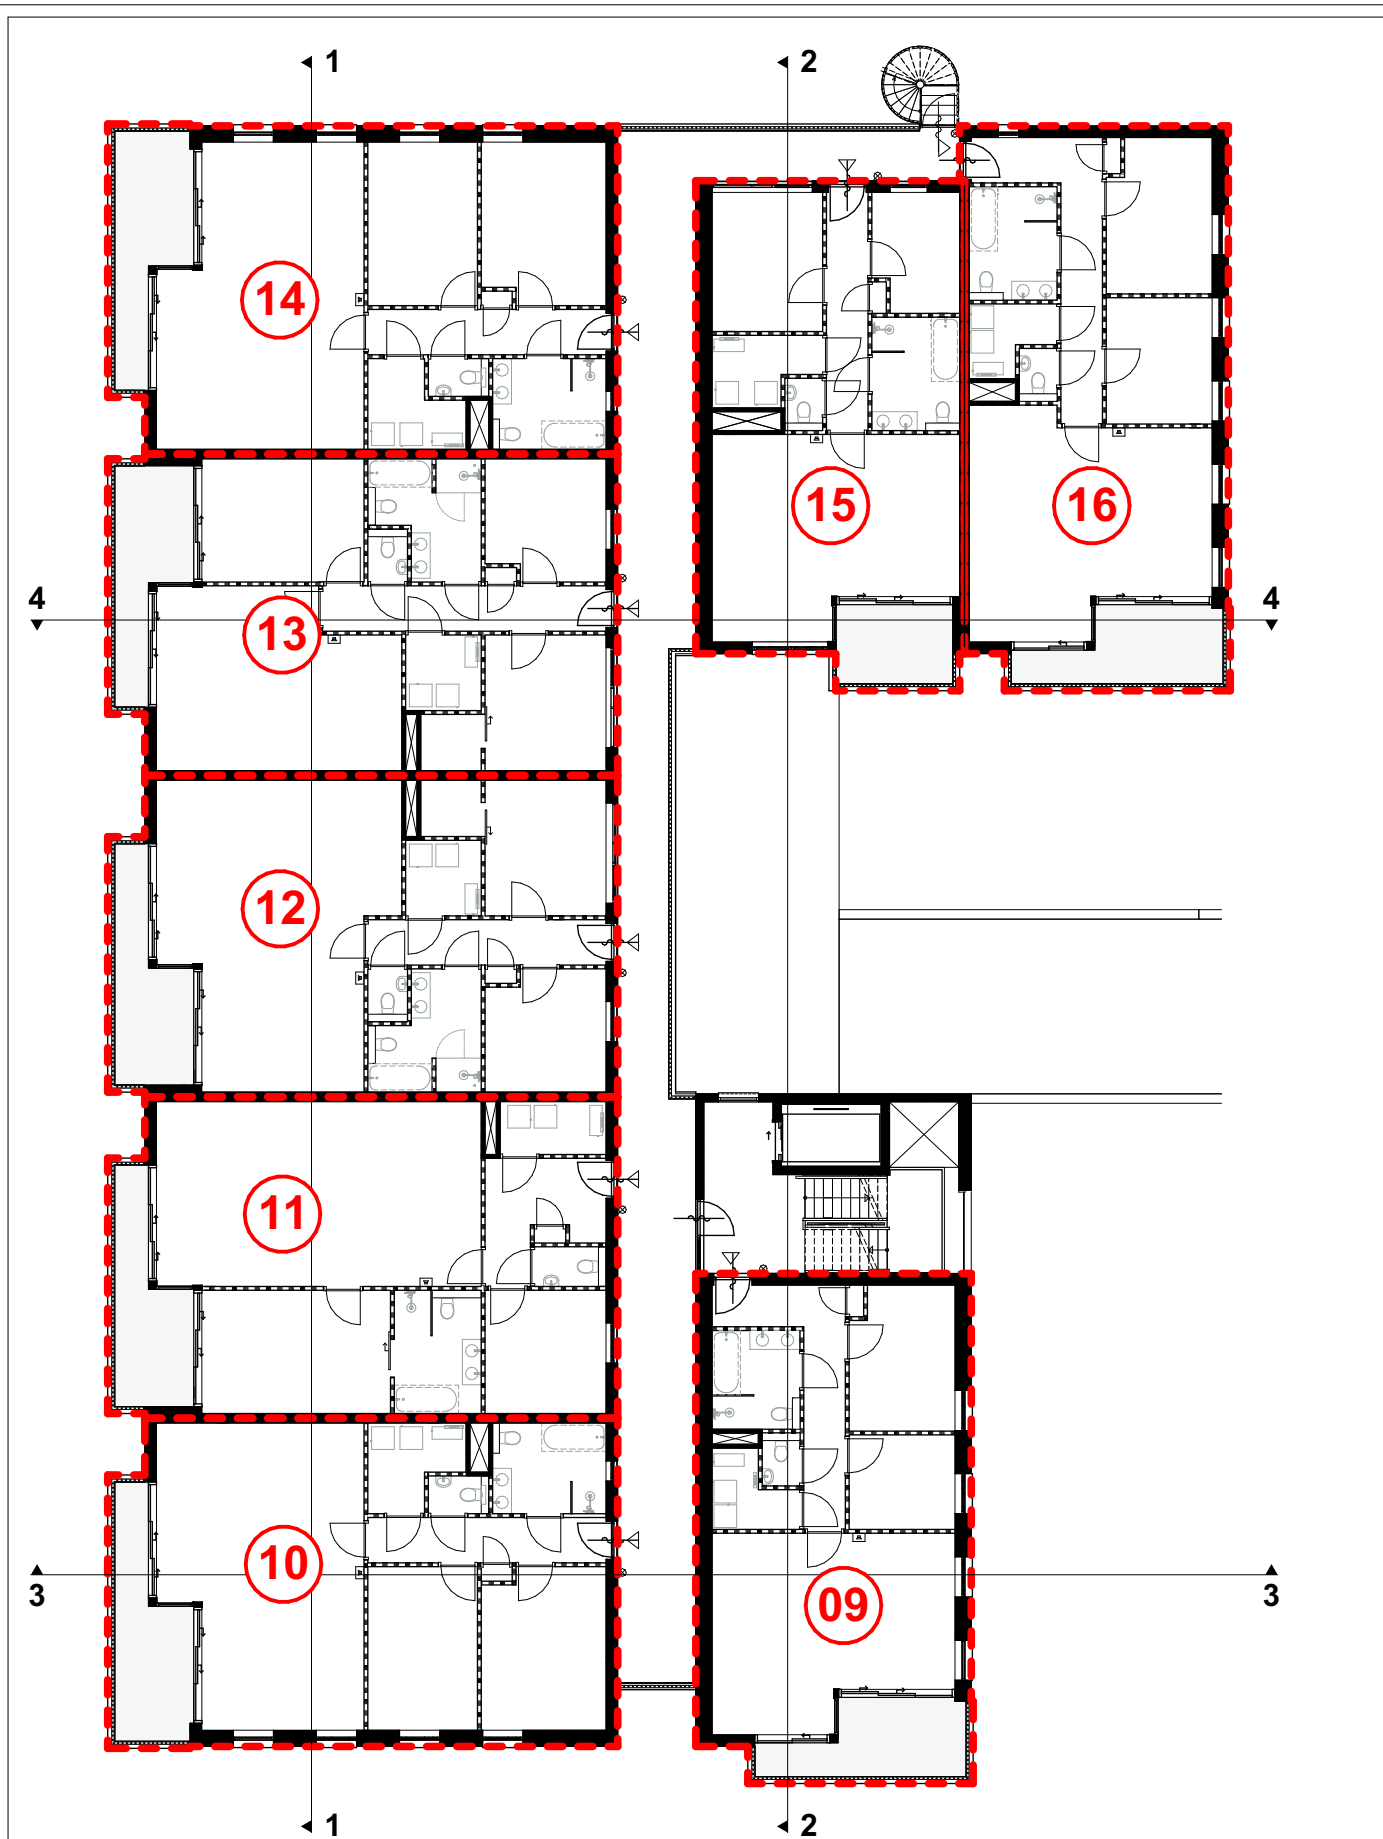

Schaal 1:200

Werknummer:	-	Blad: BK 1.f
Layout:	A4	Detailnummer:
Schaal:	1:200	Eerste verdieping
Datum tekening:	09-01-2025	Datum wijziging B:
Datum wijziging A:		Datum wijziging C:

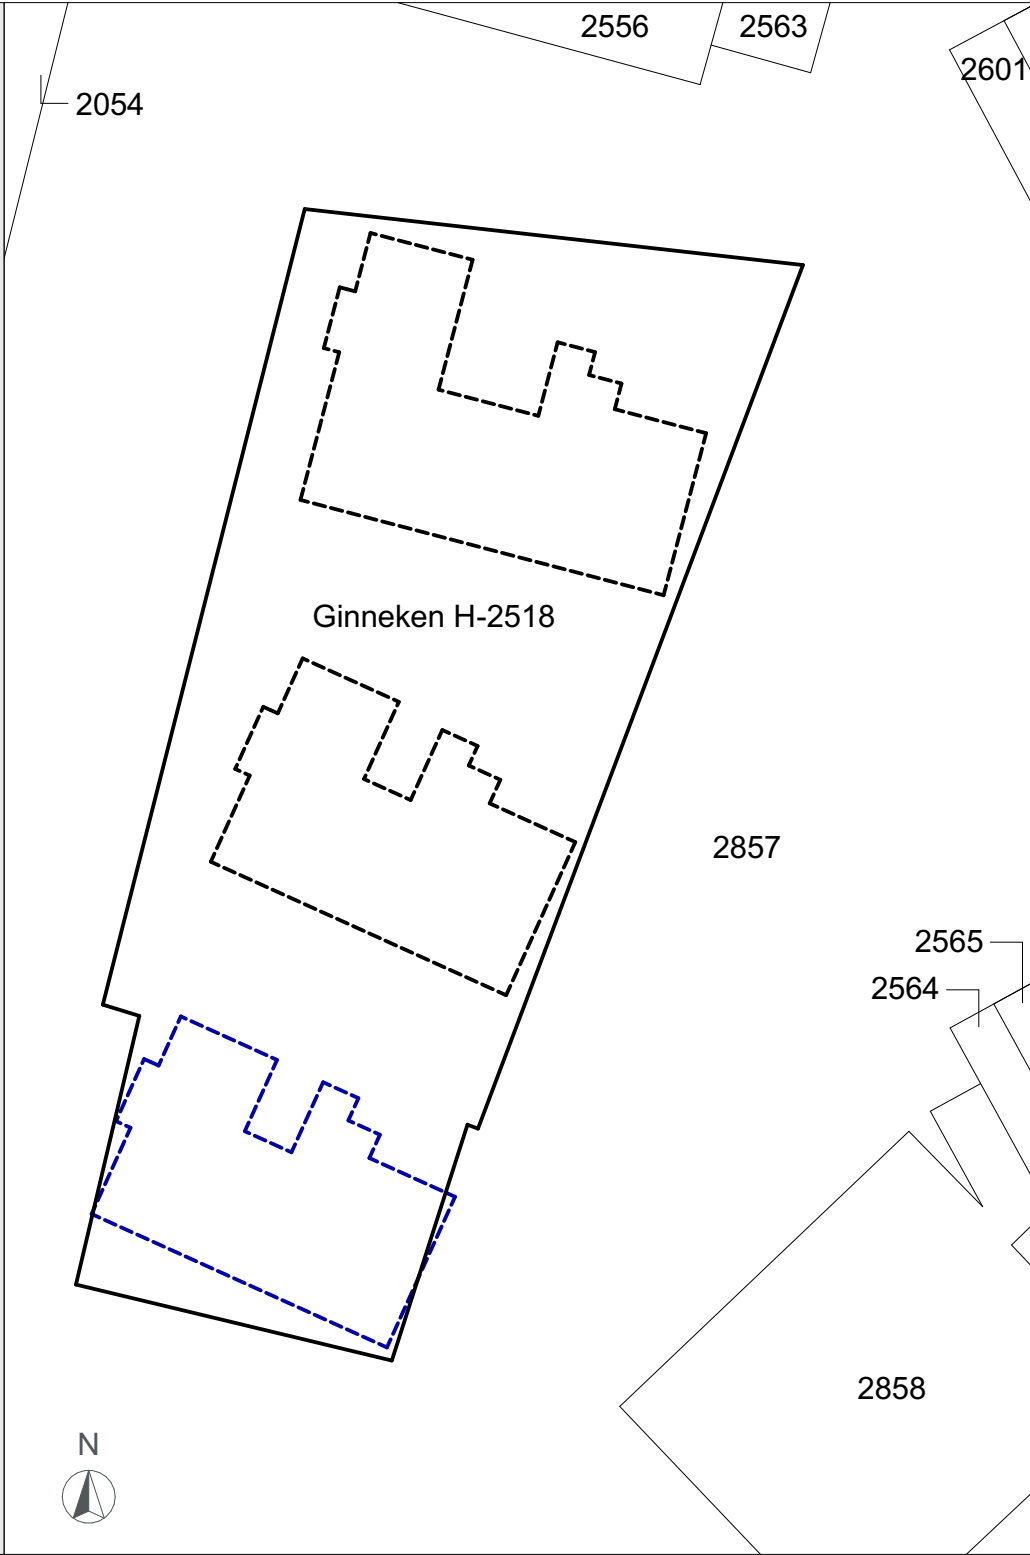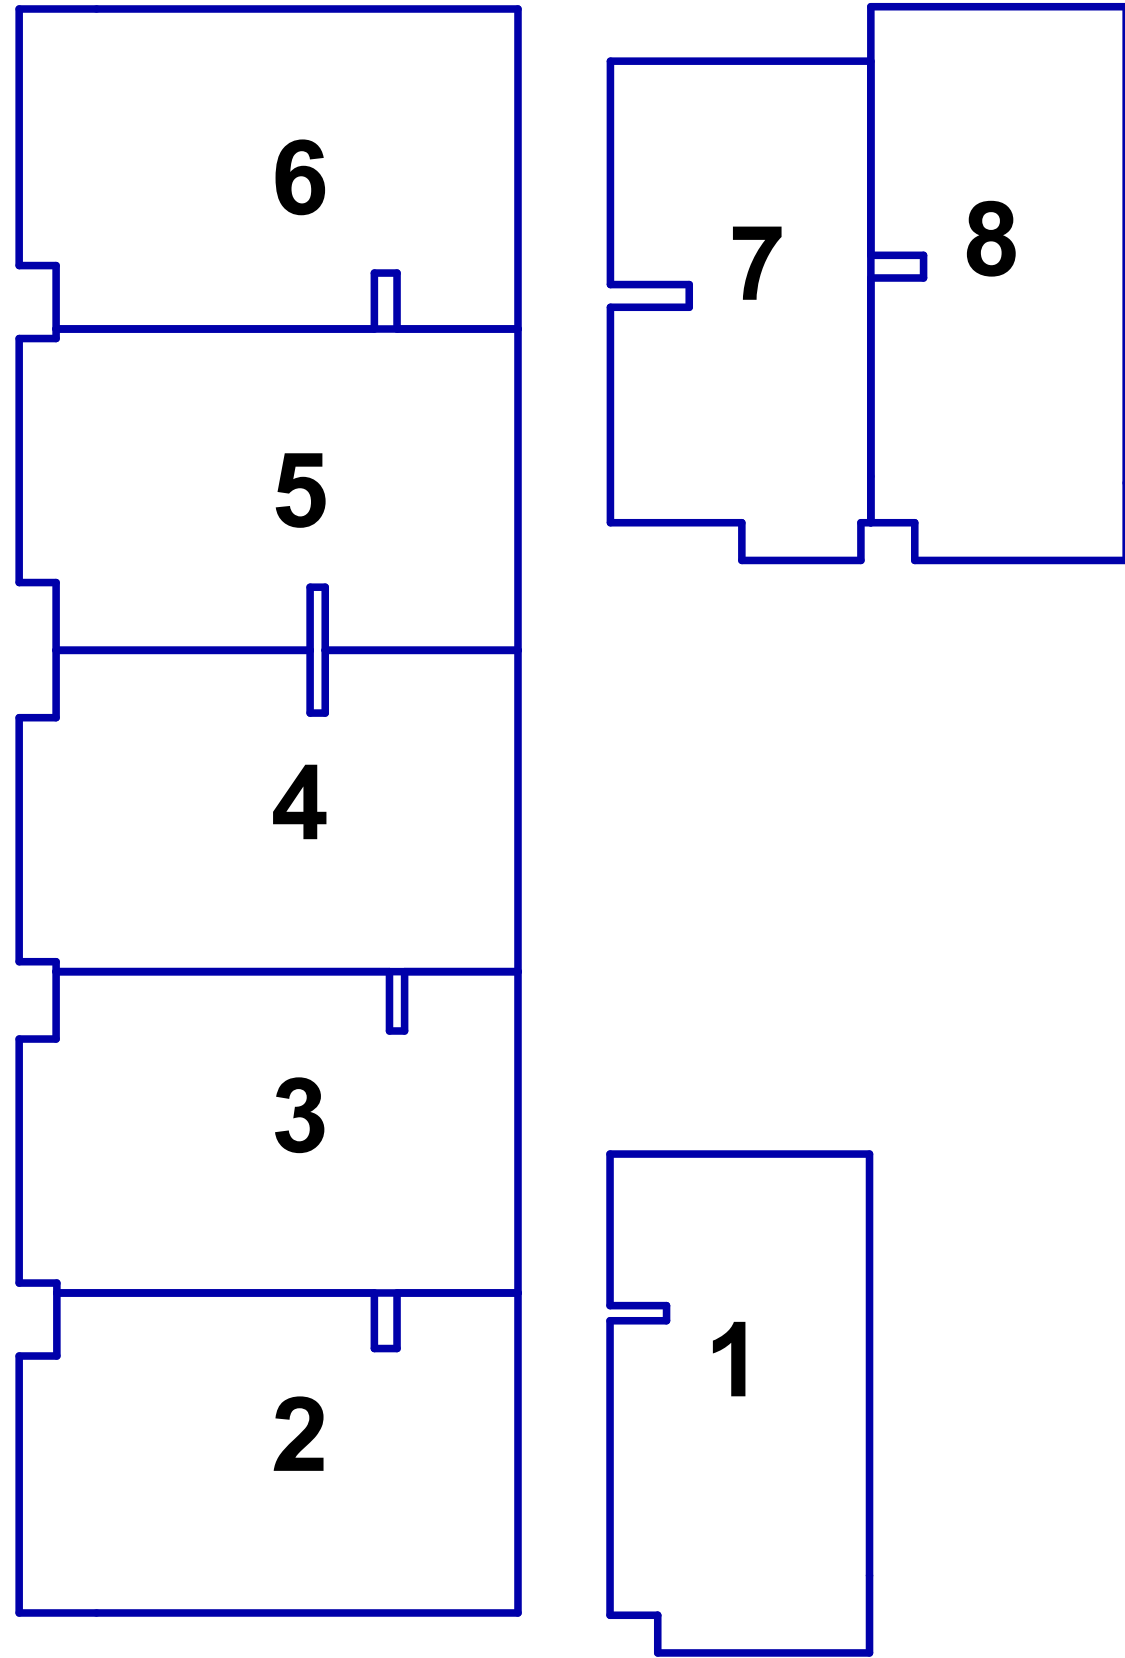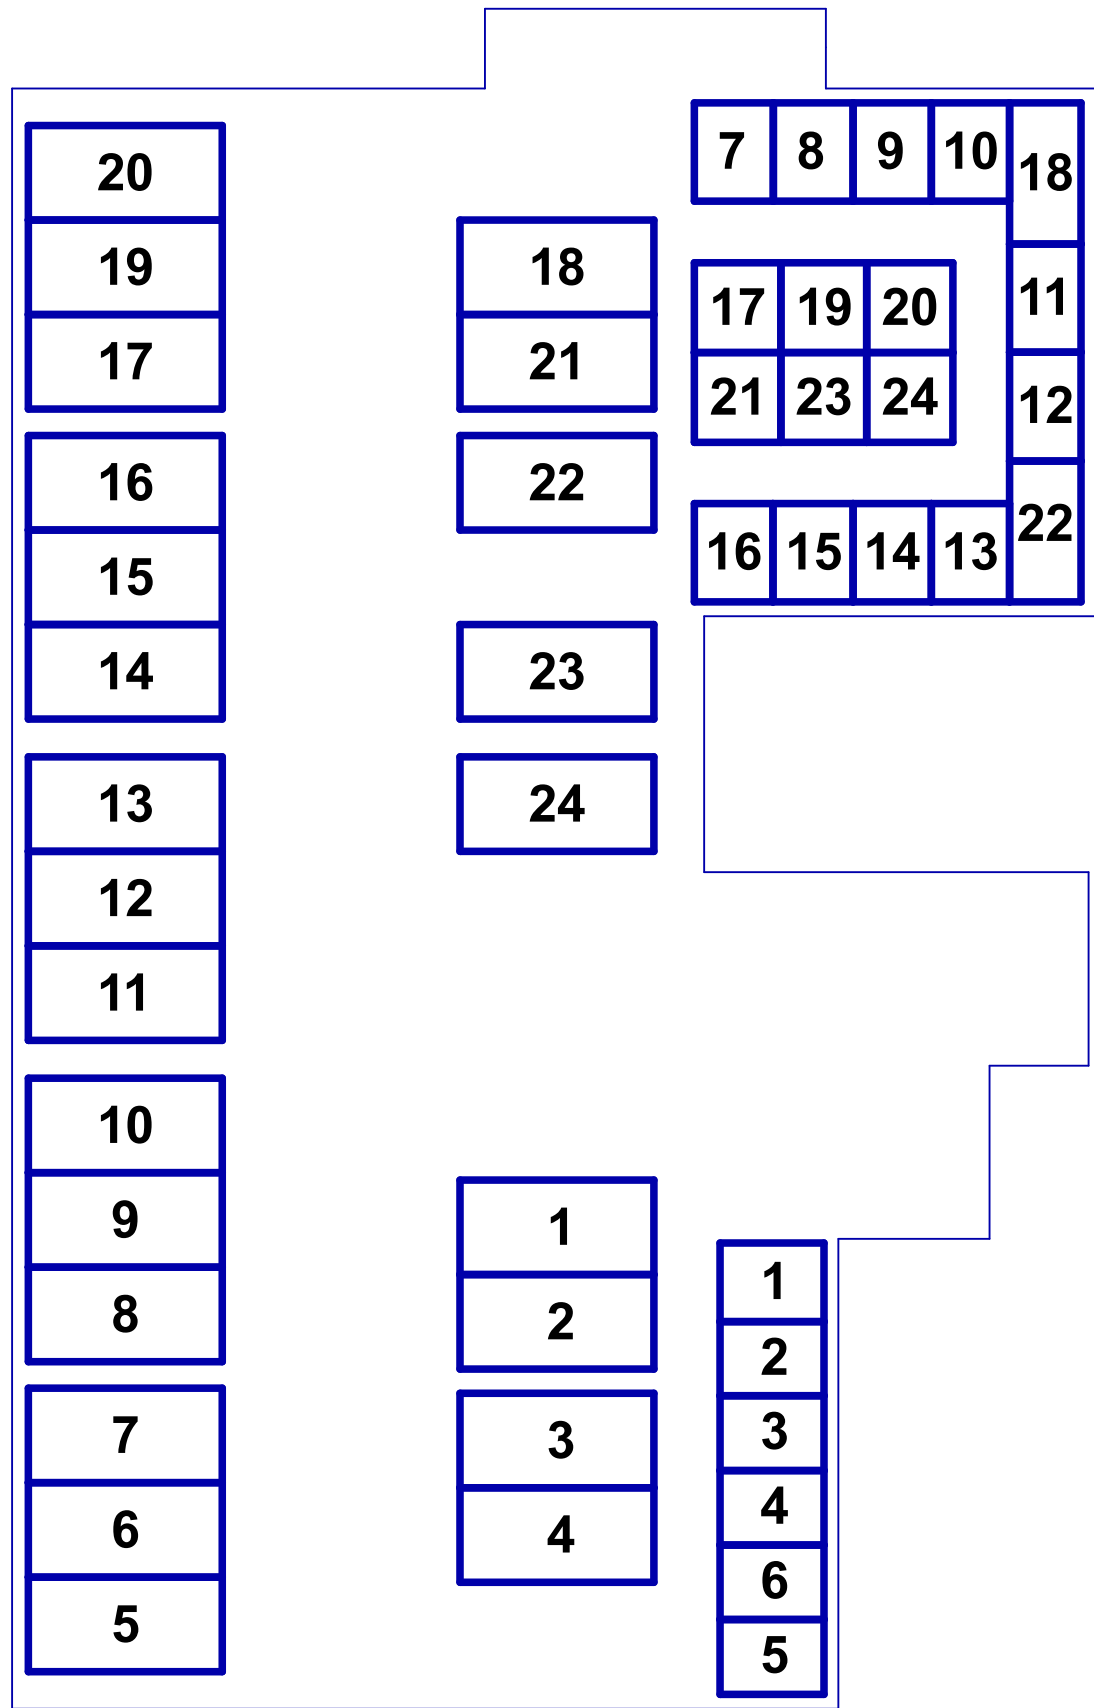

Legenda



Huidige kadastrale grens

Nieuwe perceelgrens

Nieuwe perceelsgrens
Boskamers de Beuk

Omliggende kadastrale grenzen

2860 Perceelnummers

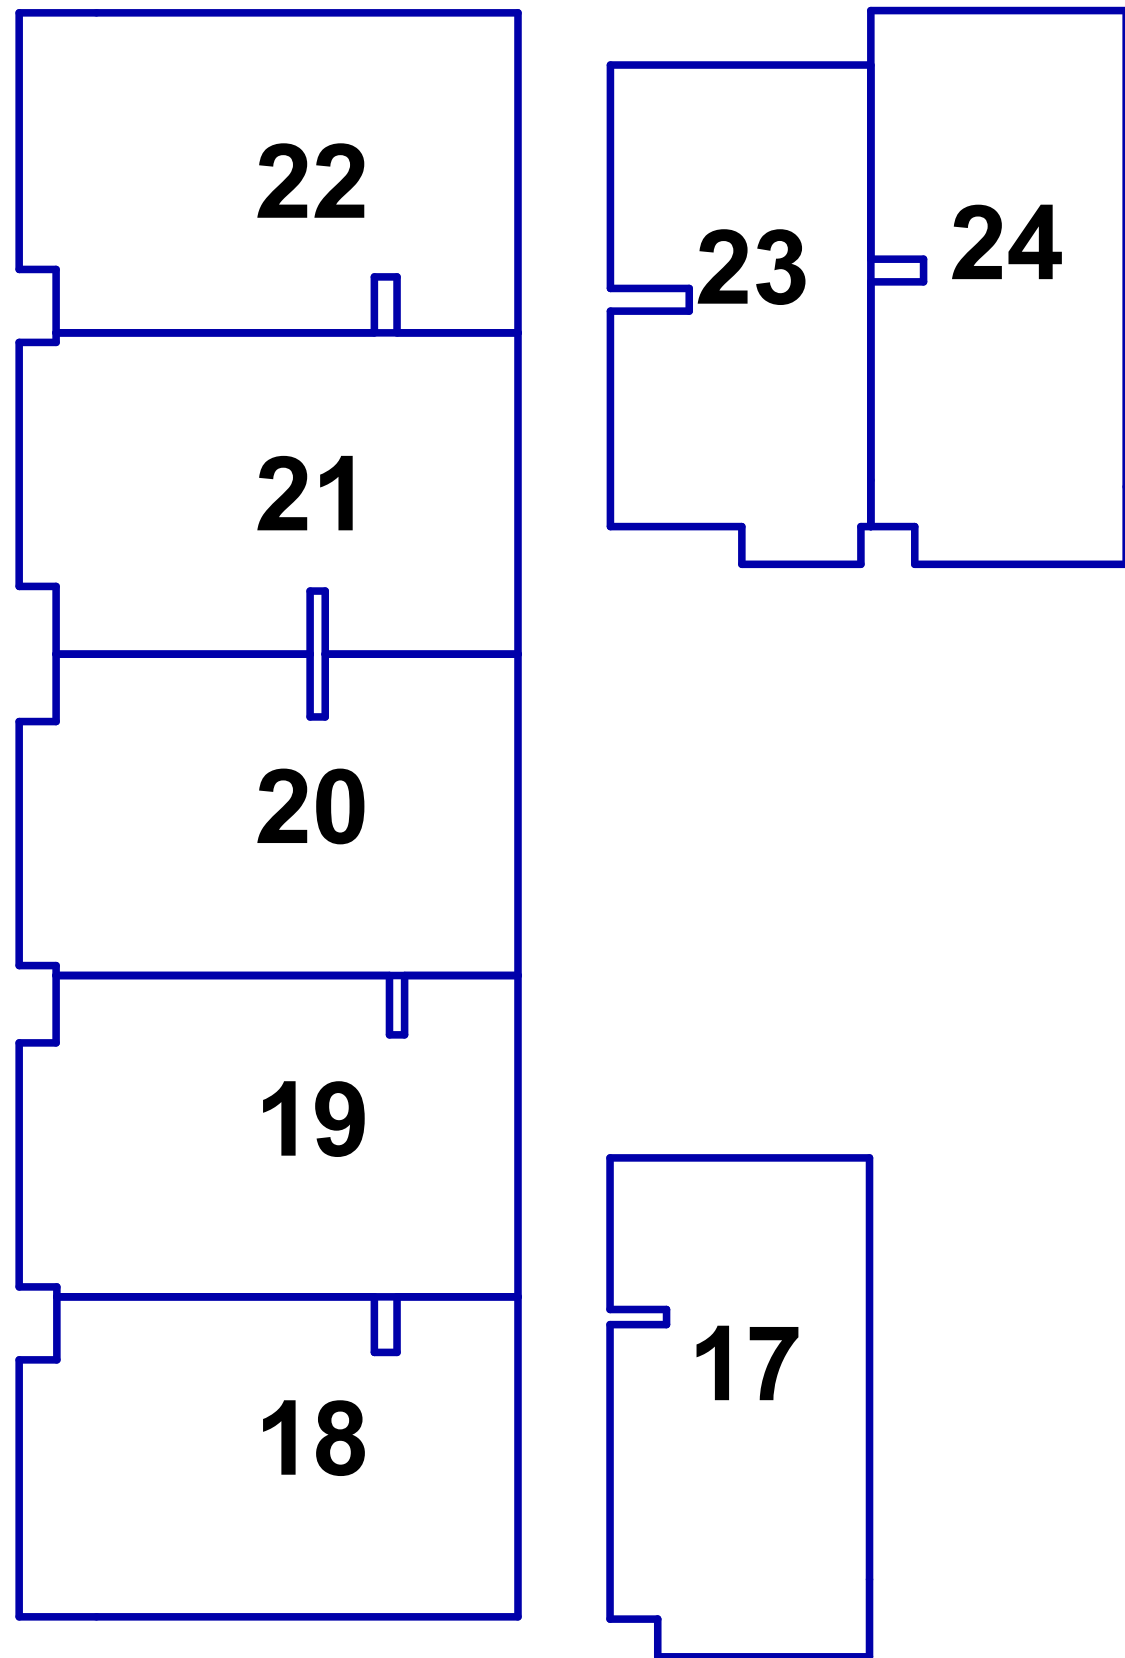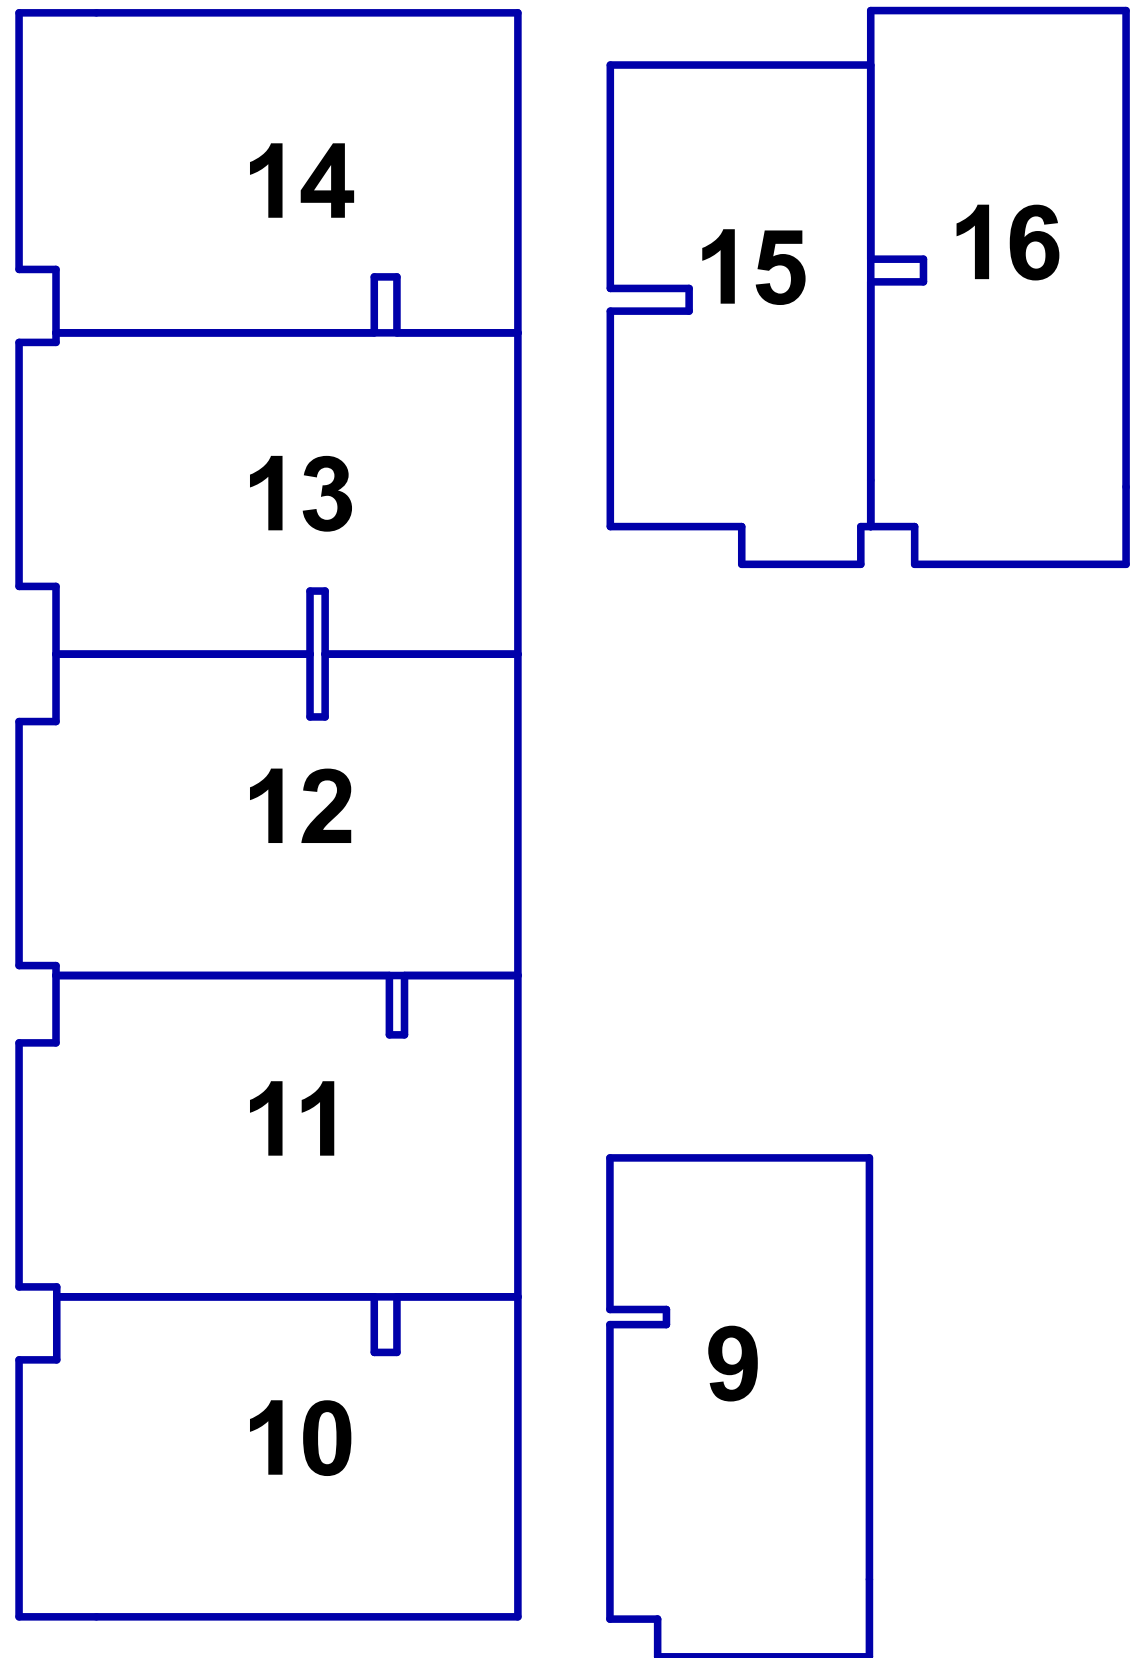

Project

Boskamer

Opdrachtgever

Landgoed de Klokkenberg te Breda

Adres

Fatimastraat 1
4834XT, Breda

Omschrijving

Splitsingstekening

Datum tekening:

28-01-2025

Datum wijziging A:

Datum wijziging B:

Datum wijziging C:

Datum wijziging D:

Tekenaar: MRV

Datum wijziging E:

Datum wijziging F:

Datum wijziging G:

Datum wijziging H:

Werknummer:

001

Layout:

A1

Schaal:

1:200

Blad:

BK 1.h

COM
PAG
NIE



Let op: Berging 16 is op de plattegrond te zien om het principe van de elektra in de berging inzichtelijk te maken. Bergingen wijken in grootte ten opzichte van elkaar af!

Berging wordt aangesloten op de meterkast van de eigen woning.



Schaal 1:20

LEGENDA

- ⌚ Schakelaar
- Y WCD geaard
- ⊗ Lichtpunt

Werknummer: -
Layout: A4
Schaal: 1:20

Blad: BK 1.j
Detailnummer:
elektra berging

Datum tekening: 24-01-2025
Datum wijziging A:

Datum wijziging B:
Datum wijziging C: