



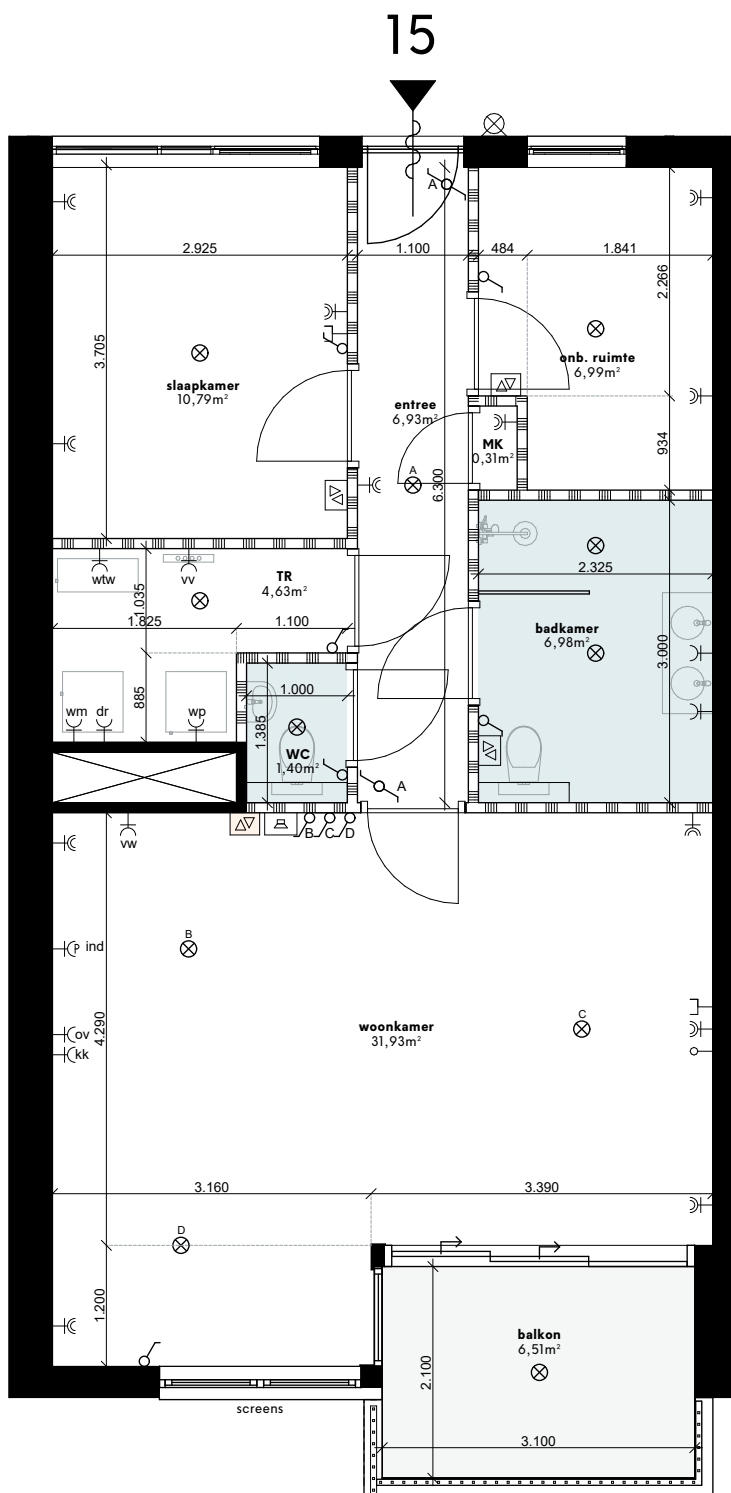


INFORMATIE

Bouwnummer:	15
Woning:	72m ²
Balkon:	7m ²
Berging:	5m ²

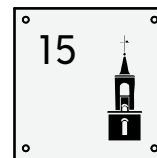

LEGENDA

⌘ Schakelaar	⌘ Dubbele geaard WCD
⌘ Hotelschakelaar	⌘ WCD koelkast
⌘ Loze leiding	⌘ WCD oven
⌘ Plafond centraaldoos (lichtpunt)	⌘ Perilex WCD inductiekookplaat
⌘ Data aansluiting	⌘ Dubbele WCD wasmachine
⌘ Wandlamp	⌘ /droger
⌘ Naregeling (⌘ hoofdthermostaat in woonkamer)	⌘ Vaatwasser
⌘ Intercom	⌘ Warmte Terug Win installatie
⌘ Wärmtepomp	⌘ Verdeler Vloerverwarming
⌘ Positie Wasmachine/droger	⌘ Sanitaire ruimte
⌘ WCD geaard op aparte groep	⌘ Lichte scheidingwand
	⌘ Schacht, kolom, scheidingwand naar buiten / gang / naast gelegen appartement

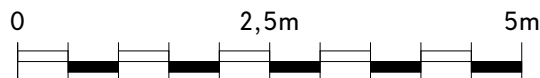


Schaal 1:75


Werknummer:	-	Blad: BK 1/15
Layout:	A4	Detailnummer:
Schaal:	1:75	Appartement 15
Datum tekening:	09-01-2025	Datum wijziging B:
Datum wijziging A:		Datum wijziging C:

* Ventielen toe- en afvoer: Positie en aantallen nader te bepalen door installateur


Gallerij noord | schaal 1:400

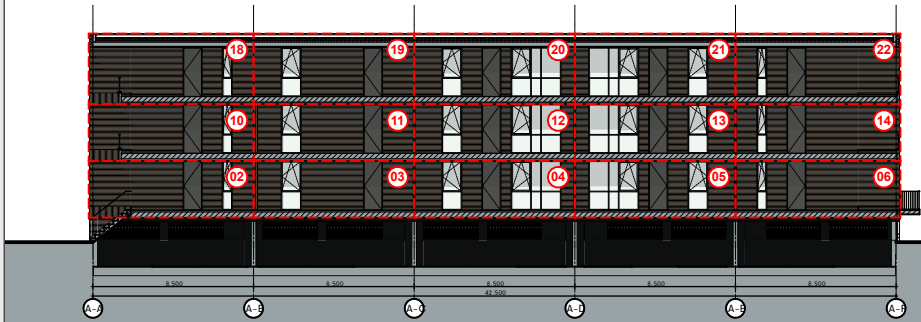


Noordgevel | schaal 1:400

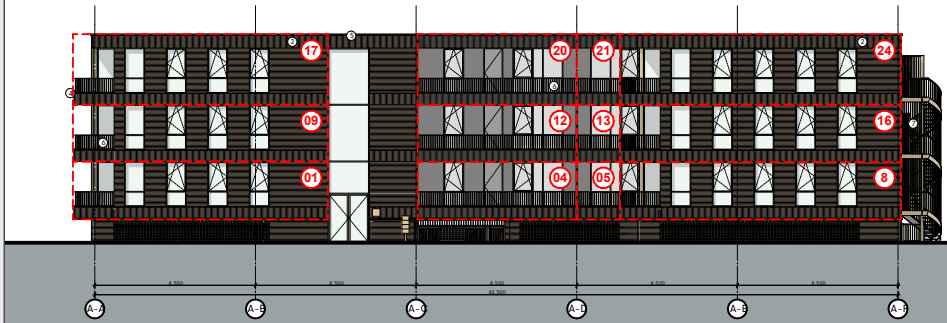


Zuidgevel | schaal 1:400

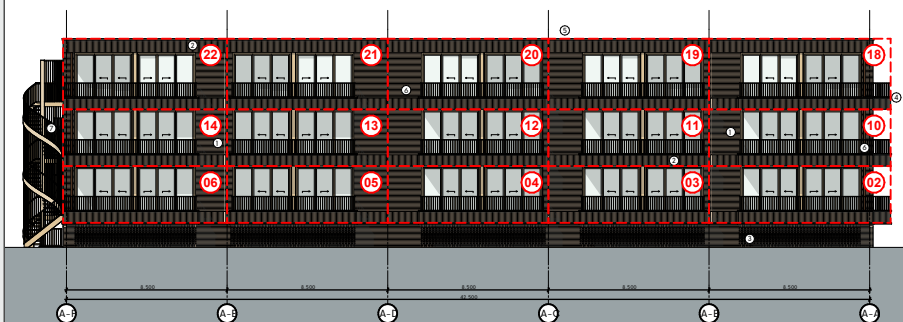


Tussengevel west | schaal 1:400

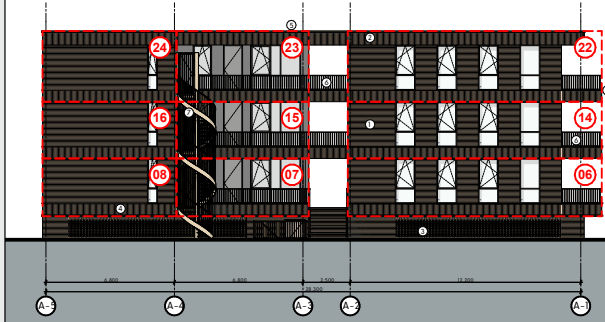


Tussengevel oost | schaal 1:400

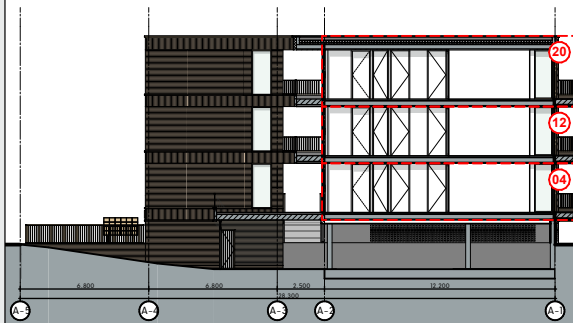

Oostgevel | schaal 1:400

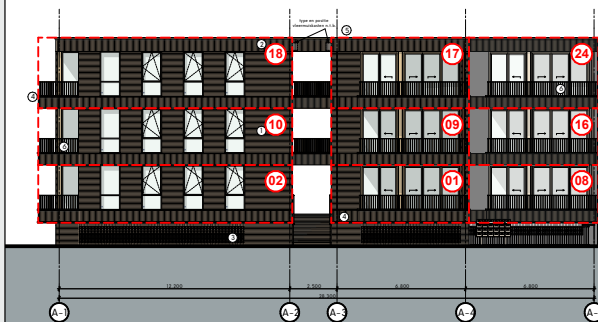

Westgevel | schaal 1:400

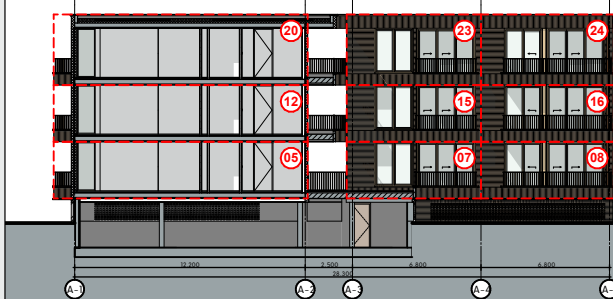

Schaal

SCHAAL



Scale 1:400

Project Boskamer
Opdrachtgever -
Adres Landgoed de Klokkenberg te Breda

Omschrijving
Gevelaanzichten

Datum tekening: 09-01-2025

Datum wijziging A:	Datum wijziging E:
Datum wijziging B:	Datum wijziging F:
Datum wijziging C:	Datum wijziging G:
Datum wijziging D:	Datum wijziging H:
Tekenaar: MRV	




Fatimastraat 1
4834XT, Breda

Werknummer: 001
Layout: A3
Schaal: 1:400


COM
PAG
NIE

Blad:

BK 1.a

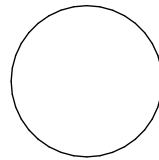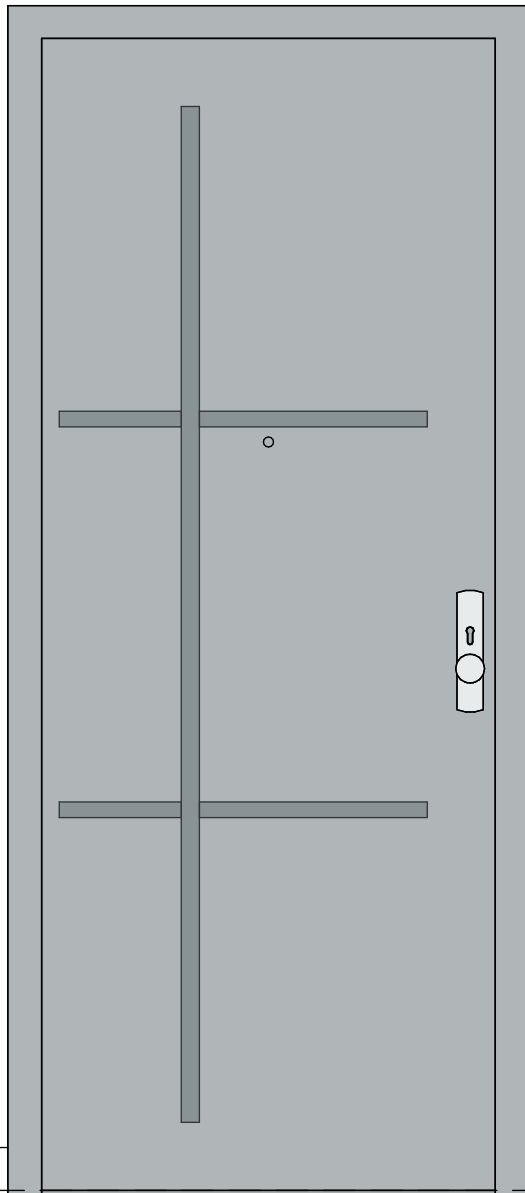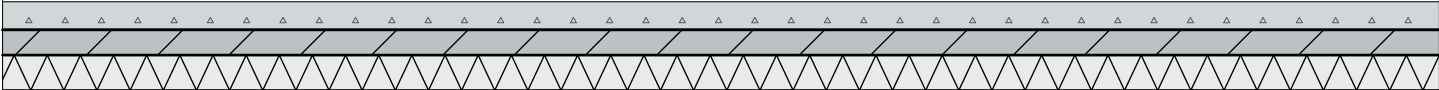

lamp en
huisnummer
links of
rechts van
deur
afhankelijk
positie deur
in wand


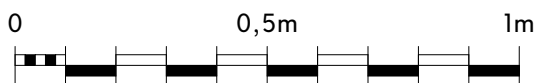


Schaal 1:15

Werknummer: -
Layout: A4
Schaal: 1:15

Blad: BK 1.c
Detailnummer:
Voordeur

Datum tekening: 09-01-2025 Datum wijziging B:
Datum wijziging A: Datum wijziging C:

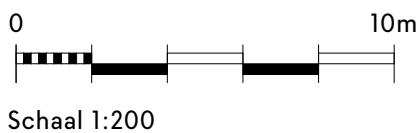
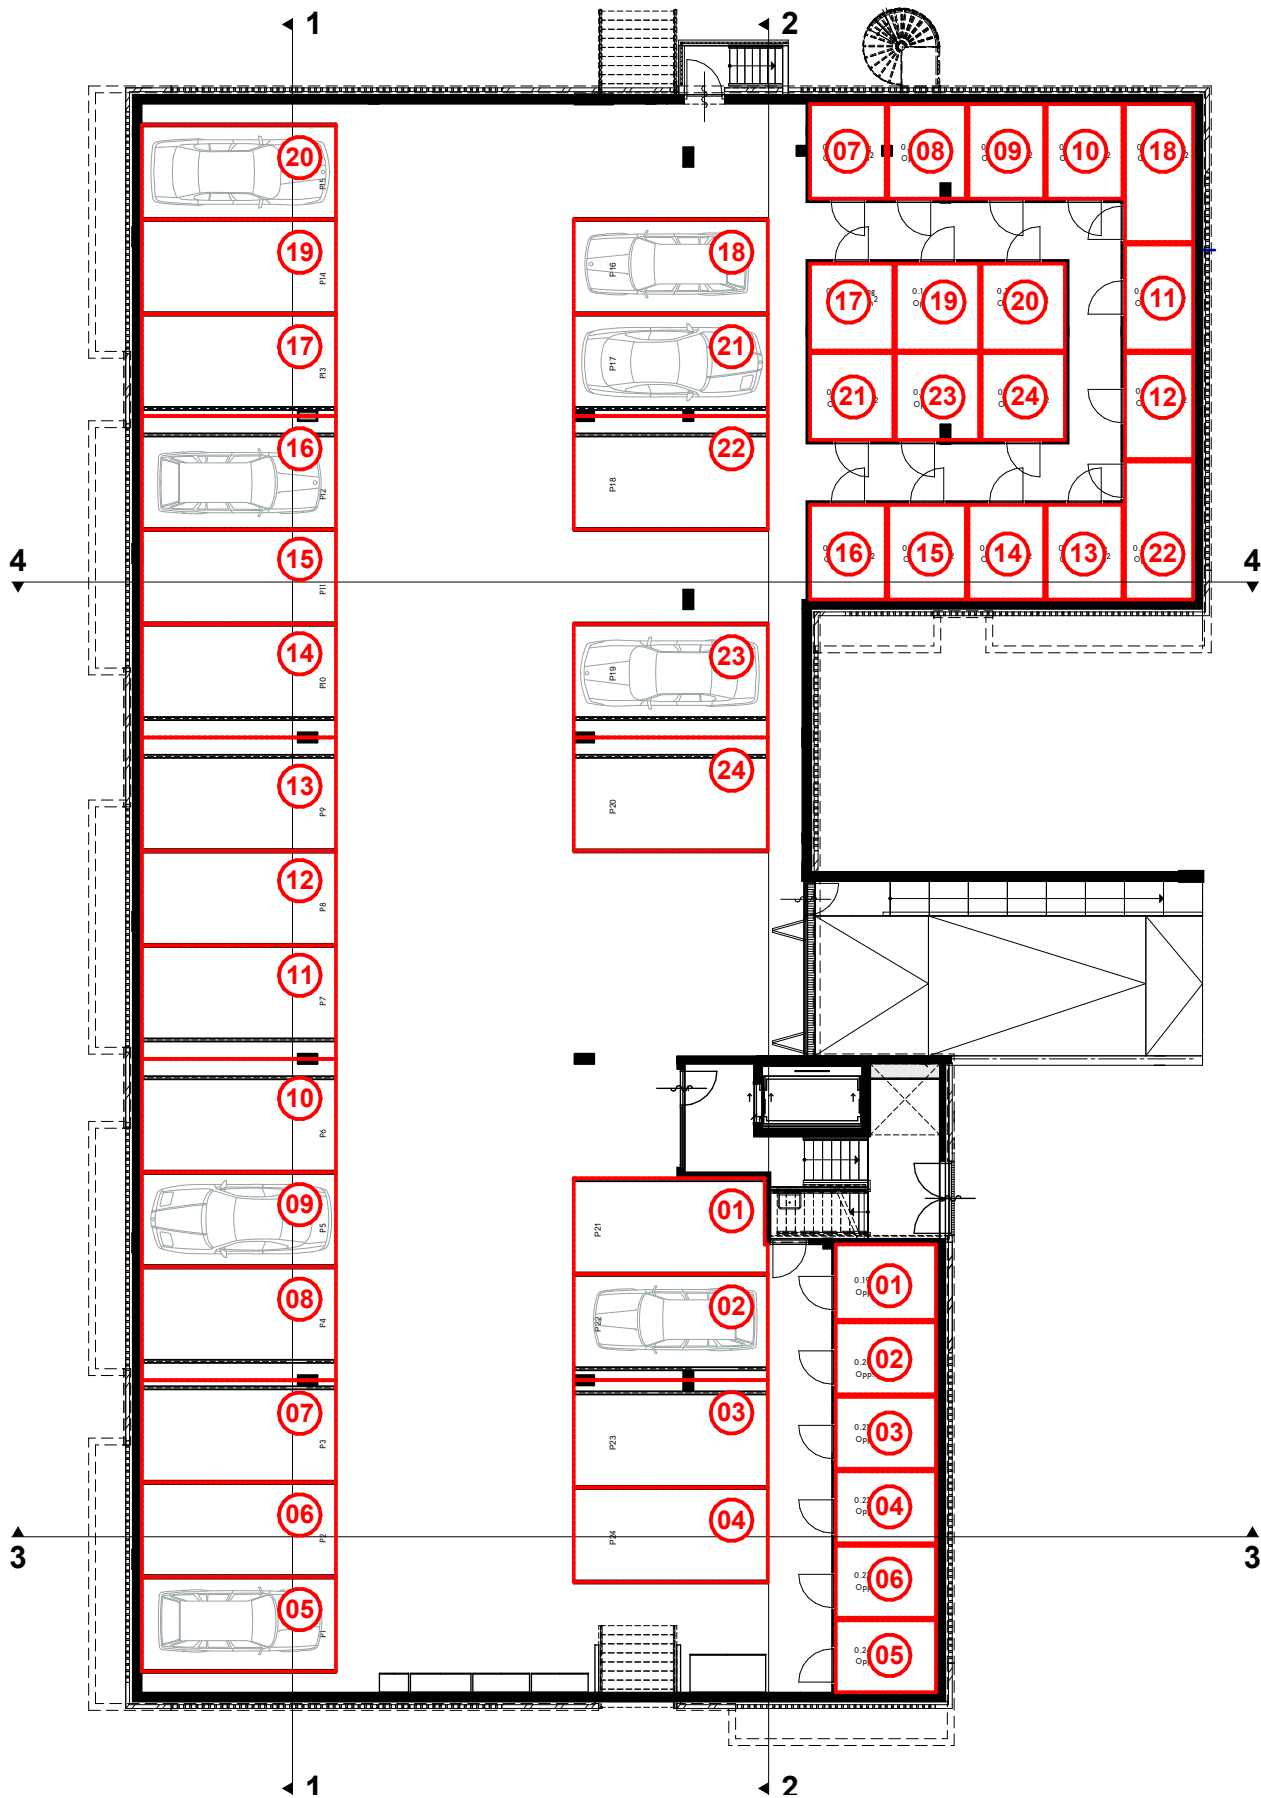


Werknummer: -
Layout: A4
Schaal: 1:200

Blad: BK 1.d
Detailnummer:
Kelder

Datum tekening: 09-01-2025
Datum wijziging A:


Datum wijziging B:
Datum wijziging C:

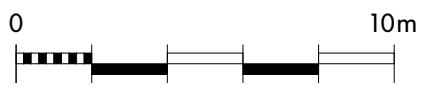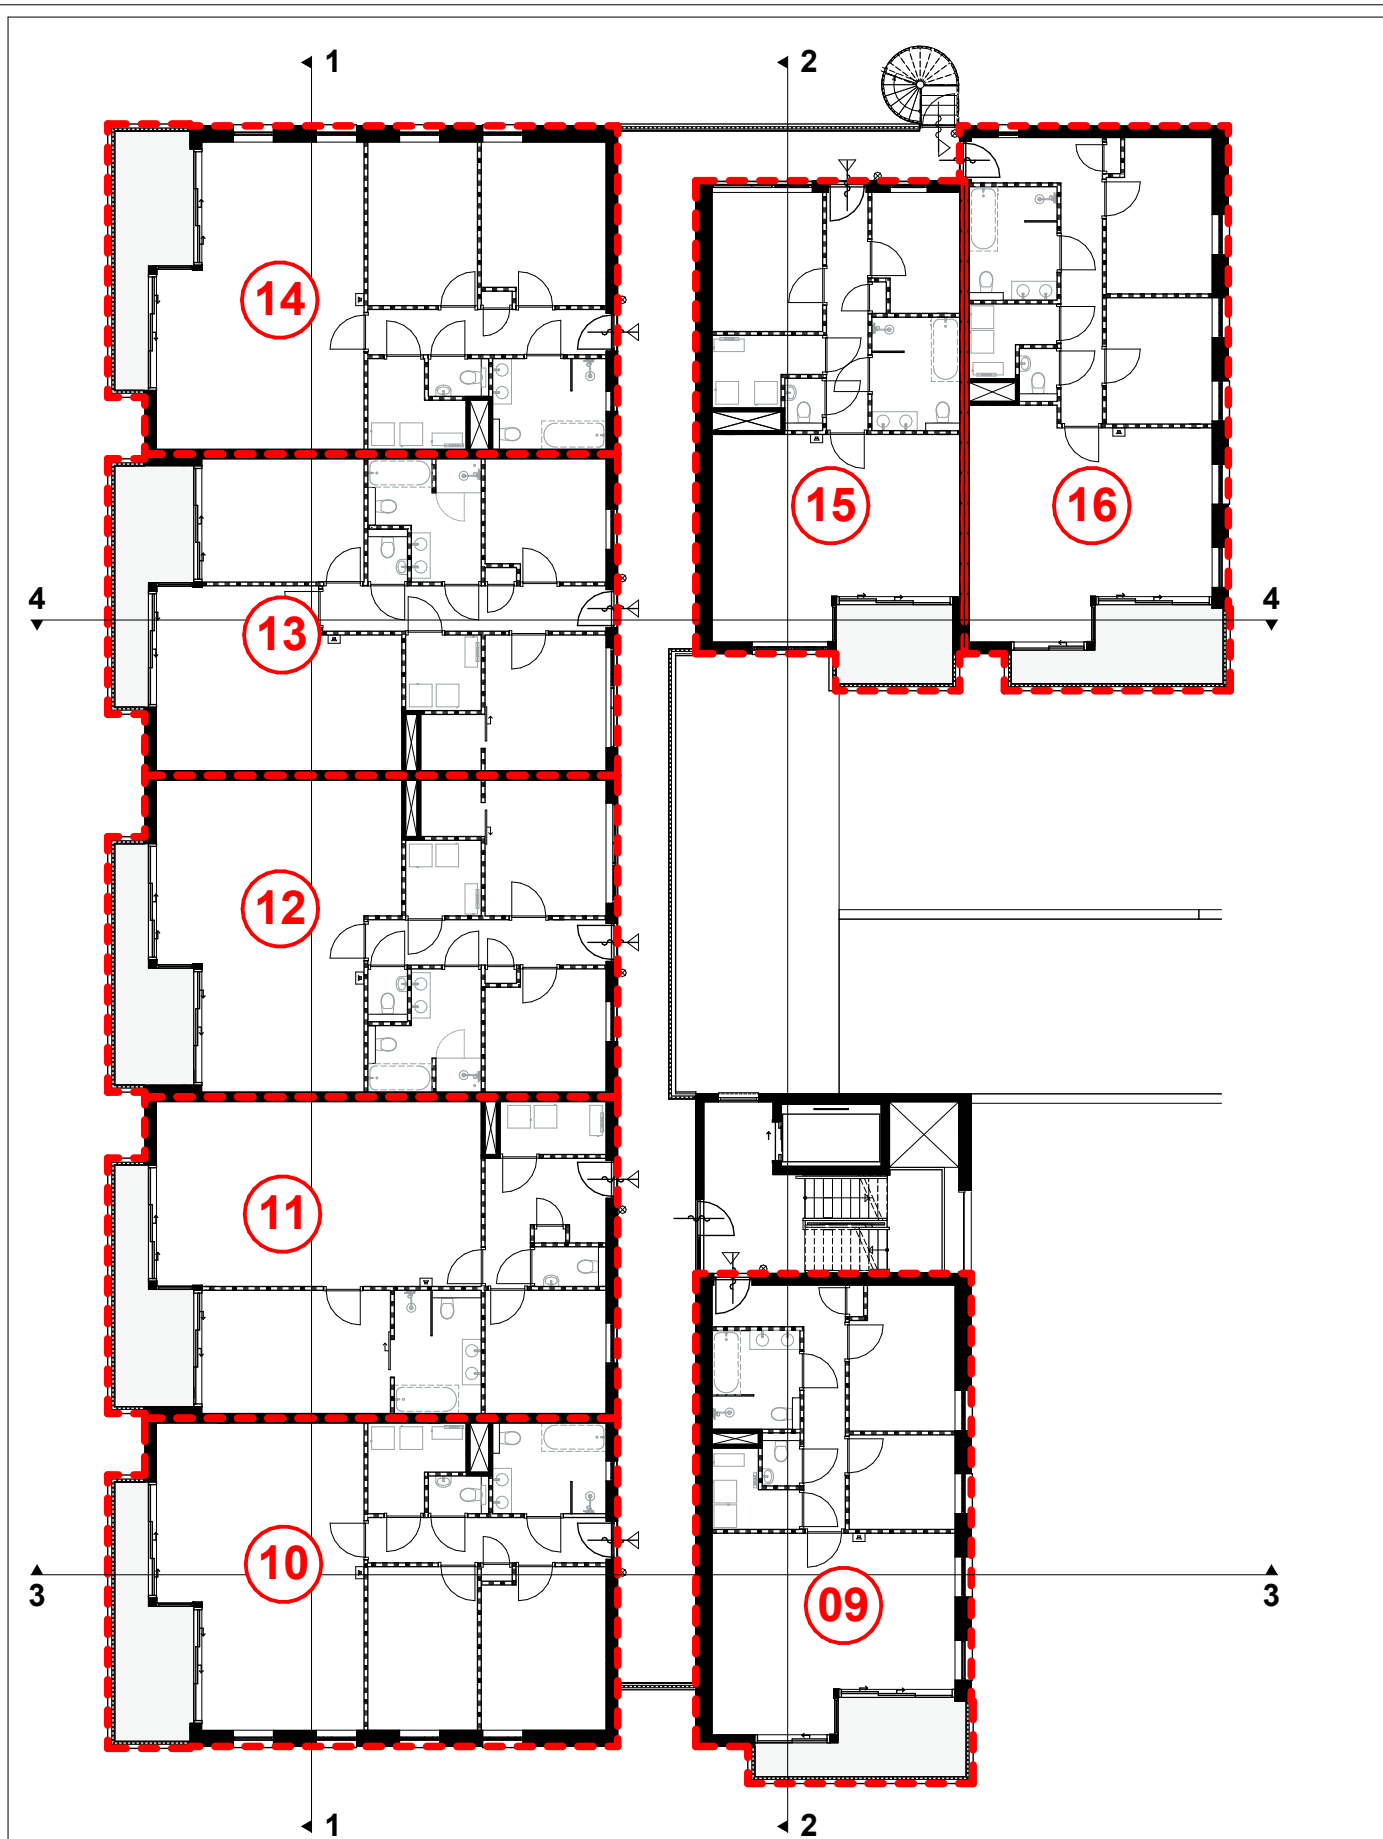


Schaal 1:200

Werknummer:	-	Blad: BK 1.f
Layout:	A4	Detailnummer:
Schaal:	1:200	Eerste verdieping
Datum tekening:	09-01-2025	Datum wijziging B:
Datum wijziging A:		Datum wijziging C:


Plattegrond keldervloer | schaal 1:200

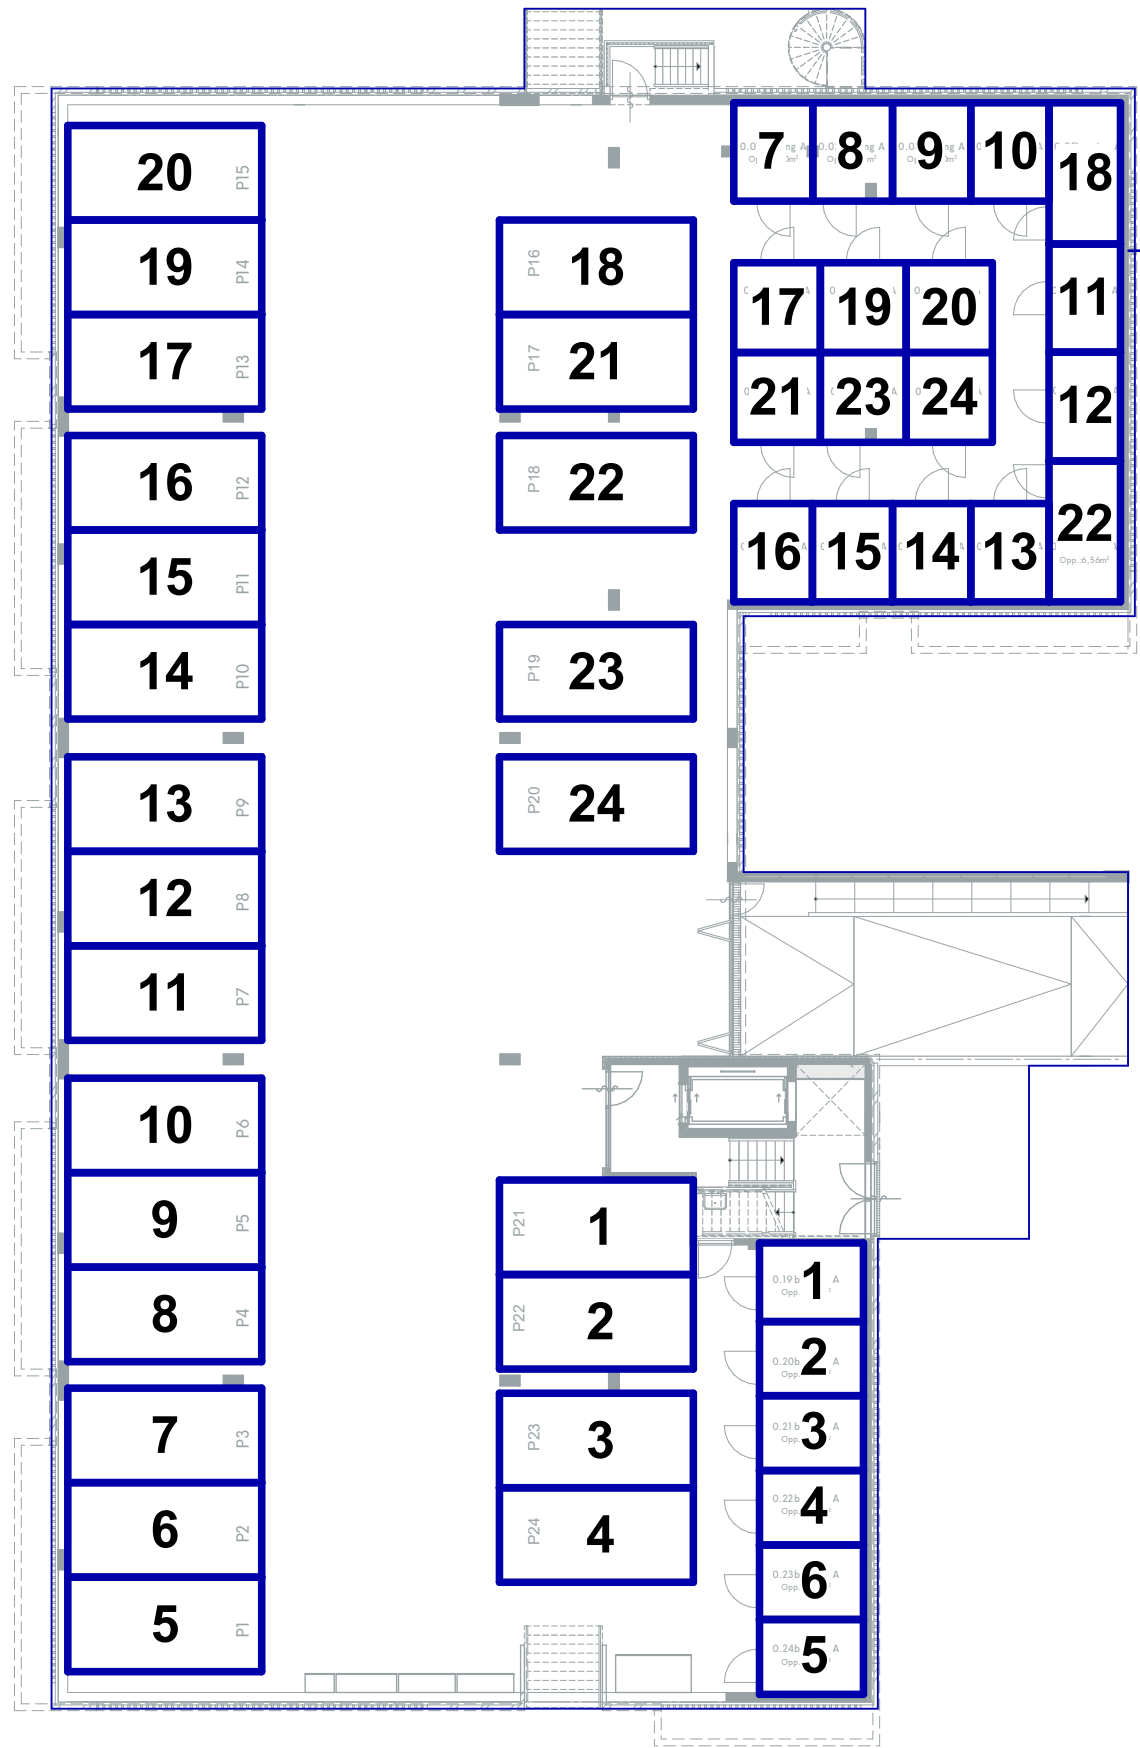


Plattegrond begane grond | schaal 1:200

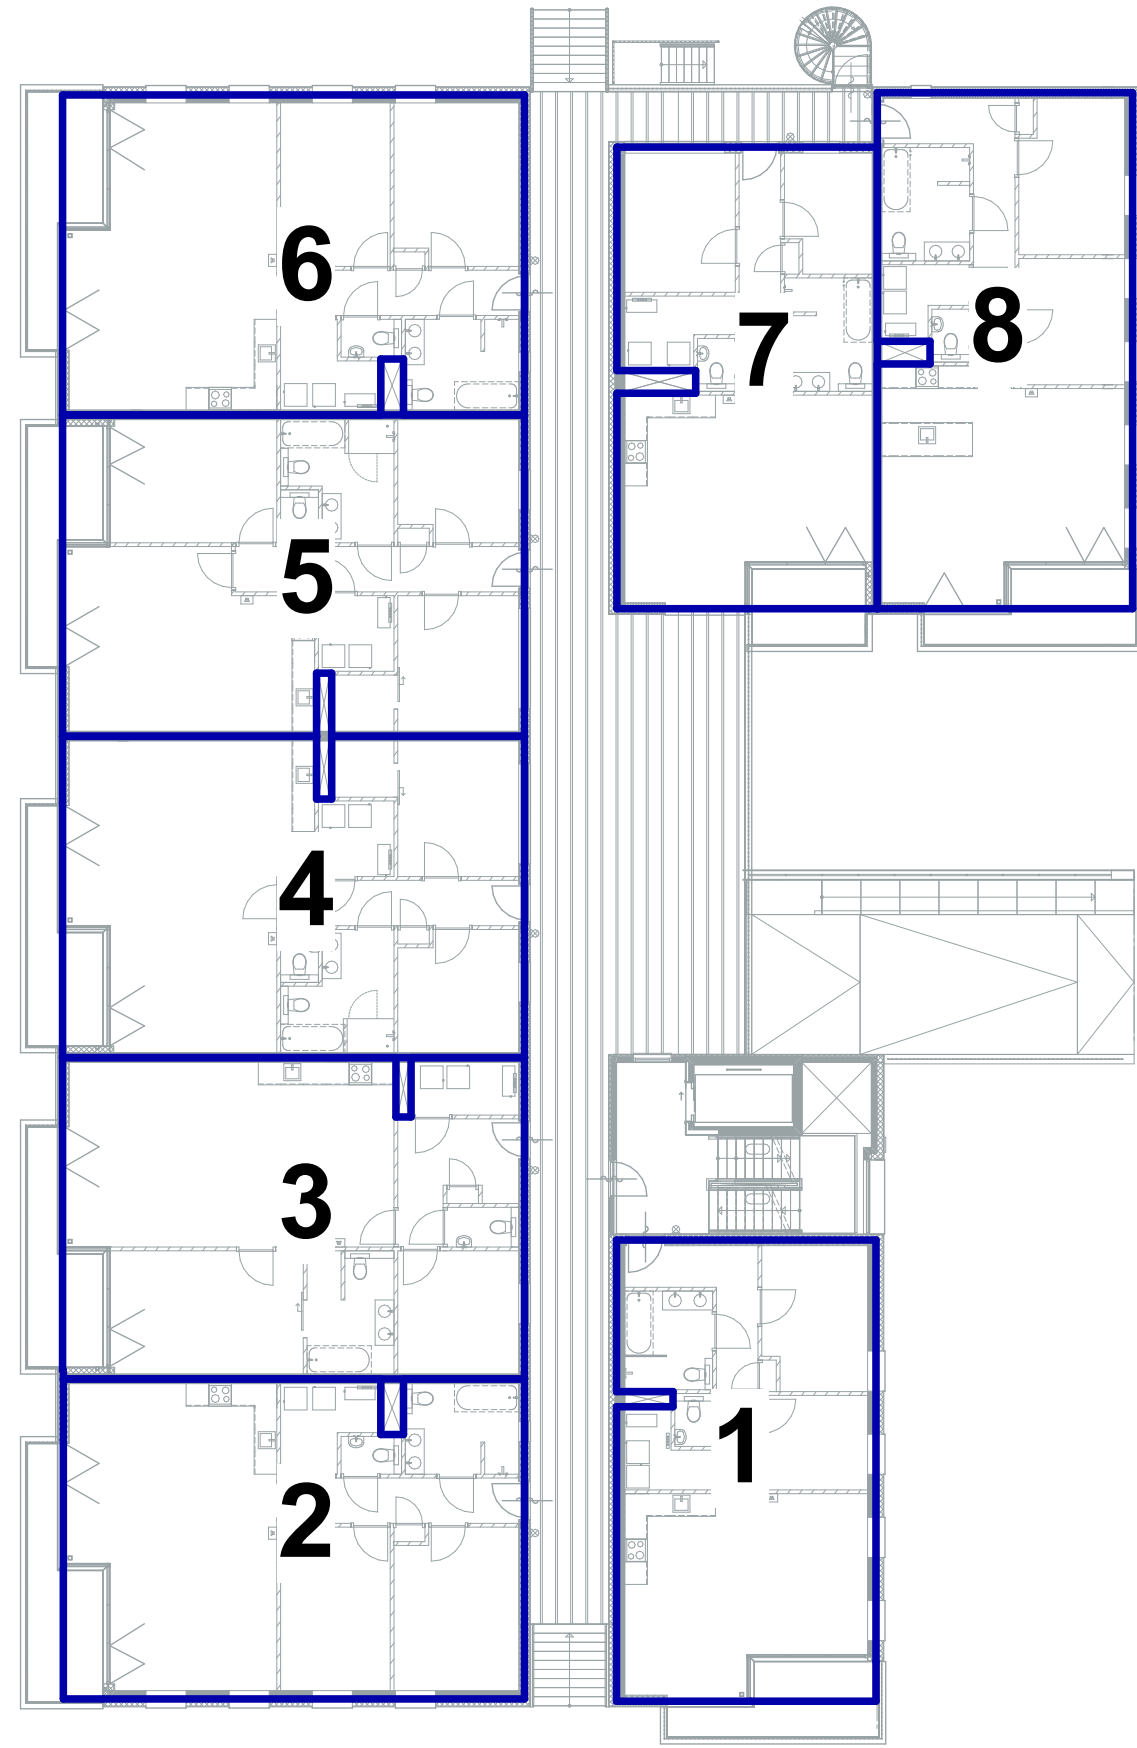


Situatie | 1:1000

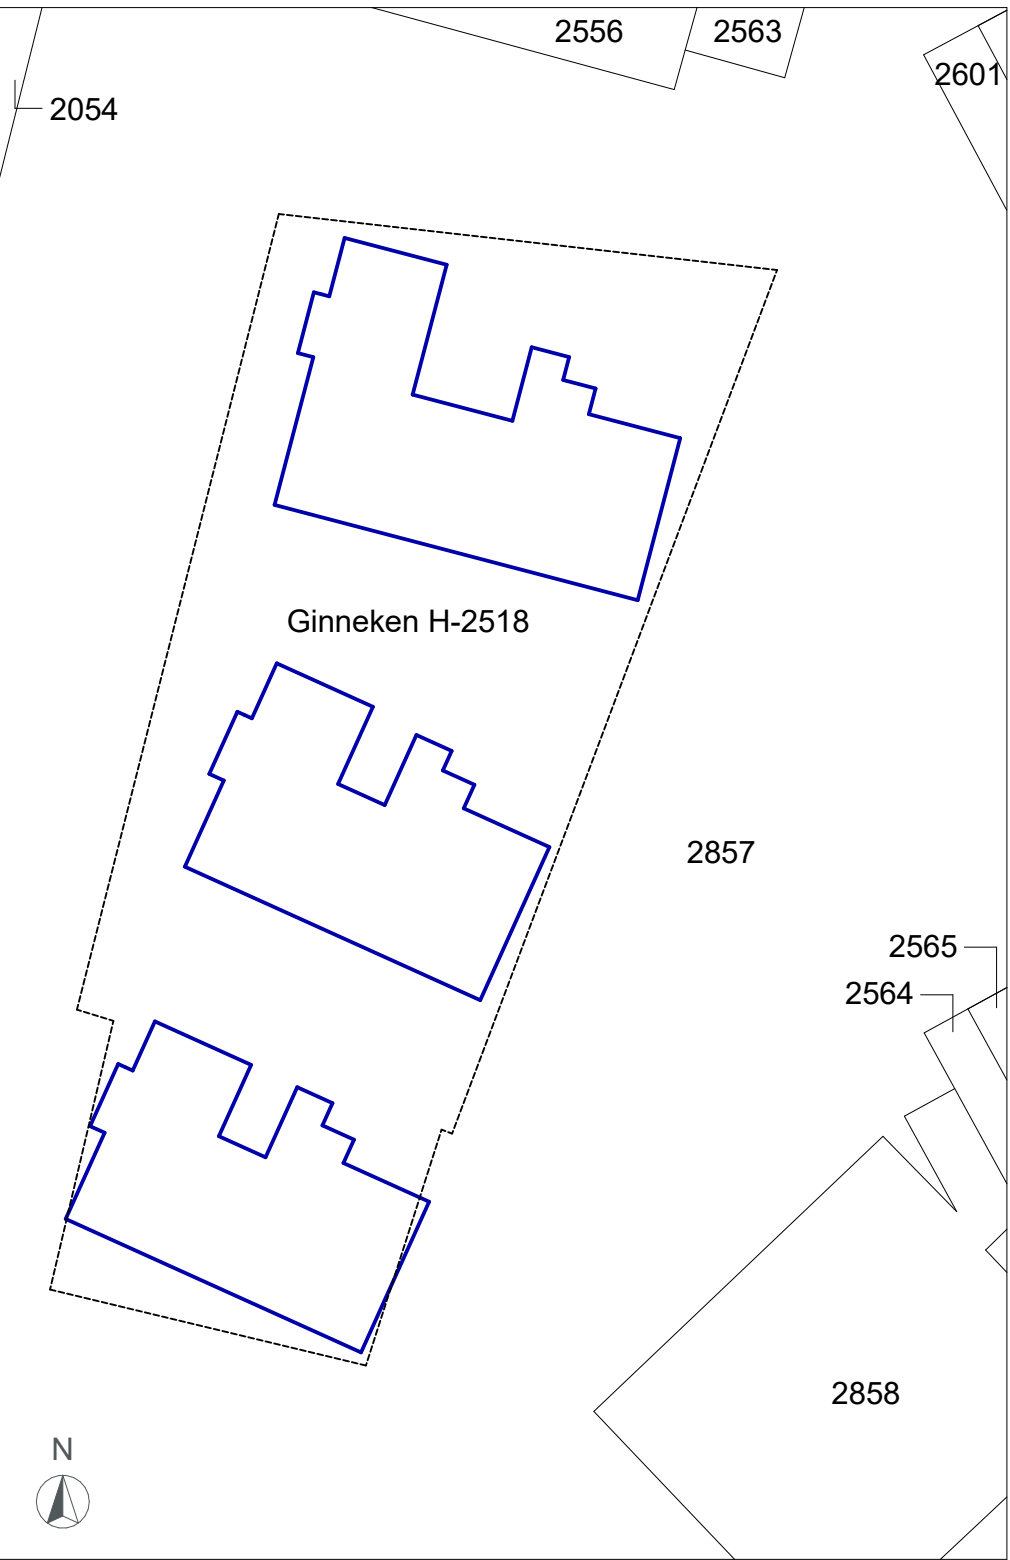

Legenda

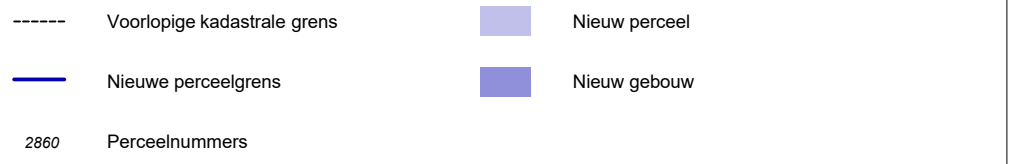

Plattegrond 1e verdiepingsvloer | schaal 1:200

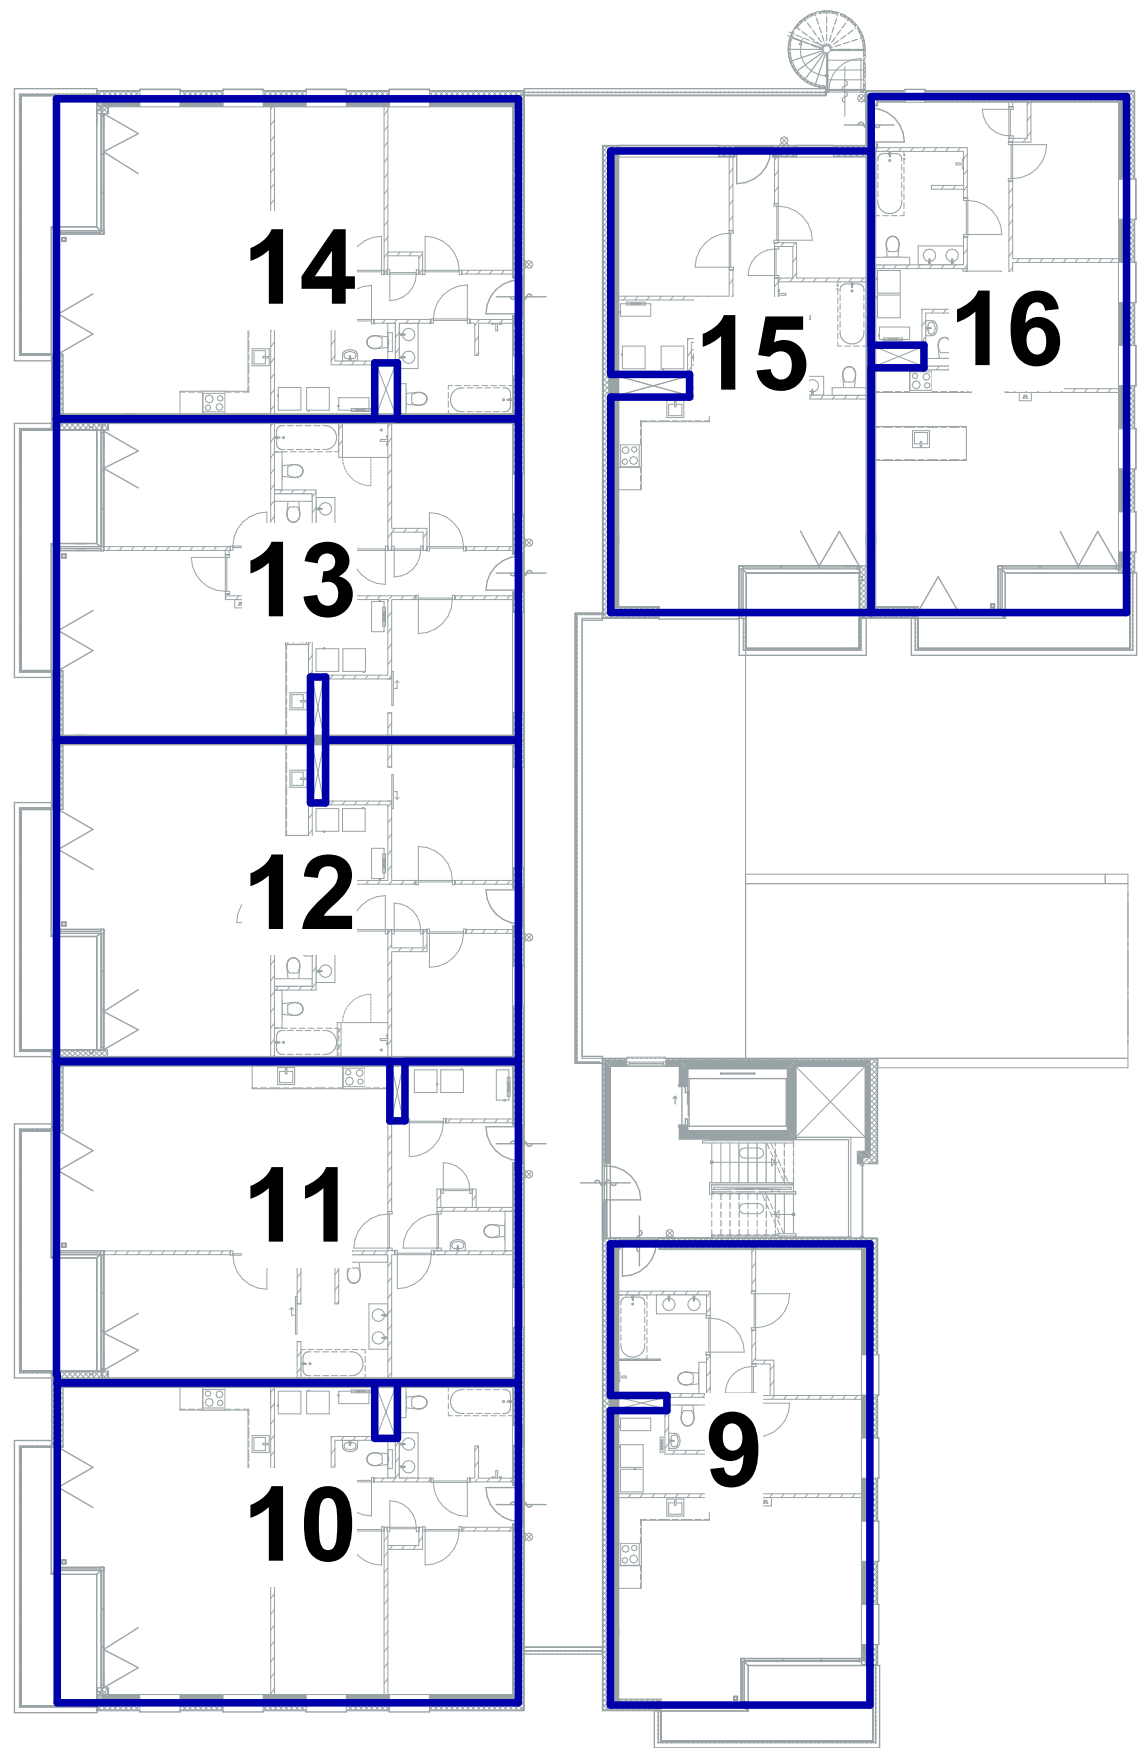

Plattegrond 2e verdiepingsvloer | schaal 1:200

