
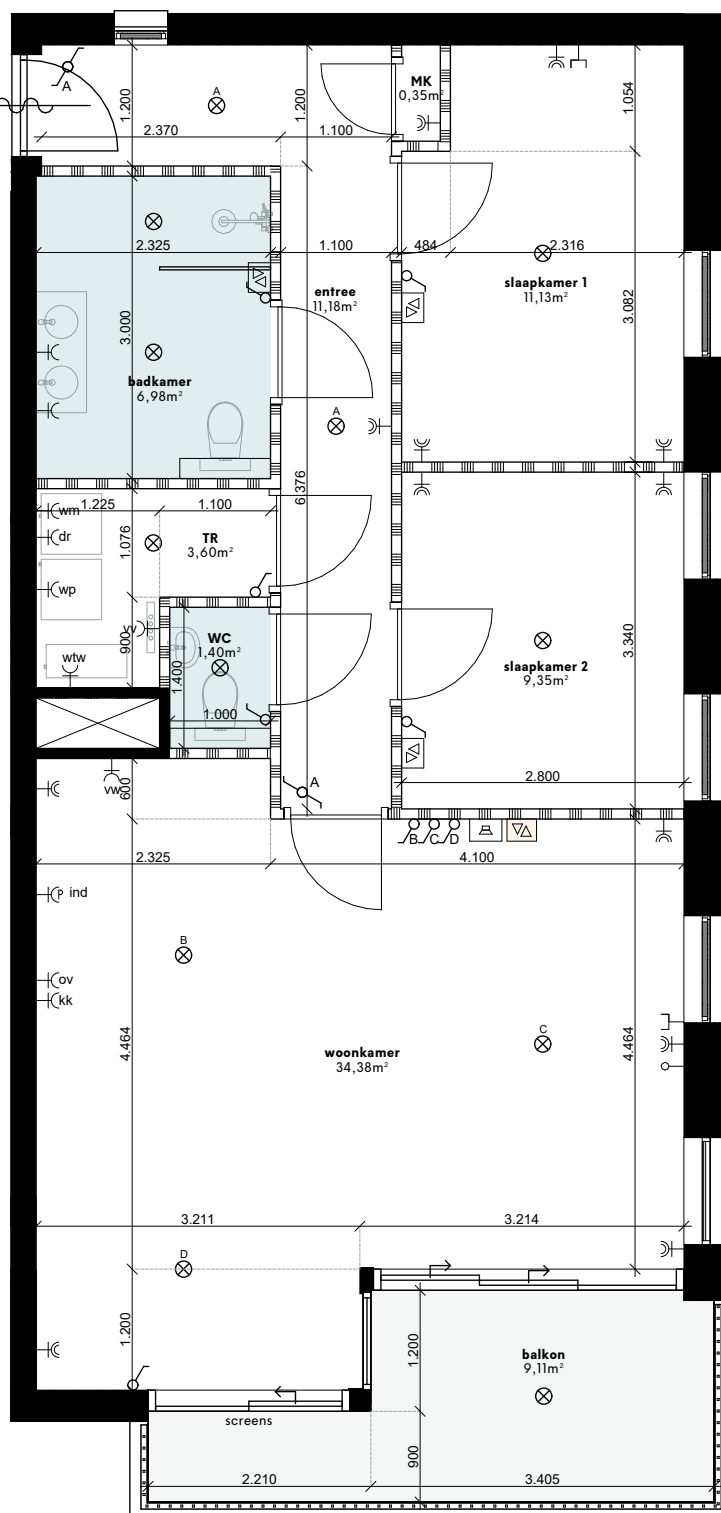


16

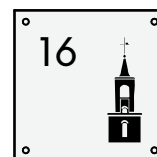

INFORMATIE

Bouwnummer:	16
Woning:	81m ²
Balkon:	9m ²
Berging:	5m ²

LEGENDA

- Schakelaar - Hotelschakelaar - Loze leiding - Plafond centraaldoos (lichtpunt) - Data aansluiting - Wandlamp - Naregeling (hoofdthermostaat in woonkamer) - Intercom - Warmtepomp - Positie Wasmachine/droger - WCD geaard op aparte groep	- Dubbele geaard WCD - WCD koelkast - WCD oven - Perilex WCD inductiekookplaat - Dubbele WCD wasmachine /droger - Vaatwasser - Warmte Terug Win installatie - Verdeler Vloerverwarming - Sanitaire ruimte - Lichte scheidingwand - Schacht, kolom, scheidingwand naar buiten / gang / naast gelegen appartement
---	---




Schaal 1:75


Werknummer:	-	Blad: BK 1/16
Layout:	A4	Detailnummer:
Schaal:	1:75	Appartement 16
Datum tekening:	09-01-2025	Datum wijziging B:
Datum wijziging A:		Datum wijziging C:

* Ventielen toe- en afvoer: Positie en aantallen nader te bepalen door installateur


Gallerij noord | schaal 1:400

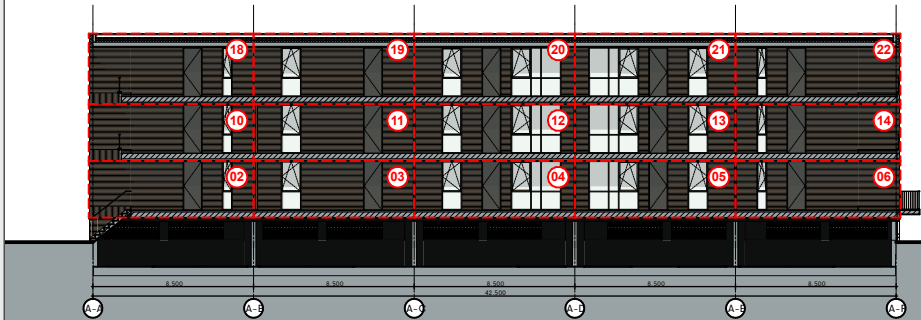


Noordgevel | schaal 1:400

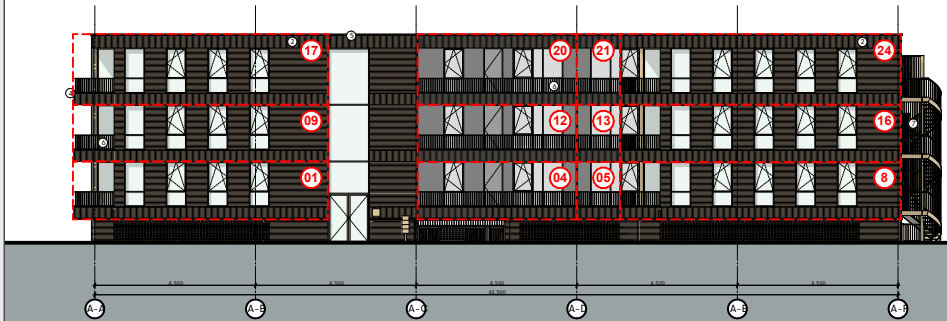


Zuidgevel | schaal 1:400

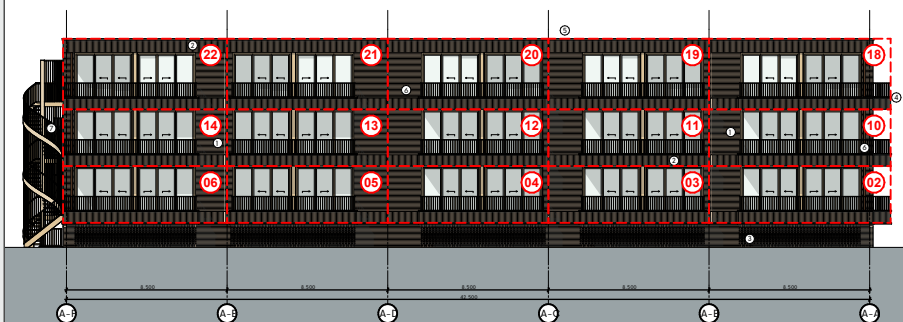


Tussengevel west | schaal 1:400

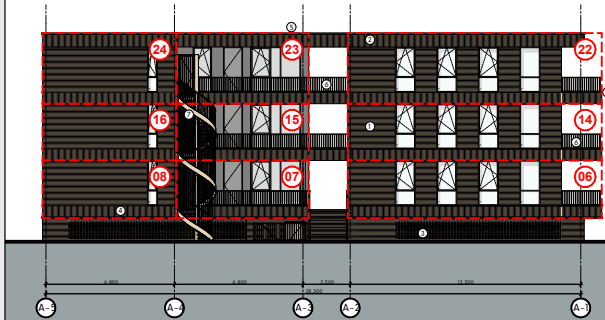


Tussengevel oost | schaal 1:400

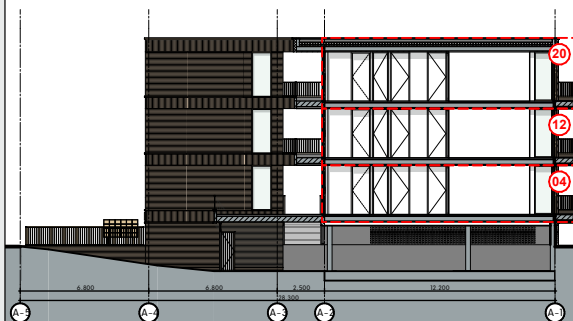

Oostgevel | schaal 1:400

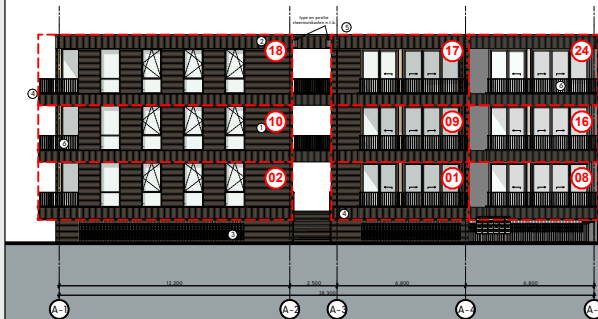


Westgevel | schaal 1:400

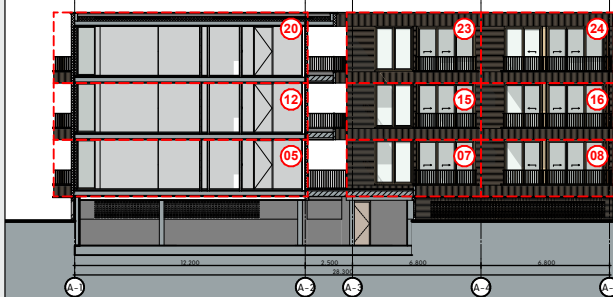

Schaal

SCHAAL

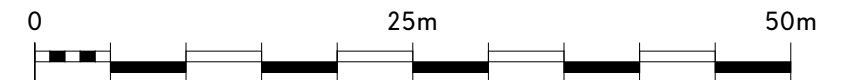

Scale 1:400

Project Boskamer
Opdrachtgever -
Adres Landgoed de Klokkenberg te Breda

Omschrijving
Gevelaanzichten

Datum tekening: 09-01-2025

Datum wijziging A:	Datum wijziging E:
Datum wijziging B:	Datum wijziging F:
Datum wijziging C:	Datum wijziging G:
Datum wijziging D:	Datum wijziging H:
Tekenaar: MRV	

Fatimastraat 1
4834XT, Breda


Werknummer: 001
Layout: A3
Schaal: 1:400

COM
PAG
NIE


Blad:

BK 1.a


Doorsnede 1 | schaal 1:400

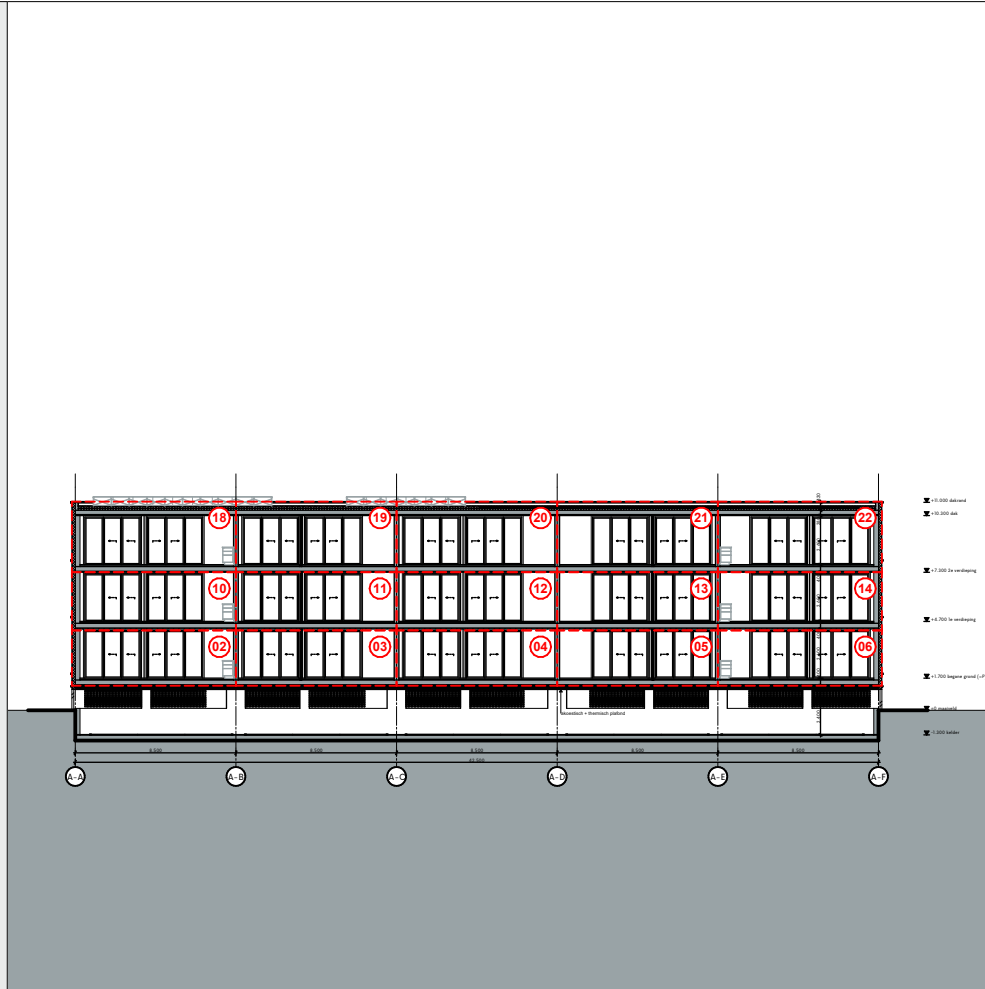


Doorsnede 3 | schaal 1:400

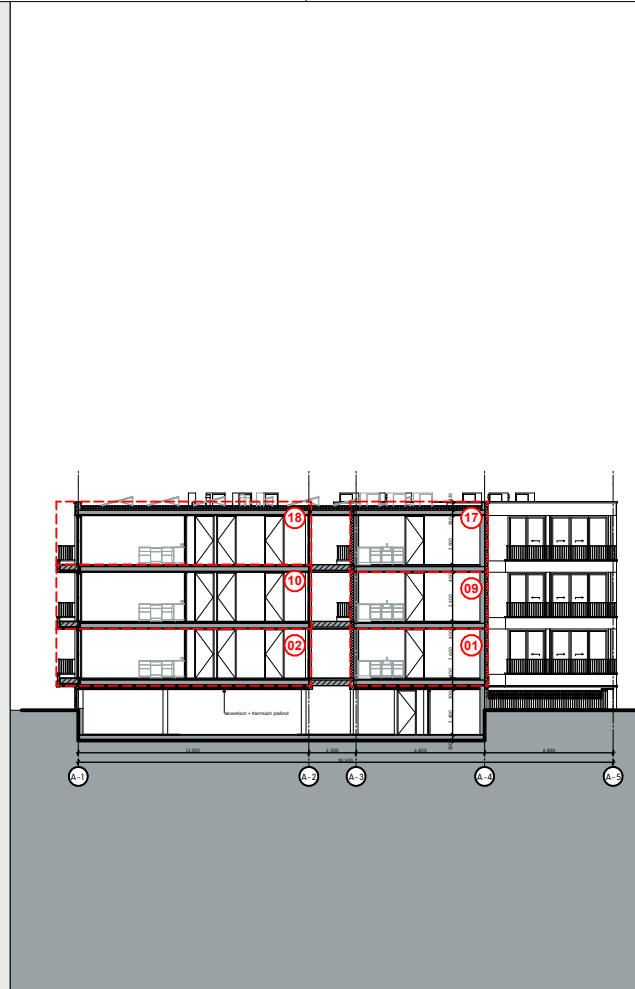

Doorsnede 2 | schaal 1:400

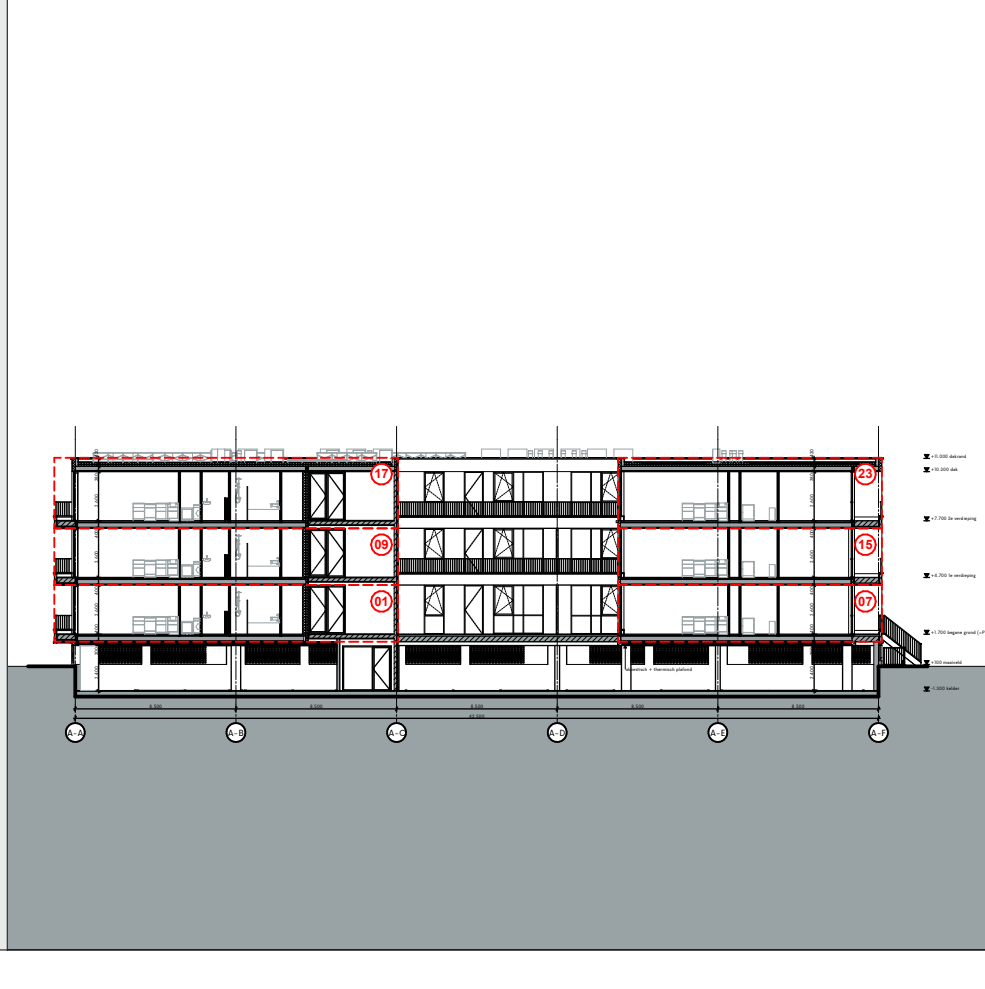

Doorsnede 4 | schaal 1:400

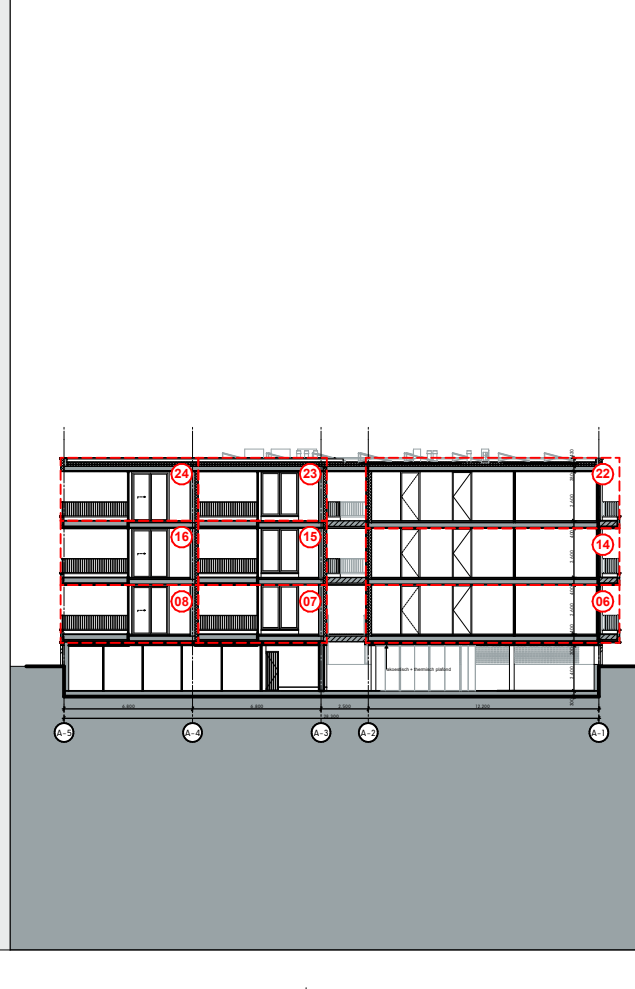


Schaal

SCHAAL

0 25m 50m

Scale 1:400

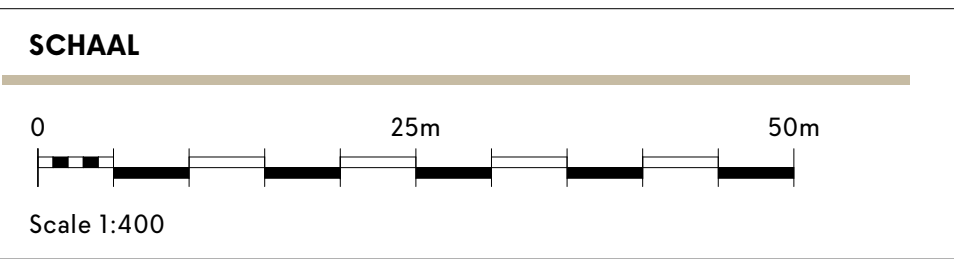

SCHAAL

0 25m 50m

Scale 1:400

Project	Boskamer
Opdrachtgever	-
Adres	Landgoed de Klokkenberg te Breda
Omschrijving	
Doorsneden	
Datum tekening: 09-01-2025	
Datum wijziging A:	Datum wijziging E:
Datum wijziging B:	Datum wijziging F:
Datum wijziging C:	Datum wijziging G:
Datum wijziging D:	Datum wijziging H:
Tekenaar: MRV	

Fatimastraat 1 4834XT, Breda		
Werknummer: 001 Layout: A3 Schaal: 1:400	Blad: BK 1.b	

Fatimastraat 1 4834XT, Breda		
Werknummer: 001 Layout: A3 Schaal: 1:400	Blad: BK 1.b	

Fatimastraat 1 4834XT, Breda		
Werknummer: 001 Layout: A3 Schaal: 1:400	Blad: BK 1.b	

Fatimastraat 1 4834XT, Breda		
Werknummer: 001 Layout: A3 Schaal: 1:400	Blad: BK 1.b	

COM
PAG
NIE

COM
PAG
NIE




Blad:

BK 1.b


COM
PAG
NIE

Blad:

BK 1.b

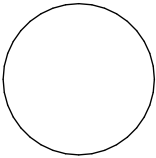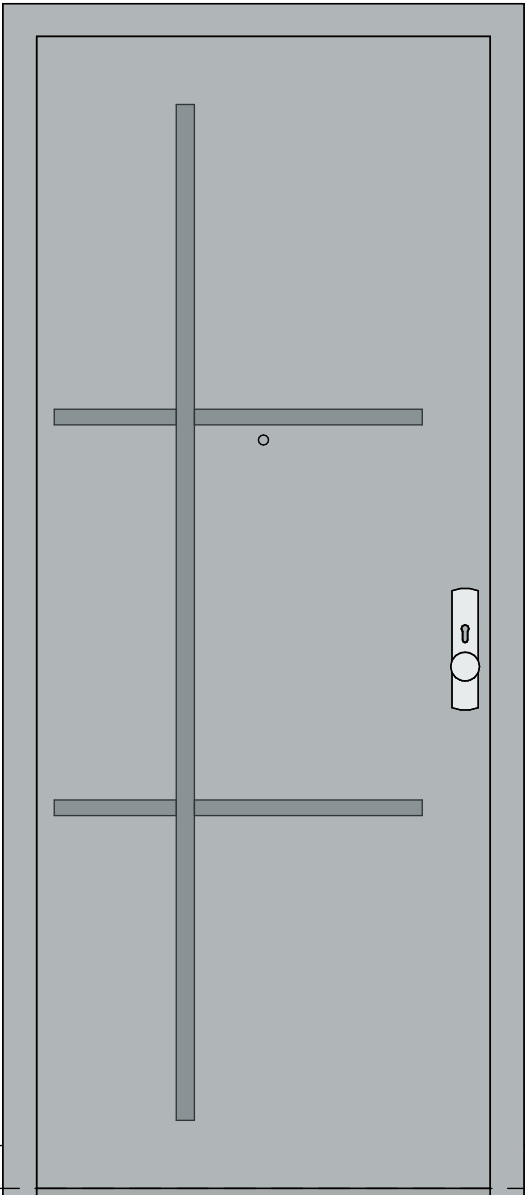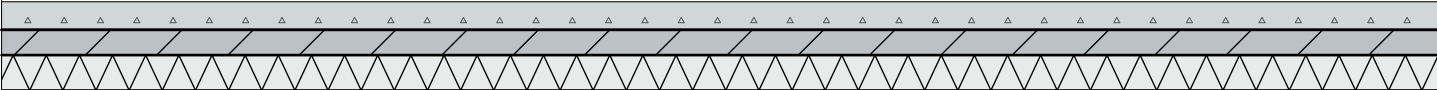


lamp en
huisnummer
links of
rechts van
deur
afhankelijk
positie deur
in wand

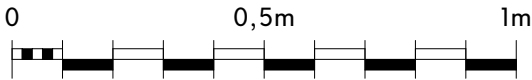

Schaal 1:15

Werknummer: -	Blad: BK 1.c
Layout: A4	Detailnummer:
Schaal: 1:15	Voordeur
Datum tekening: 09-01-2025	Datum wijziging B:
Datum wijziging A:	Datum wijziging C:


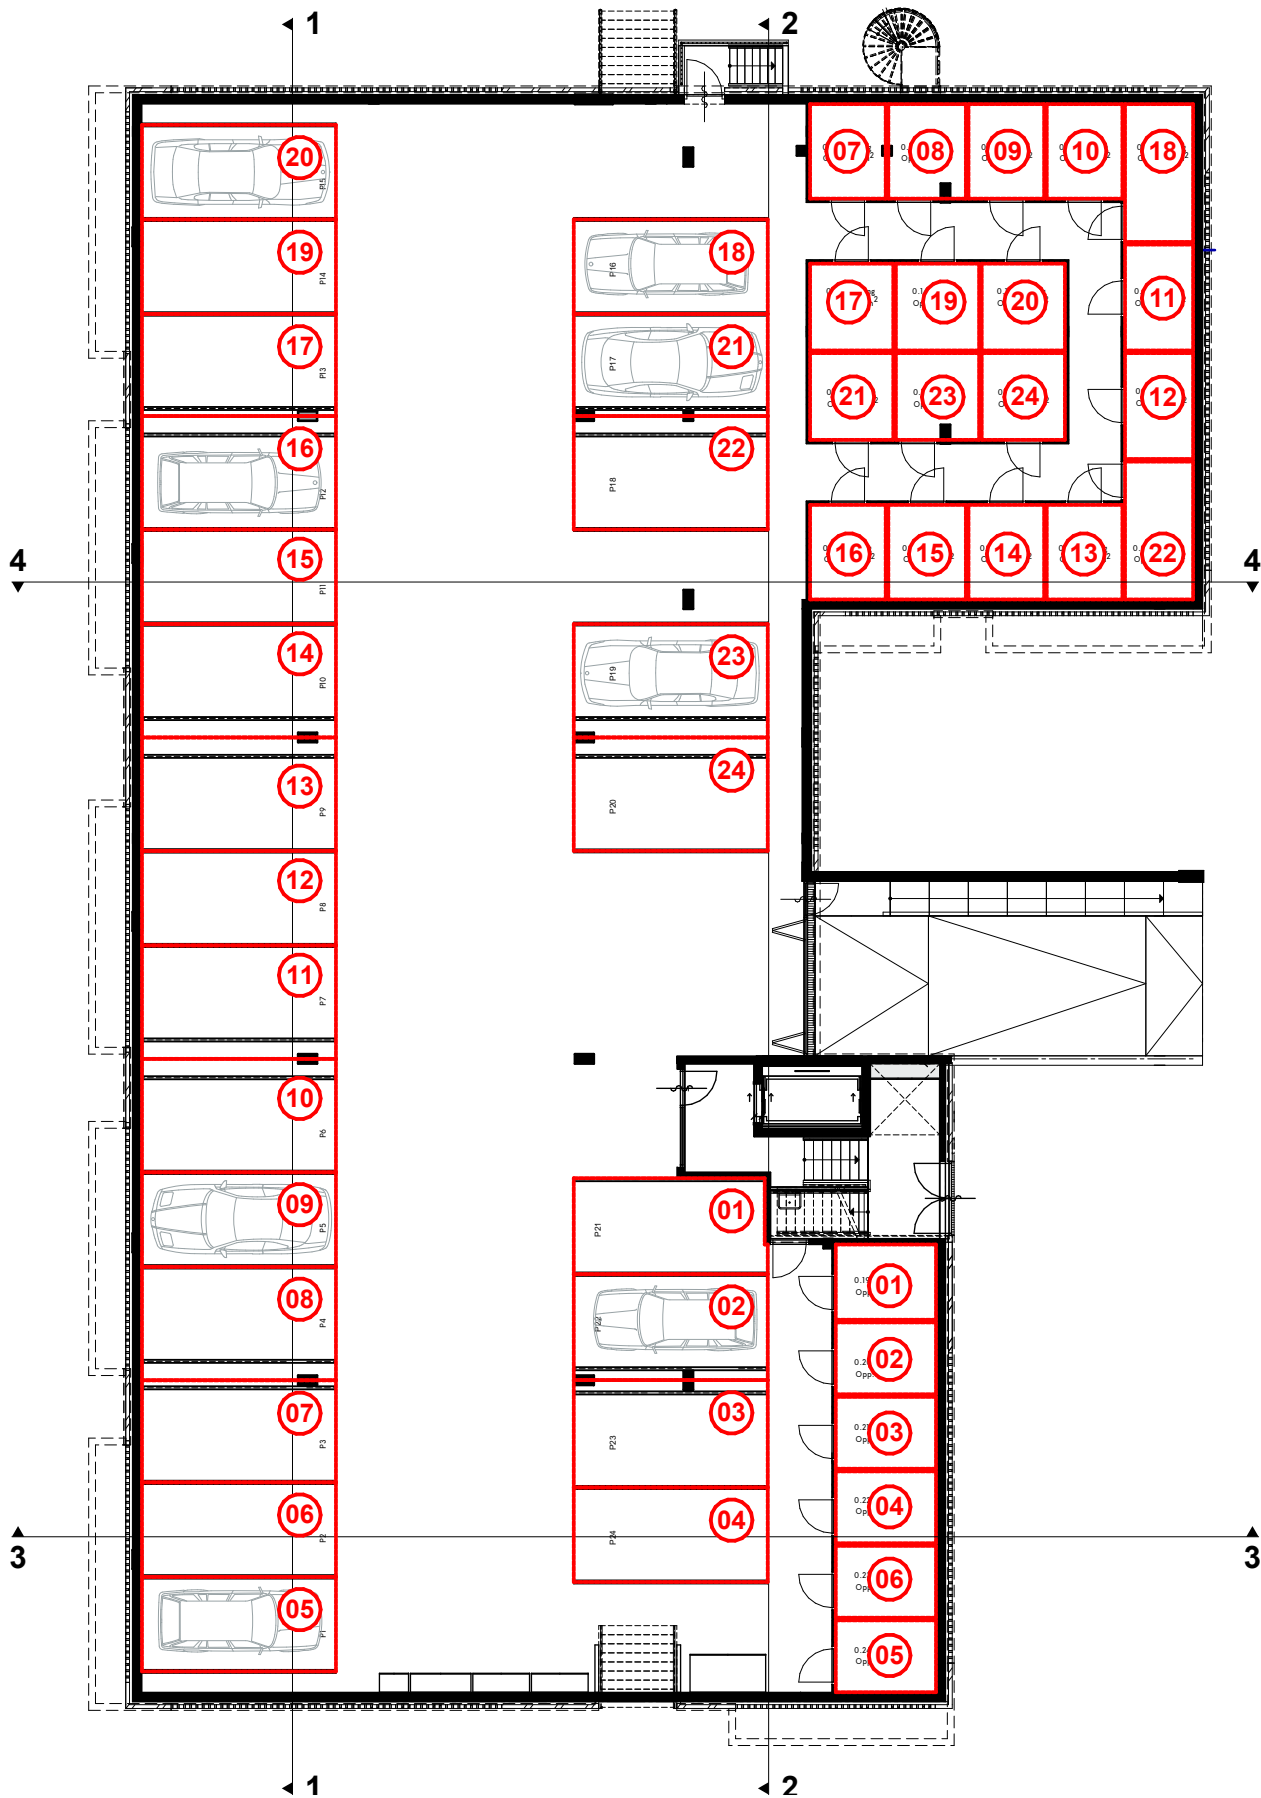


0 10m
Schaal 1:200

Werknummer: -
Layout: A4
Schaal: 1:200

Blad: BK 1.d
Detailnummer:
Kelder


Datum tekening: 09-01-2025 Datum wijziging B:
Datum wijziging A: Datum wijziging C:

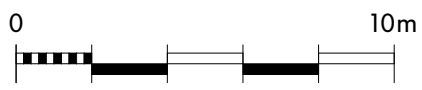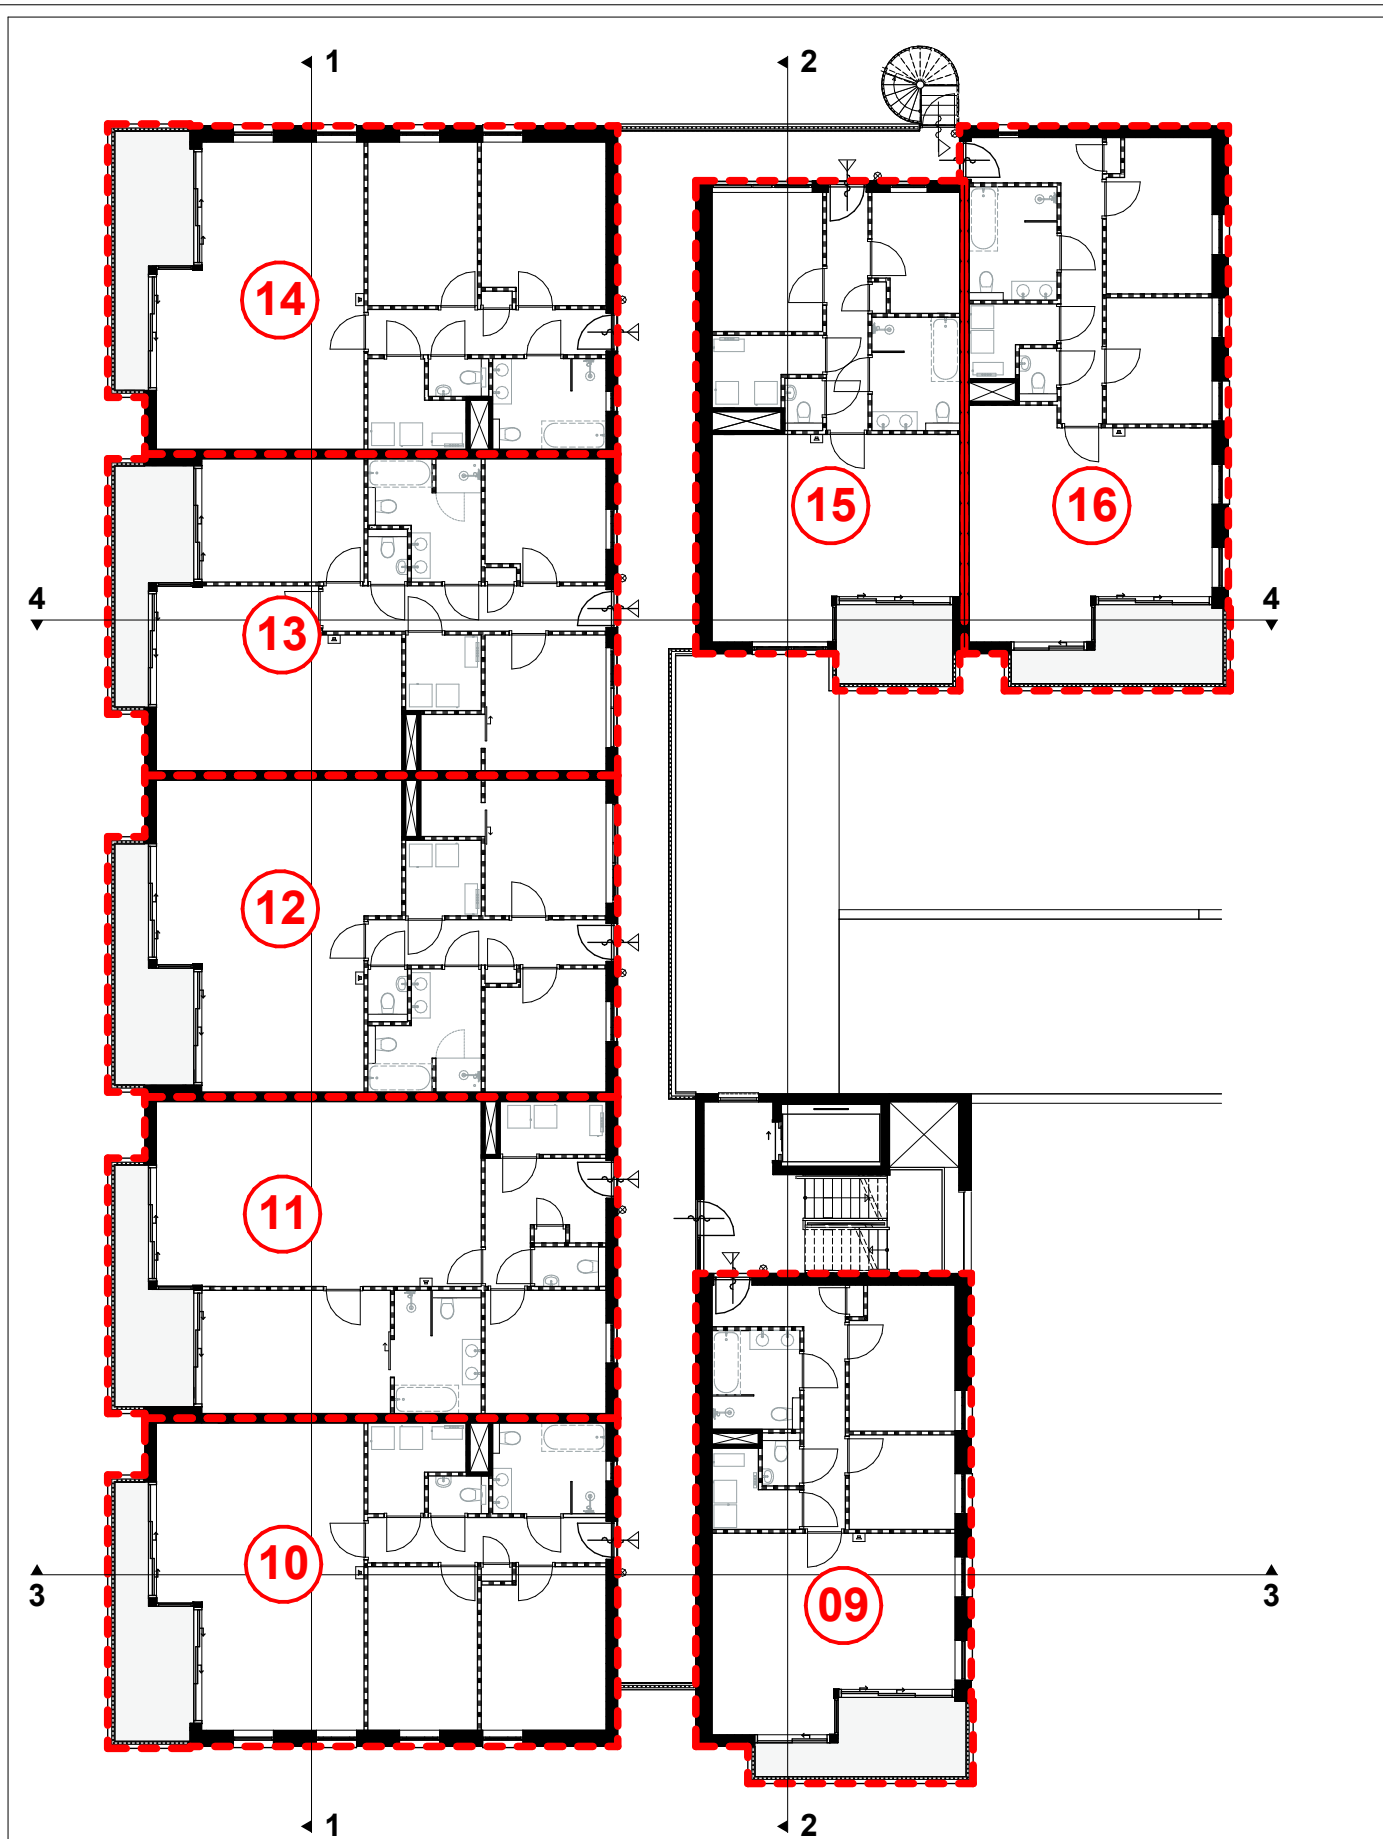


Schaal 1:200

Werknummer:	-	Blad: BK 1.f
Layout:	A4	Detailnummer:
Schaal:	1:200	Eerste verdieping
Datum tekening:	09-01-2025	Datum wijziging B:
Datum wijziging A:		Datum wijziging C:



Plattegrond keldervloer | schaal 1:200

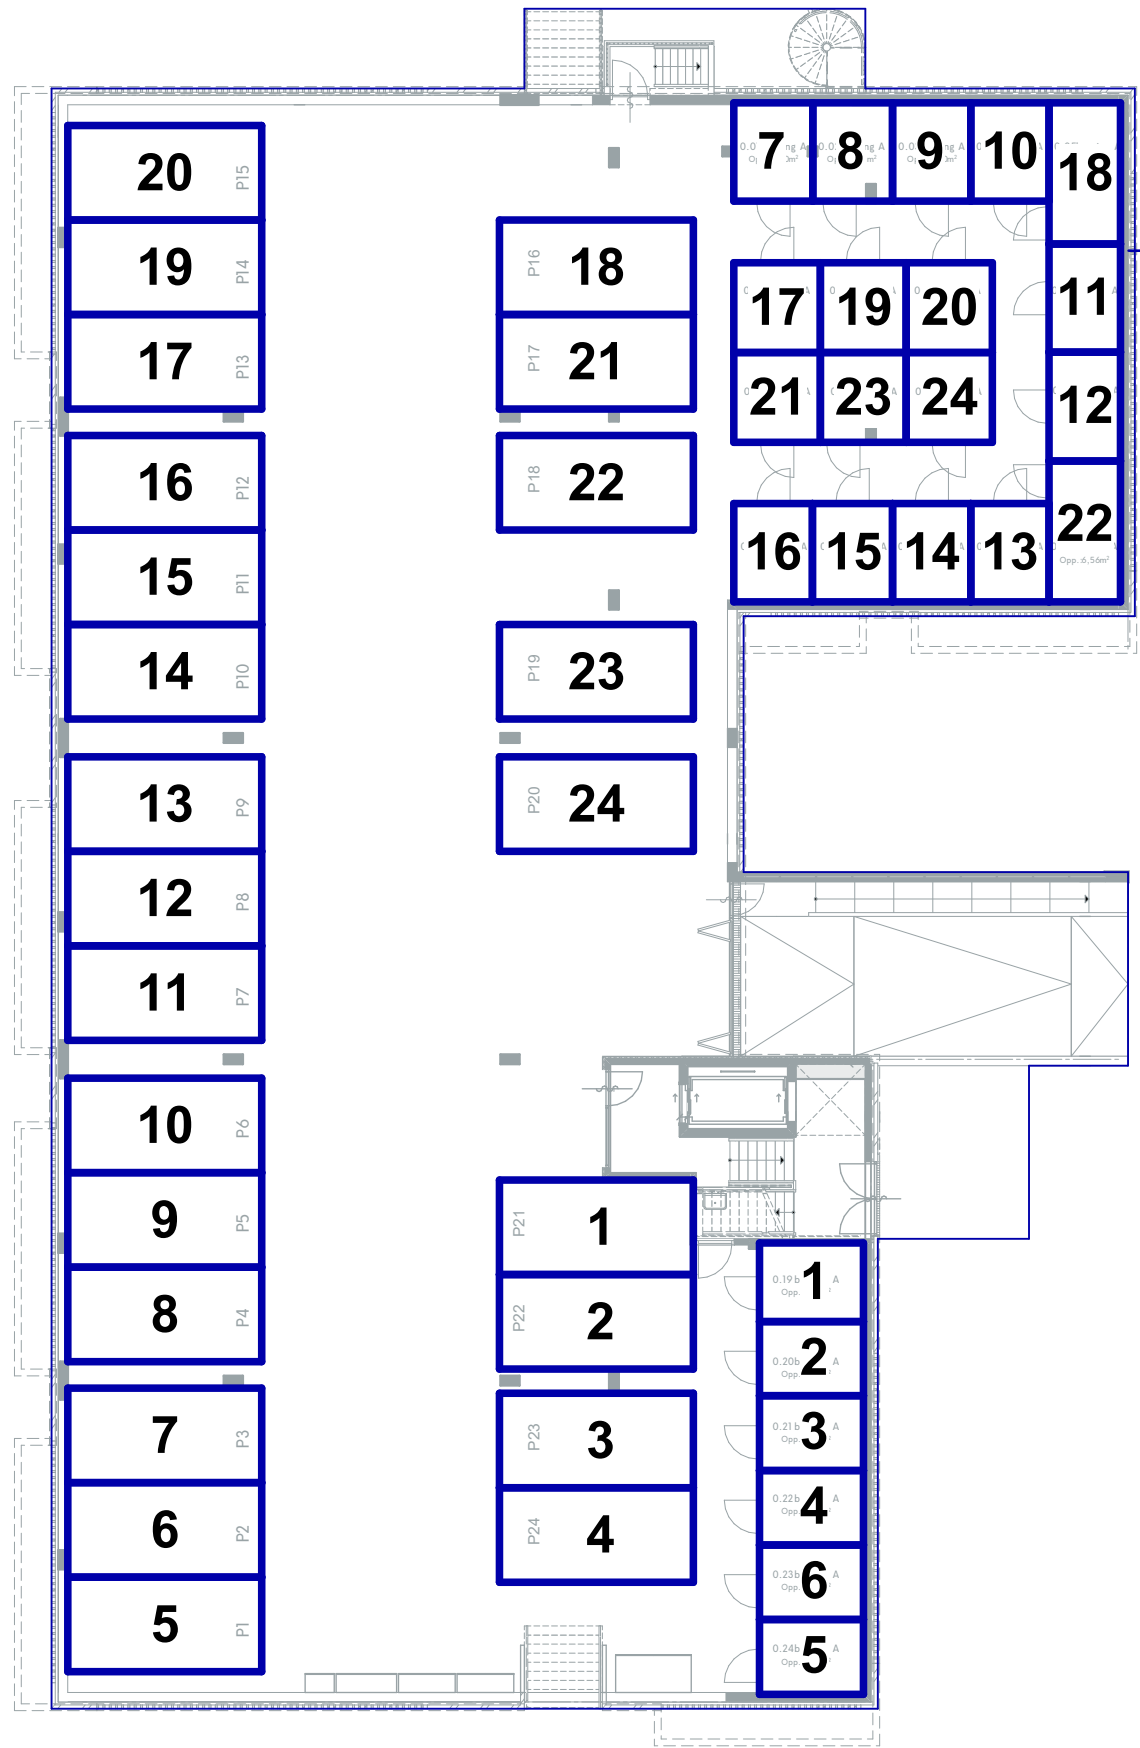


Plattegrond begane grond | schaal 1:200

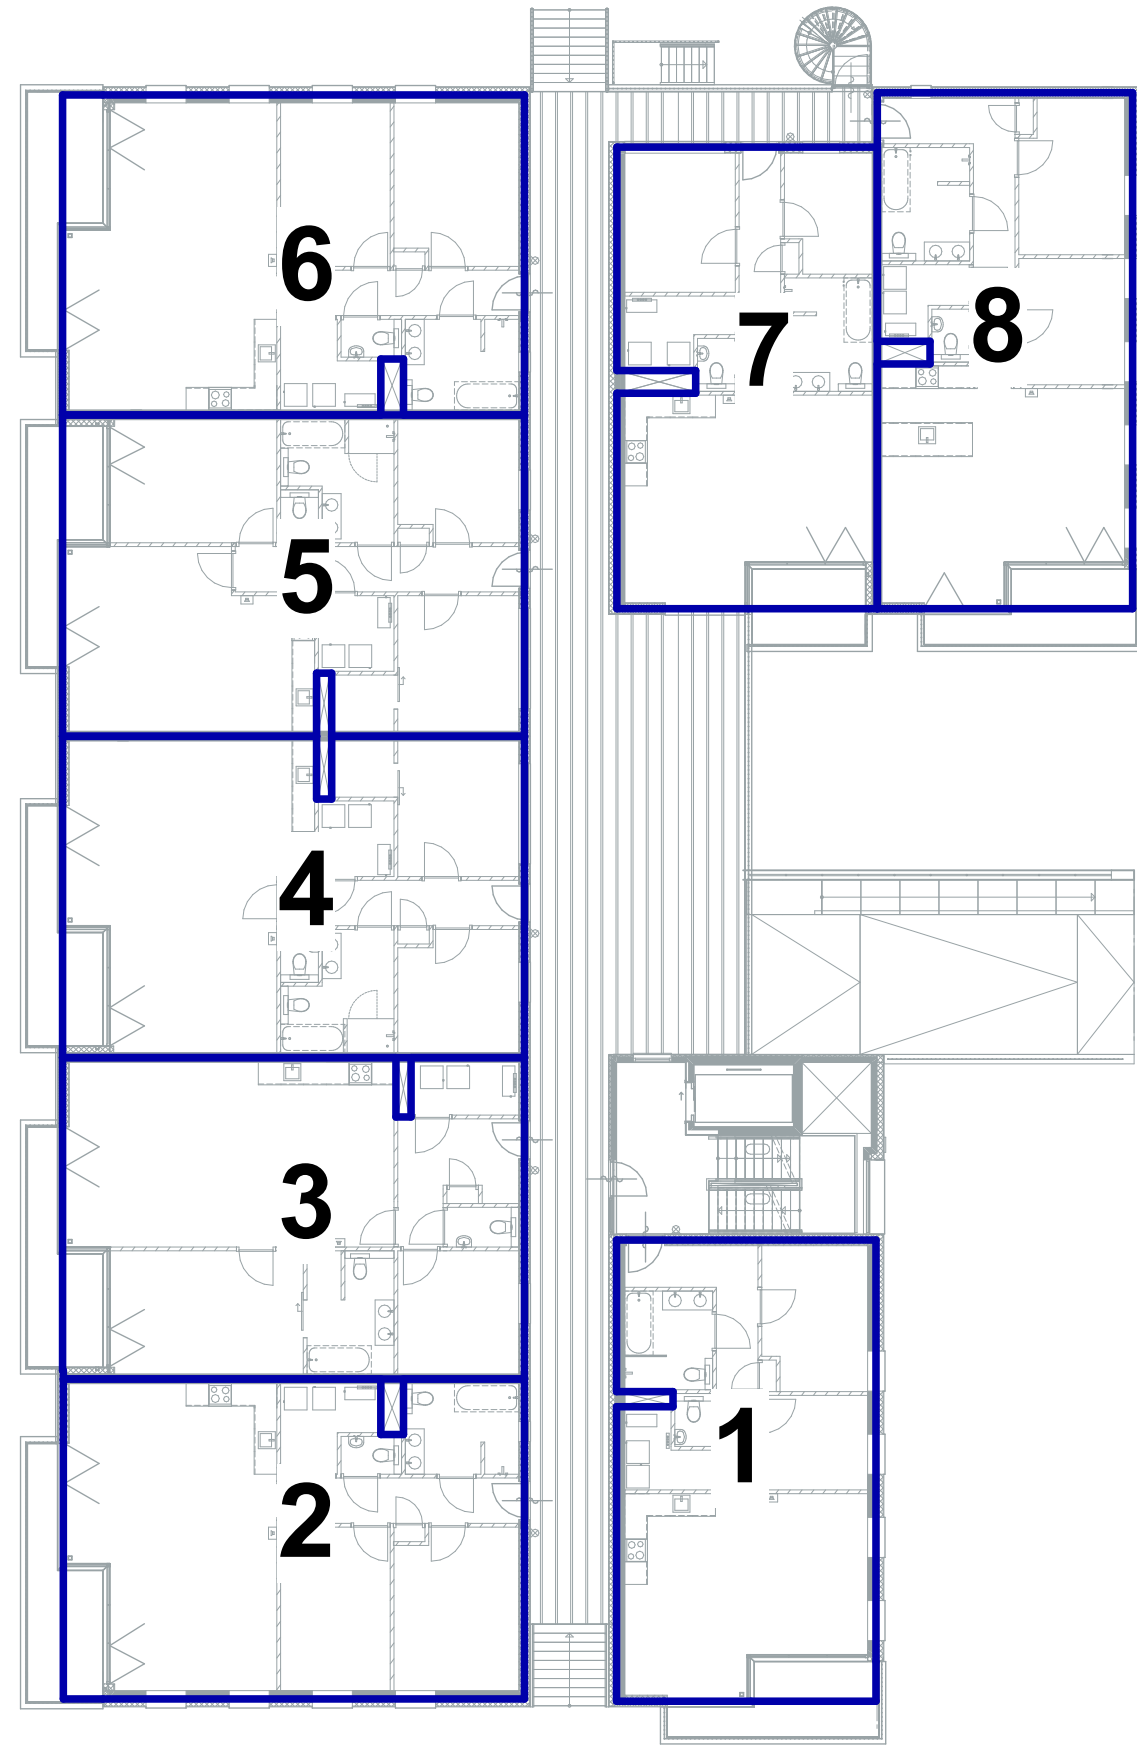

Situatie | 1:1000

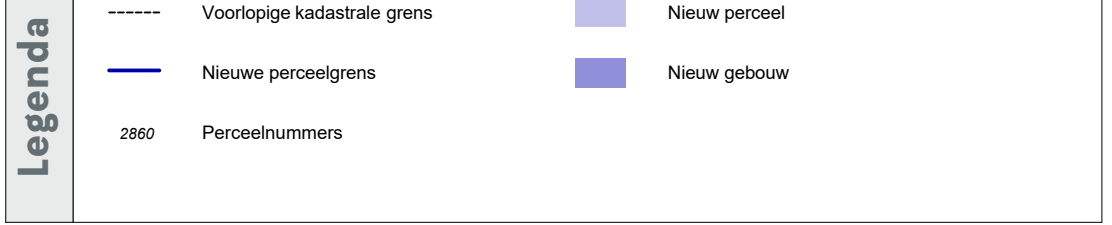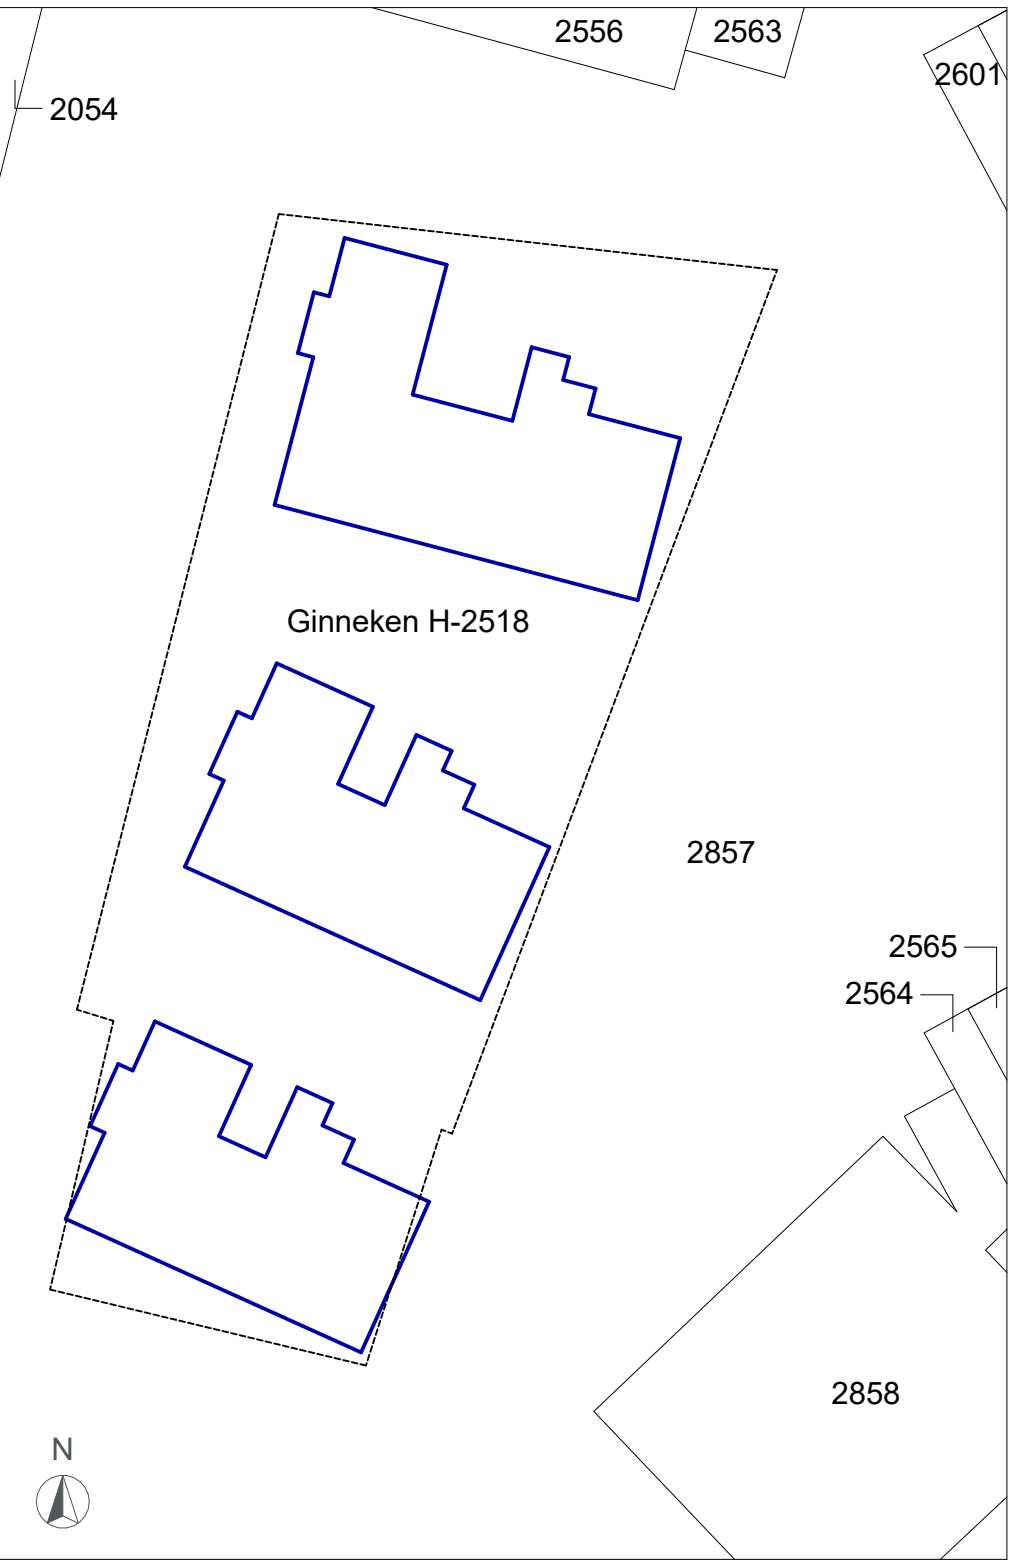

Plattegrond 1e verdiepingsvloer | schaal 1:200

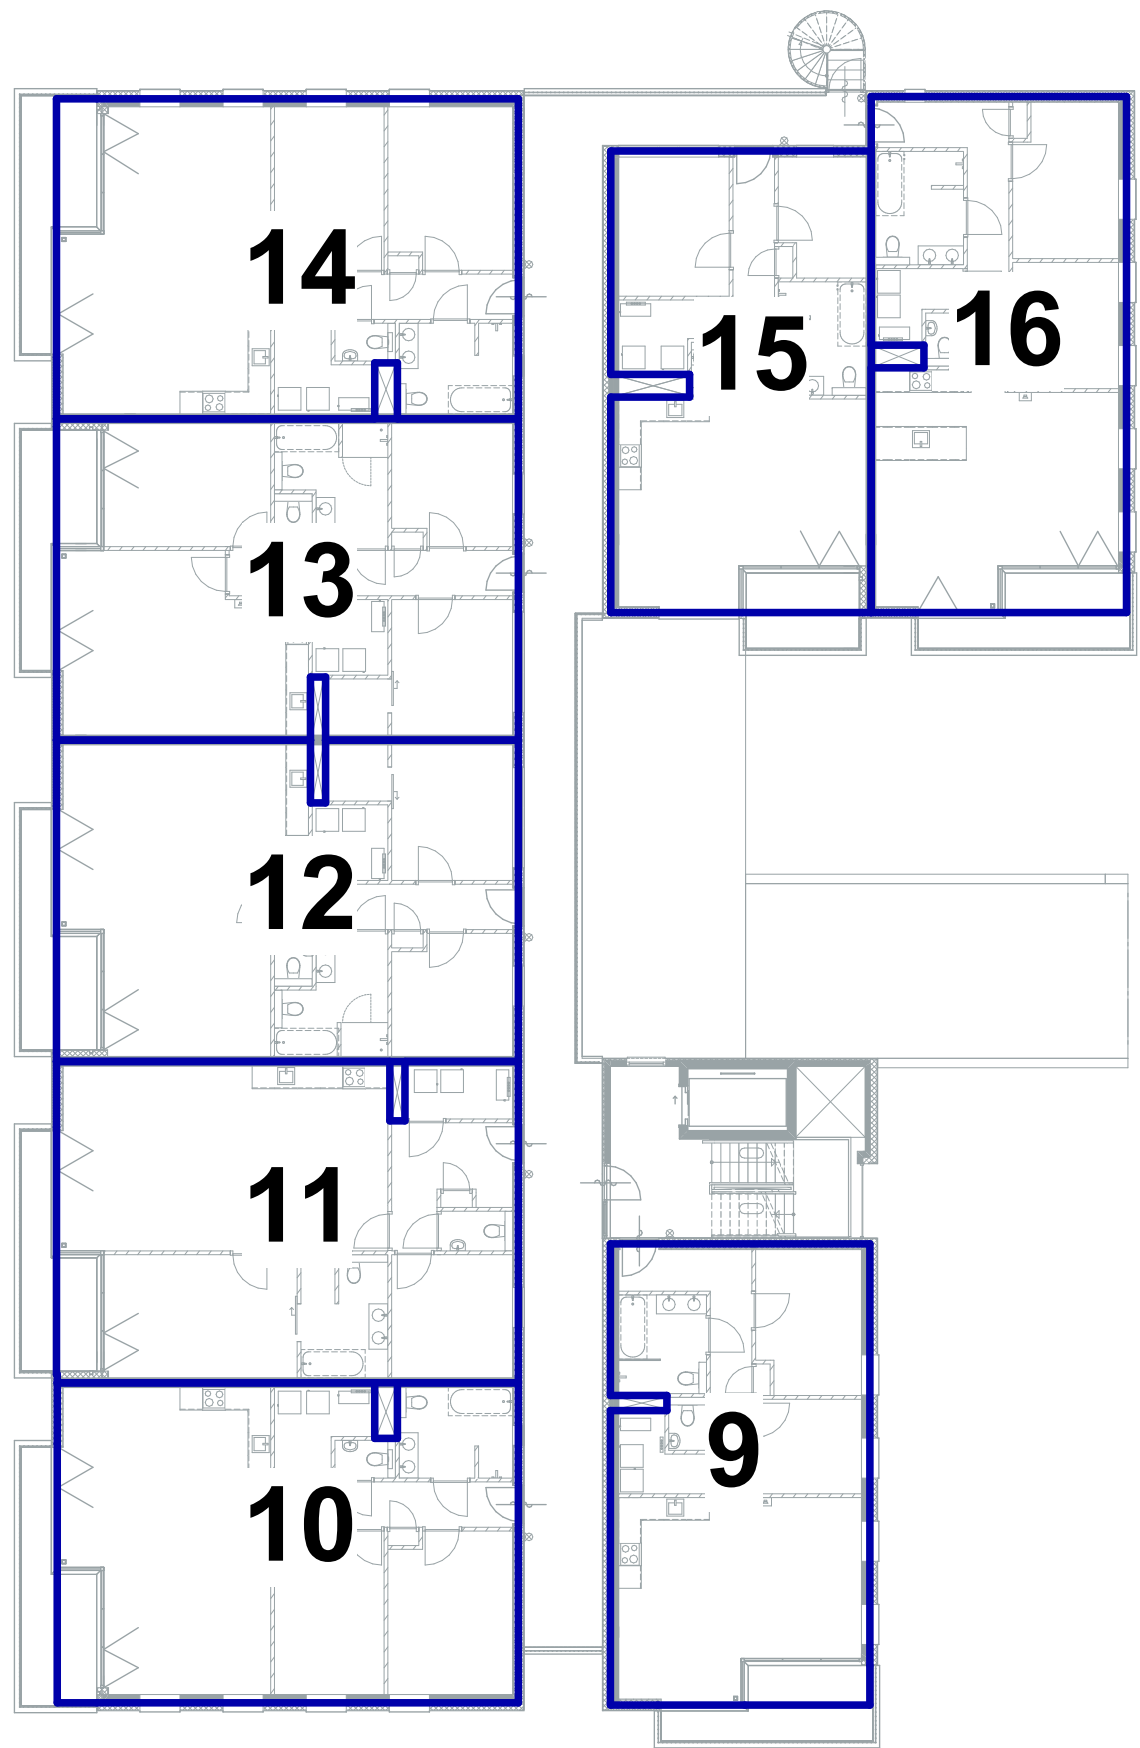

Plattegrond 2e verdiepingsvloer | schaal 1:200

