



19

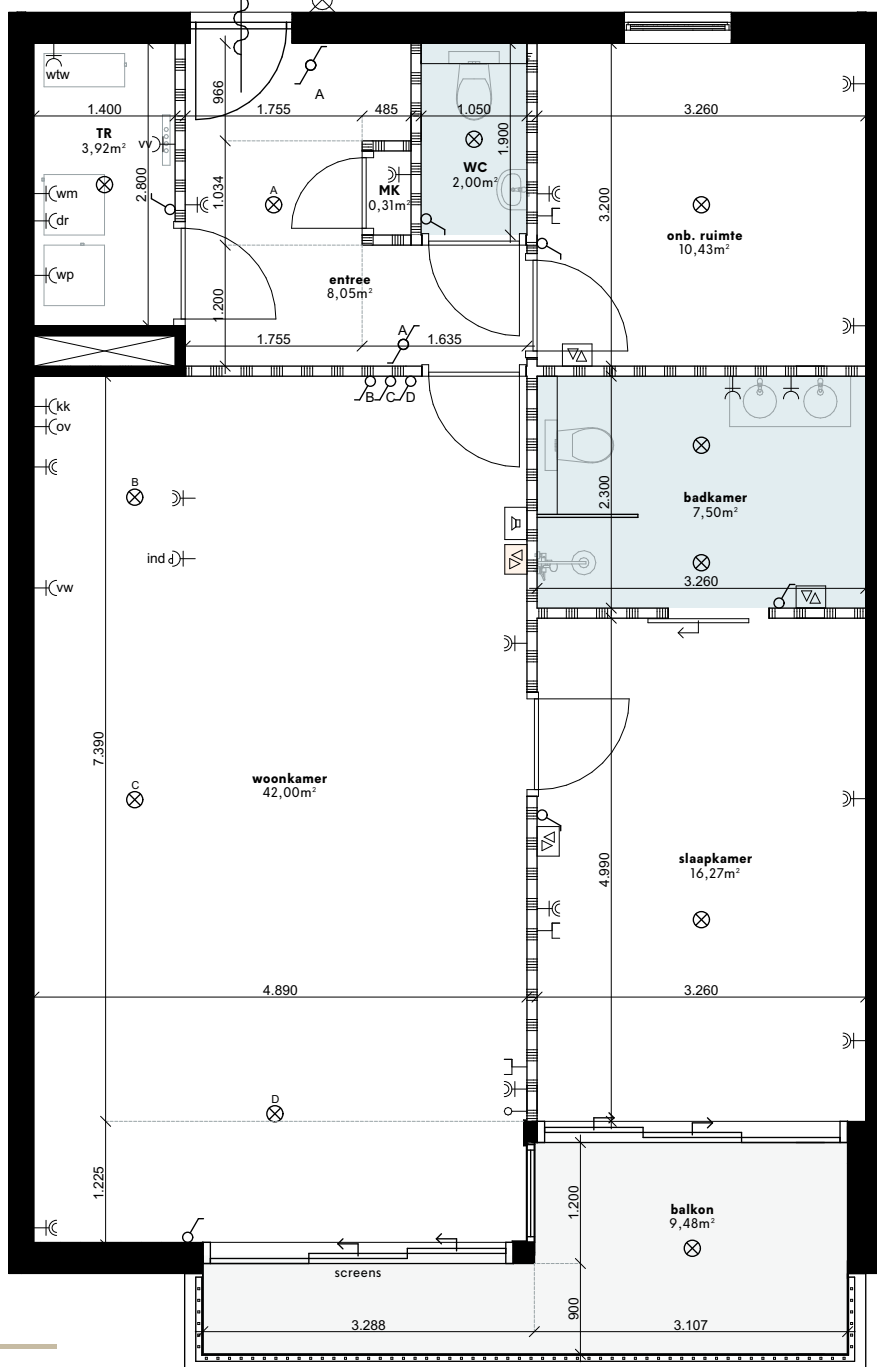


INFORMATIE

Bouwnummer:	19
Woning:	93m ²
Balkon:	9m ²
Berging:	5m ²

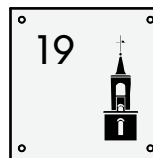

LEGENDA

- Schakelaar - Hotelschakelaar - Loze leiding - Plafond centraaldoos (lichtpunt) - Data aansluiting - Wandlamp - Naregeling (hoofdthermostaat in woonkamer) - Intercom - Warmtepomp - Positie Wasmachine/droger - WCD geaard op aparte groep	- Dubbele geaard WCD - WCD koelkast - WCD oven - Perilex WCD inductiekookplaat - Dubbele WCD wasmachine /droger - Vaatwasser - Warmte Terug Win installatie - Verdeler Vloerverwarming - Sanitaire ruimte - Lichte scheidingwand - Schacht, kolom, scheidingwand naar buiten / gang / naast gelegen appartement
---	---

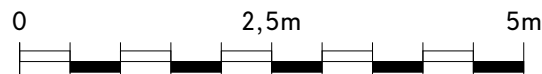


Schaal 1:75


Werknummer:	-	Blad: BK 1/19
Layout:	A4	Detailnummer:
Schaal:	1:75	Appartement 19
Datum tekening:	24-01-2025	Datum wijziging B:
Datum wijziging A:		Datum wijziging C:

* Ventielen toe- en afvoer: Positie en aantallen nader te bepalen door installateur

Gallerij noord | schaal 1:400

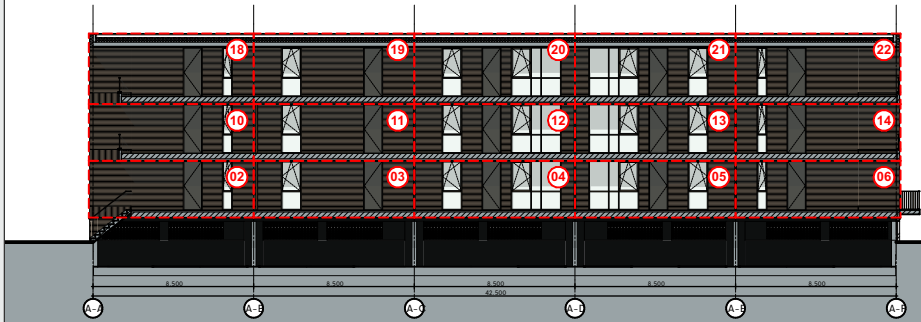


Noordgevel | schaal 1:400

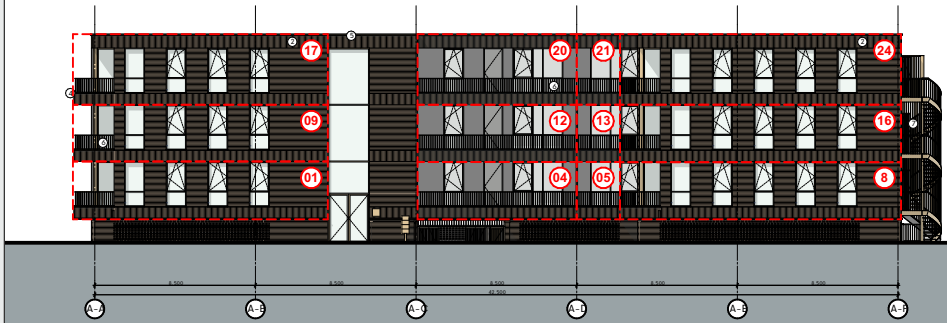


Zuidgevel | schaal 1:400




Tussengevel west | schaal 1:400

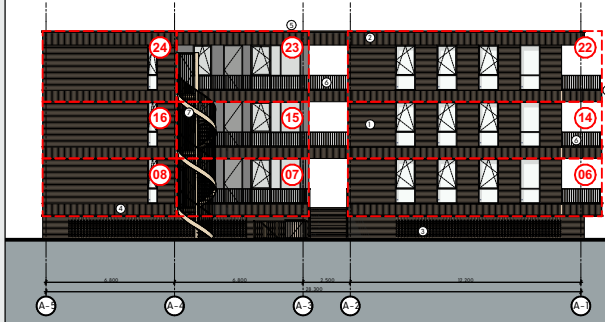


Tussengevel oost | schaal 1:400

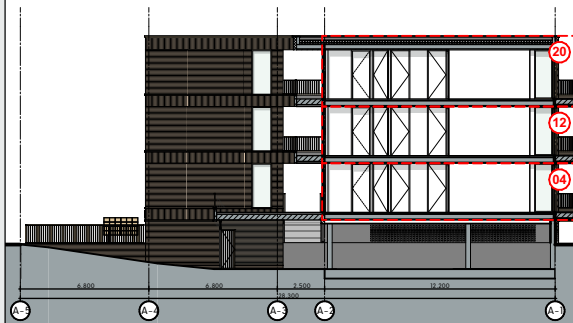

Oostgevel | schaal 1:400

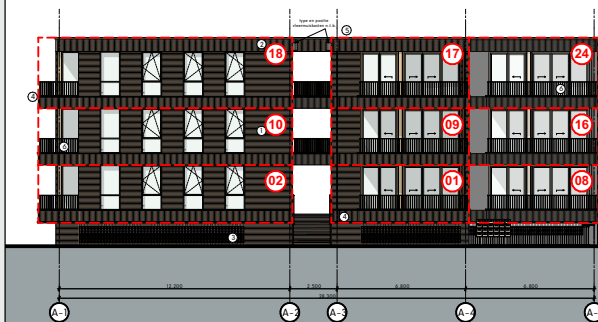

Westgevel | schaal 1:400

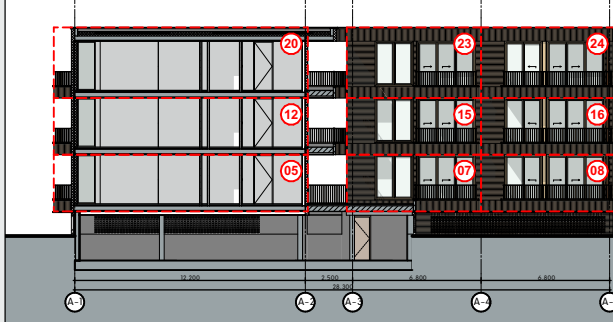

Schaal

SCHAAL



Scale 1:400

Project Boskamer
Opdrachtgever -
Adres Landgoed de Klokkenberg te Breda

Omschrijving
Gevelaanzichten

Datum tekening: 09-01-2025

Datum wijziging A:	Datum wijziging E:
Datum wijziging B:	Datum wijziging F:
Datum wijziging C:	Datum wijziging G:
Datum wijziging D:	Datum wijziging H:
Tekenaar: MRV	

Fatimastraat 1
4834XT, Breda

Werknummer: 001
Layout: A3
Schaal: 1:400

COM
PAG
NIE


Blad:

BK 1.a


Doorsnede 1 | schaal 1:400




Doorsnede 3 | schaal 1:400

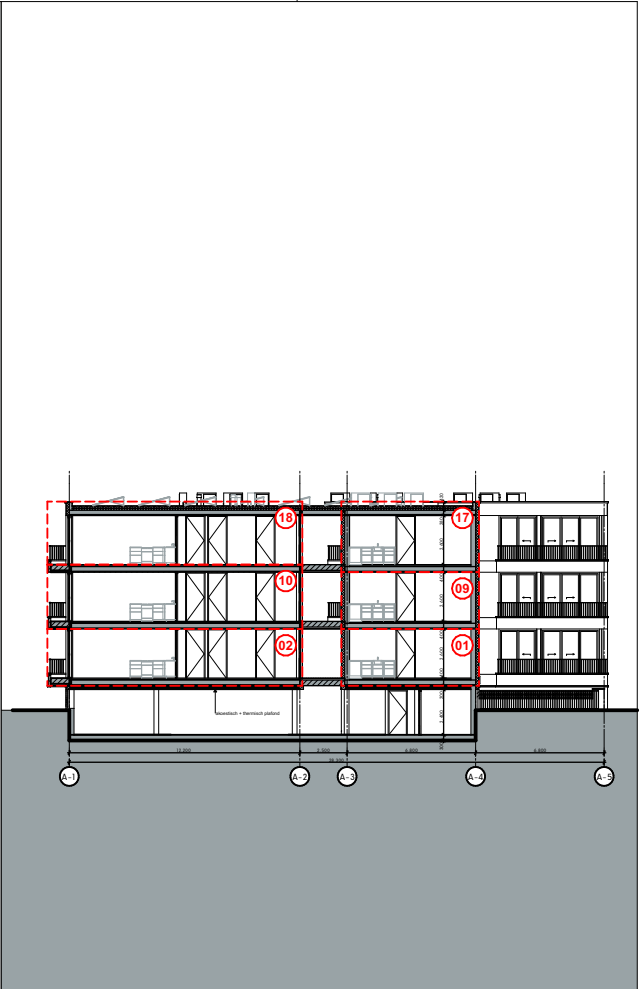

Doorsnede 2 | schaal 1:400

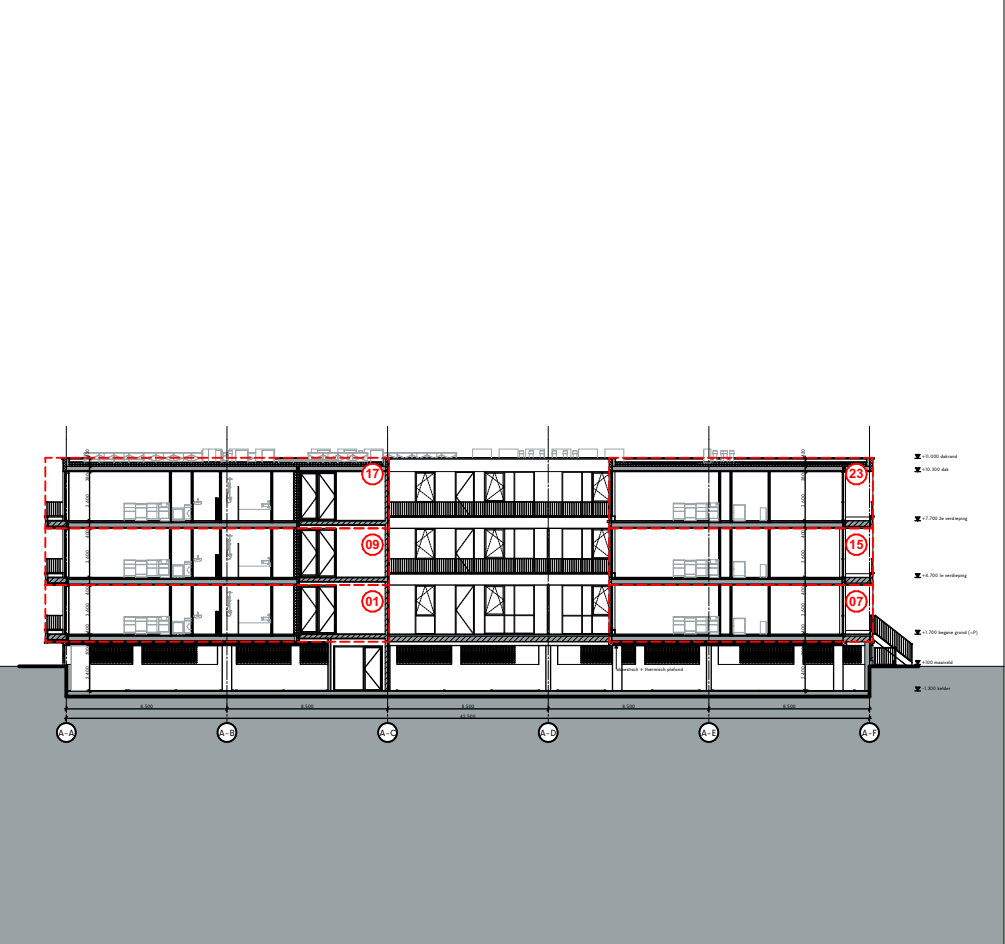


Doorsnede 4 | schaal 1:400

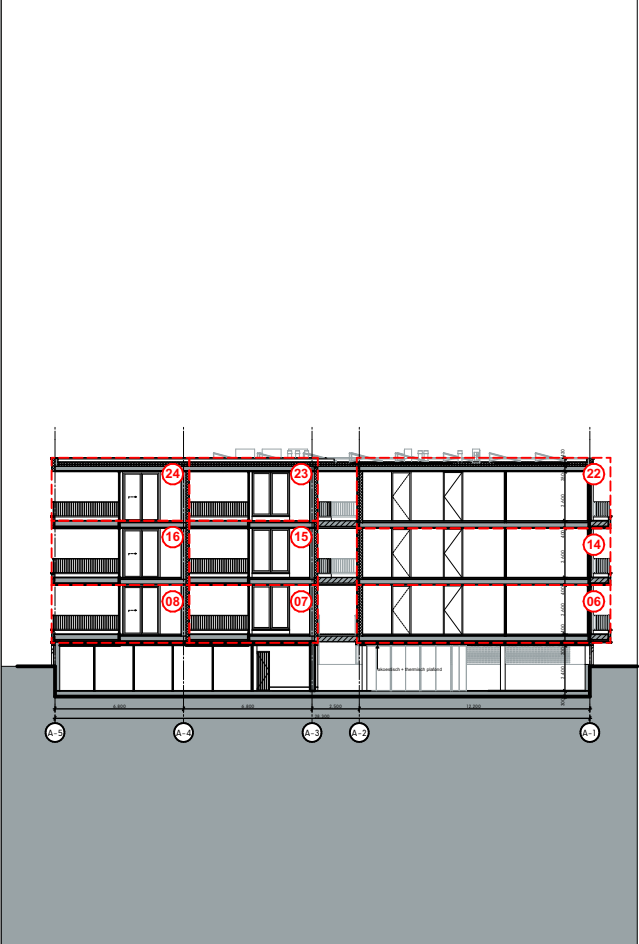

Schaal

SCHAAL

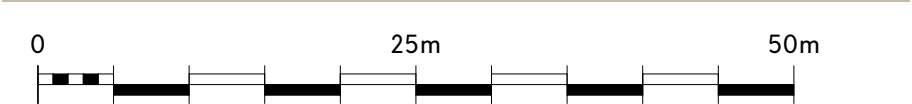

Scale 1:400

Project	Boskamer
---------	----------

Opdrachtgever -
Adres Landgoed de Klokkenberg te Breda

Omschrijving

Doorsneden

Datum tekening: 09-01-2025

Datum wijziging A:	Datum wijziging E:
Datum wijziging B:	Datum wijziging F:

Datum wijziging C:	Datum wijziging G:
--------------------	--------------------

Datum wijziging D:	Datum wijziging H:
Tekenaar: MRV	

Fatimastraat 1
4834XT, Breda

Werknummer: 001

Layout: A3

Schaal: 1:400


COM
PAG
NIE

Blad:

BK 1.b



lamp en
huisnummer
links of
rechts van
deur
afhankelijk
positie deur
in wand

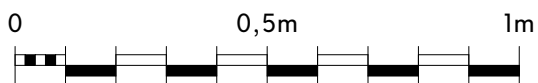


Schaal 1:15

Werknummer: -
Layout: A4
Schaal: 1:15

Blad: BK 1.c
Detailnummer:
Voordeur

Datum tekening: 09-01-2025 Datum wijziging B:
Datum wijziging A: Datum wijziging C:

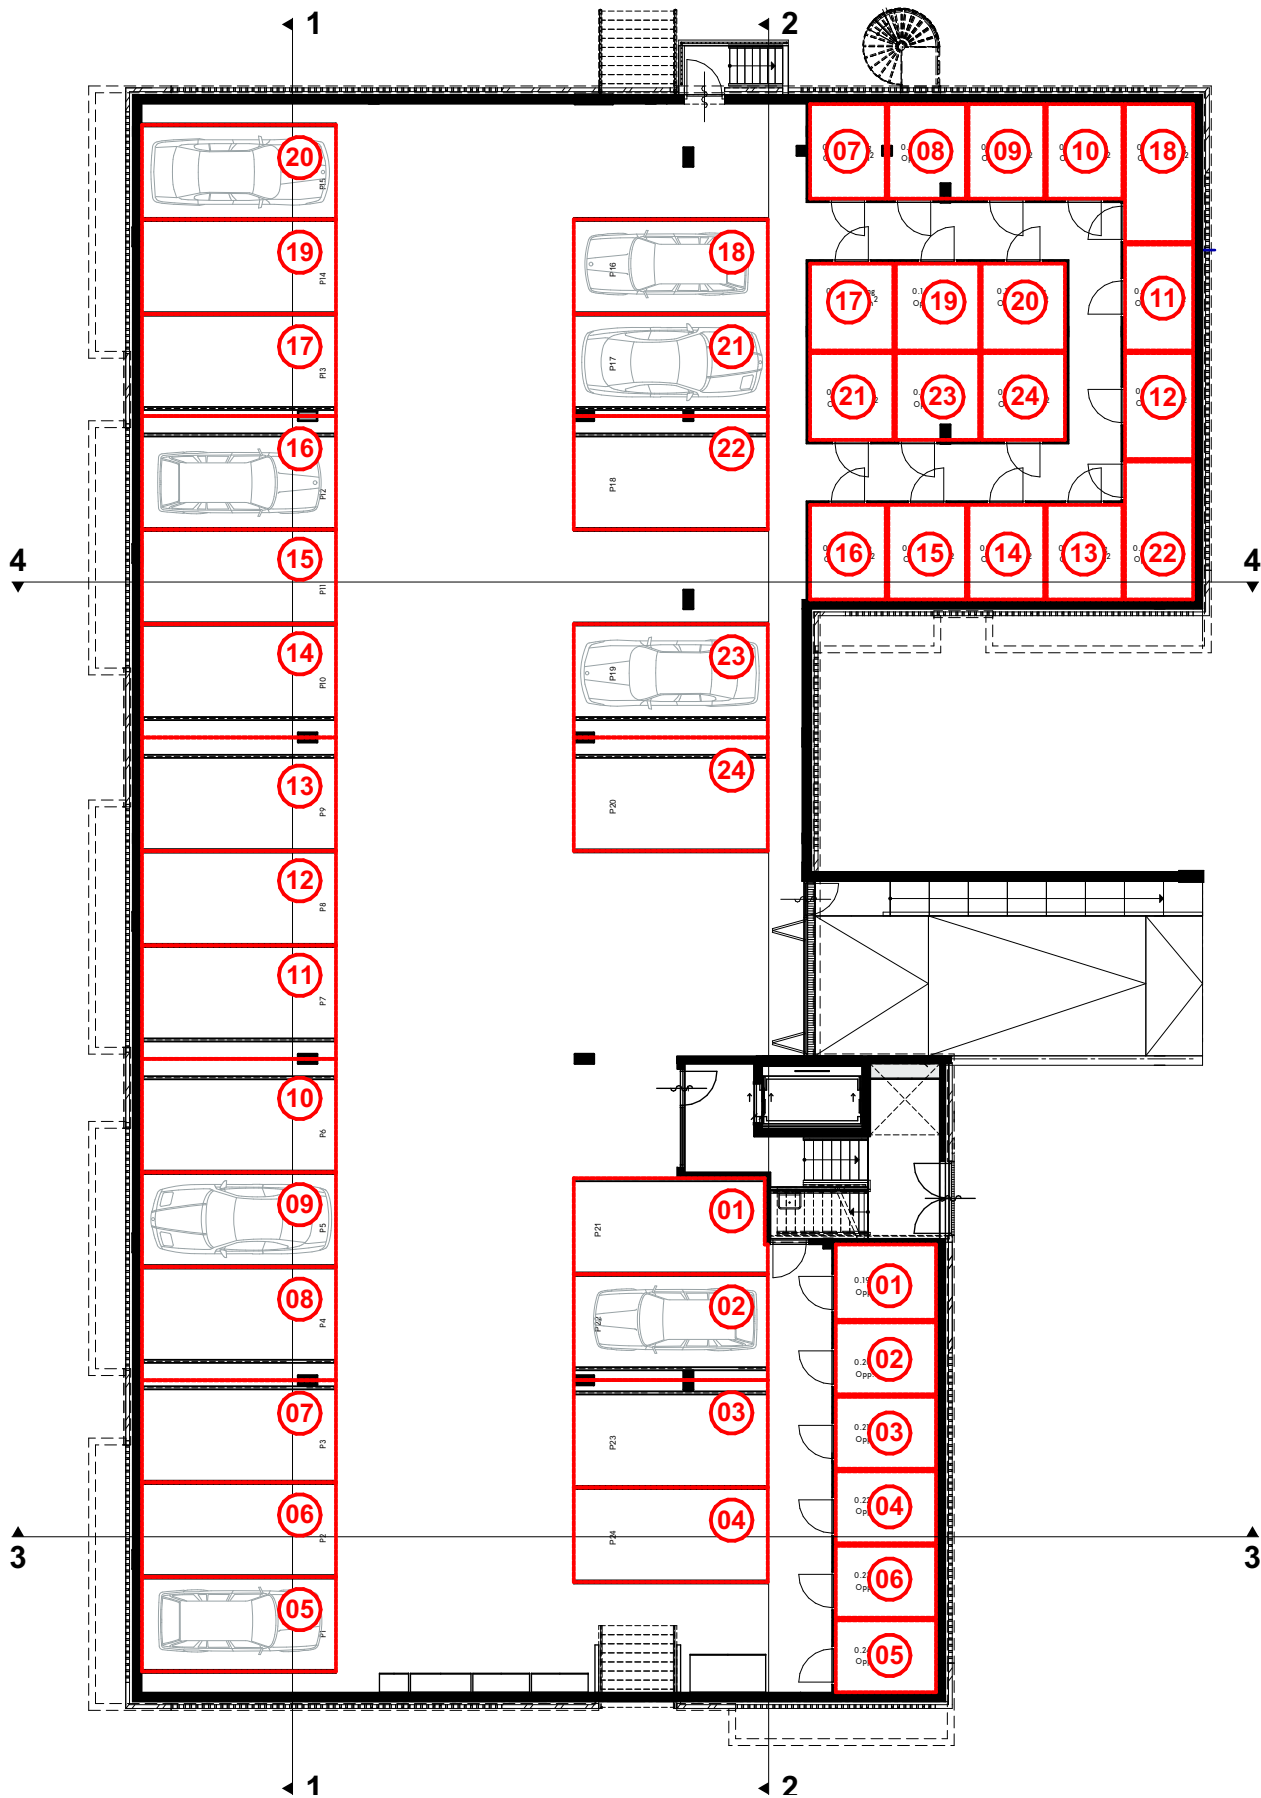


Schaal 1:200

Werknummer: -
Layout: A4
Schaal: 1:200




Blad: BK 1.d
Detailnummer:
Kelder

Datum tekening: 09-01-2025 Datum wijziging B:
Datum wijziging A: Datum wijziging C:

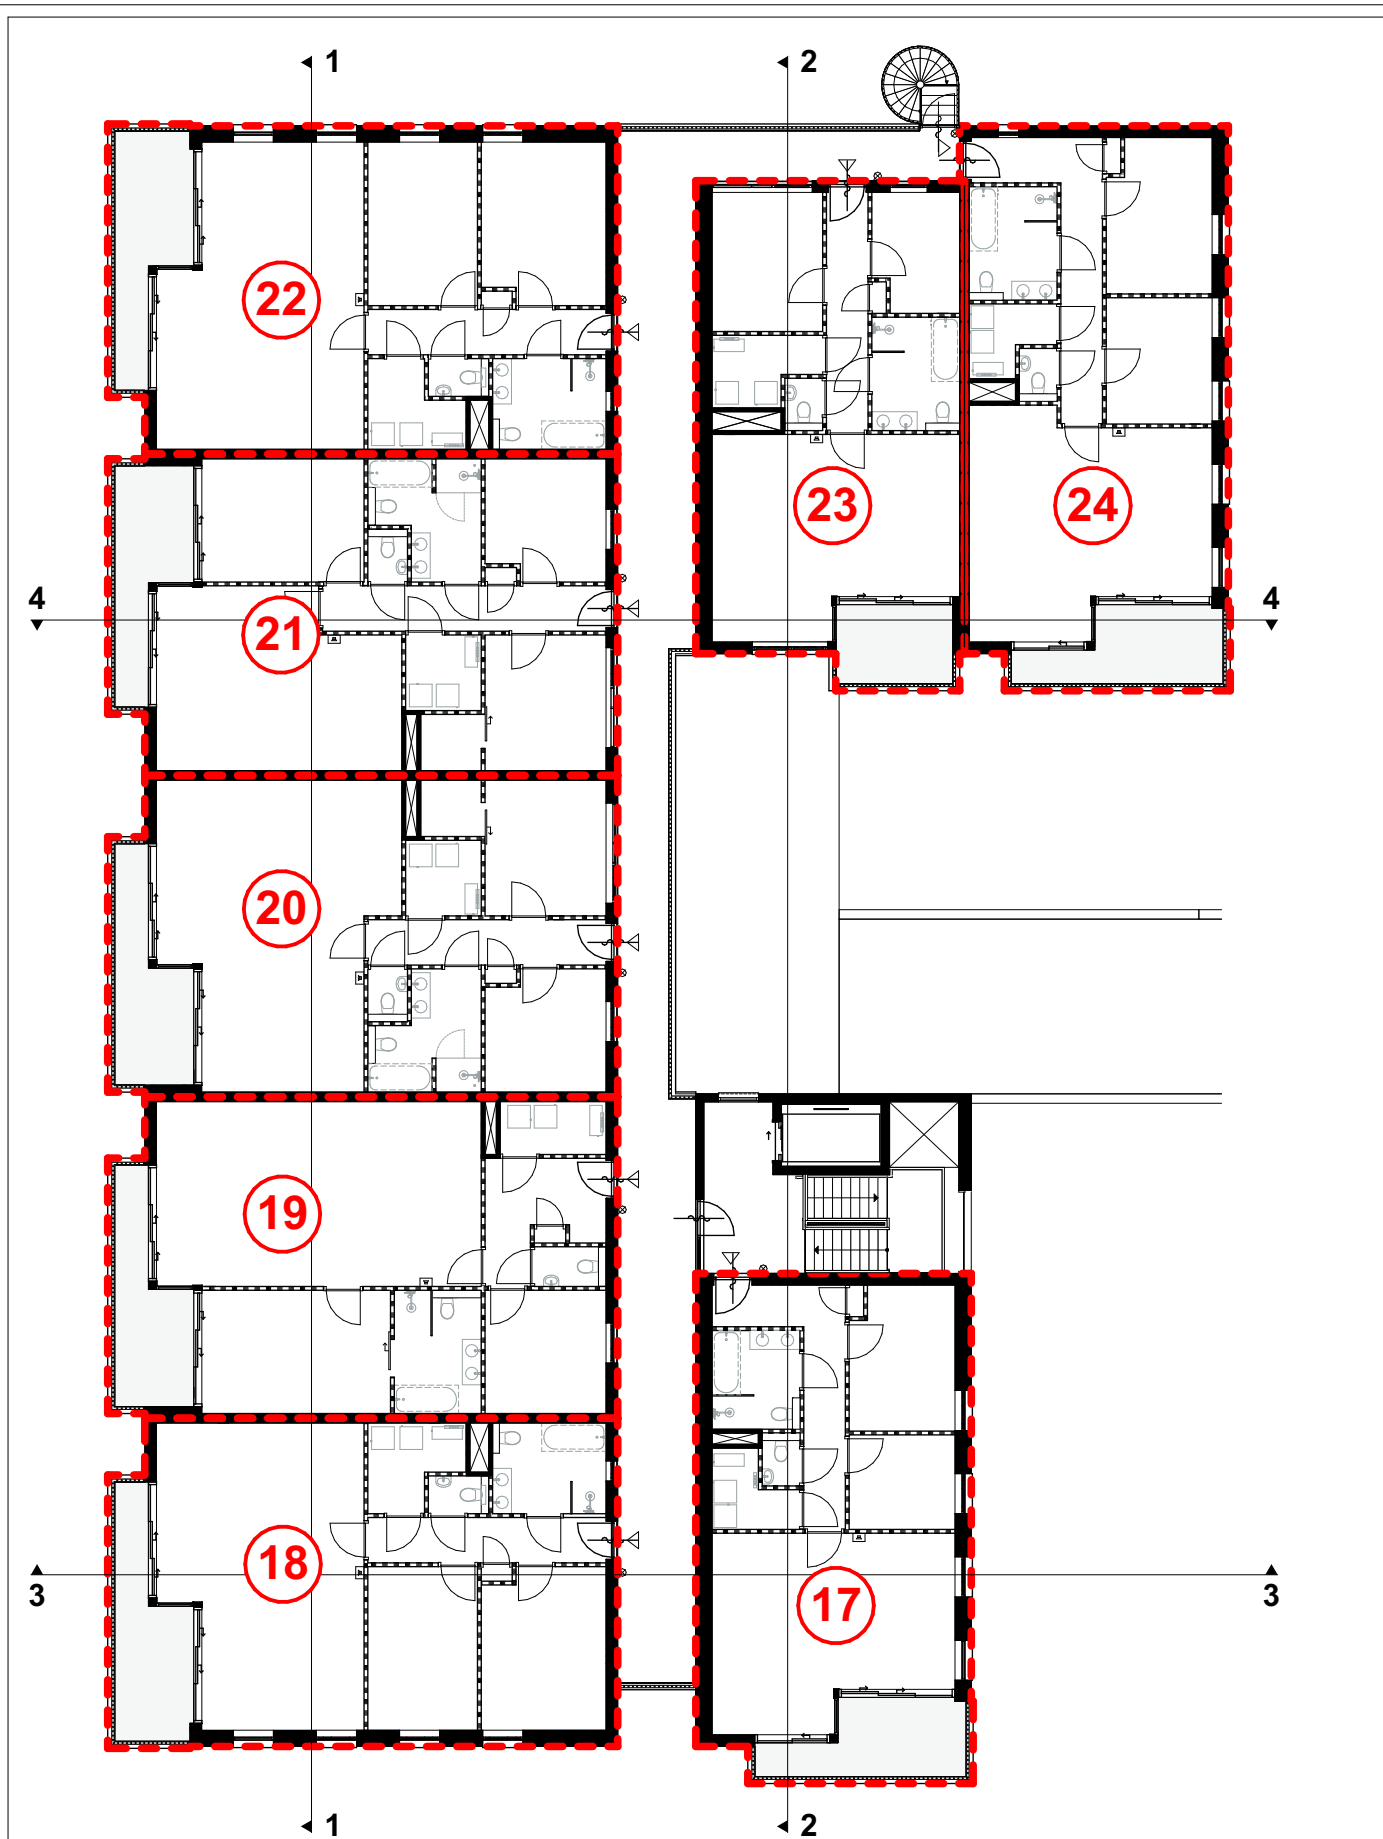

0 10m
Schaal 1:200

Werknummer: -	Blad: BK 1.g
Layout: A4	Detailnummer:
Schaal: 1:200	Tweede verdieping
Datum tekening: 09-01-2025	Datum wijziging B:
Datum wijziging A:	Datum wijziging C:

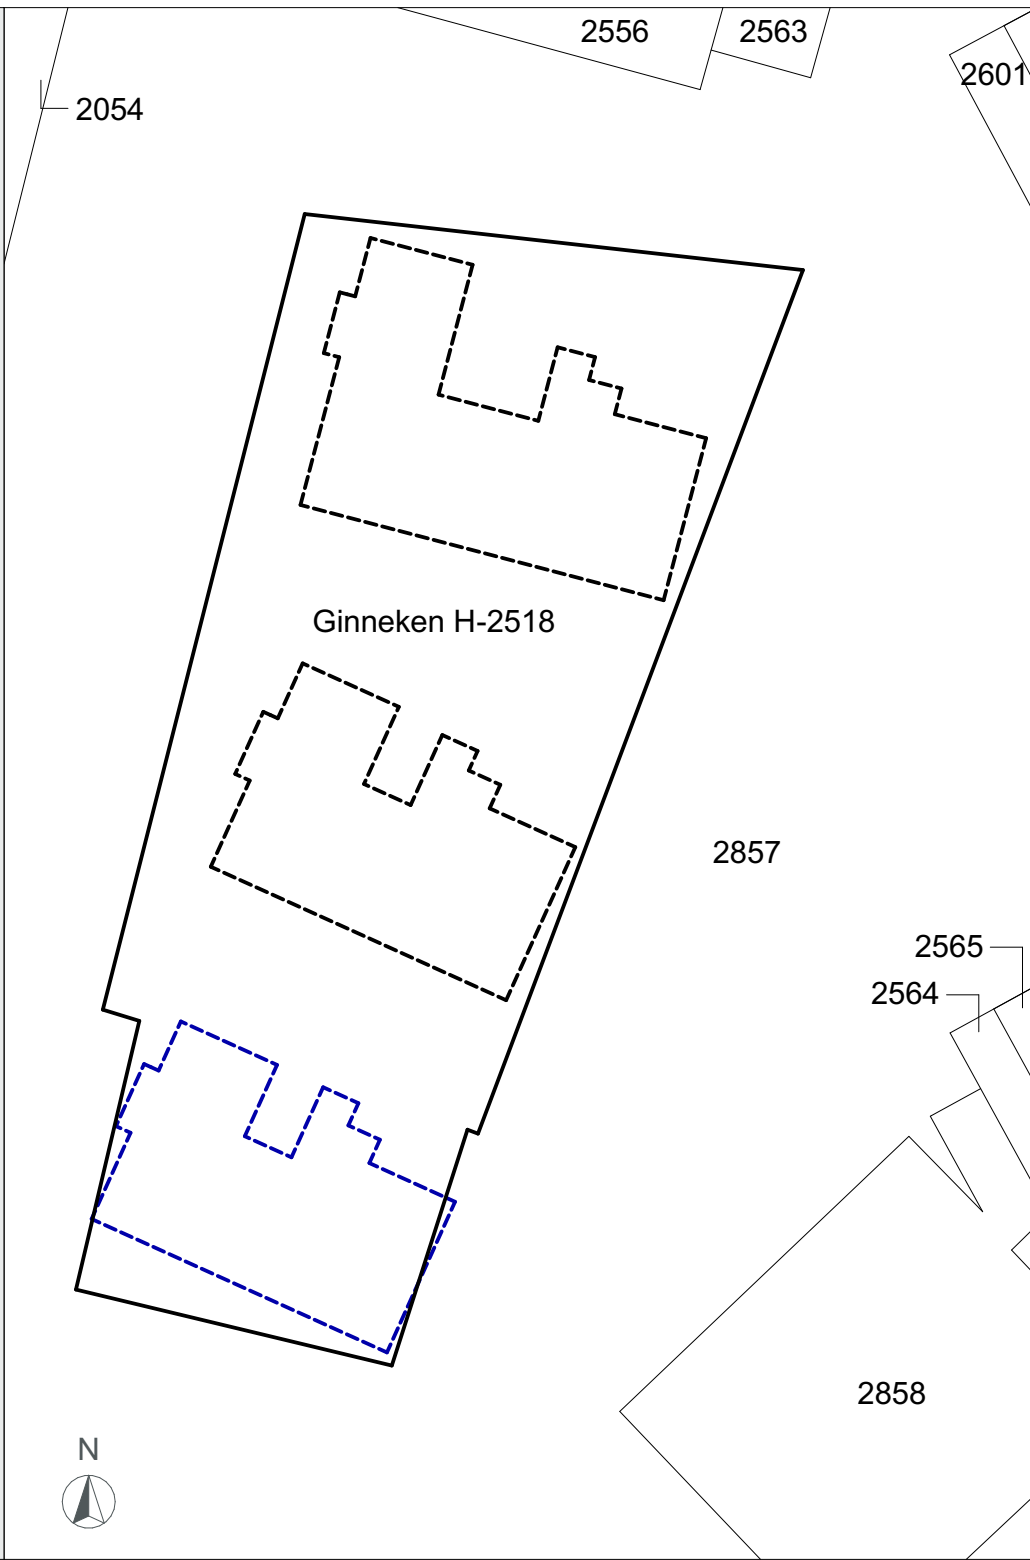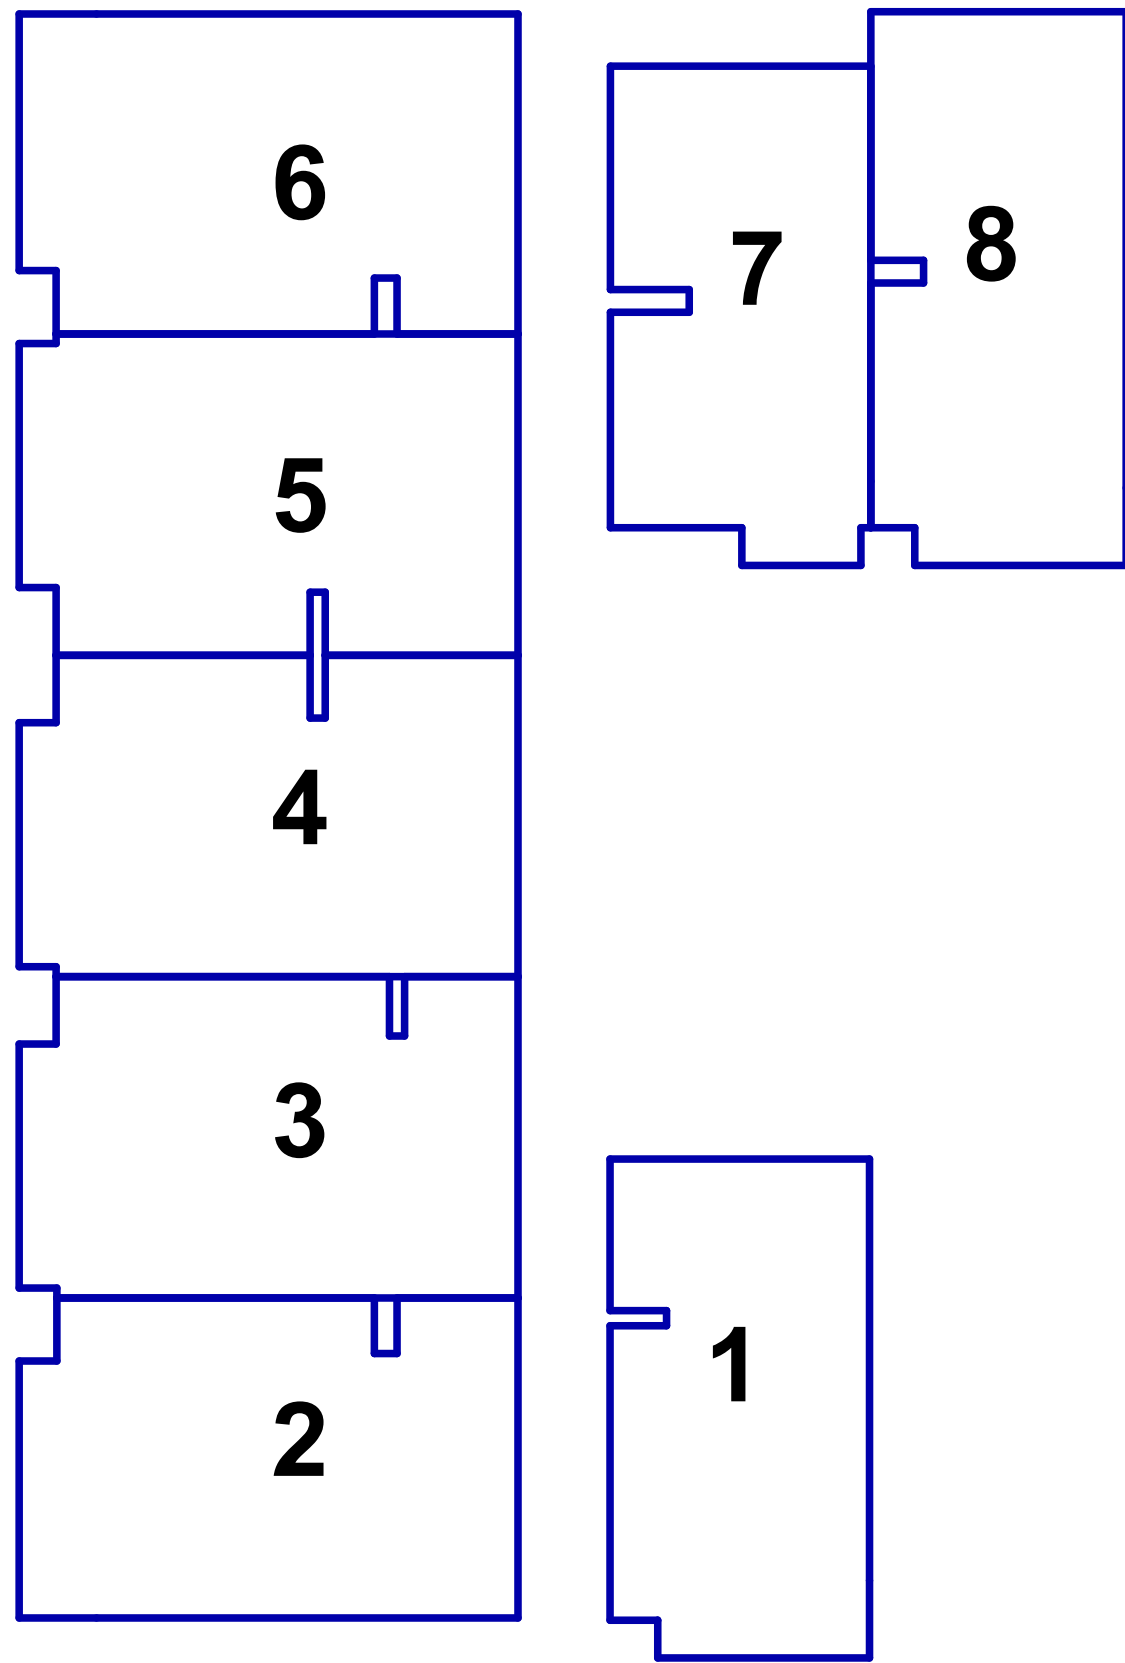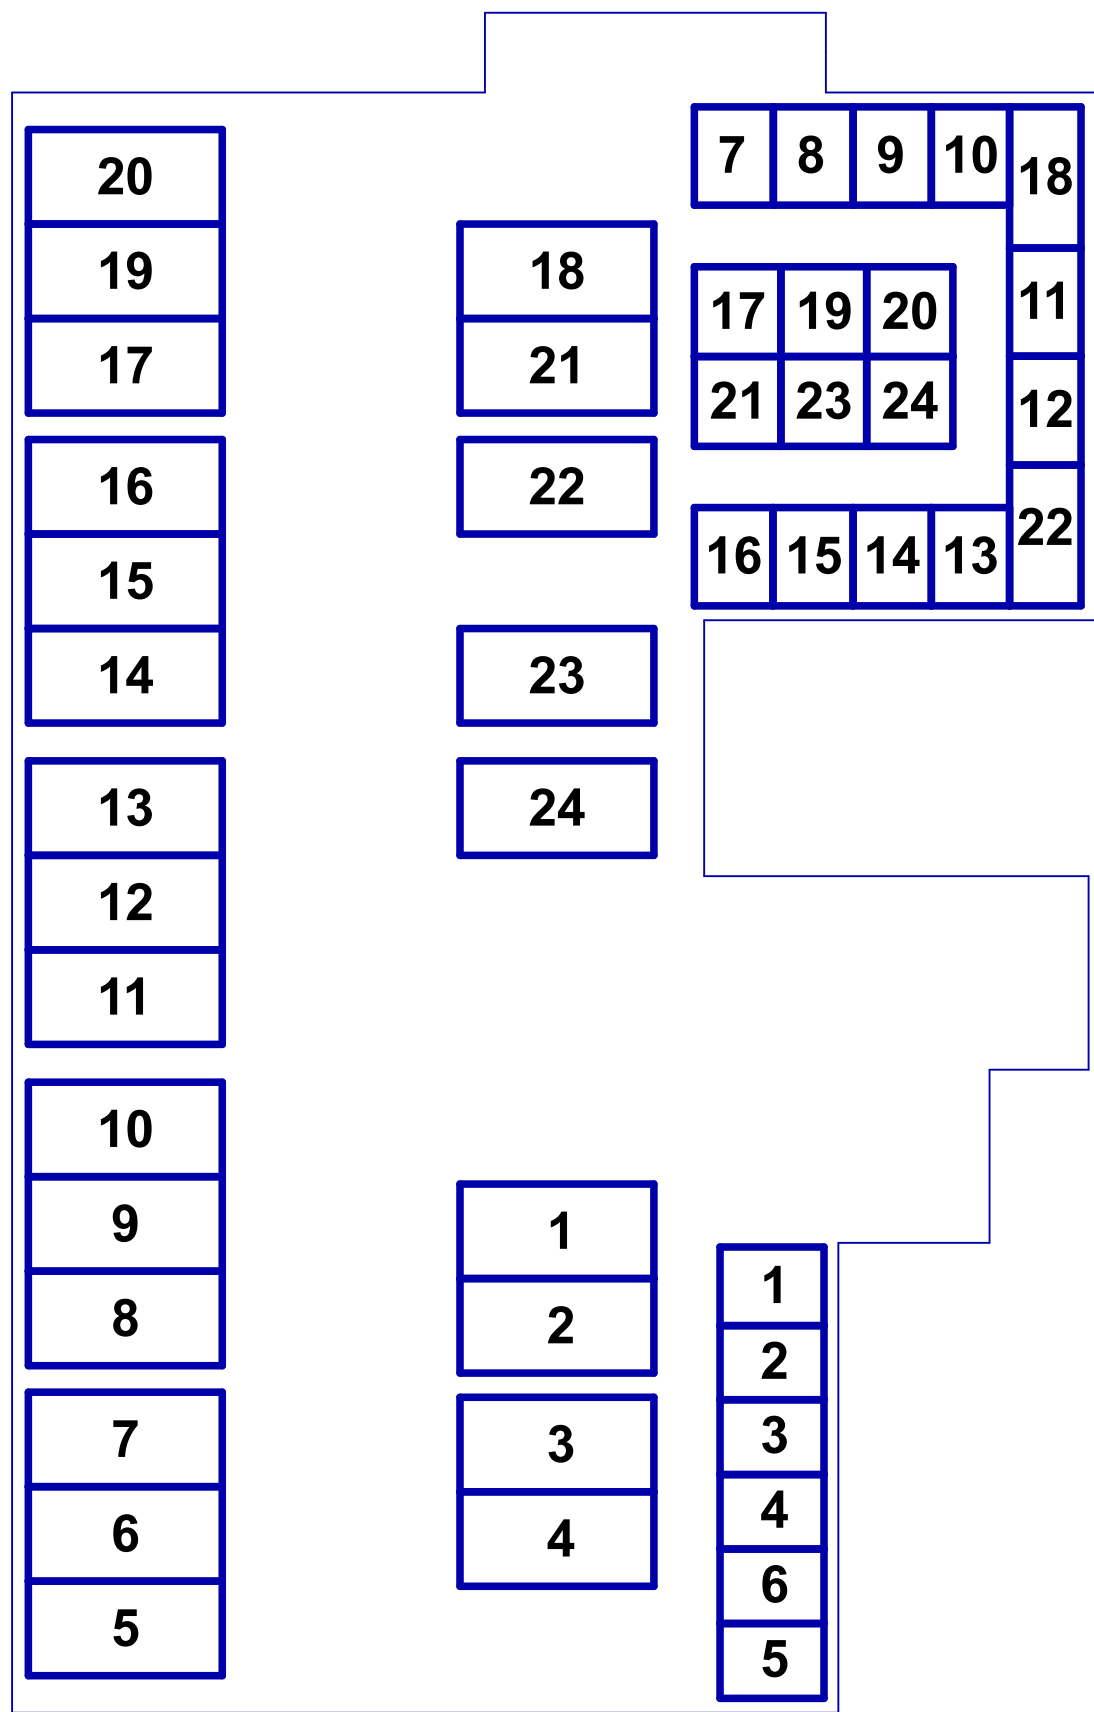

Legenda

Huidige kadastrale grens



Nieuwe perceelgrens

Nieuwe perceelsgrens
Boskamers de Beuk

Omliggende kadastrale grenzen

2860

Perceelnummers

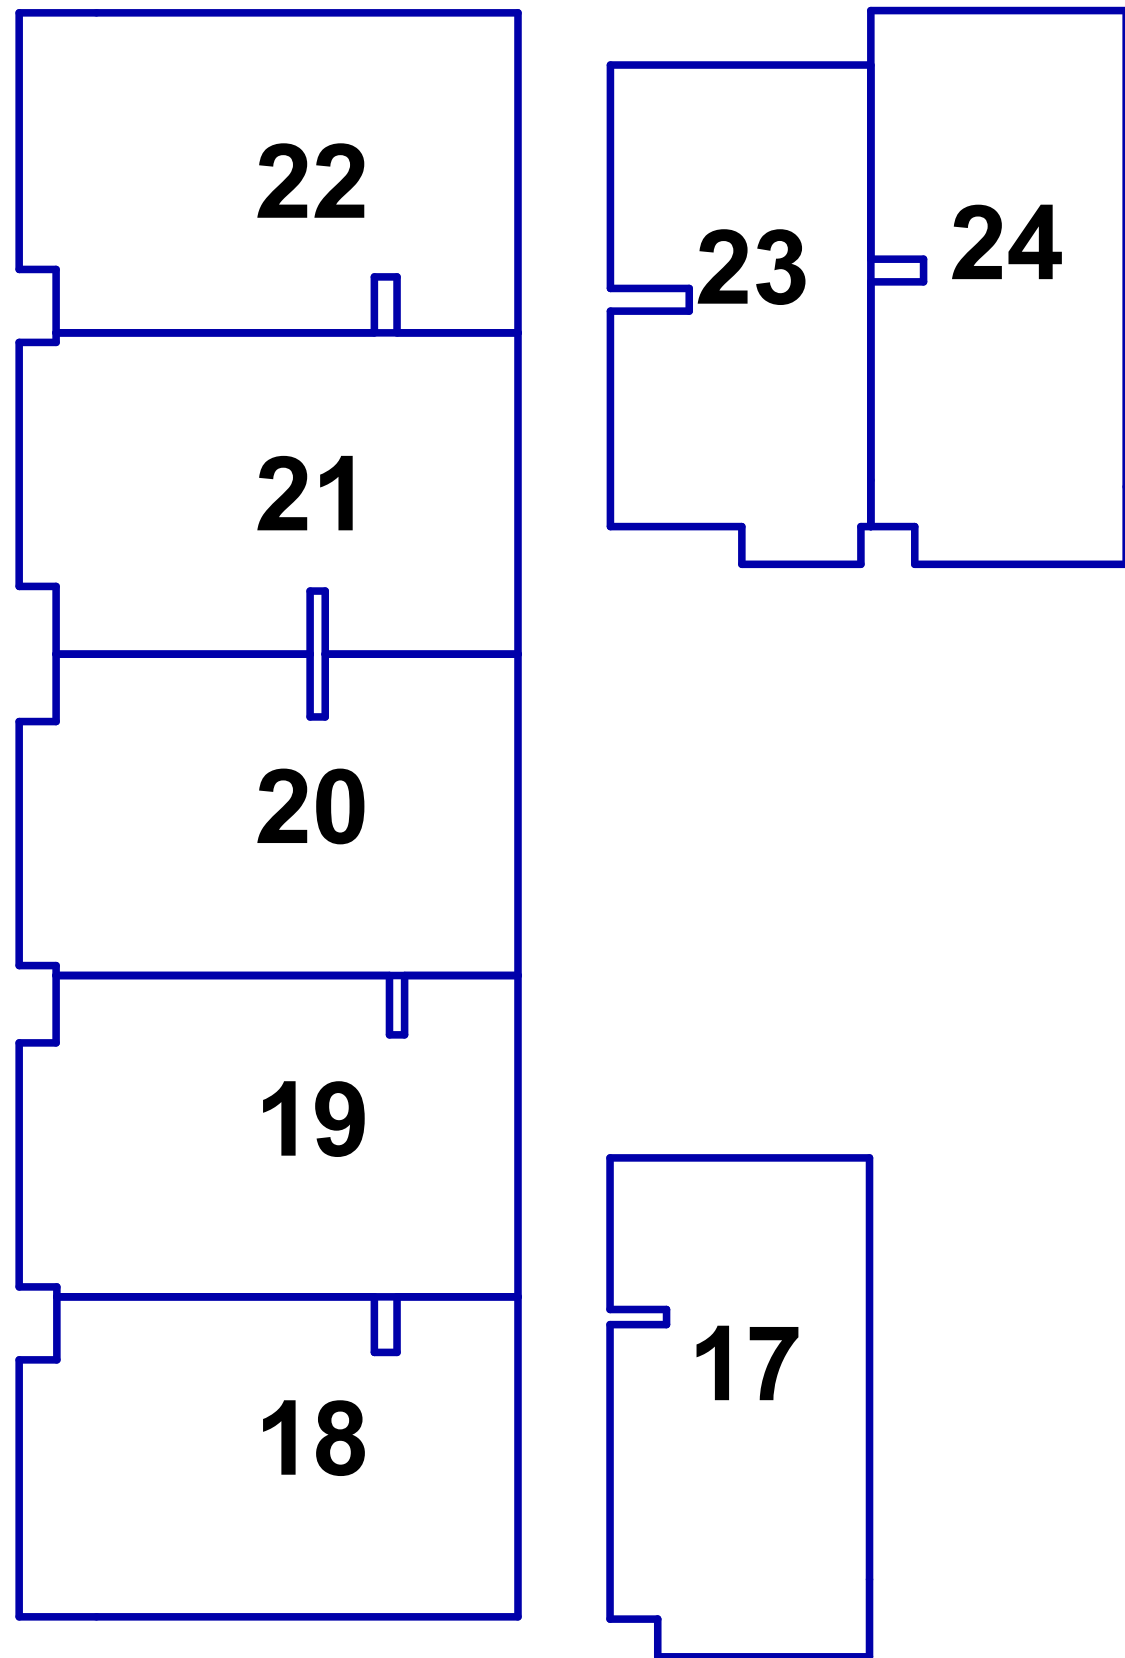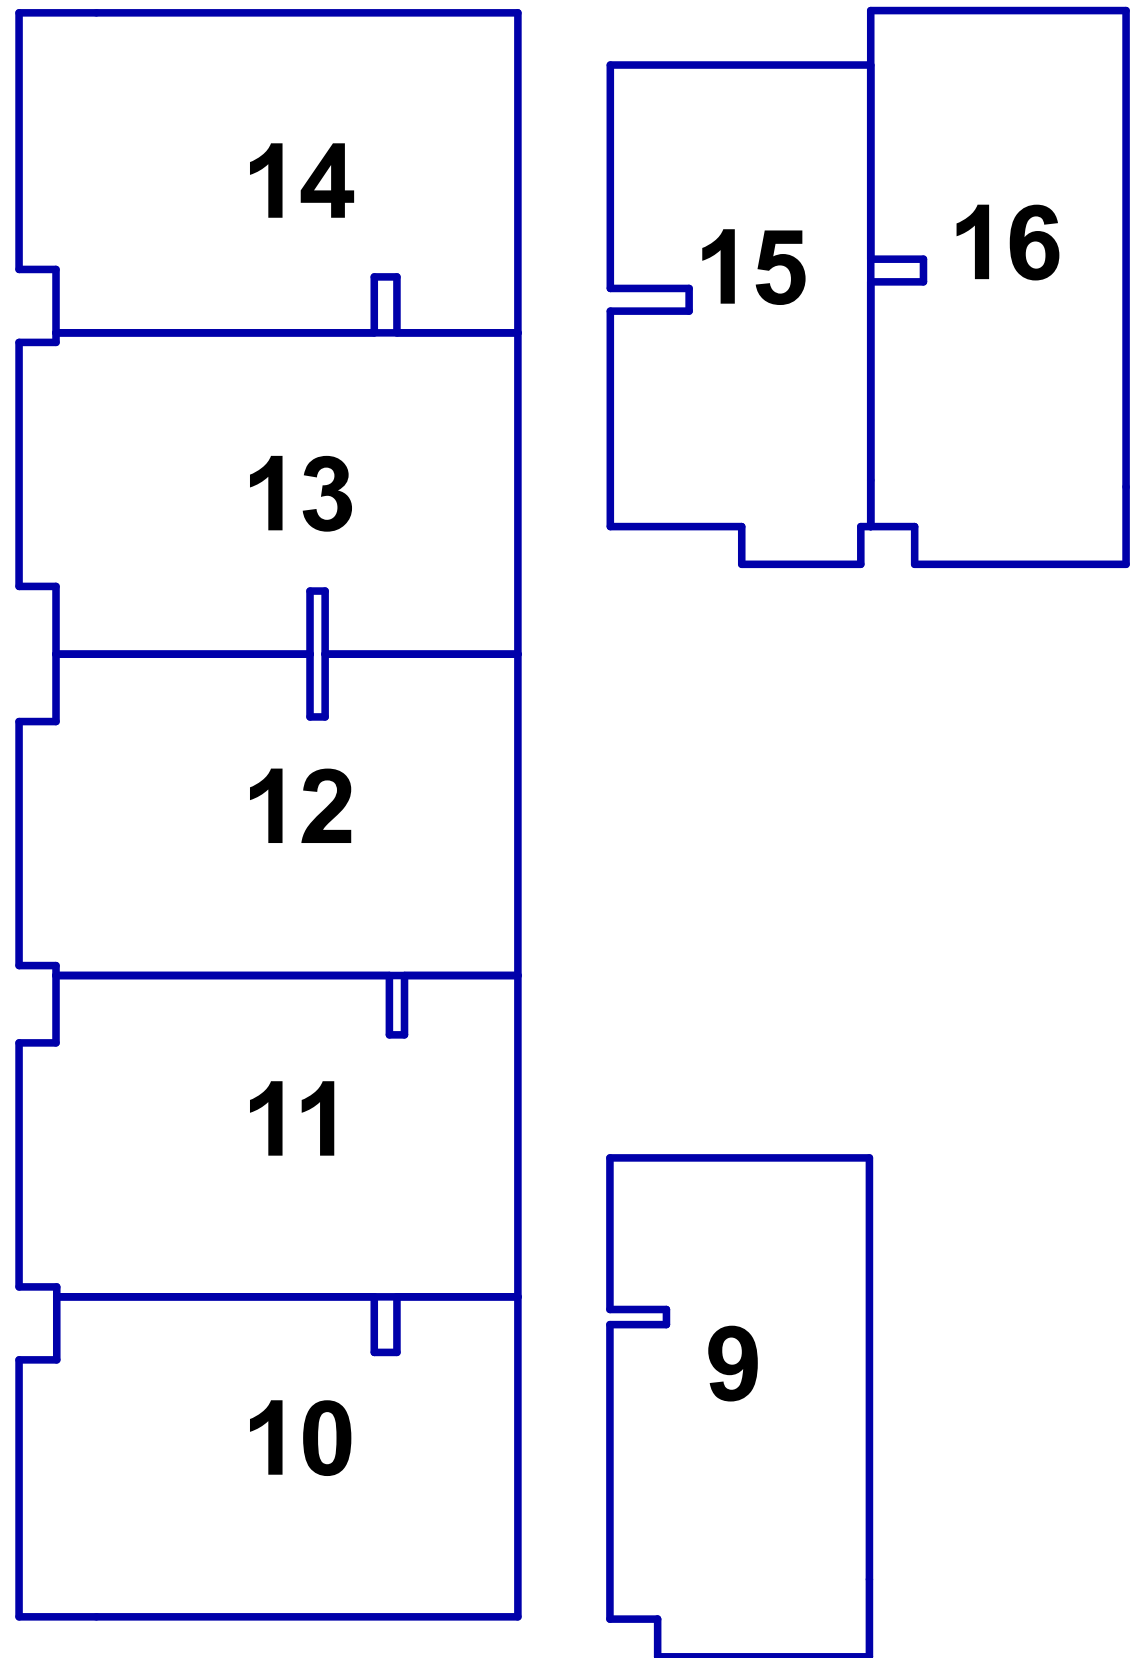

Project

Boskamer

Opdrachtgever

Landgoed de Klokkenberg te Breda

Adres

Landgoed de Klokkenberg te Breda

Omschrijving

Splitsingstekening

Datum tekening:

28-01-2025

Datum wijziging A:

Datum wijziging B:

Datum wijziging C:

Datum wijziging D:

Datum wijziging E:

Datum wijziging F:

Datum wijziging G:

Datum wijziging H:

Tekenaar:

MRV

Fatimastraat 1

4834XT, Breda

Werknummer:

001

Layout:

A1

Schaal:

1:200

Blad:

BK 1.h

COMPAGNIE



Let op: Berging 16 is op de plattegrond te zien om het principe van de elektra in de berging inzichtelijk te maken. Bergingen wijken in grootte ten opzichte van elkaar af!

Berging wordt aangesloten op de meterkast van de eigen woning.



Schaal 1:20

LEGENDA

- ⌚ Schakelaar
- Y WCD geaard
- ⊗ Lichtpunt

Werknummer: -
Layout: A4
Schaal: 1:20

Blad: BK 1.j
Detailnummer:
elektra berging

Datum tekening: 24-01-2025
Datum wijziging A:

Datum wijziging B:
Datum wijziging C: