
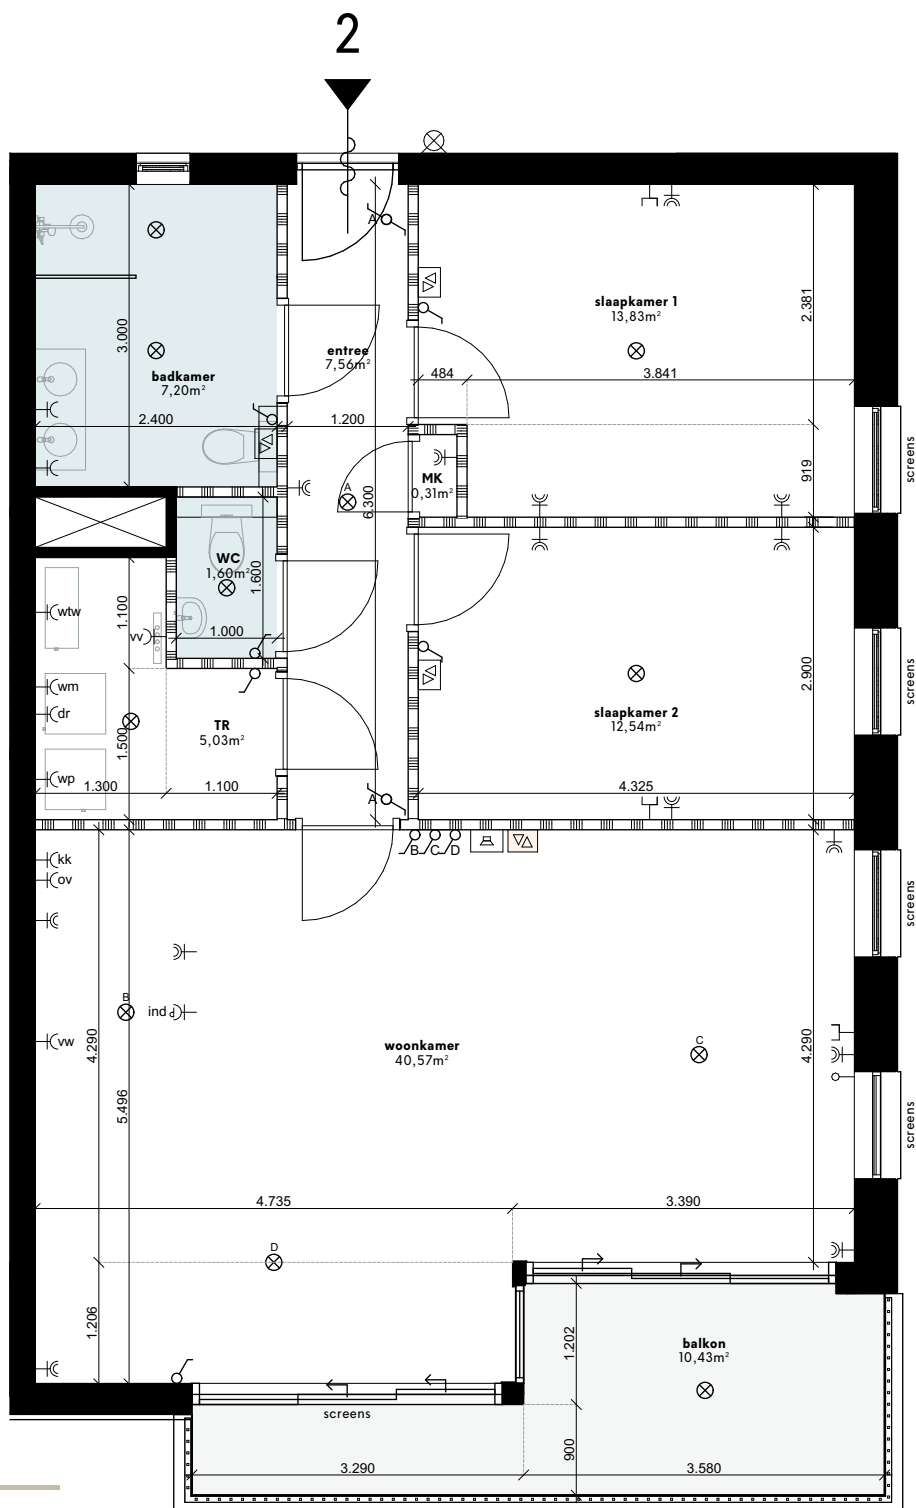


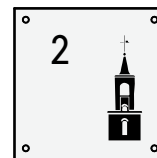

INFORMATIE

Bouwnummer:	02
Woning:	92m ²
Balkon:	10m ²
Berging:	5m ²

LEGENDA

	Schakelaar		Dubbele geaard WCD
	Hotelschakelaar		WCD koelkast
	Loze leiding		WCD oven
	Plafond centraaldoos (lichtpunt)		Perilex WCD inductiekookplaat
	Data aansluiting		Dubbele WCD wasmachine
	Wandlamp		/droger
	Naregeling (hoofdthermostaat in woonkamer)		Vaatwasser
	Intercom		Warmte Terug Win installatie
	Wärmtepomp		Verdelersvloerverwarming
	Positie Wasmachine/droger		Sanitaire ruimte
	WCD geaard op aparte groep		Lichte scheidingwand
			Schacht, kolom, scheidingwand naar buiten / gang / naast gelegen appartement

* Ventielen toe- en afvoer: Positie en aantallen nader te bepalen door installateur




Schaal 1:75


Werknummer:	-	Blad: BK 1/2
Layout:	A4	Detailnummer:
Schaal:	1:75	Appartement 2
Datum tekening:	24-01-2025	Datum wijziging B:
Datum wijziging A:		Datum wijziging C:

COMPAGNIE
VASTGOEDONTWIKKELING


Gallerij noord | schaal 1:400

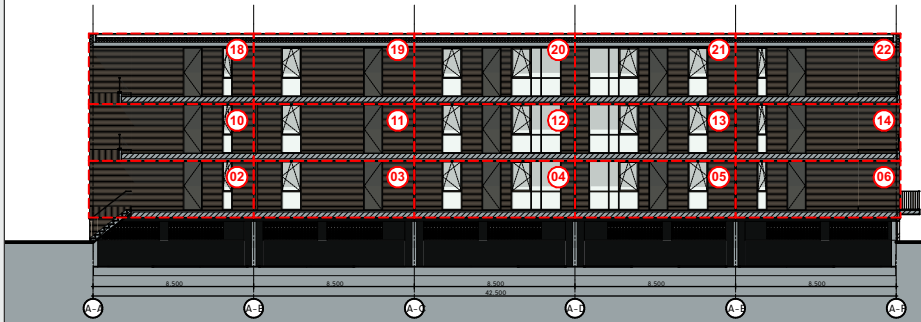


Noordgevel | schaal 1:400

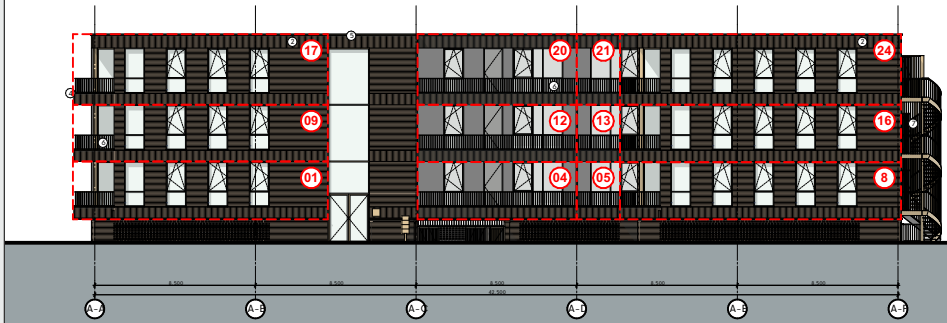


Zuidgevel | schaal 1:400

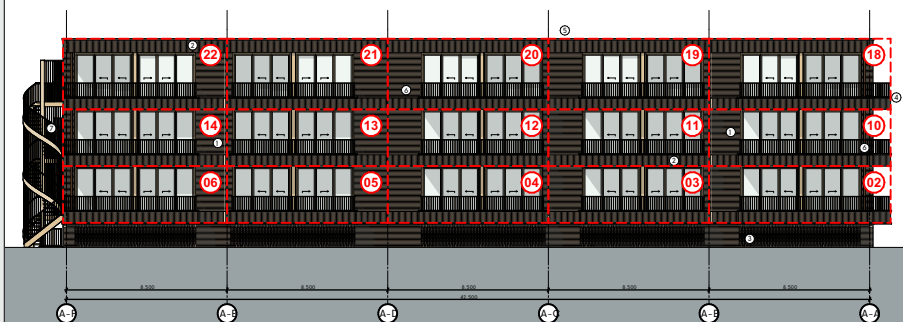


Tussengevel west | schaal 1:400

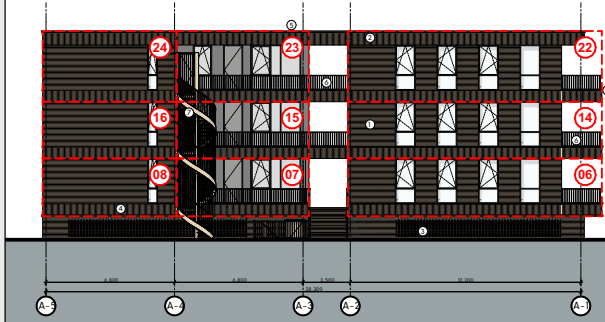


Tussengevel oost | schaal 1:400

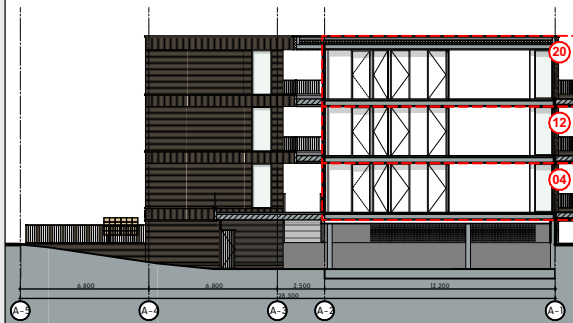

Oostgevel | schaal 1:400

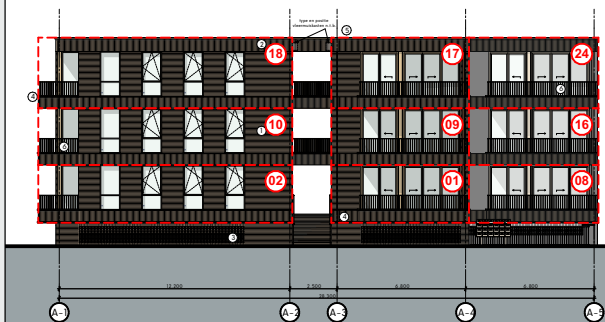

Westgevel | schaal 1:400

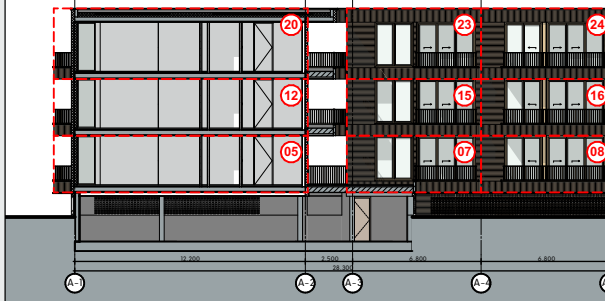

Schaal

SCHAAL



Scale 1:400

Project Boskamer
Opdrachtgever -
Adres Landgoed de Klokkenberg te Breda

Omschrijving
Gevelaanzichten

Datum tekening: 09-01-2025

Datum wijziging A:	Datum wijziging E:
Datum wijziging B:	Datum wijziging F:
Datum wijziging C:	Datum wijziging G:
Datum wijziging D:	Datum wijziging H:
Tekenaar: MRV	

Fatimastraat 1
4834XT, Breda


Werknummer: 001
Layout: A3
Schaal: 1:400

COM
PAG
NIE


Blad:

BK 1.a


Doorsnede 1 | schaal 1:400

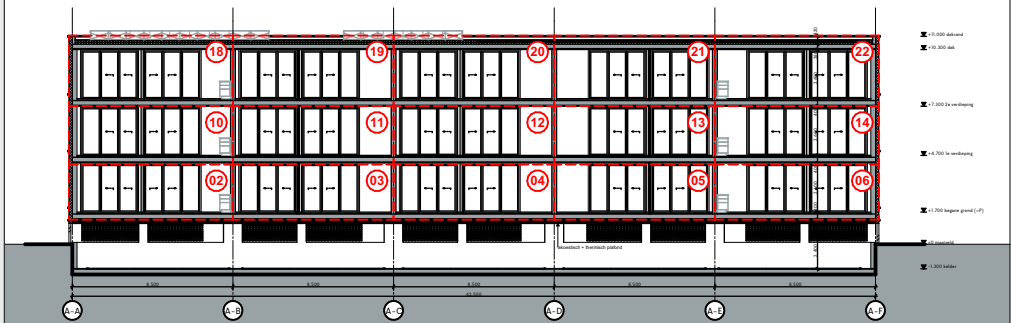



Doorsnede 3 | schaal 1:400

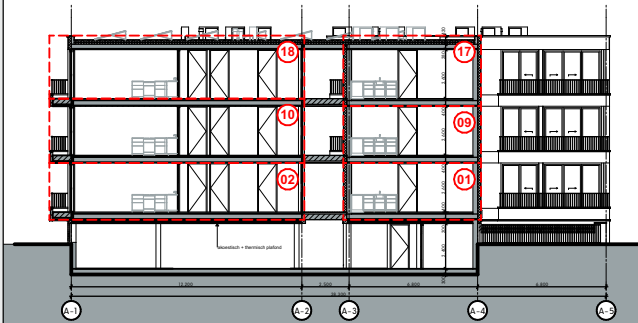




Doorsnede 2 | schaal 1:400

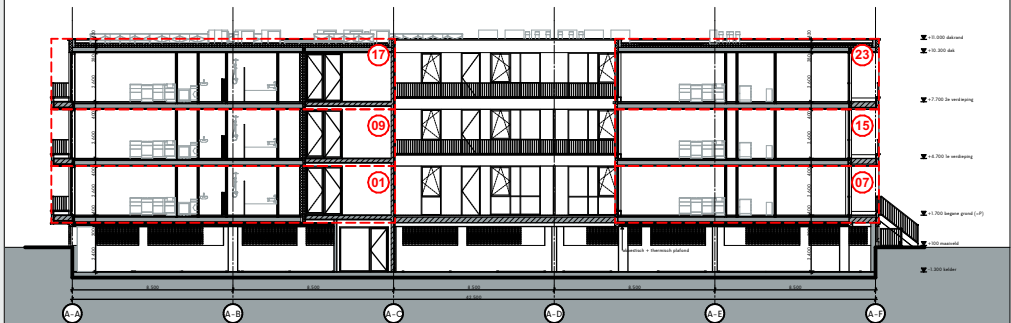


Doorsnede 4 | schaal 1:400

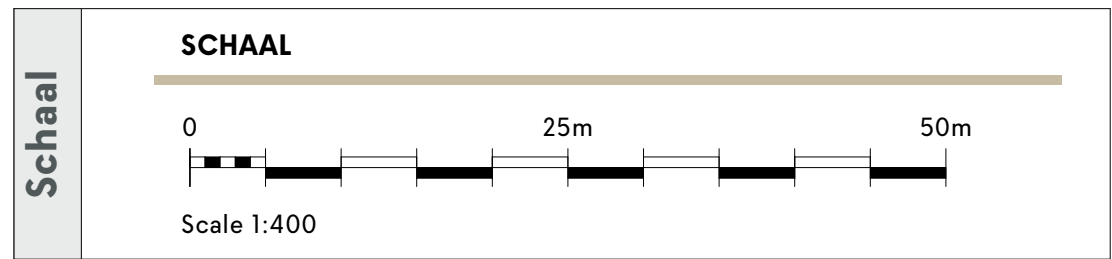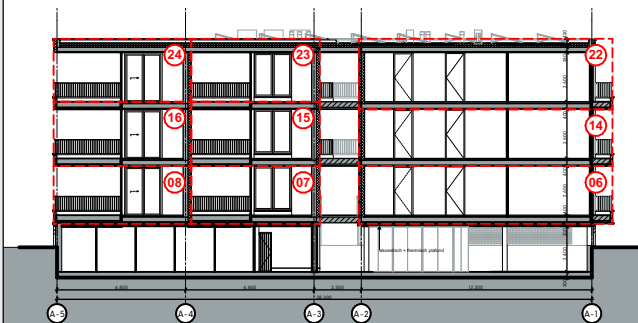

Project		Boskamer	
Opdrachtgever		-	
Adres		Landgoed de Klokkenberg te Breda	
Omschrijving			
Doorsneden			
Datum tekening:		09-01-2025	
Datum wijziging A:		Datum wijziging E:	Werknummer: 001 Layout: A3 Schaal: 1:400 Blad: BK 1.b
Datum wijziging B:		Datum wijziging F:	
Datum wijziging C:		Datum wijziging G:	
Datum wijziging D:		Datum wijziging H:	
Tekenaar: MRV			

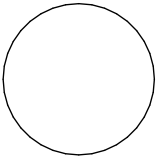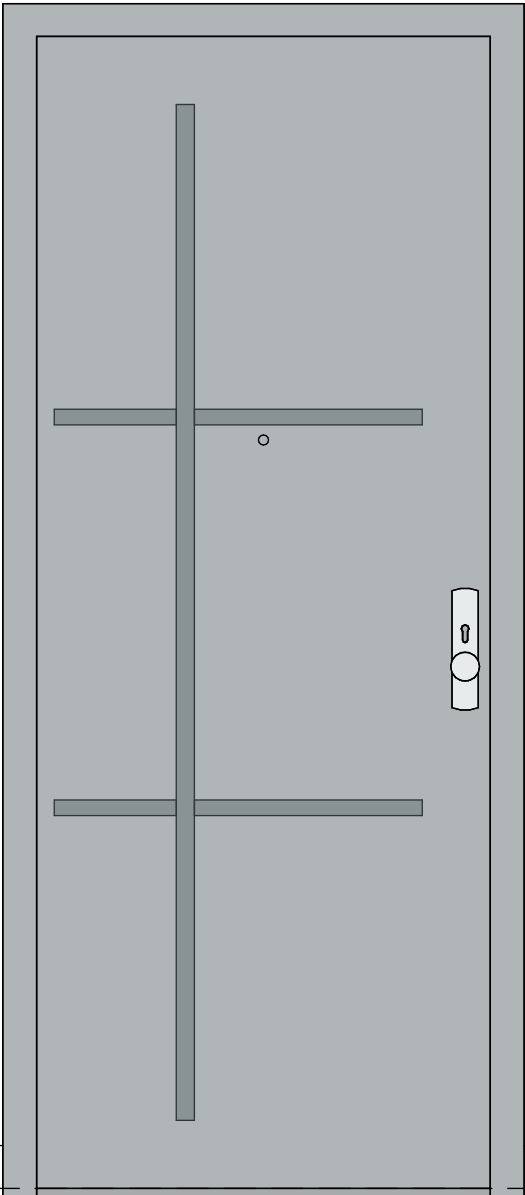
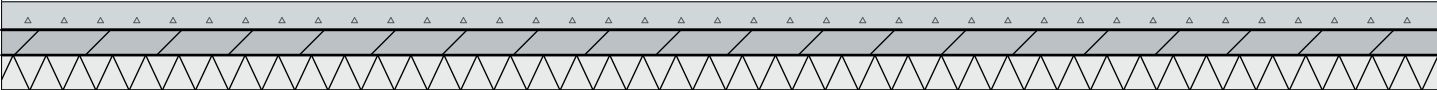


lamp en
huisnummer
links of
rechts van
deur
afhankelijk
positie deur
in wand

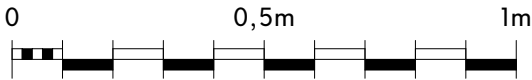

Schaal 1:15



Werknummer: -	Blad: BK 1.c
Layout: A4	Detailnummer:
Schaal: 1:15	Voordeur
Datum tekening: 09-01-2025	Datum wijziging B:
Datum wijziging A:	Datum wijziging C:

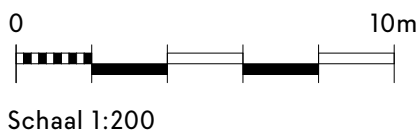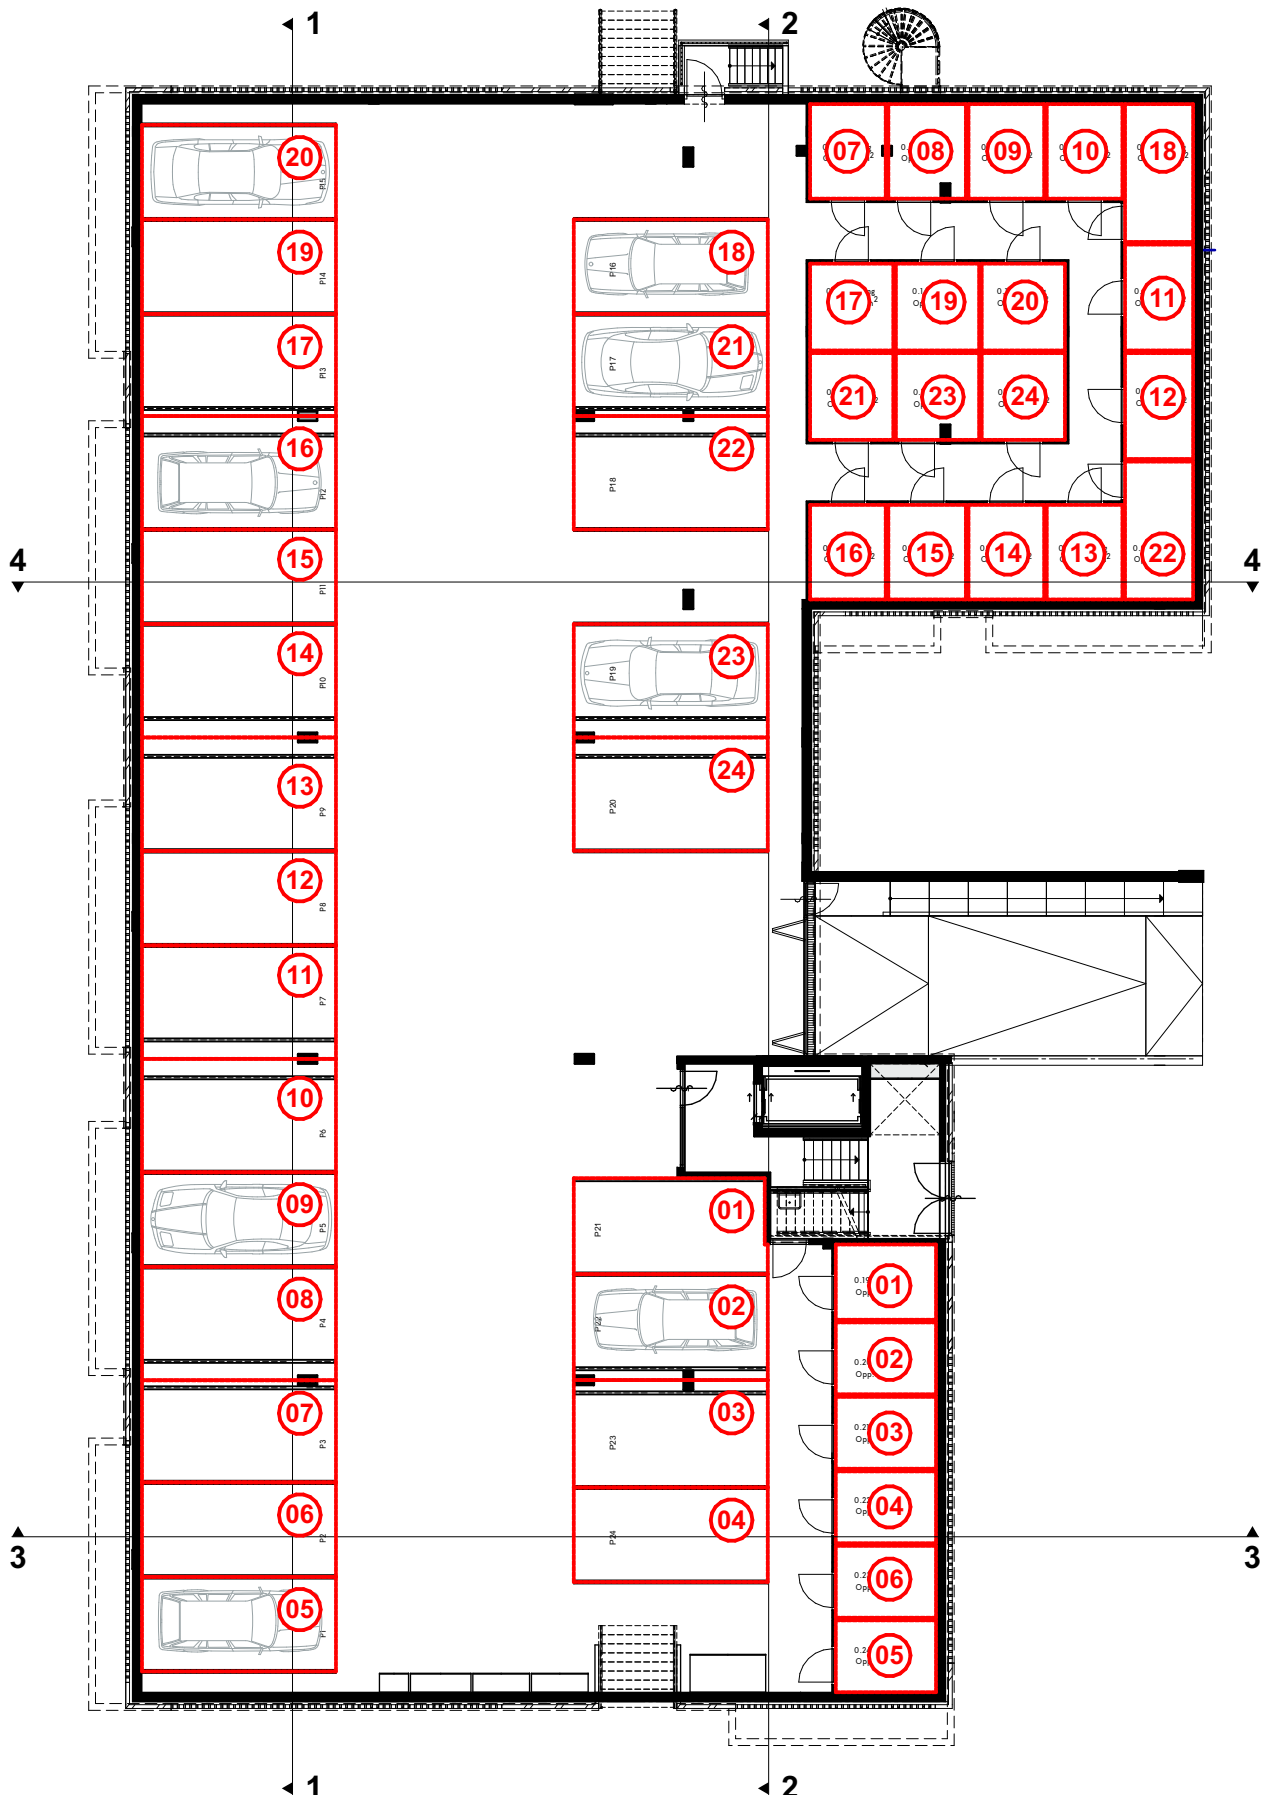

Werknummer: -
Layout: A4
Schaal: 1:200




Blad: BK 1.d
Detailnummer:
Kelder

Datum tekening: 09-01-2025 Datum wijziging B:
Datum wijziging A: Datum wijziging C:

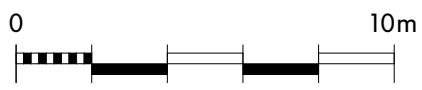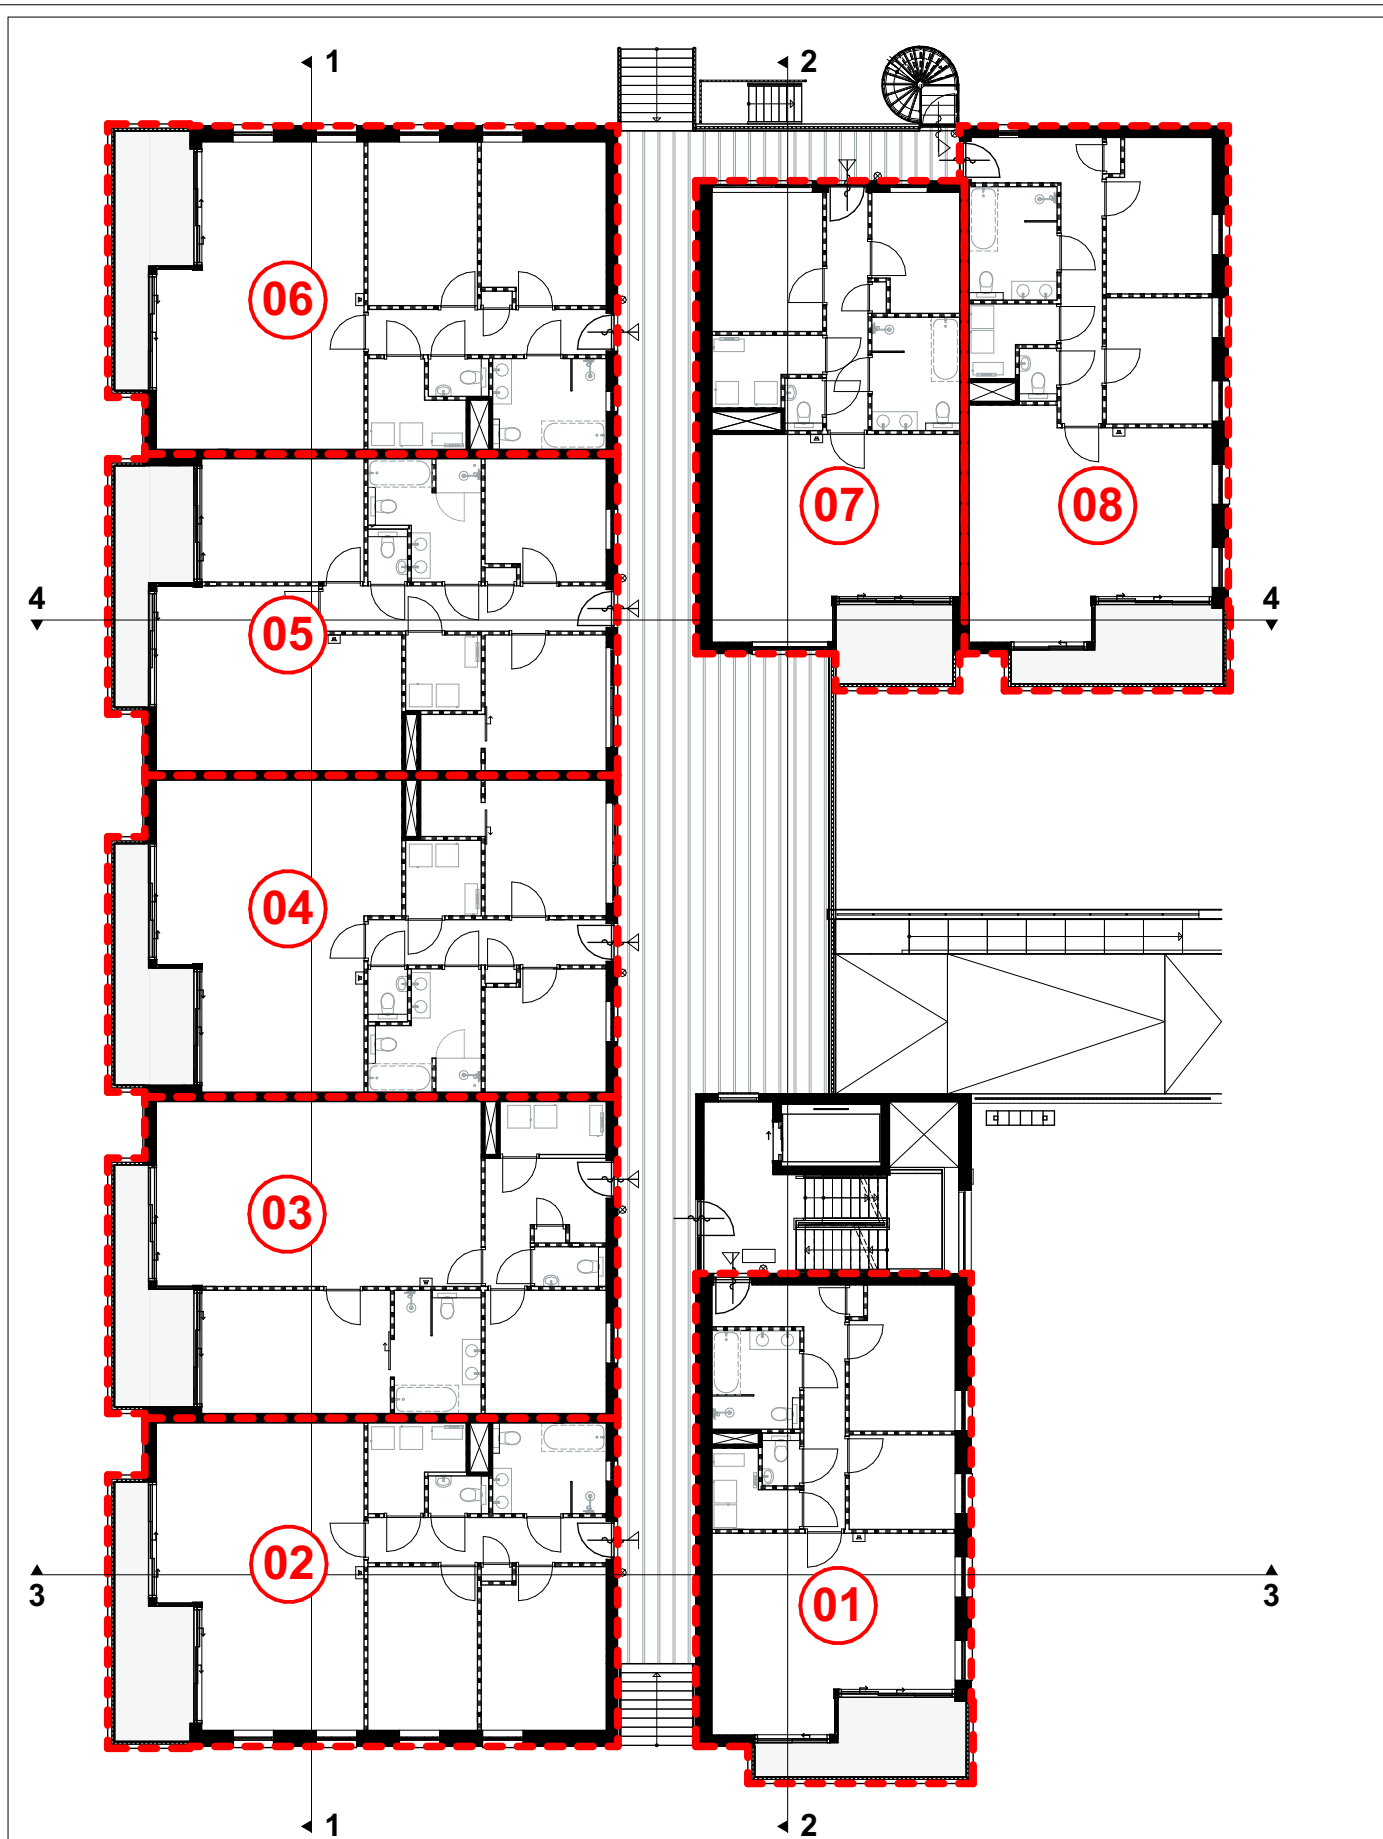

Schaal 1:200

Werknummer:	-	Blad: BK 1.e
Layout:	A4	Detailnummer:
Schaal:	1:200	Begane grond
Datum tekening:	09-01-2025	Datum wijziging B:
Datum wijziging A:		Datum wijziging C:

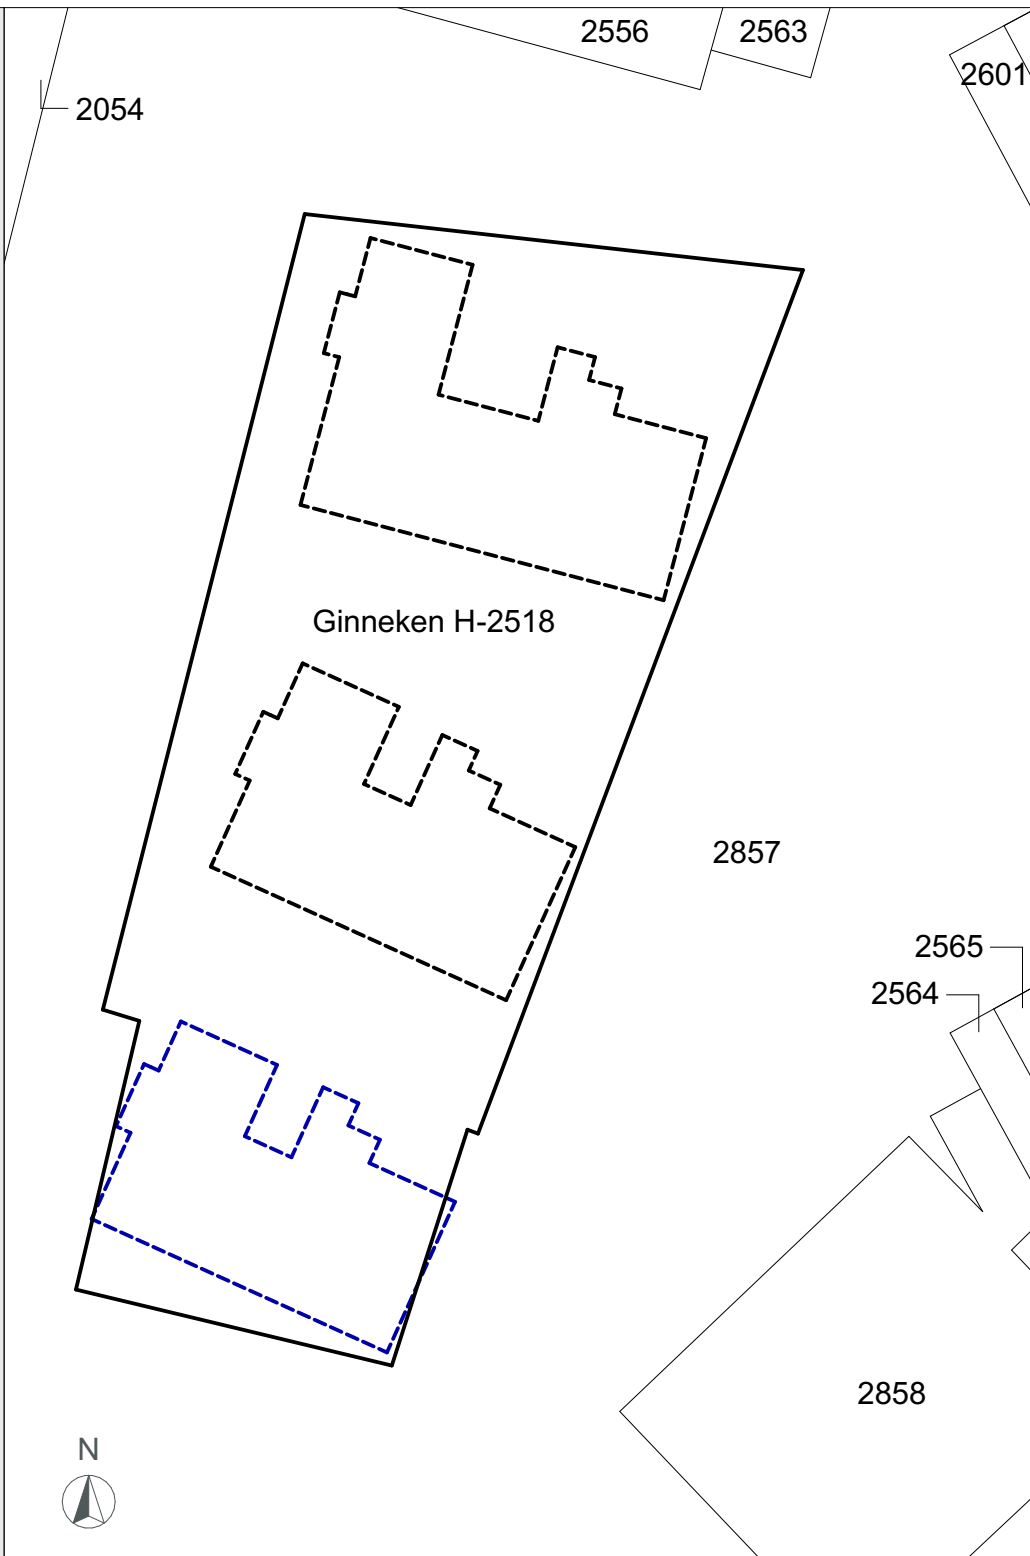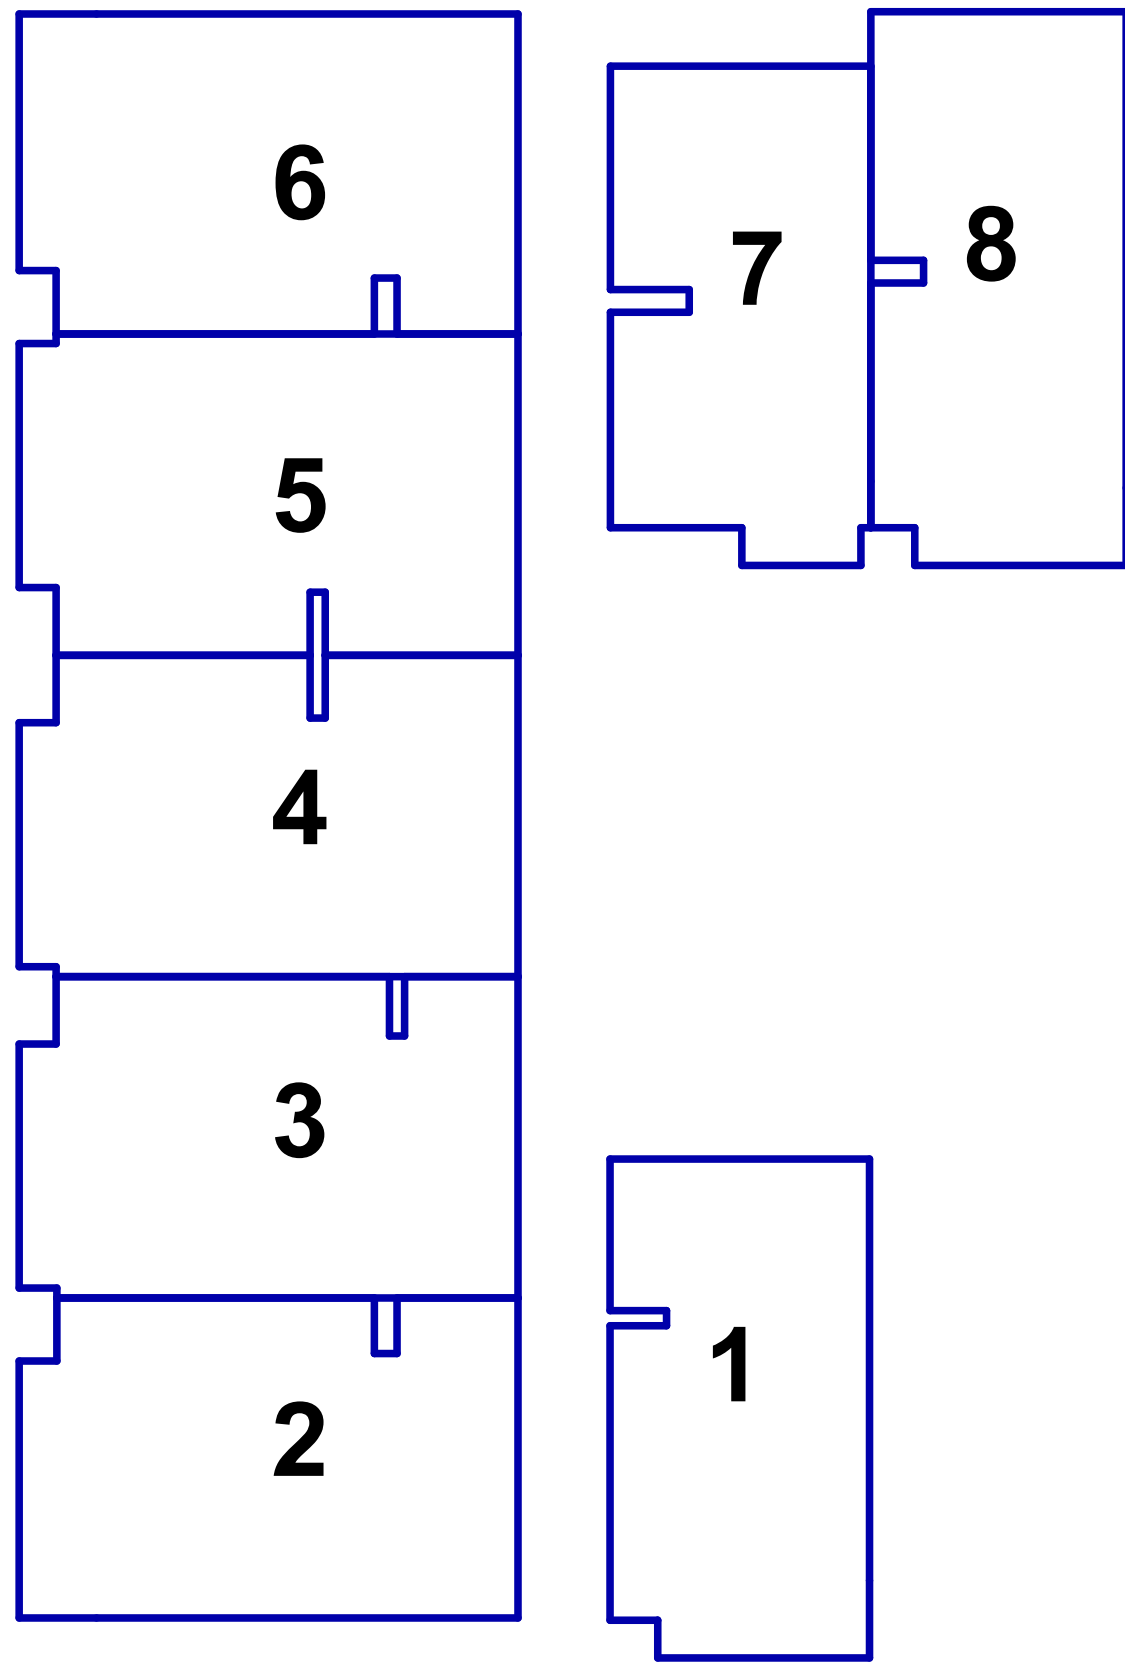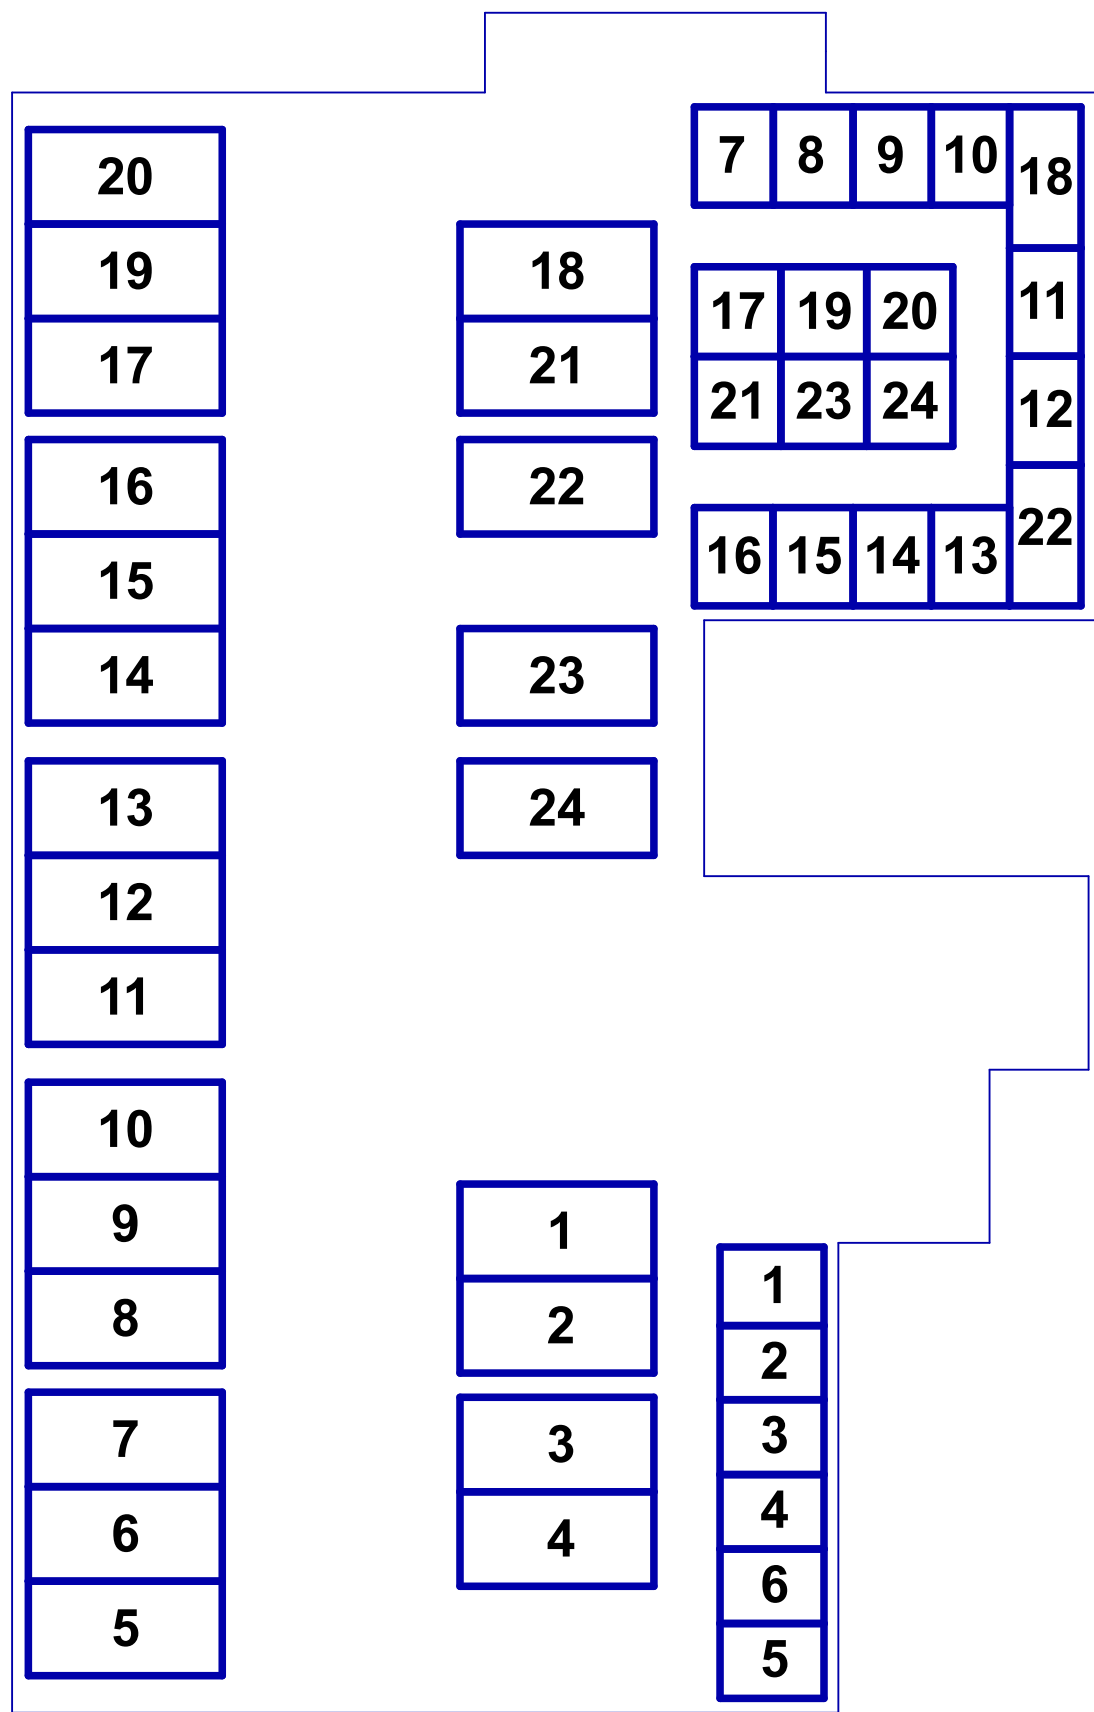

Legenda



Huidige kadastrale grens

Nieuwe perceelgrens

Nieuwe perceelsgrens
Boskamers de Beuk

Omliggende kadastrale grenzen

2860 Perceelnummers

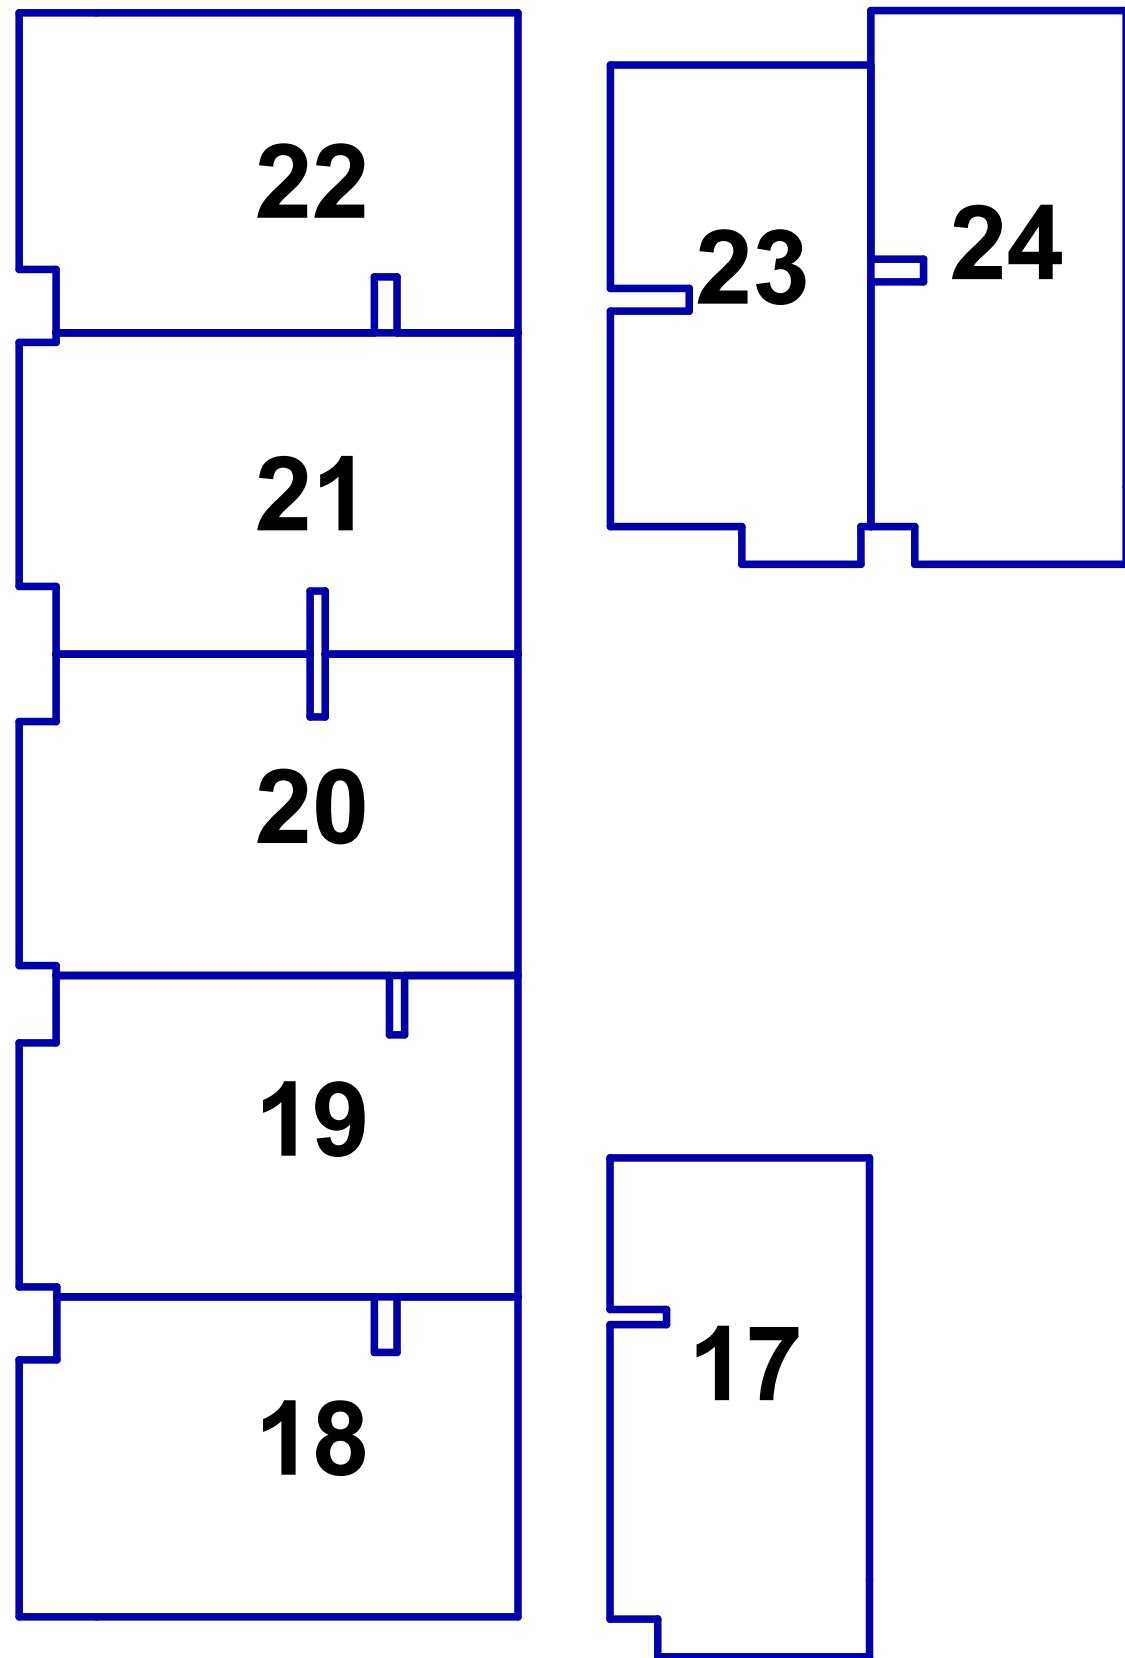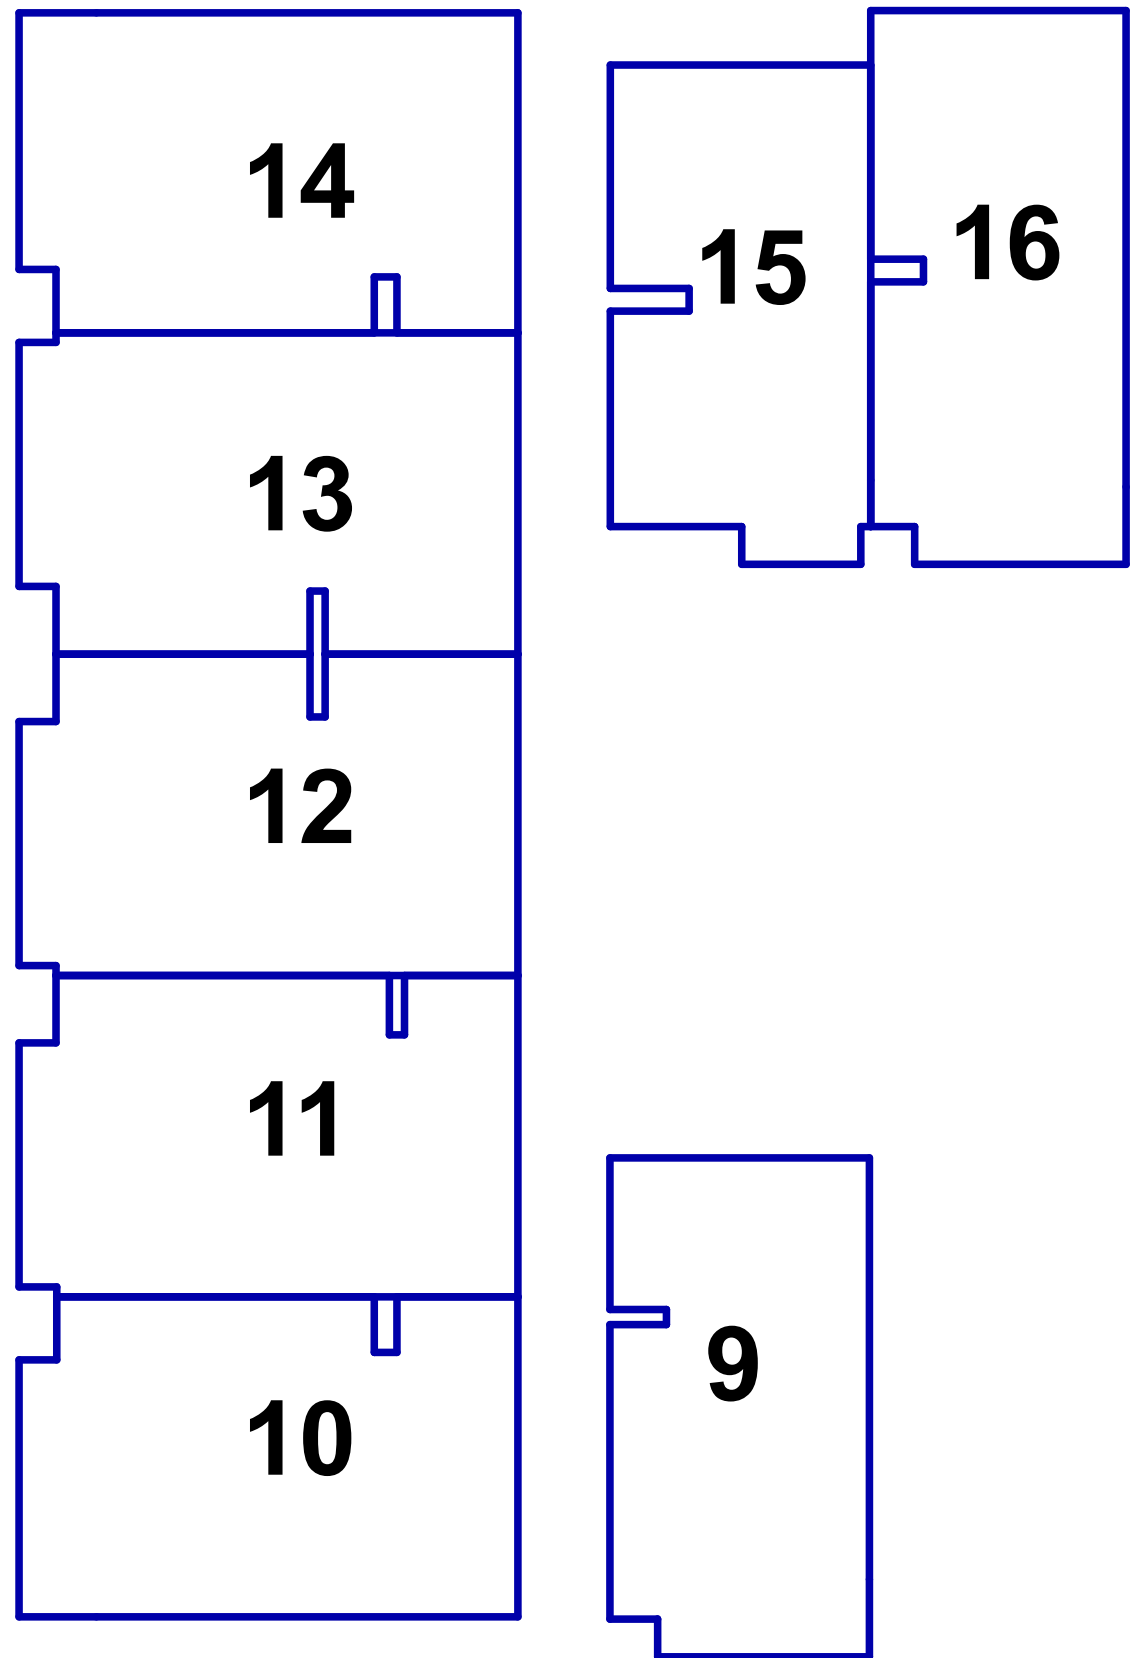

Project

Boskamer

Opdrachtgever

Landgoed de Klokkenberg te Breda

Adres

Fatimastraat 1
4834XT, Breda

Omschrijving

Splitsingstekening

Datum tekening:

28-01-2025

Datum wijziging A:

Datum wijziging B:

Datum wijziging C:

Datum wijziging D:

Tekenaar: MRV

Datum wijziging E:

Datum wijziging F:

Datum wijziging G:

Datum wijziging H:

Werknummer:

001

Layout:

A1


Schaal:

1:200

Blad:

BK 1.h

COM
PAG
NIE

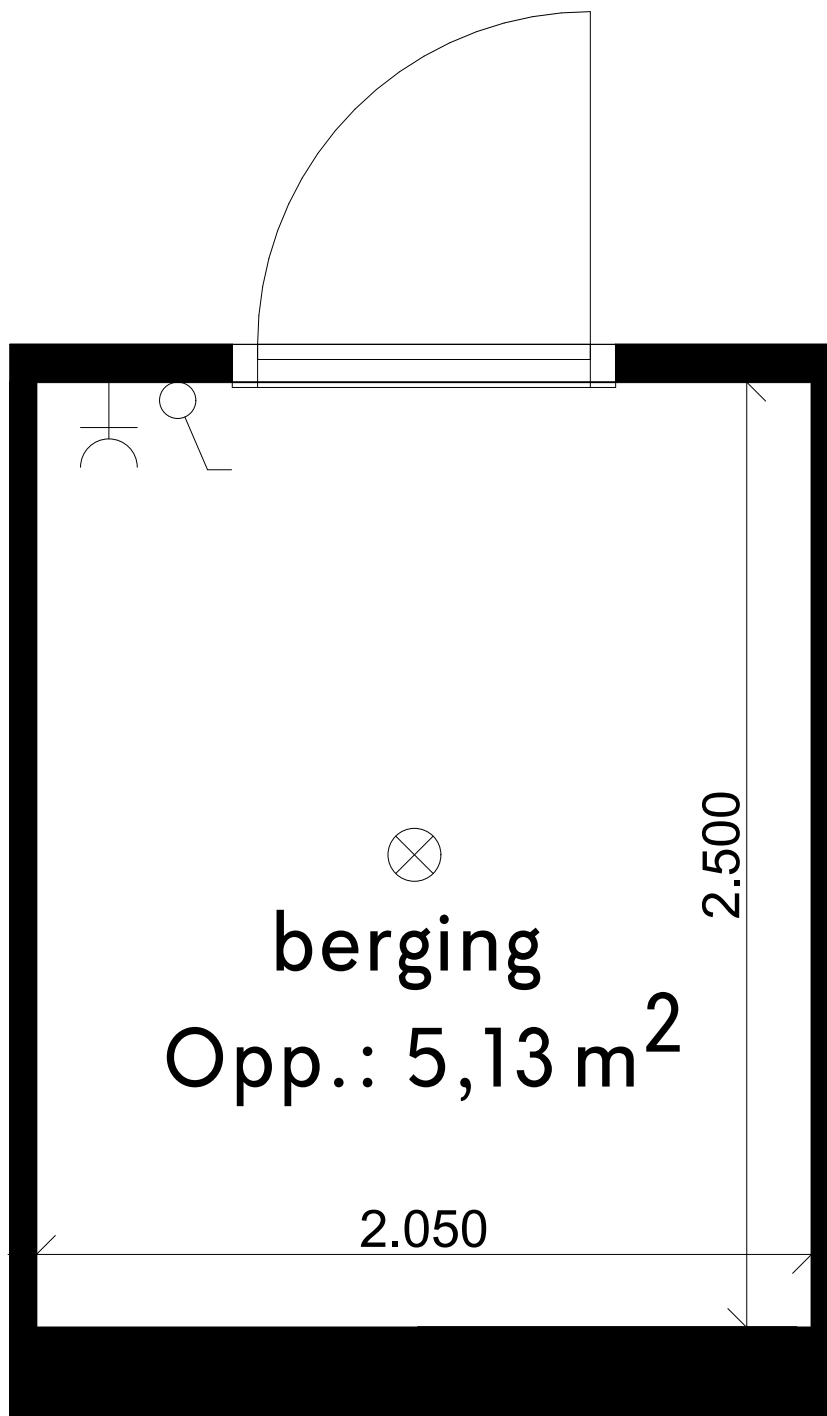

Let op: Berging 16 is op de plattegrond te zien om het principe van de elektra in de berging inzichtelijk te maken. Bergingen wijken in grootte ten opzichte van elkaar af!

Berging wordt aangesloten op de meterkast van de eigen woning.



Schaal 1:20

LEGENDA

- ⌚ Schakelaar
- Y WCD geaard
- ⊗ Lichtpunt

Werknummer: -
Layout: A4
Schaal: 1:20

Blad: BK 1.j
Detailnummer:
elektra berging

Datum tekening: 24-01-2025
Datum wijziging A:

Datum wijziging B:
Datum wijziging C: