



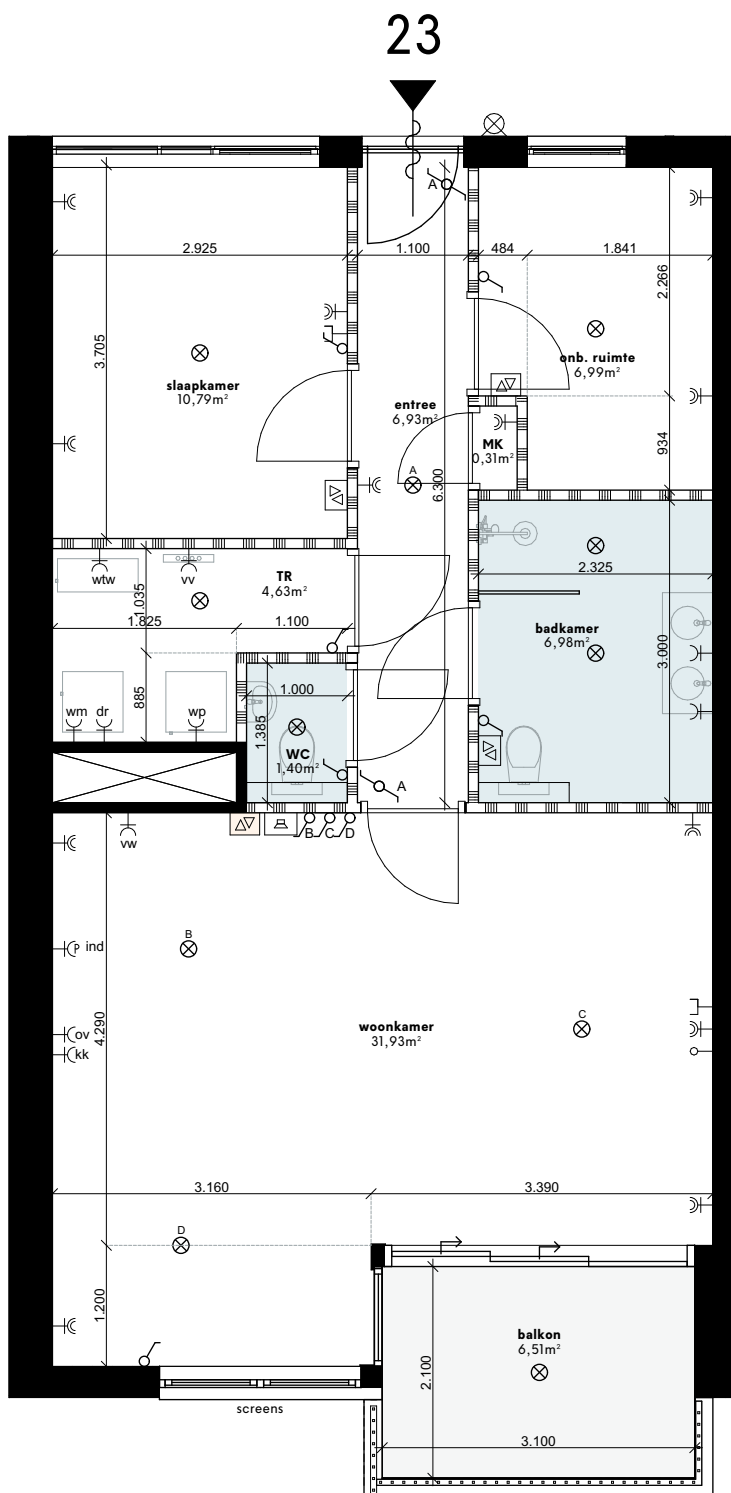


INFORMATIE

Bouwnummer:	23
Woning:	72m ²
Balkon:	7m ²
Berging:	5m ²

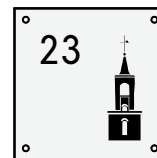

LEGENDA

⌘ Schakelaar	⌘ Dubbele geaard WCD
⌘ Hotelschakelaar	⌘ WCD koelkast
⌘ Loze leiding	⌘ WCD oven
⌘ Plafond centraaldoos (lichtpunt)	⌘ Perilex WCD inductiekookplaat
⌘ Data aansluiting	⌘ Dubbele WCD wasmachine / droger
⌘ Wandlamp	⌘ Vaatwasser
⌘ Naregeling (⌘ hoofdthermostaat in woonkamer)	⌘ Warmte Terug Win installatie
⌘ Intercom	⌘ Verdeler Vloerverwarming
⌘ Wärmtepomp	⌘ Sanitaire ruimte
⌘ Positie Wasmachine/droger	⌘ Lichte scheidingwand
⌘ WCD geaard op aparte groep	⌘ Schacht, kolom, scheidingwand naar buiten / gang / naast gelegen appartement

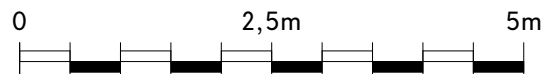


Schaal 1:75


Werknummer:	-	Blad: BK 1/23
Layout:	A4	Detailnummer:
Schaal:	1:75	Appartement 23
Datum tekening:	24-01-2025	Datum wijziging B:
Datum wijziging A:		Datum wijziging C:

* Ventielen toe- en afvoer: Positie en aantallen nader te bepalen door installateur

Gallerij noord | schaal 1:400

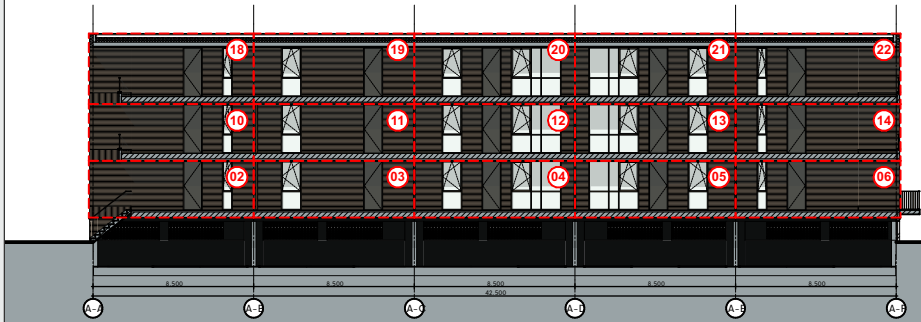


Noordgevel | schaal 1:400

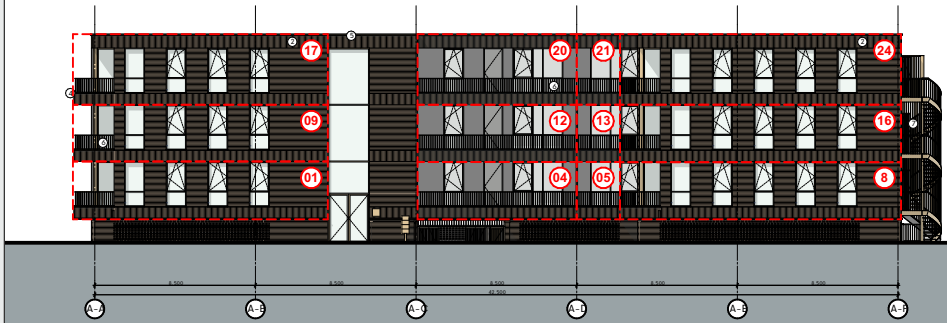


Zuidgevel | schaal 1:400




Tussengevel west | schaal 1:400

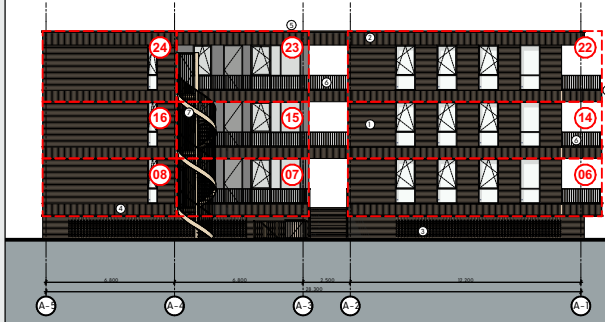


Tussengevel oost | schaal 1:400

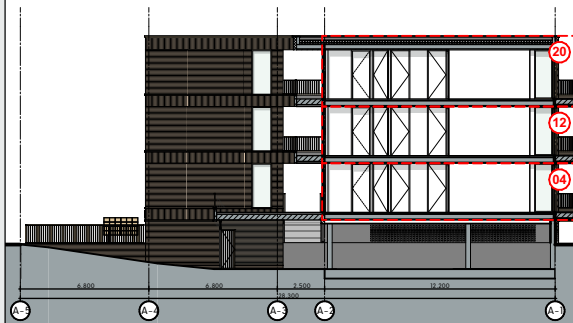

Oostgevel | schaal 1:400

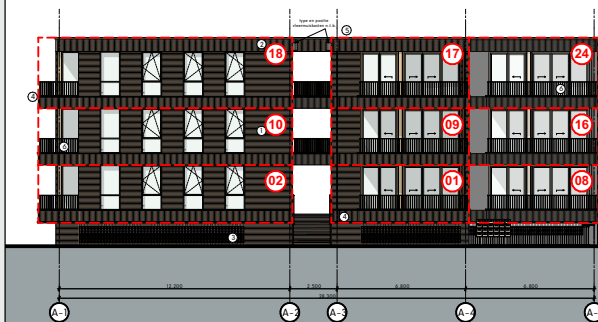

Westgevel | schaal 1:400

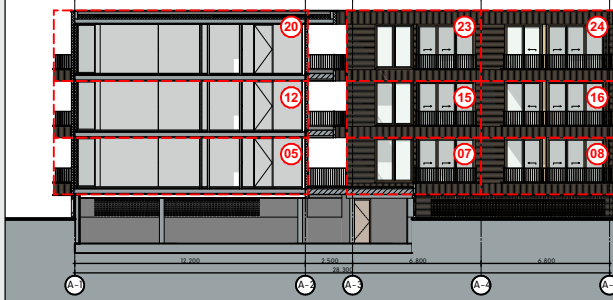

Schaal

SCHAAL



Scale 1:400

Project Boskamer
Opdrachtgever -
Adres Landgoed de Klokkenberg te Breda

Omschrijving
Gevelaanzichten

Datum tekening: 09-01-2025

Datum wijziging A:	Datum wijziging E:
Datum wijziging B:	Datum wijziging F:
Datum wijziging C:	Datum wijziging G:
Datum wijziging D:	Datum wijziging H:
Tekenaar: MRV	

Fatimastraat 1
4834XT, Breda


Werknummer: 001
Layout: A3
Schaal: 1:400

COM
PAG
NIE


Blad:

BK 1.a


Doorsnede 1 | schaal 1:400

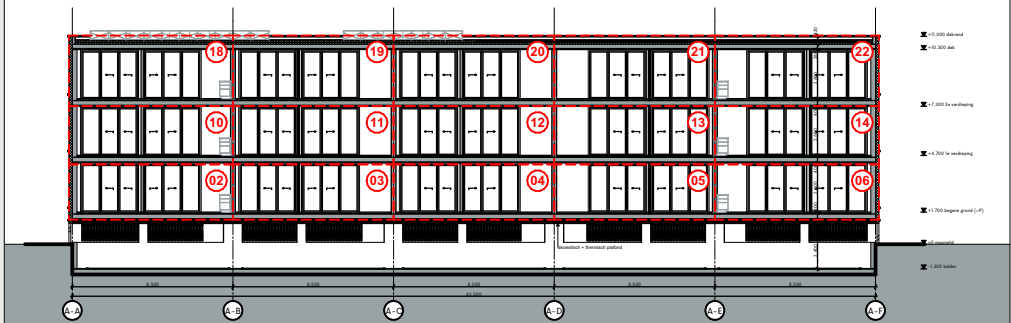



Doorsnede 3 | schaal 1:400

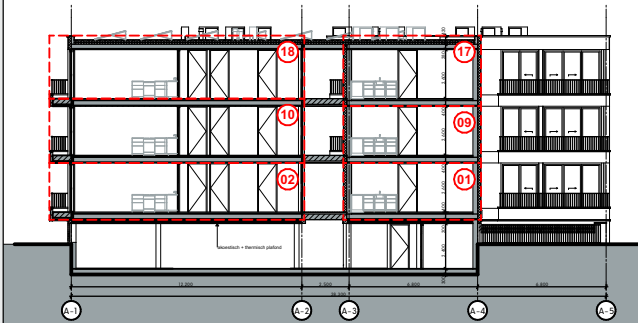

Doorsnede 2 | schaal 1:400

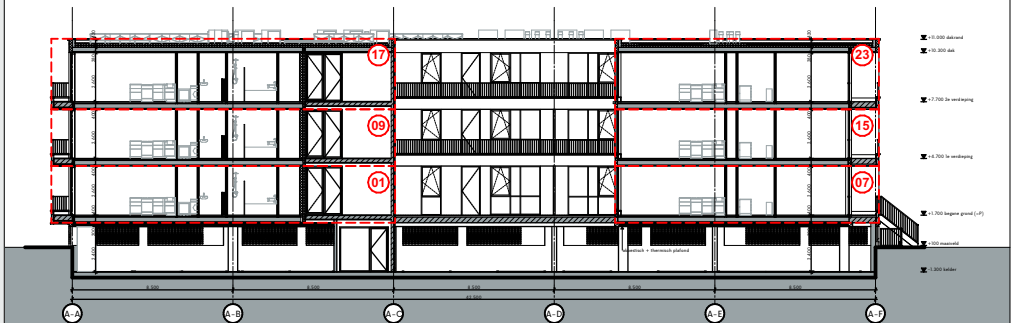

Doorsnede 4 | schaal 1:400

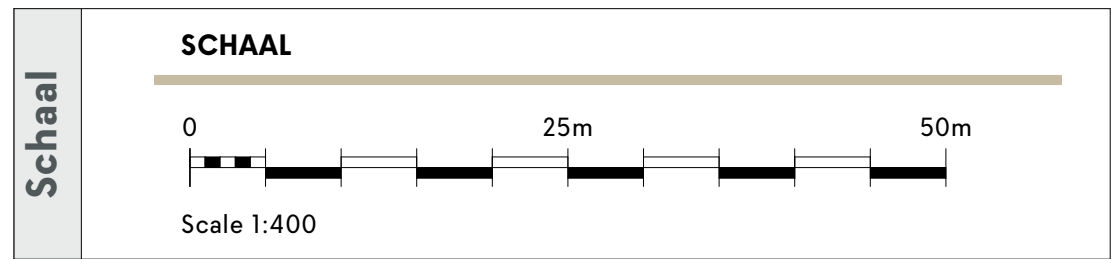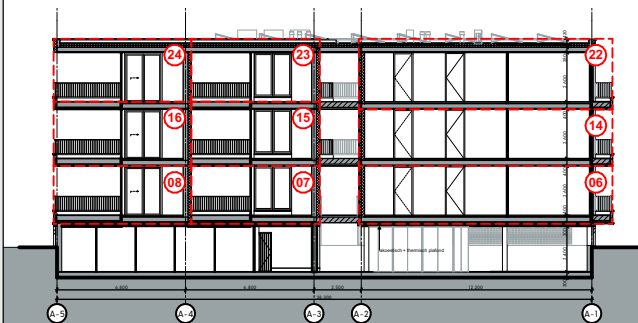

Project		Boskamer		
Opdrachtgever		-		
Adres		Landgoed de Klokkenberg te Breda		
Omschrijving				
Doorsneden				
Datum tekening:		09-01-2025		
Datum wijziging A:		Datum wijziging E:		Fatimastraat 1 4834XT, Breda Werknummer: 001 Layout: A3 Schaal: 1:400 Blad: BK 1.b
Datum wijziging B:		Datum wijziging F:		
Datum wijziging C:		Datum wijziging G:		
Datum wijziging D:		Datum wijziging H:		
Tekenaar: MRV				



lamp en
huisnummer
links of
rechts van
deur
afhankelijk
positie deur
in wand




Schaal 1:15

Werknummer: -
Layout: A4
Schaal: 1:15

Blad: BK 1.c
Detailnummer:
Voordeur

Datum tekening: 09-01-2025
Datum wijziging A:

Datum wijziging B:
Datum wijziging C:

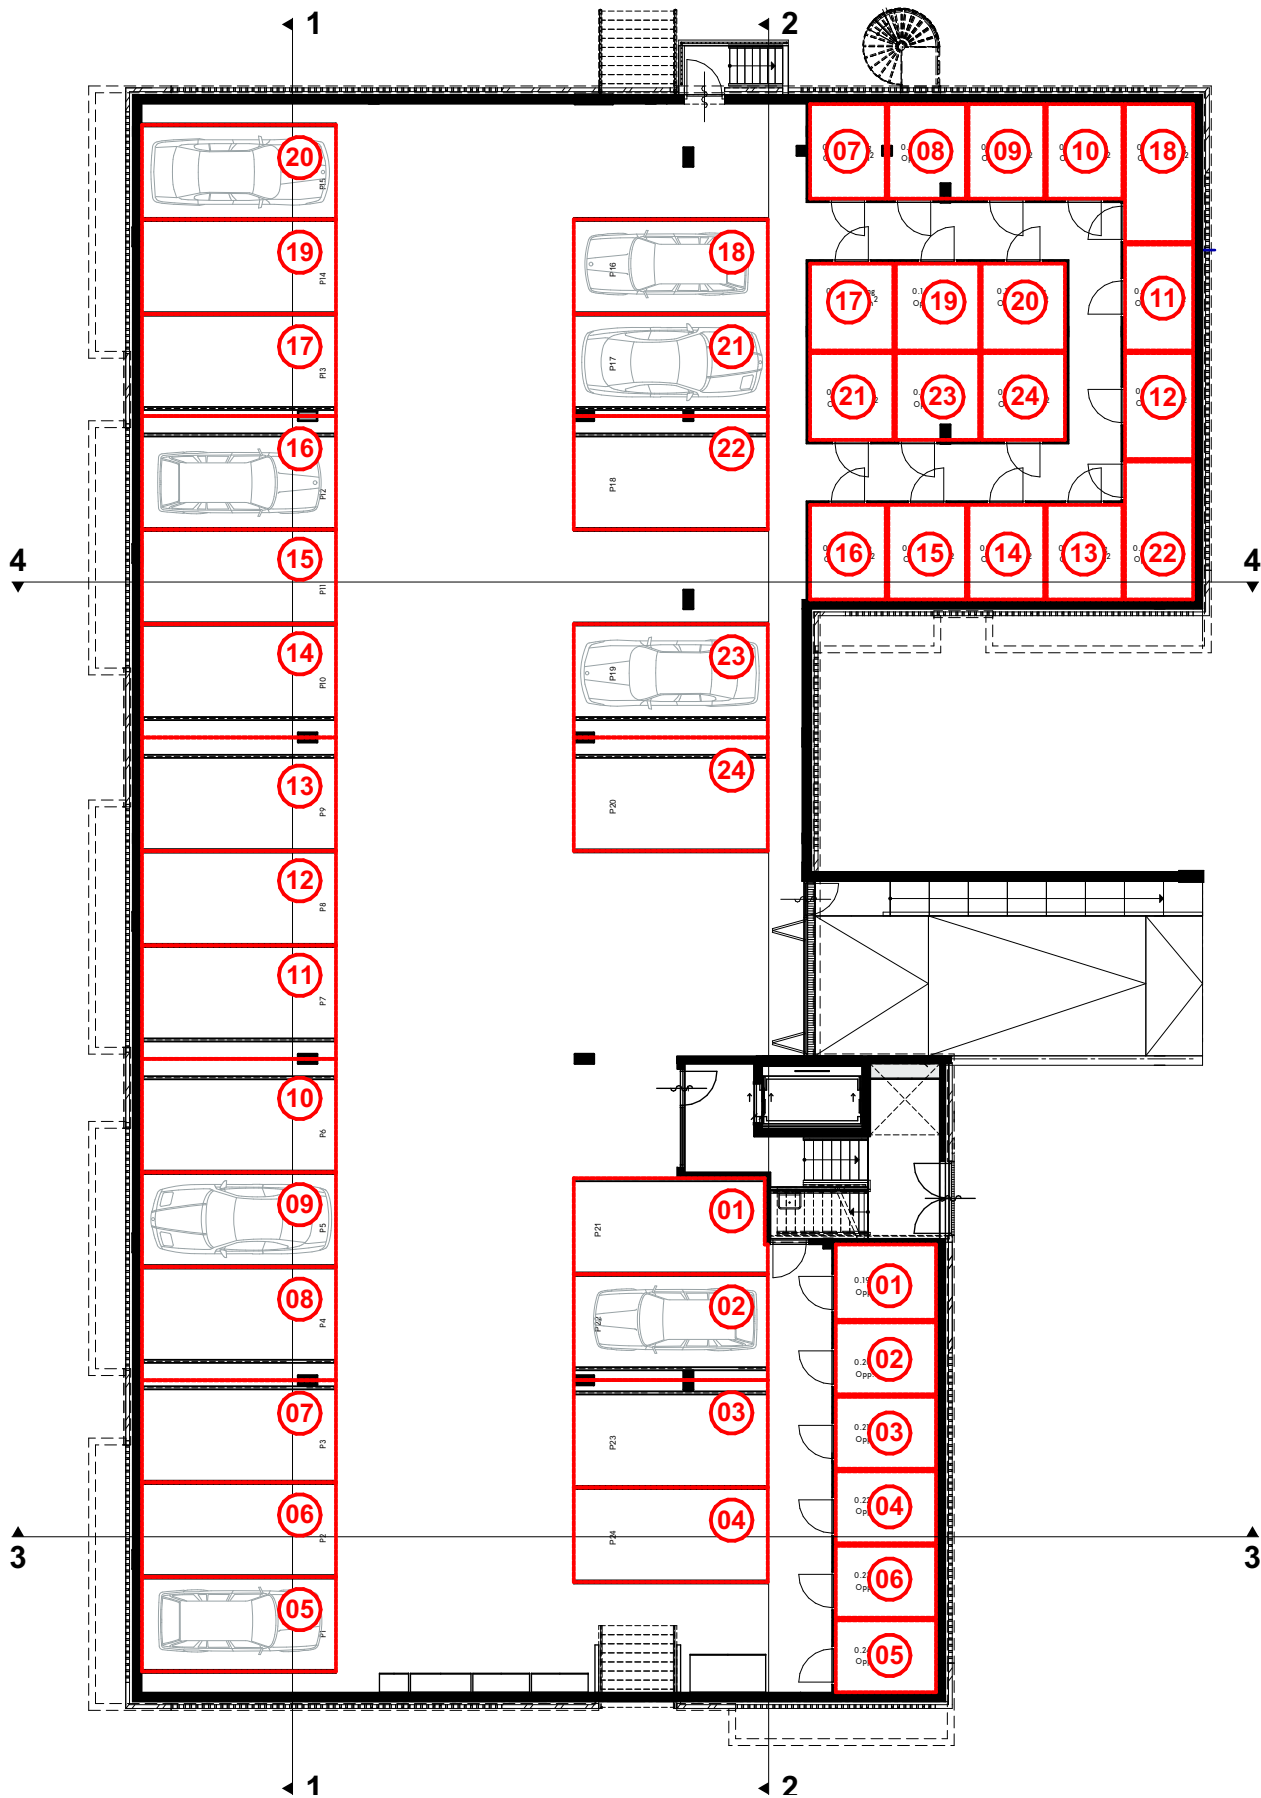


Schaal 1:200

Werknummer: -
Layout: A4
Schaal: 1:200




Blad: BK 1.d
Detailnummer:
Kelder

Datum tekening: 09-01-2025 Datum wijziging B:
Datum wijziging A: Datum wijziging C:

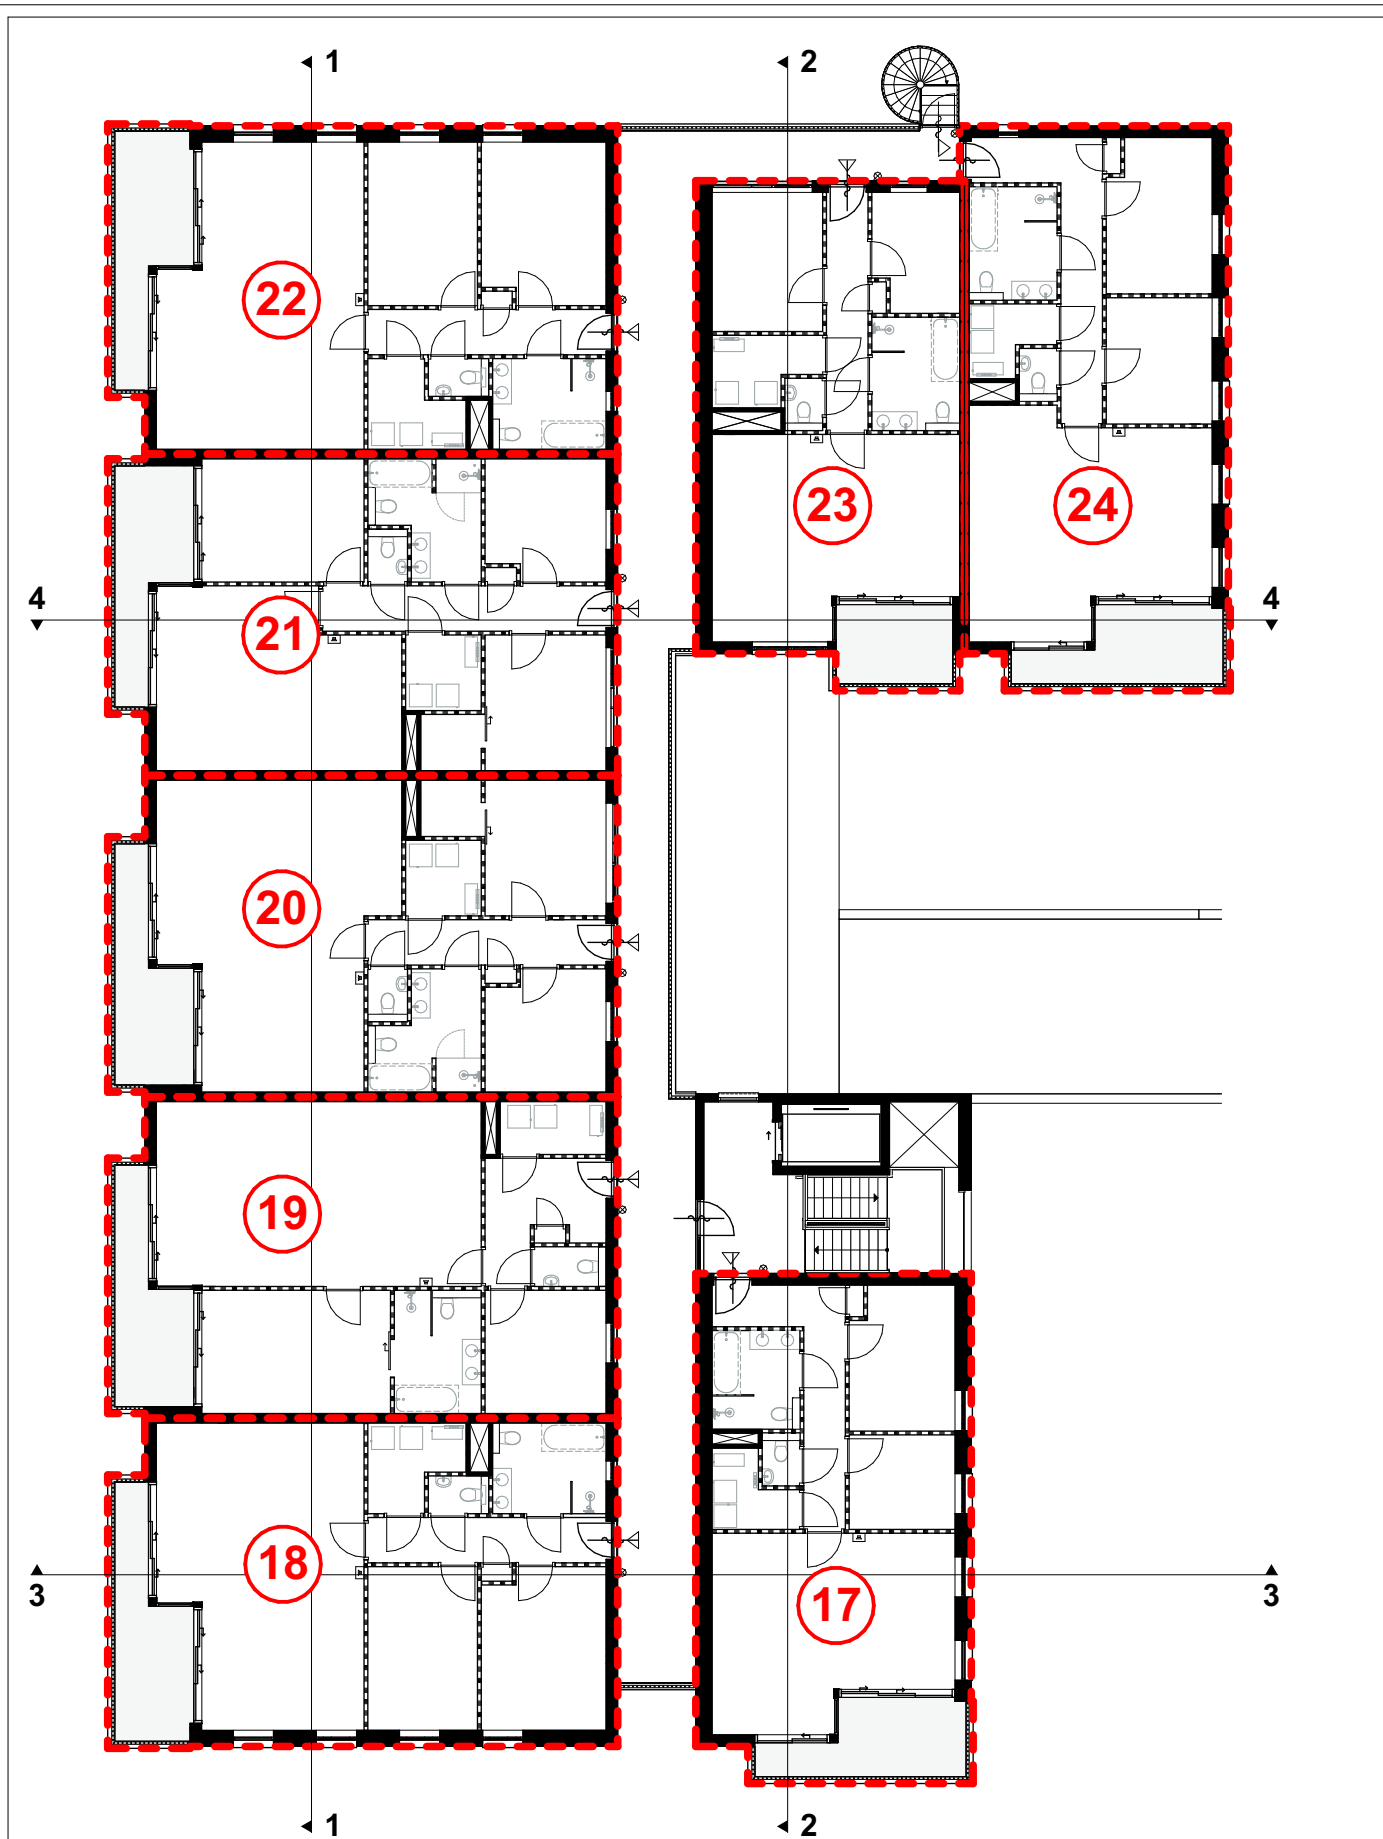

0 10m
Schaal 1:200

Werknummer:	-	Blad: BK 1.g
Layout:	A4	Detailnummer:
Schaal:	1:200	Tweede verdieping
Datum tekening:	09-01-2025	Datum wijziging B:
Datum wijziging A:		Datum wijziging C:

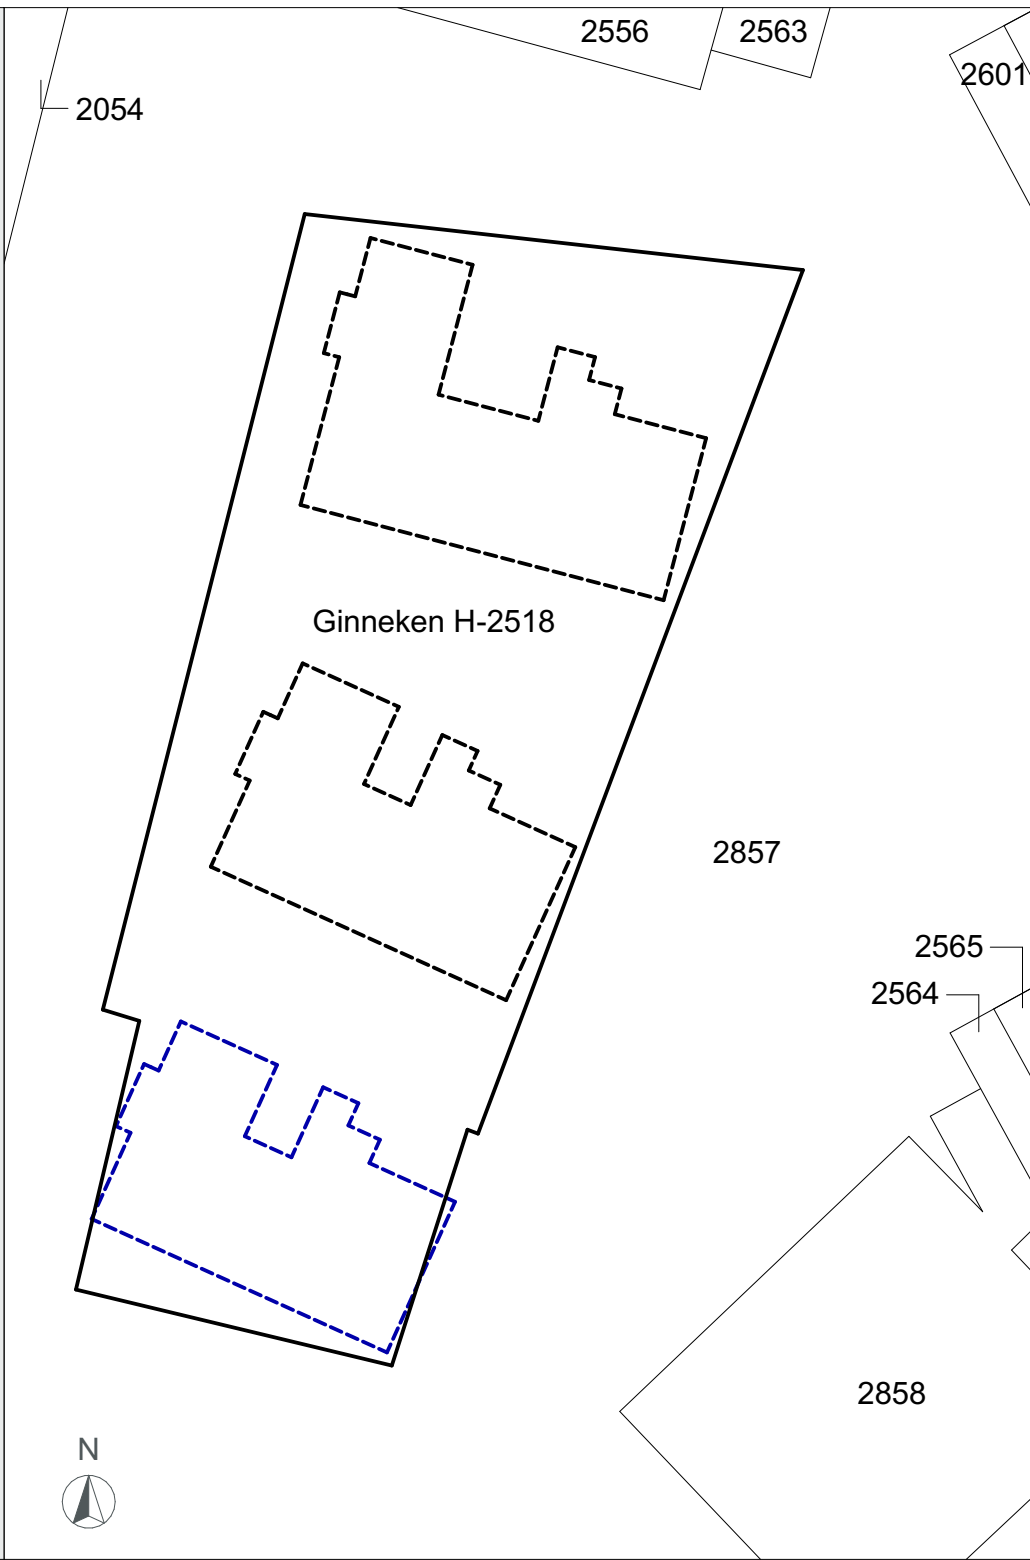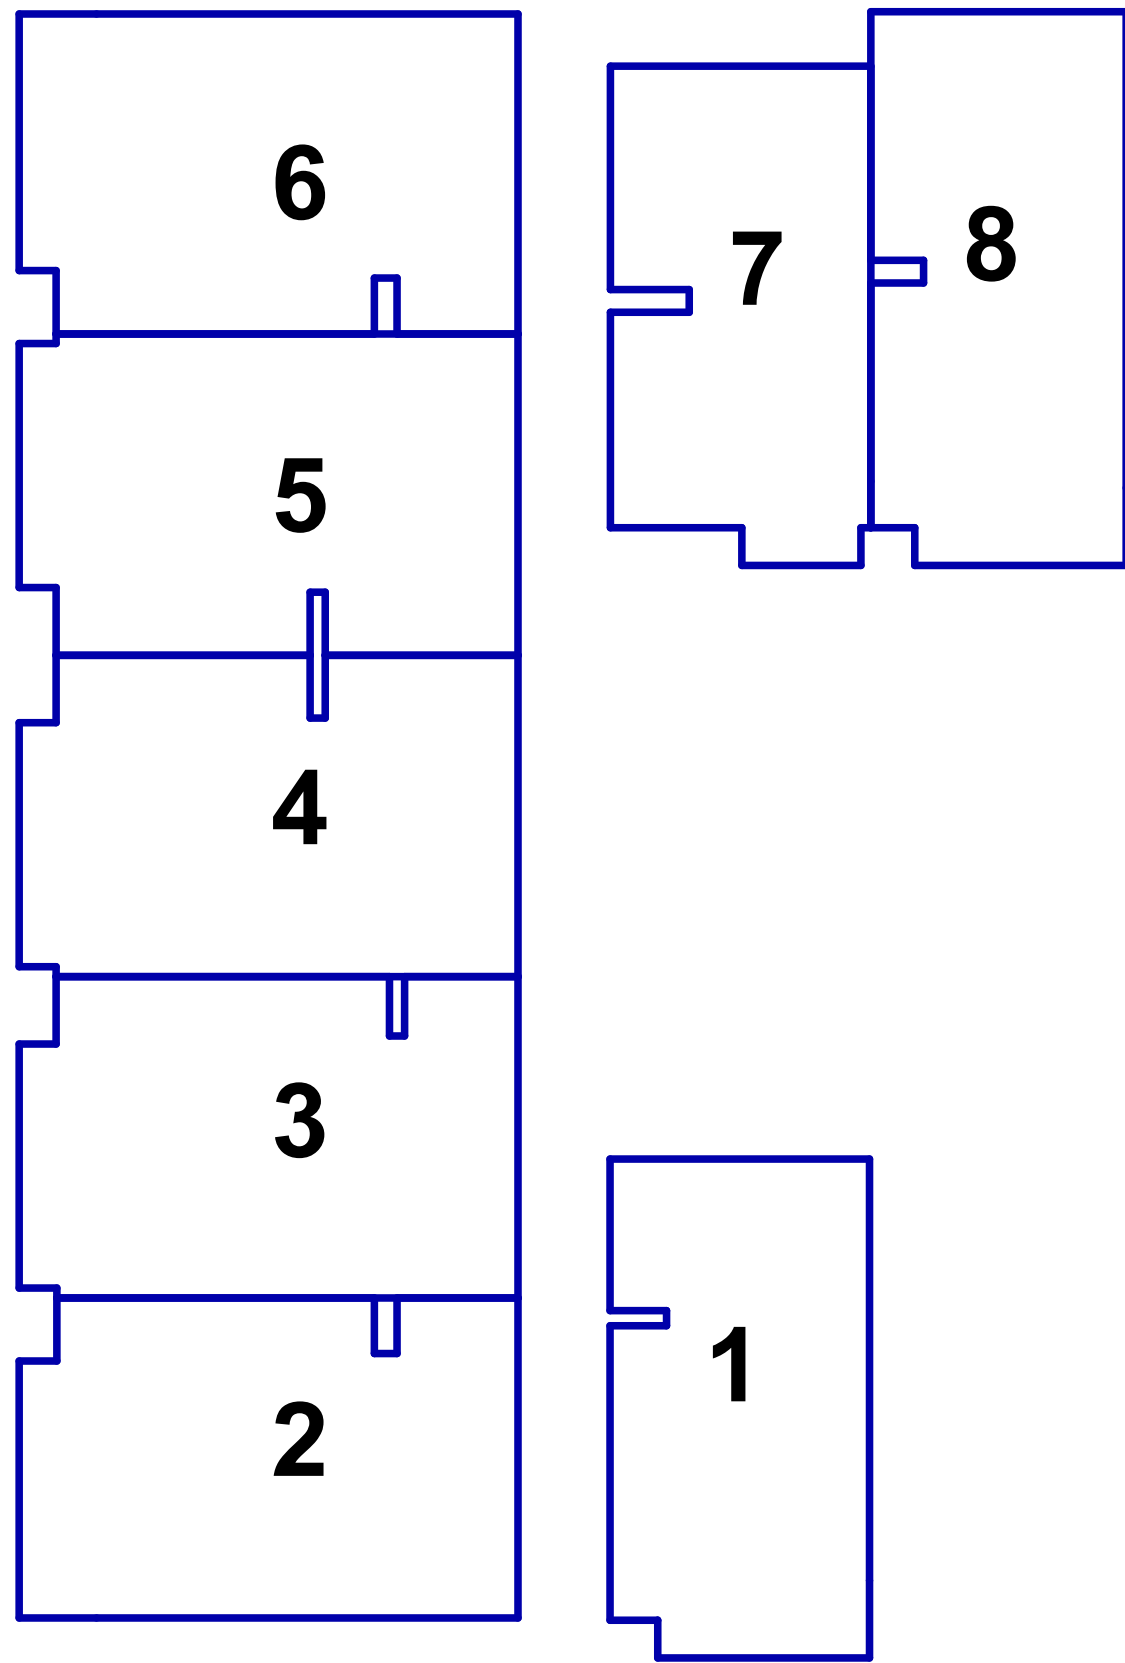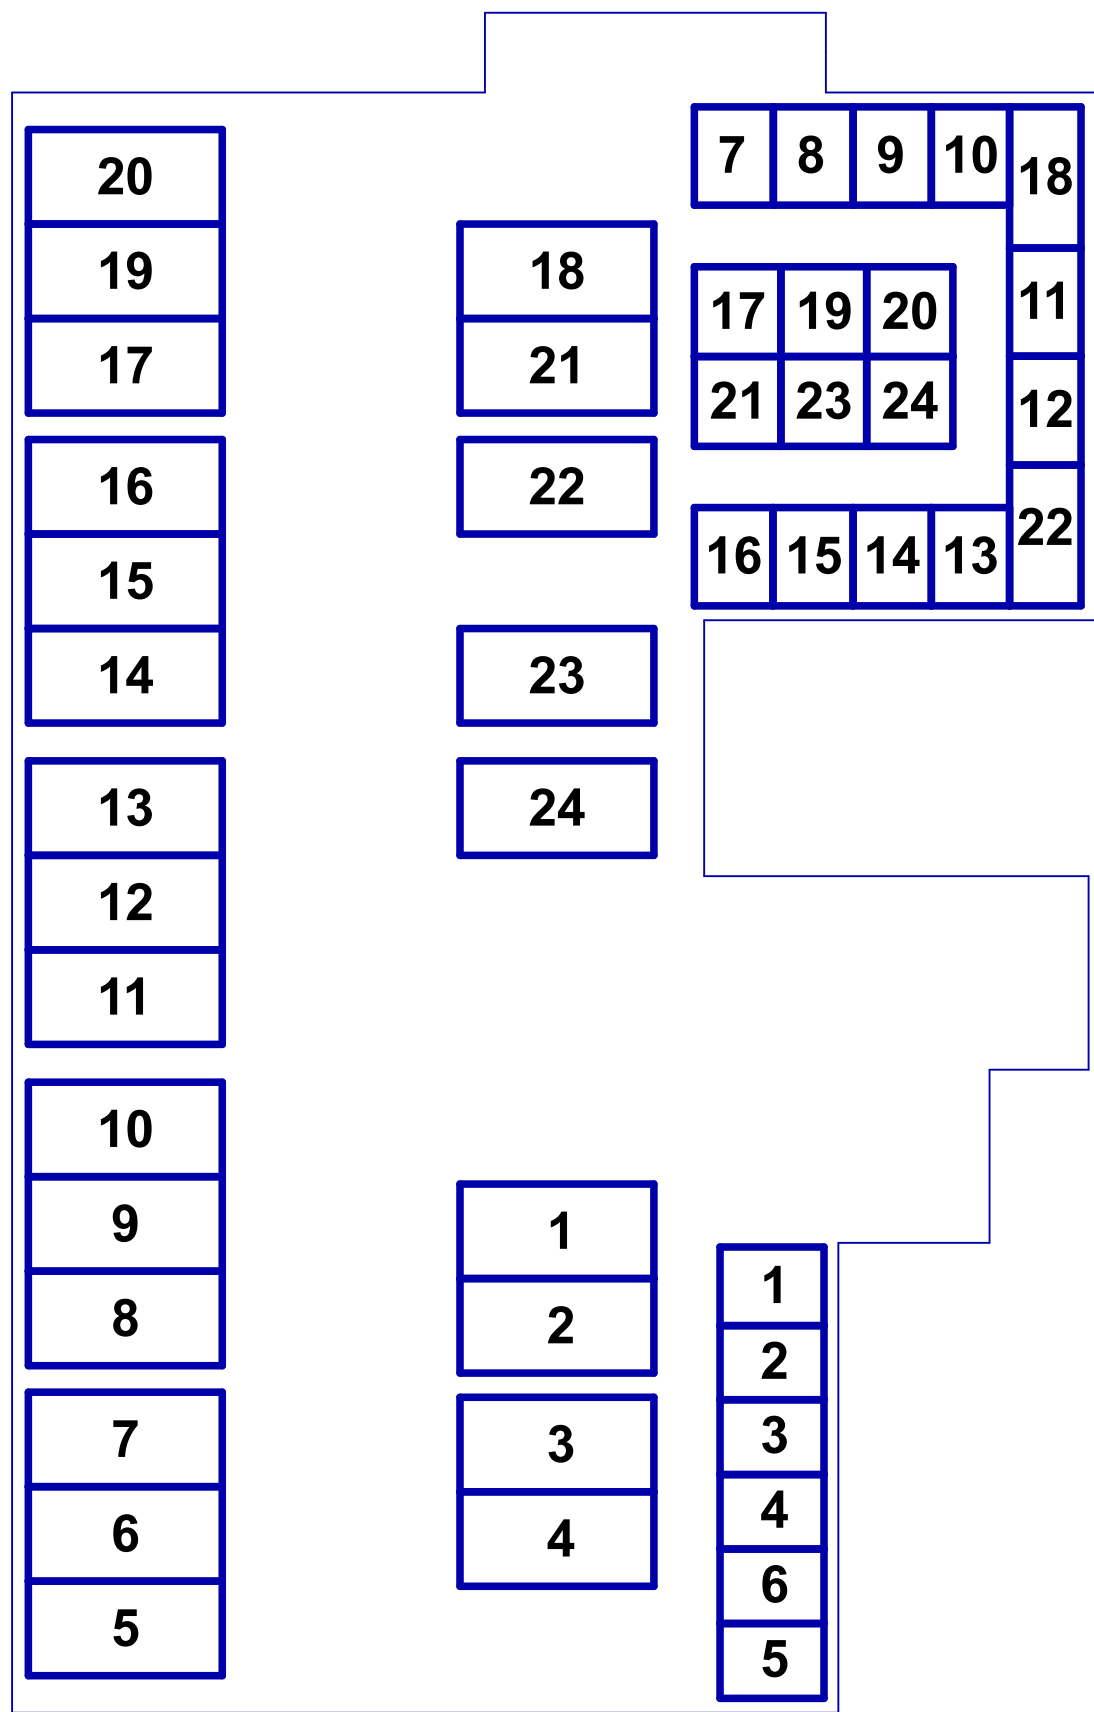

Legenda



Huidige kadastrale grens

Nieuwe perceelgrens

Nieuwe perceelsgrens
Boskamers de Beuk

Omliggende kadastrale grenzen

2860 Perceelnummers

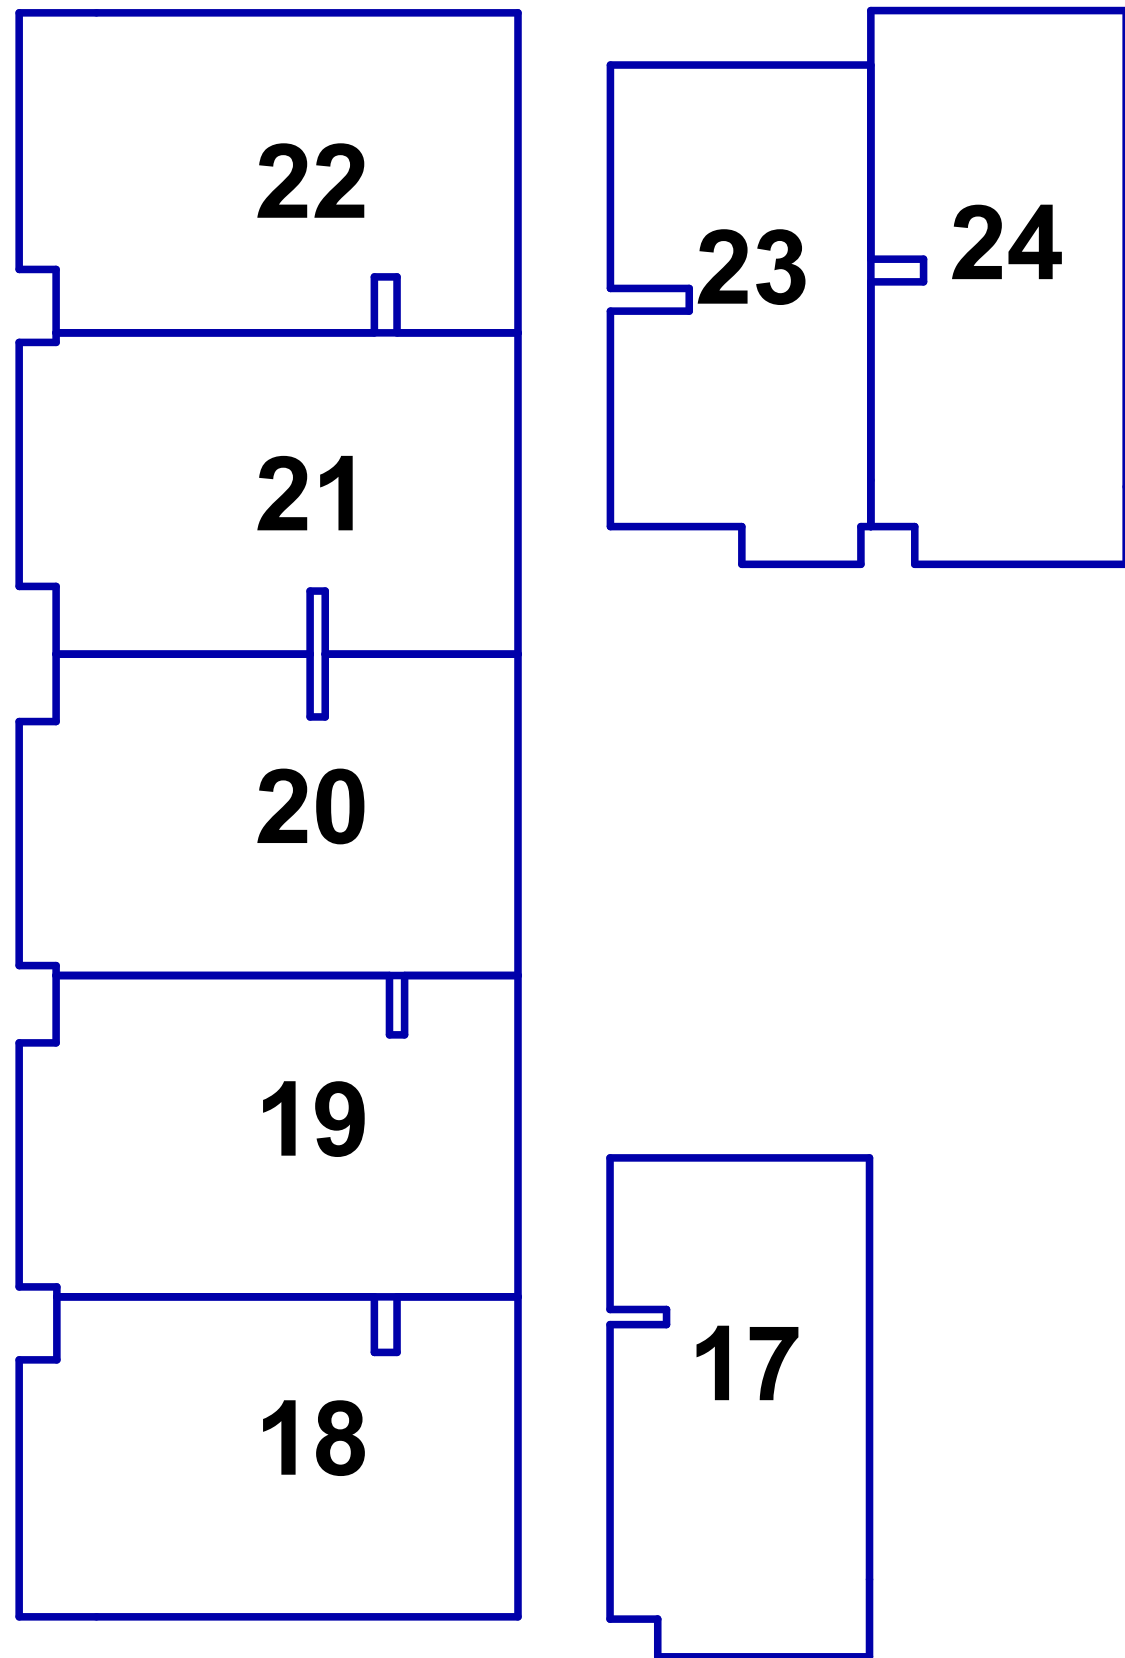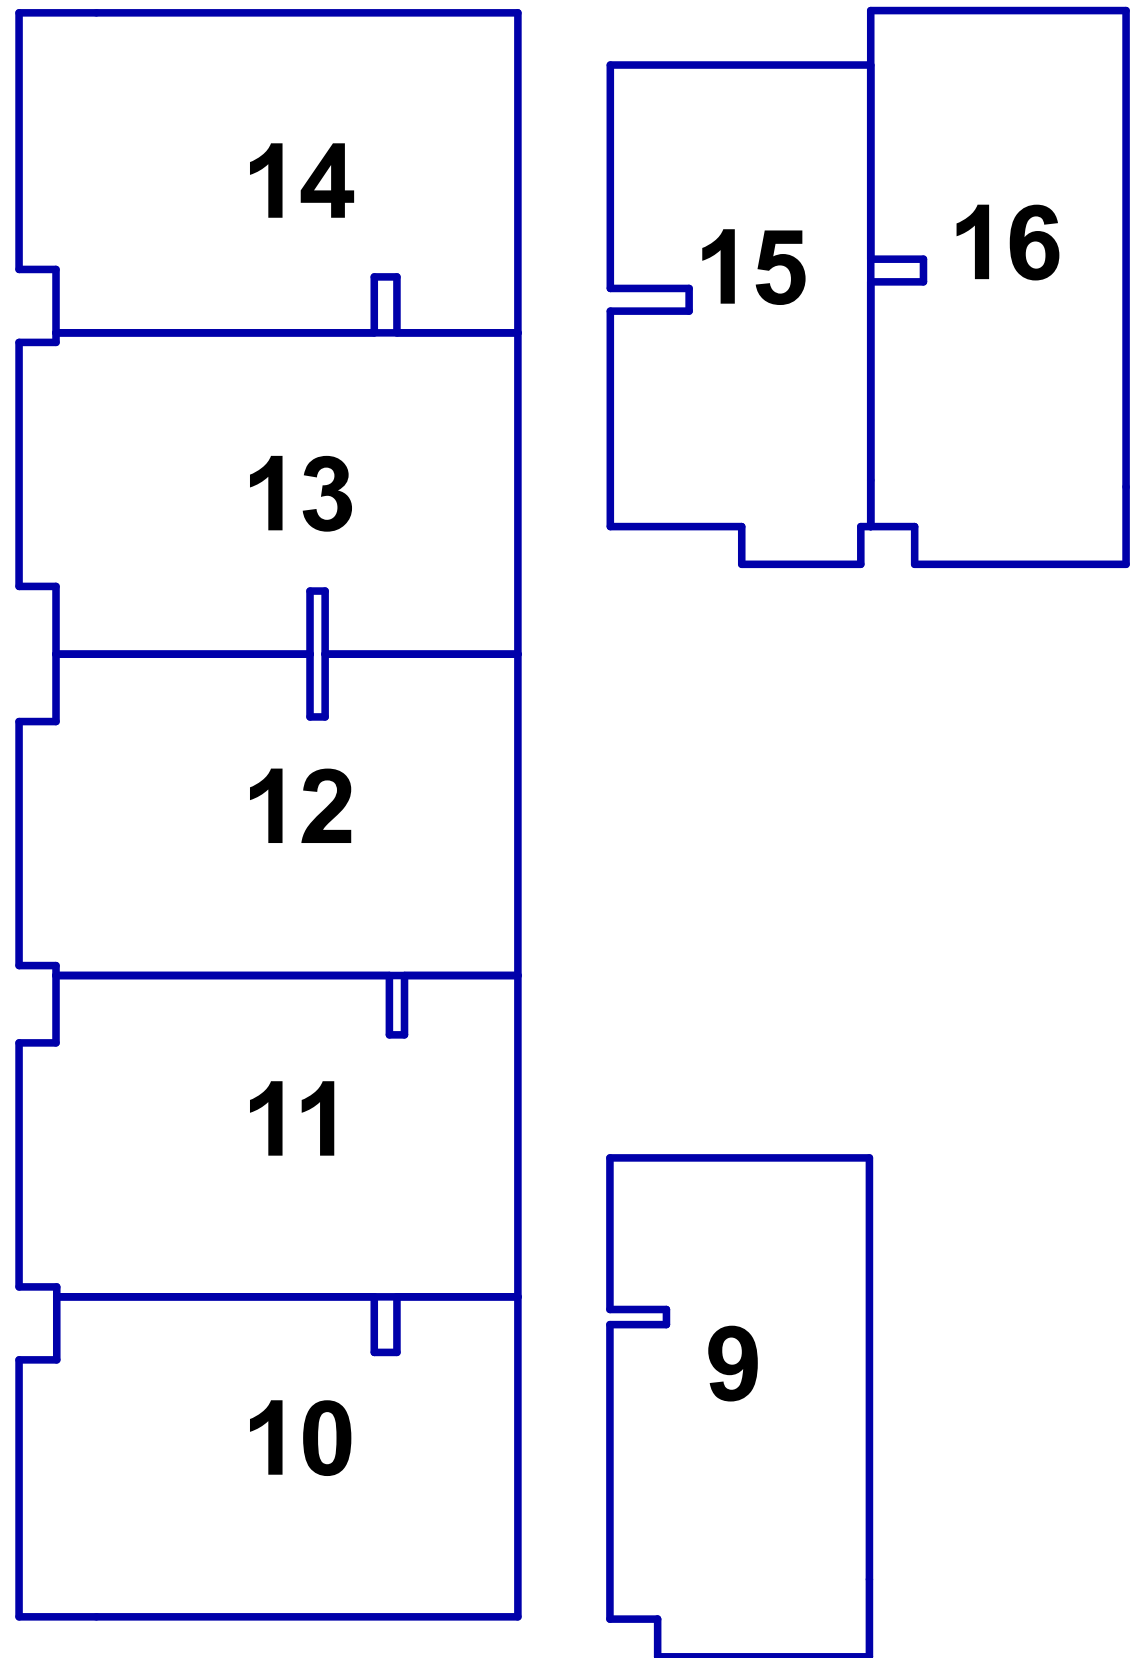

Project

Boskamer

Opdrachtgever

Landgoed de Klokkenberg te Breda

Adres

Fatimastraat 1
4834XT, Breda

Omschrijving

Splitsingstekening

Datum tekening:

28-01-2025

Datum wijziging A:

Datum wijziging B:

Datum wijziging C:

Datum wijziging D:

Tekenaar: MRV

Datum wijziging E:

Datum wijziging F:

Datum wijziging G:

Datum wijziging H:

Werknummer:

001

Layout:

A1

Schaal:

1:200

Blad:

BK 1.h

COM
PAG
NIE



Let op: Berging 16 is op de plattegrond te zien om het principe van de elektra in de berging inzichtelijk te maken. Bergingen wijken in grootte ten opzichte van elkaar af!

Berging wordt aangesloten op de meterkast van de eigen woning.



Schaal 1:20

LEGENDA

- ⌚ Schakelaar
- Y WCD geaard
- ⊗ Lichtpunt

Werknummer: -
Layout: A4
Schaal: 1:20

Blad: BK 1.j
Detailnummer:
elektra berging

Datum tekening: 24-01-2025
Datum wijziging A:

Datum wijziging B:
Datum wijziging C: