


24

24

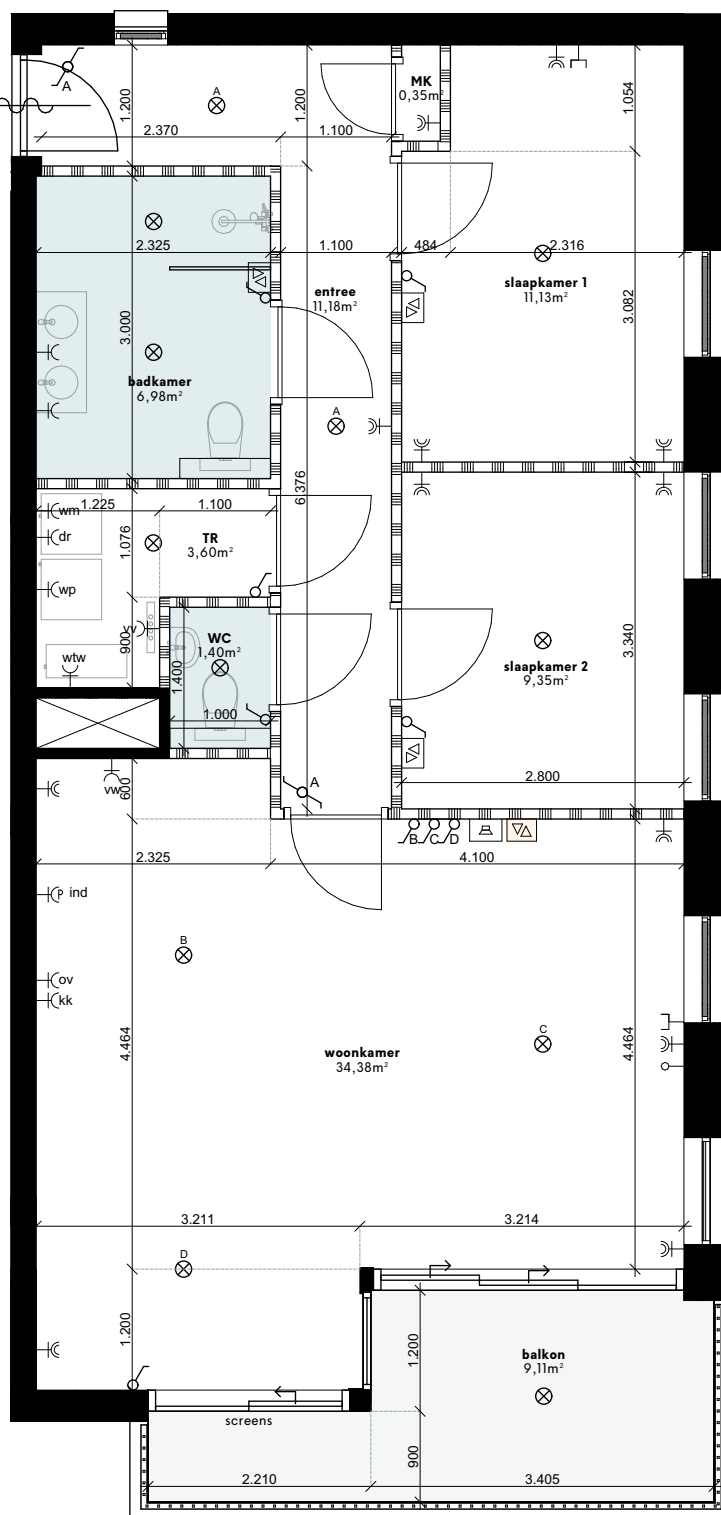

INFORMATIE

Bouwnummer:	24
Woning:	81m ²
Balkon:	9m ²
Berging:	5m ²



LEGENDA

- Schakelaar - Hotelschakelaar - Loze leiding - Plafond centraaldoos (lichtpunt) - Data aansluiting - Wandlamp - Naregeling (hoofdthermostaat in woonkamer) - Intercom - Warmtepomp - Positie Wasmachine/droger - WCD geaard op aparte groep	- Dubbele geaard WCD - WCD koelkast - WCD oven - Perilex WCD inductiekookplaat - Dubbele WCD wasmachine /droger - Vaatwasser - Warmte Terug Win installatie - Verdeler Vloerverwarming - Sanitaire ruimte - Lichte scheidingwand - Schacht, kolom, scheidingwand naar buiten / gang / naast gelegen appartement
---	---

0 2,5m 5m




Schaal 1:75


Werknummer:	-	Blad: BK 1/24
Layout:	A4	Detailnummer:
Schaal:	1:75	Appartement 24
Datum tekening:	24-01-2025	Datum wijziging B:
Datum wijziging A:		Datum wijziging C:

* Ventielen toe- en afvoer: Positie en aantallen nader te bepalen door installateur


Gallerij noord | schaal 1:400

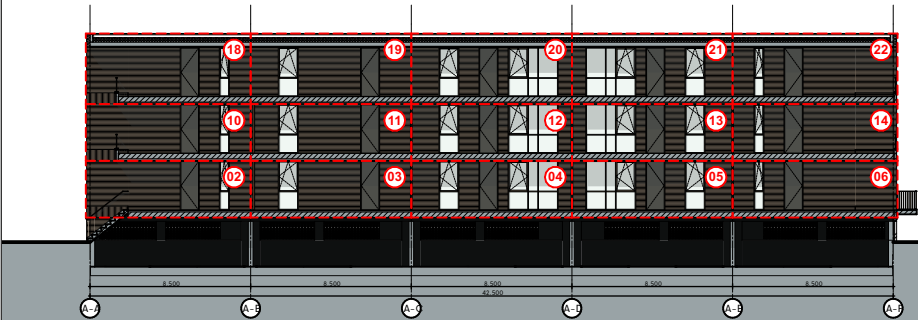


Noordgevel | schaal 1:400

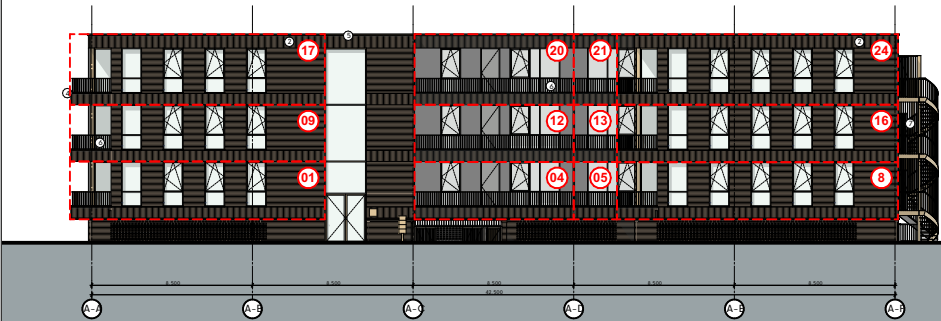


Zuidgevel | schaal 1:400

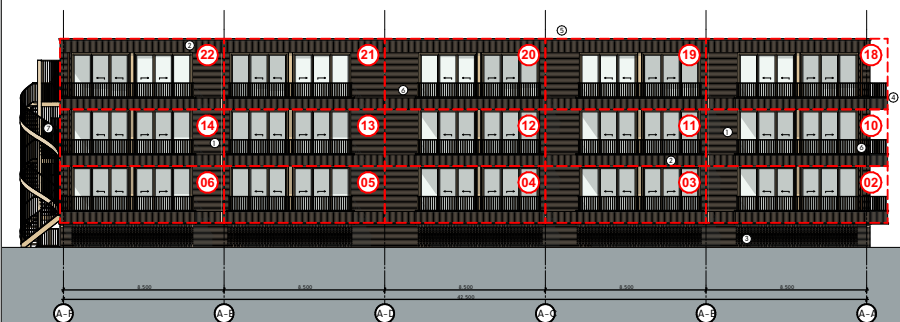


Tussengevel west | schaal 1:400

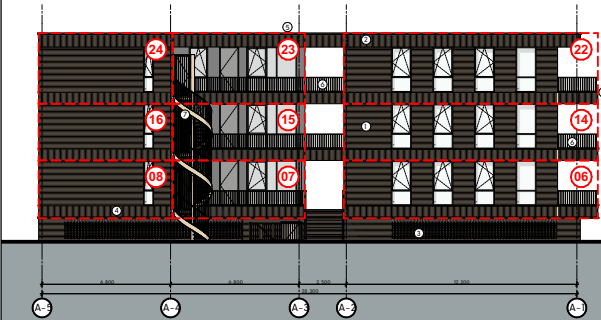


Tussengevel oost | schaal 1:400

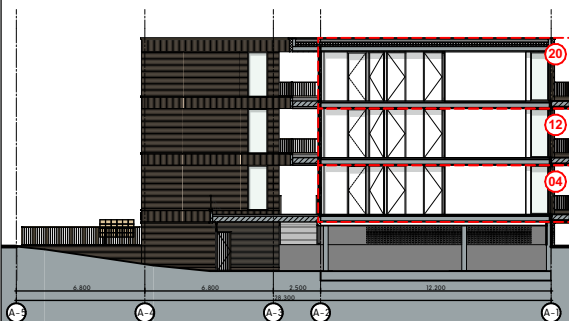

Oostgevel | schaal 1:400

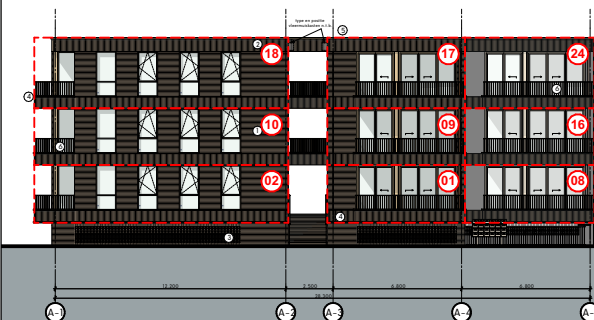

Westgevel | schaal 1:400

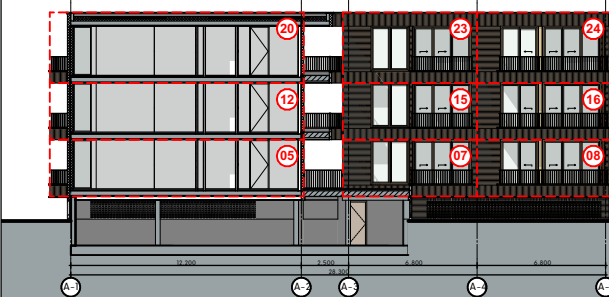

Schaal

SCHAAL



Scale 1:400

Project Boskamer
Opdrachtgever -
Adres Landgoed de Klokkenberg te Breda

Omschrijving
Gevelaanzichten

Datum tekening: 09-01-2025

Datum wijziging A: Datum wijziging E:
Datum wijziging B: Datum wijziging F:
Datum wijziging C: Datum wijziging G:
Datum wijziging D: Datum wijziging H:
Tekenaar: MRV

Fatimastraat 1
4834XT, Breda


Werknummer: 001
Layout: A3
Schaal: 1:400

COM
PAG
NIE


Blad:

BK 1.a


Doorsnede 1 | schaal 1:400

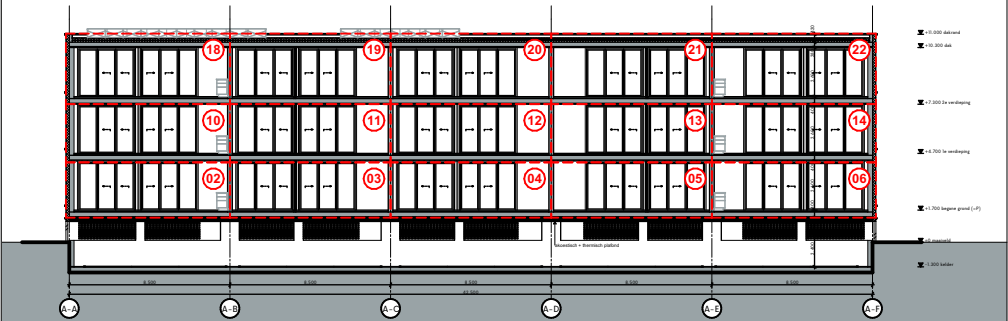


Doorsnede 3 | schaal 1:400

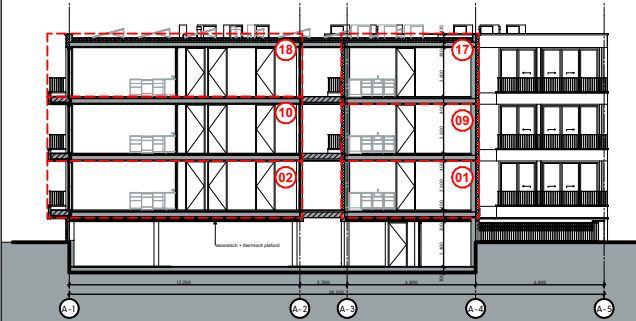

Doorsnede 2 | schaal 1:400

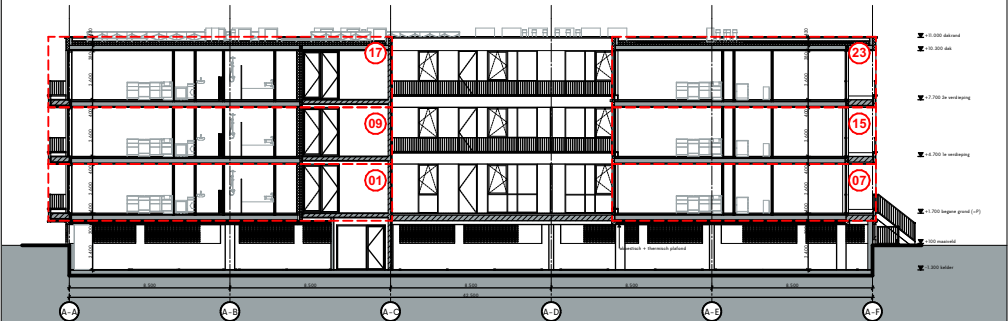


Doorsnede 4 | schaal 1:400

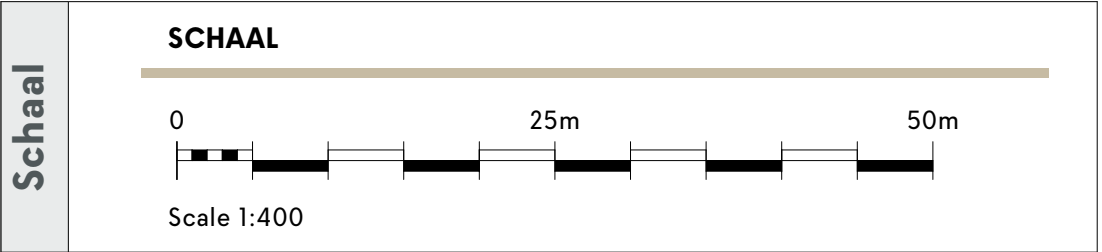

Project		Boskamer		
Opdrachtgever		-		
Adres		Landgoed de Klokkenberg te Breda		
Omschrijving				
Doorsneden				
Datum tekening:		09-01-2025		
Datum wijziging A:		Datum wijziging E:		Fatimastraat 1 4834XT, Breda
Datum wijziging B:		Datum wijziging F:		
Datum wijziging C:		Datum wijziging G:		
Datum wijziging D:		Datum wijziging H:		
Tekenaar: MRV				
Werknummer:		001		Blad: BK 1.b
Layout:		A3		
Schaal:		1:400		



lamp en
huisnummer
links of
rechts van
deur
afhankelijk
positie deur
in wand


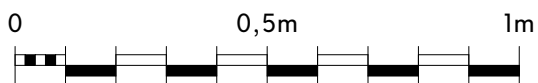


Schaal 1:15

Werknummer: -
Layout: A4
Schaal: 1:15

Blad: BK 1.c
Detailnummer:
Voordeur



Datum tekening: 09-01-2025 Datum wijziging B:
Datum wijziging A: Datum wijziging C:

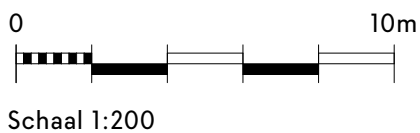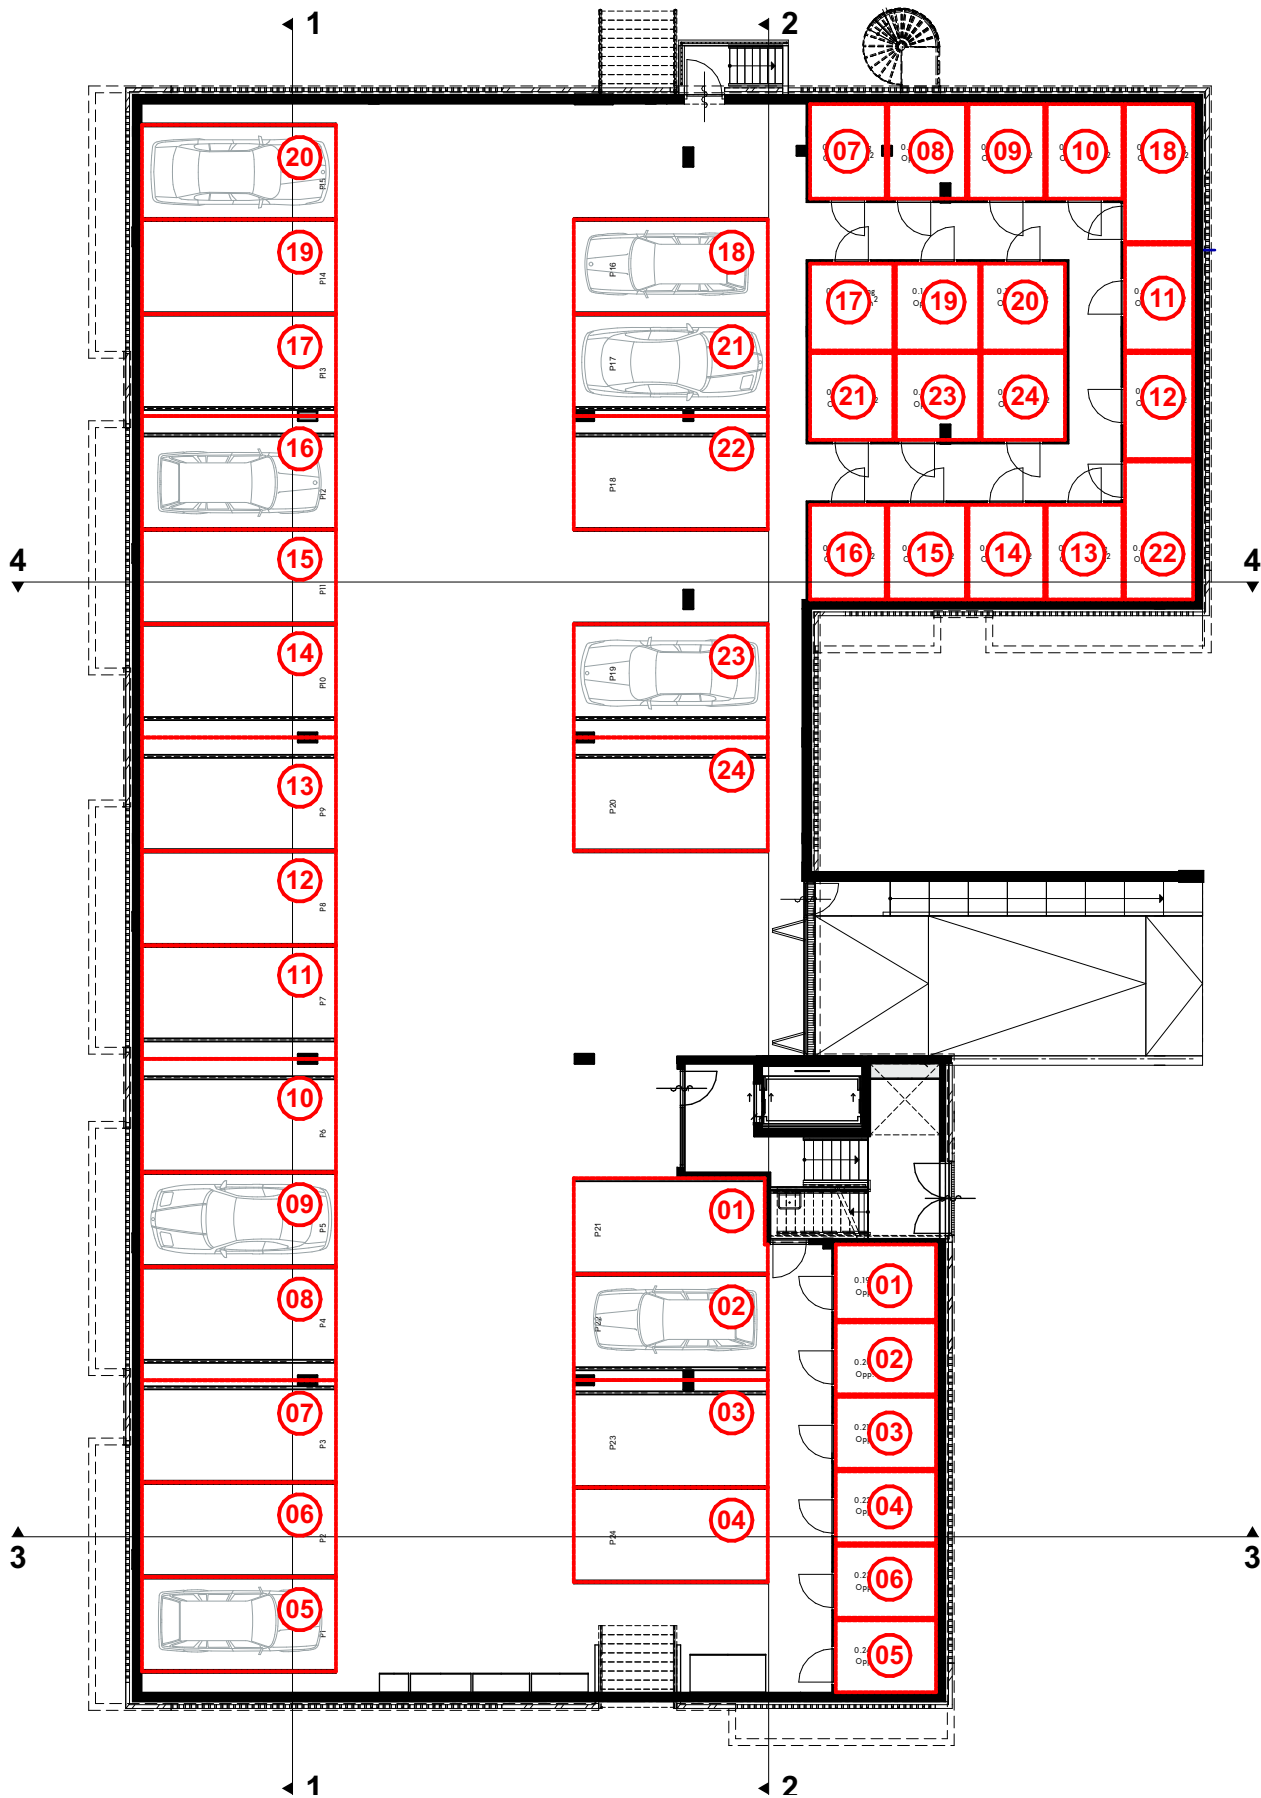




Werknummer: -
 Layout: A4
 Schaal: 1:200

Blad: BK 1.d
 Detailnummer:
Kelder

Datum tekening: 09-01-2025 Datum wijziging B:
 Datum wijziging A: Datum wijziging C:

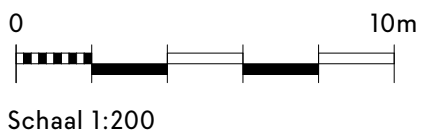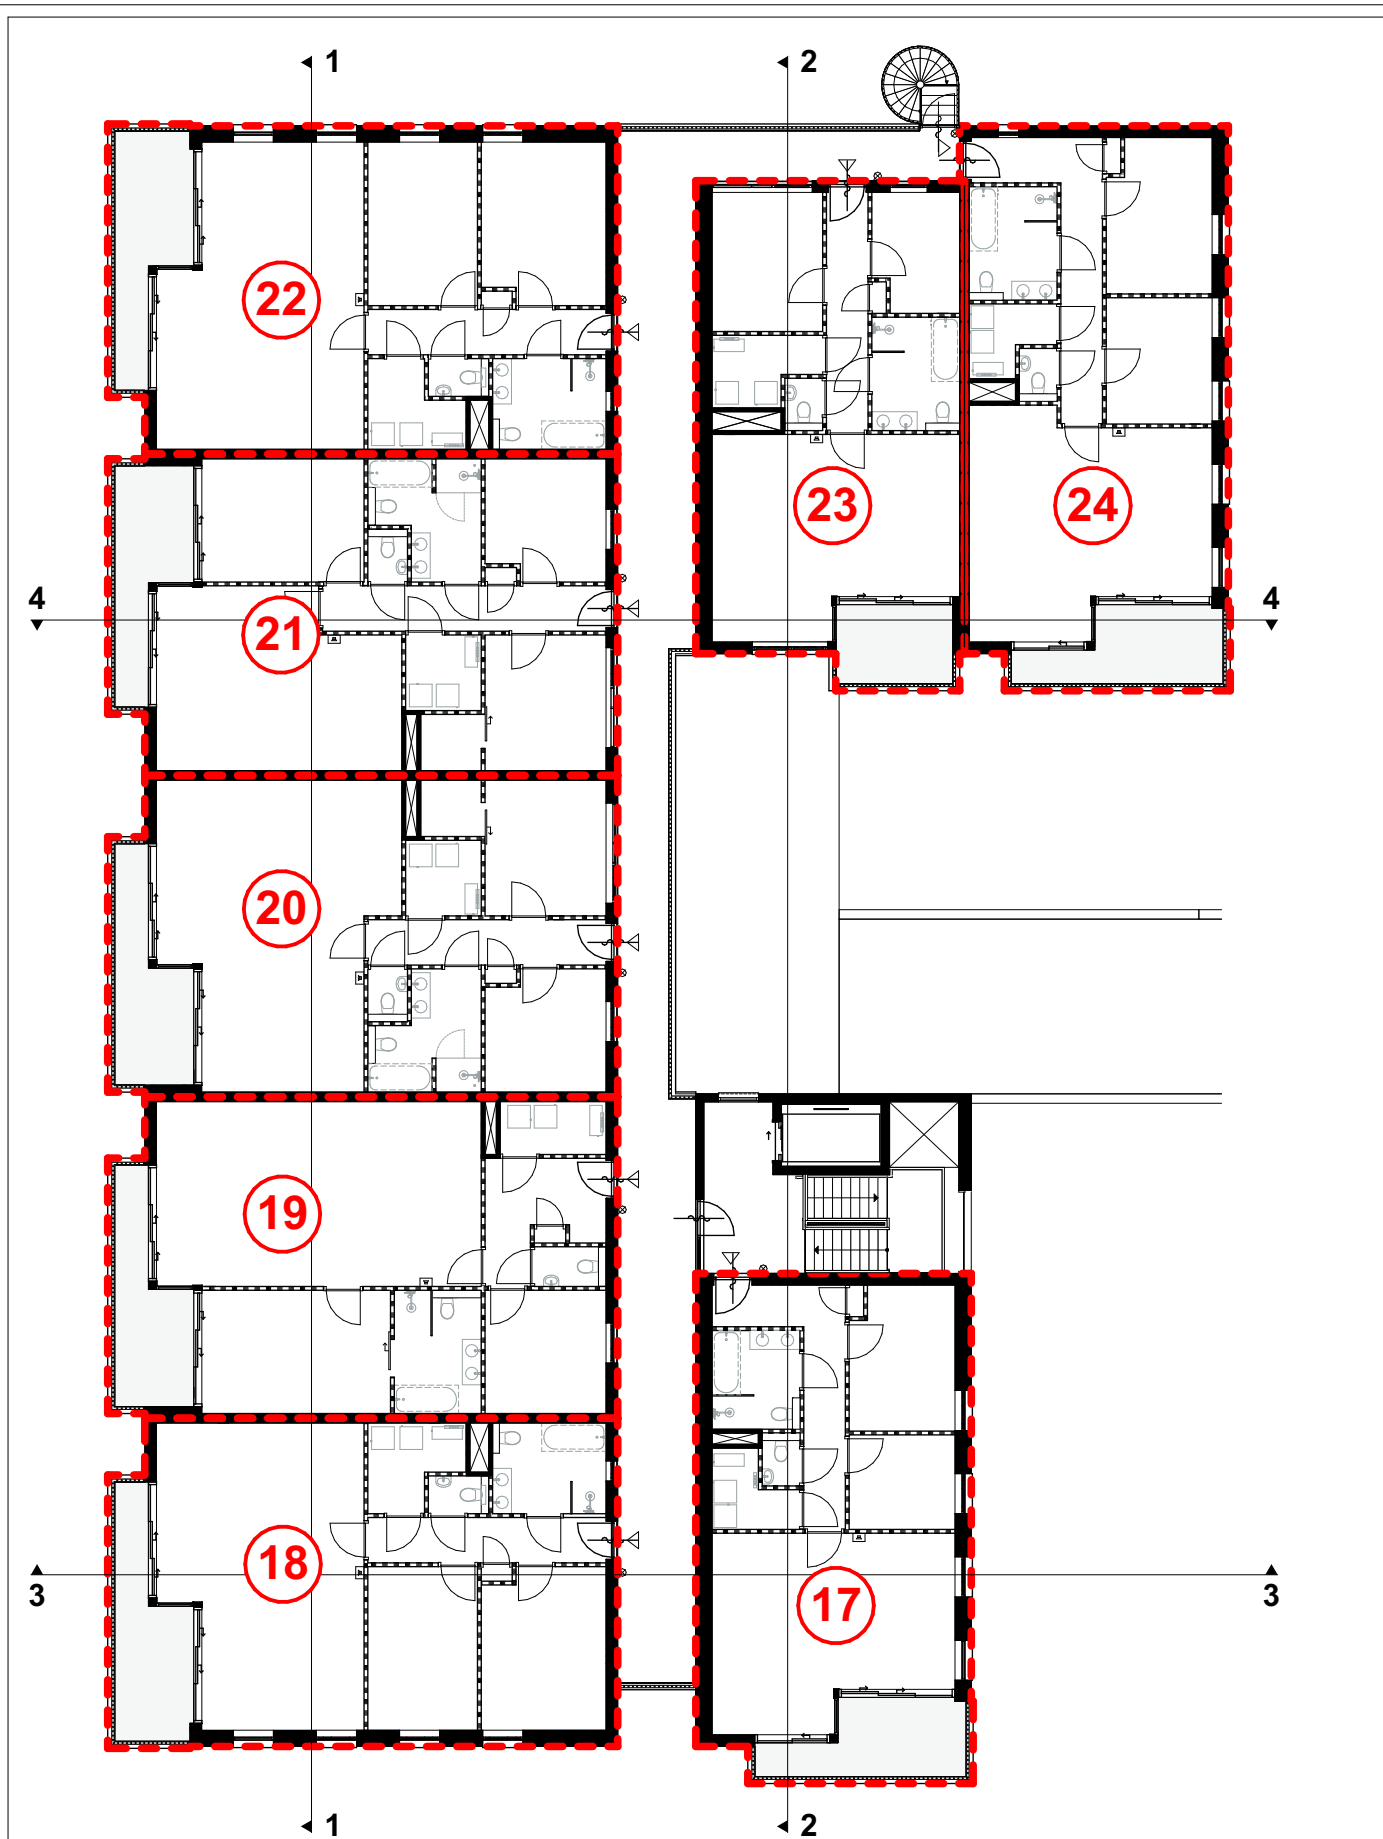

Werknummer: -	Blad: BK 1.g
Layout: A4	Detailnummer:
Schaal: 1:200	Tweede verdieping
Datum tekening: 09-01-2025	Datum wijziging B:
Datum wijziging A:	Datum wijziging C:

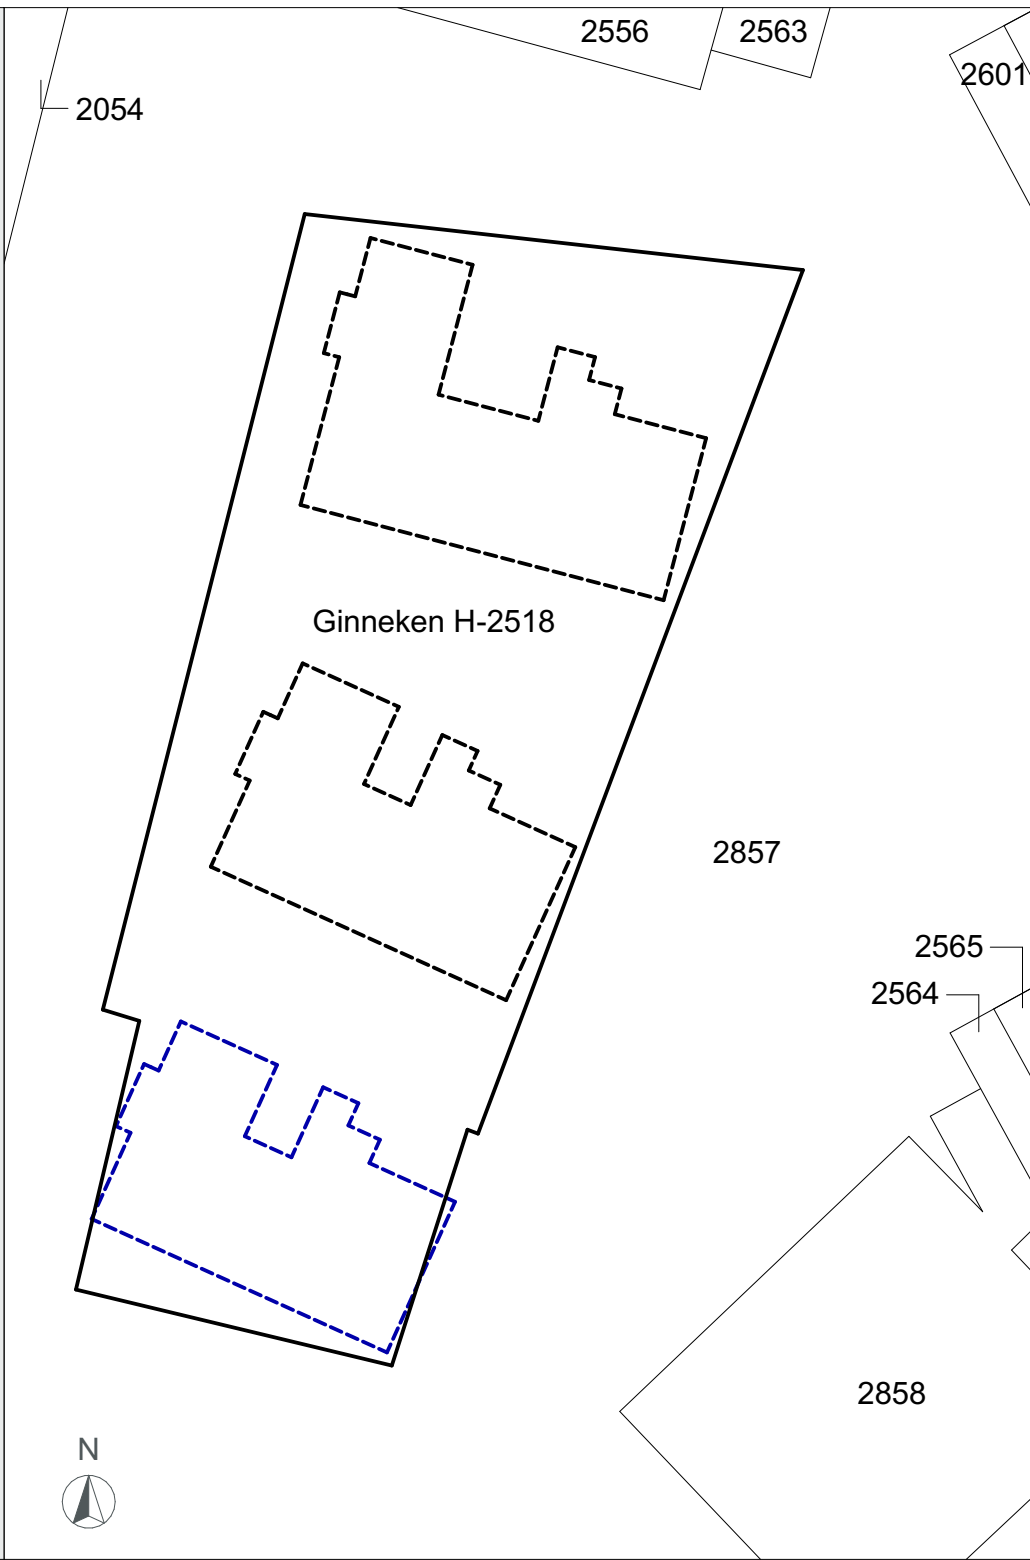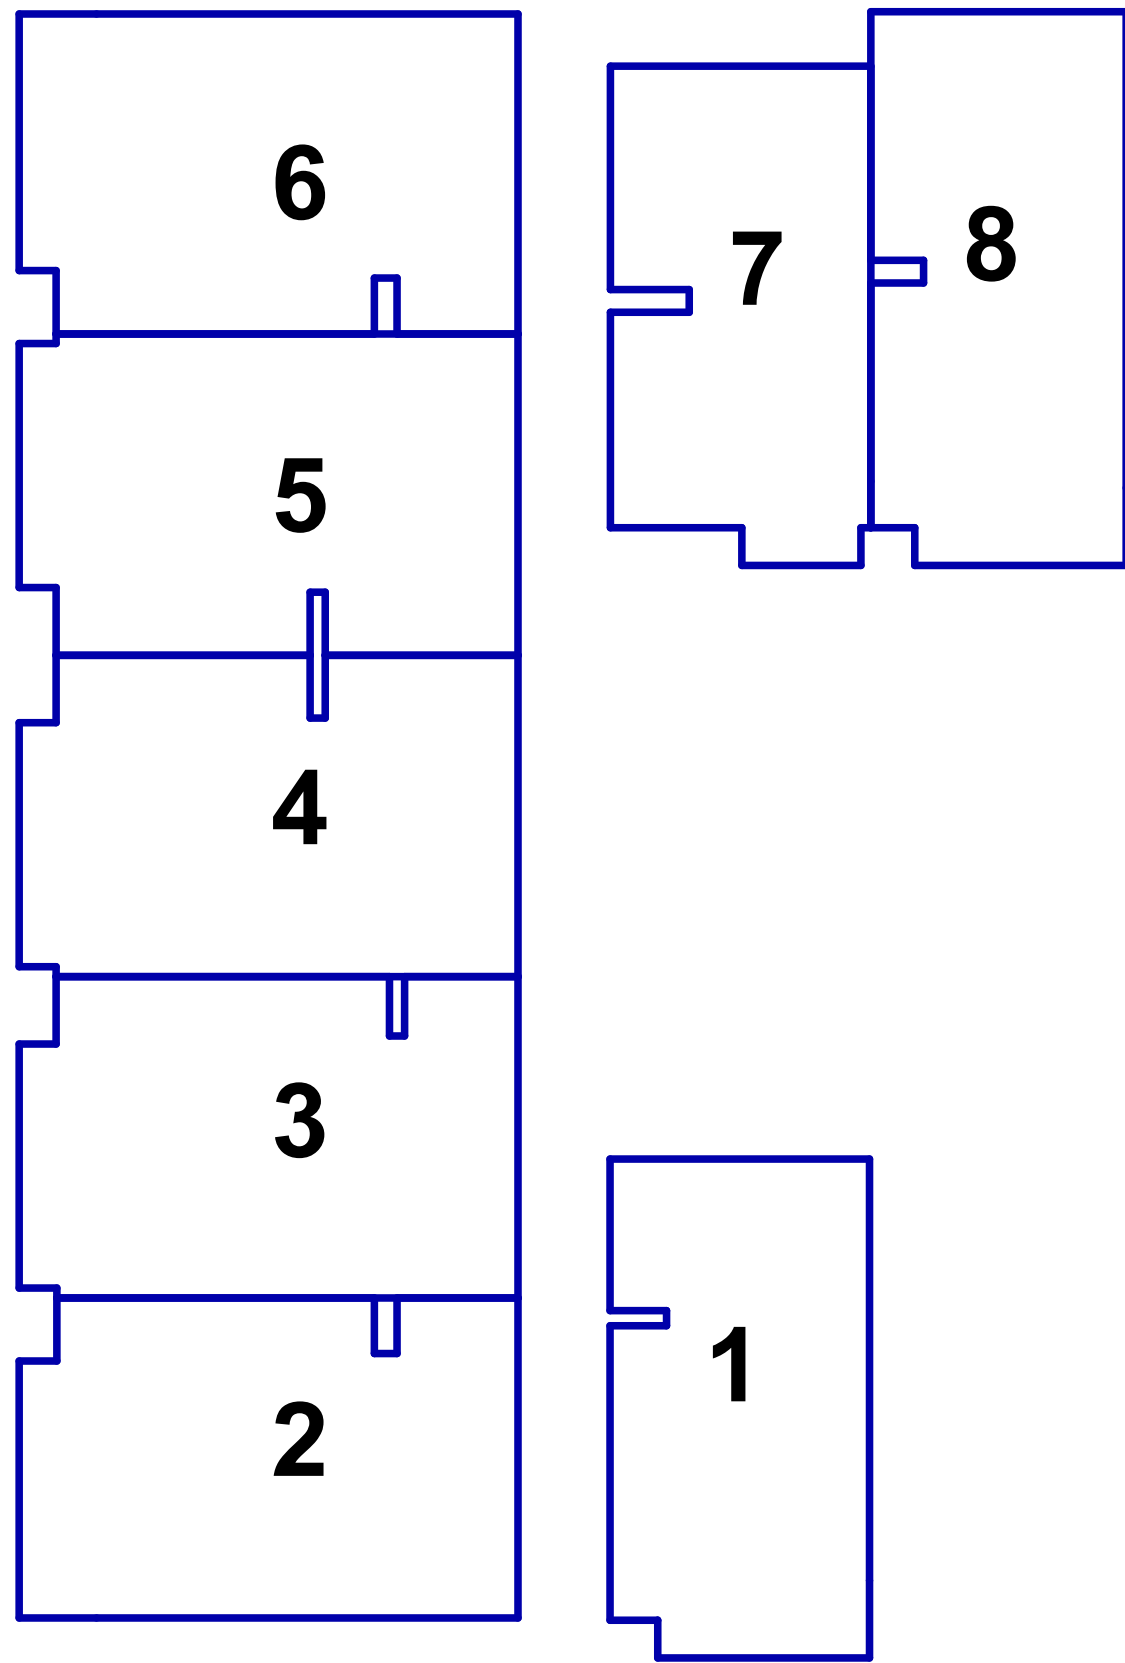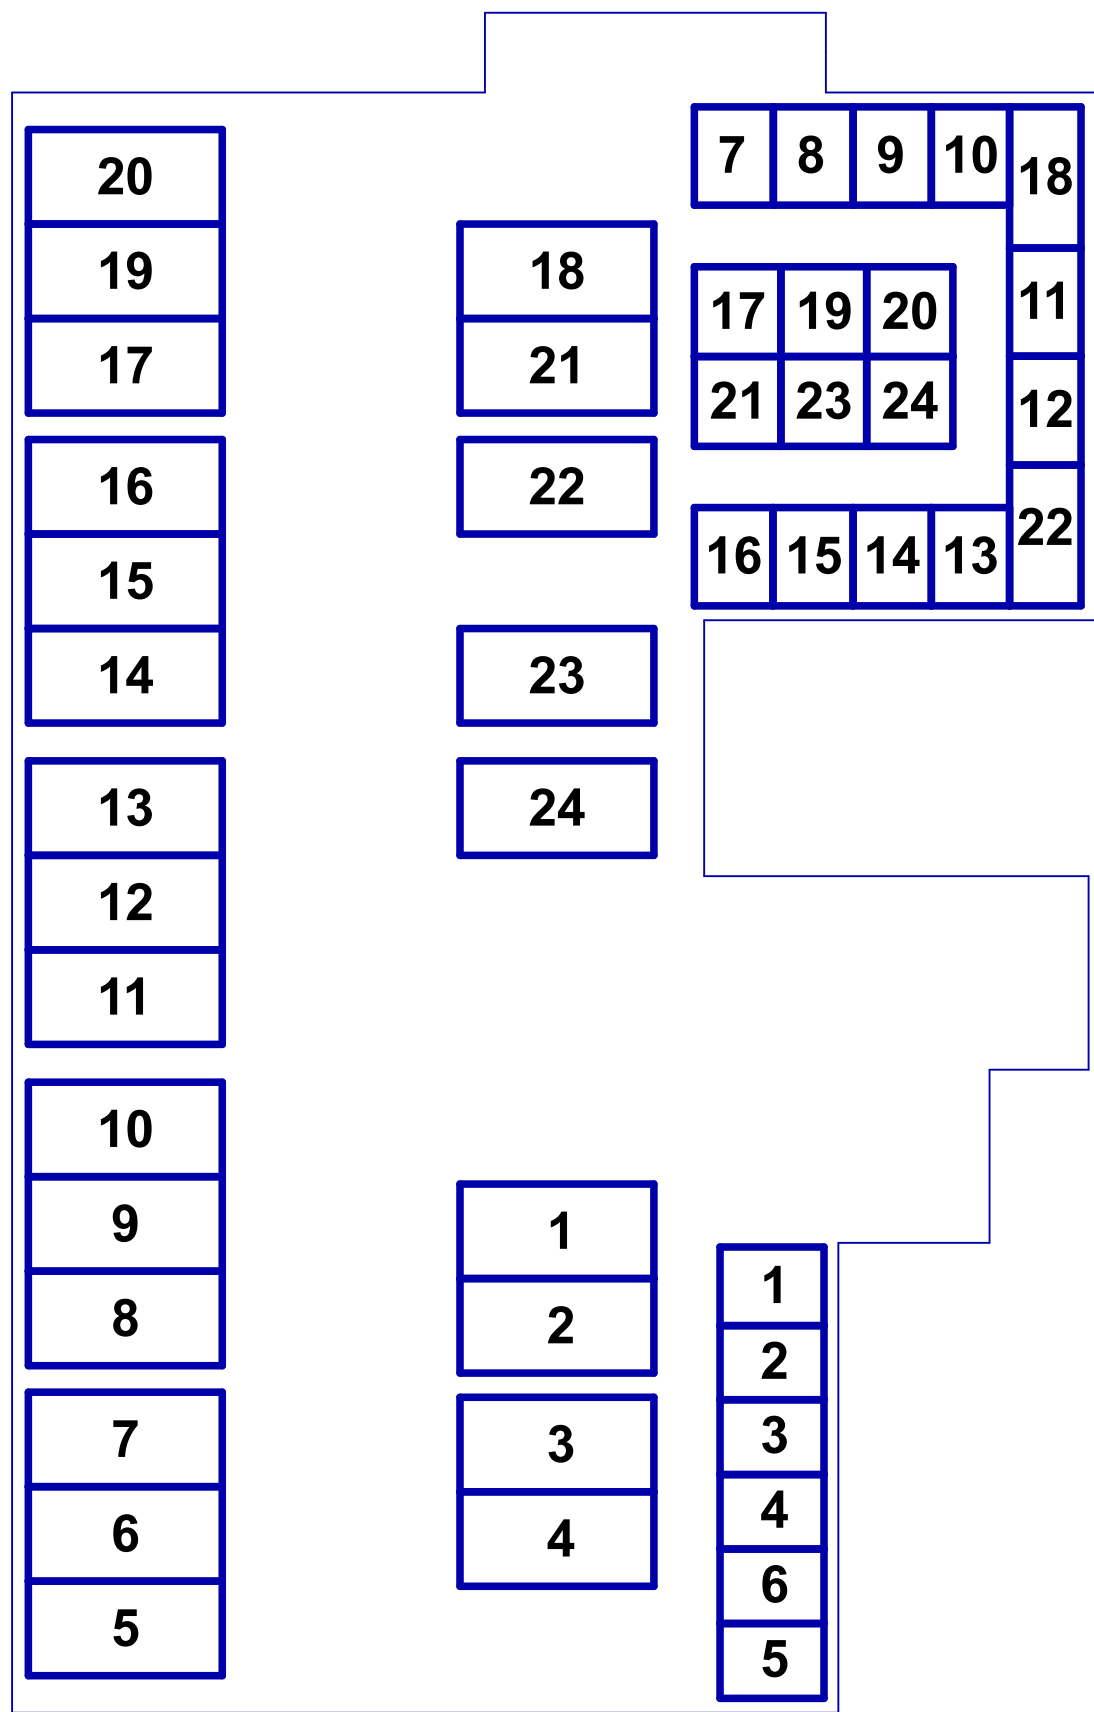

Legenda



Huidige kadastrale grens

Nieuwe perceelgrens

Nieuwe perceelsgrens
Boskamers de Beuk

Omliggende kadastrale grenzen

2860 Perceelnummers

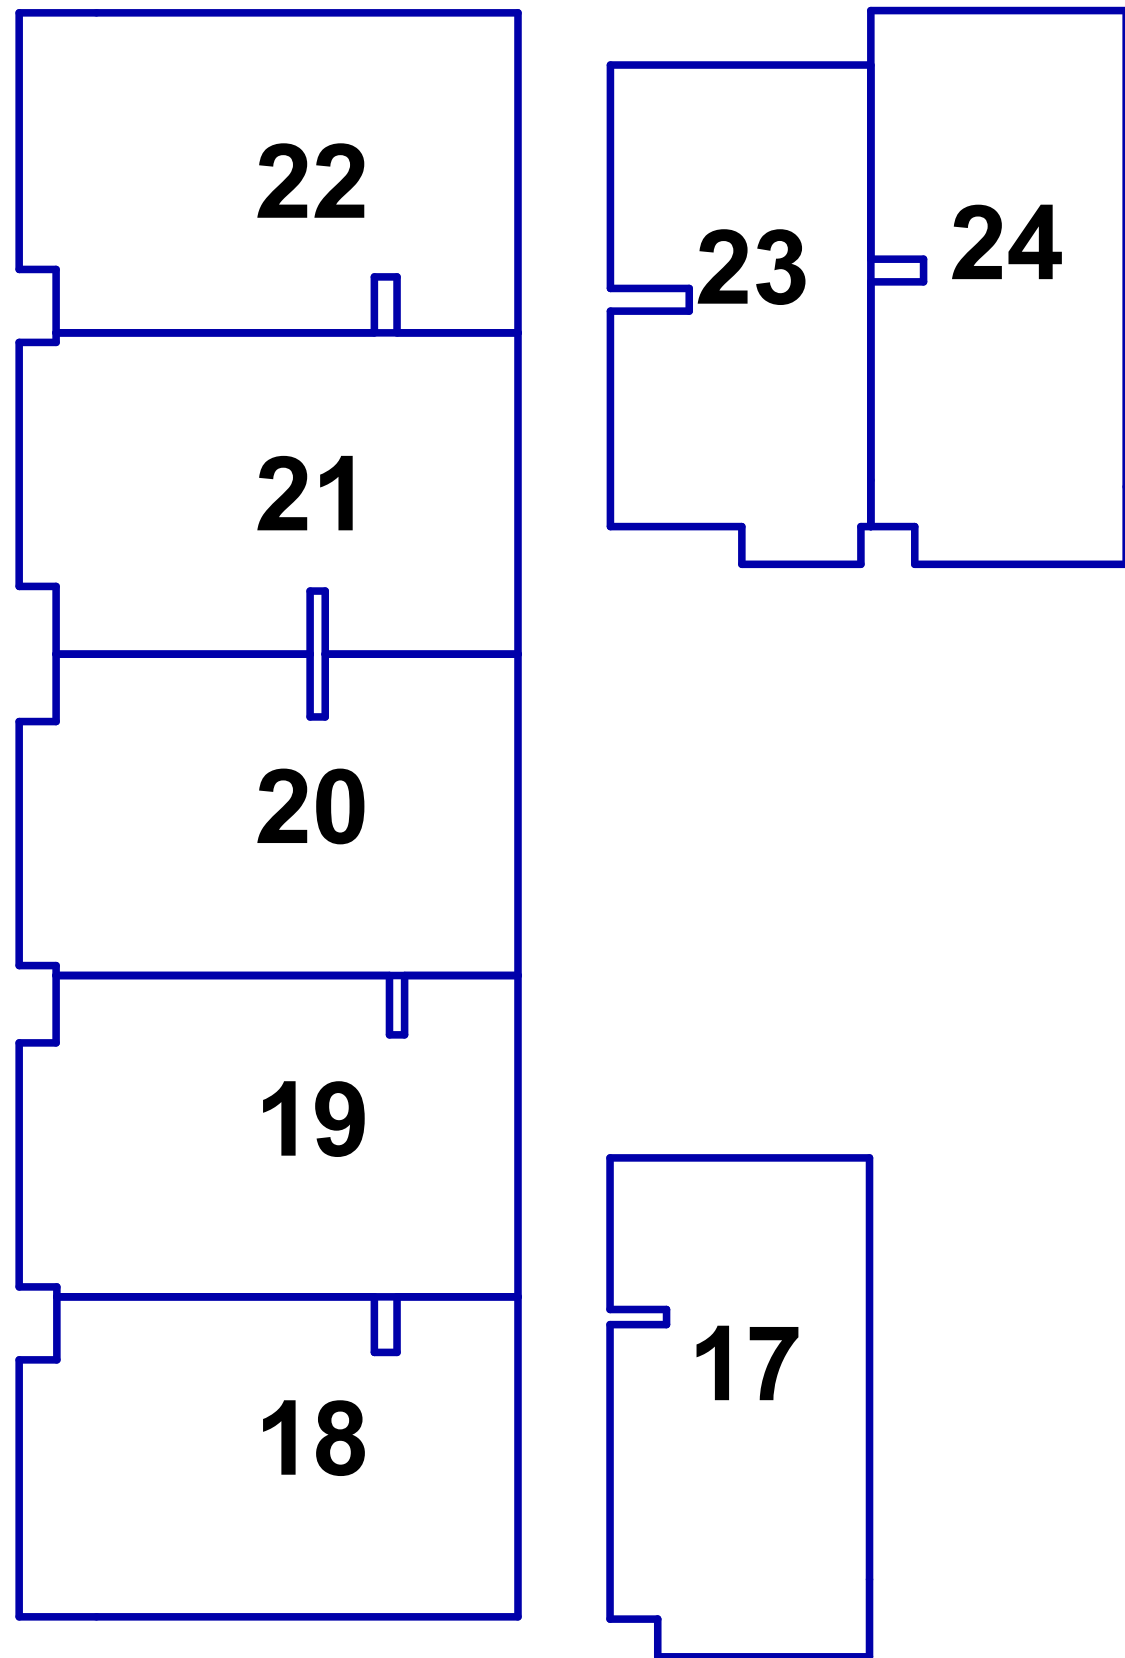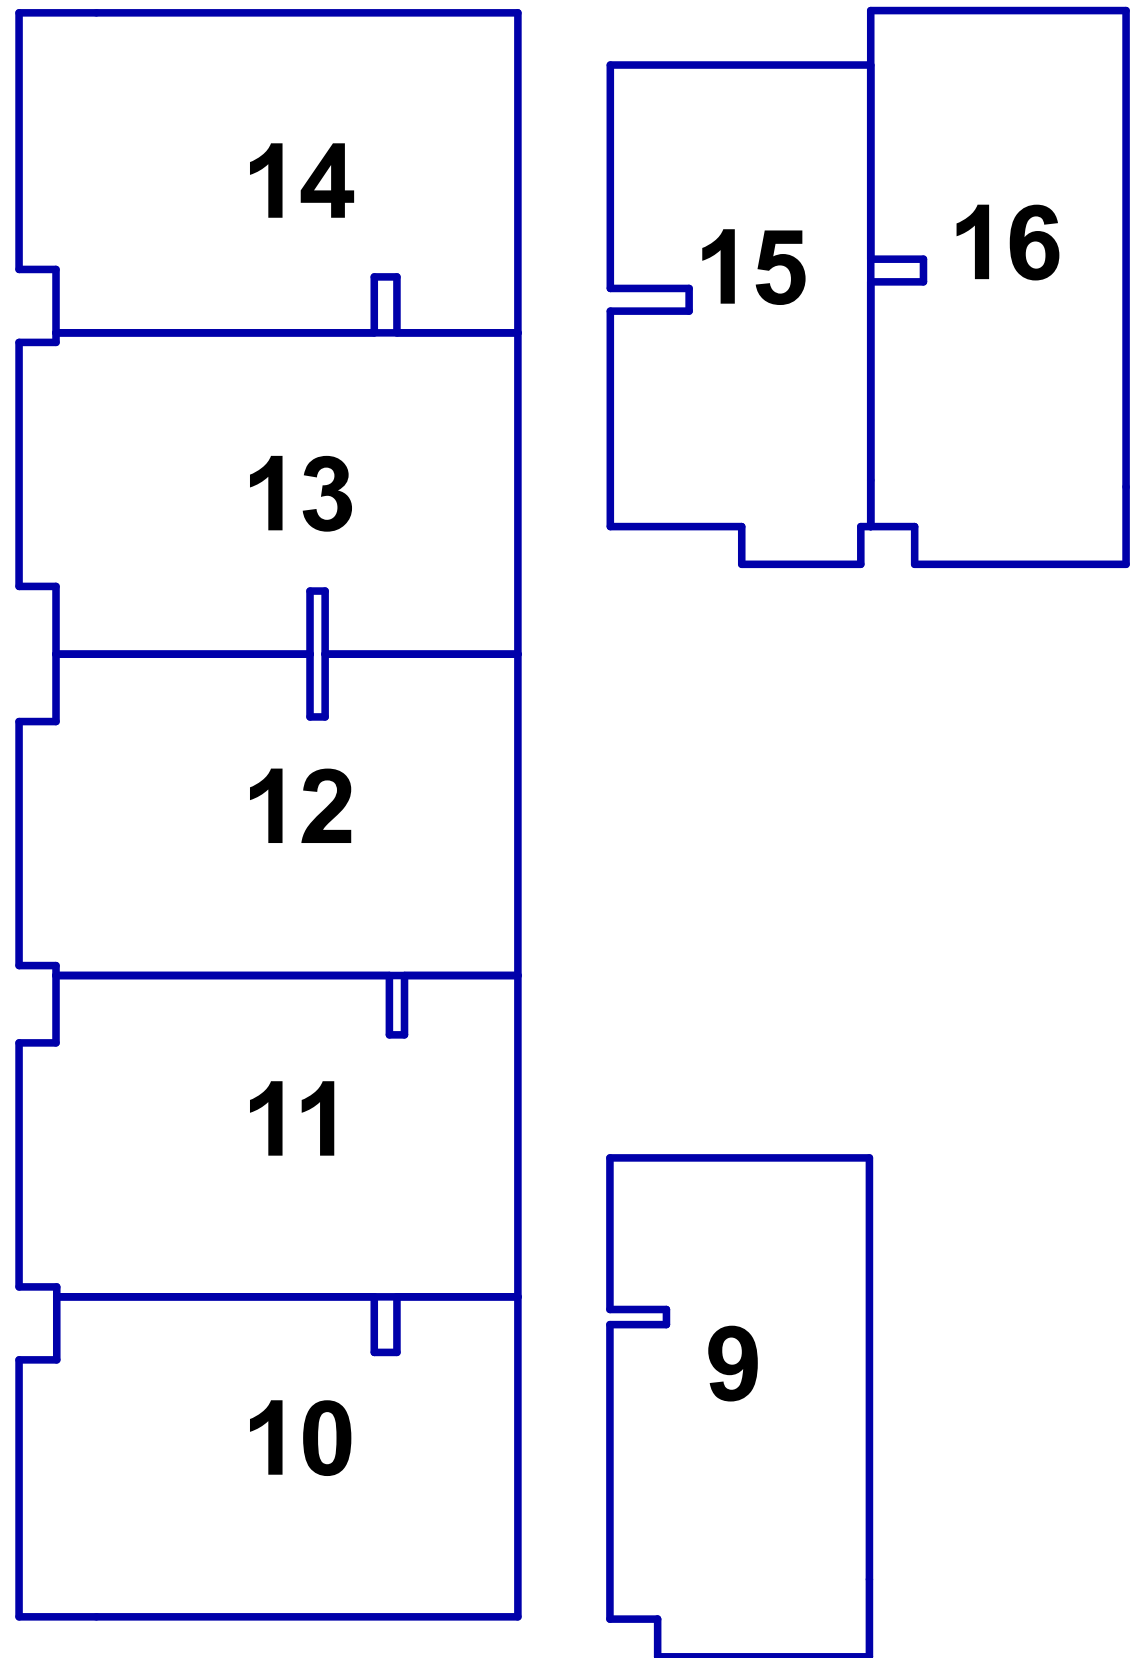

Project Boskamer		COMPAGNIE	
Opdrachtgever Adres Landgoed de Klokkenberg te Breda			
Omschrijving Splitsingstekening			
Datum tekening: 28-01-2025			
Datum wijziging A:	Datum wijziging E:	Fatimastraat 1 4834XT, Breda	Blad: BK 1.h
Datum wijziging B:	Datum wijziging F:	Werknummer: 001	
Datum wijziging C:	Datum wijziging G:	Layout: A1	
Datum wijziging D:	Datum wijziging H:	Schaal: 1:200	
Tekenaar: MRV			



Let op: Berging 16 is op de plattegrond te zien om het principe van de elektra in de berging inzichtelijk te maken. Bergingen wijken in grootte ten opzichte van elkaar af!

Berging wordt aangesloten op de meterkast van de eigen woning.



Schaal 1:20

LEGENDA

- ⌚ Schakelaar
- Y WCD geaard
- ⊗ Lichtpunt

Werknummer: -
Layout: A4
Schaal: 1:20

Blad: BK 1.j
Detailnummer:
elektra berging

Datum tekening: 24-01-2025
Datum wijziging A:

Datum wijziging B:
Datum wijziging C: