


24

24

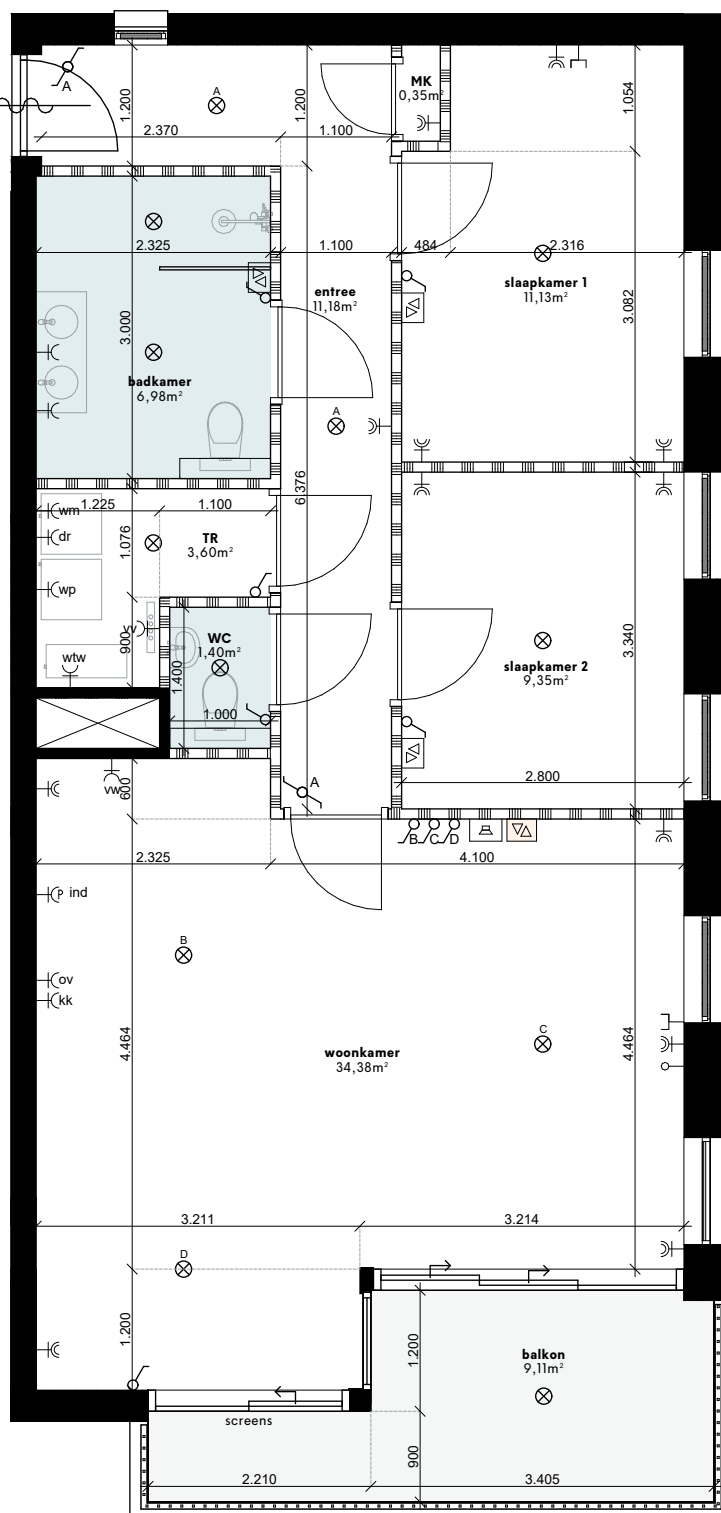

INFORMATIE

Bouwnummer:	24
Woning:	81m ²
Balkon:	9m ²
Berging:	5m ²

LEGENDA

- Schakelaar - Hotelschakelaar - Loze leiding - Plafond centraaldoos (lichtpunt) - Data aansluiting - Wandlamp - Naregeling (hoofdthermostaat in woonkamer) - Intercom - Warmtepomp - Positie Wasmachine/droger - WCD geaard op aparte groep	- Dubbele geaard WCD - WCD koelkast - WCD oven - Perilex WCD inductiekookplaat - Dubbele WCD wasmachine /droger - Vaatwasser - Warmte Terug Win installatie - Verdeler Vloerverwarming - Sanitaire ruimte - Lichte scheidingwand - Schacht, kolom, scheidingwand naar buiten / gang / naast gelegen appartement
---	---

0 2,5m 5m


Schaal 1:75

Werknummer:	-	Blad: BK 1/24
Layout:	A4	Detailnummer:
Schaal:	1:75	Appartement 24
Datum tekening:	09-01-2025	Datum wijziging B:
Datum wijziging A:		Datum wijziging C:


* Ventielen toe- en afvoer: Positie en aantallen nader te bepalen door installateur

COMPAGNIE
VASTGOEDONTWIKKELING


Gallerij noord | schaal 1:400

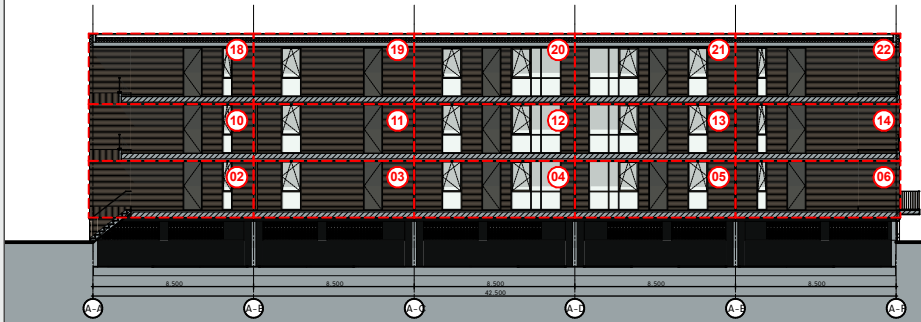


Noordgevel | schaal 1:400

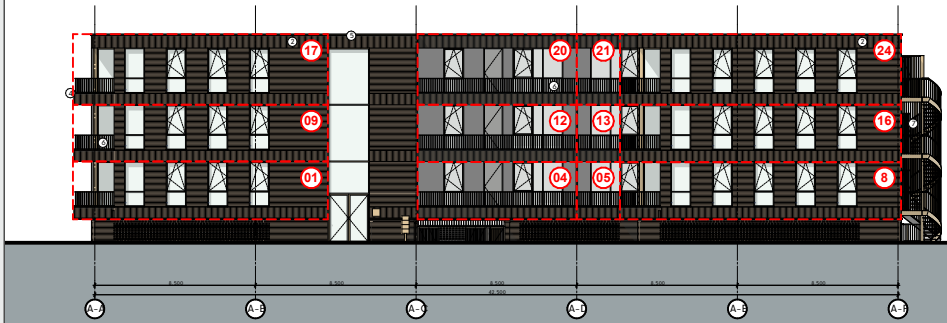


Zuidgevel | schaal 1:400

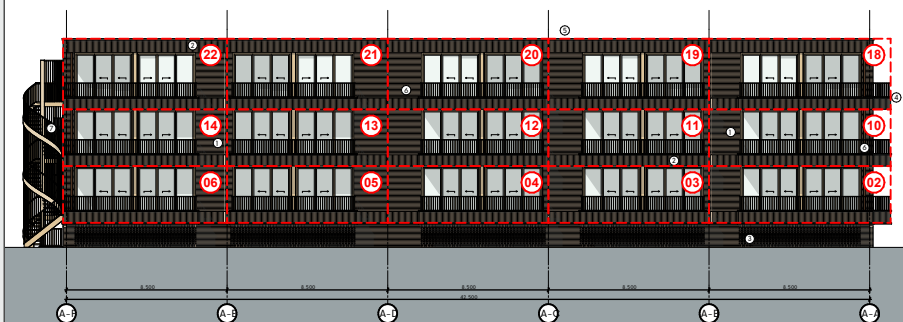


Tussengevel west | schaal 1:400

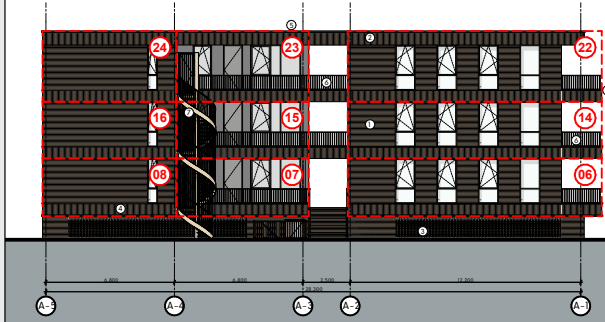


Tussengevel oost | schaal 1:400

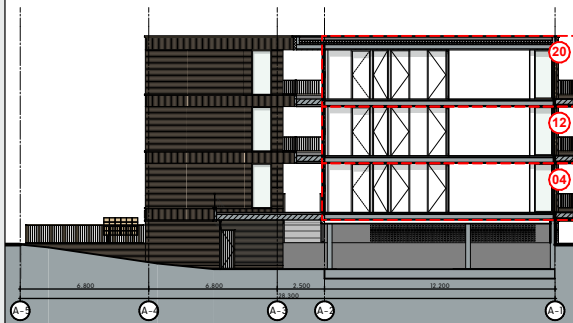

Oostgevel | schaal 1:400

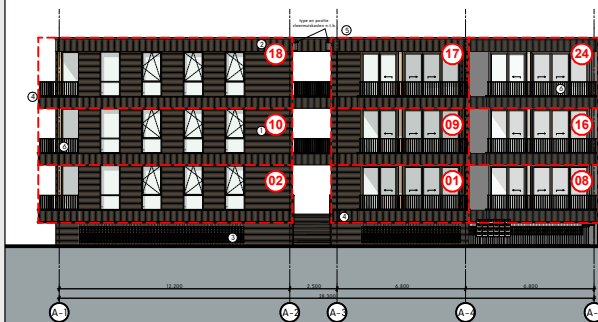


Westgevel | schaal 1:400

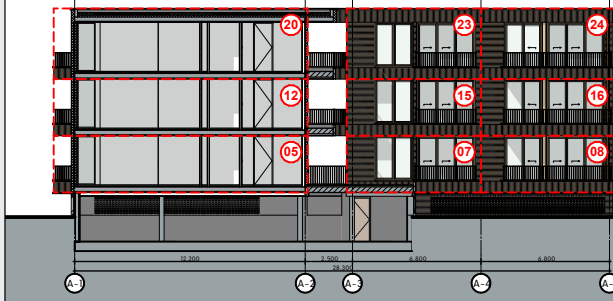

Schaal

SCHAAL

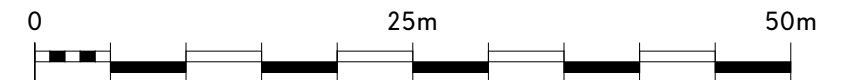

Scale 1:400

Project Boskamer
Opdrachtgever -
Adres Landgoed de Klokkenberg te Breda

Omschrijving
Gevelaanzichten

Datum tekening: 09-01-2025

Datum wijziging A:	Datum wijziging E:
Datum wijziging B:	Datum wijziging F:
Datum wijziging C:	Datum wijziging G:
Datum wijziging D:	Datum wijziging H:
Tekenaar: MRV	

Fatimastraat 1
4834XT, Breda


Werknummer: 001
Layout: A3
Schaal: 1:400

COM
PAG
NIE


Blad:

BK 1.a


Doorsnede 1 | schaal 1:400

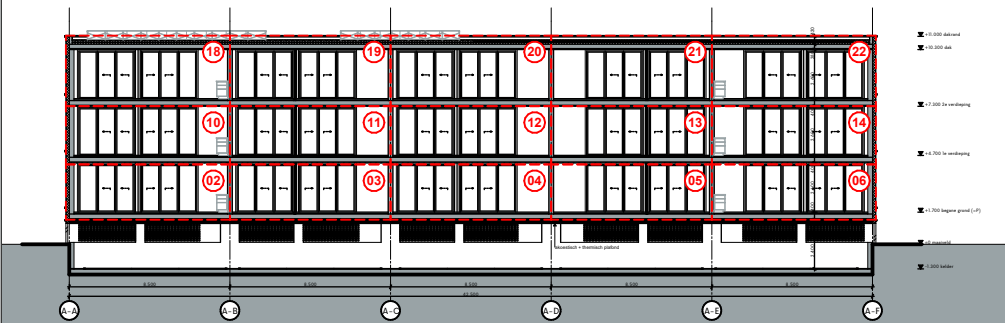



Doorsnede 3 | schaal 1:400

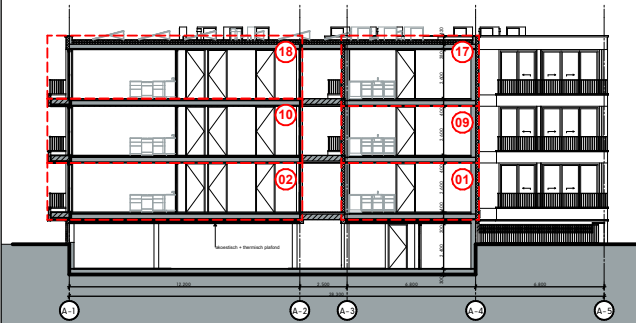




Doorsnede 2 | schaal 1:400

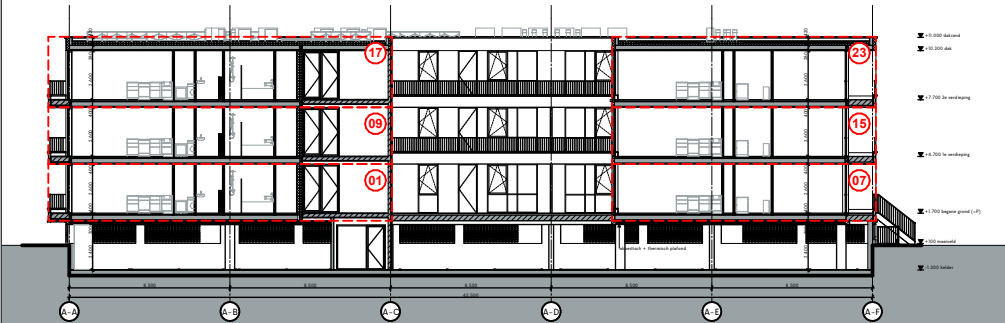


Doorsnede 4 | schaal 1:400

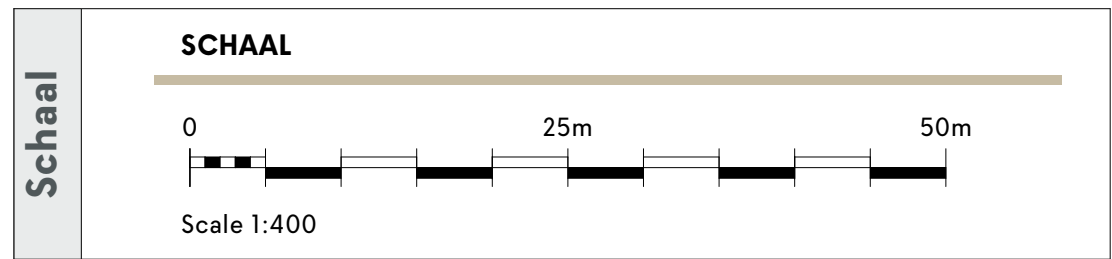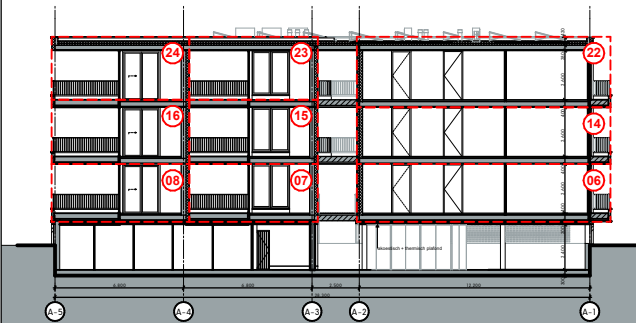

Project		Boskamer		COMPAGNIE
Opdrachtgever		-		
Adres		Landgoed de Klokkenberg te Breda		
Omschrijving				
Doorsneden				
Datum tekening:		09-01-2025		
Datum wijziging A:		Datum wijziging E:		Fatimastraat 1 4834XT, Breda
Datum wijziging B:		Datum wijziging F:		
Datum wijziging C:		Datum wijziging G:		
Datum wijziging D:		Datum wijziging H:		
Tekenaar: MRV				
Werknummer:		001		Blad: BK 1.b
Layout:		A3		
Schaal:		1:400		

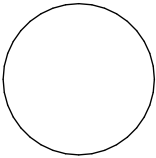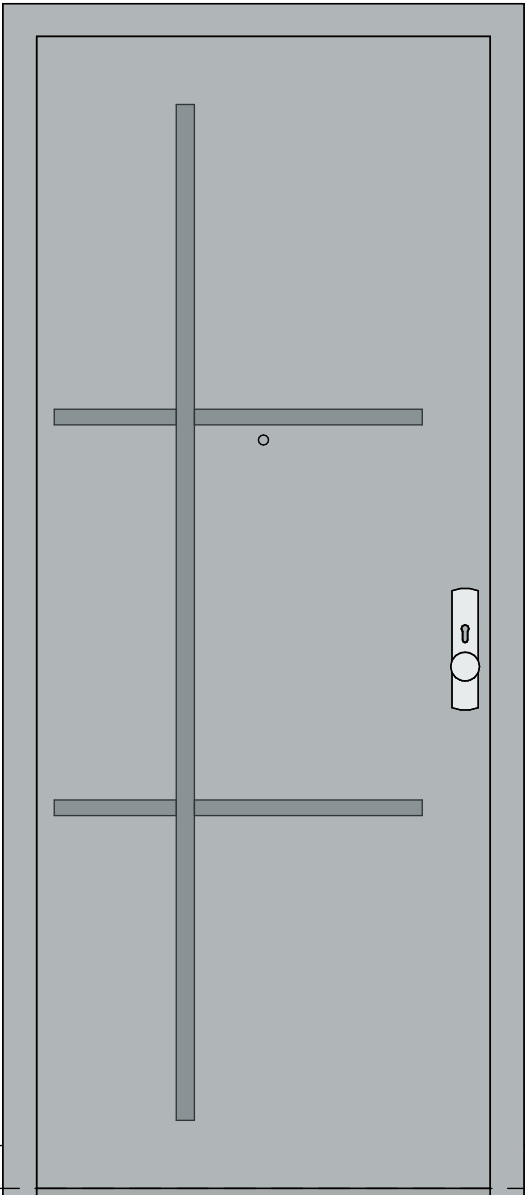
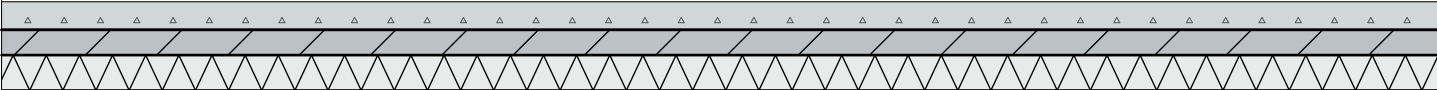


lamp en
huisnummer
links of
rechts van
deur
afhankelijk
positie deur
in wand

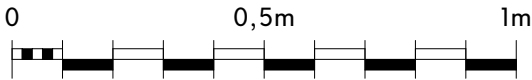

Schaal 1:15



Werknummer: -	Blad: BK 1.c
Layout: A4	Detailnummer:
Schaal: 1:15	Voordeur
Datum tekening: 09-01-2025	Datum wijziging B:
Datum wijziging A:	Datum wijziging C:

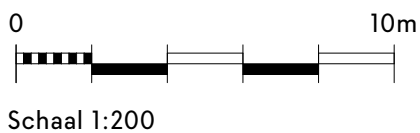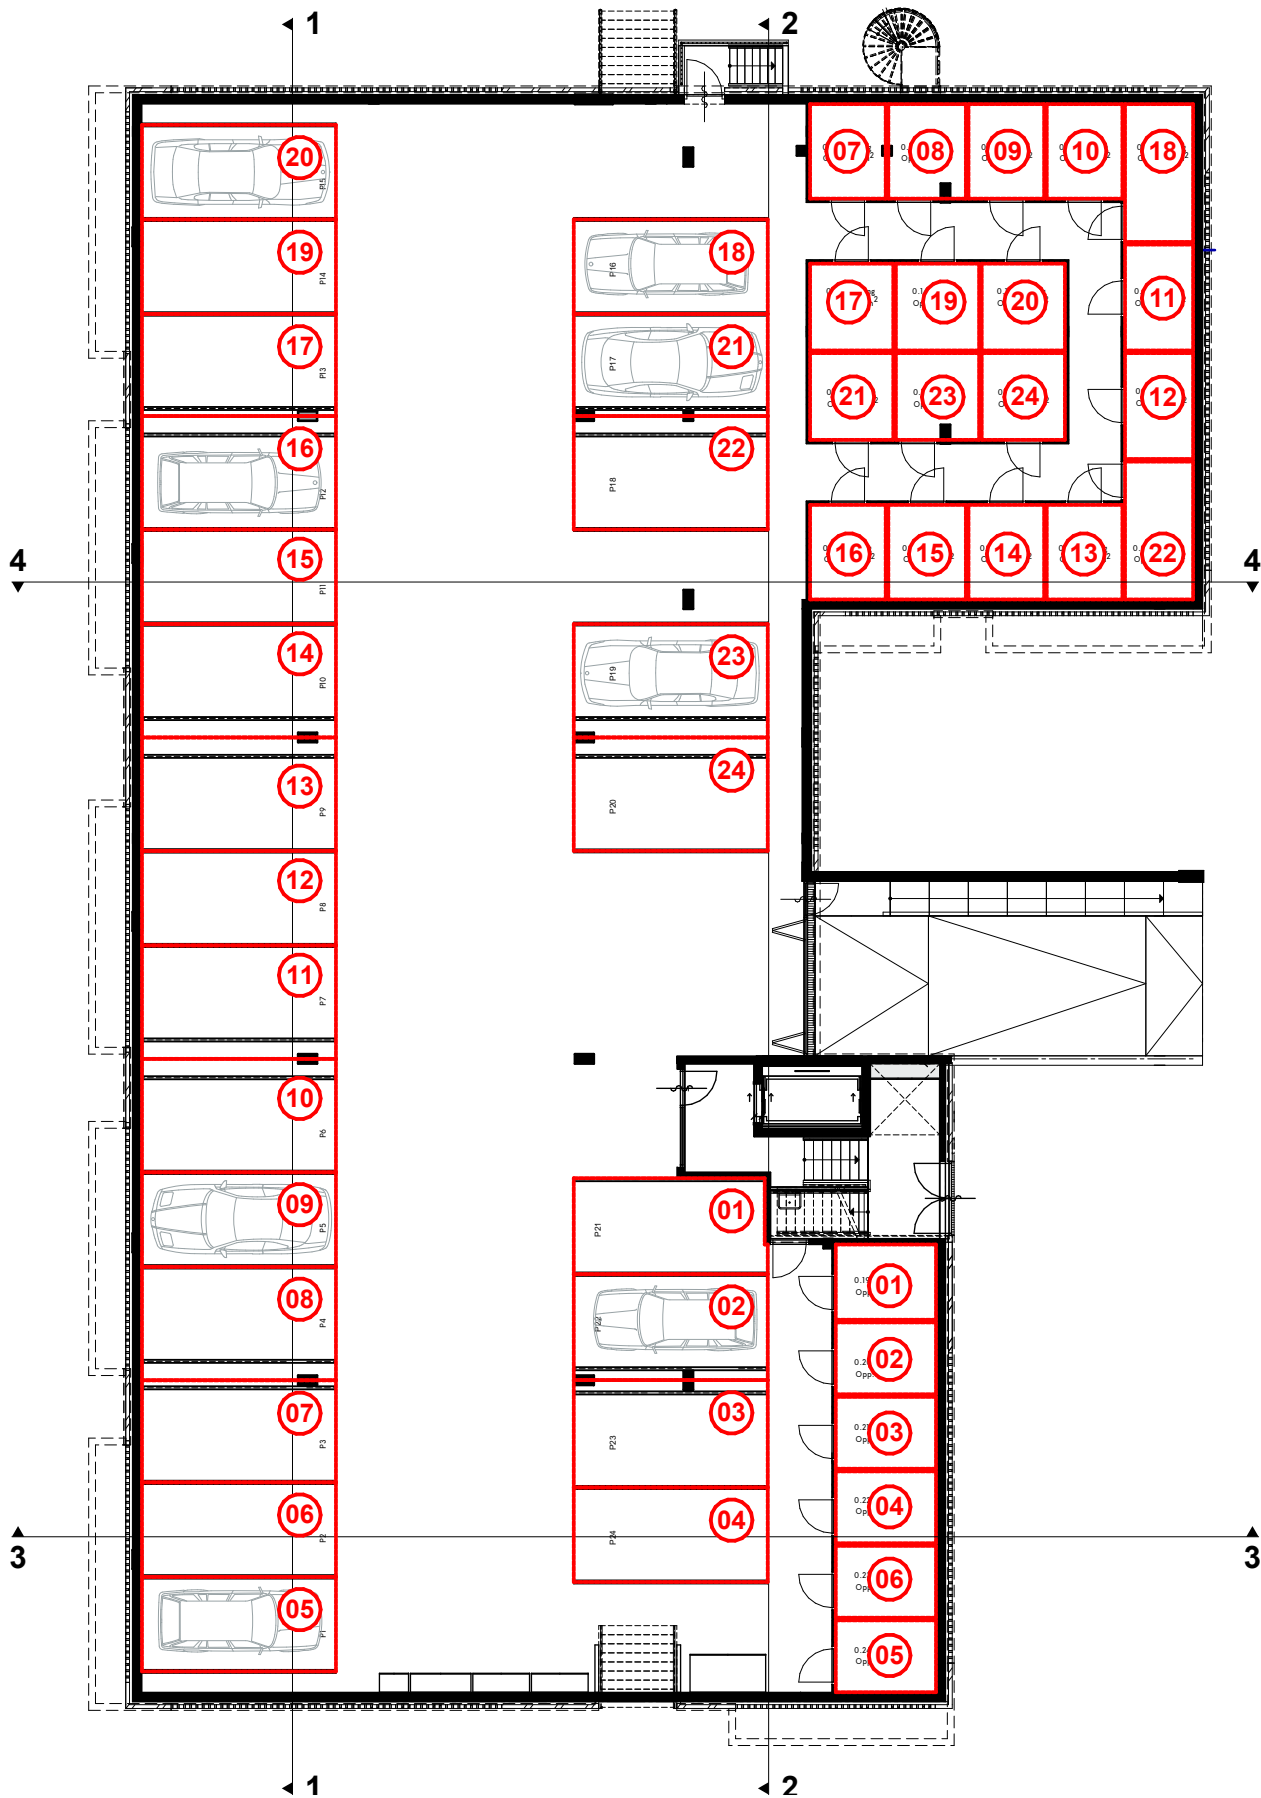

Werknummer: -
 Layout: A4
 Schaal: 1:200

Blad: BK 1.d
 Detailnummer:
Kelder

Datum tekening: 09-01-2025 Datum wijziging B:
 Datum wijziging A: Datum wijziging C:

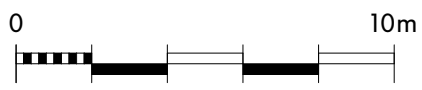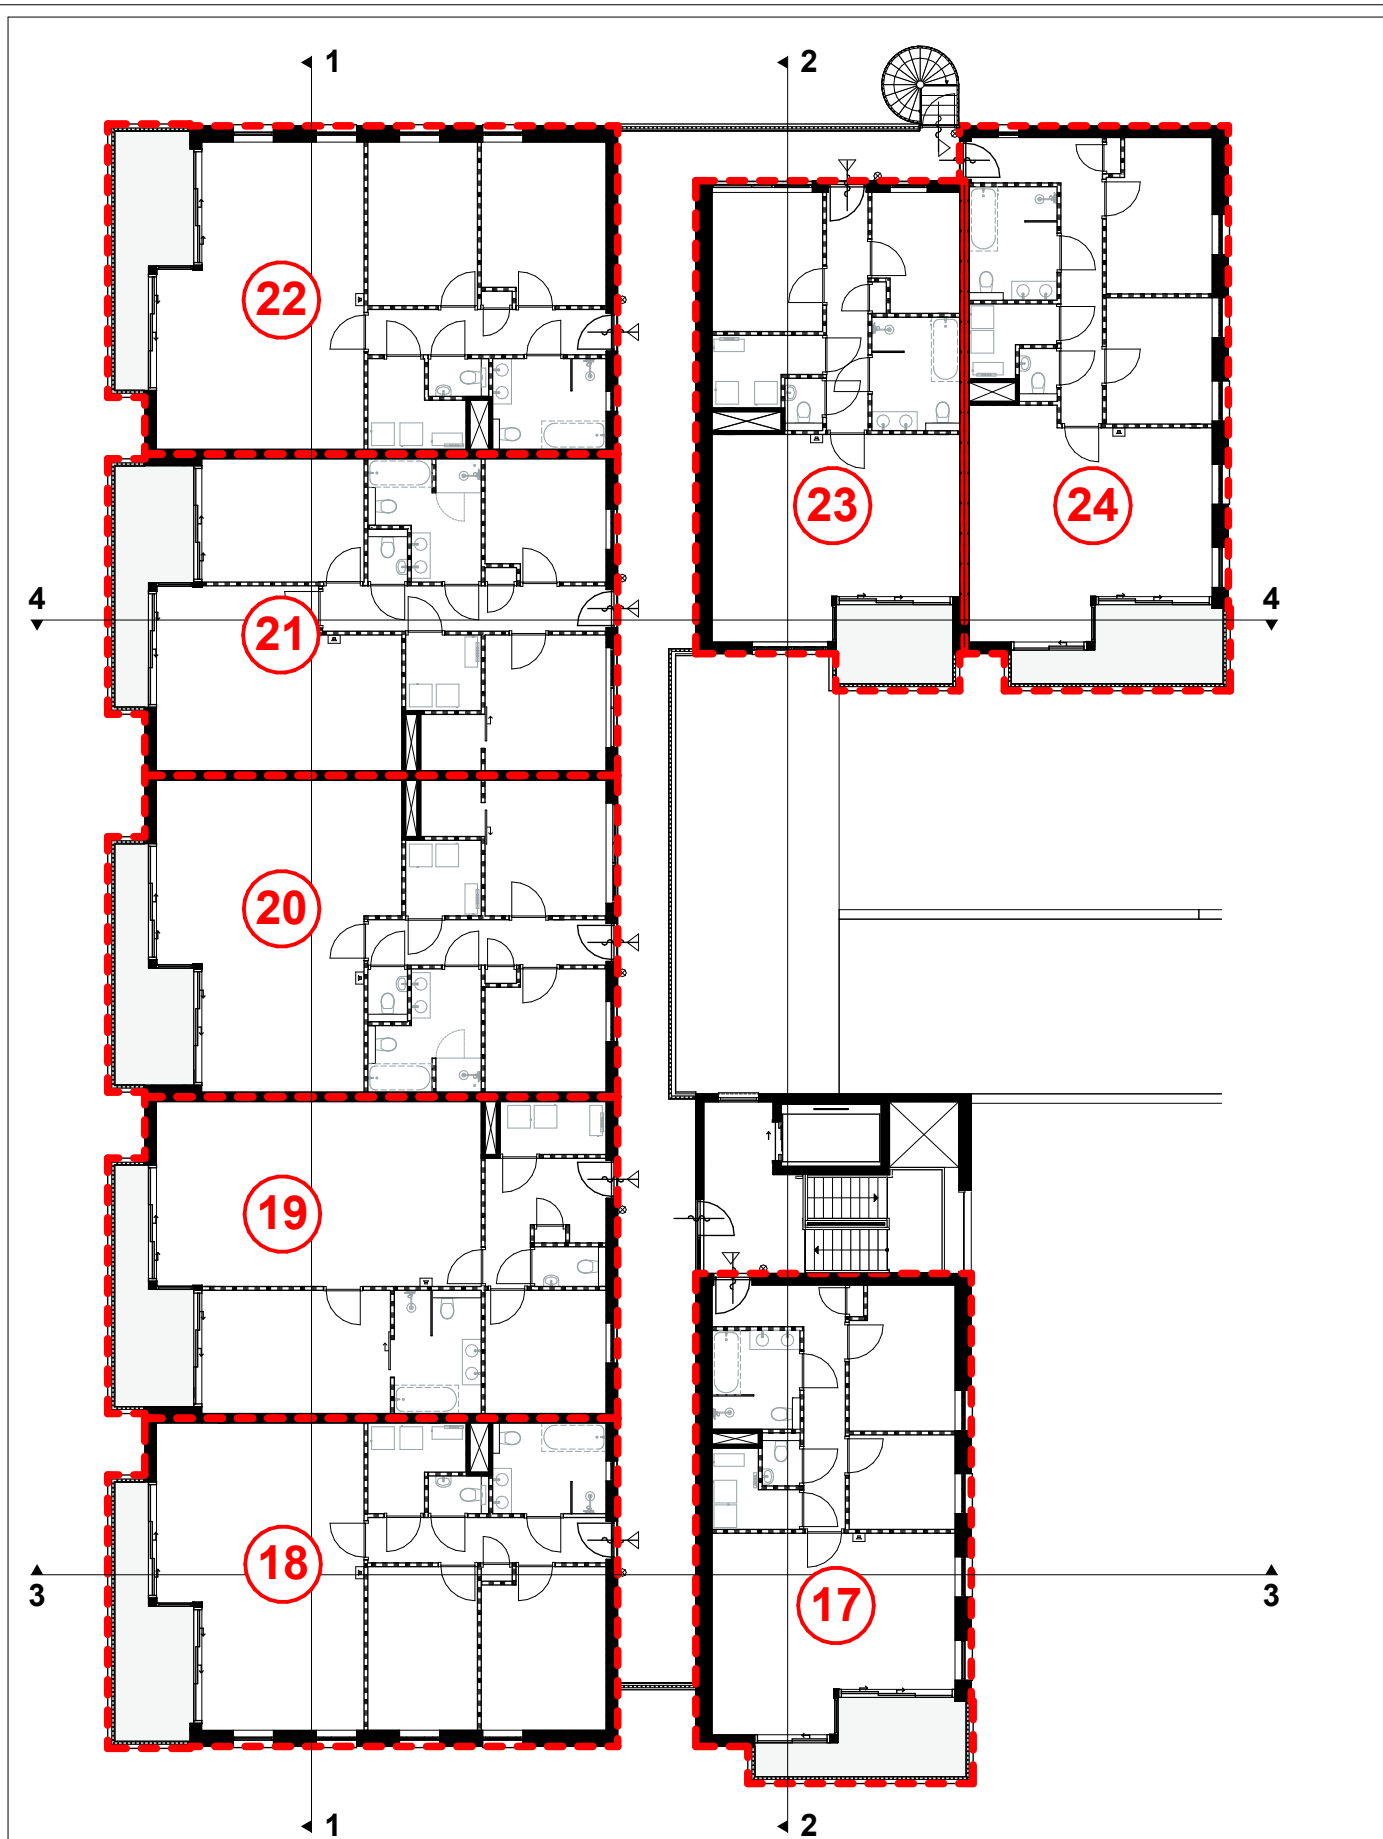

Schaal 1:200


Werknummer: -
Layout: A4
Schaal: 1:200

Blad: BK 1.g
Detailnummer:
Tweede verdieping


Datum tekening: 09-01-2025
Datum wijziging A:

Datum wijziging B:
Datum wijziging C:

Plattegrond keldervloer | schaal 1:200

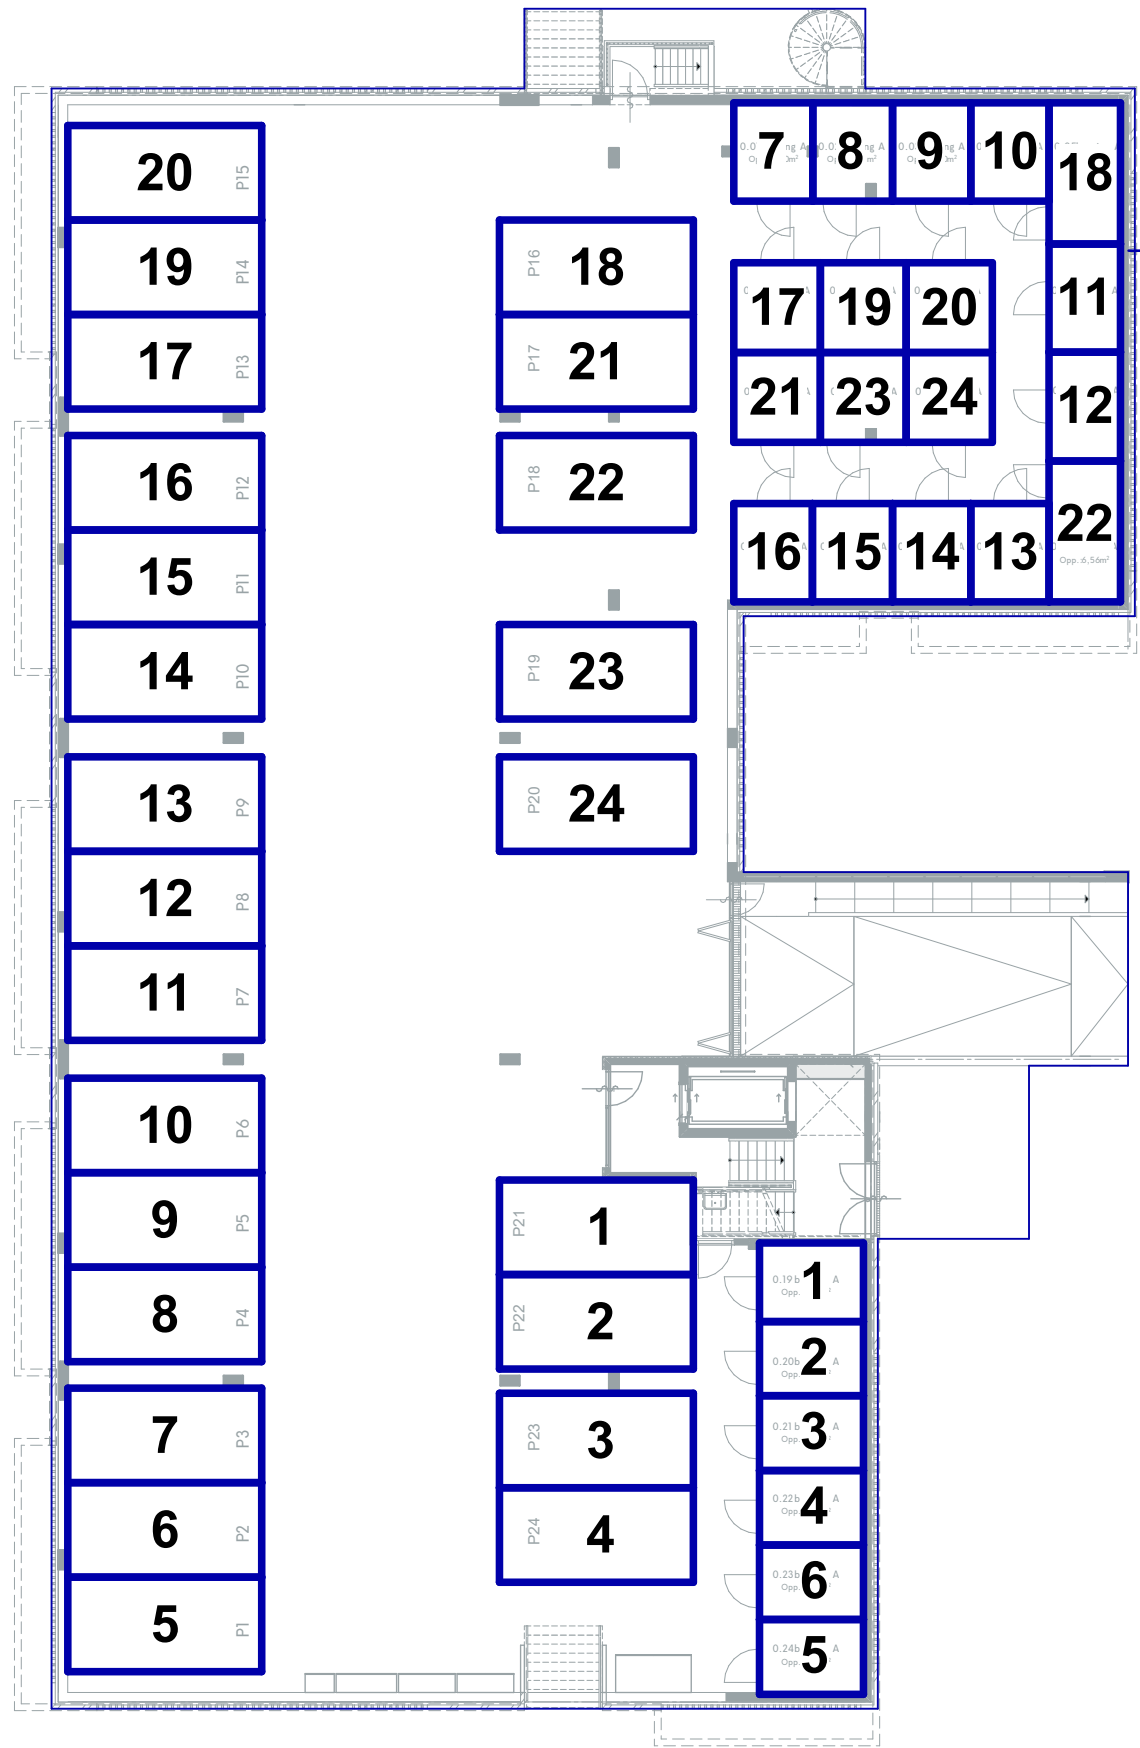

Plattegrond begane grond | schaal 1:200

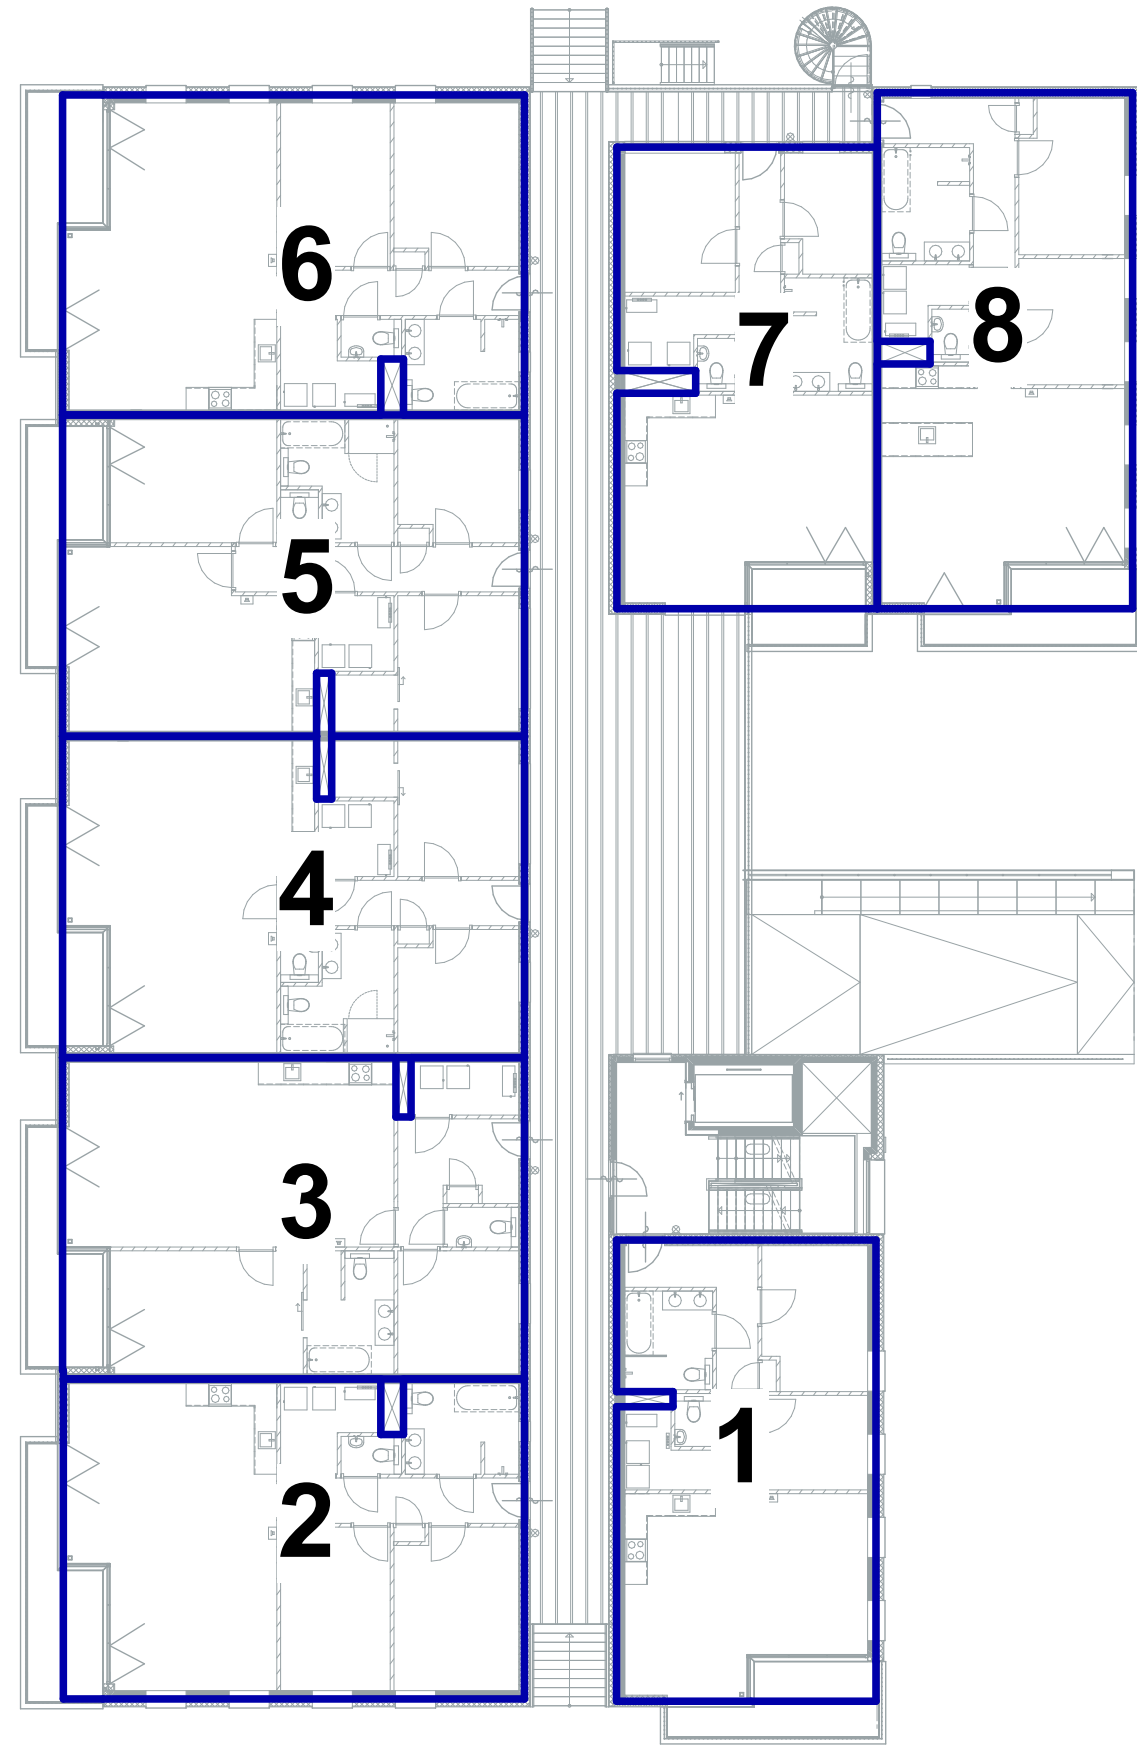


Situatie | 1:1000



Legenda

- Voorlopige kadastrale grens
- Nieuwe perceelgrens
- 2860 Perceelnummers
- Nieuw perceel
- Nieuw gebouw

Plattegrond 1e verdiepingsvloer | schaal 1:200

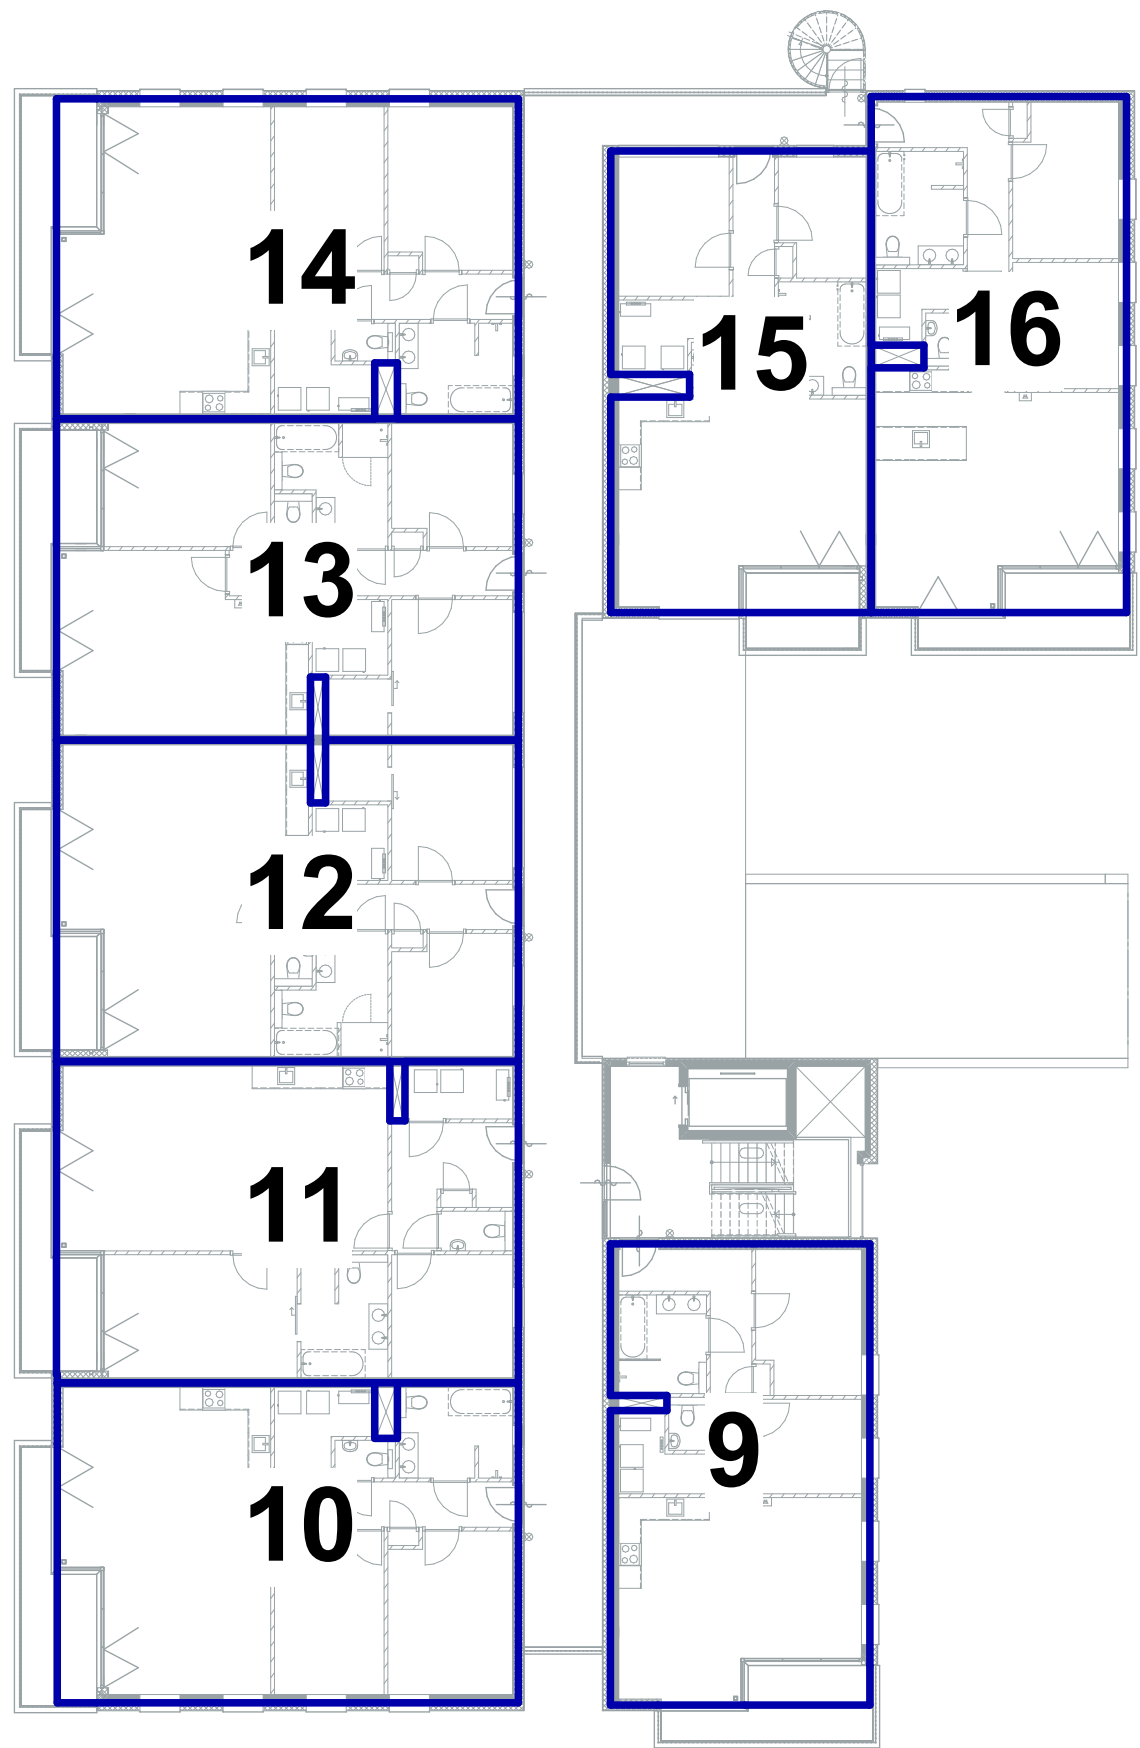

Plattegrond 2e verdiepingsvloer | schaal 1:200

