



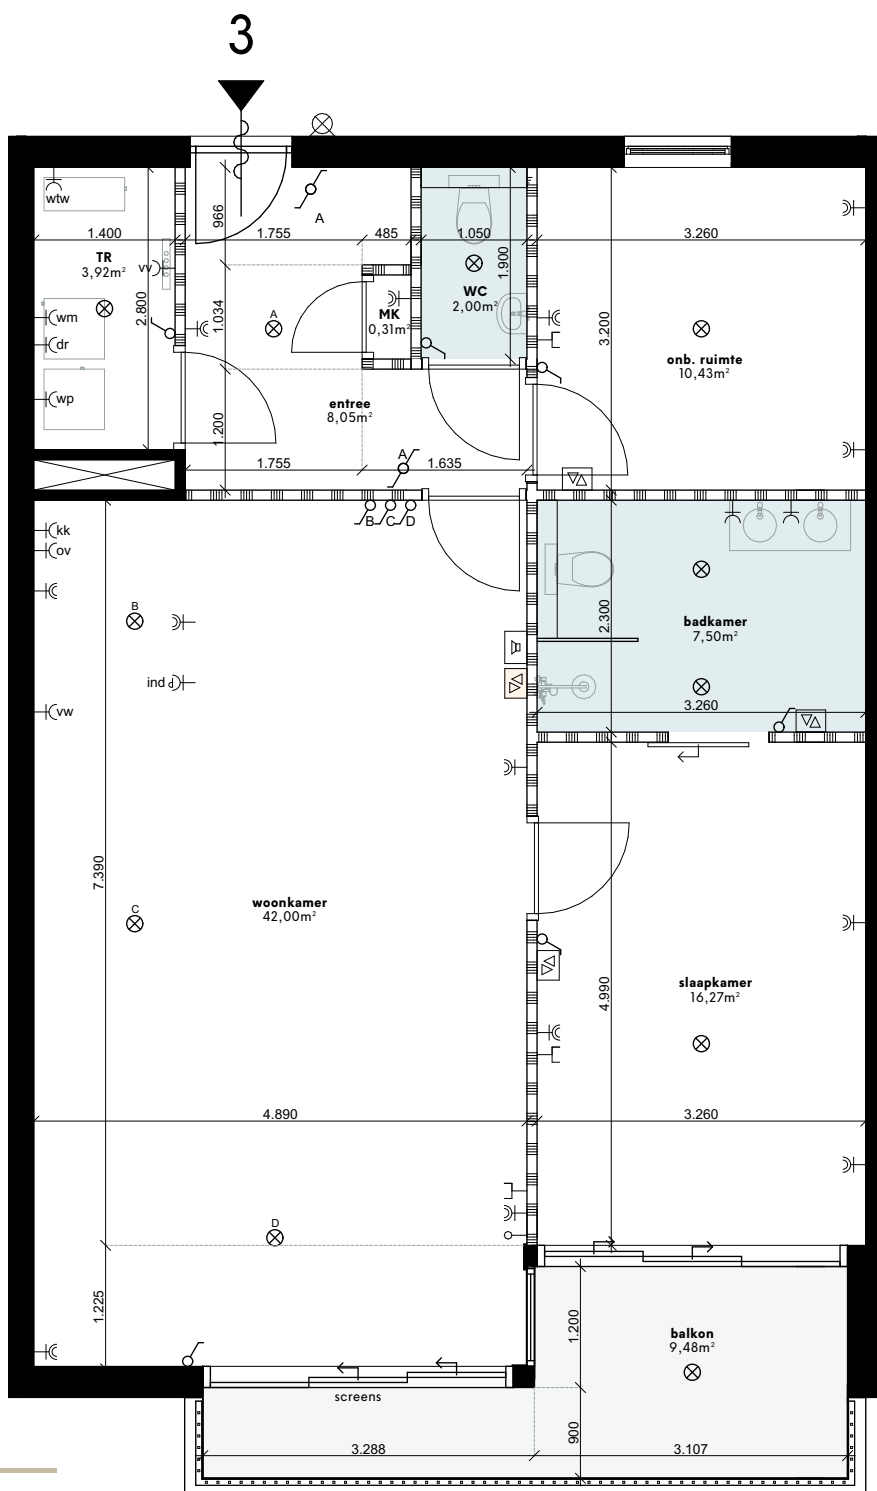

INFORMATIE

Bouwnummer:	03
Woning:	93m ²
Balkon:	9m ²
Berging:	5m ²

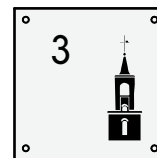

LEGENDA

⌘ Schakelaar	⌘ Dubbele geaard WCD
⌘ Hotelschakelaar	⌘ WCD koelkast
↑ Loze leiding	⌘ WCD oven
⊙ Plafond centraaldoos (lichtpunt)	⌘ Perilex WCD inductiekookplaat
⌘ Data aansluiting	⌘ Dubbele WCD wasmachine
⌘ Wandlamp	⌘ /droger
⌘ Naregeling (⌘ hoofdthermostaat in woonkamer)	⌘ Vaatwasser
⌘ Intercom	⌘ Warmte Terug Win installatie
⌘ Wärmtepomp	⌘ Verdelersvloerverwarming
⌘ Positie Wasmachine/droger	⌘ Sanitaire ruimte
⌘ WCD geaard op aparte groep	⌘ Lichte scheidingwand
	⌘ Schacht, kolom, scheidingwand naar buiten / gang / naast gelegen appartement




Schaal 1:75


Werknummer:	-	Blad: BK 1/3
Layout:	A4	Detailnummer:
Schaal:	1:75	Appartement 3
Datum tekening:	24-01-2025	Datum wijziging B:
Datum wijziging A:		Datum wijziging C:

* Ventielen toe- en afvoer: Positie en aantallen nader te bepalen door installateur


Gallerij noord | schaal 1:400

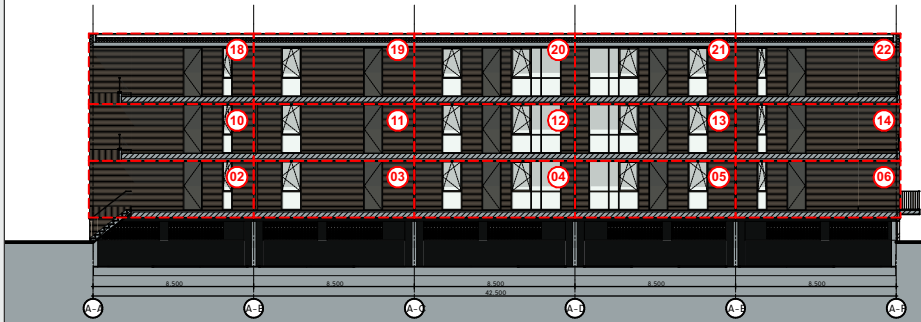


Noordgevel | schaal 1:400

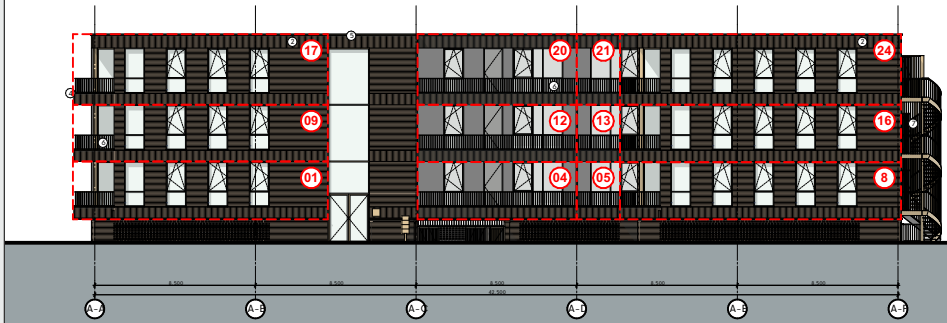


Zuidgevel | schaal 1:400

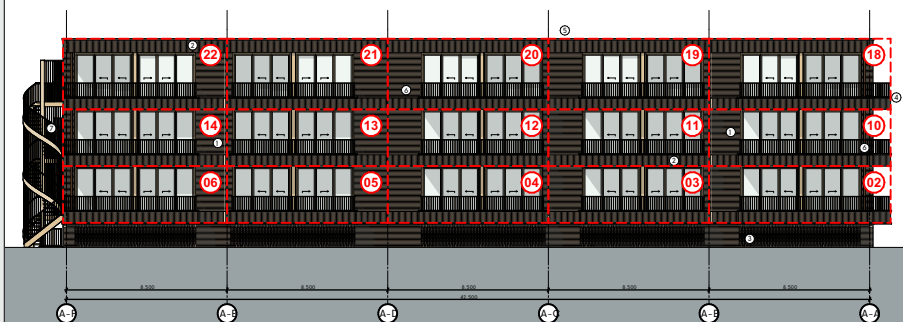


Tussengevel west | schaal 1:400

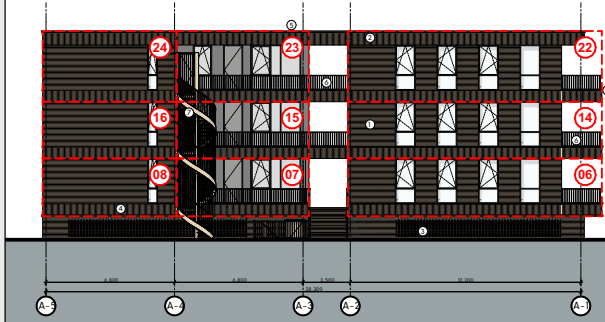


Tussengevel oost | schaal 1:400

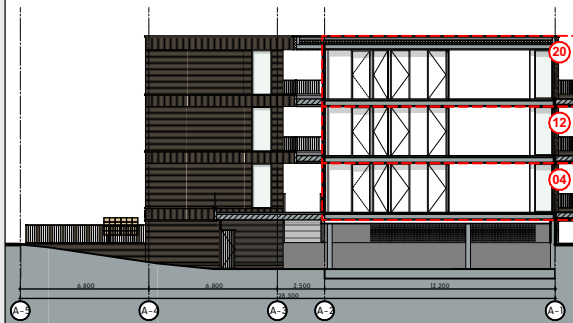

Oostgevel | schaal 1:400

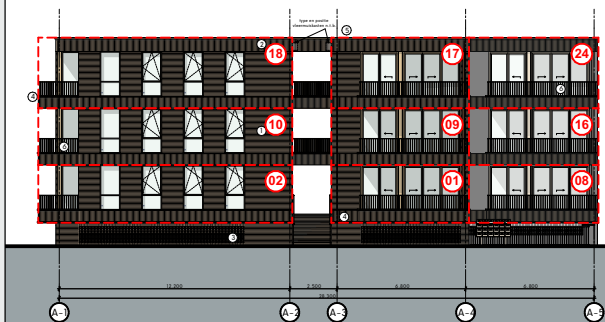

Westgevel | schaal 1:400

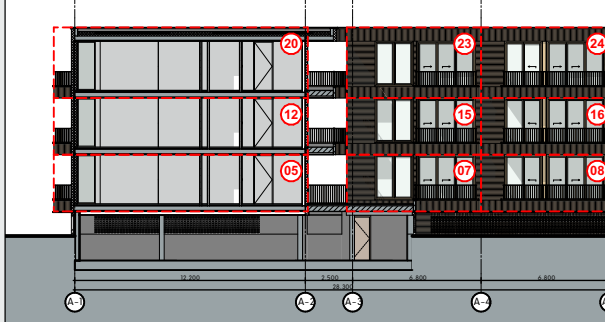

Schaal

SCHAAL



Scale 1:400

Project Boskamer
Opdrachtgever -
Adres Landgoed de Klokkenberg te Breda

Omschrijving
Gevelaanzichten

Datum tekening: 09-01-2025

Datum wijziging A:	Datum wijziging E:
Datum wijziging B:	Datum wijziging F:
Datum wijziging C:	Datum wijziging G:
Datum wijziging D:	Datum wijziging H:
Tekenaar: MRV	

Fatimastraat 1
4834XT, Breda


Werknummer: 001
Layout: A3
Schaal: 1:400

COM
PAG
NIE


Blad:

BK 1.a


Doorsnede 1 | schaal 1:400

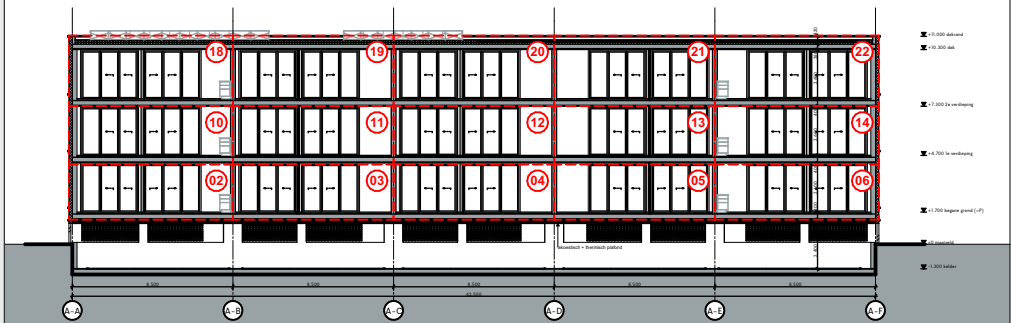



Doorsnede 3 | schaal 1:400

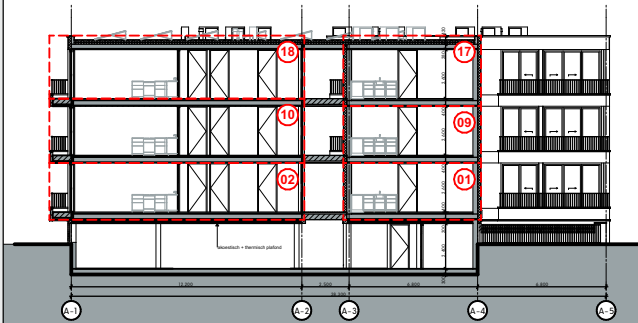




Doorsnede 2 | schaal 1:400

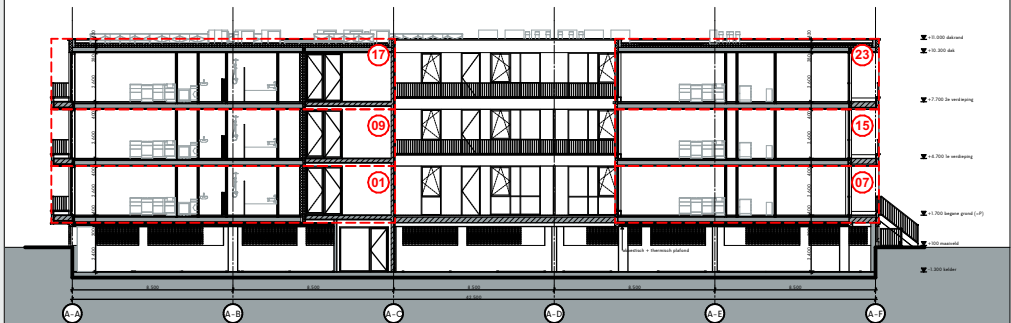

Doorsnede 4 | schaal 1:400

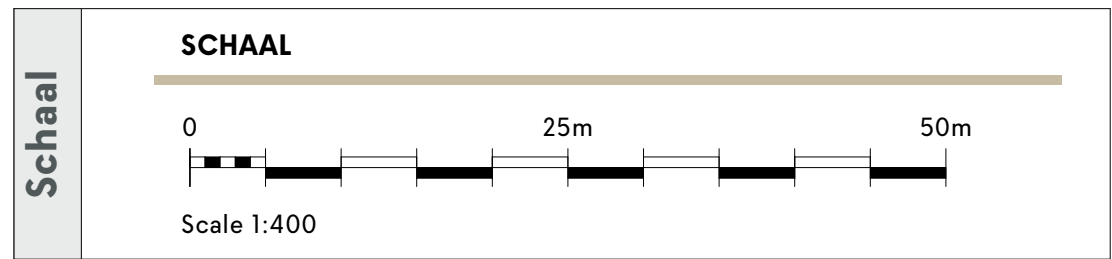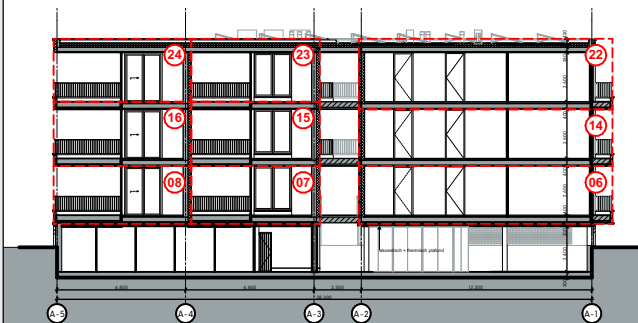

Project		Boskamer		
Opdrachtgever		-		
Adres		Landgoed de Klokkenberg te Breda		
Omschrijving				
Doorsneden				
Datum tekening:		09-01-2025		
Datum wijziging A:		Datum wijziging E:		Fatimastraat 1 4834XT, Breda Werknummer: 001 Layout: A3 Schaal: 1:400 Blad: BK 1.b
Datum wijziging B:		Datum wijziging F:		
Datum wijziging C:		Datum wijziging G:		
Datum wijziging D:		Datum wijziging H:		
Tekenaar: MRV				

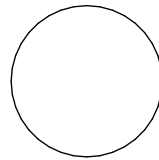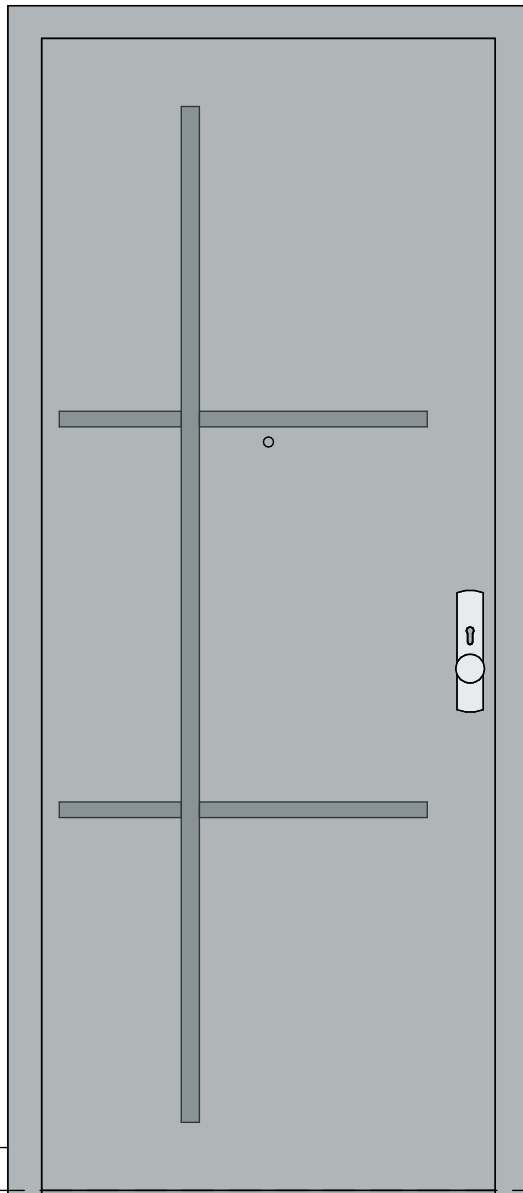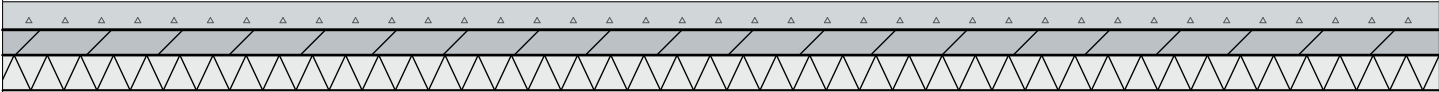

lamp en
huisnummer
links of
rechts van
deur
afhankelijk
positie deur
in wand





Schaal 1:15

Werknummer: -
Layout: A4
Schaal: 1:15

Blad: BK 1.c
Detailnummer:
Voordeur



Datum tekening: 09-01-2025 Datum wijziging B:
Datum wijziging A: Datum wijziging C:

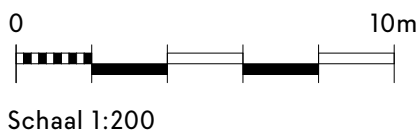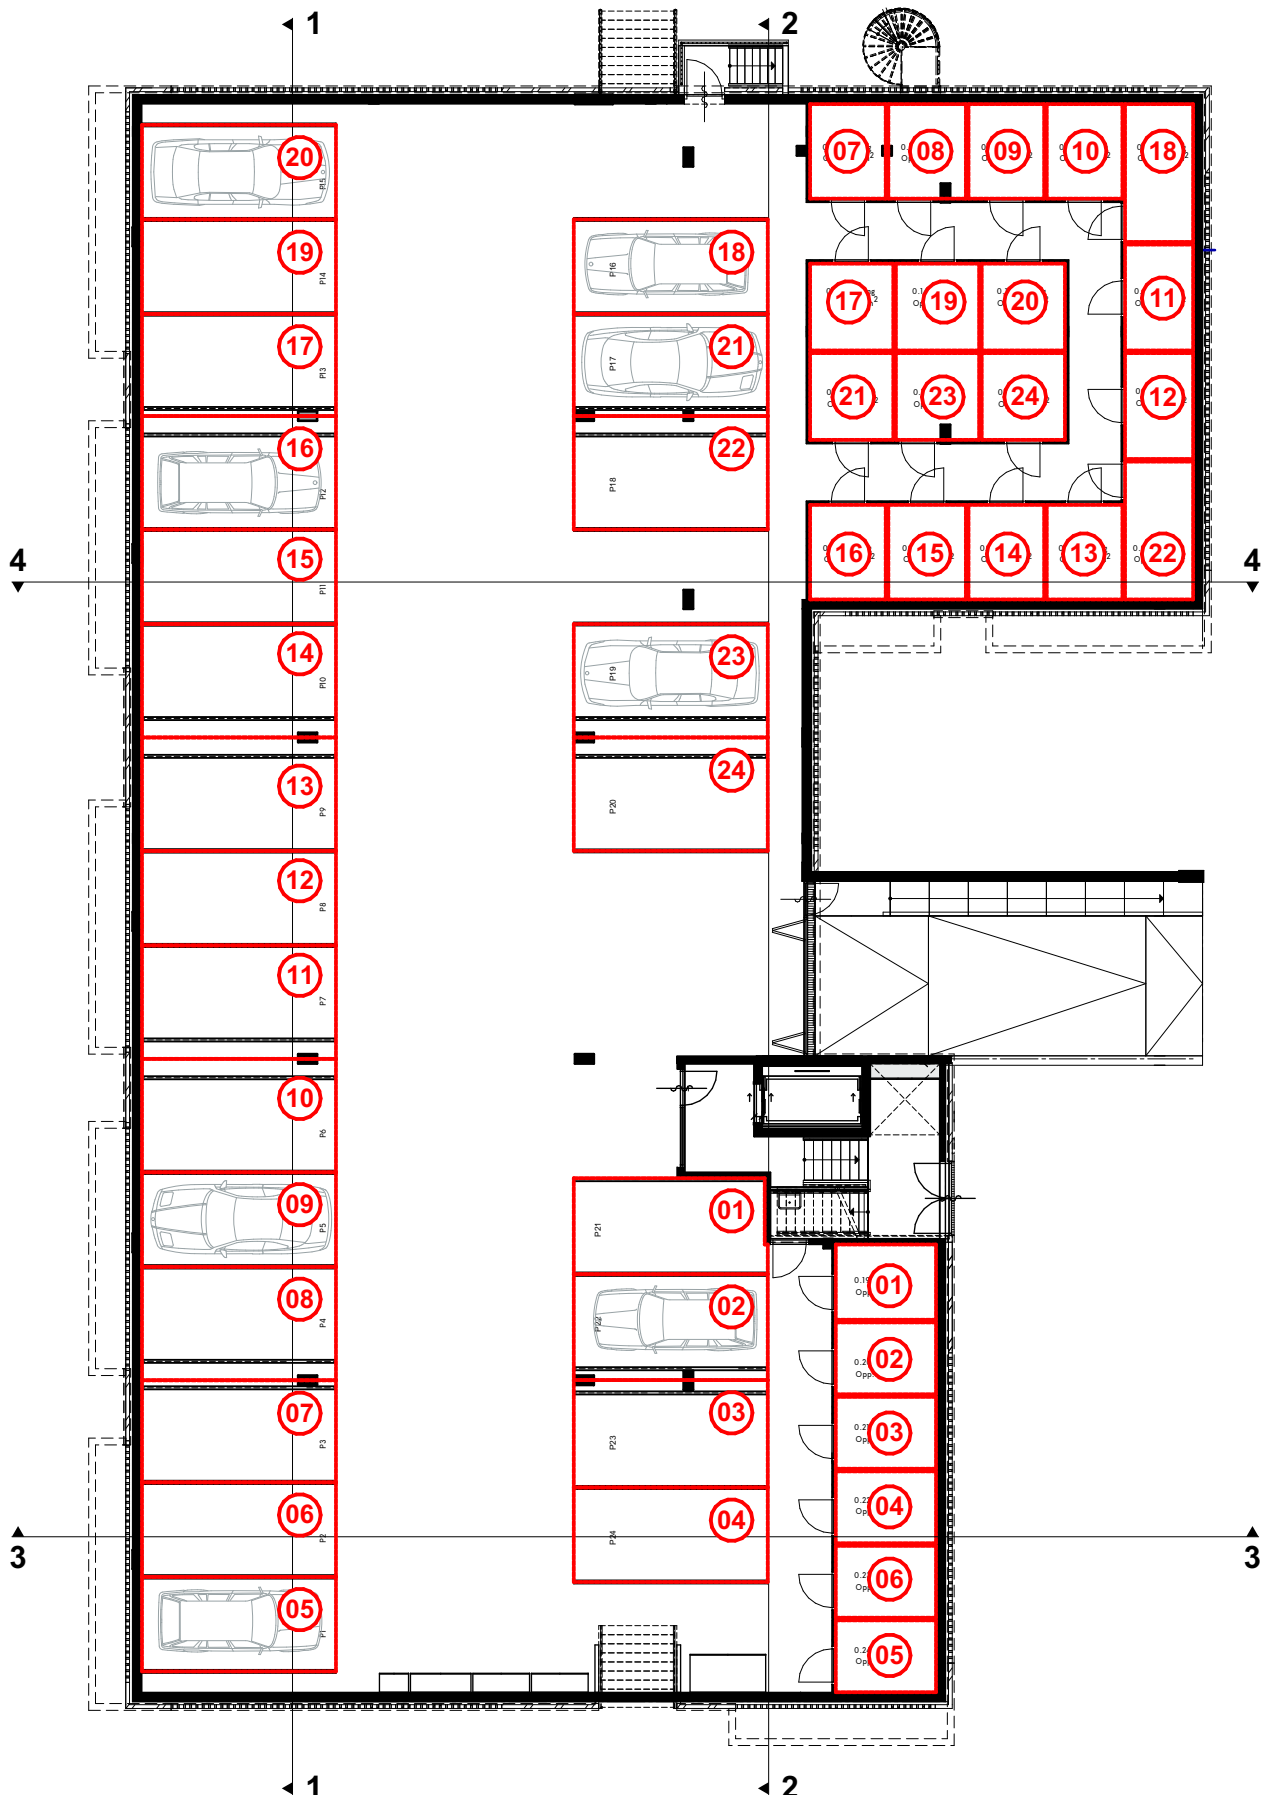

Werknummer: -
 Layout: A4
 Schaal: 1:200




Blad: BK 1.d
 Detailnummer:
Kelder

Datum tekening: 09-01-2025 Datum wijziging B:
 Datum wijziging A: Datum wijziging C:

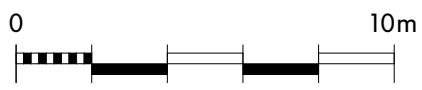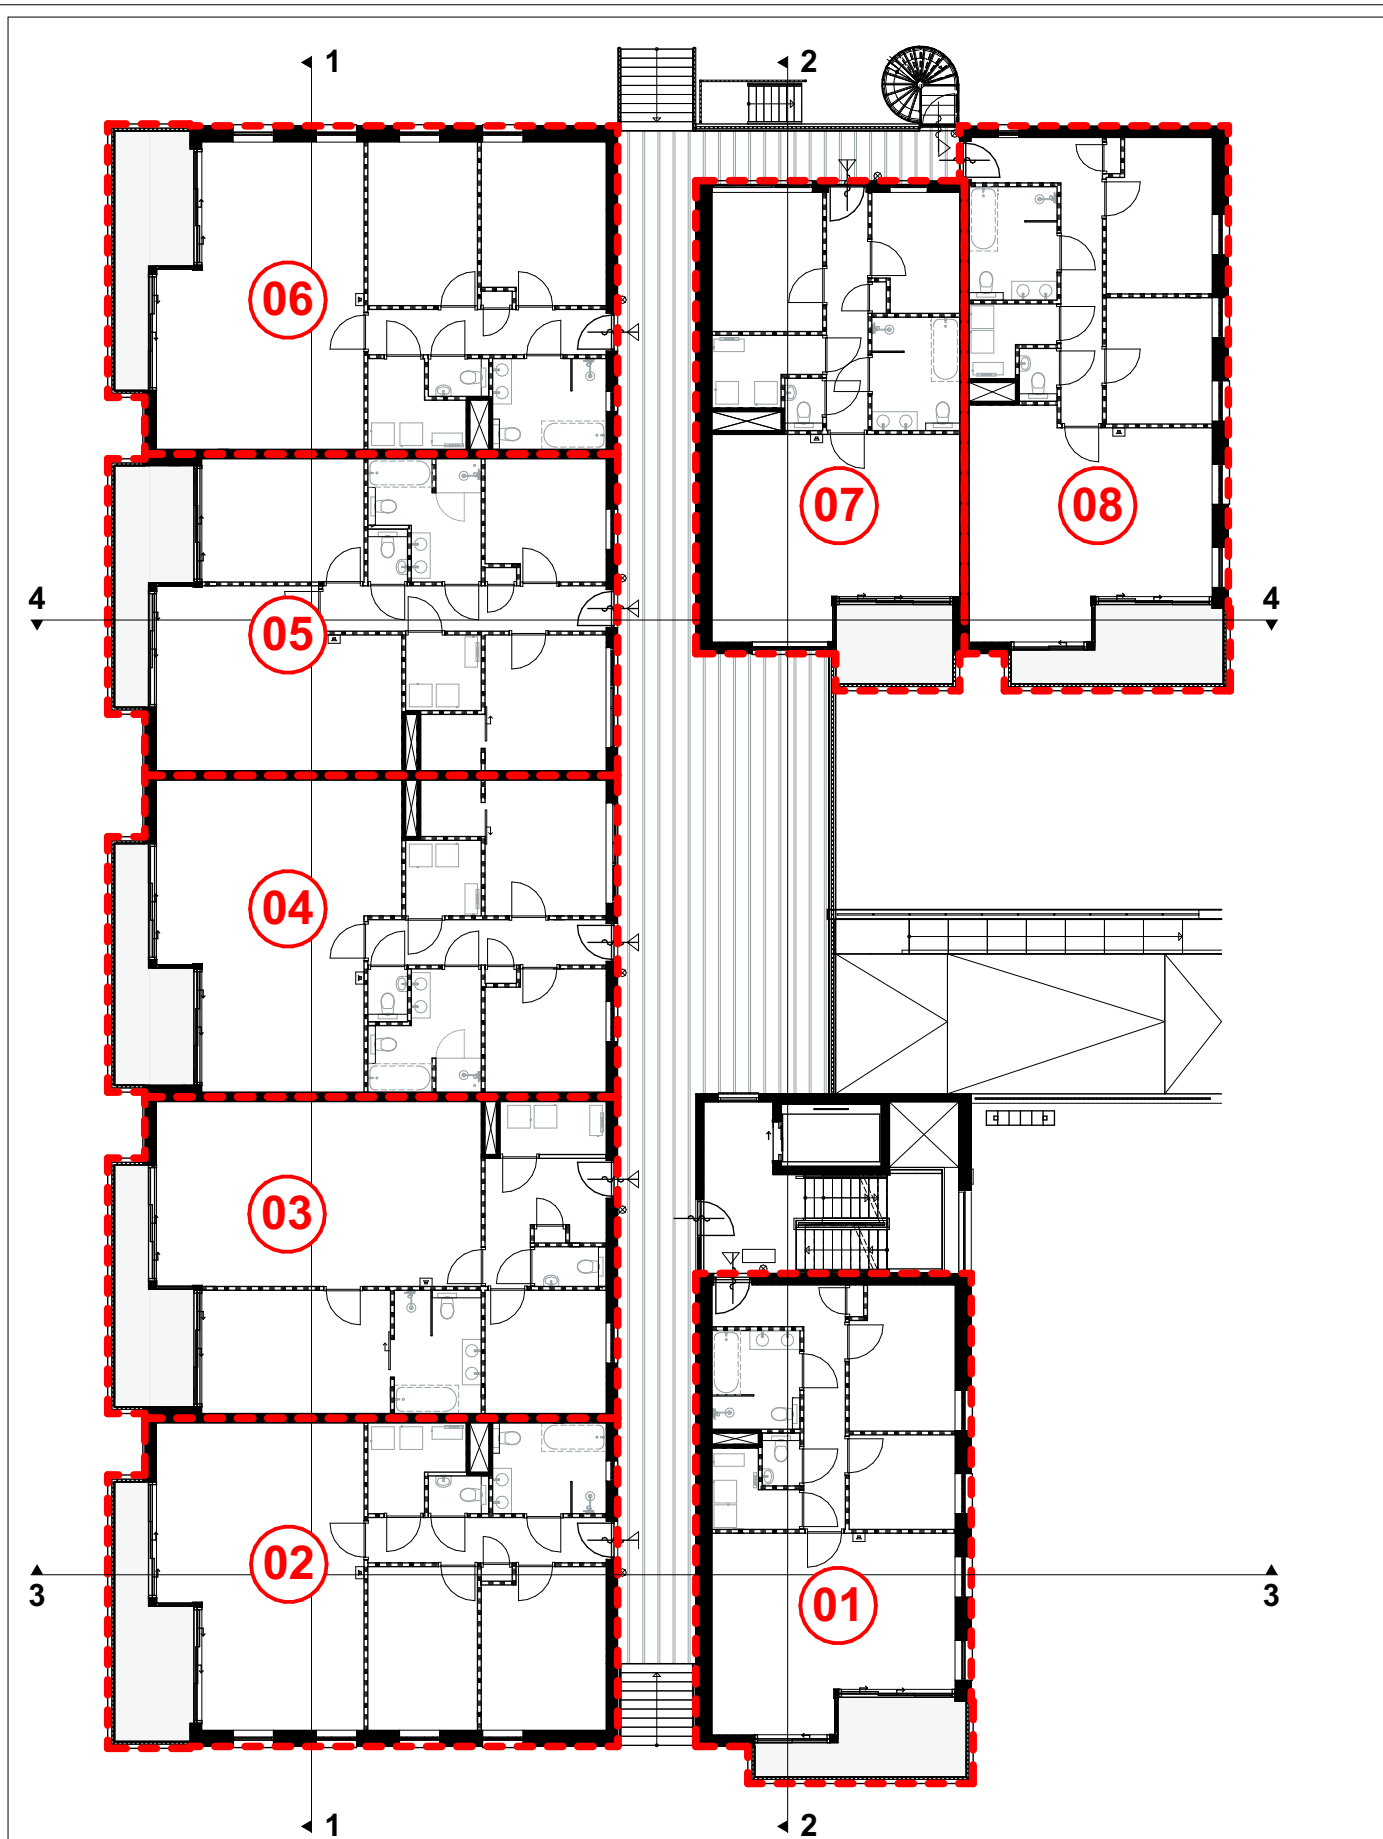



Schaal 1:200

Werknummer: -	Blad: BK 1.e
Layout: A4	Detailnummer:
Schaal: 1:200	Begane grond
Datum tekening: 09-01-2025	Datum wijziging B:
Datum wijziging A:	Datum wijziging C:

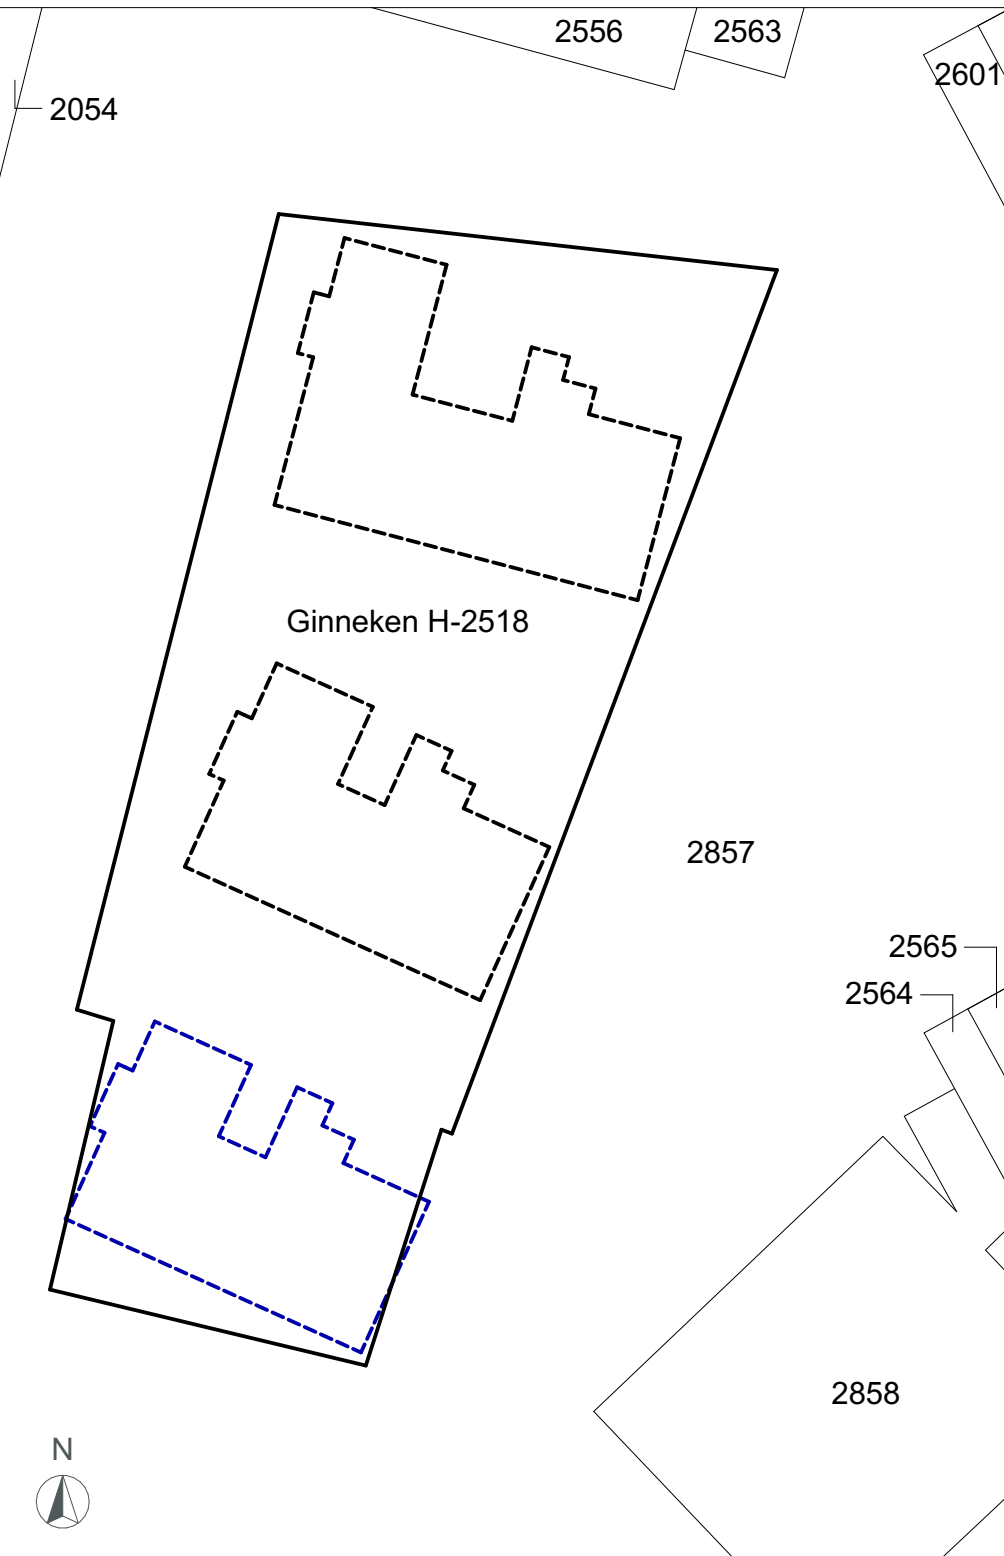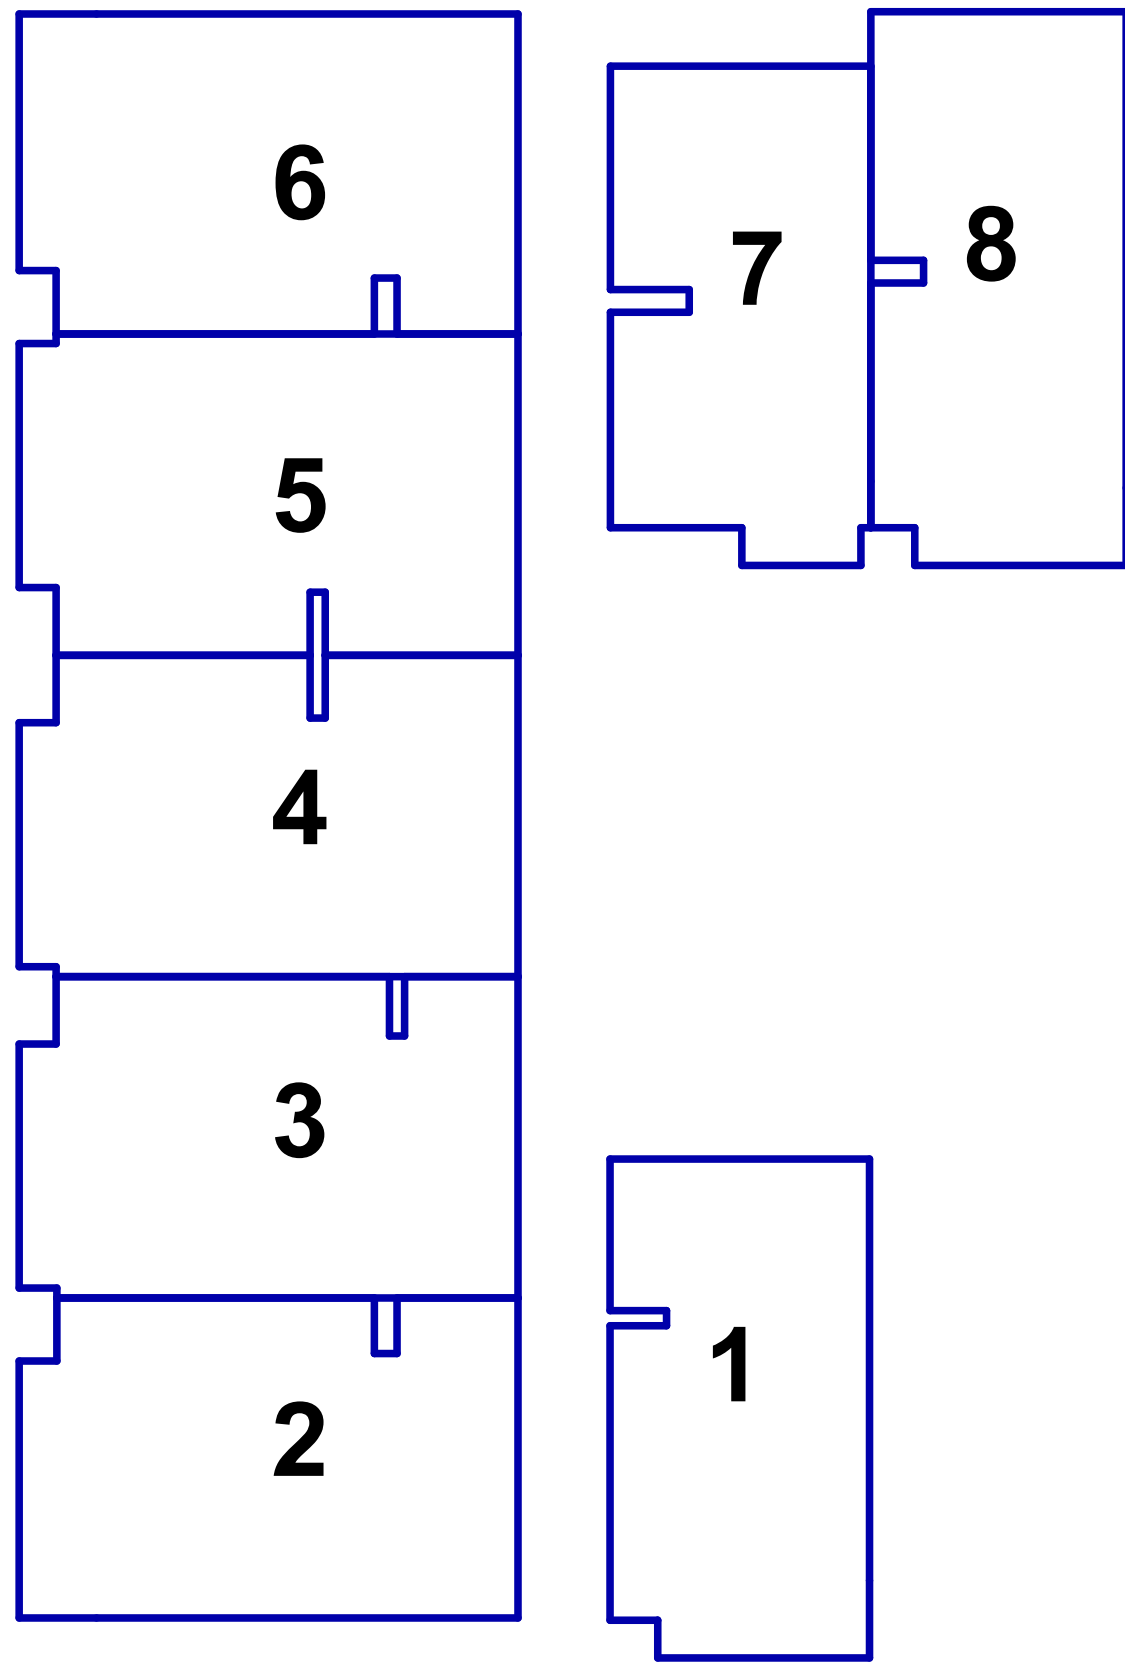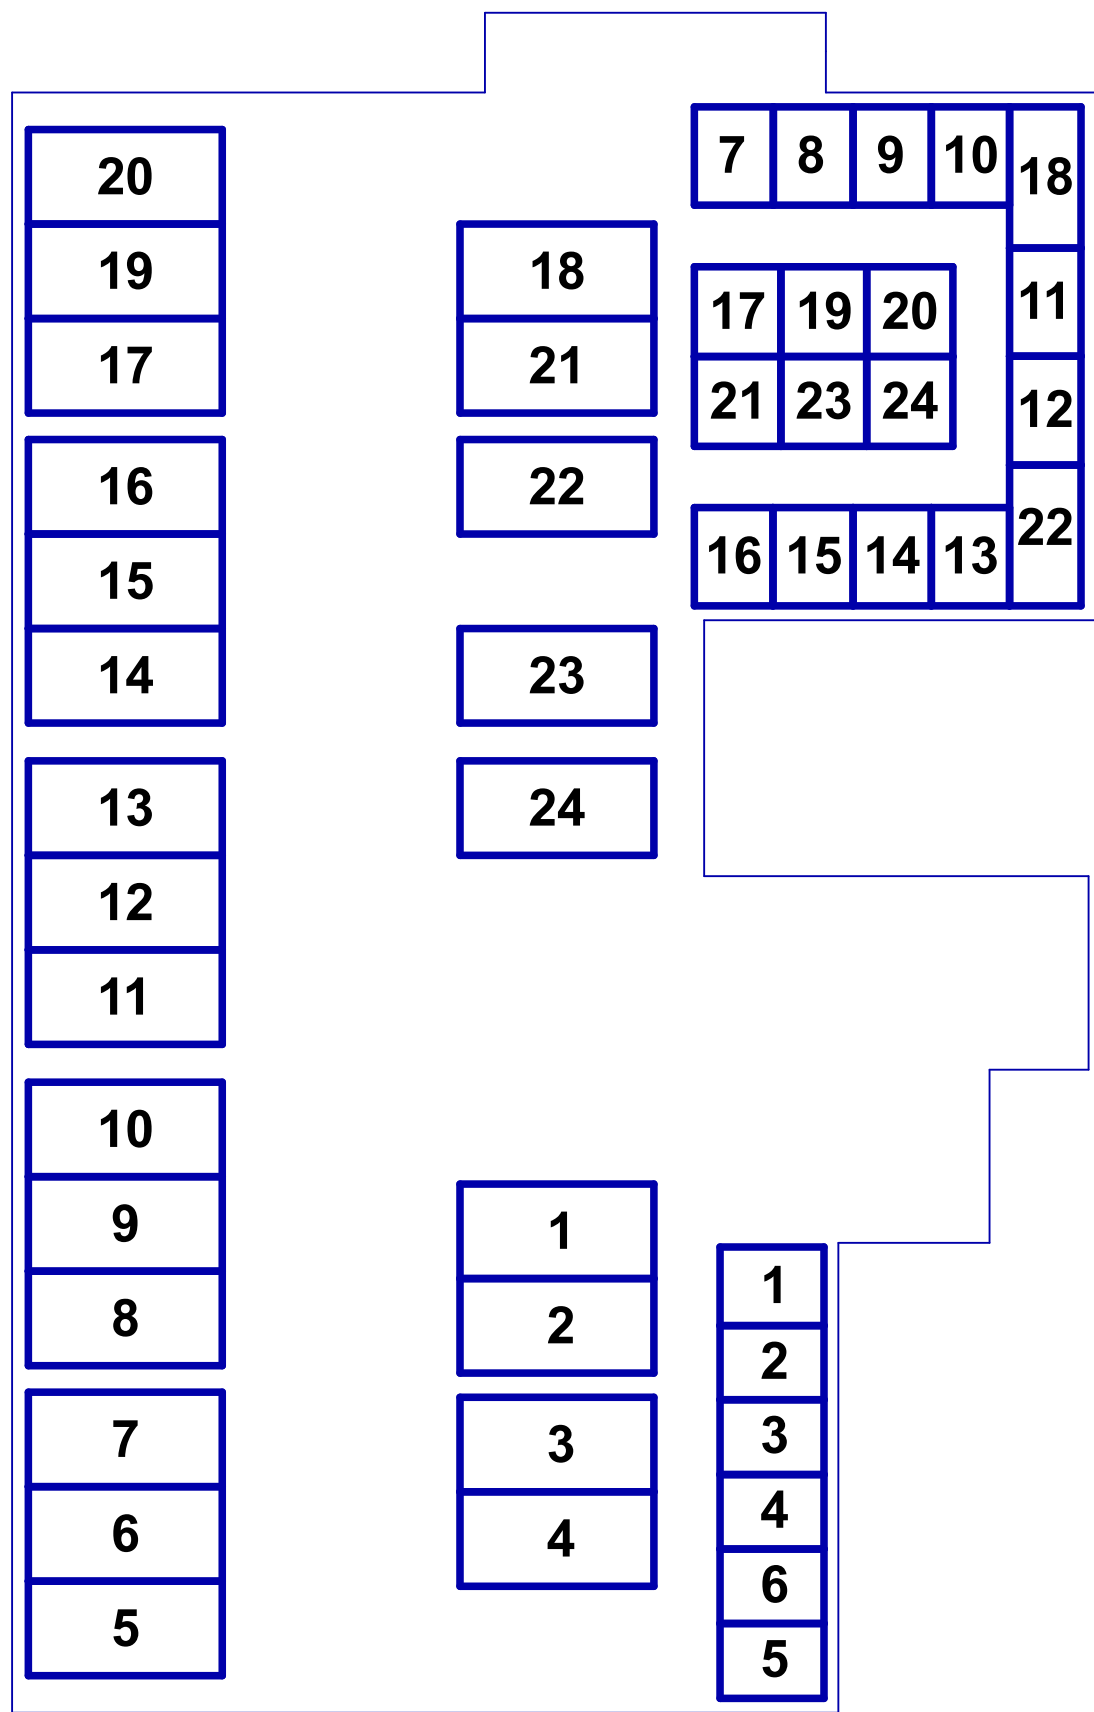


Legenda

—	Huidige kadastrale grens	—	Omliggende kadastrale grenzen
- - -	Nieuwe perceelgrens	2860	Perceelnummers
- . - . -	Nieuwe perceelsgrens Boskamers de Beuk		

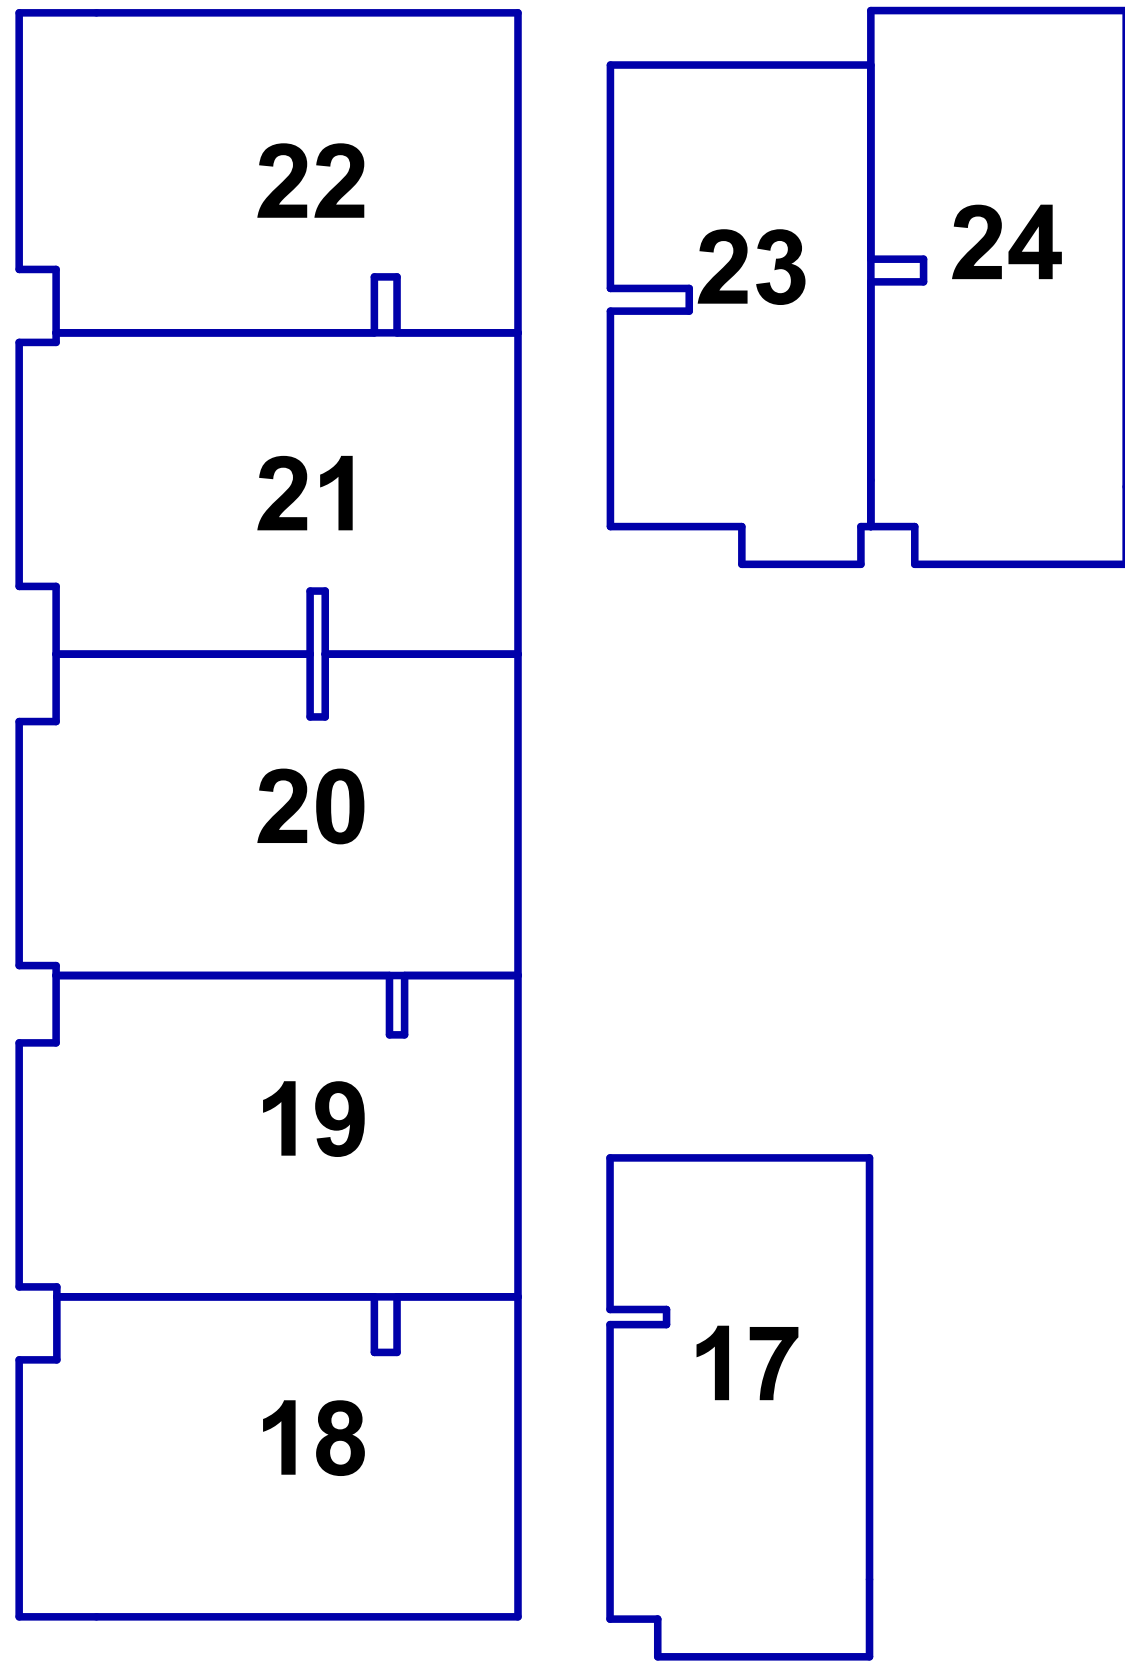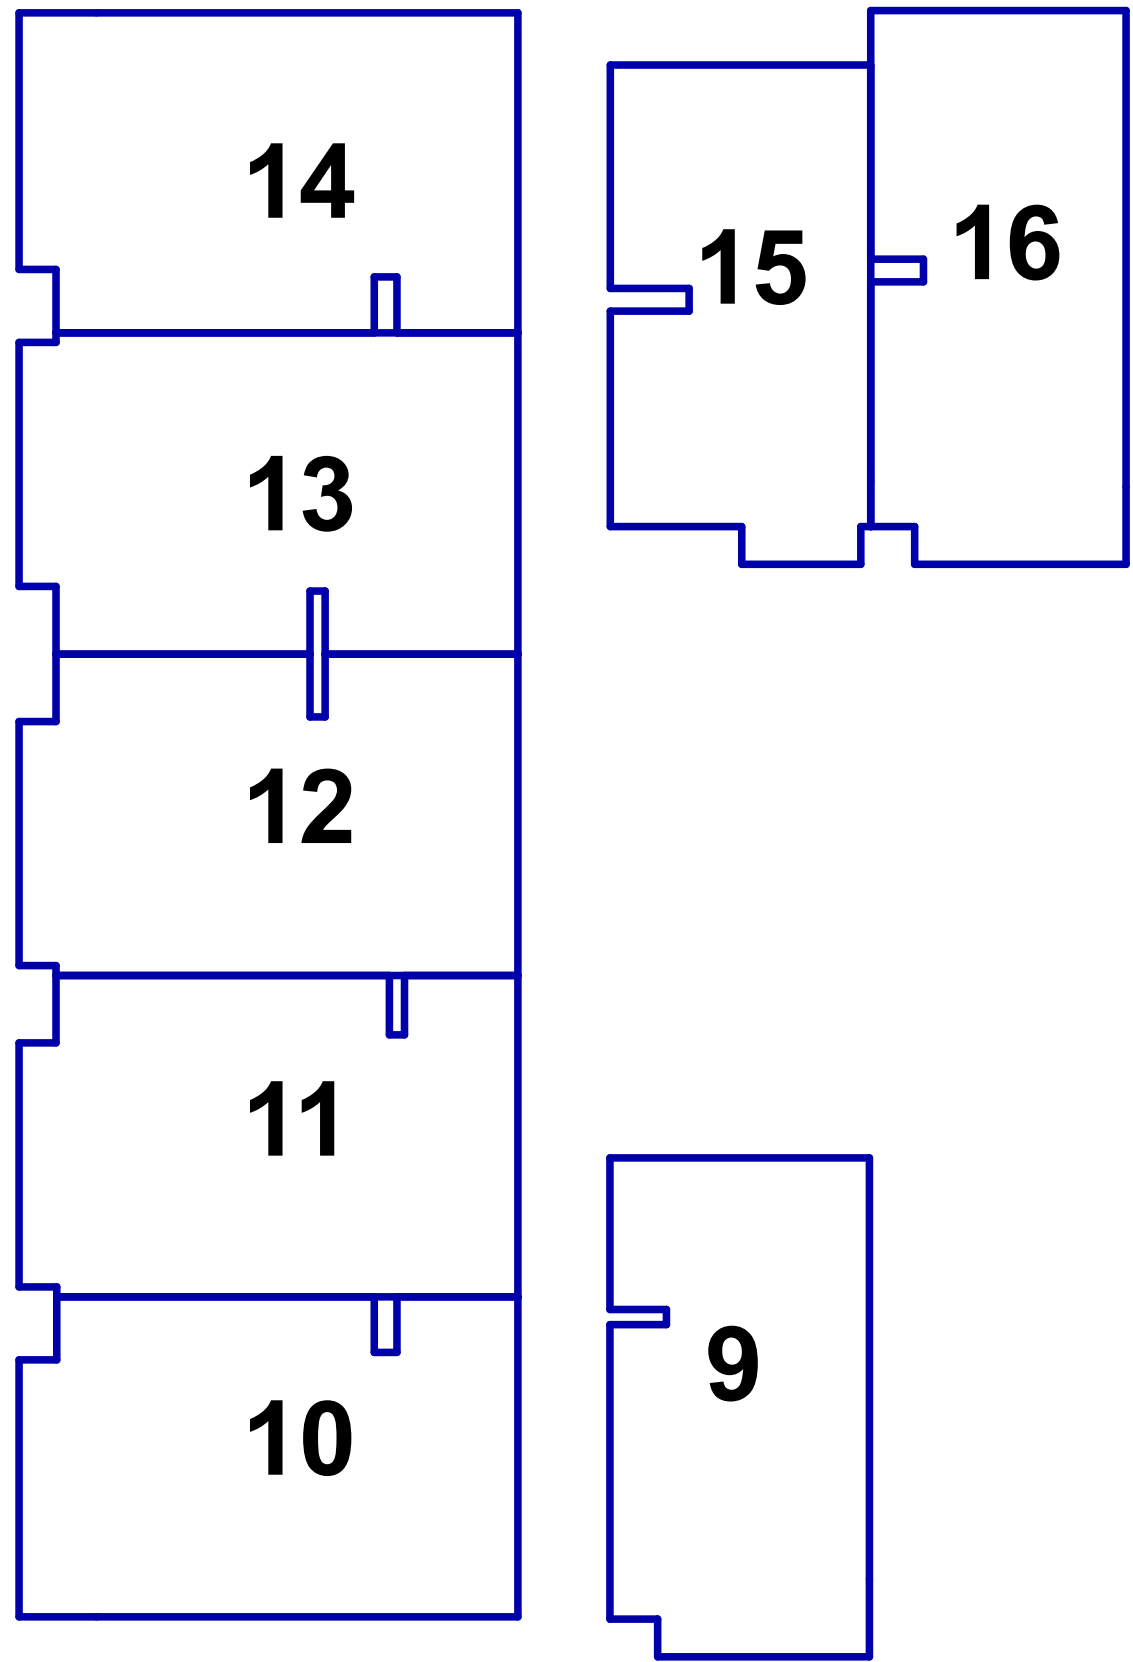

Project: Boskamer			Blad: BK 1.h
Opdrachtgever: Landgoed de Klokkenberg te Breda			
Omschrijving: Splitsingstekening			
Datum tekening: 28-01-2025			
Datum wijziging A:	Datum wijziging E:	Fatimastraat 1	
Datum wijziging B:	Datum wijziging F:	4834XT, Breda	
Datum wijziging C:	Datum wijziging G:	Werknummer: 001	
Datum wijziging D:	Datum wijziging H:	Layout: A1	
Tekenaar: MRV		Schaal: 1:200	

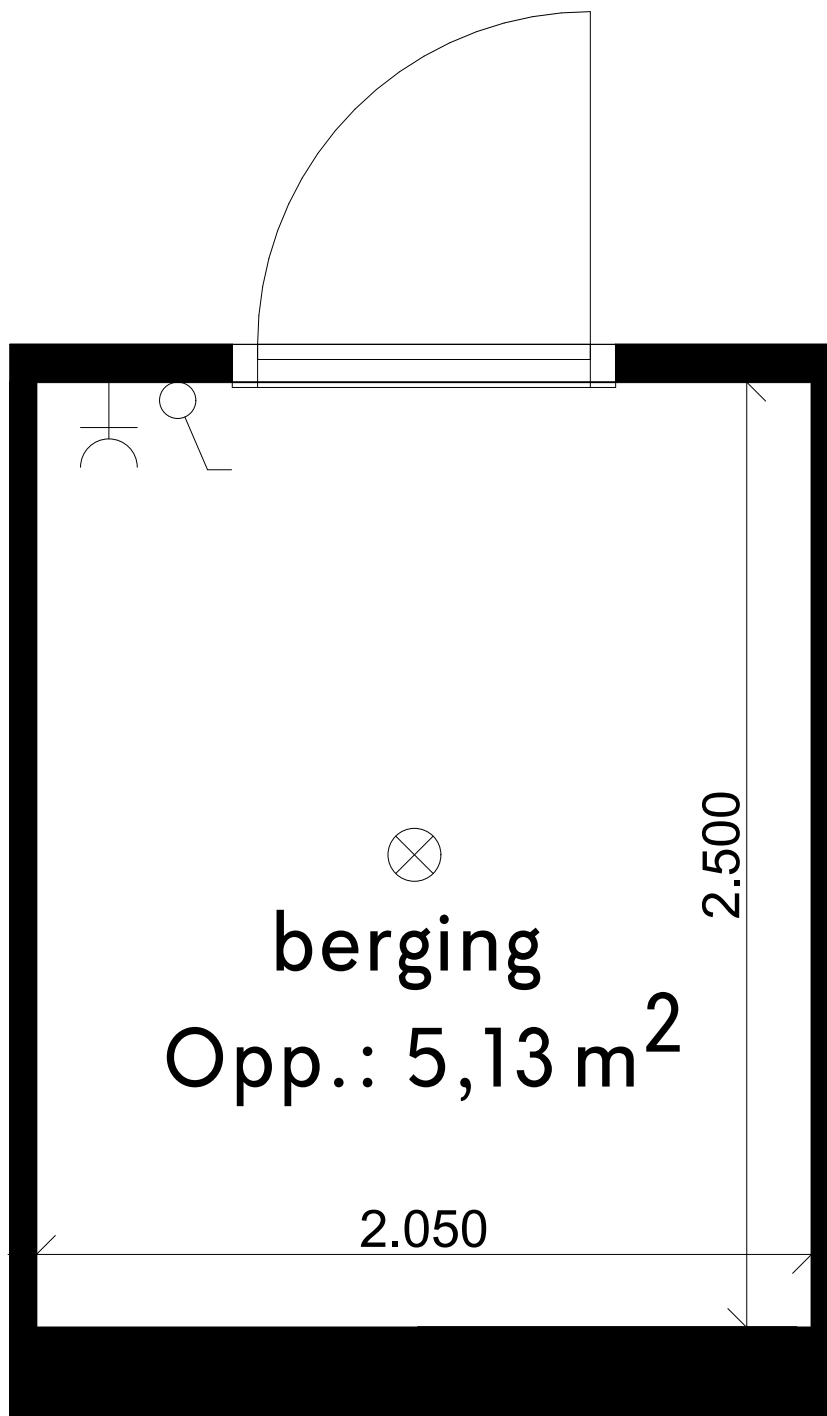

Let op: Berging 16 is op de plattegrond te zien om het principe van de elektra in de berging inzichtelijk te maken. Bergingen wijken in grootte ten opzichte van elkaar af!

Berging wordt aangesloten op de meterkast van de eigen woning.



Schaal 1:20

LEGENDA

- ⌚ Schakelaar
- Y WCD geaard
- ⊗ Lichtpunt

Werknummer: -
Layout: A4
Schaal: 1:20

Blad: BK 1.j
Detailnummer:
elektra berging

Datum tekening: 24-01-2025
Datum wijziging A:

Datum wijziging B:
Datum wijziging C: