
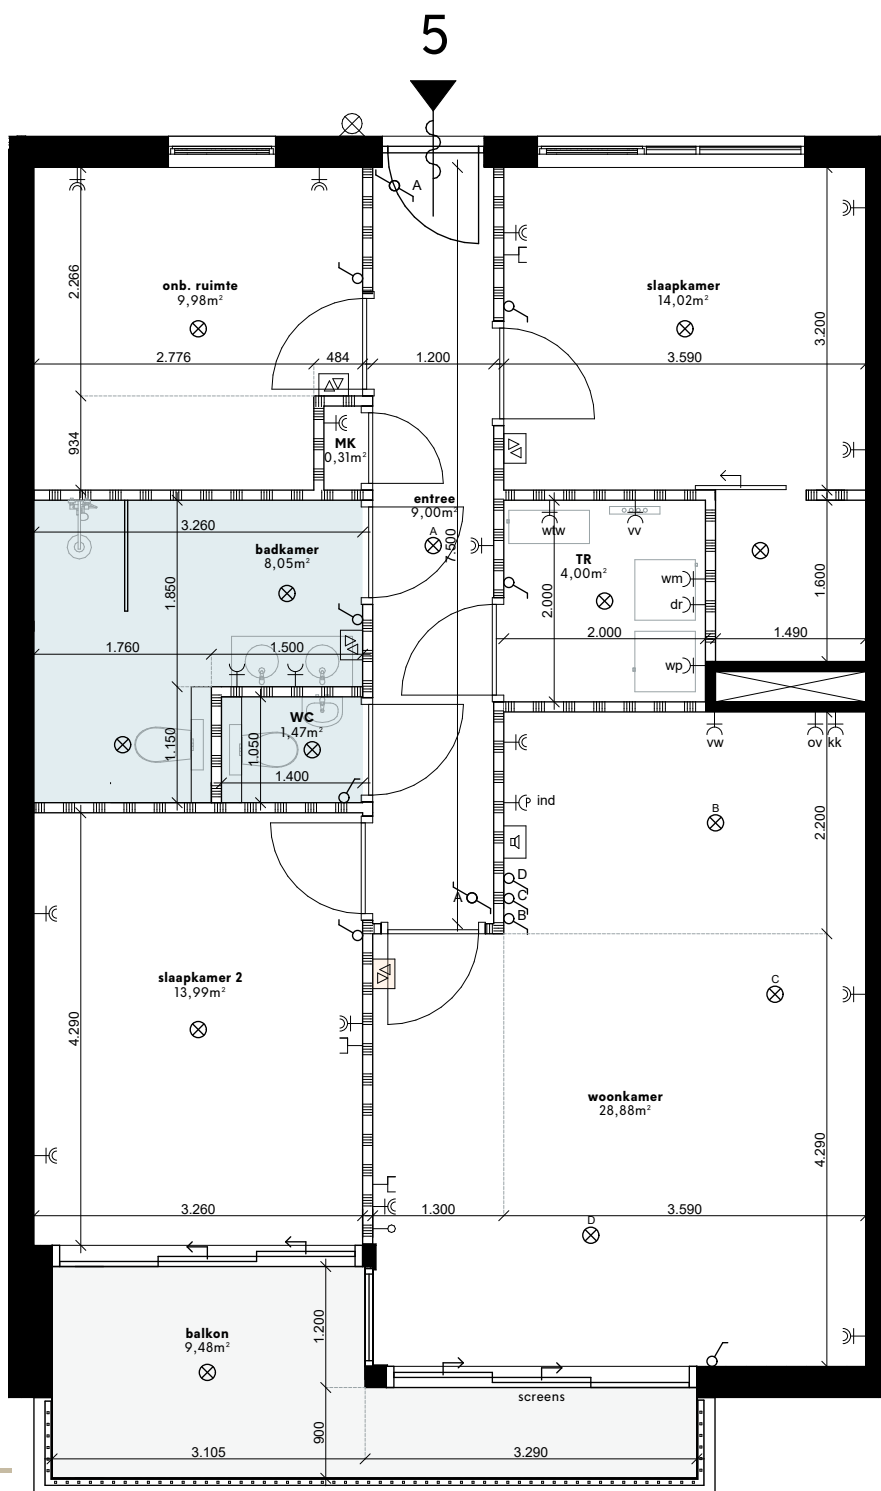


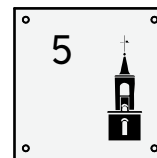

INFORMATIE

Bouwnummer: 05
Woning: 93m²
Balkon: 9m²
Berging: 5m²

LEGENDA

- | | |
|--|--|
| ⌘ Schakelaar | ⌘ Dubbele geaard WCD |
| ⌘ Hotelschakelaar | ⌘ WCD koelkast |
| ↑ Loze leiding | ⌘ WCD oven |
| ⊙ Plafond centraaldoos (lichtpunt) | ⌘ Perilex WCD inductiekookplaat |
| ⌘ Data aansluiting | ⌘ Dubbele WCD wasmachine |
| ⌘ Wandlamp | ⌘ /droger |
| ⌘ Naregeling (⌘ hoofdthermostaat in woonkamer) | ⌘ Vaatwasser |
| ⌘ Intercom | ⌘ Warmte Terug Win installatie |
| ⌘ Warmtepomp | ⌘ Verdeler Vloerverwarming |
| ⌘ Positie Wasmachine/droger | ⌘ Sanitaire ruimte |
| ⌘ WCD geaard op aparte groep | ⌘ Lichte scheidingwand |
| | ⌘ Schacht, kolom, scheidingwand naar buiten / gang / naast gelegen appartement |

* Ventielen toe- en afvoer: Positie en aantallen nader te bepalen door installateur

0 2,5m 5m

Schaal 1:75

Werknummer: -
Layout: A4
Schaal: 1:75

Blad: BK 1/5

Detailnummer:

Appartement 5

Datum tekening: 09-01-2025


Datum wijziging B:

Datum wijziging A:


Datum wijziging C:

COMPAGNIE
VASTGOEDONTWIKKELING


Gallerij noord | schaal 1:400

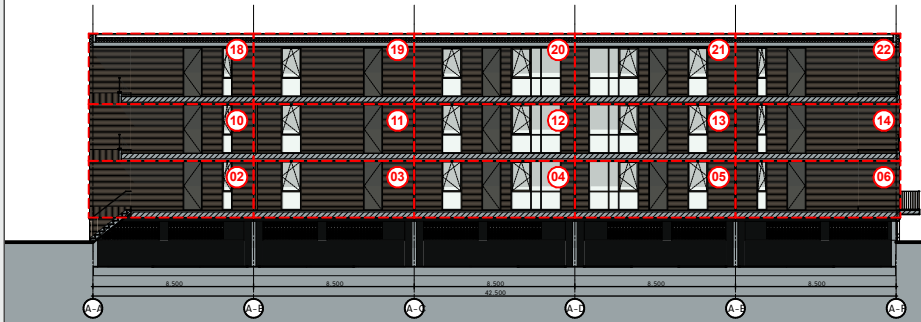


Noordgevel | schaal 1:400

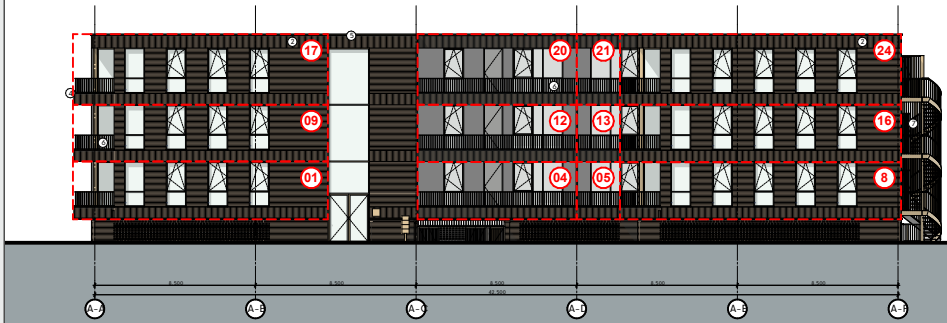


Zuidgevel | schaal 1:400

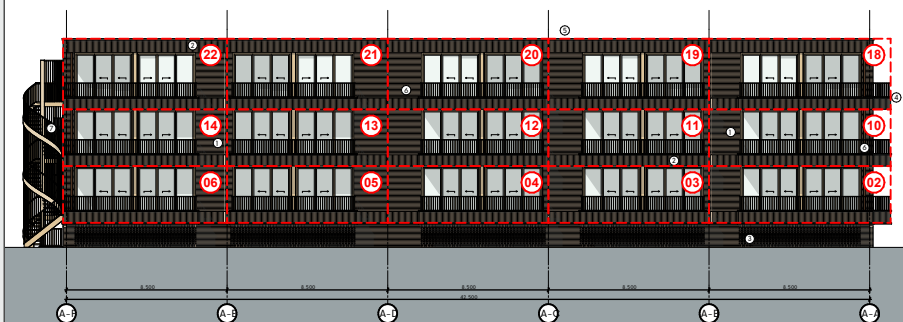


Tussengevel west | schaal 1:400

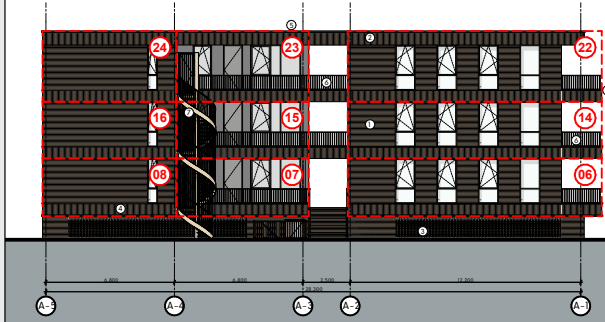


Tussengevel oost | schaal 1:400

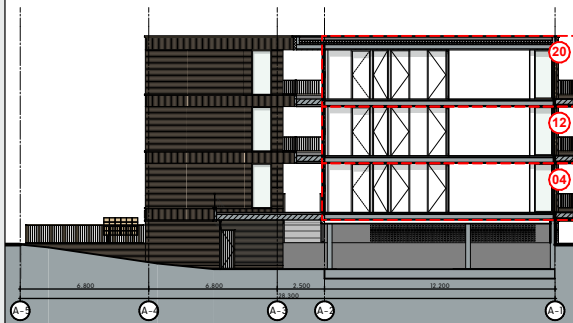

Oostgevel | schaal 1:400

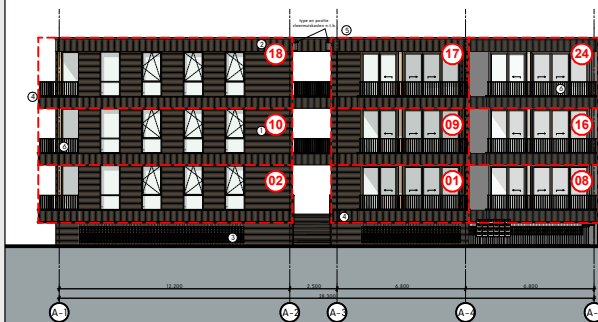


Westgevel | schaal 1:400

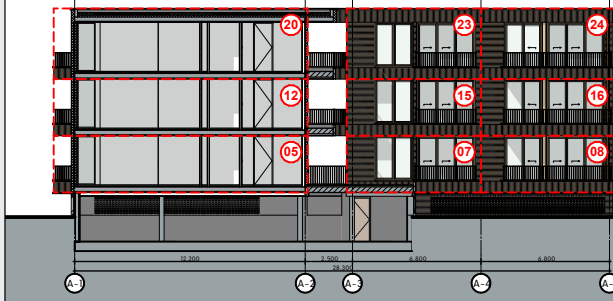

Schaal

SCHAAL

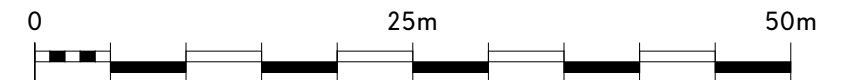

Scale 1:400

Project Boskamer
Opdrachtgever -
Adres Landgoed de Klokkenberg te Breda

Omschrijving
Gevelaanzichten

Datum tekening: 09-01-2025

Datum wijziging A:	Datum wijziging E:
Datum wijziging B:	Datum wijziging F:
Datum wijziging C:	Datum wijziging G:
Datum wijziging D:	Datum wijziging H:
Tekenaar: MRV	

Fatimastraat 1
4834XT, Breda


Werknummer: 001
Layout: A3
Schaal: 1:400

COM
PAG
NIE


Blad:

BK 1.a


Doorsnede 1 | schaal 1:400

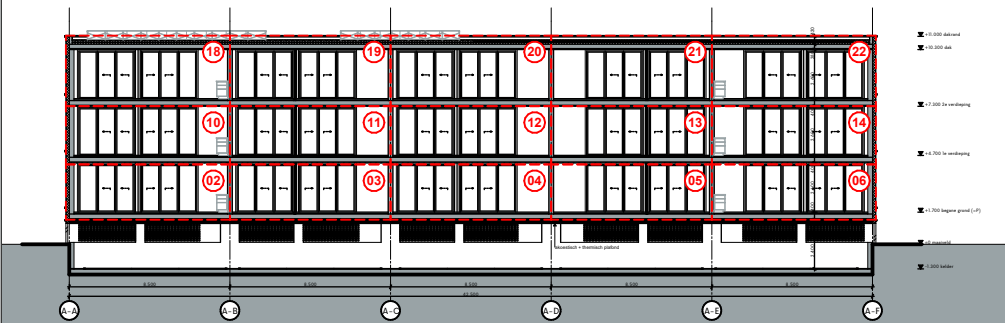



Doorsnede 3 | schaal 1:400

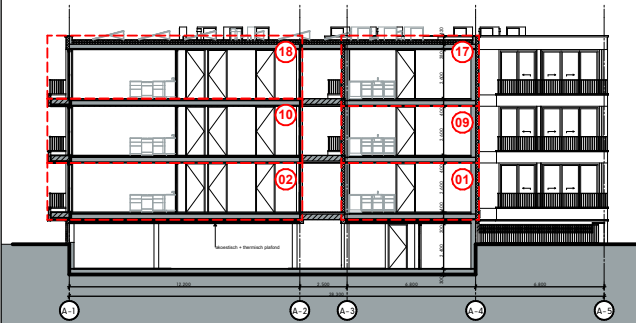




Doorsnede 2 | schaal 1:400

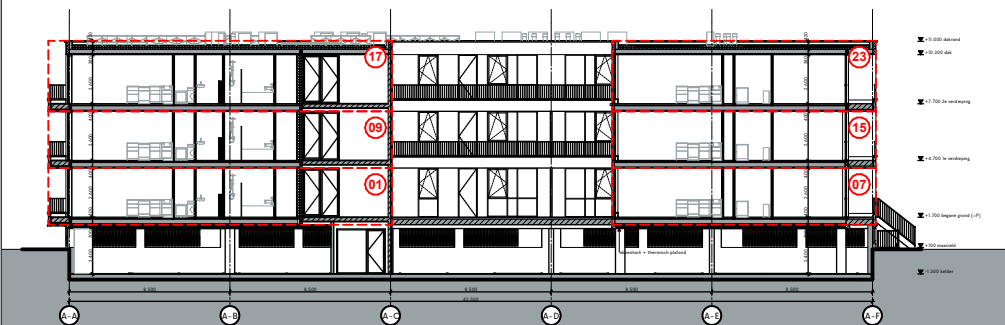


Doorsnede 4 | schaal 1:400

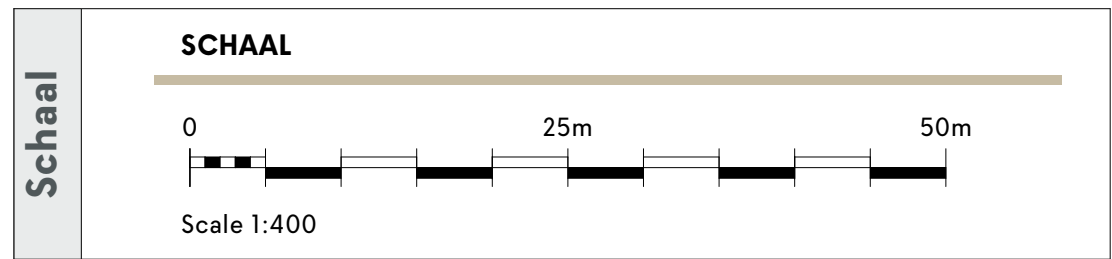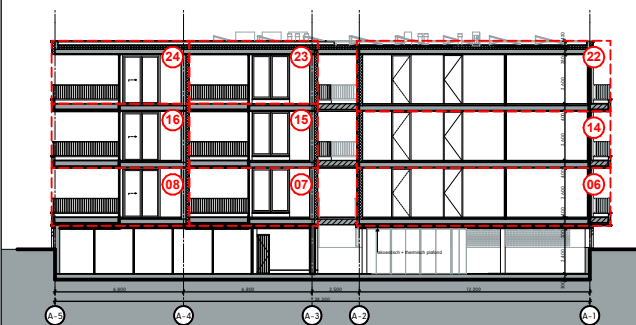

Project	Boskamer		
Opdrachtgever	-		
Adres	Landgoed de Klokkenberg te Breda	Fatimastraat 1 4834XT, Breda	
Omschrijving		Werknummer: 001	
Doorsneden		Layout: A3	
Datum tekening: 09-01-2025		Schaal: 1:400	
Datum wijziging A:	Datum wijziging E:	Blad: BK 1.b	
Datum wijziging B:	Datum wijziging F:		
Datum wijziging C:	Datum wijziging G:		
Datum wijziging D:	Datum wijziging H:		
Tekenaar: MRV			

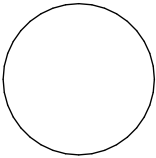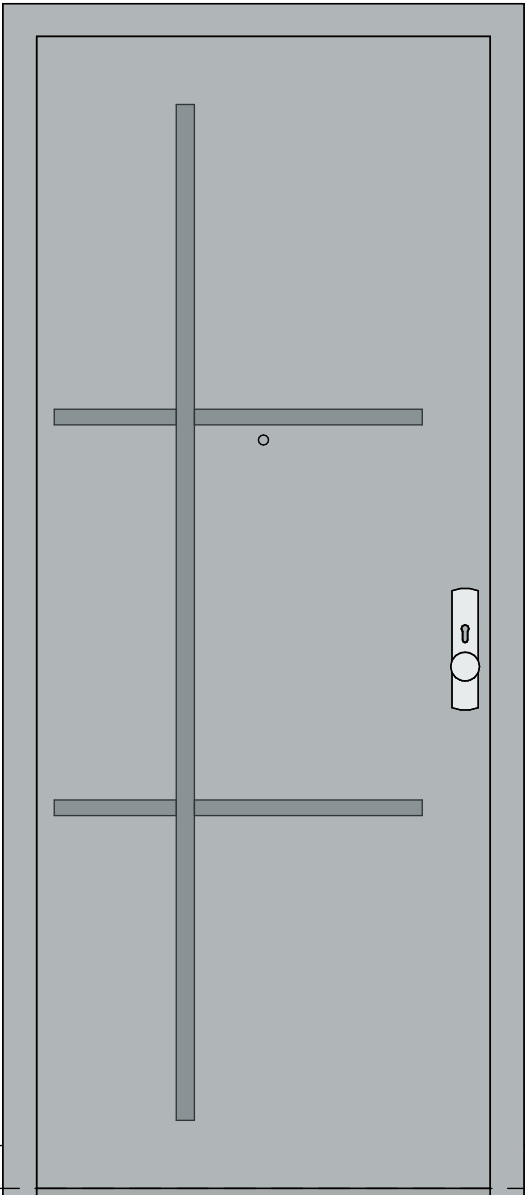
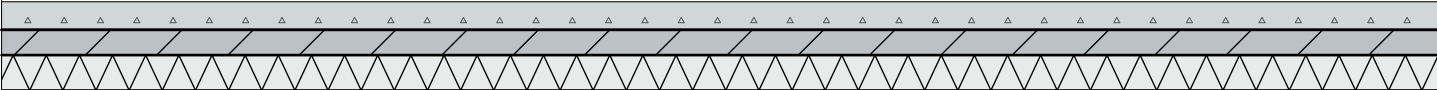


lamp en
huisnummer
links of
rechts van
deur
afhankelijk
positie deur
in wand

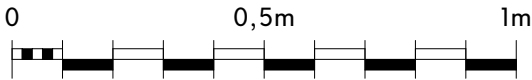

Schaal 1:15


Werknummer: -	Blad: BK 1.c
Layout: A4	Detailnummer:
Schaal: 1:15	Voordeur
Datum tekening: 09-01-2025	Datum wijziging B:
Datum wijziging A:	Datum wijziging C:

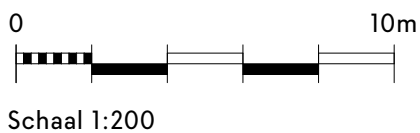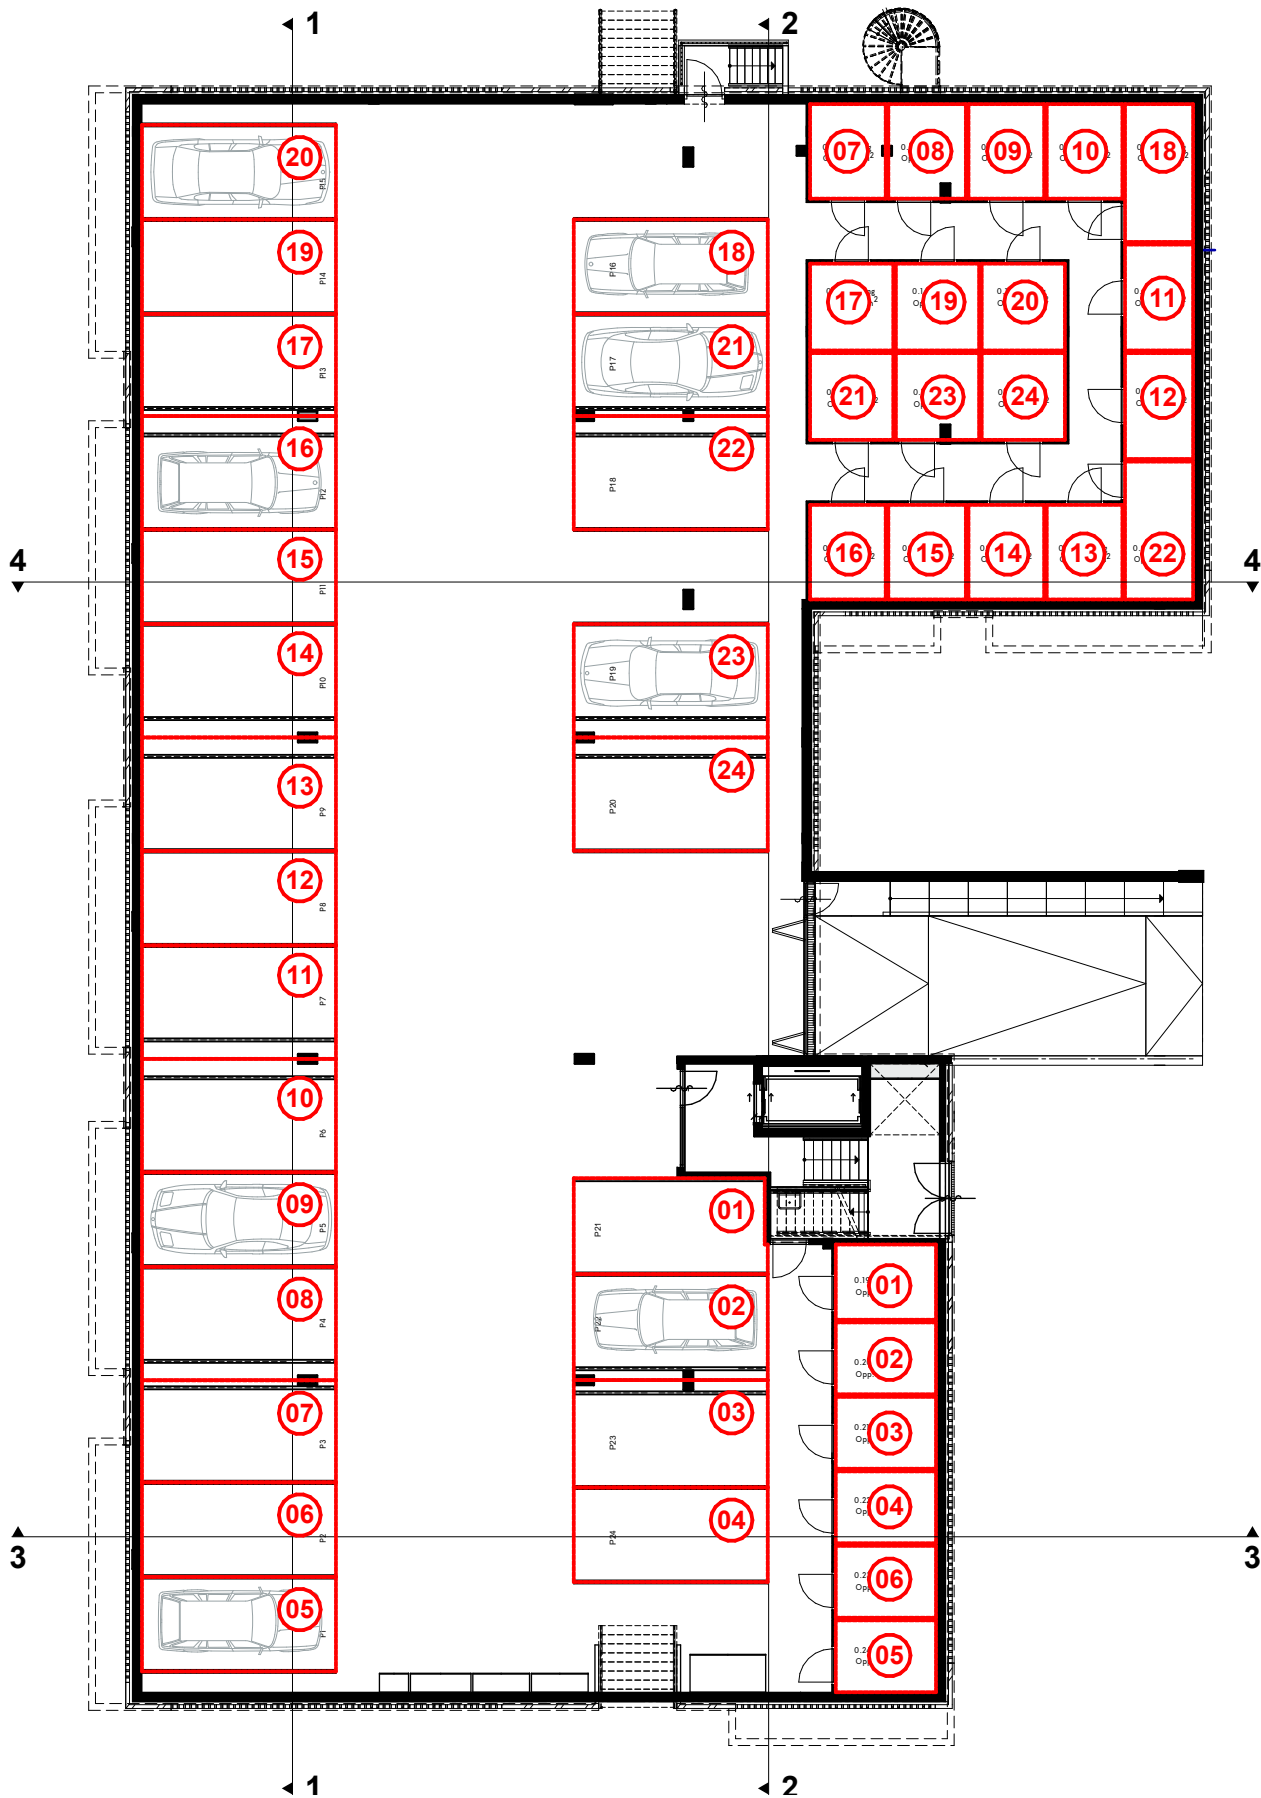

Werknummer: -
 Layout: A4
 Schaal: 1:200

Blad: BK 1.d
 Detailnummer:
Kelder

Datum tekening: 09-01-2025 Datum wijziging B:
 Datum wijziging A: Datum wijziging C:

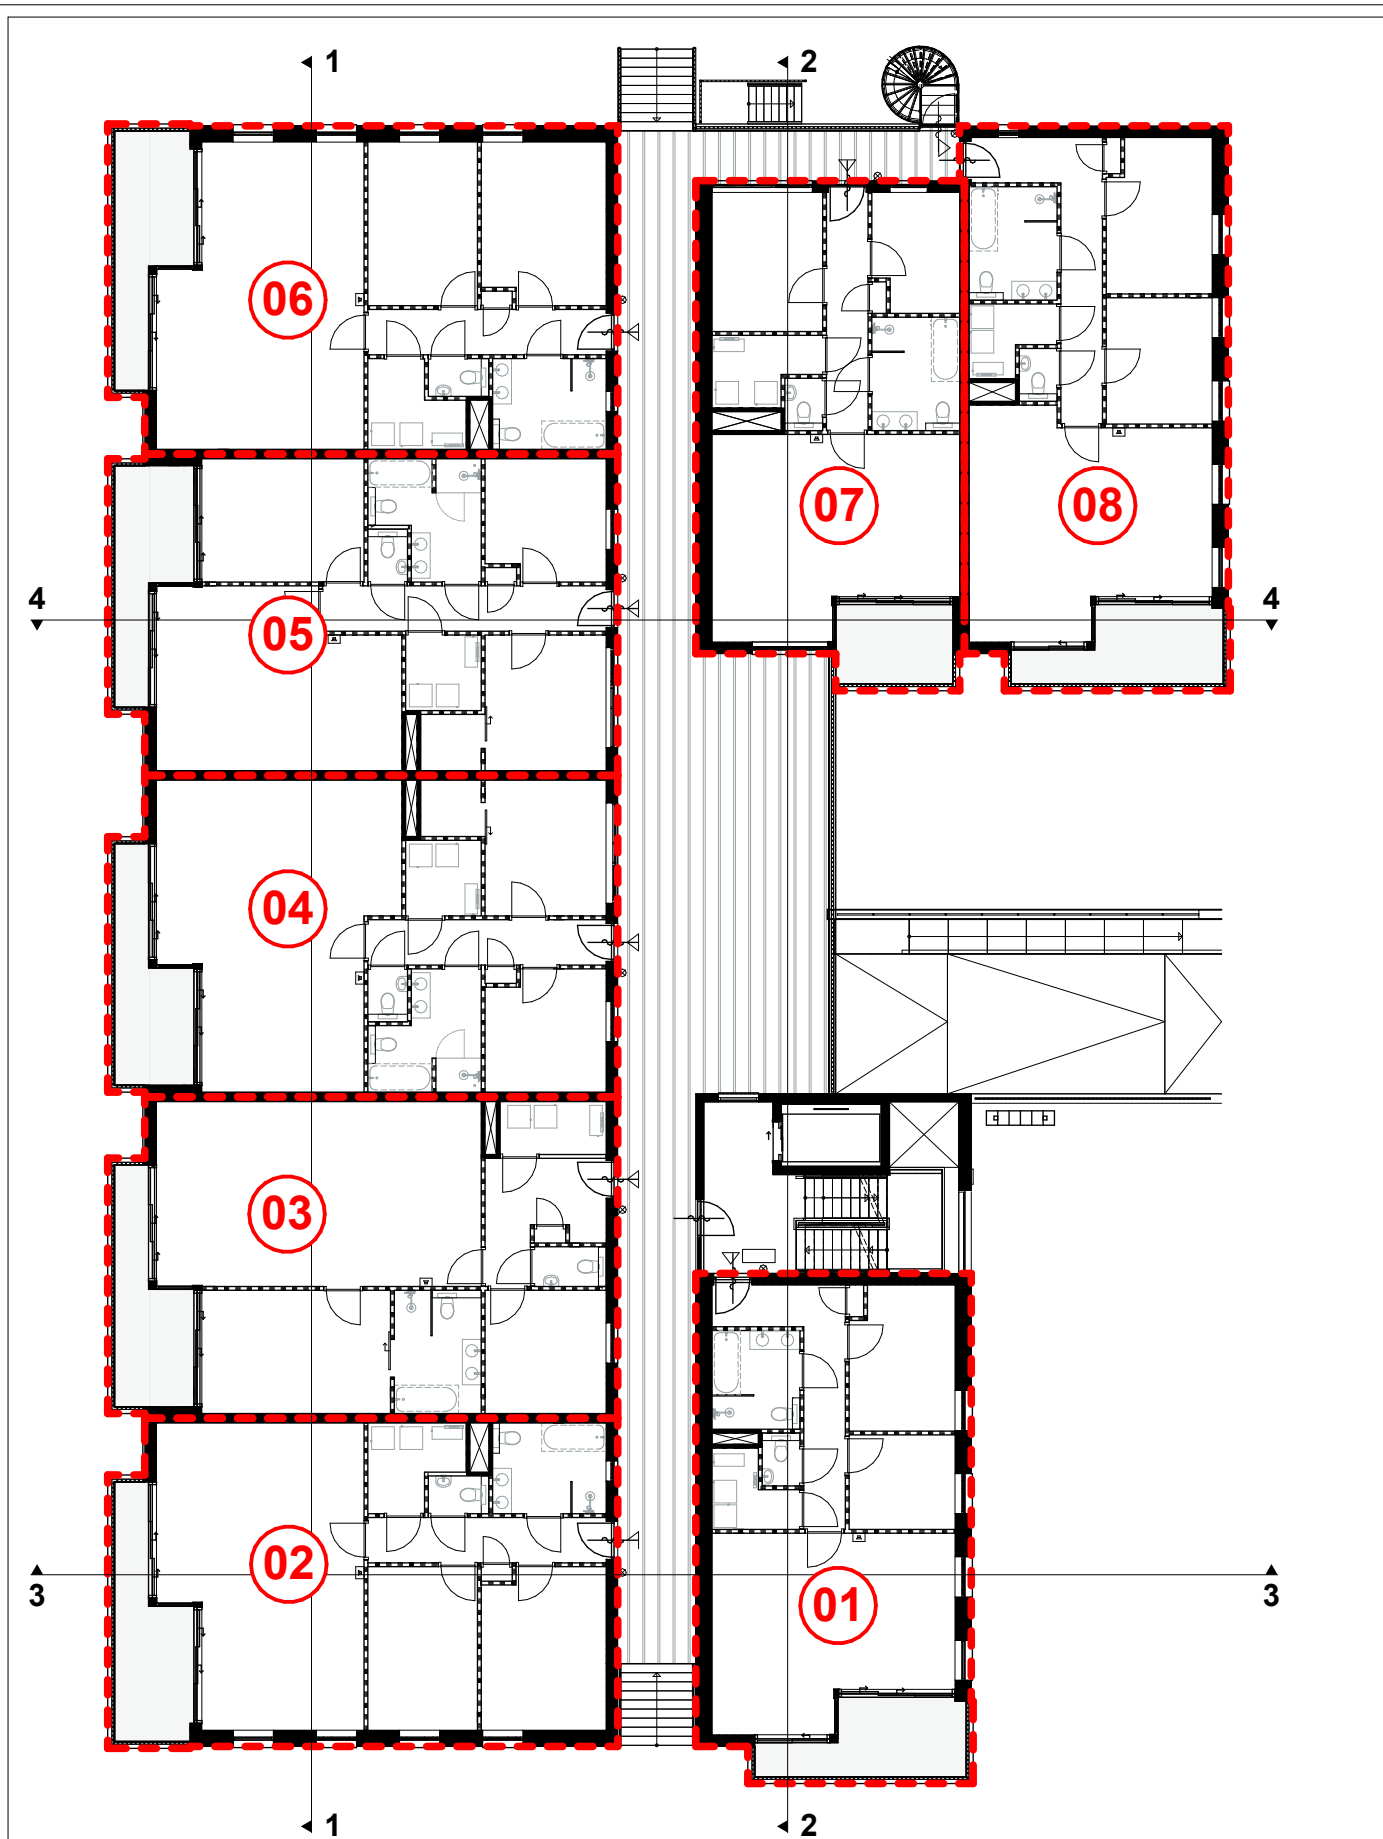


0 10m
Schaal 1:200

Werknummer: -
Layout: A4
Schaal: 1:200


Blad: BK 1.e
Detailnummer:
Begane grond

Datum tekening: 09-01-2025 Datum wijziging B:
Datum wijziging A: Datum wijziging C:


Plattegrond keldervloer | schaal 1:200

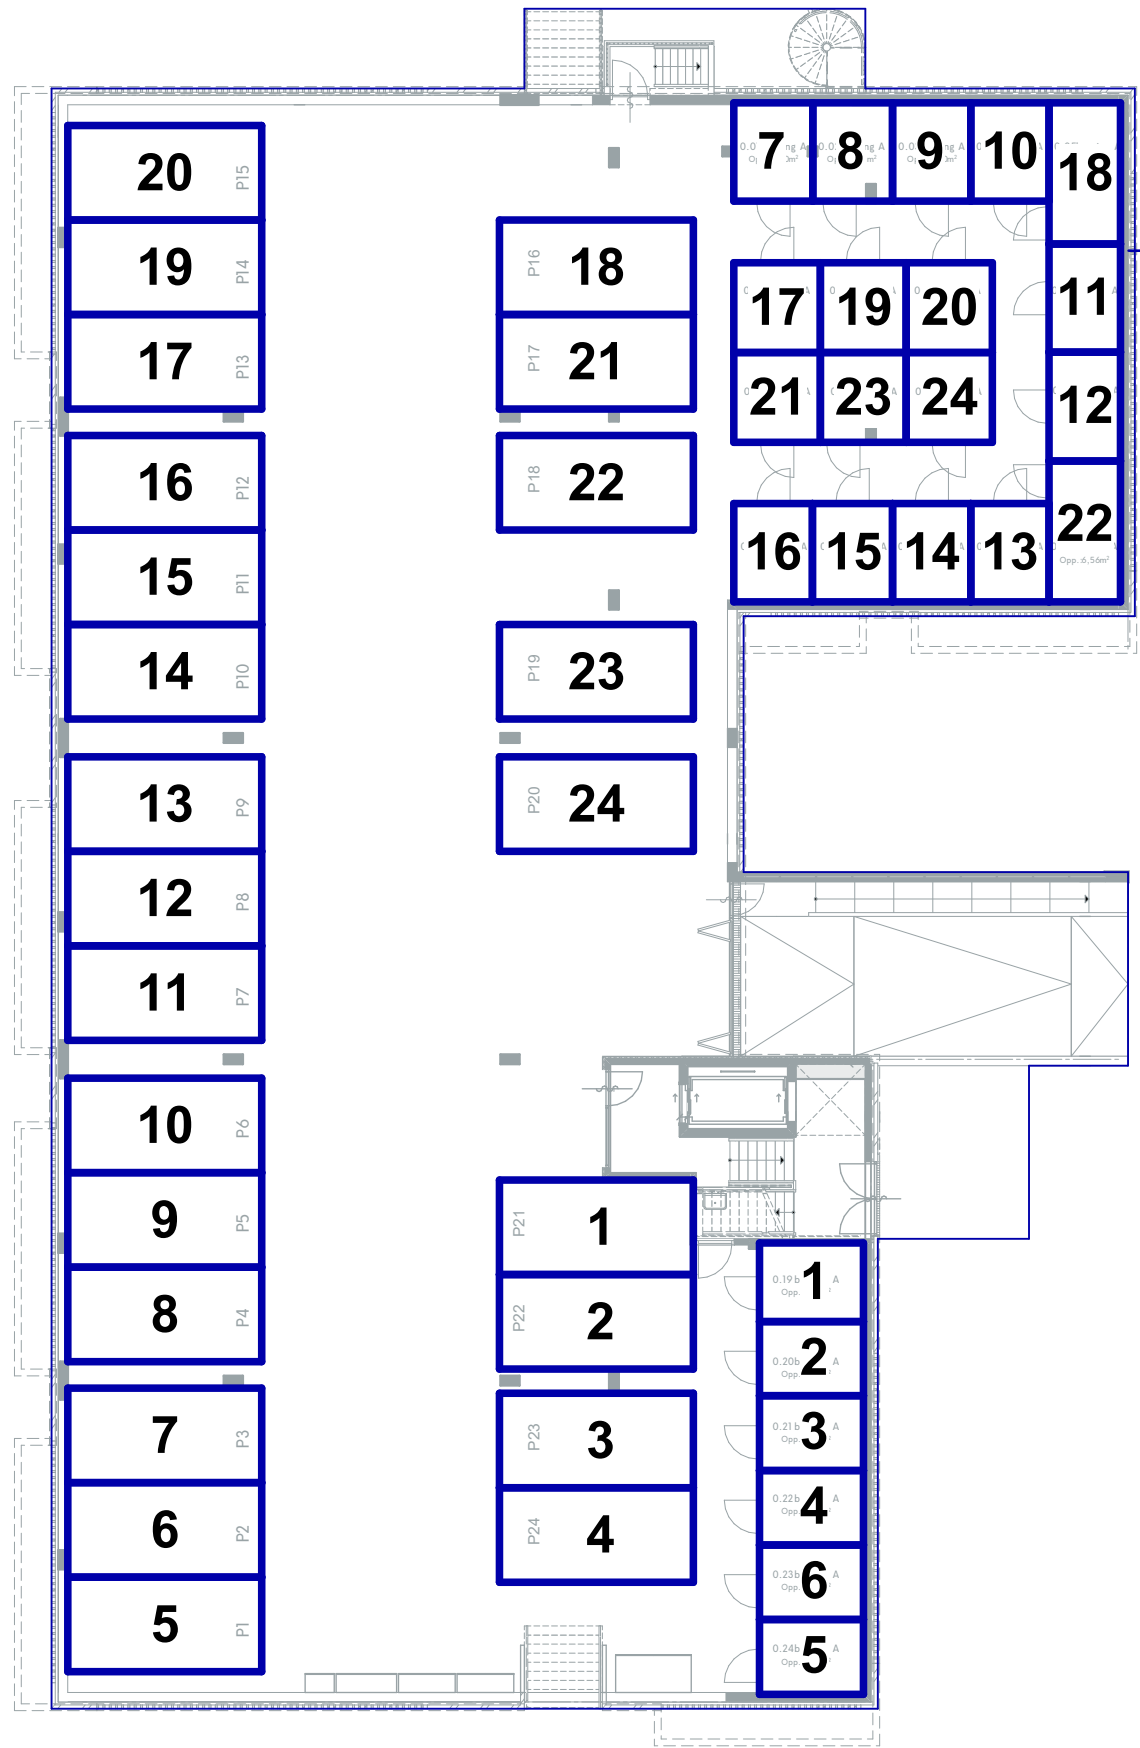


Plattegrond begane grond | schaal 1:200

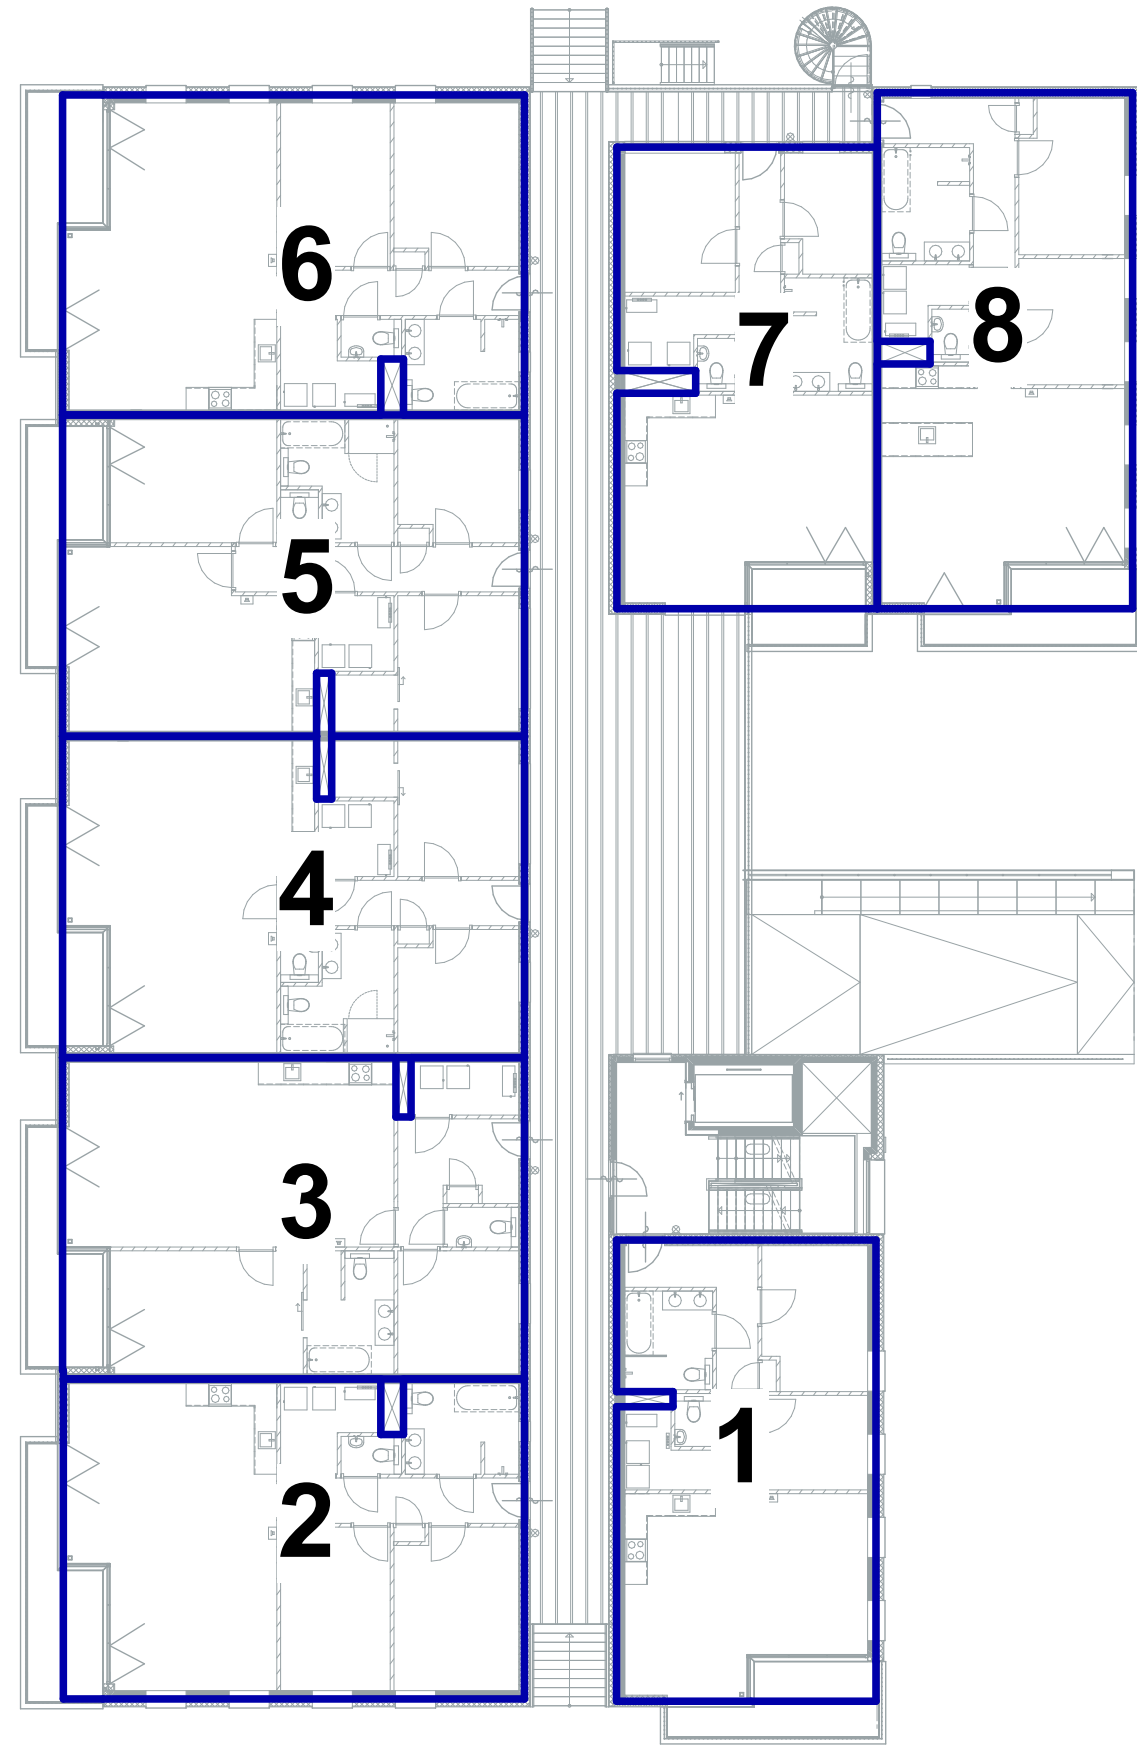


Situatie | 1:1000

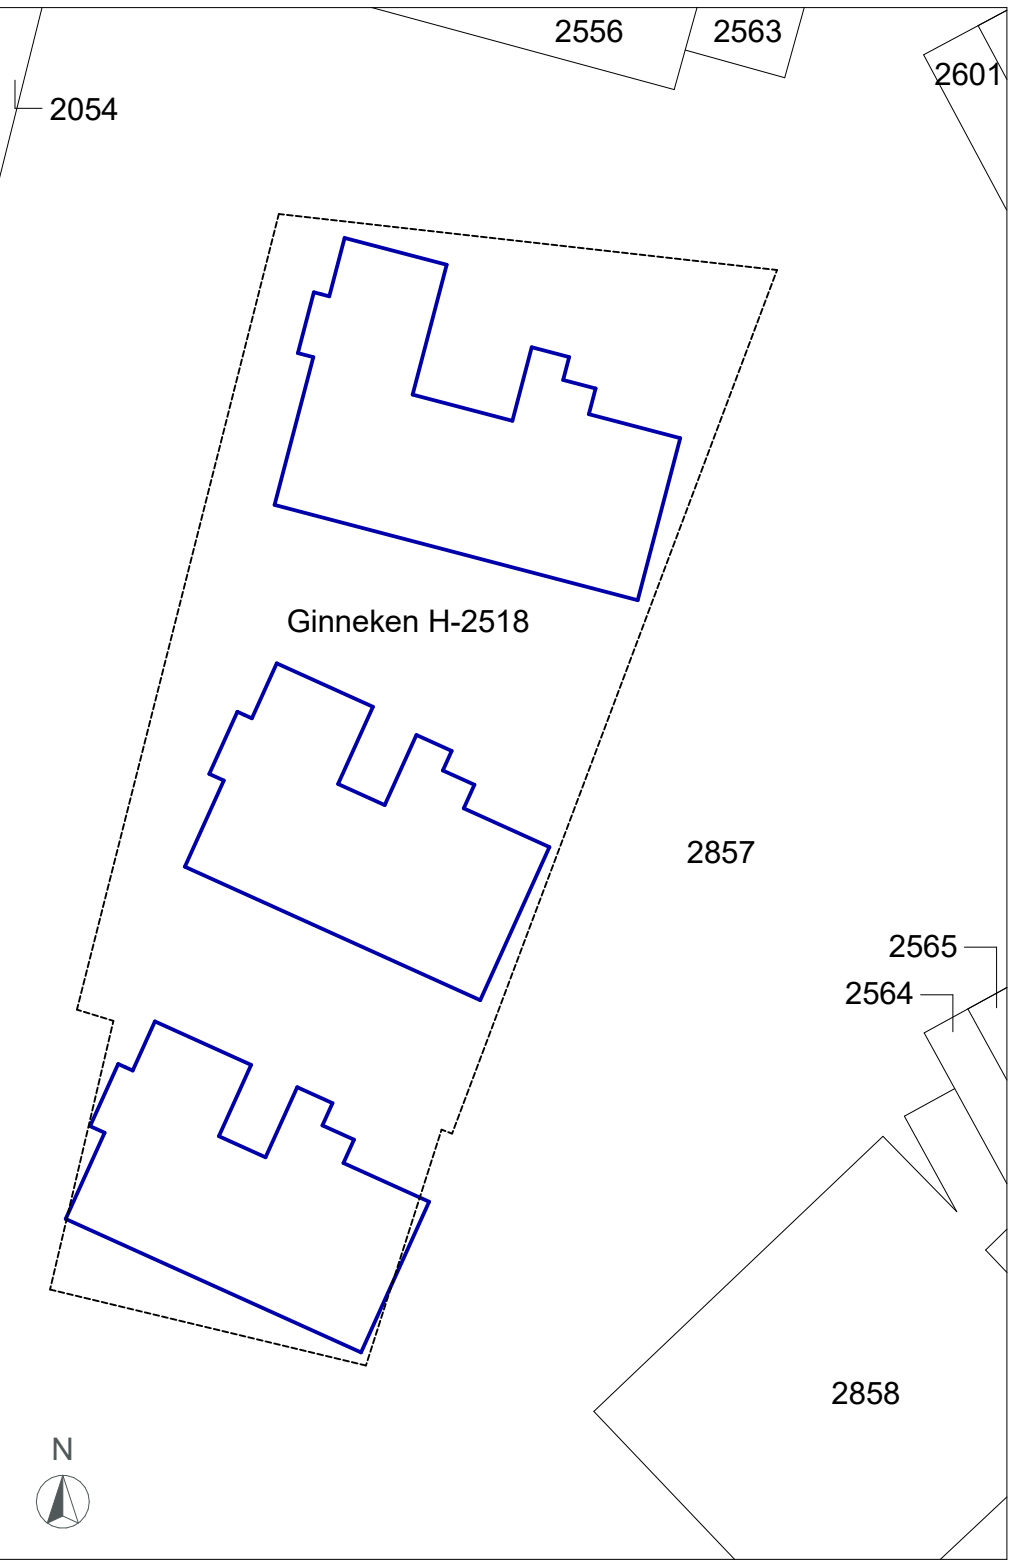

Legenda

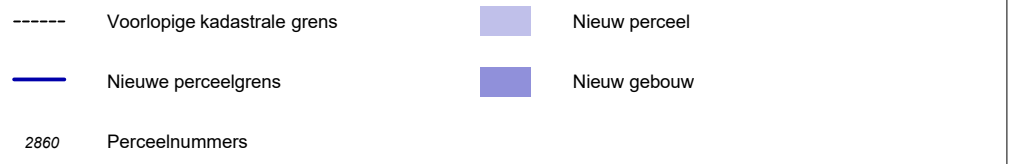

Plattegrond 1e verdiepingsvloer | schaal 1:200

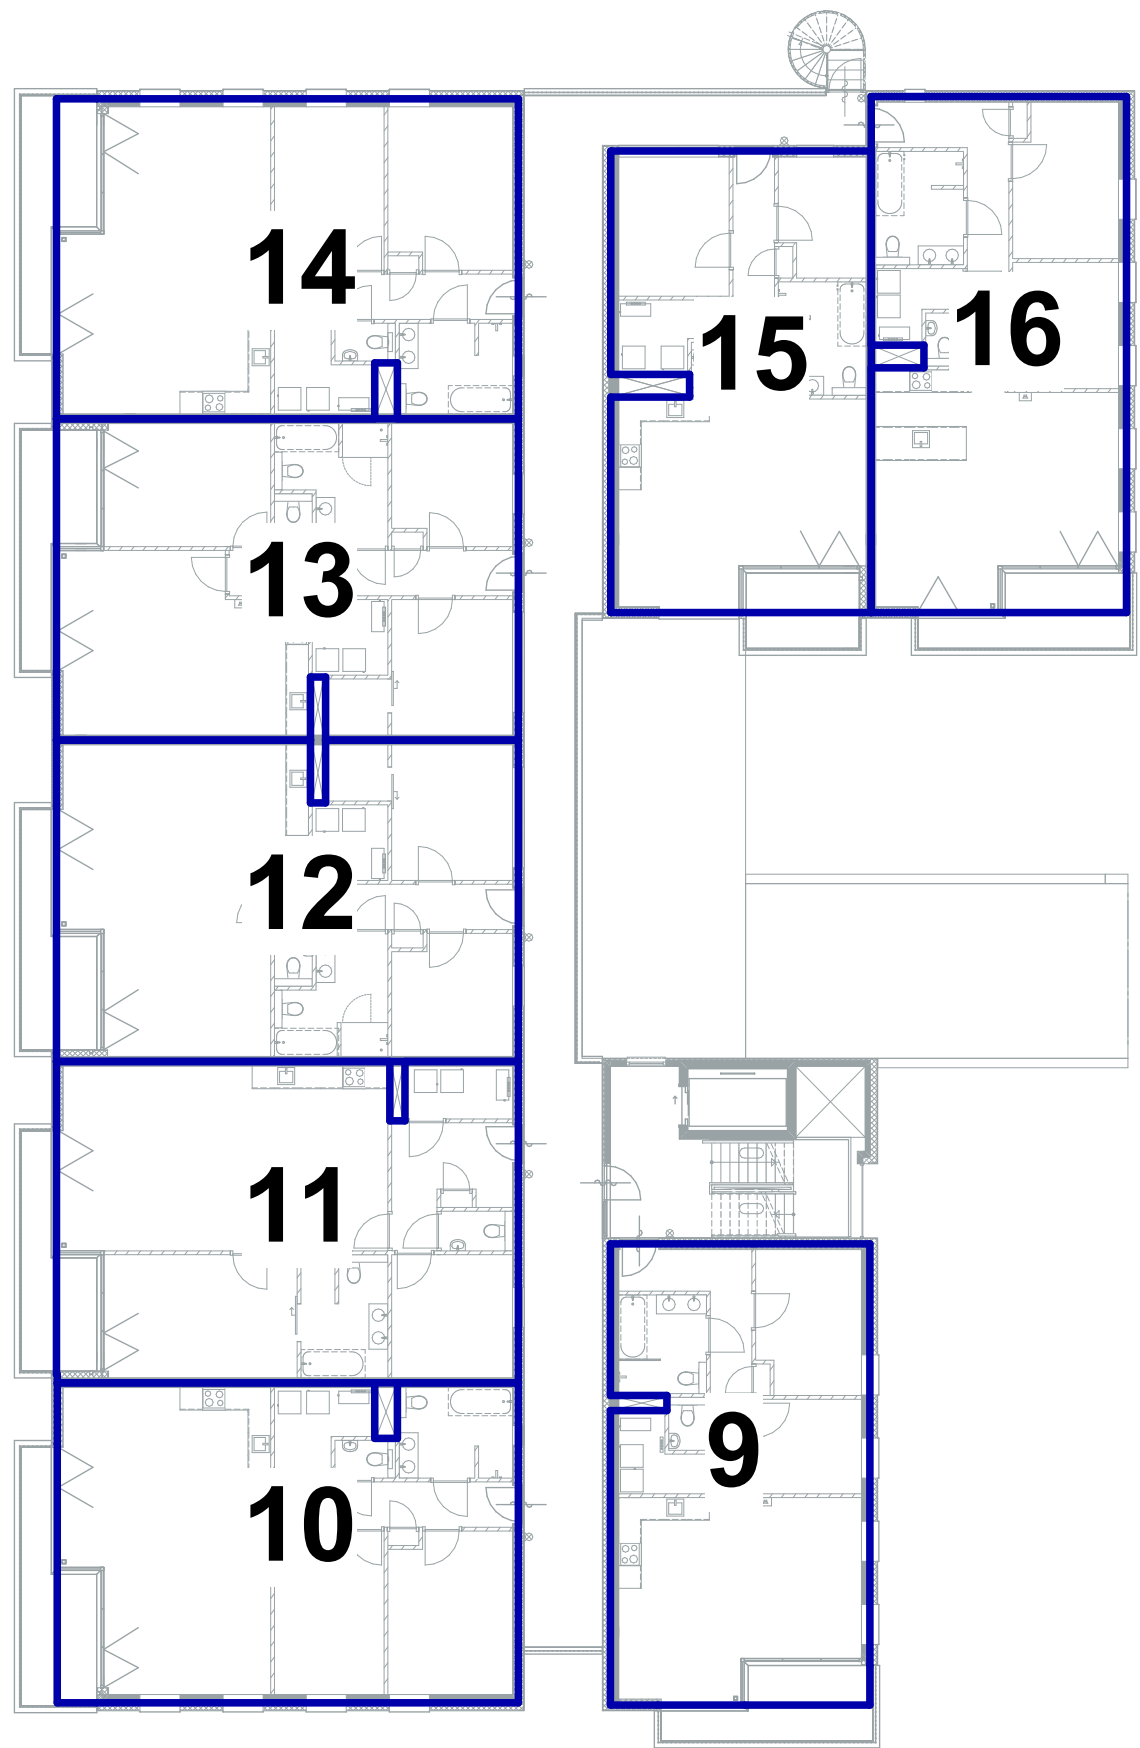

Plattegrond 2e verdiepingsvloer | schaal 1:200

