



8

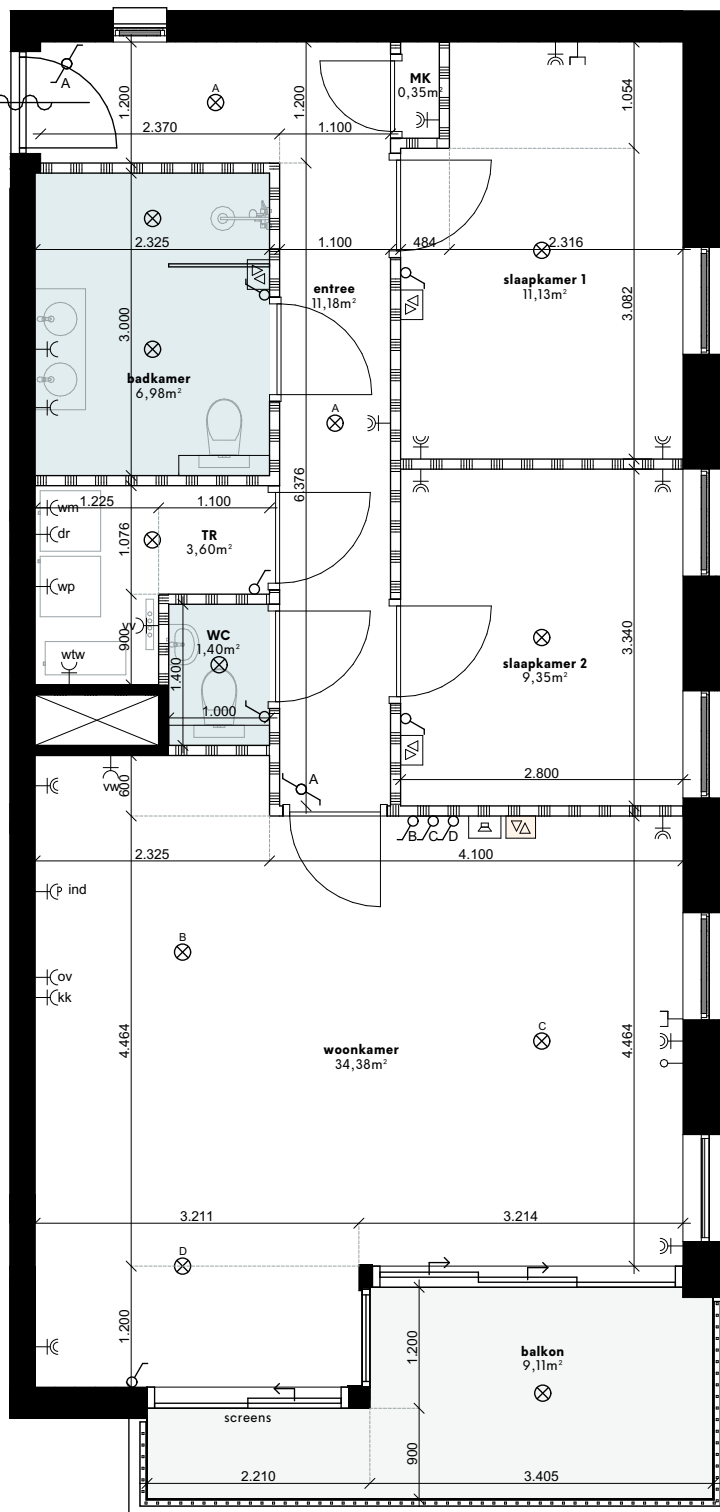

INFORMATIE


Bouwnummer: 08
 Woning: 81m²
 Balkon: 9m²
 Berging: 5m²

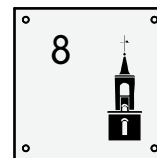

LEGENDA

- | | |
|--|--|
| ⌘ Schakelaar | ⌘ Dubbele geaard WCD |
| ⌘ Hotelschakelaar | ⌘ WCD koelkast |
| ↑ Loze leiding | ⌘ WCD oven |
| ⊙ Plafond centraaldoos (lichtpunt) | ⌘ Perilex WCD inductiekookplaat |
| ⌘ Data aansluiting | ⌘ Dubbele WCD wasmachine |
| ⌘ Wandlamp | ⌘ /droger |
| ⌘ Naregeling (⌘ hoofdthermostaat in woonkamer) | ⌘ Vaatwasser |
| ⌘ Intercom | ⌘ Warmte Terug Win installatie |
| ⌘ Wärmtepomp | ⌘ Verdelersvloerverwarming |
| ⌘ Positie Wasmachine/droger | ⌘ Sanitaire ruimte |
| ⌘ WCD geaard op aparte groep | ⌘ Lichte scheidingwand |
| | ⌘ Schacht, kolom, scheidingwand naar buiten / gang / naast gelegen appartement |

* Ventielen toe- en afvoer: Positie en aantallen nader te bepalen door installateur

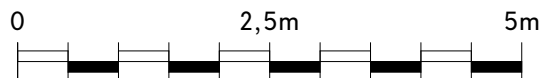

Schaal 1:75

Werknummer: -
 Layout: A4
 Schaal: 1:75

Blad: BK 1/8

Detailnummer:

Appartement 8

Datum tekening: 24-01-2025


Datum wijziging A:

Datum wijziging B:


Datum wijziging C:

COMPAGNIE
 VASTGOEDONTWIKKELING


Gallerij noord | schaal 1:400

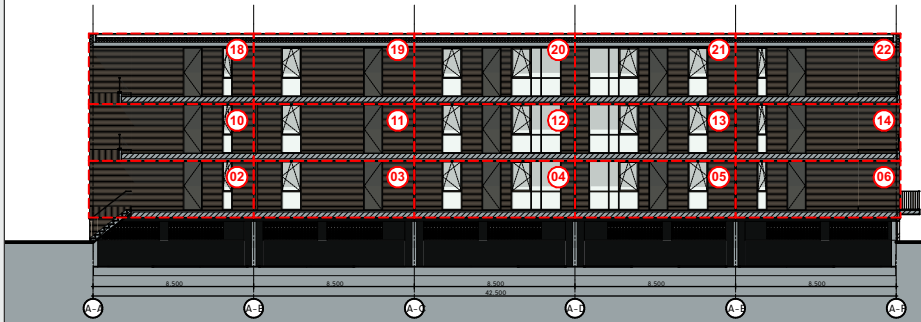


Noordgevel | schaal 1:400

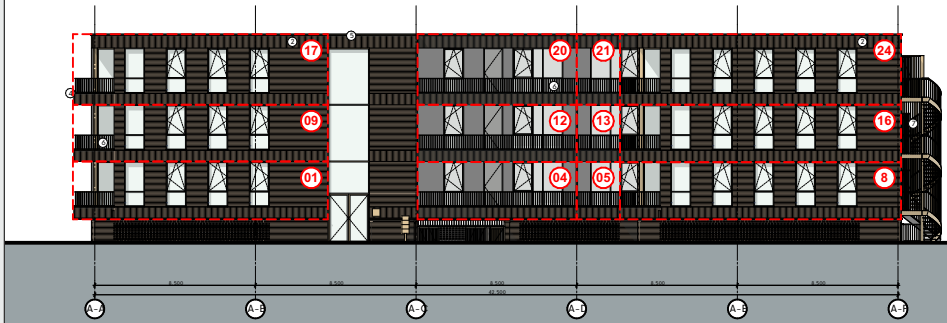


Zuidgevel | schaal 1:400

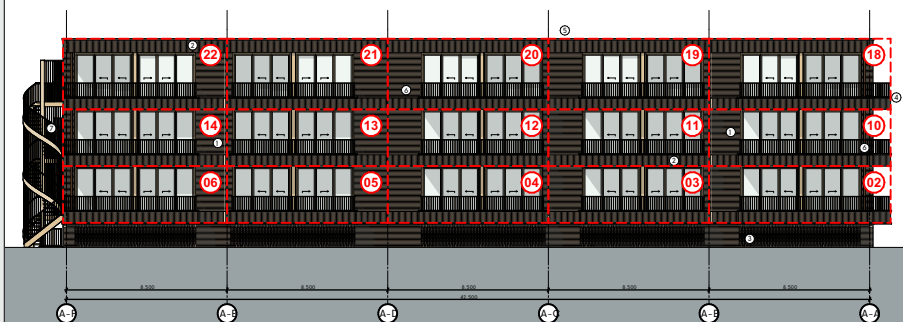


Tussengevel west | schaal 1:400

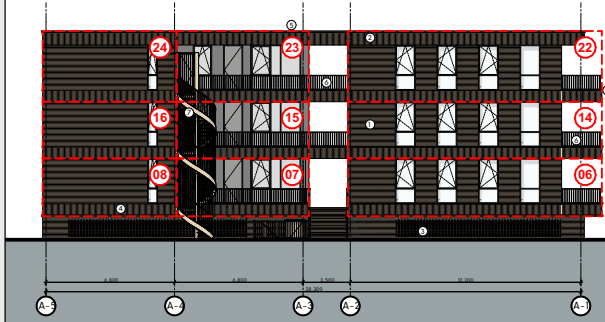


Tussengevel oost | schaal 1:400

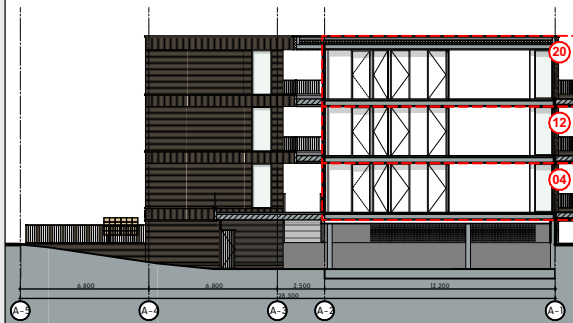

Oostgevel | schaal 1:400

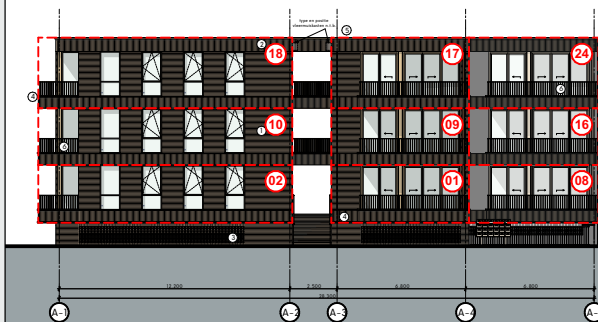

Westgevel | schaal 1:400

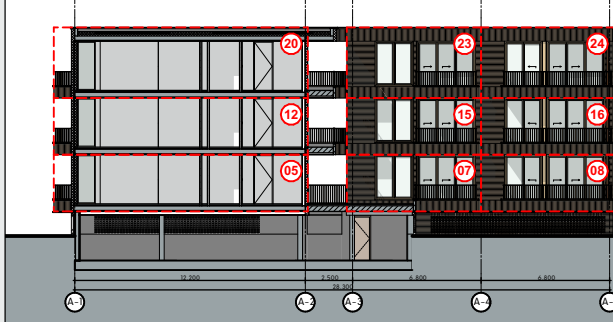

Schaal

SCHAAL



Scale 1:400

Project Boskamer
Opdrachtgever -
Adres Landgoed de Klokkenberg te Breda

Omschrijving
Gevelaanzichten

Datum tekening: 09-01-2025

Datum wijziging A:	Datum wijziging E:
Datum wijziging B:	Datum wijziging F:
Datum wijziging C:	Datum wijziging G:
Datum wijziging D:	Datum wijziging H:
Tekenaar: MRV	

Fatimastraat 1
4834XT, Breda



Werknummer: 001
Layout: A3
Schaal: 1:400

COM
PAG
NIE



Blad:

BK 1.a

Doorsnede 2 | schaal 1:400

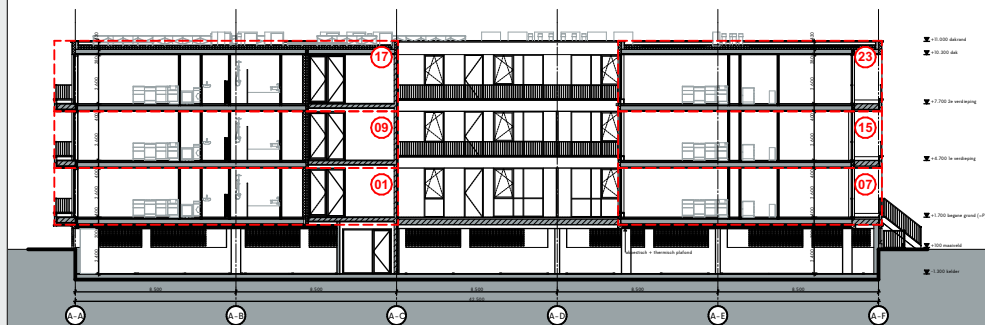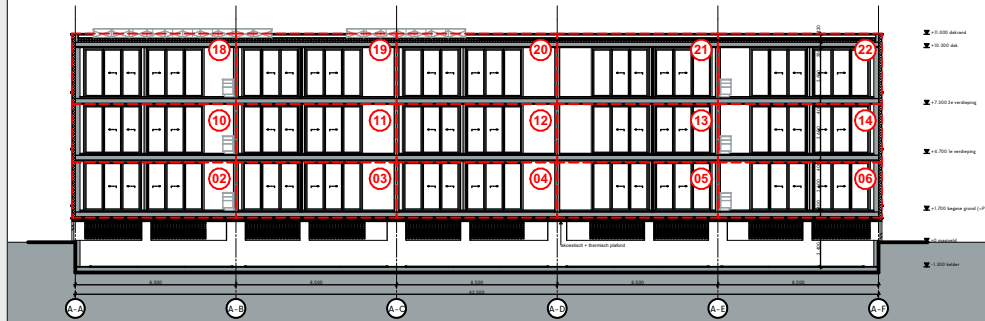

Doorsnede 4 | schaal 1:400


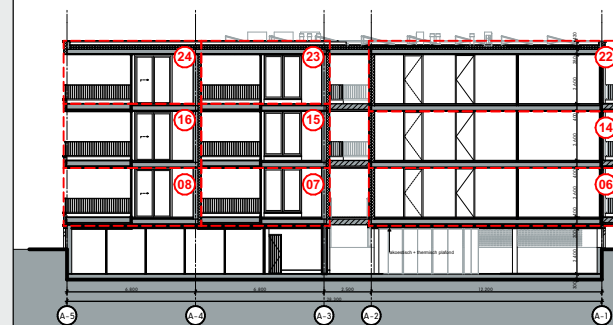
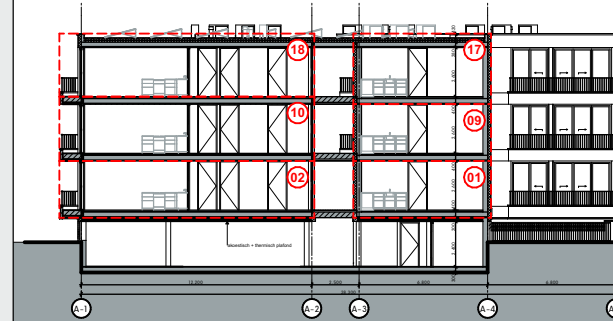


SCHAAL




Scale 1:400

Project Boskamer Opdrachtgever - Adres Landgoed de Klokkenberg te Breda			
Omschrijving Doorsneden		Fatimastraat 1 4834XT, Breda	
Datum tekening: 09-01-2025		Werknummer: 001	
Datum wijziging A: Datum wijziging B: Datum wijziging C: Datum wijziging D: Tekenaar: MRV	Datum wijziging E: Datum wijziging F: Datum wijziging G: Datum wijziging H:	Layout: A3 Schaal: 1:400	Blad: BK 1.b

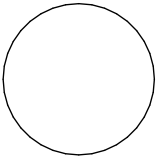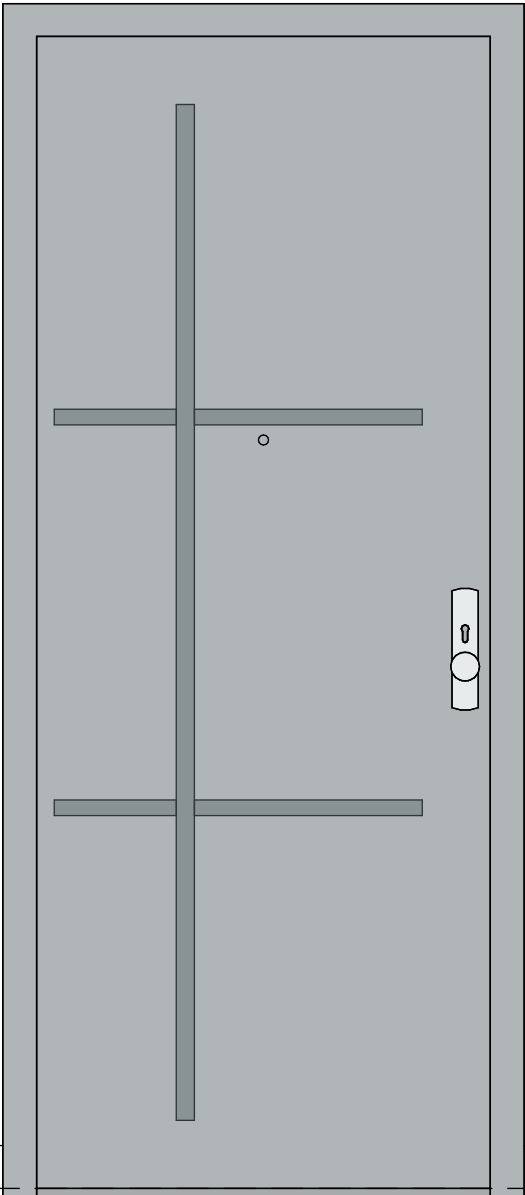
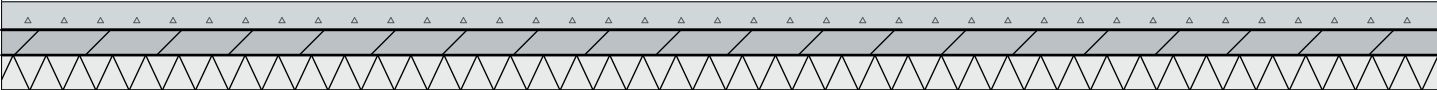


lamp en
huisnummer
links of
rechts van
deur
afhankelijk
positie deur
in wand

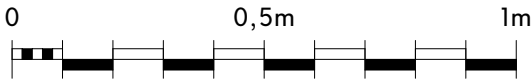

Schaal 1:15



Werknummer: -	Blad: BK 1.c
Layout: A4	Detailnummer:
Schaal: 1:15	Voordeur
Datum tekening: 09-01-2025	Datum wijziging B:
Datum wijziging A:	Datum wijziging C:

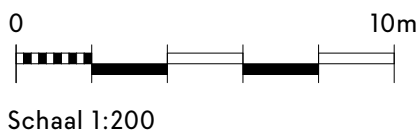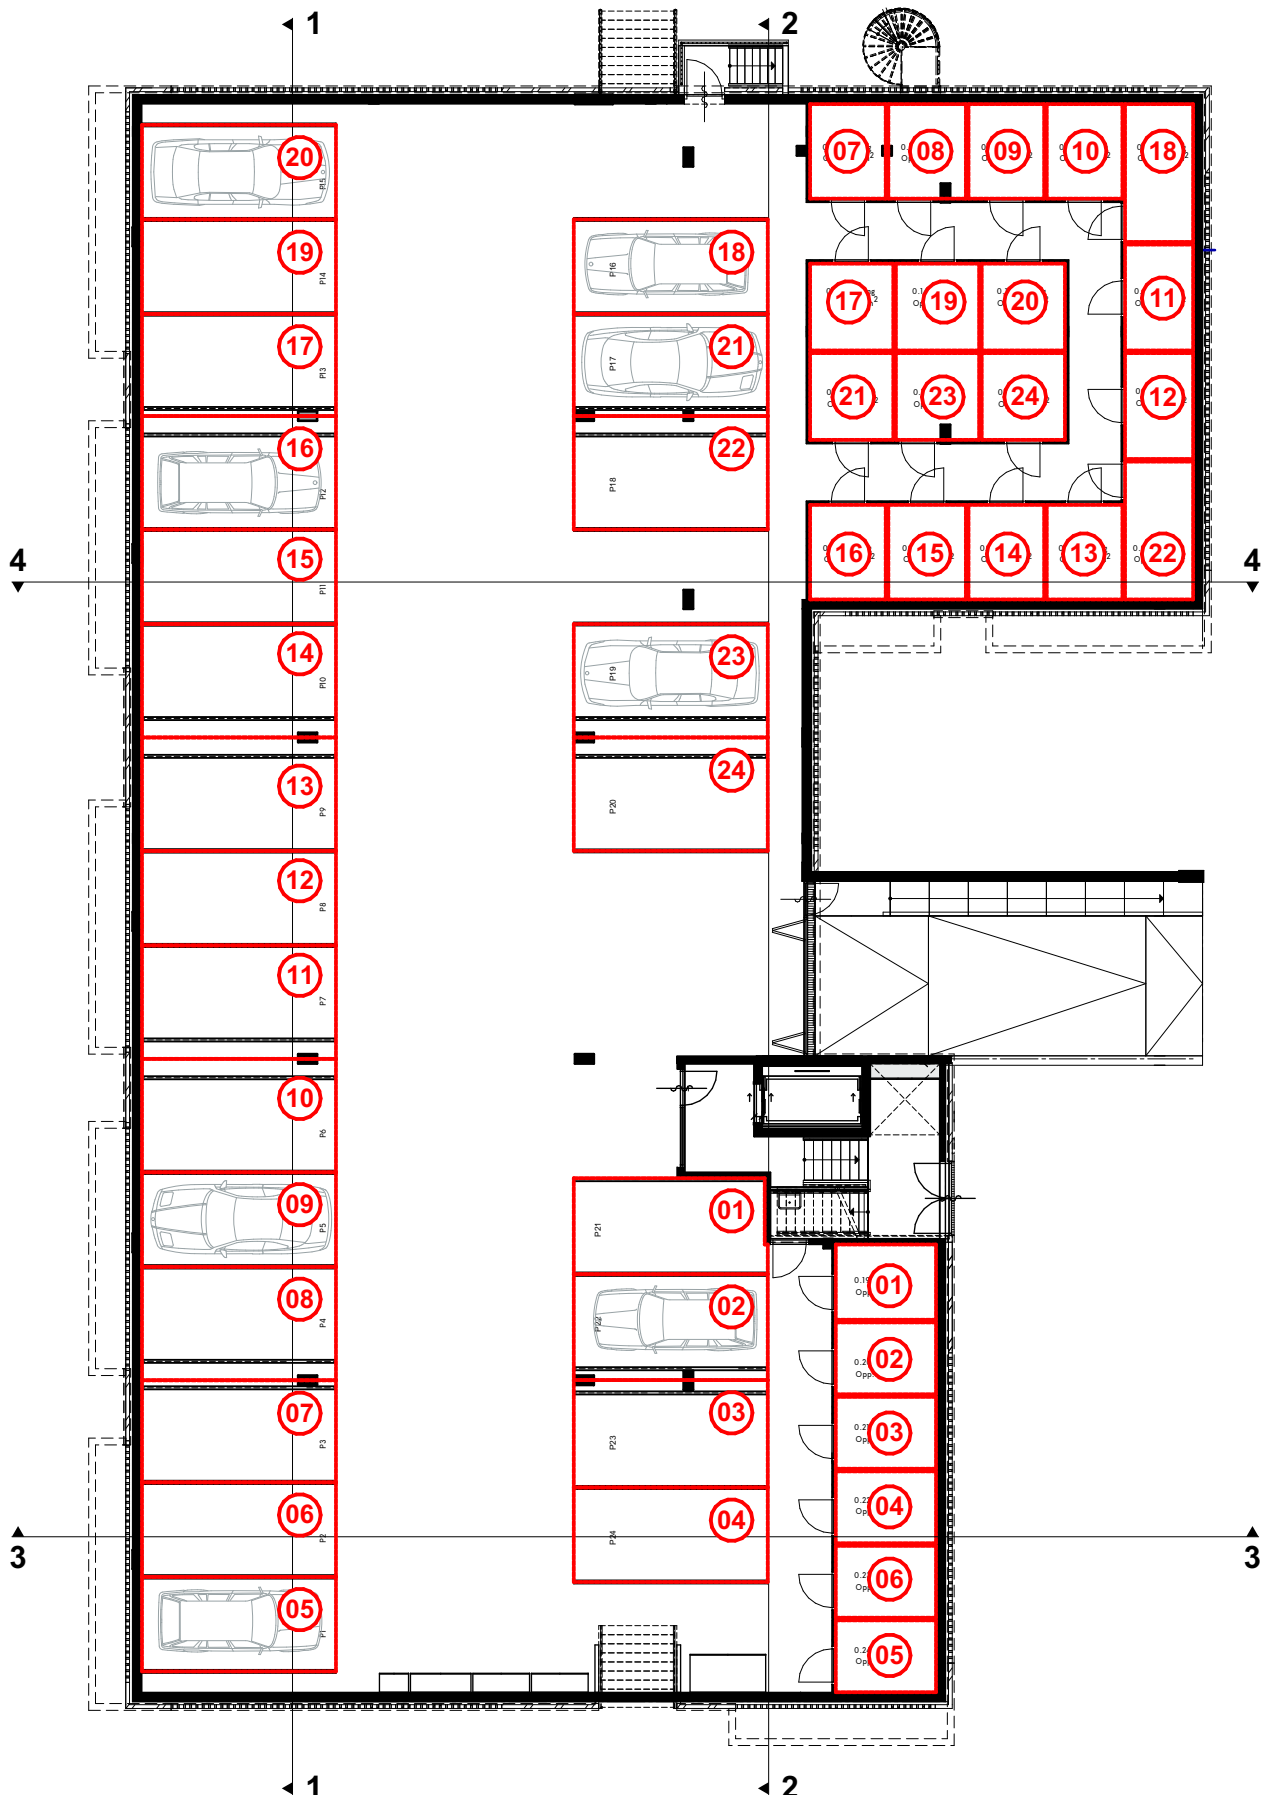

Werknummer: -
 Layout: A4
 Schaal: 1:200




Blad: BK 1.d
 Detailnummer:
Kelder

Datum tekening: 09-01-2025 Datum wijziging B:
 Datum wijziging A: Datum wijziging C:

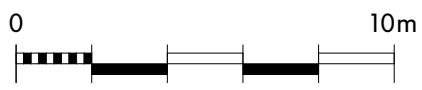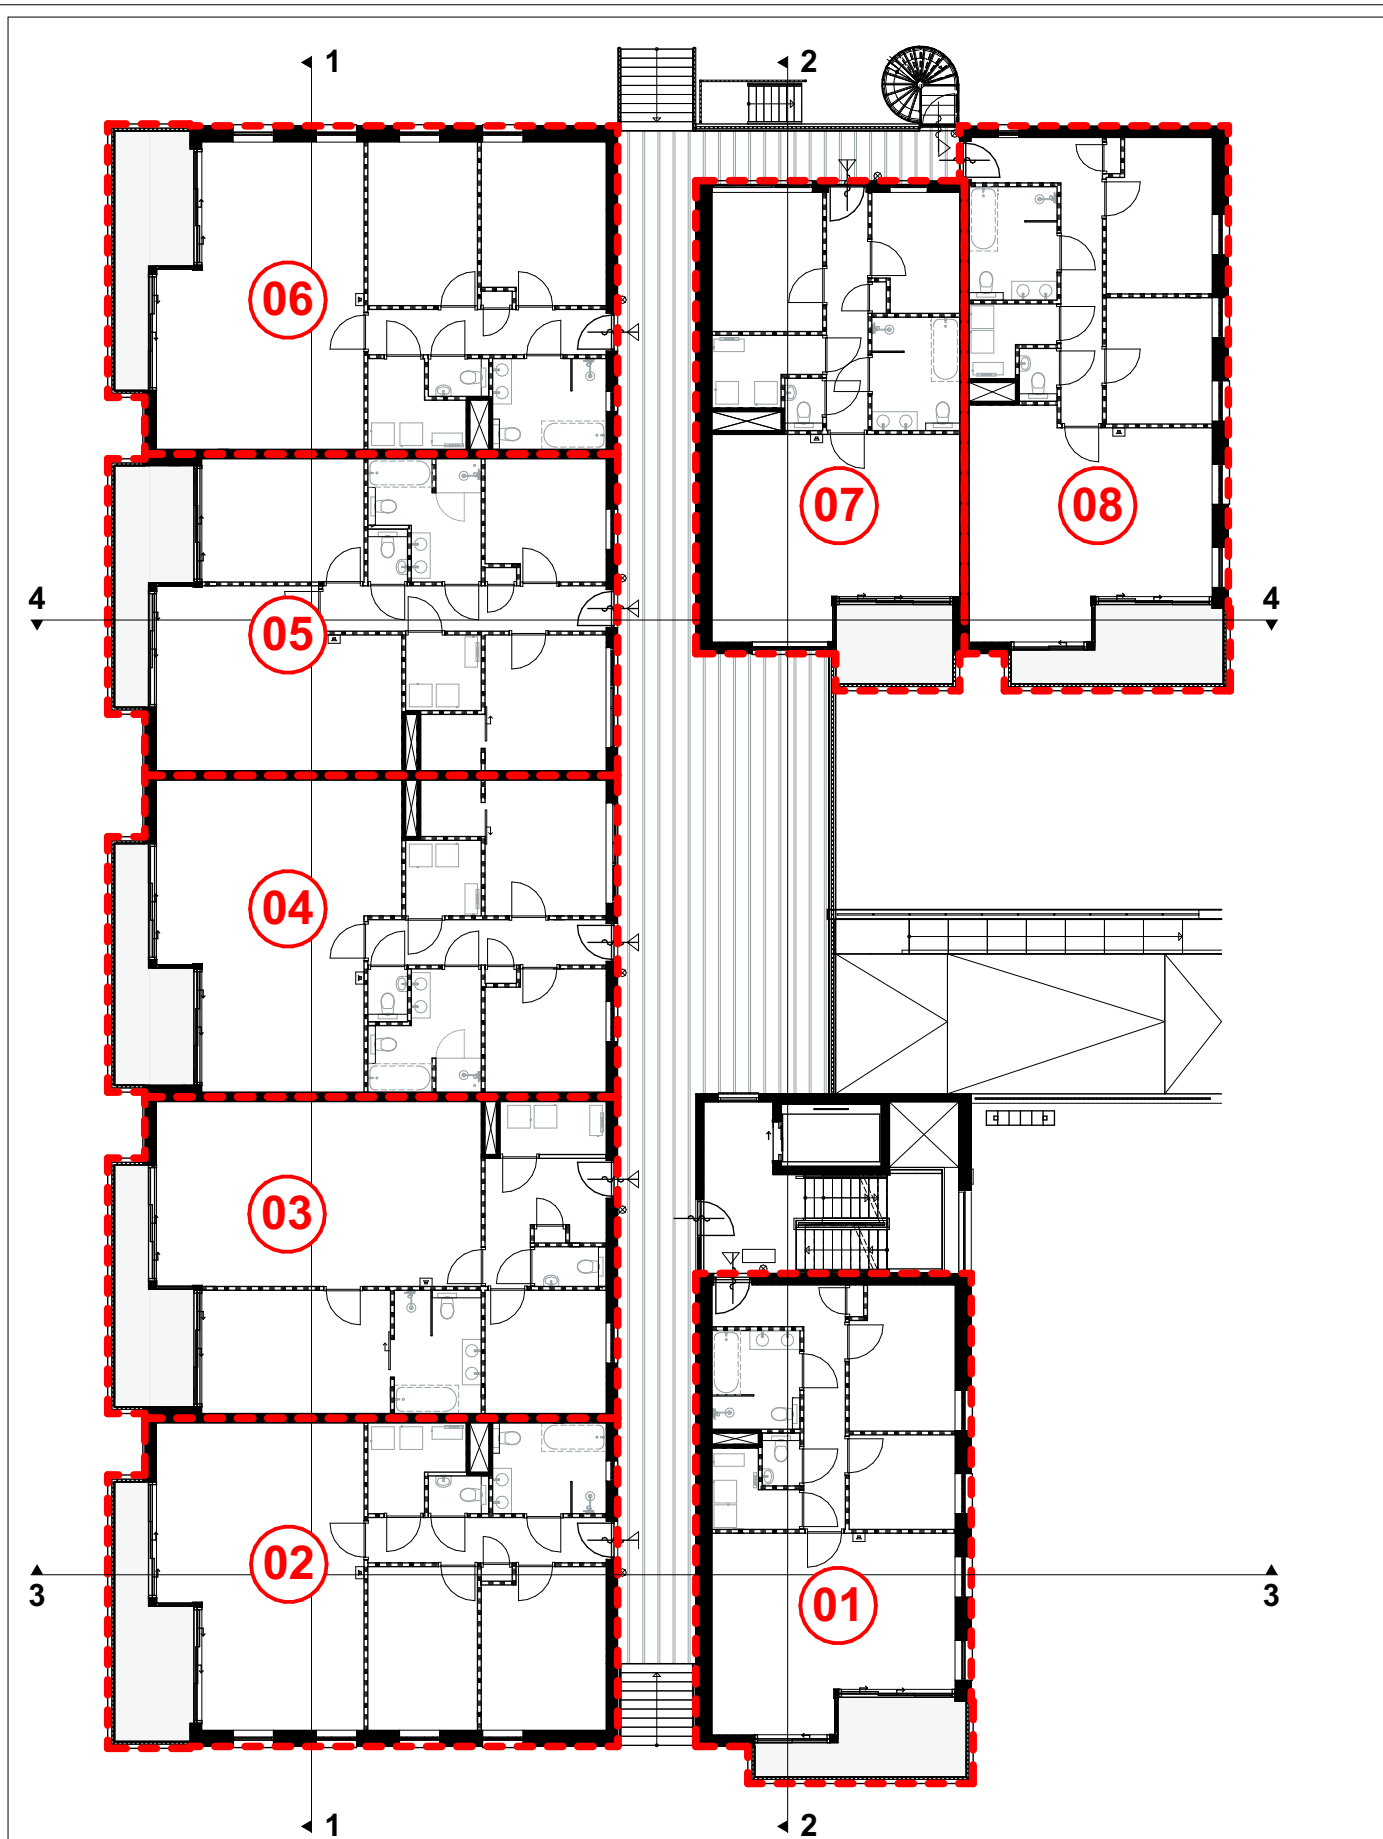

Schaal 1:200

Werknummer: -	Blad: BK 1.e
Layout: A4	Detailnummer:
Schaal: 1:200	Begane grond
Datum tekening: 09-01-2025	Datum wijziging B:
Datum wijziging A:	Datum wijziging C:

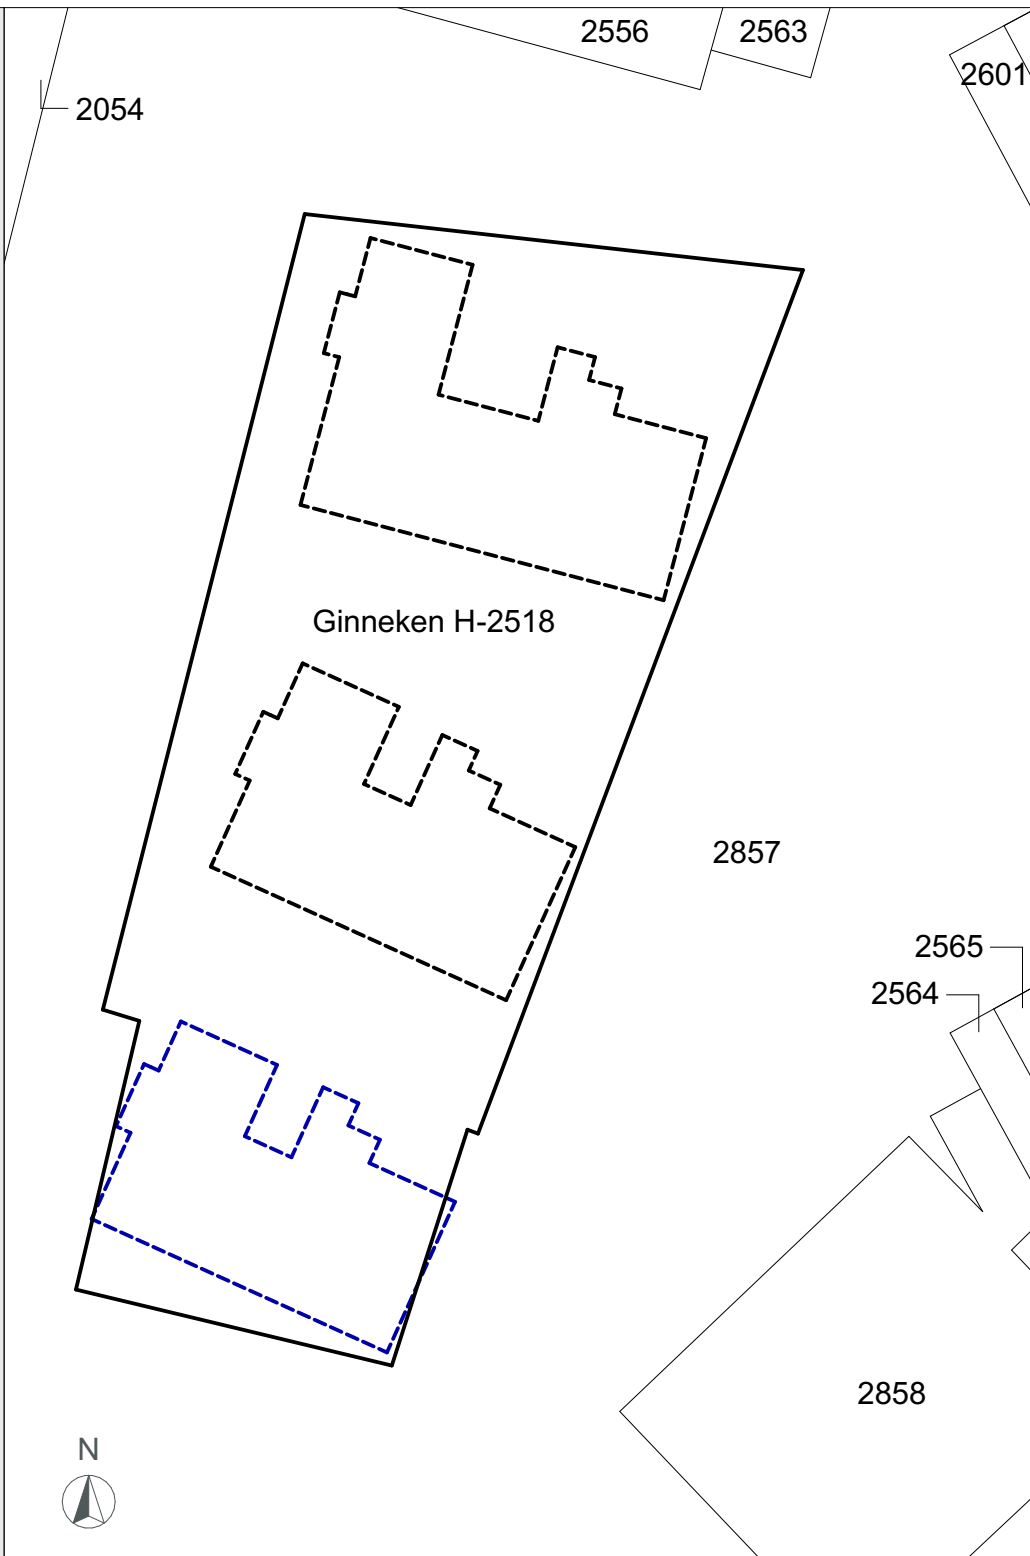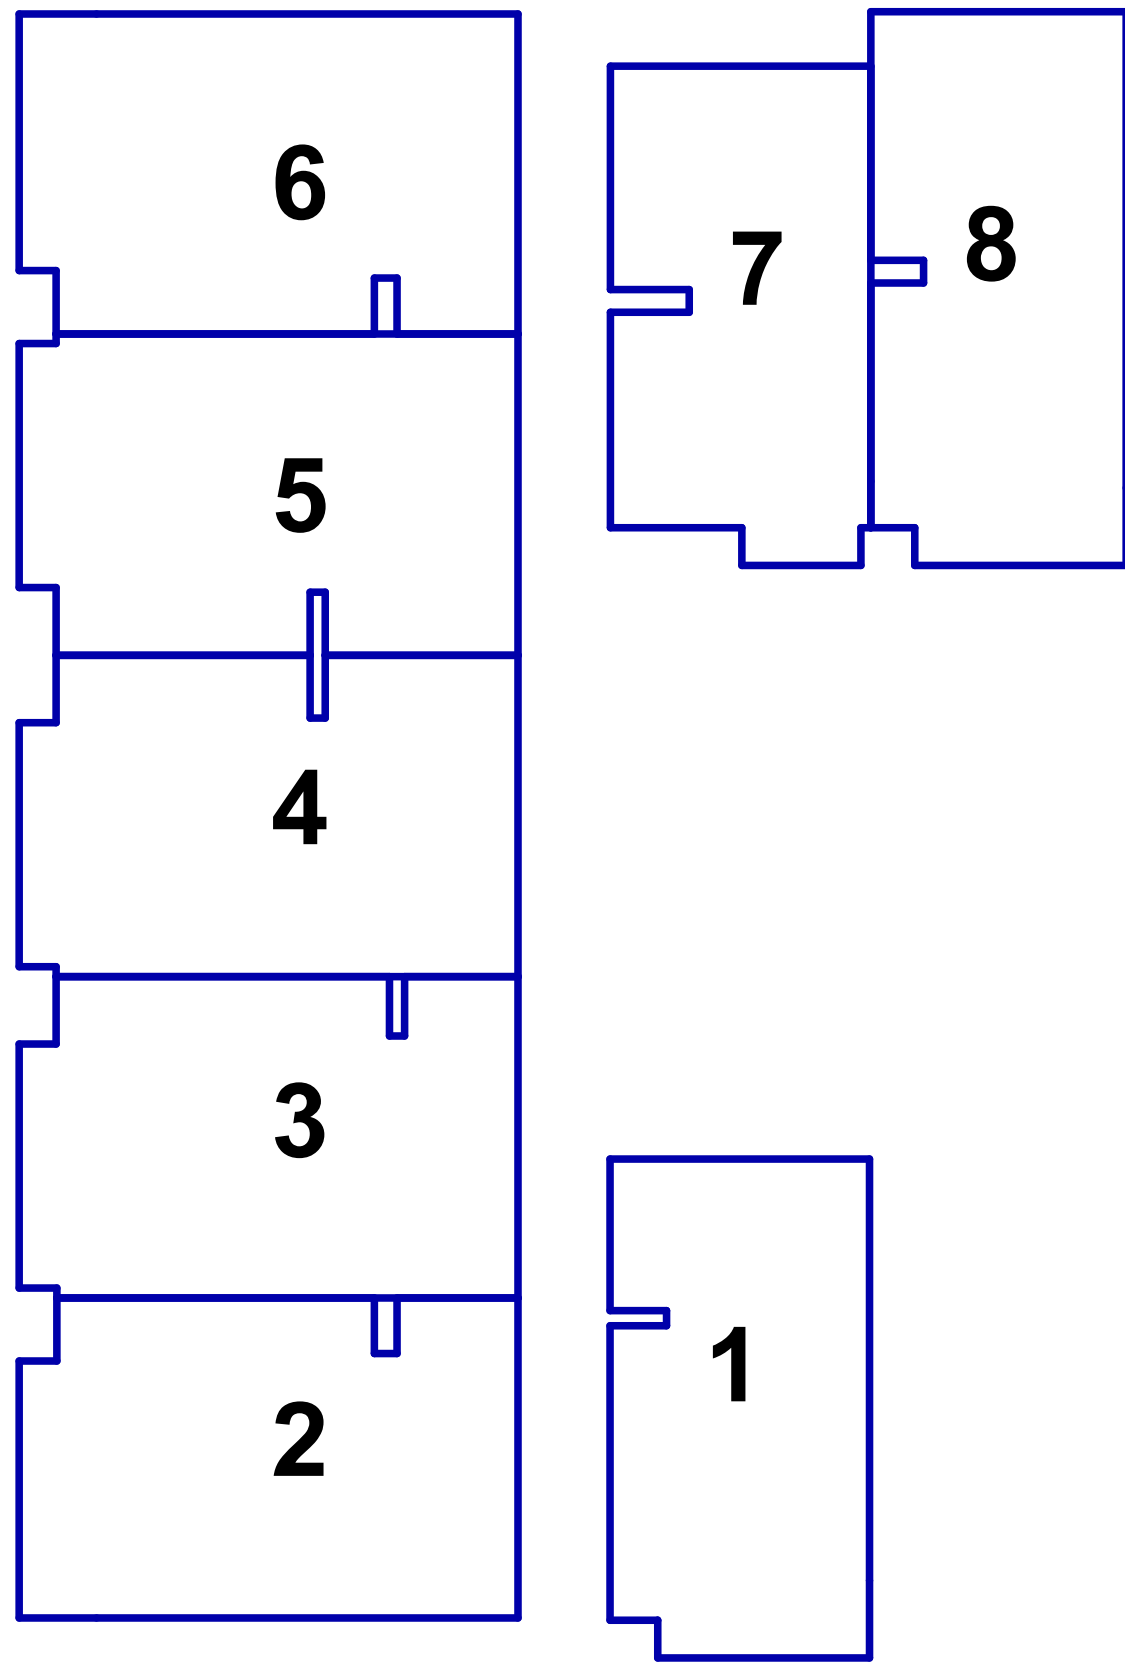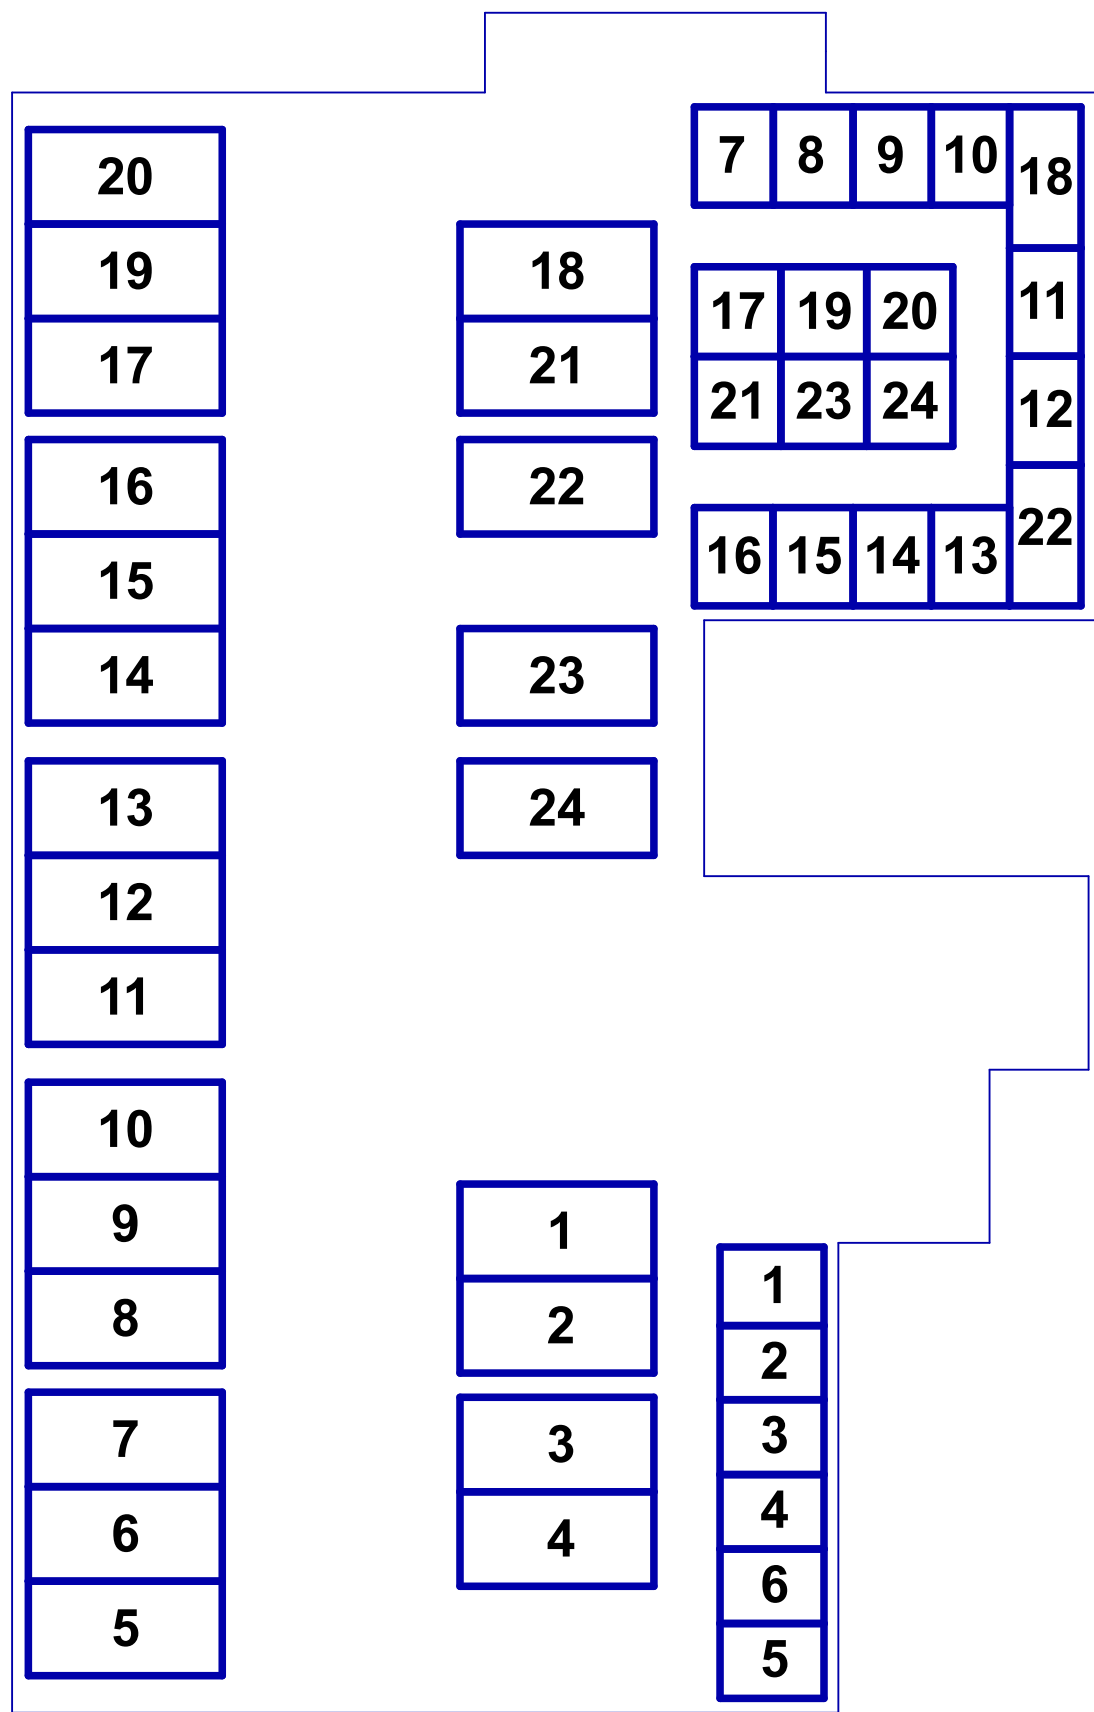

Legenda



Huidige kadastrale grens

Nieuwe perceelgrens

Nieuwe perceelsgrens
Boskamers de Beuk

Omliggende kadastrale grenzen

2860 Perceelnummers

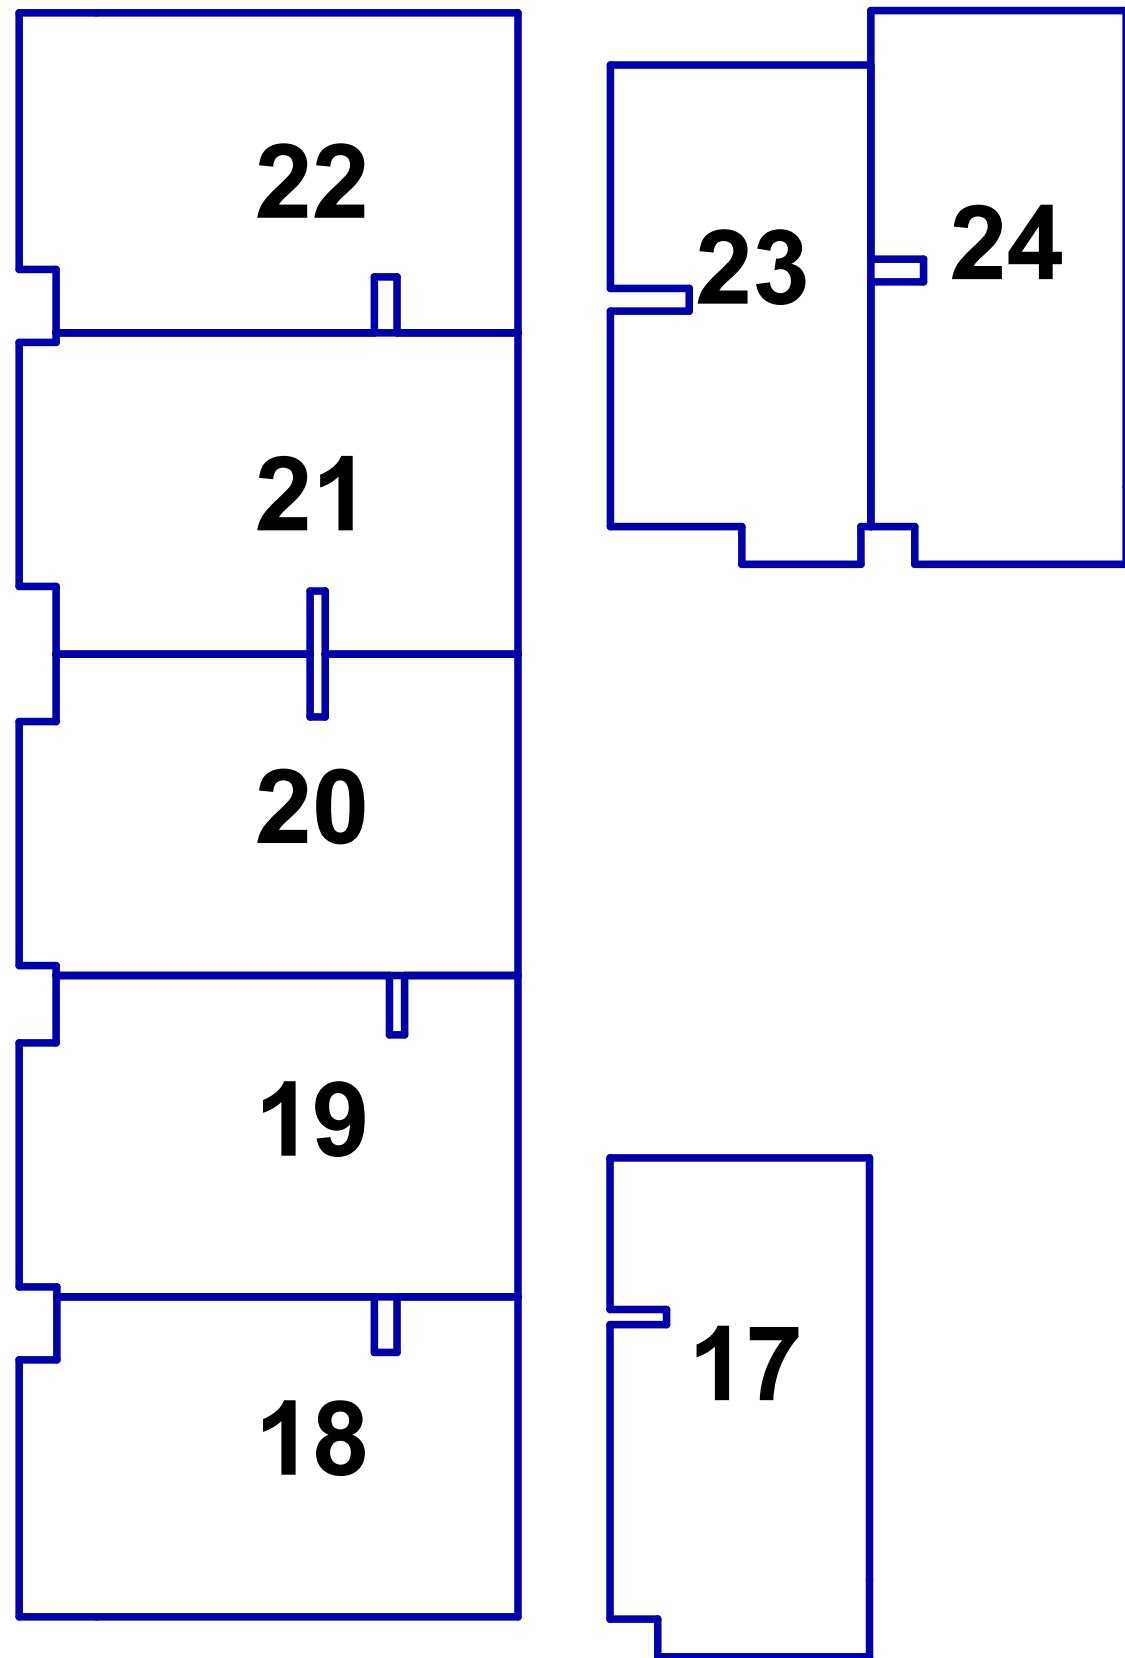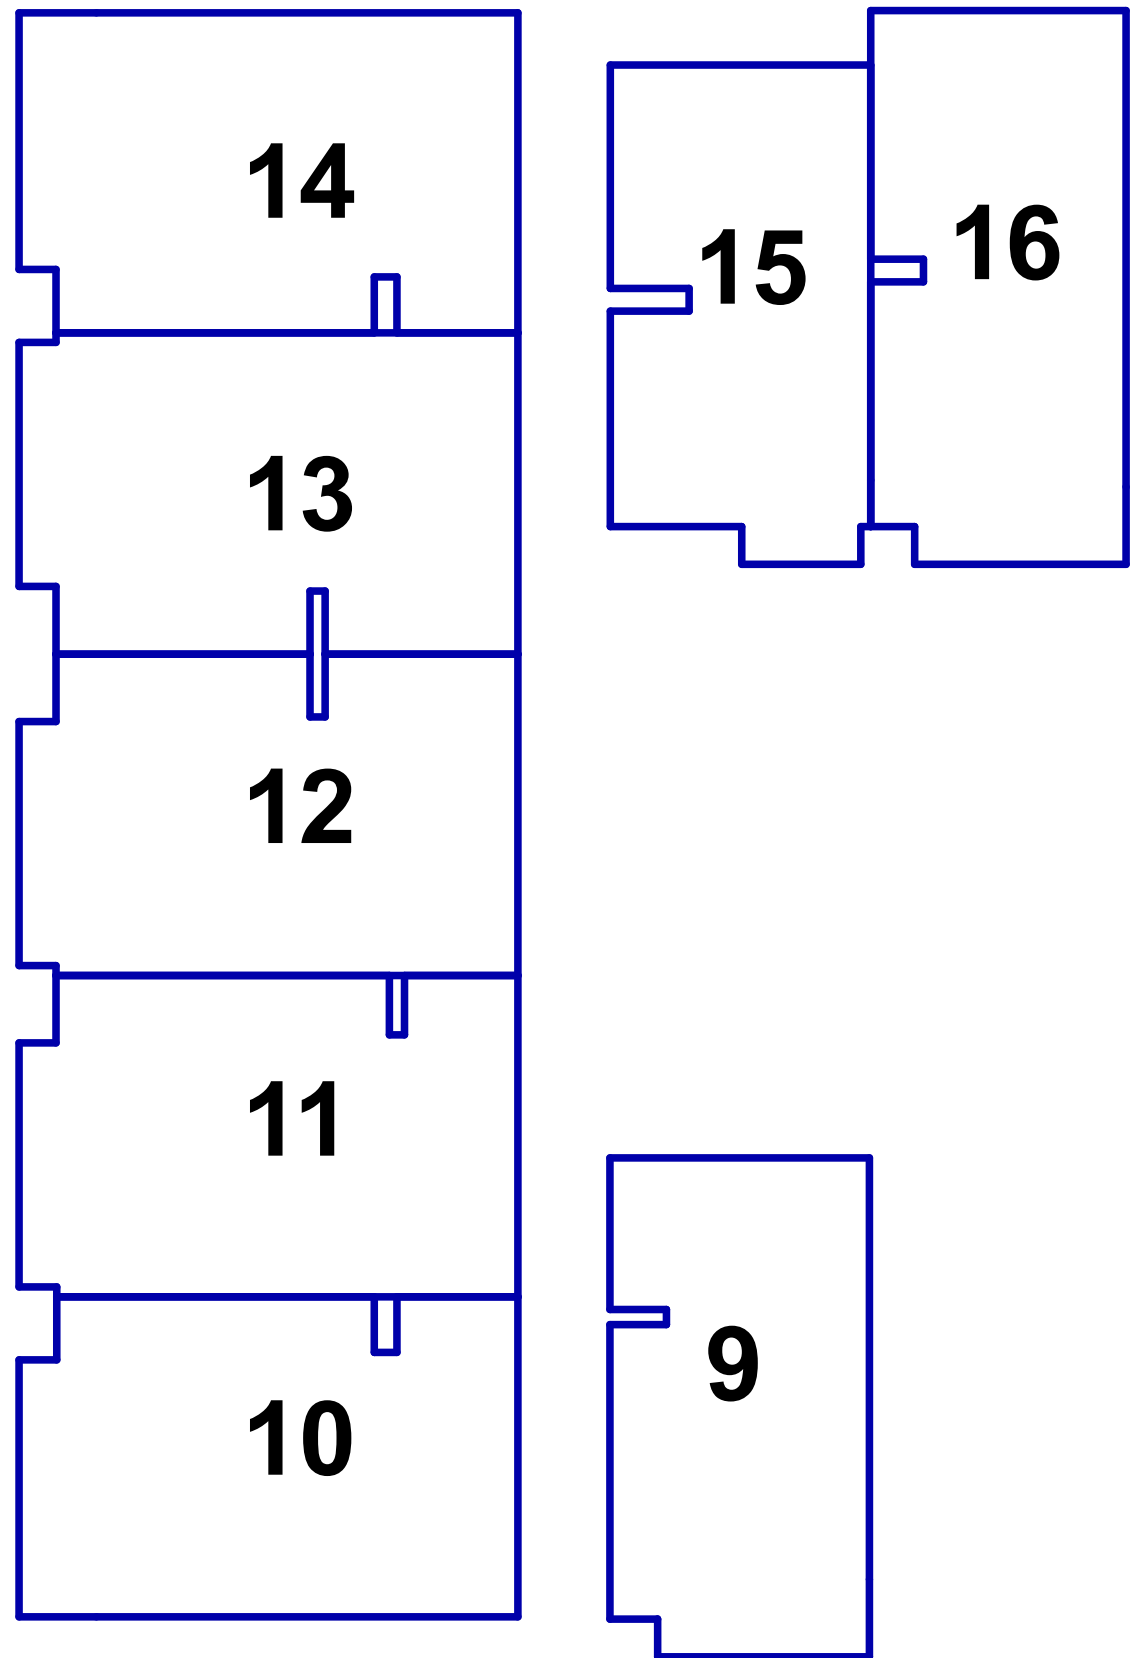

Project

Boskamer

Opdrachtgever

Landgoed de Klokkenberg te Breda

Adres

Landgoed de Klokkenberg te Breda

Omschrijving

Splitsingstekening

Datum tekening:

28-01-2025

Datum wijziging A:

Datum wijziging B:

Datum wijziging C:

Datum wijziging D:

Tekenaar:

MRV

Datum wijziging E:

Datum wijziging F:

Datum wijziging G:

Datum wijziging H:

Fatimastraat 1

4834XT, Breda

Werknummer:

001

Layout:

A1


Schaal:

1:200

Blad:

BK 1.h

COMPAGNIE

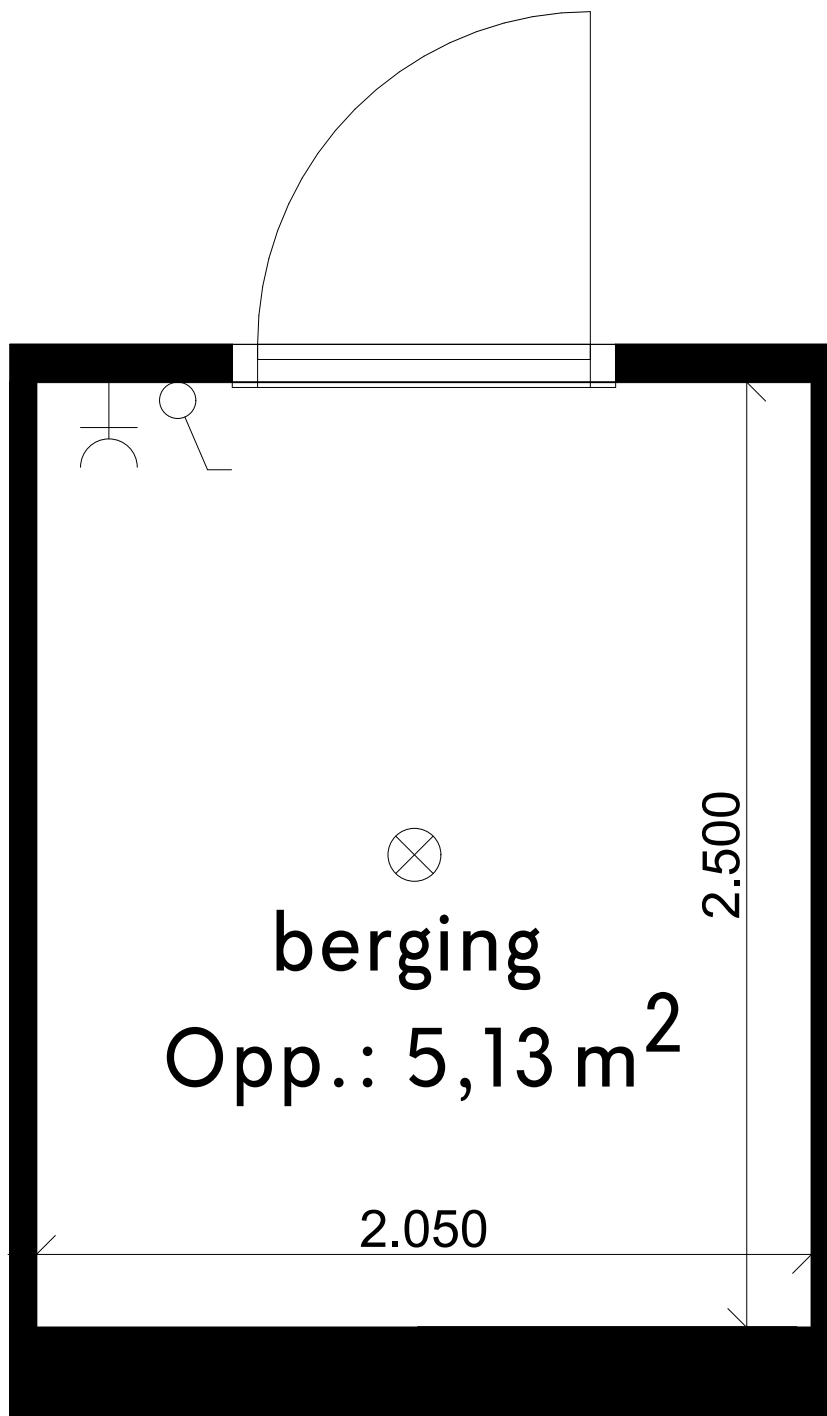

Let op: Berging 16 is op de plattegrond te zien om het principe van de elektra in de berging inzichtelijk te maken. Bergingen wijken in grootte ten opzichte van elkaar af!

Berging wordt aangesloten op de meterkast van de eigen woning.



Schaal 1:20

LEGENDA

- ⌚ Schakelaar
- ⌘ WCD geaard
- ⊗ Lichtpunt

Werknummer: -
Layout: A4
Schaal: 1:20

Blad: BK 1.j
Detailnummer:
elektra berging

Datum tekening: 24-01-2025
Datum wijziging A:

Datum wijziging B:
Datum wijziging C: