



13

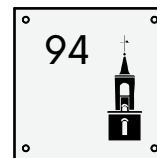

Driehoevensedreef 94,
Breda
4836AS

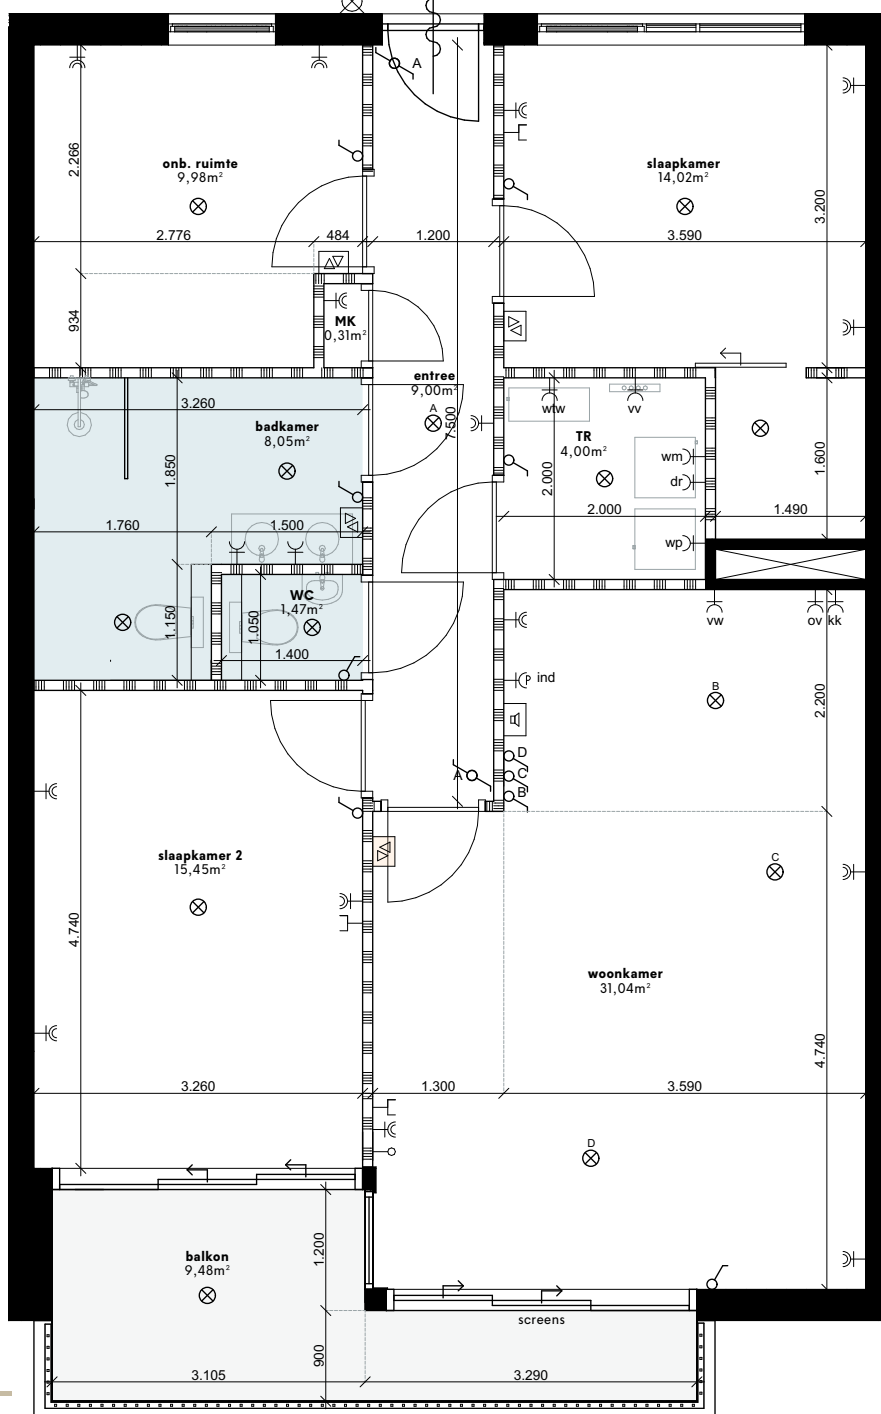

INFORMATIE

Bouwnummer: 13
Woning: 97m²
Balkon: 9m²
Berging: 5m²

LEGENDA

- | | |
|--|--|
| ⌘ Schakelaar | ⌘ Dubbele geaard WCD |
| ⌘ Hotelschakelaar | ⌘ WCD koelkast |
| ↑ Loze leiding | ⌘ WCD oven |
| ⊙ Plafond centraaldoos (lichtpunt) | ⌘ Perilex WCD inductiekookplaat |
| ⌘ Data aansluiting | ⌘ Dubbele WCD wasmachine |
| ⌘ Wandlamp | ⌘ /droger |
| ⌘ Naregeling (⌘ hoofdthermostaat in woonkamer) | ⌘ Vaatwasser |
| ⌘ Intercom | ⌘ Warmte Terug Win installatie |
| ⌘ Warmtepomp | ⌘ Verdeler Vloerverwarming |
| ⌘ Positie Wasmachine/droger | ⌘ Sanitaire ruimte |
| ⌘ WCD geaard op aparte groep | ⌘ Lichte scheidingwand |
| | ⌘ Schacht, kolom, scheidingwand naar buiten / gang / naast gelegen appartement |

* Ventielen toe- en afvoer: Positie en aantallen nader te bepalen door installateur

0 2,5m 5m

Schaal 1:75


Werknummer: -
Layout: A4
Schaal: 1:75

Blad: BK 2/13
Detailnummer:
Appartement 13


Datum tekening: 04-03-2025 Datum wijziging B:
Datum wijziging A: Datum wijziging C:

COMPAGNIE
VASTGOEDONTWIKKELING

Gallerij noord | schaal 1:400

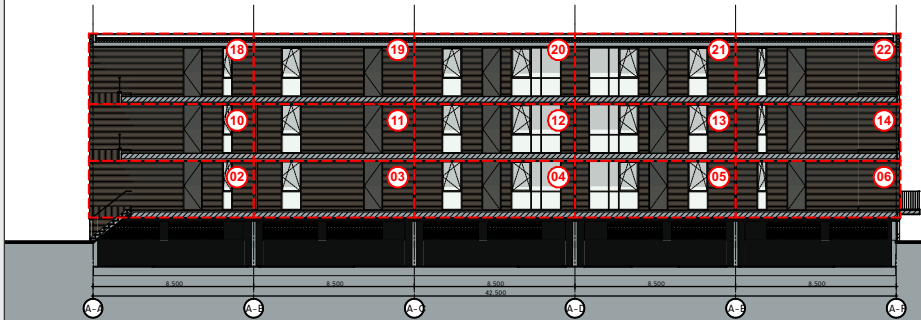


Noordgevel | schaal 1:400

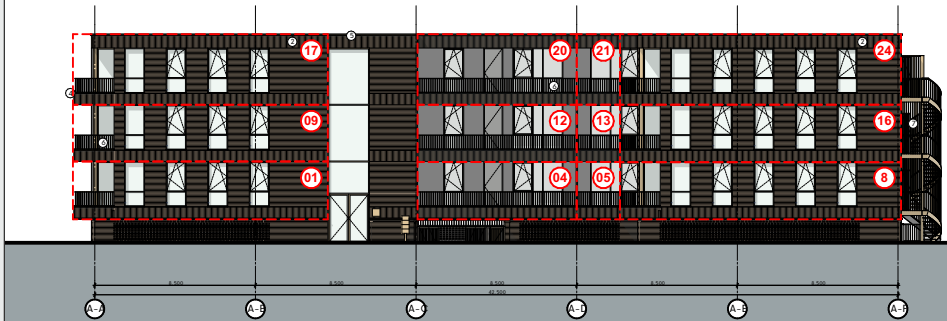


Zuidgevel | schaal 1:400




Tussengevel west | schaal 1:400

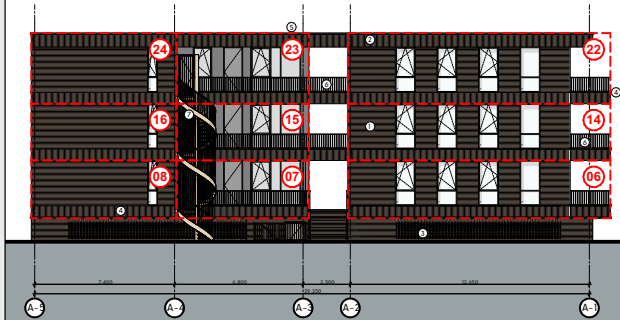


Tussengevel oost | schaal 1:400

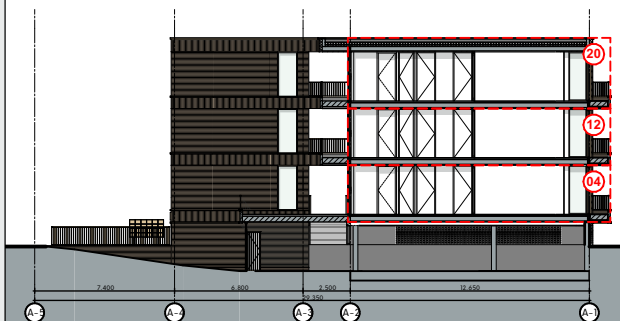

Oostgevel | schaal 1:400

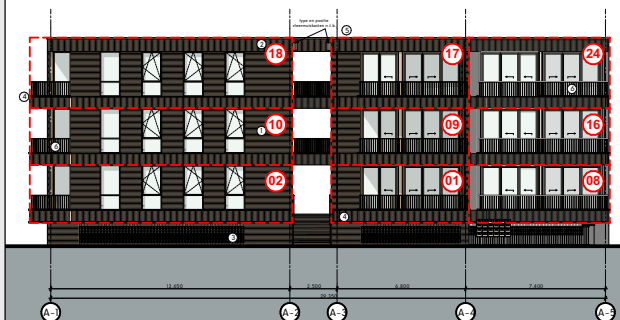

Westgevel | schaal 1:400

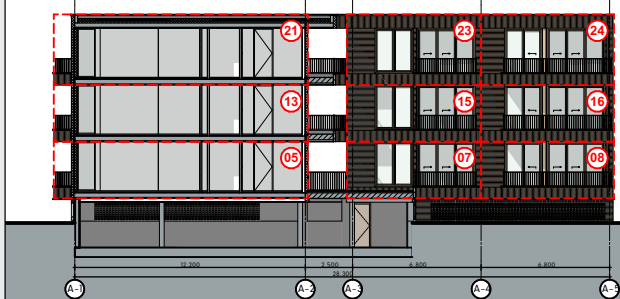

Schaal

SCHAAL



Scale 1:400

Project Boskamer
Opdrachtgever -
Adres Landgoed de Klokkenberg te Breda

Omschrijving
Gevelaanzichten

Datum tekening: 04-03-2025

Datum wijziging A:	Datum wijziging E:
Datum wijziging B:	Datum wijziging F:
Datum wijziging C:	Datum wijziging G:
Datum wijziging D:	Datum wijziging H:
Tekenaar: MRV	

Fatimastraat 1
4834XT, Breda



Werknummer: 001
Layout: A3
Schaal: 1:400

COM
PAG
NIE



Blad:

BK 2.a


Doorsnede 2 | schaal 1:400

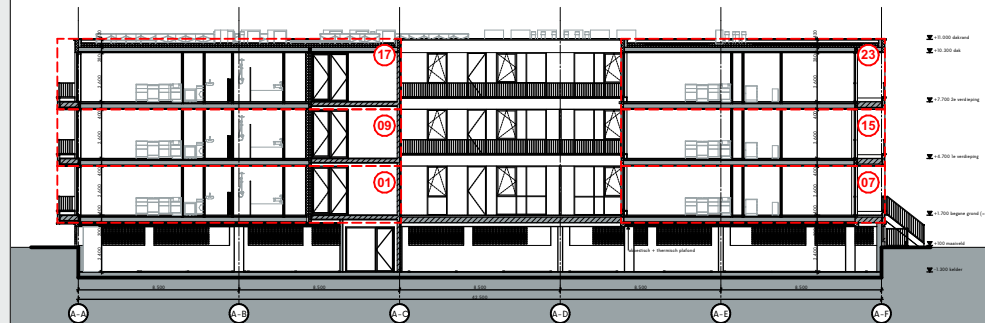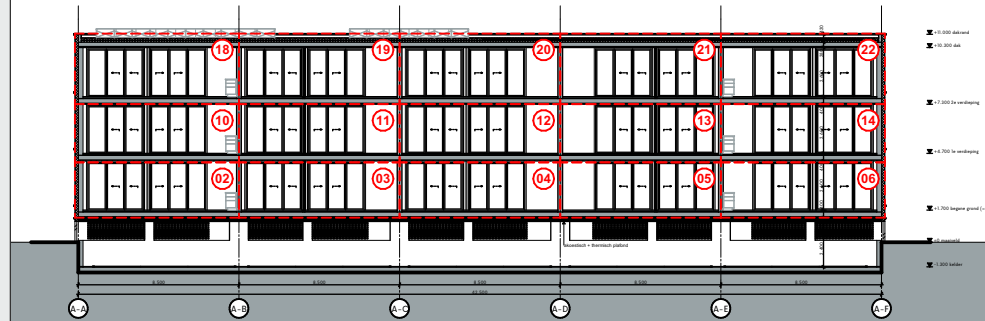

Doorsnede 4 | schaal 1:400

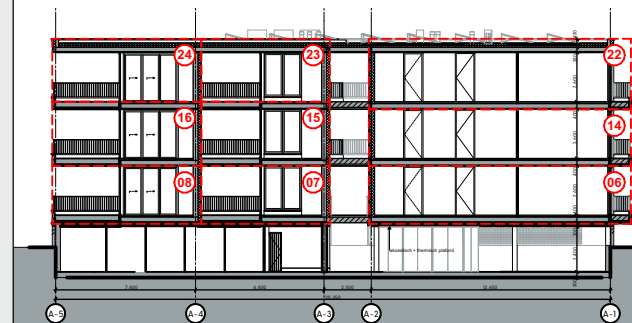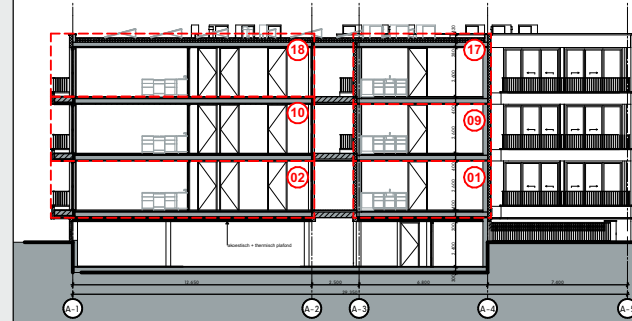

SCHAAL

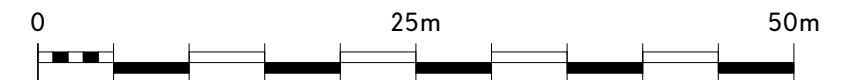


Scale 1:400

Project Boskamer Opdrachtgever - Adres Landgoed de Klokkenberg te Breda			
Omschrijving Doorsneden		Fatimastraat 1 4834XT, Breda	
Datum tekening: 04-03-2025		Werknummer: 001	
Datum wijziging A: Datum wijziging B: Datum wijziging C: Datum wijziging D: Tekenaar: MRV	Datum wijziging E: Datum wijziging F: Datum wijziging G: Datum wijziging H:	Layout: A3 Schaal: 1:400	Blad: BK 2.b



lamp en
huisnummer
links of
rechts van
deur
afhankelijk
positie deur
in wand

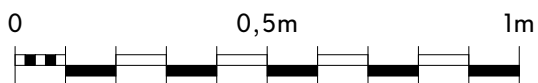


Schaal 1:15

Werknummer: -
Layout: A4
Schaal: 1:15

Blad: BK 2.c
Detailnummer:
Voordeur

Datum tekening: 25-02-2025 Datum wijziging B:
Datum wijziging A: Datum wijziging C:

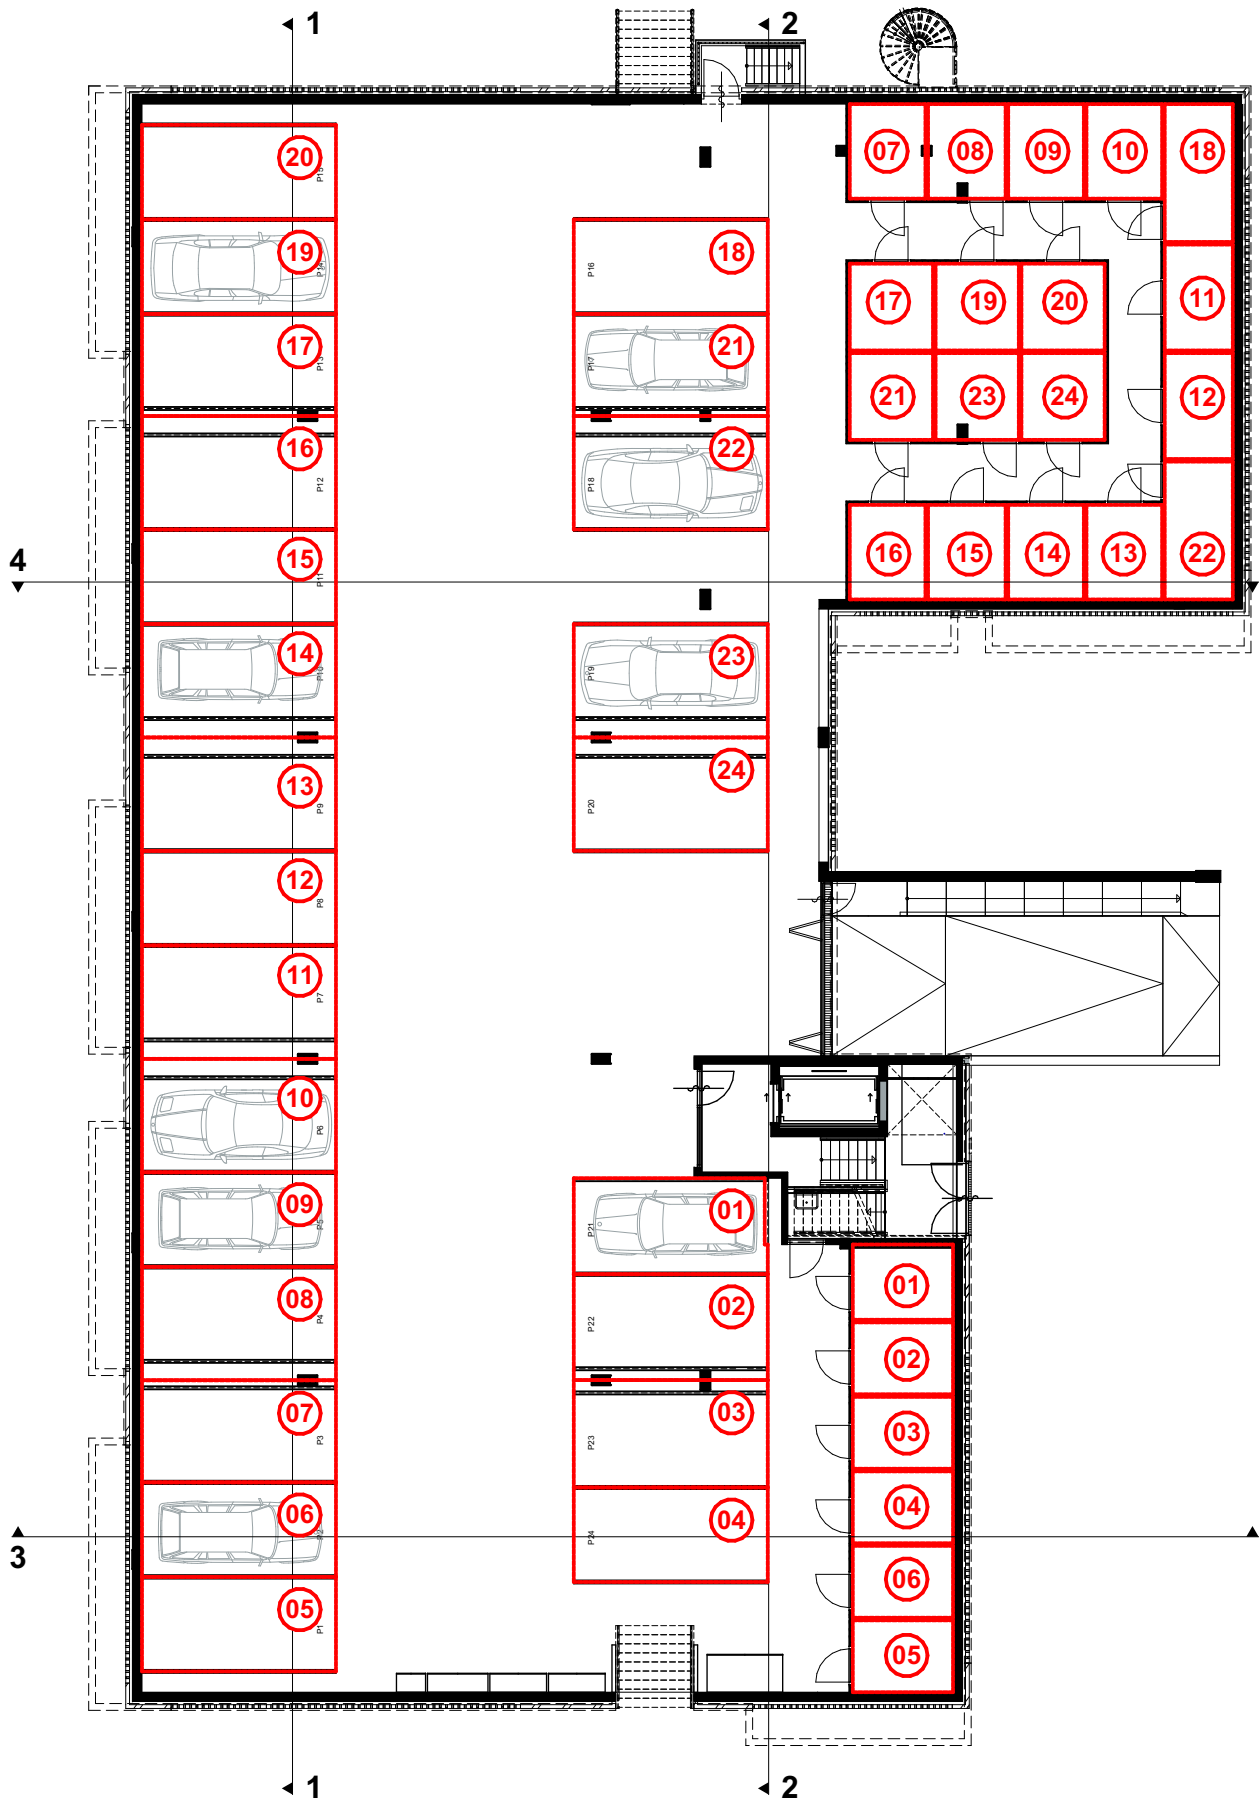


0 10m
Schaal 1:200

Werknummer: -
Layout: A4
Schaal: 1:200

Blad: BK 2.d
Detailnummer:
Kelder

Datum tekening: 25-02-2025 Datum wijziging B:
Datum wijziging A: Datum wijziging C:







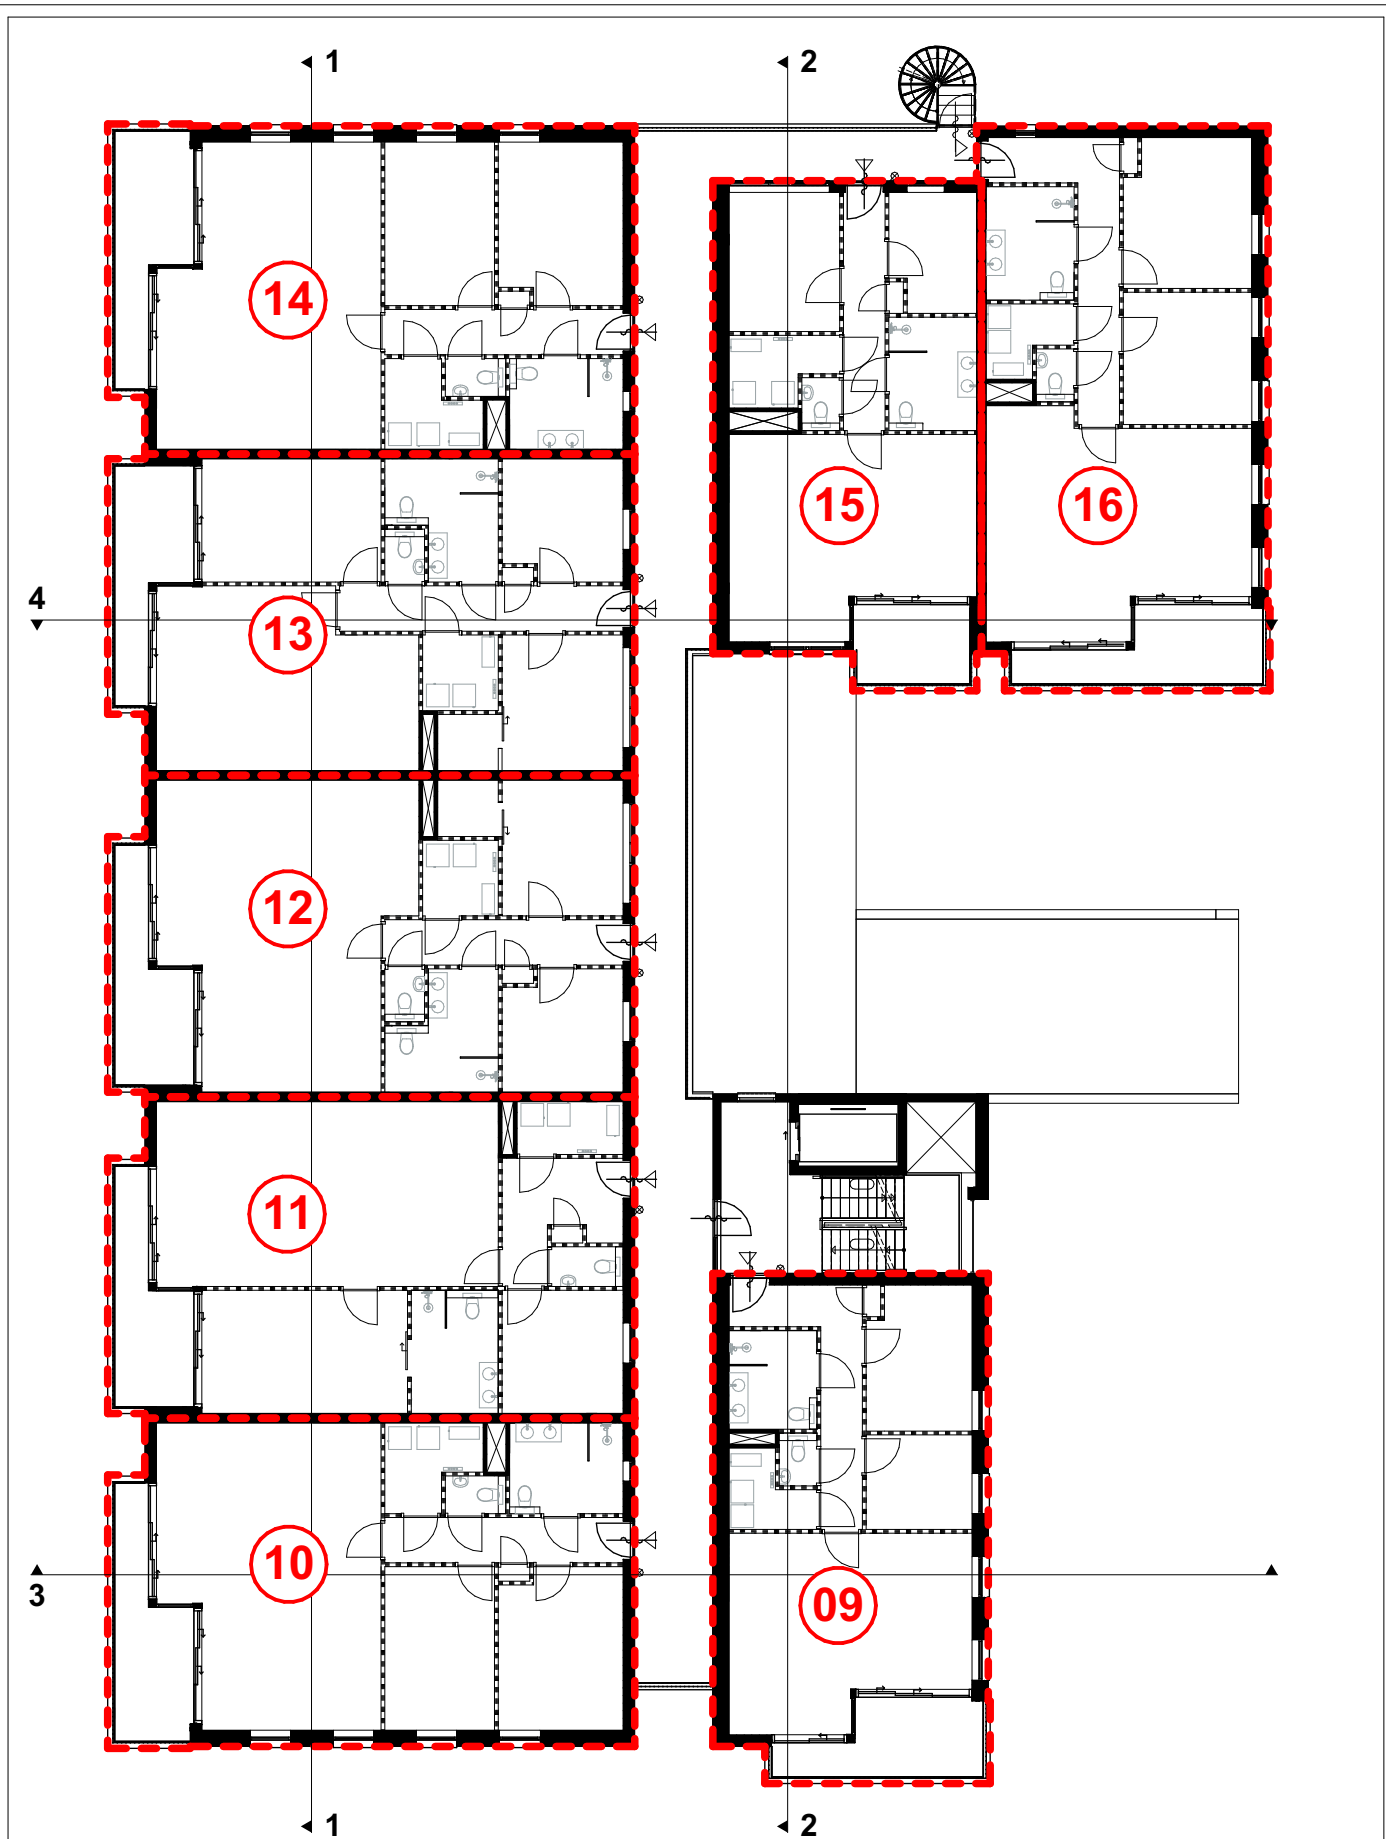


Schaal 1:200

Werknummer: -
Layout: A4
Schaal: 1:200

Blad: BK 2.f
Detailnummer:
Eerste verdieping

Datum tekening: 25-02-2025 Datum wijziging B:
Datum wijziging A: Datum wijziging C:

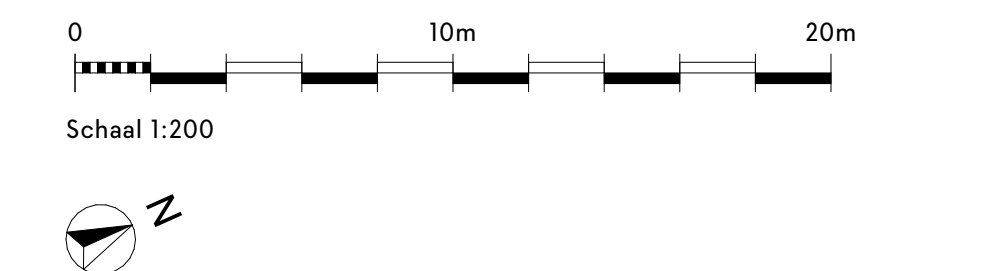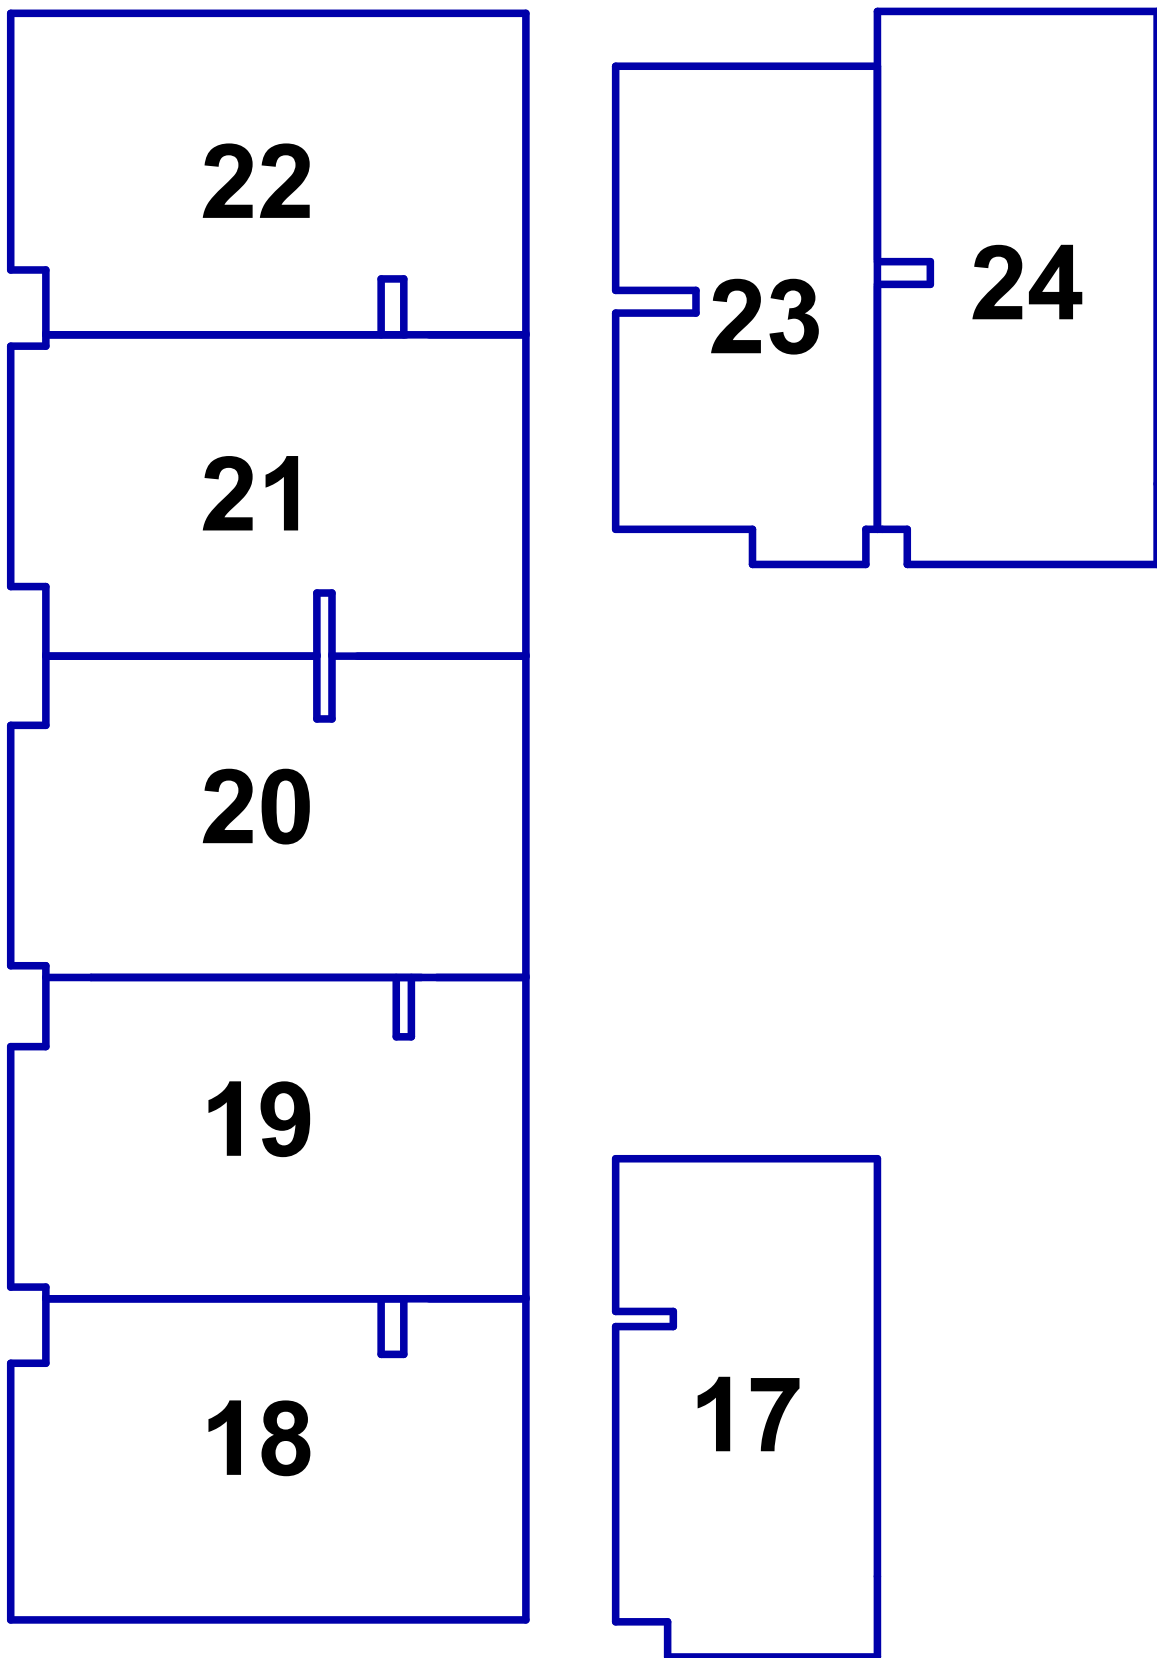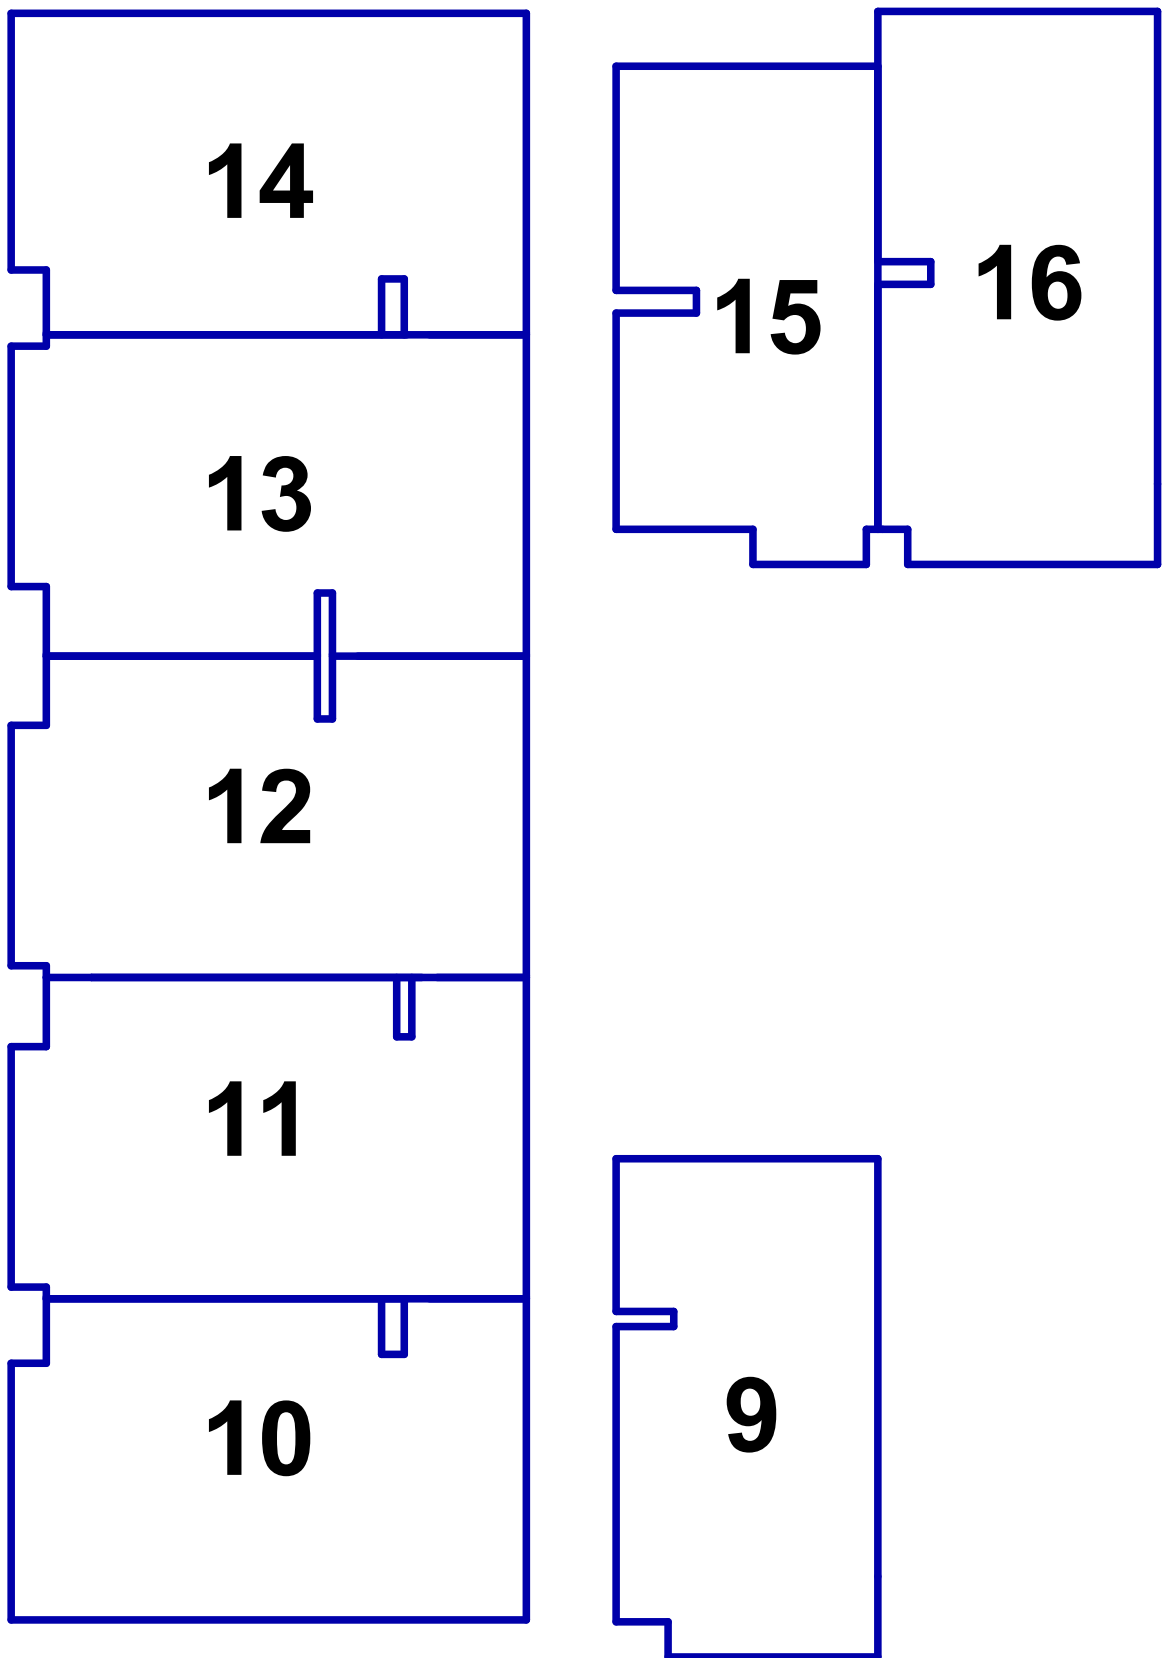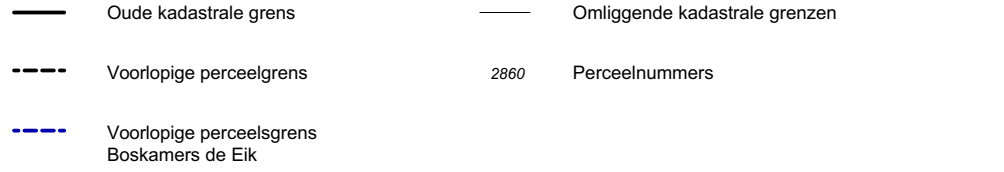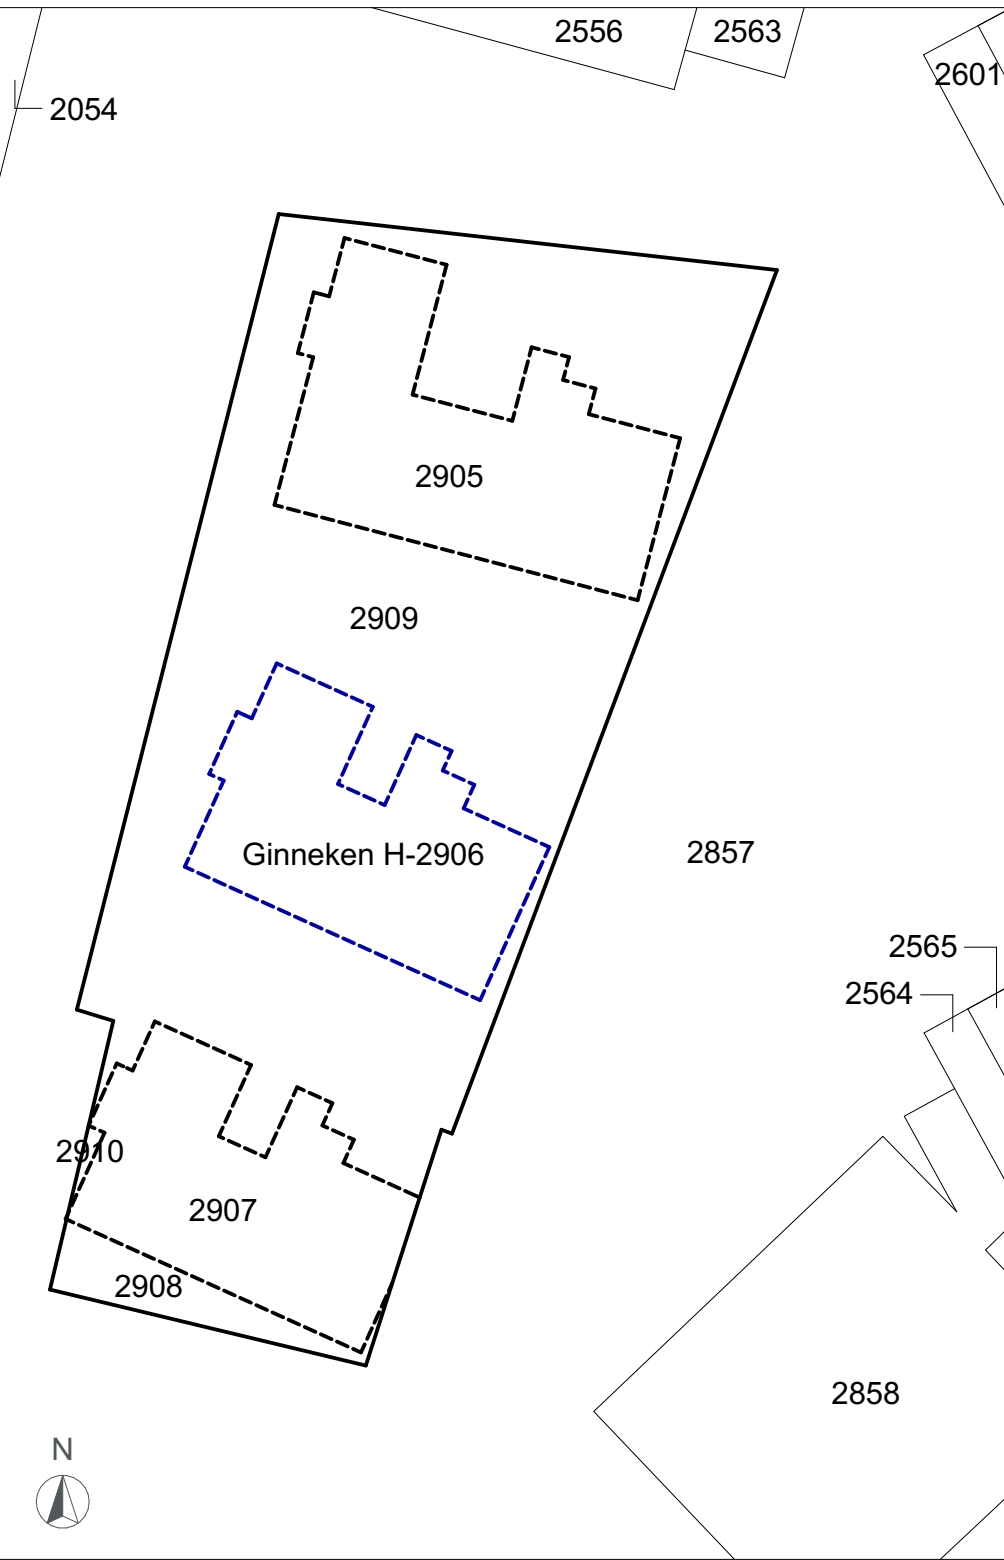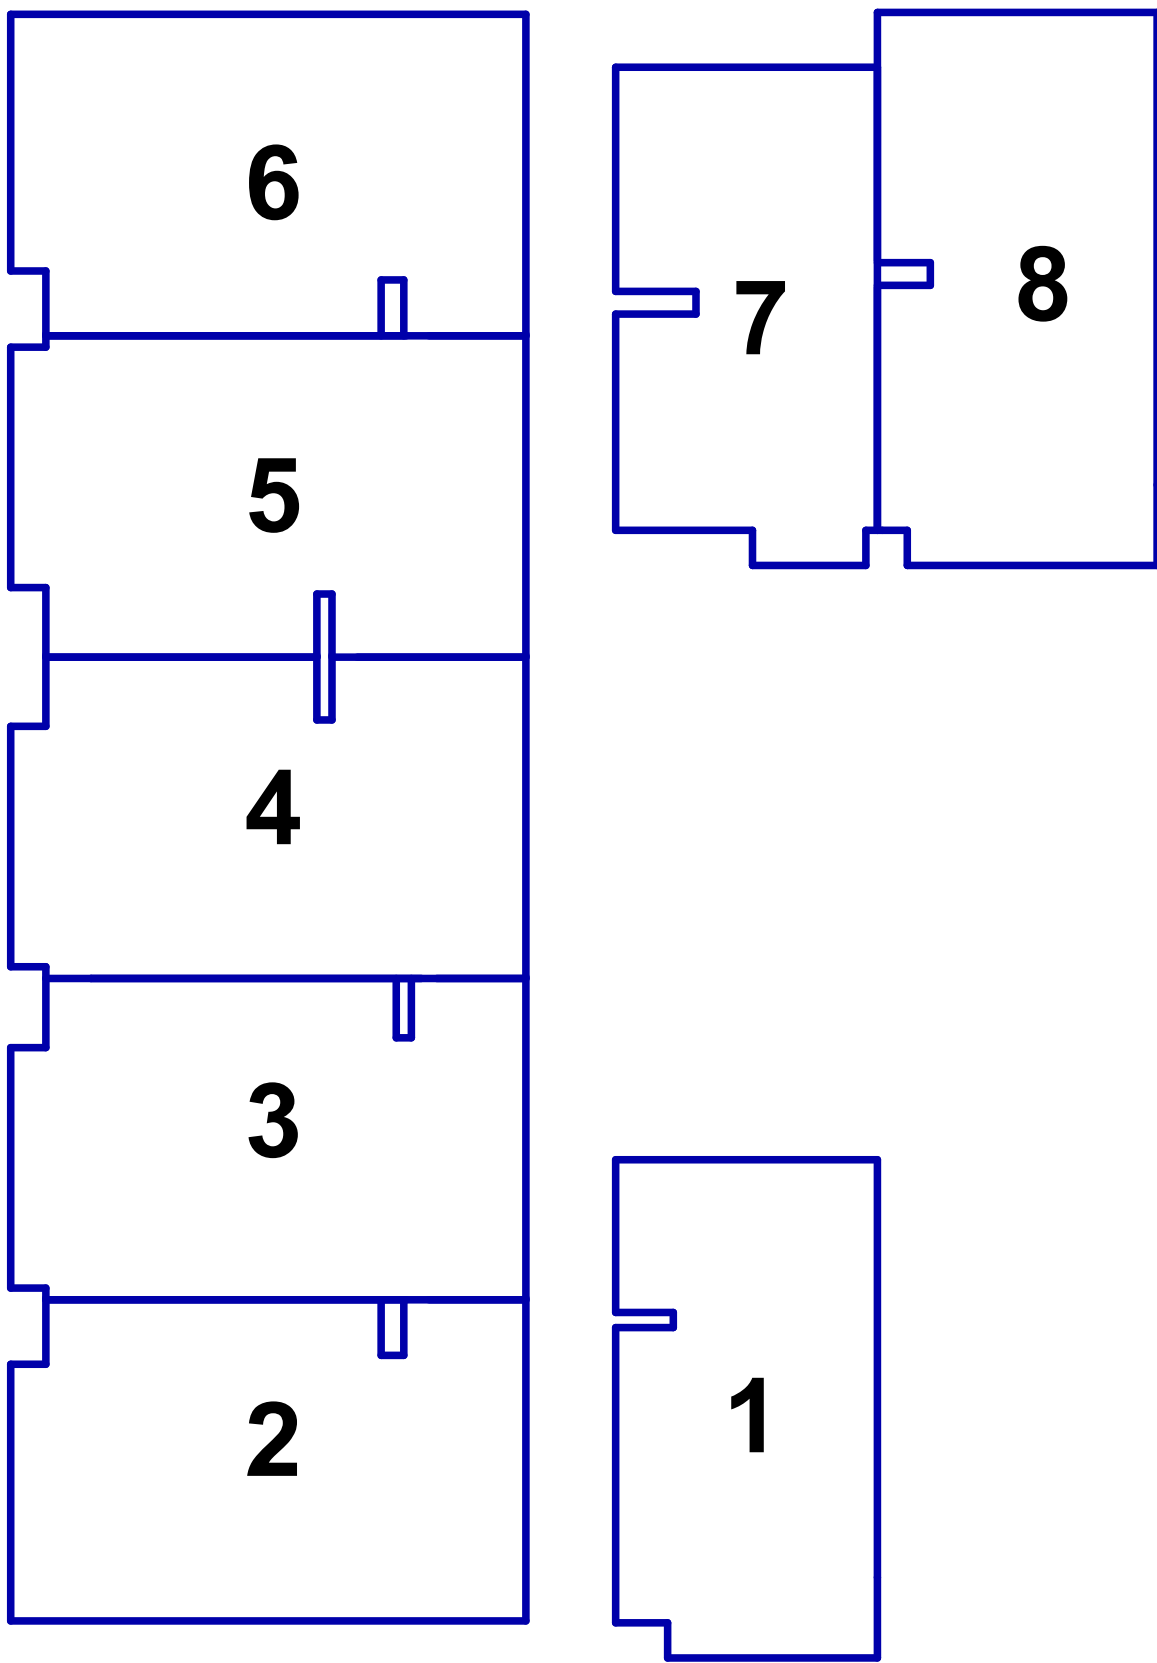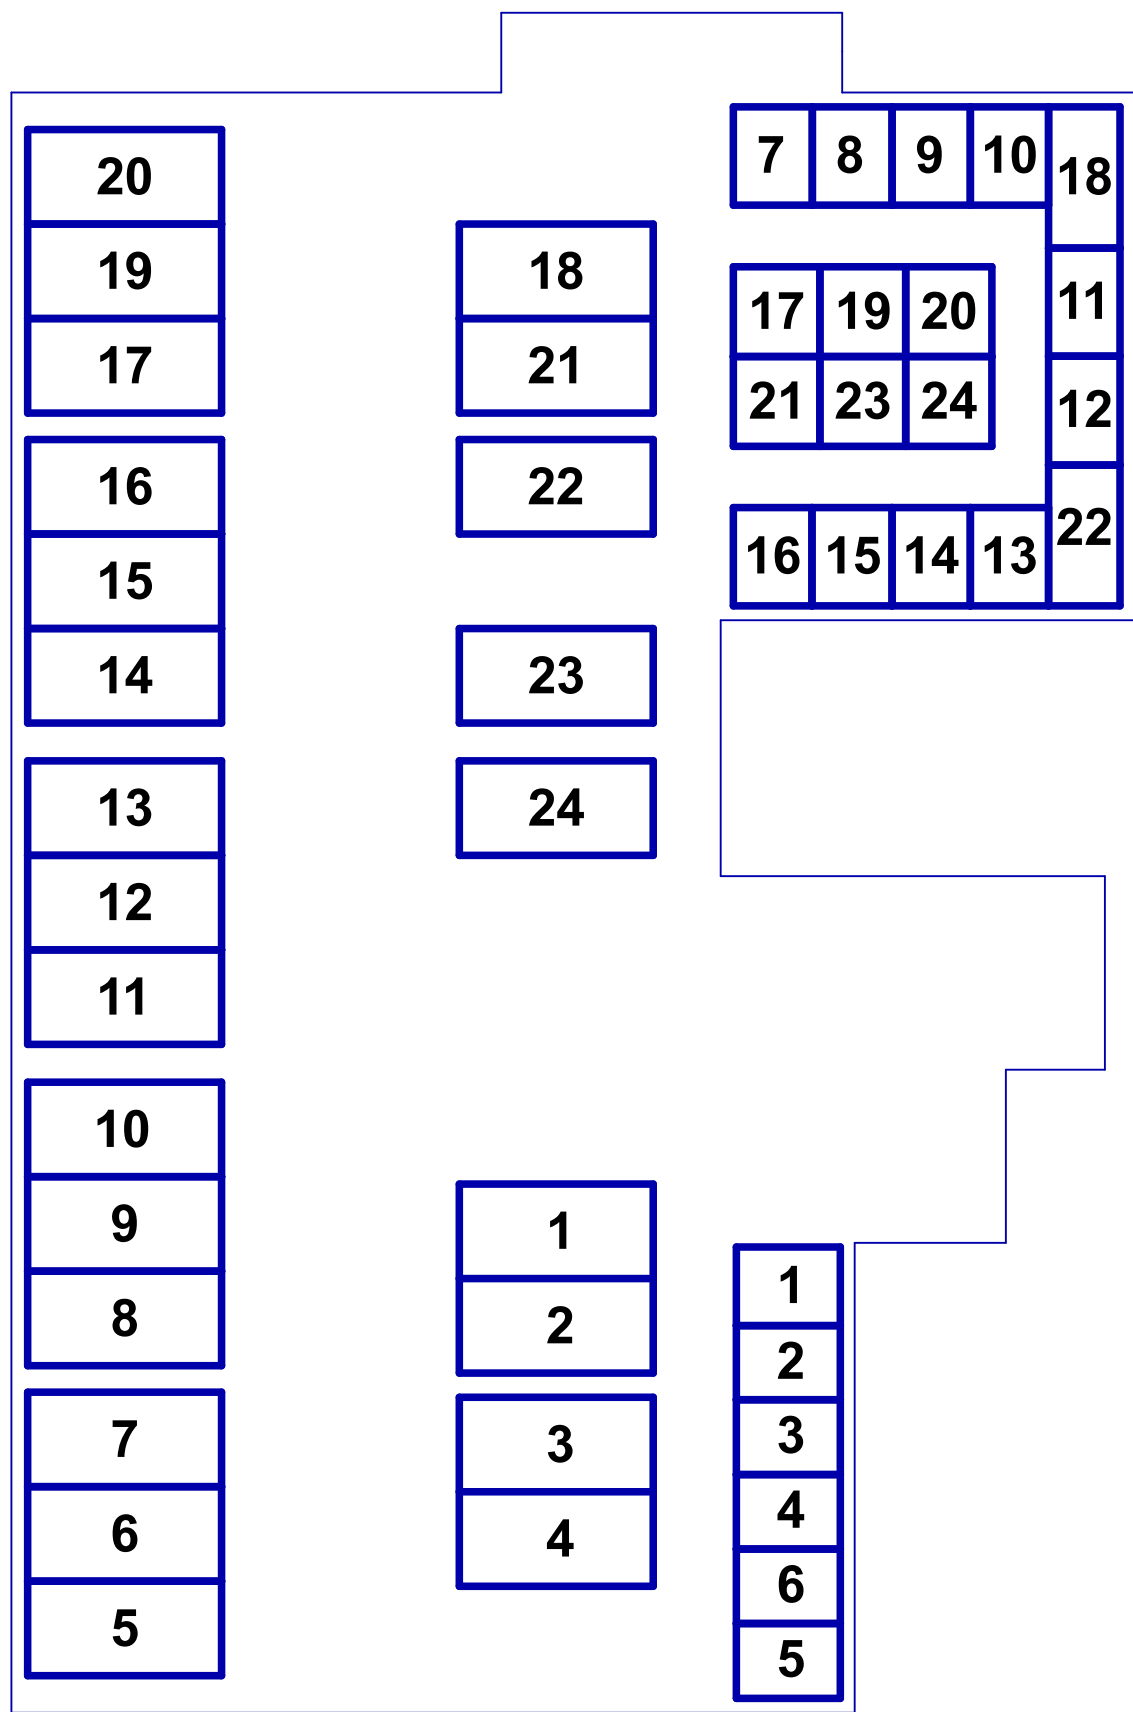



Let op: Berging 16 is op de plattegrond te zien om het principe van de elektra in de berging inzichtelijk te maken. Bergingen wijken in grootte ten opzichte van elkaar af!

Berging wordt aangesloten op de meterkast van de eigen woning.



Schaal 1:20

LEGENDA

- ⌚ Schakelaar
- Y WCD geaard
- ⊗ Lichtpunt

Werknummer: -
Layout: A4
Schaal: 1:20

Blad: BK 2.j
Detailnummer:
elektra berging

Datum tekening: 25-02-2025
Datum wijziging A:

Datum wijziging B:
Datum wijziging C: