



18

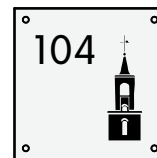

Driehoevensendreef 104,
Breda
4836AS

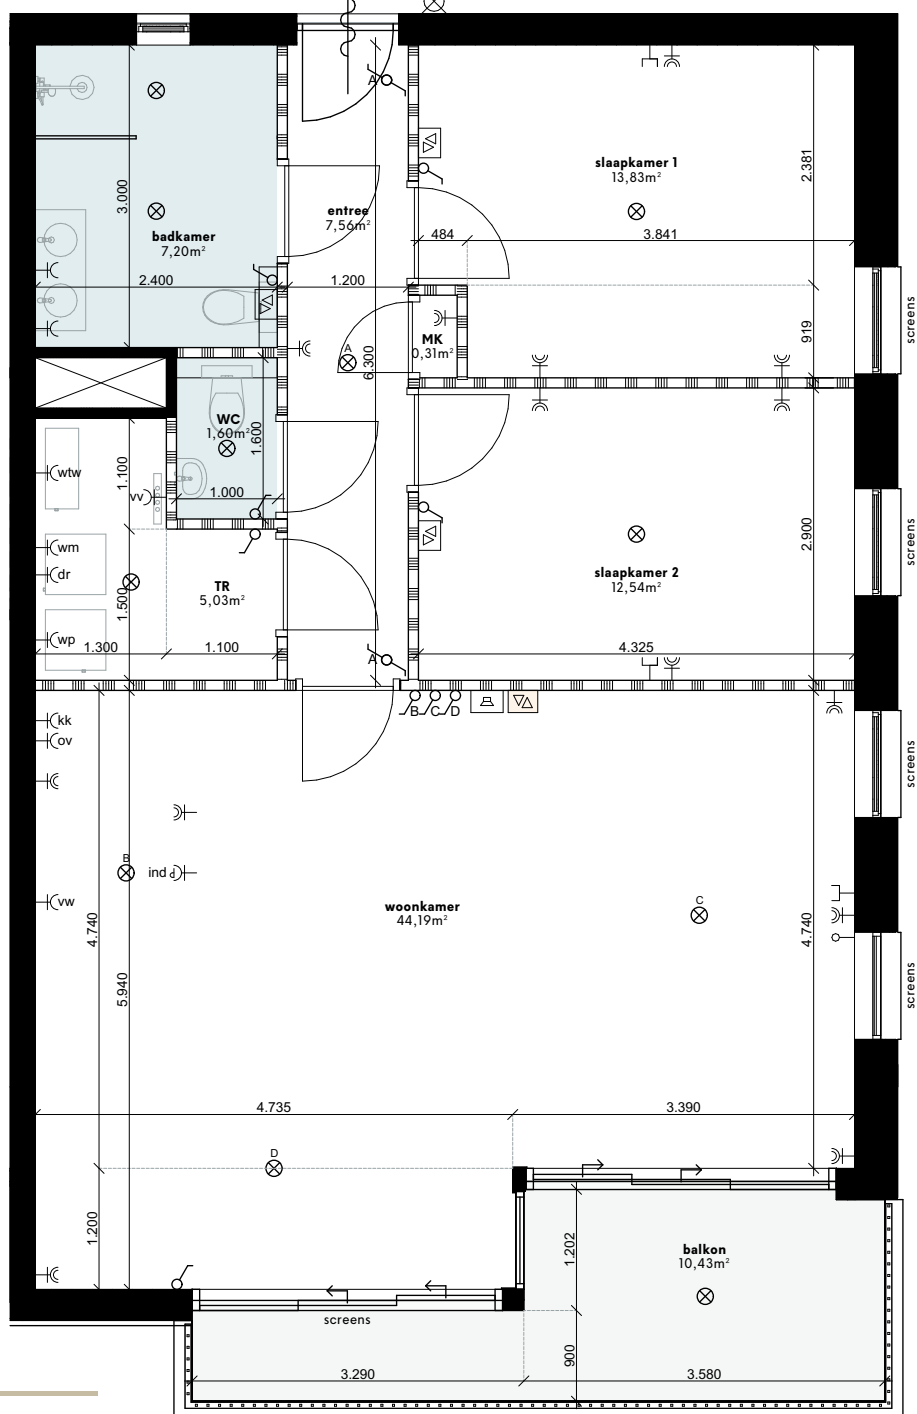

INFORMATIE

Bouwnummer: 18
Woning: 95m²
Balkon: 10m²
Berging: 7m²



LEGENDA

- | | |
|--|--|
| ⌘ Schakelaar | ⌘ Dubbele geaard WCD |
| ⌘ Hotelschakelaar | ⌘ WCD koelkast |
| ↑ Loze leiding | ⌘ WCD oven |
| ⊙ Plafond centraaldoos (lichtpunt) | ⌘ Perilex WCD inductiekookplaat |
| ⌘ Data aansluiting | ⌘ Dubbele WCD wasmachine |
| ⌘ Wandlamp | ⌘ /droger |
| ⌘ Naregeling (⌘ hoofdthermostaat in woonkamer) | ⌘ Vaatwasser |
| ⌘ Intercom | ⌘ Warmte Terug Win installatie |
| ⌘ Warmtepomp | ⌘ Verdeler Vloerverwarming |
| ⌘ Positie Wasmachine/droger | ⌘ Sanitaire ruimte |
| ⌘ WCD geaard op aparte groep | ⌘ Lichte scheidingwand |
| | ⌘ Schacht, kolom, scheidingwand naar buiten / gang / naast gelegen appartement |

* Ventielen toe- en afvoer: Positie en aantallen nader te bepalen door installateur

0 2,5m 5m



Schaal 1:75


Werknummer: -
Layout: A4
Schaal: 1:75

Blad: BK 2/18
Detailnummer:
Appartement 18


Datum tekening: 04-03-2025 Datum wijziging B:
Datum wijziging A: Datum wijziging C:

COMPAGNIE
VASTGOEDONTWIKKELING


Gallerij noord | schaal 1:400

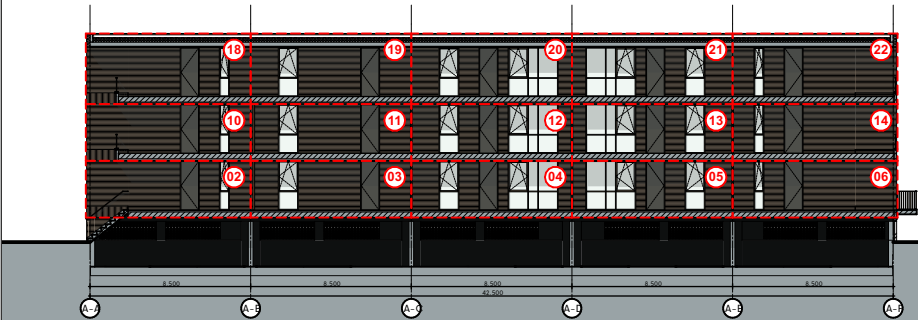


Noordgevel | schaal 1:400

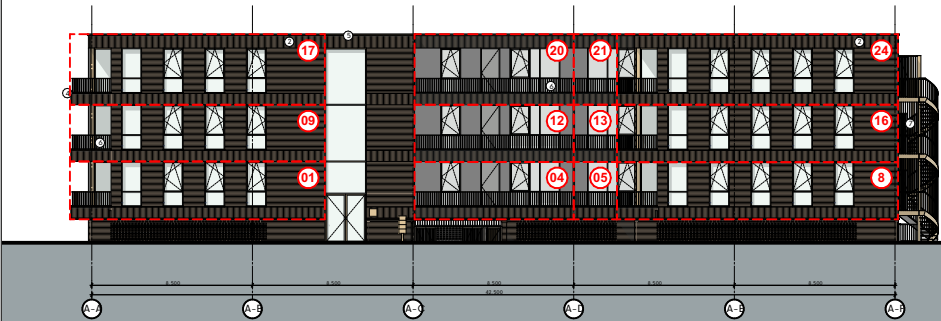


Zuidgevel | schaal 1:400

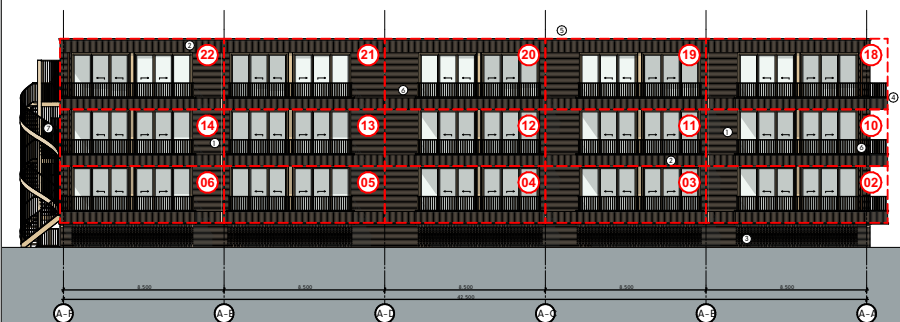


Tussengevel west | schaal 1:400

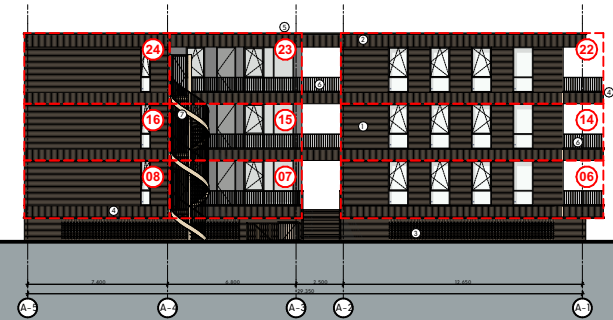


Tussengevel oost | schaal 1:400

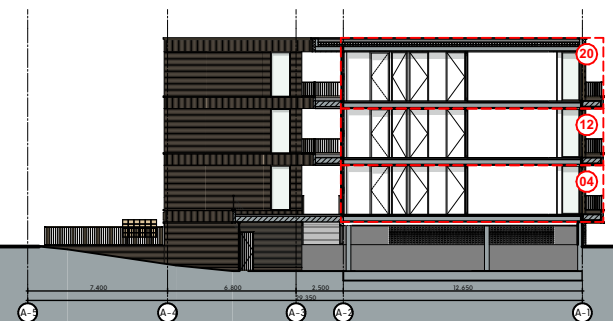

Oostgevel | schaal 1:400

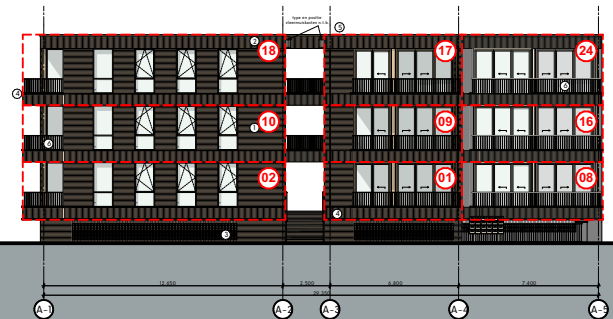

Westgevel | schaal 1:400

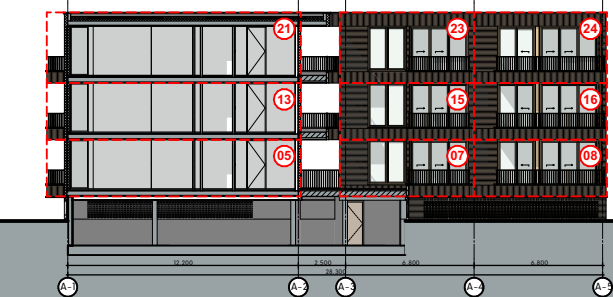

Schaal

SCHAAL



Scale 1:400

Project Boskamer
Opdrachtgever -
Adres Landgoed de Klokkenberg te Breda

Omschrijving
Gevelaanzichten

Datum tekening: 04-03-2025

Datum wijziging A:	Datum wijziging E:
Datum wijziging B:	Datum wijziging F:
Datum wijziging C:	Datum wijziging G:
Datum wijziging D:	Datum wijziging H:
Tekenaar: MRV	

Fatimastraat 1
4834XT, Breda


Werknummer: 001
Layout: A3
Schaal: 1:400

COM
PAG
NIE


Blad:

BK 2.a


Doorsnede 1 | schaal 1:400

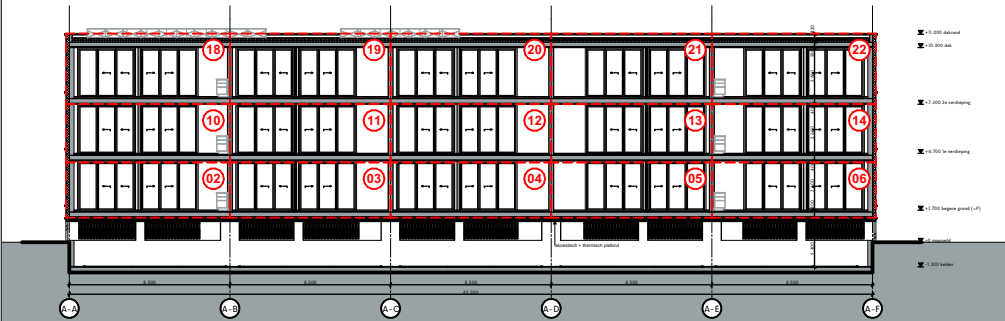



Doorsnede 3 | schaal 1:400

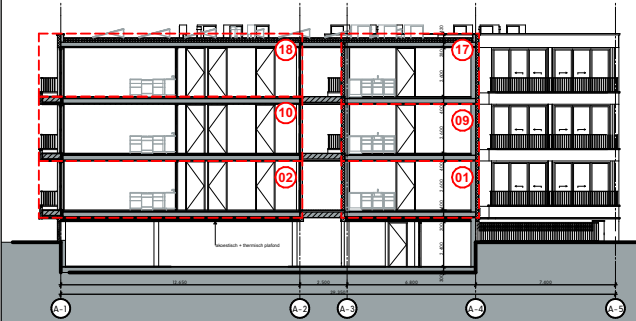

Doorsnede 2 | schaal 1:400

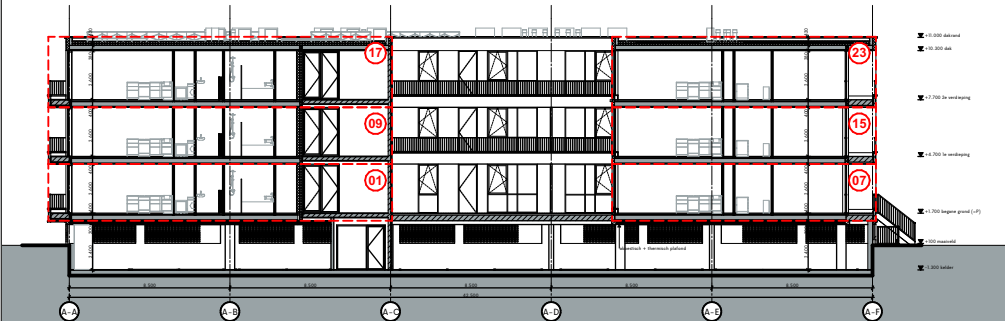


Doorsnede 4 | schaal 1:400

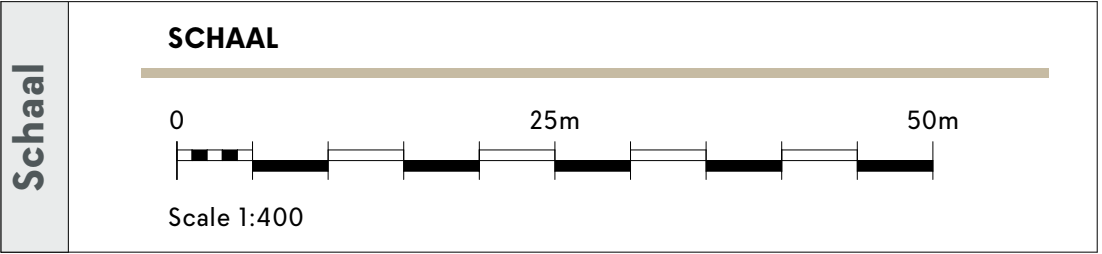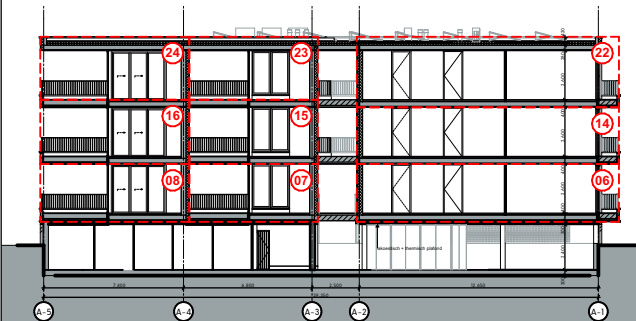

Project	Boskamer		
Opdrachtgever	-		
Adres	Landgoed de Klokkenberg te Breda	Fatimastraat 1 4834XT, Breda	
Omschrijving		Werknummer: 001	
Doorsneden		Layout: A3	
Datum tekening: 04-03-2025		Schaal: 1:400	
Datum wijziging A:	Datum wijziging E:	Blad: BK 2.b	
Datum wijziging B:	Datum wijziging F:		
Datum wijziging C:	Datum wijziging G:		
Datum wijziging D:	Datum wijziging H:		
Tekenaar: MRV			



lamp en
huisnummer
links of
rechts van
deur
afhankelijk
positie deur
in wand

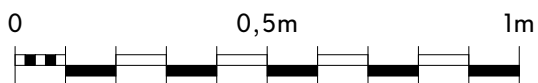


Schaal 1:15

Werknummer: -
Layout: A4
Schaal: 1:15

Blad: BK 2.c
Detailnummer:
Voordeur

Datum tekening: 25-02-2025 Datum wijziging B:
Datum wijziging A: Datum wijziging C:

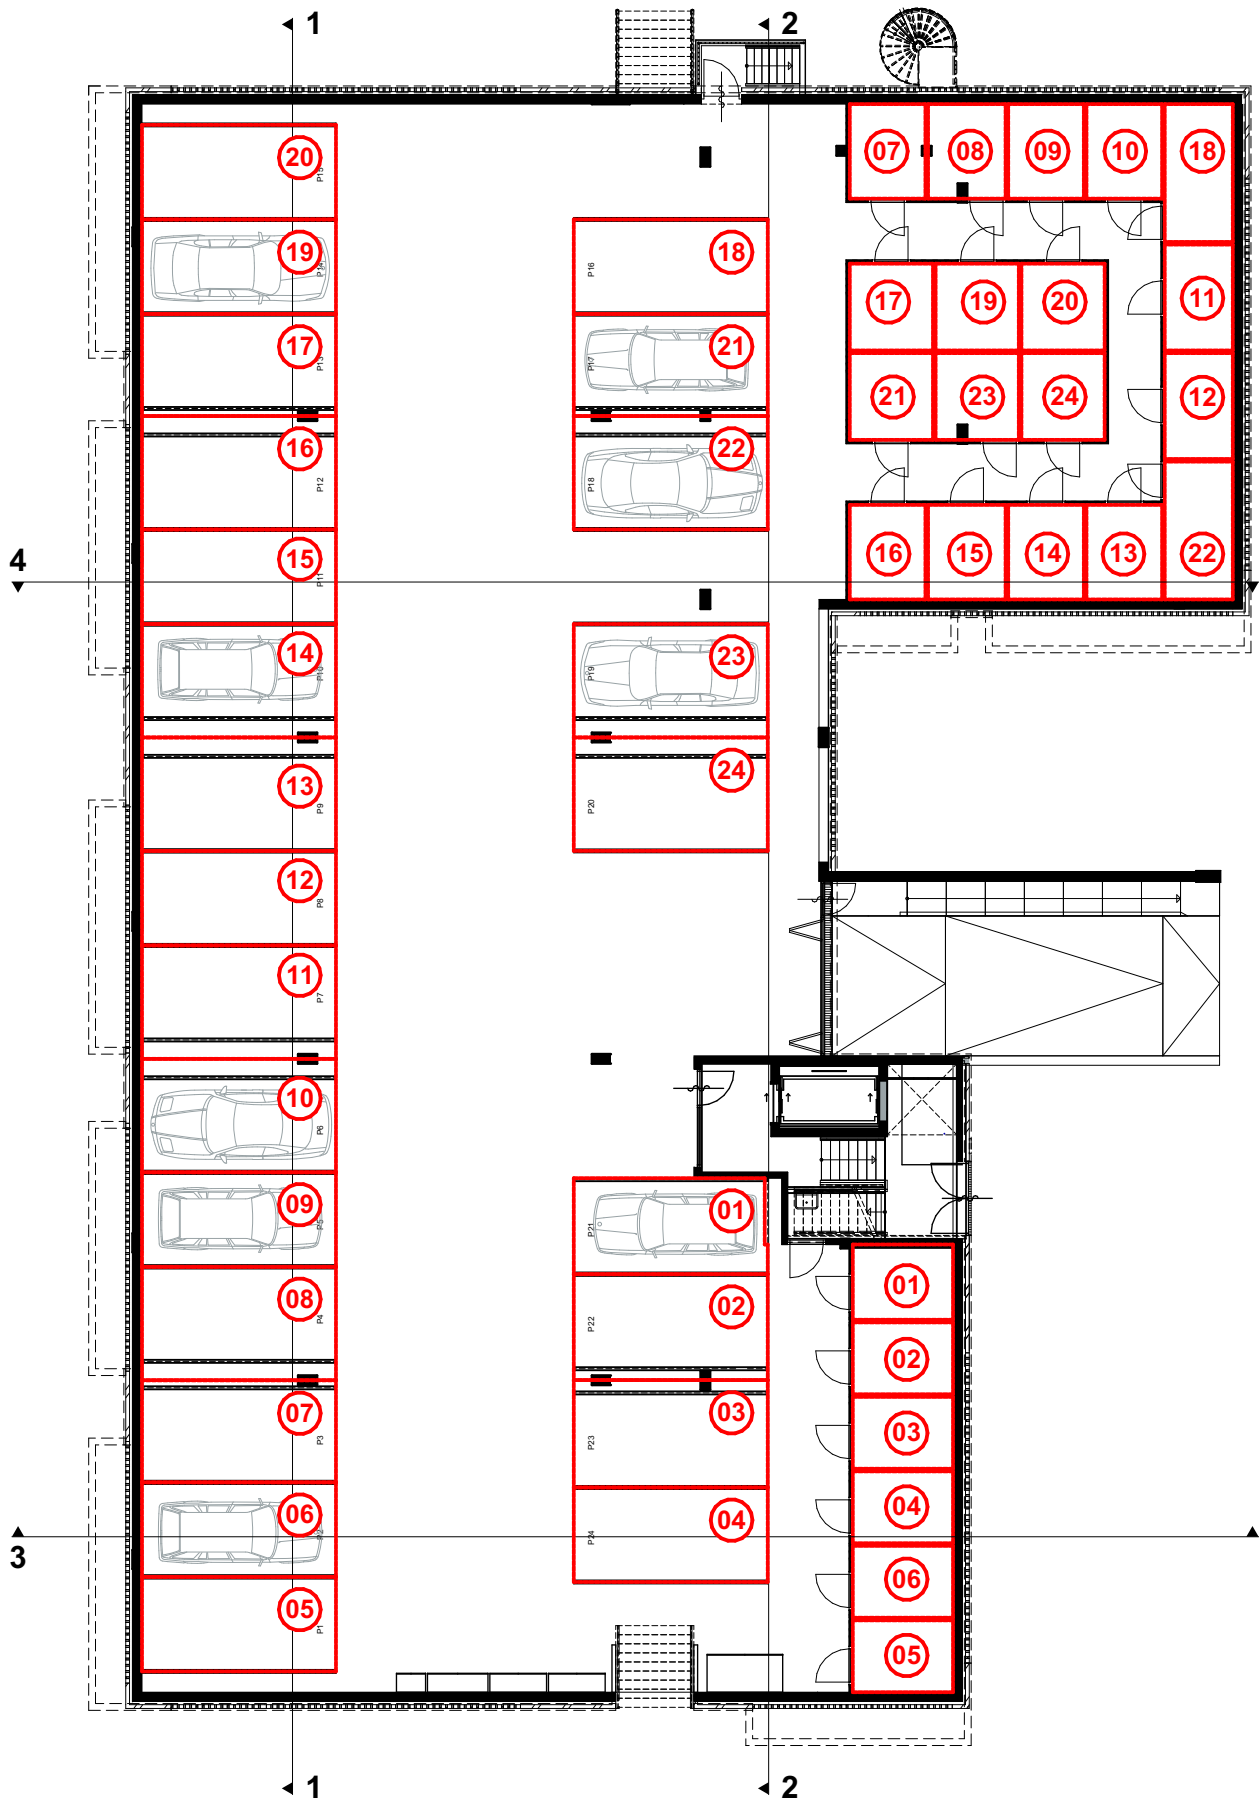


0 10m
Schaal 1:200

Werknummer: -
Layout: A4
Schaal: 1:200

Blad: BK 2.d
Detailnummer:
Kelder

Datum tekening: 25-02-2025 Datum wijziging B:
Datum wijziging A: Datum wijziging C:

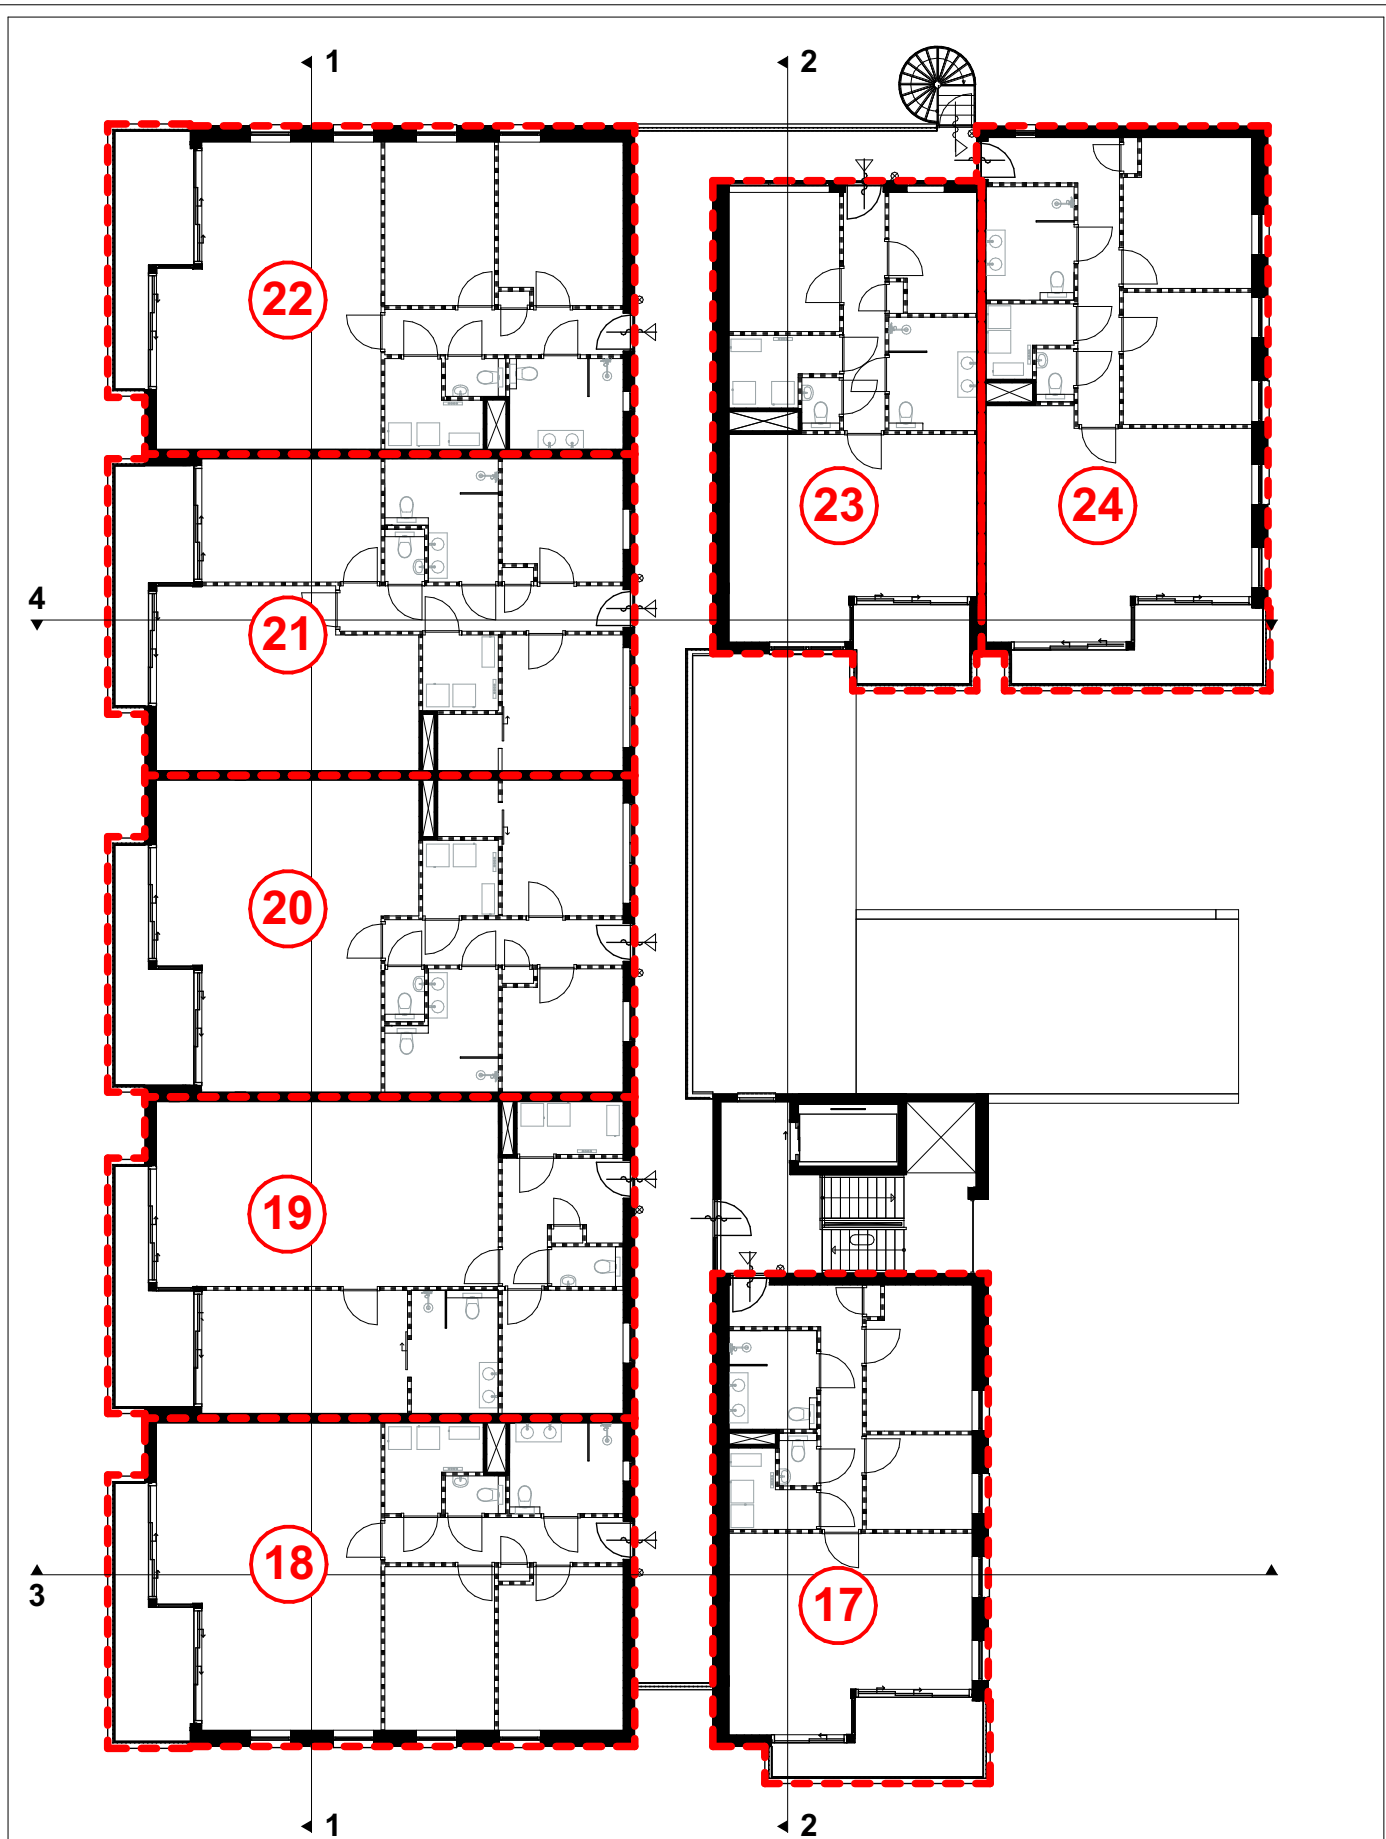

Schaal 1:200

Werknummer: -
Layout: A4
Schaal: 1:200




Blad: BK 2.g

Detailnummer:




Tweede verdieping

Datum tekening: 25-02-2025
Datum wijziging A:

Datum wijziging B:
Datum wijziging C:

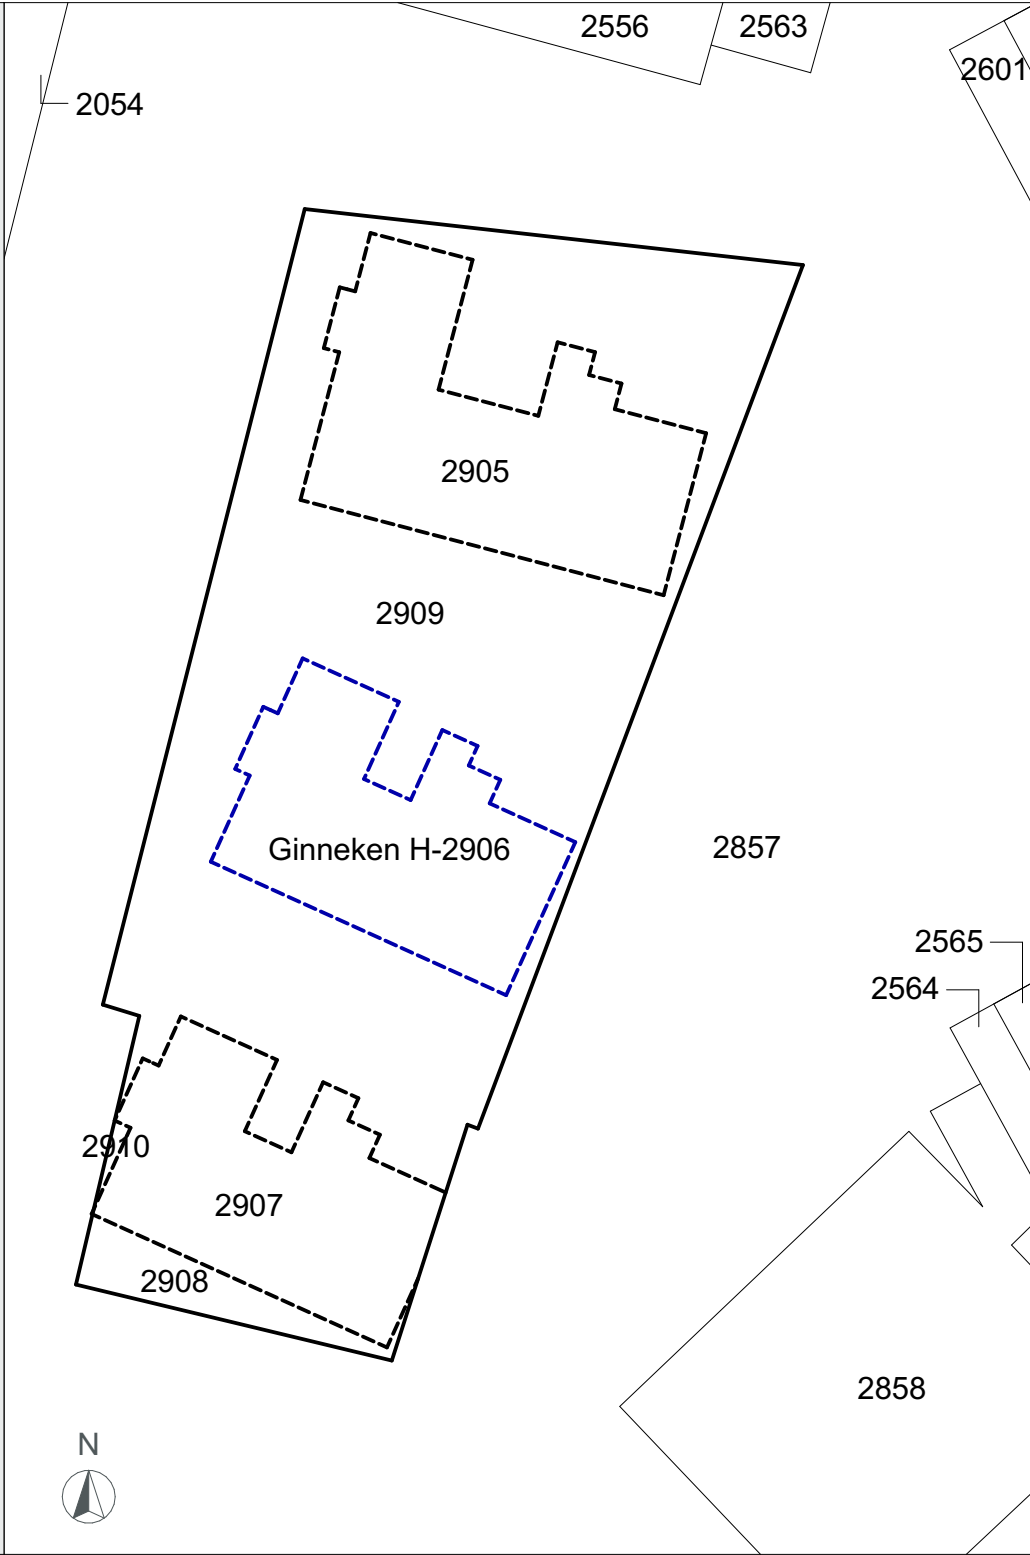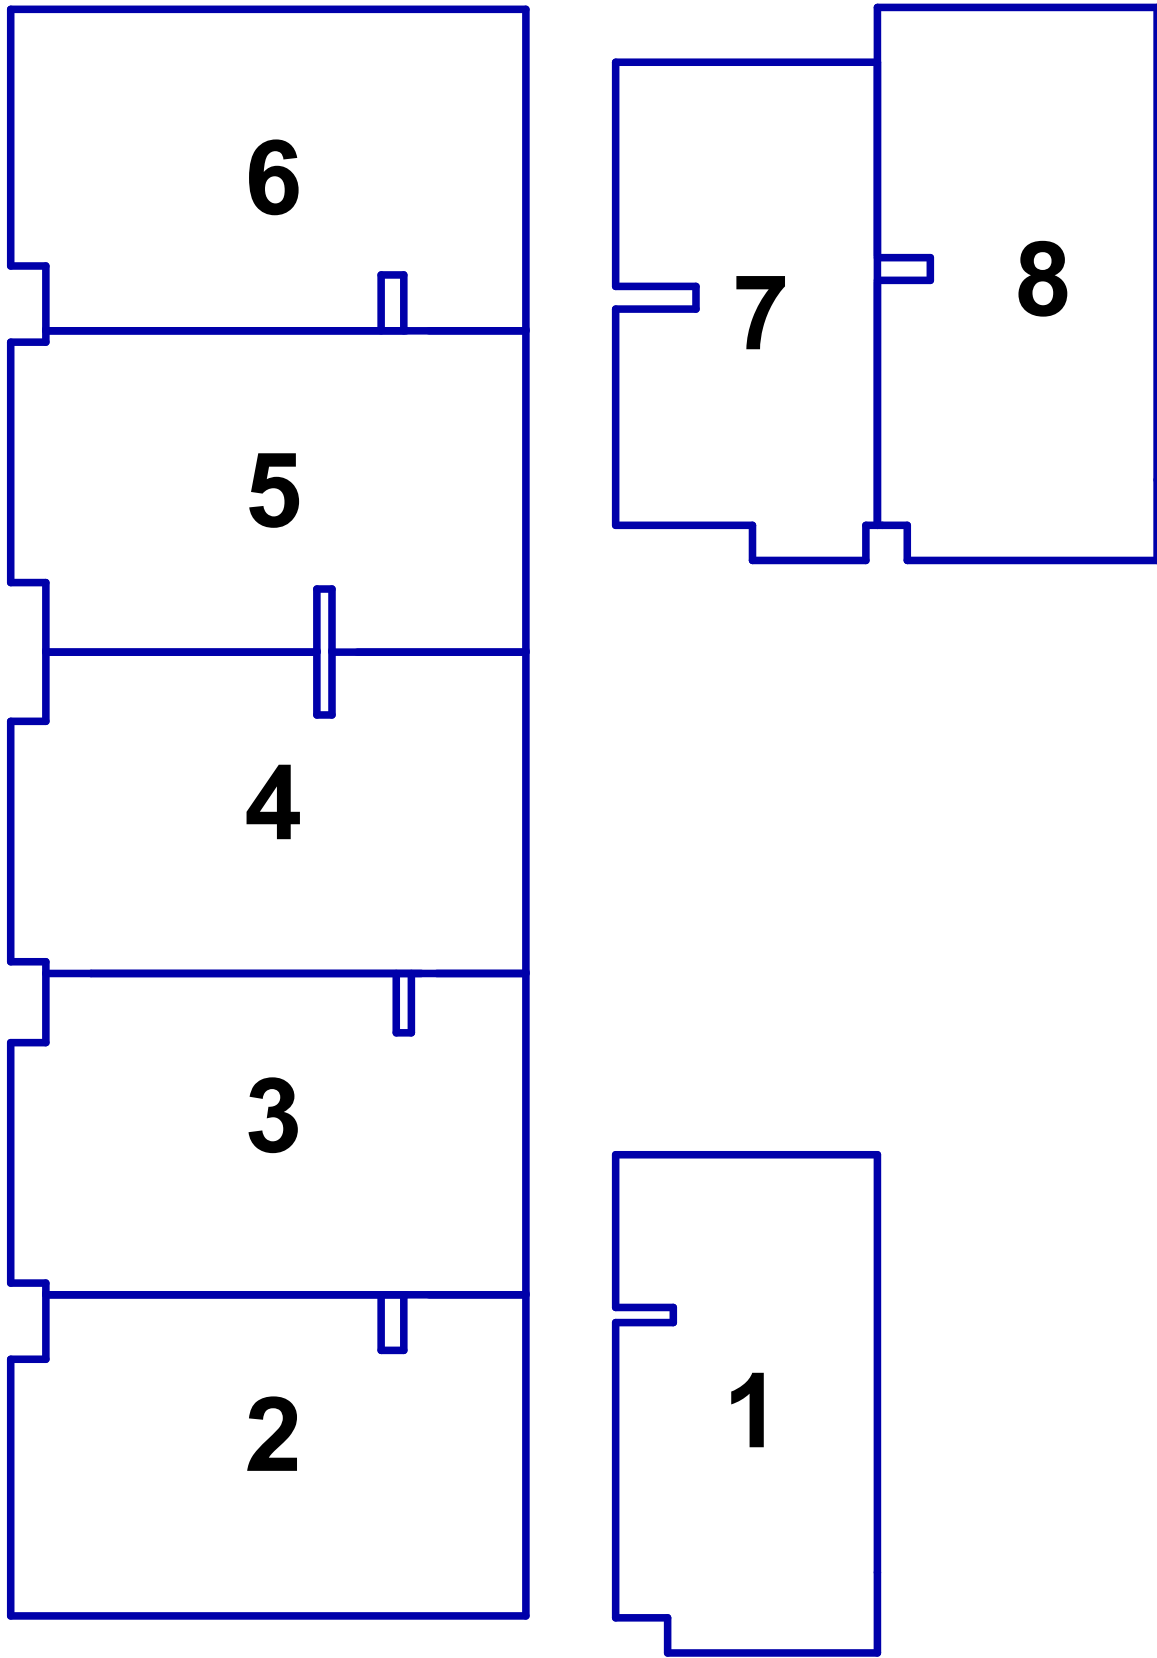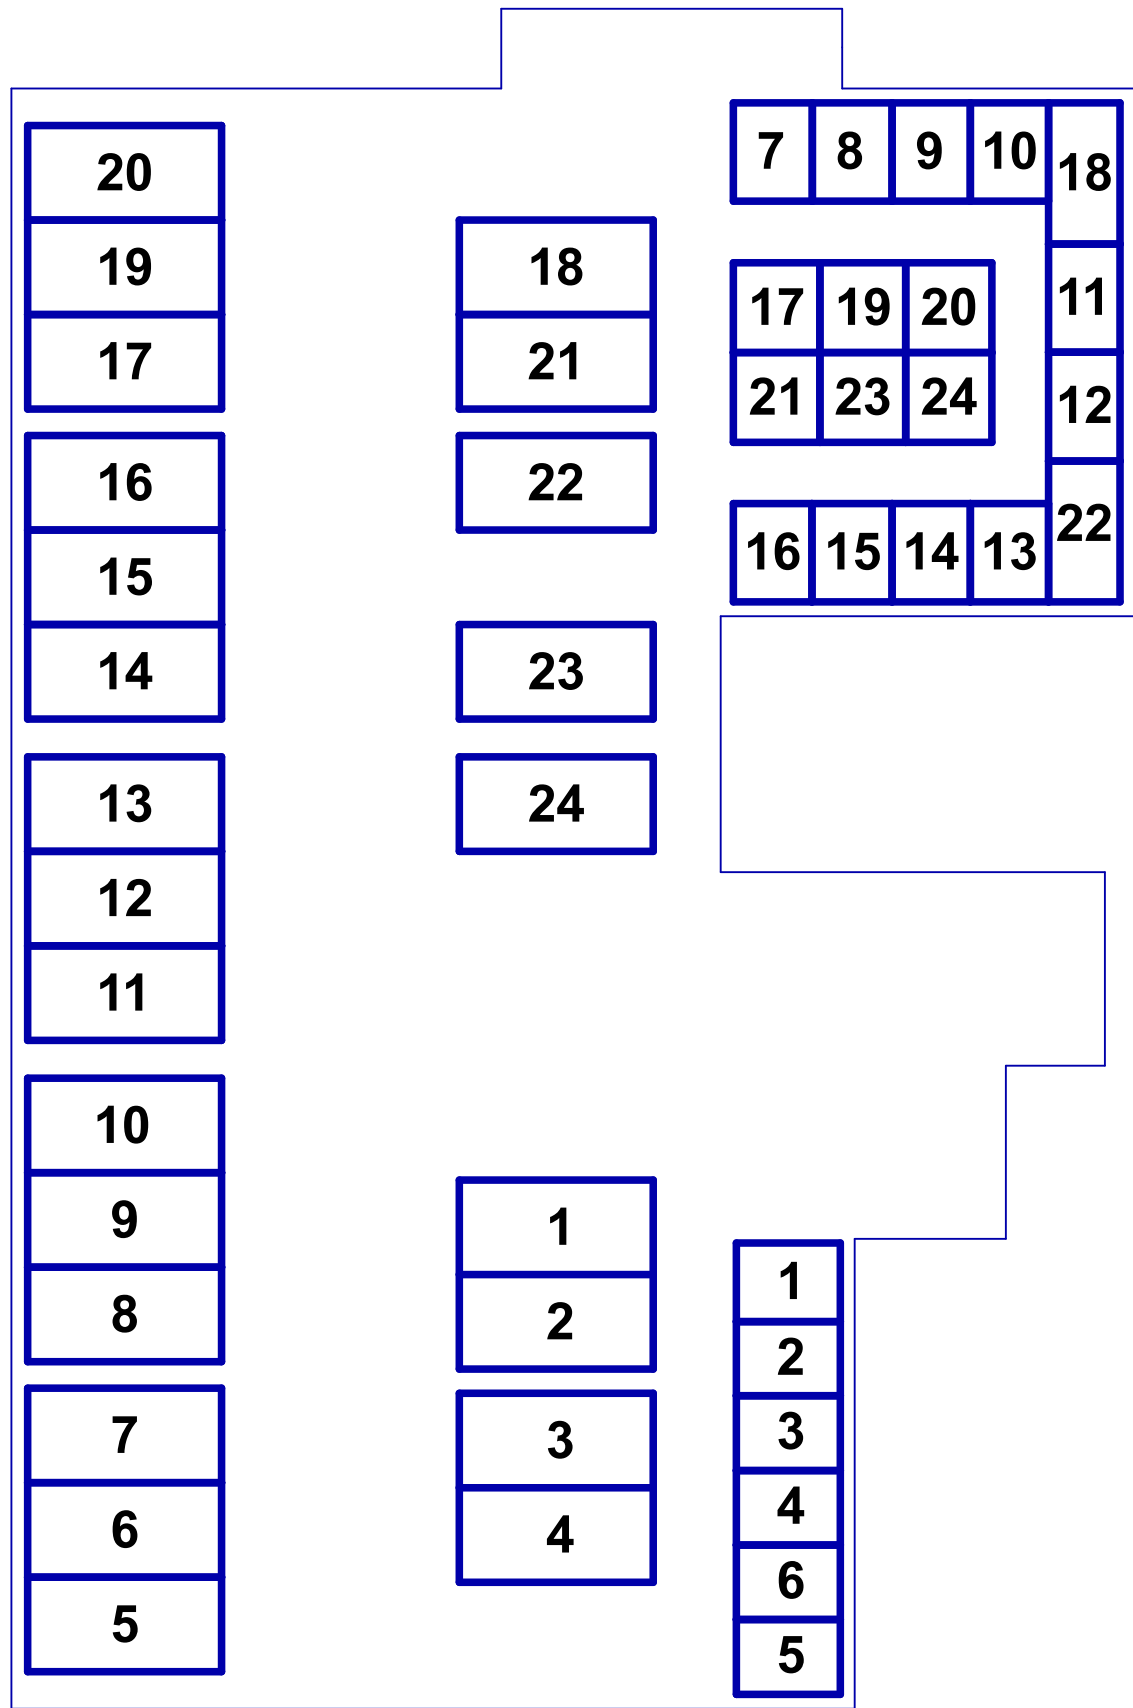

- Oude kadastrale grens
- Voorlopige perceelsgrens
- Voorlopige perceelsgrens Boskamers de Eik
- Omliggende kadastrale grenzen
- Perceelnummers

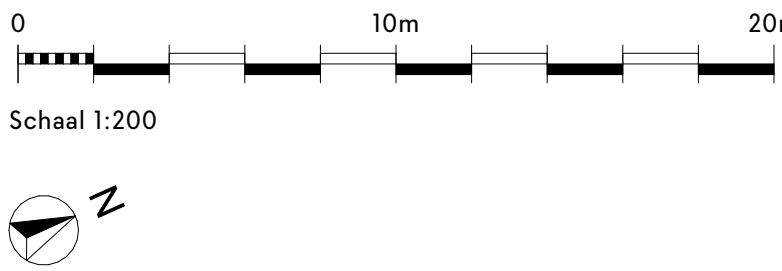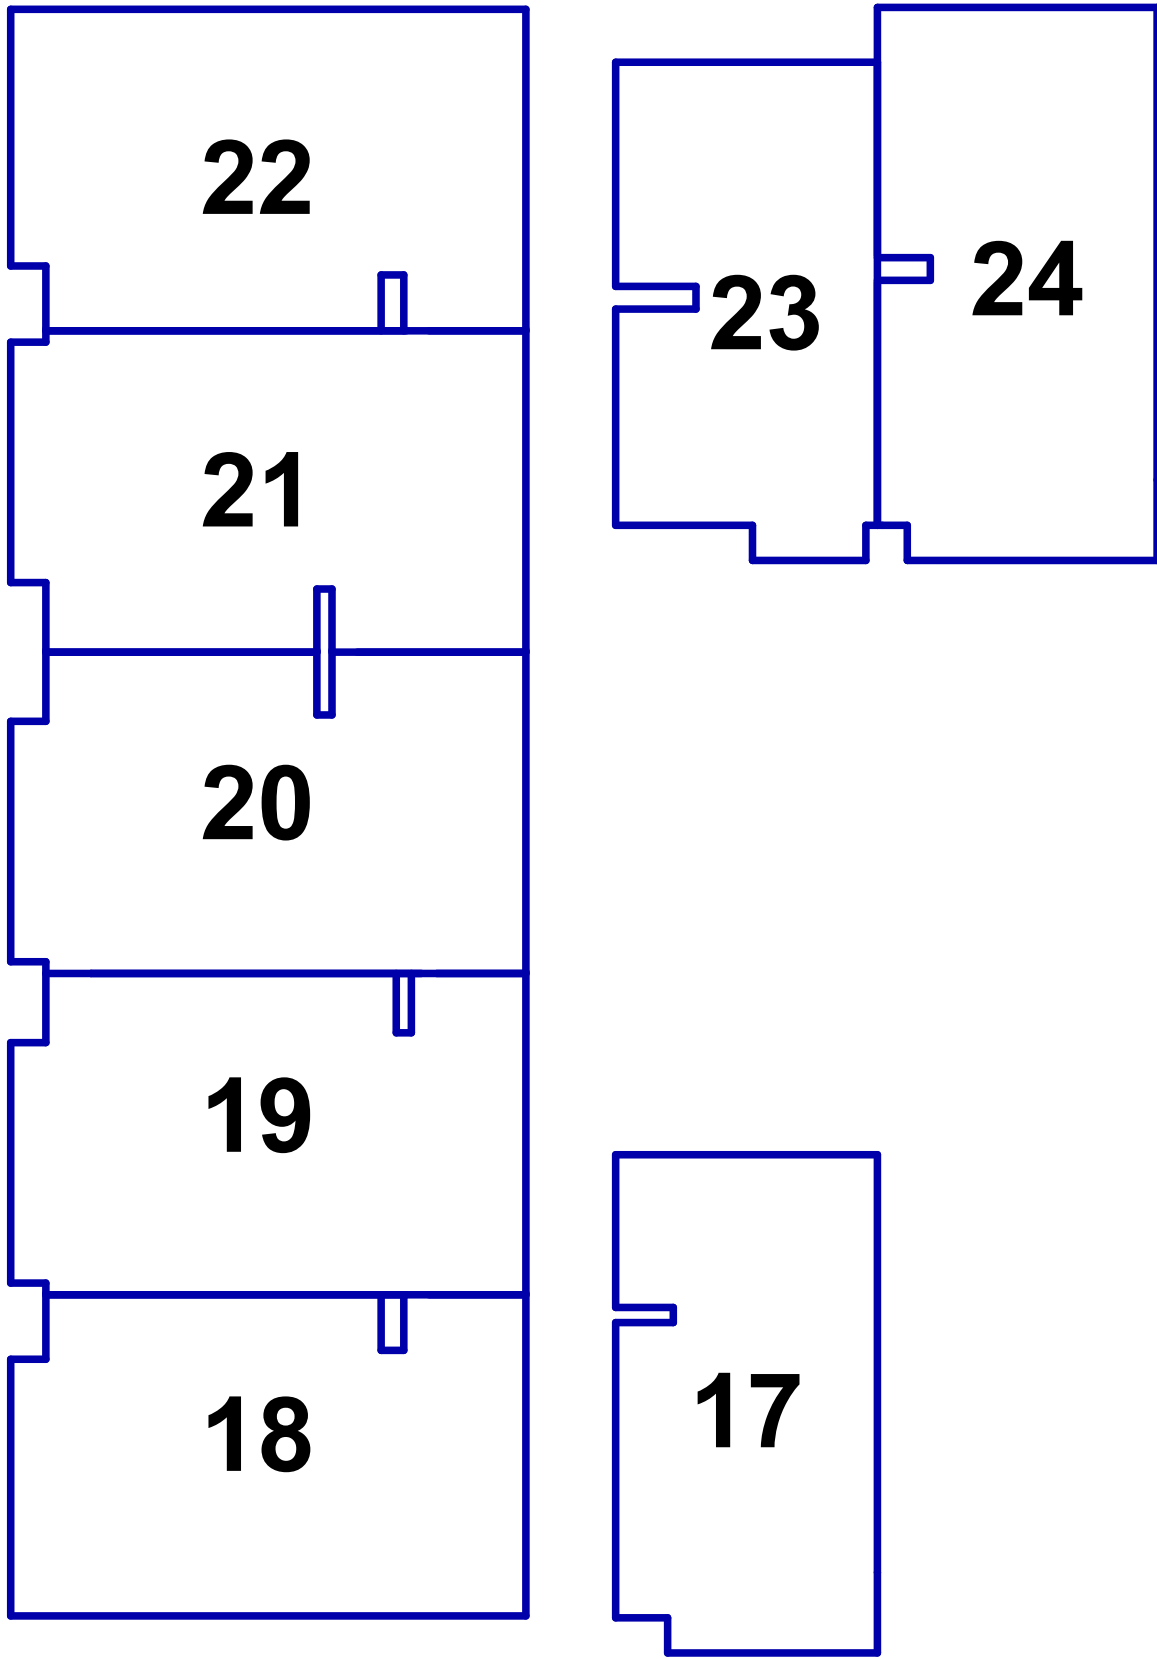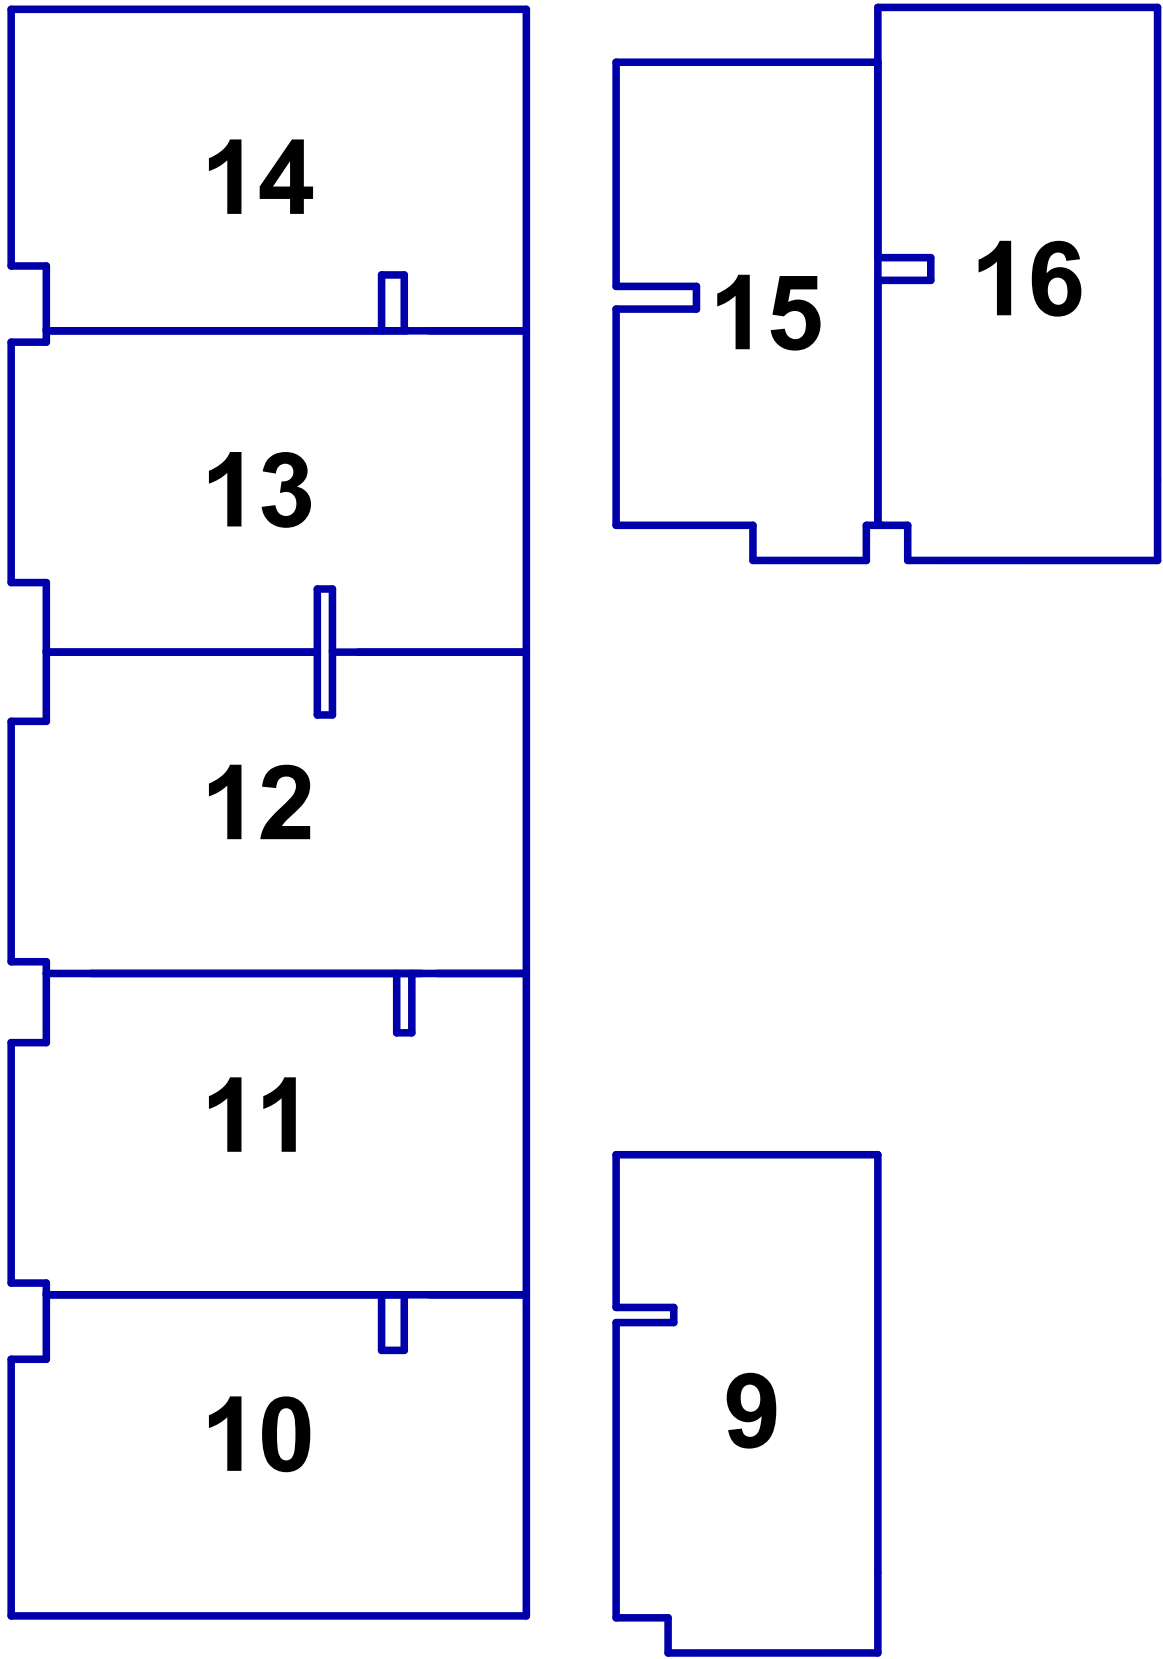

Project Boskamer

Opdrachtgever Landgoed de Klokenberg te Breda

Omschrijving
Splijtsingstekening de Eik

Datum tekening: 25-02-2025

Datum wijziging A:
Datum wijziging B:
Datum wijziging C:
Datum wijziging D:
Tekenaar: MRV

Datum wijziging E:
Datum wijziging F:
Datum wijziging G:
Datum wijziging H:

Fatimastraat 1
4834XT, Breda
Werknummer: 001
Layout: A1
Schaal:

COMPAGNIE

Blad:
BK 2.h



Let op: Berging 16 is op de plattegrond te zien om het principe van de elektra in de berging inzichtelijk te maken. Bergingen wijken in grootte ten opzichte van elkaar af!

Berging wordt aangesloten op de meterkast van de eigen woning.



Schaal 1:20

LEGENDA

- ⌚ Schakelaar
- Y WCD geaard
- ⊗ Lichtpunt

Werknummer: -
Layout: A4
Schaal: 1:20

Blad: BK 2.j
Detailnummer:
elektra berging

Datum tekening: 25-02-2025
Datum wijziging A:

Datum wijziging B:
Datum wijziging C: