



20

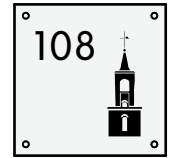

Driehoevensendreef 108,
Breda
4836AS

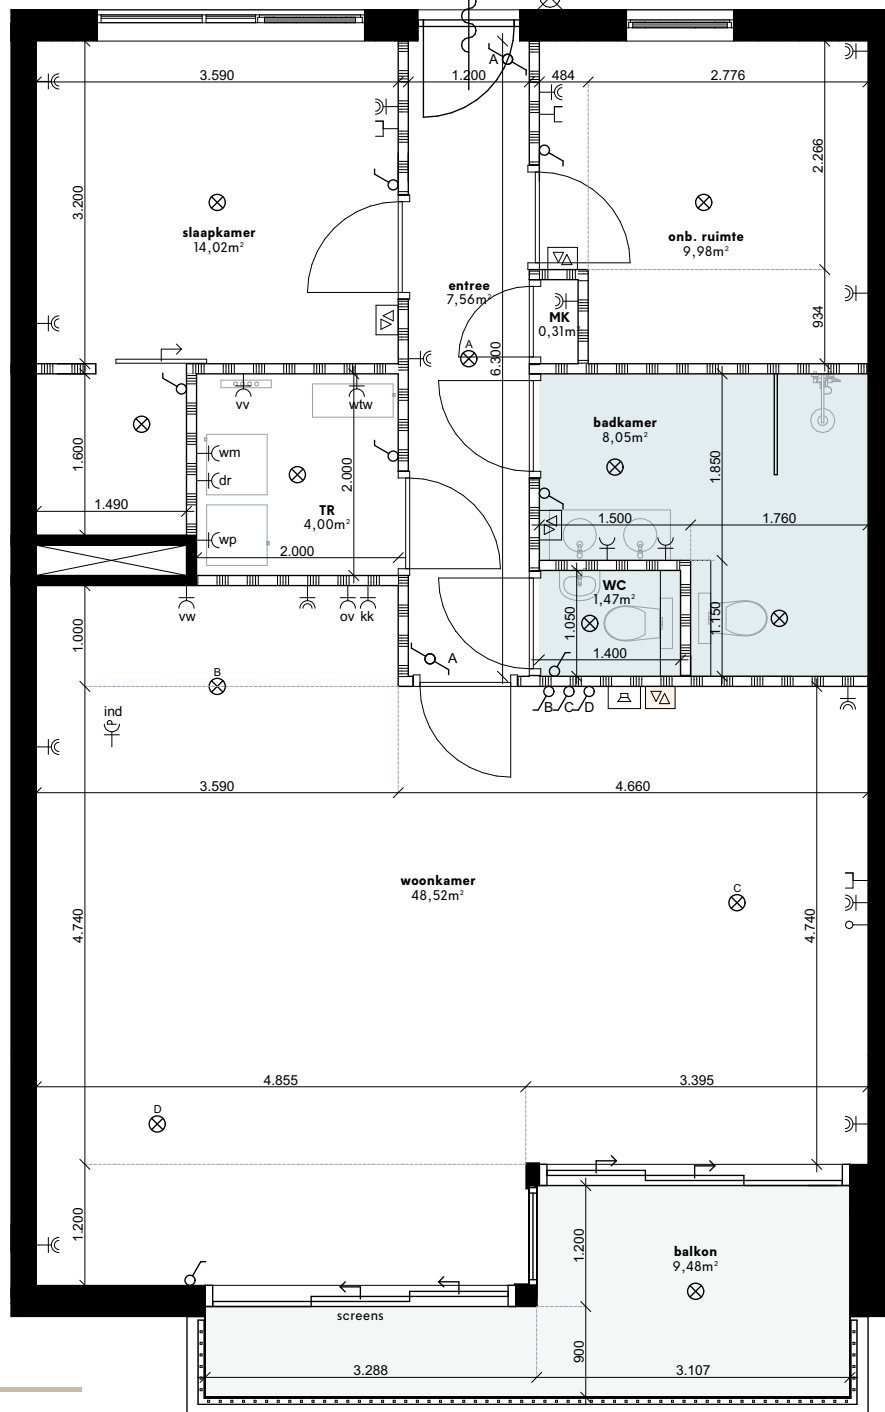

INFORMATIE

Bouwnummer: 20
Woning: 97m²
Balkon: 9m²
Berging: 5m²



LEGENDA

- | | |
|--|---|
| <ul style="list-style-type: none"> ⌘ Schakelaar ⌘ Hotelschakelaar ↑ Loze leiding ⊙ Plafond centraaldoos (lichtpunt) ⌘ Data aansluiting ⌘ Wandlamp ⌘ Naregeling (⌘ hoofdthermostaat in woonkamer) ⌘ Intercom ⌘ Wärmtepomp ⌘ Positie Wasmachine/droger ⌘ WCD geaard op aparte groep | <ul style="list-style-type: none"> ⌘ Dubbele geaard WCD ⌘ WCD koelkast ⌘ WCD oven ⌘ Perilex WCD inductiekookplaat ⌘ Dubbele WCD wasmachine /droger ⌘ Vaatwasser ⌘ Warmte Terug Win installatie ⌘ Verdeler Vloerverwarming ⌘ Sanitaire ruimte ⌘ Lichte scheidingswand ⌘ Schacht, kolom, scheidingswand naar buiten / gang / naast gelegen appartement |
|--|---|

* Ventielen toe- en afvoer: Positie en aantallen nader te bepalen door installateur

0 2,5m 5m



Schaal 1:75

Werknummer: -
Layout: A4
Schaal: 1:75

Blad: BK 2/20

Detailnummer:

Appartement 20

Datum tekening: 04-03-2025


Datum wijziging B:

Datum wijziging A:


Datum wijziging C:

COMPAGNIE
VASTGOEDONTWIKKELING

Gallerij noord | schaal 1:400

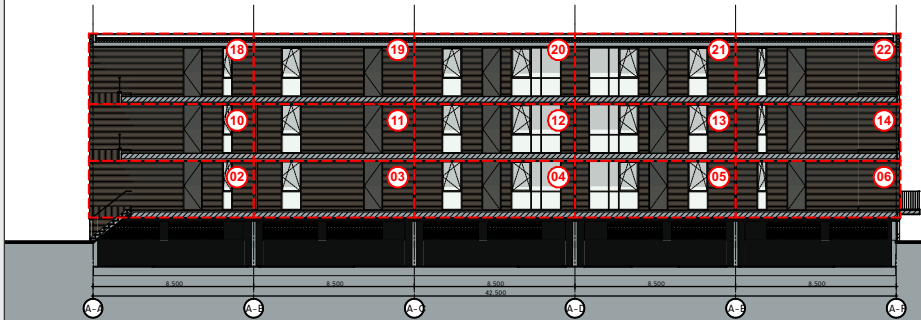


Noordgevel | schaal 1:400

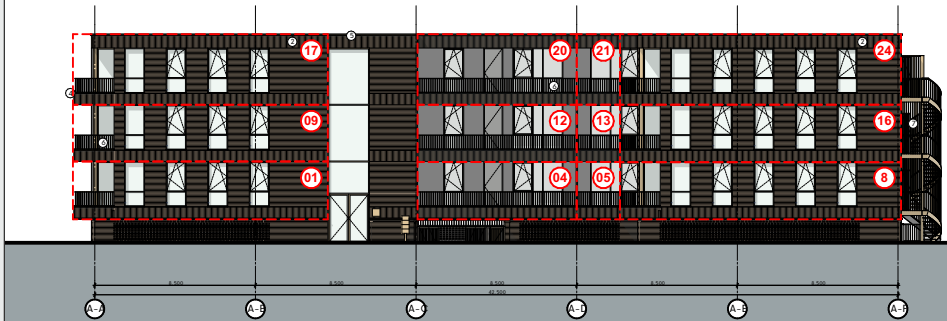


Zuidgevel | schaal 1:400




Tussengevel west | schaal 1:400

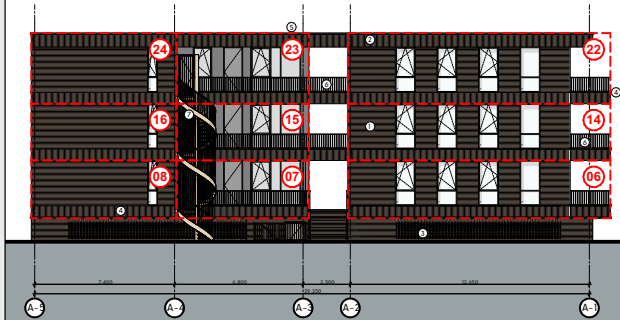


Tussengevel oost | schaal 1:400

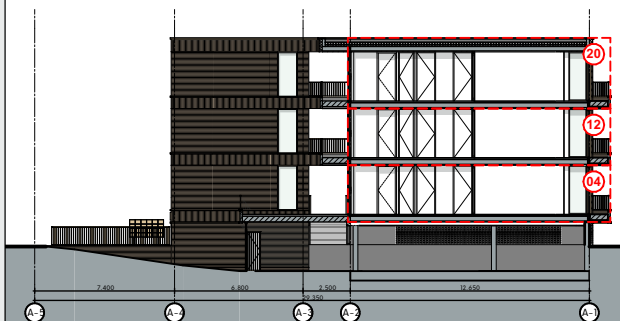

Oostgevel | schaal 1:400

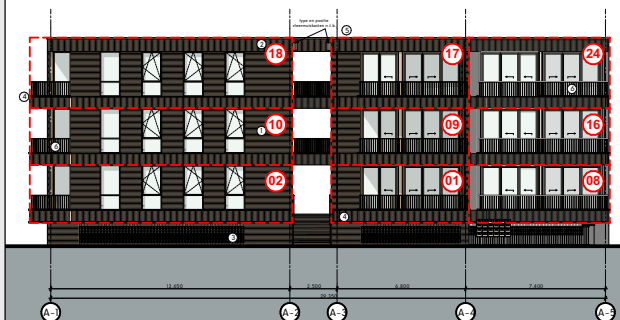

Westgevel | schaal 1:400

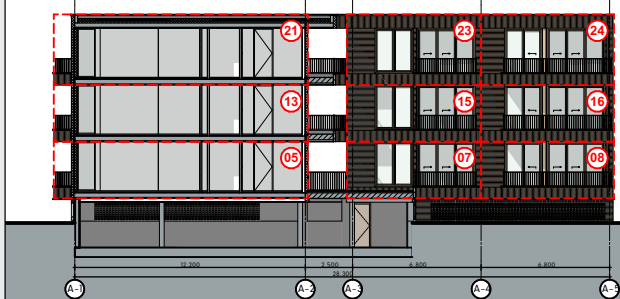

Schaal

SCHAAL



Scale 1:400

Project Boskamer
Opdrachtgever -
Adres Landgoed de Klokkenberg te Breda

Omschrijving
Gevelaanzichten

Datum tekening: 04-03-2025

Datum wijziging A:	Datum wijziging E:
Datum wijziging B:	Datum wijziging F:
Datum wijziging C:	Datum wijziging G:
Datum wijziging D:	Datum wijziging H:
Tekenaar: MRV	

Fatimastraat 1
4834XT, Breda


Werknummer: 001
Layout: A3
Schaal: 1:400

COM
PAG
NIE


Blad:

BK 2.a


Doorsnede 1 | schaal 1:400

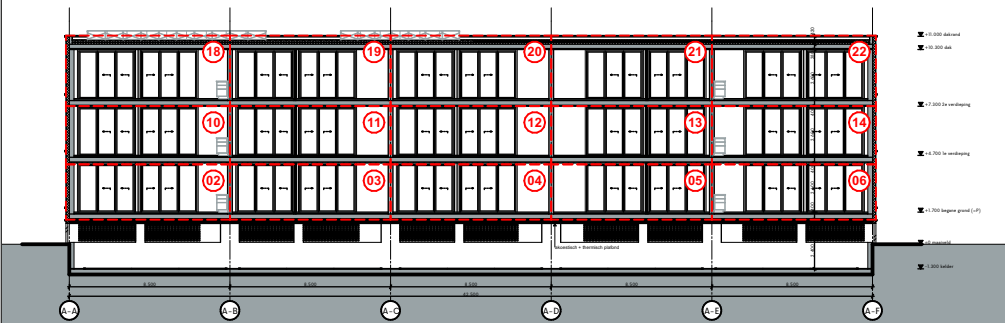



Doorsnede 3 | schaal 1:400

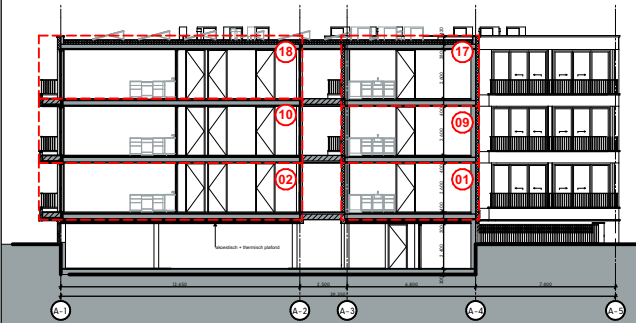


Doorsnede 2 | schaal 1:400

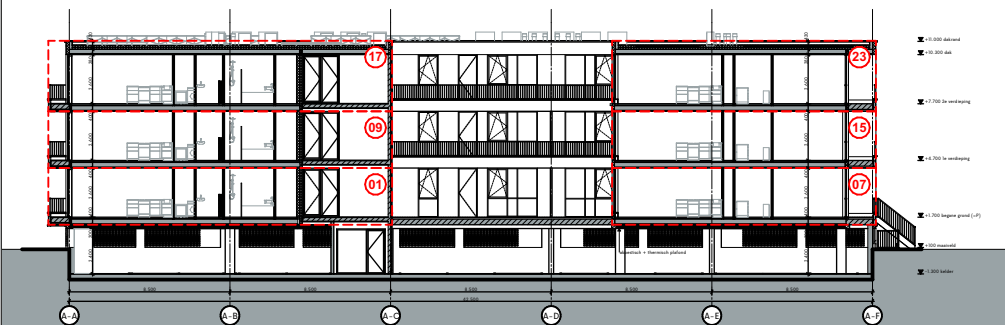

Doorsnede 4 | schaal 1:400

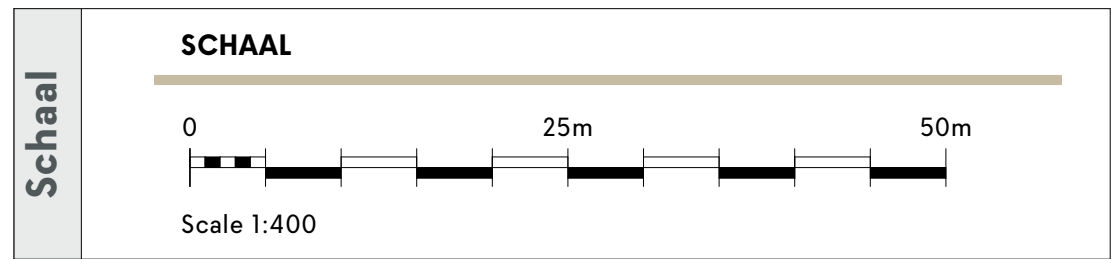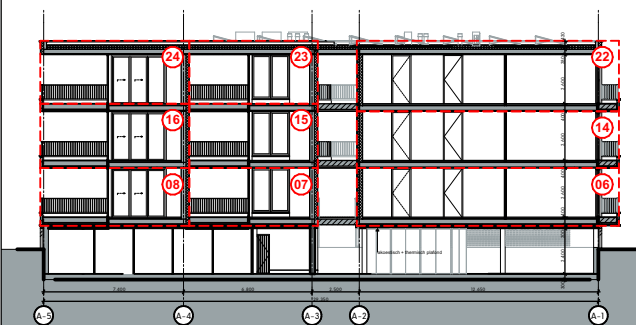

Project		Boskamer			
Opdrachtgever		-			
Adres		Landgoed de Klokkenberg te Breda			
Omschrijving					
Doorsneden					
Datum tekening:		04-03-2025			
Datum wijziging A:		Datum wijziging E:		Fatimastraat 1 4834XT, Breda Werknummer: 001 Layout: A3 Schaal: 1:400 Blad: BK 2.b	
Datum wijziging B:		Datum wijziging F:			
Datum wijziging C:		Datum wijziging G:			
Datum wijziging D:		Datum wijziging H:			
Tekenaar: MRV					

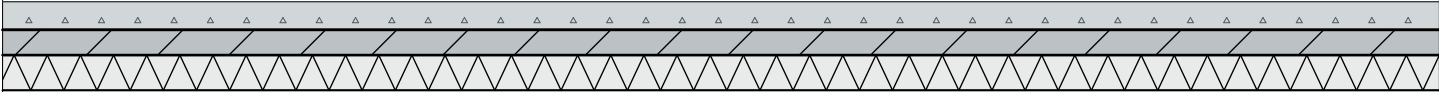

lamp en
huisnummer
links of
rechts van
deur
afhankelijk
positie deur
in wand




Schaal 1:15

Werknummer: -
Layout: A4
Schaal: 1:15

Blad: BK 2.c
Detailnummer:
Voordeur

Datum tekening: 25-02-2025 Datum wijziging B:
Datum wijziging A: Datum wijziging C:

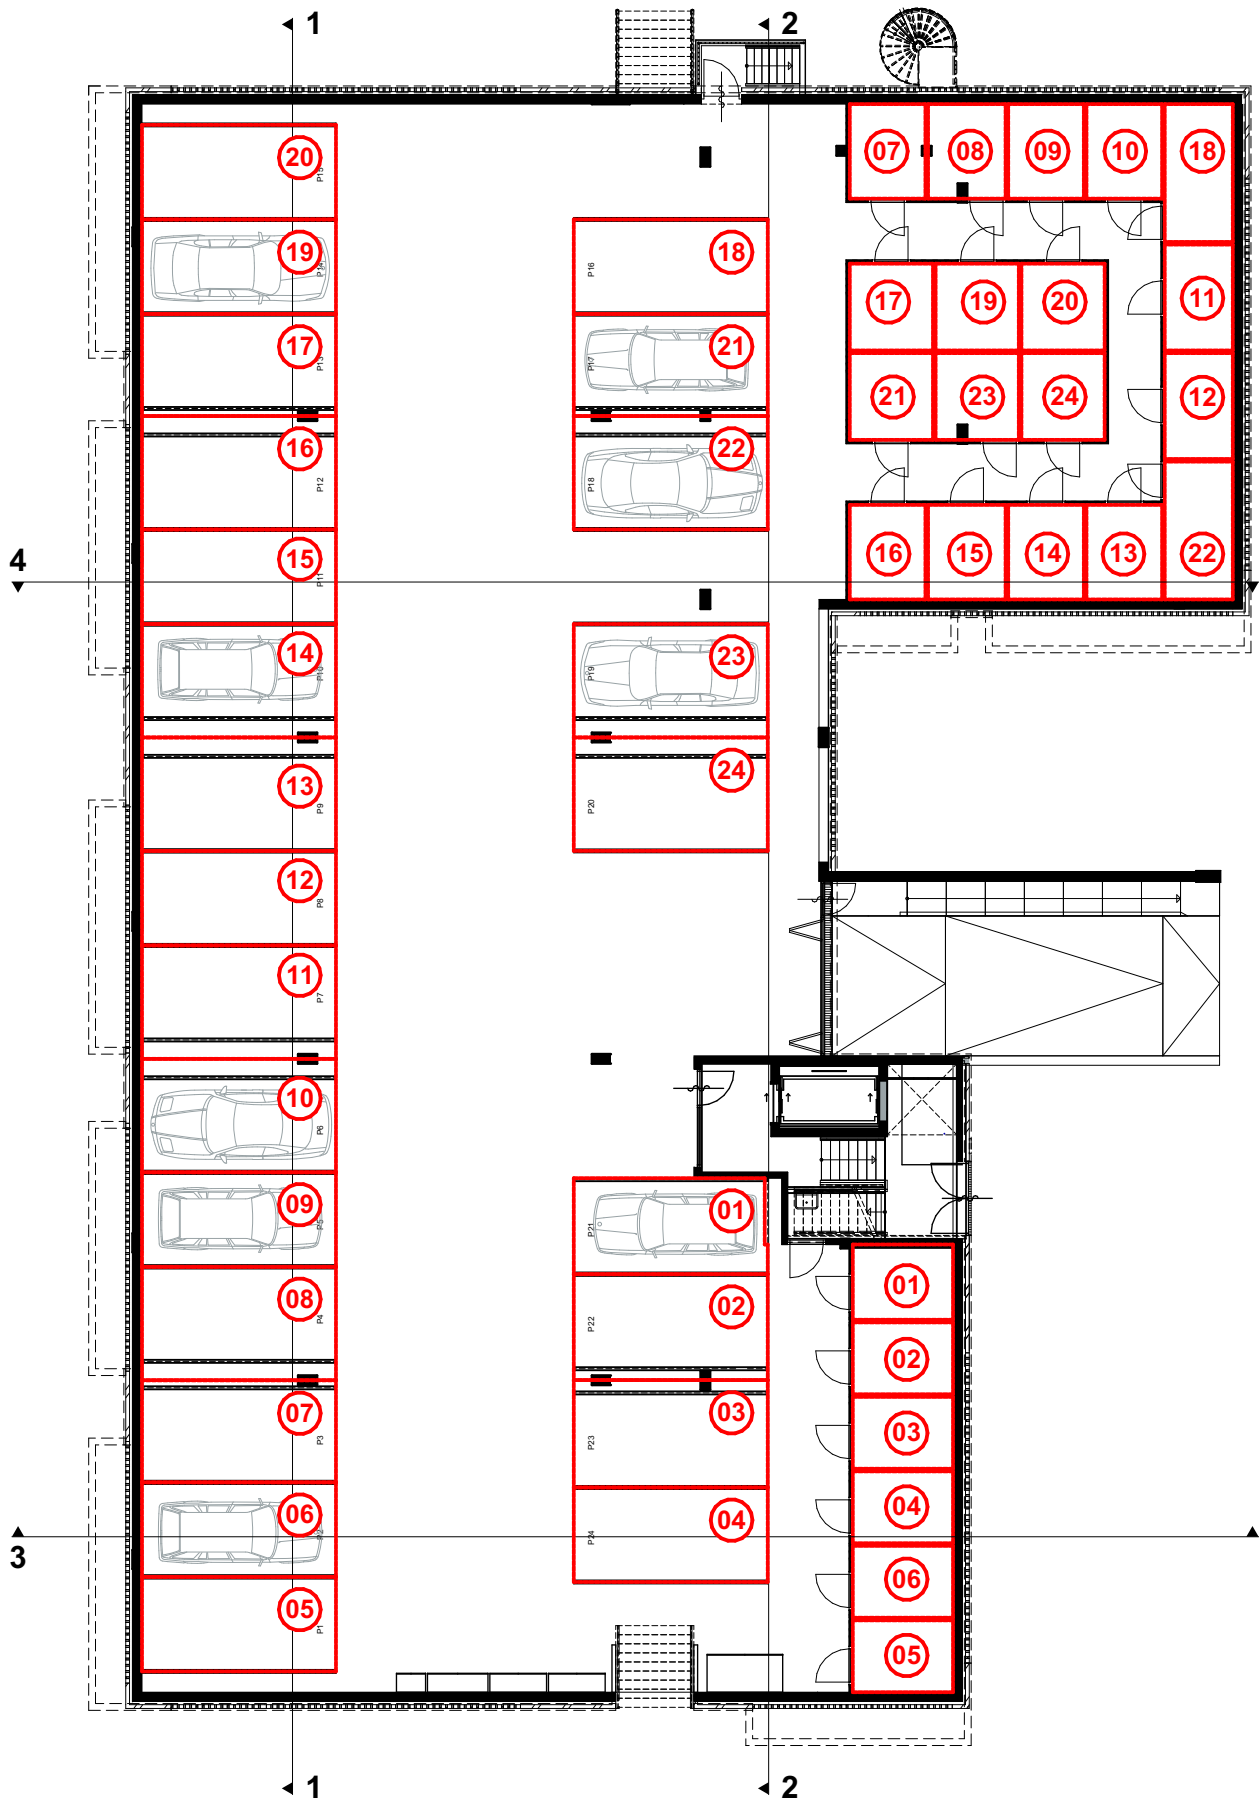


0 10m
Schaal 1:200

Werknummer: -
Layout: A4
Schaal: 1:200

Blad: BK 2.d
Detailnummer:
Kelder

Datum tekening: 25-02-2025 Datum wijziging B:
Datum wijziging A: Datum wijziging C:

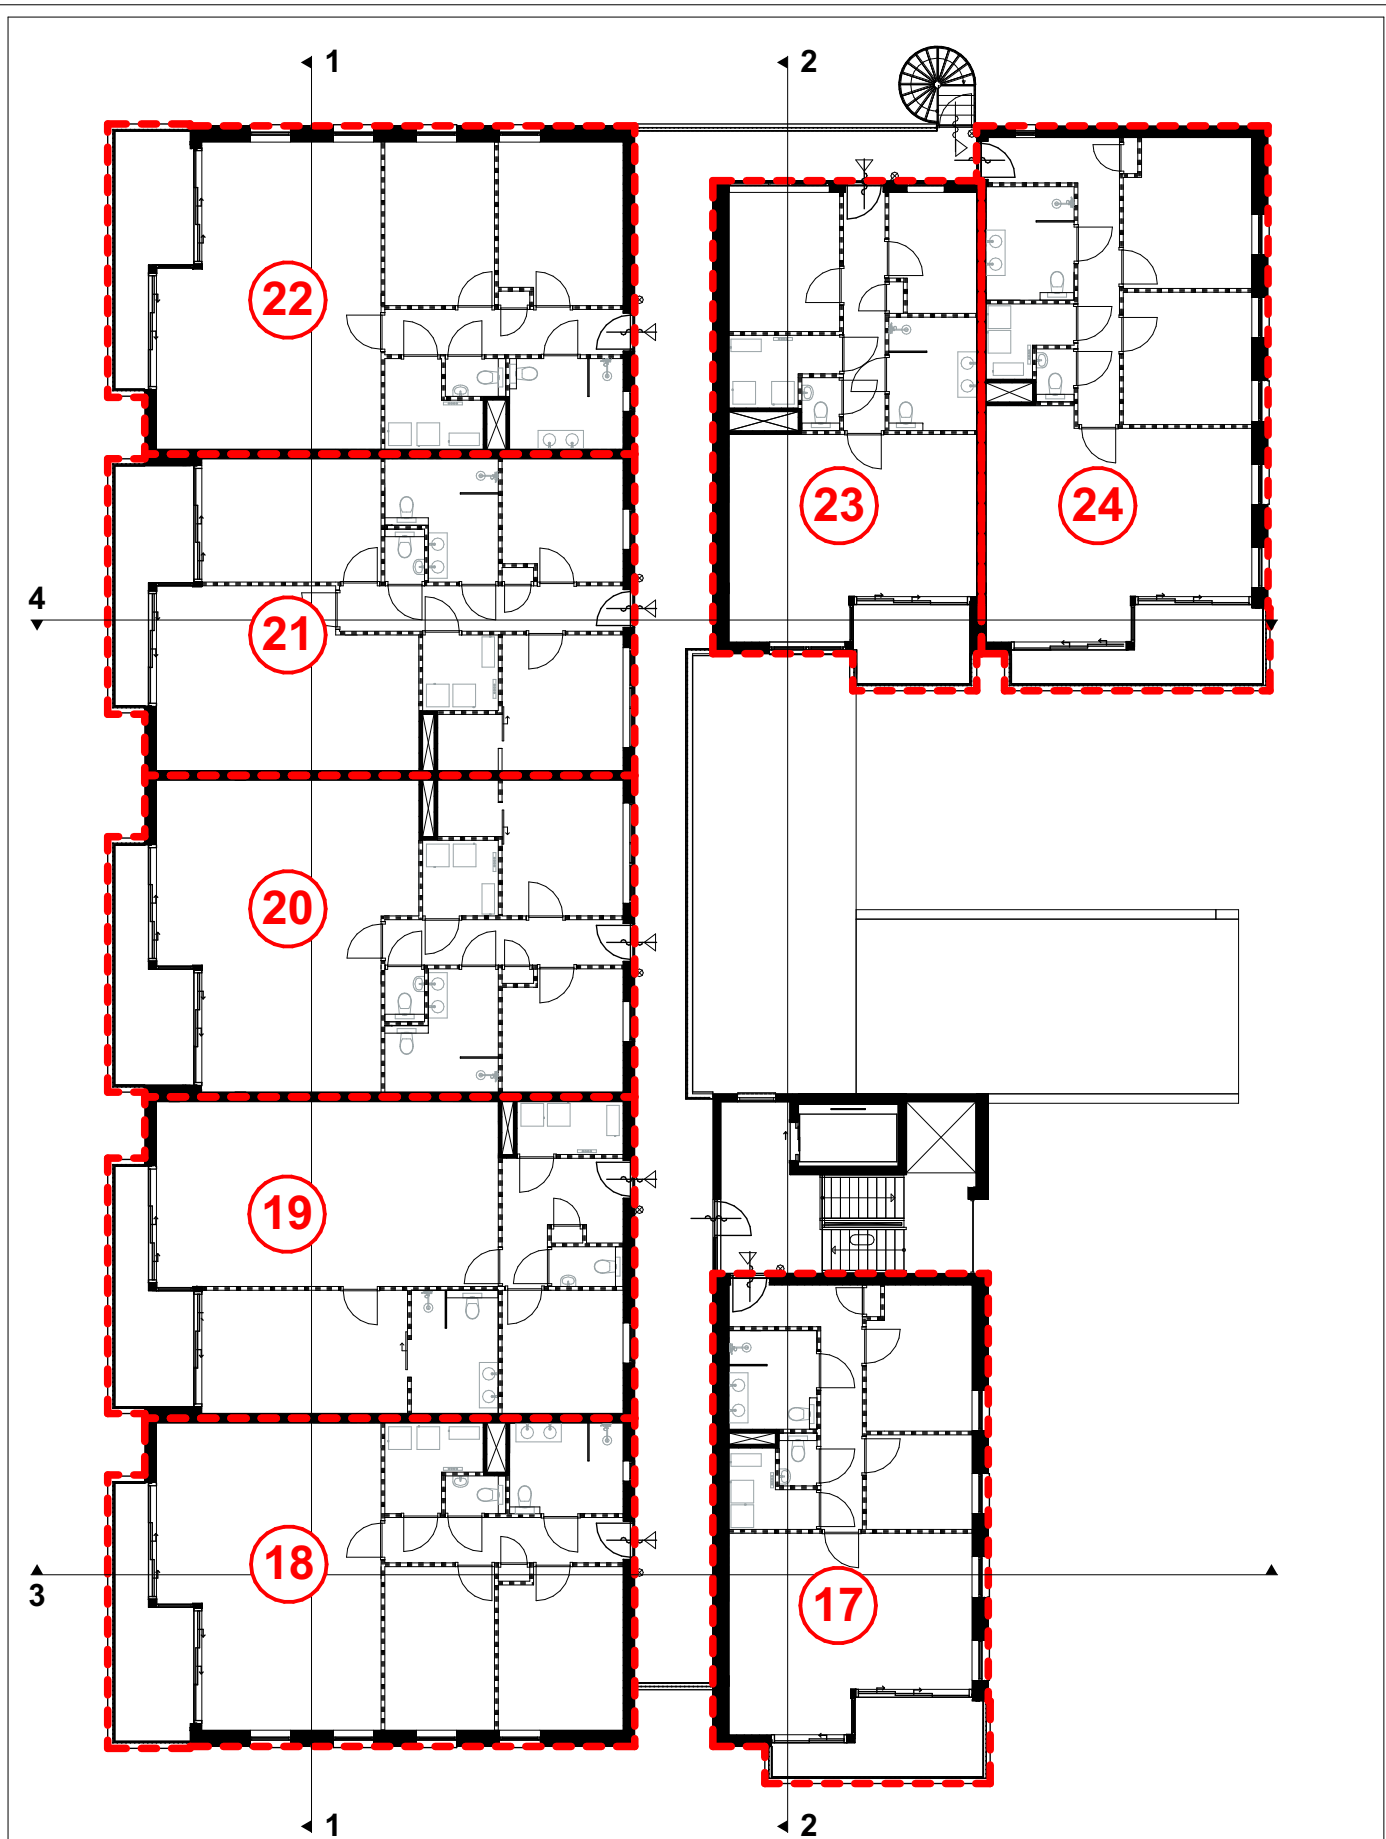








Schaal 1:200

Werknummer: -
Layout: A4
Schaal: 1:200

Blad: BK 2.g
Detailnummer:
Tweede verdieping

Datum tekening: 25-02-2025
Datum wijziging A:

Datum wijziging B:
Datum wijziging C:

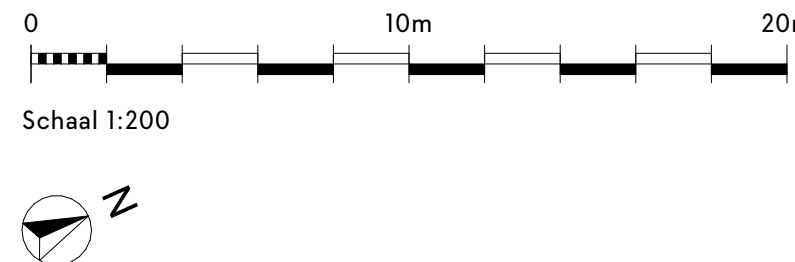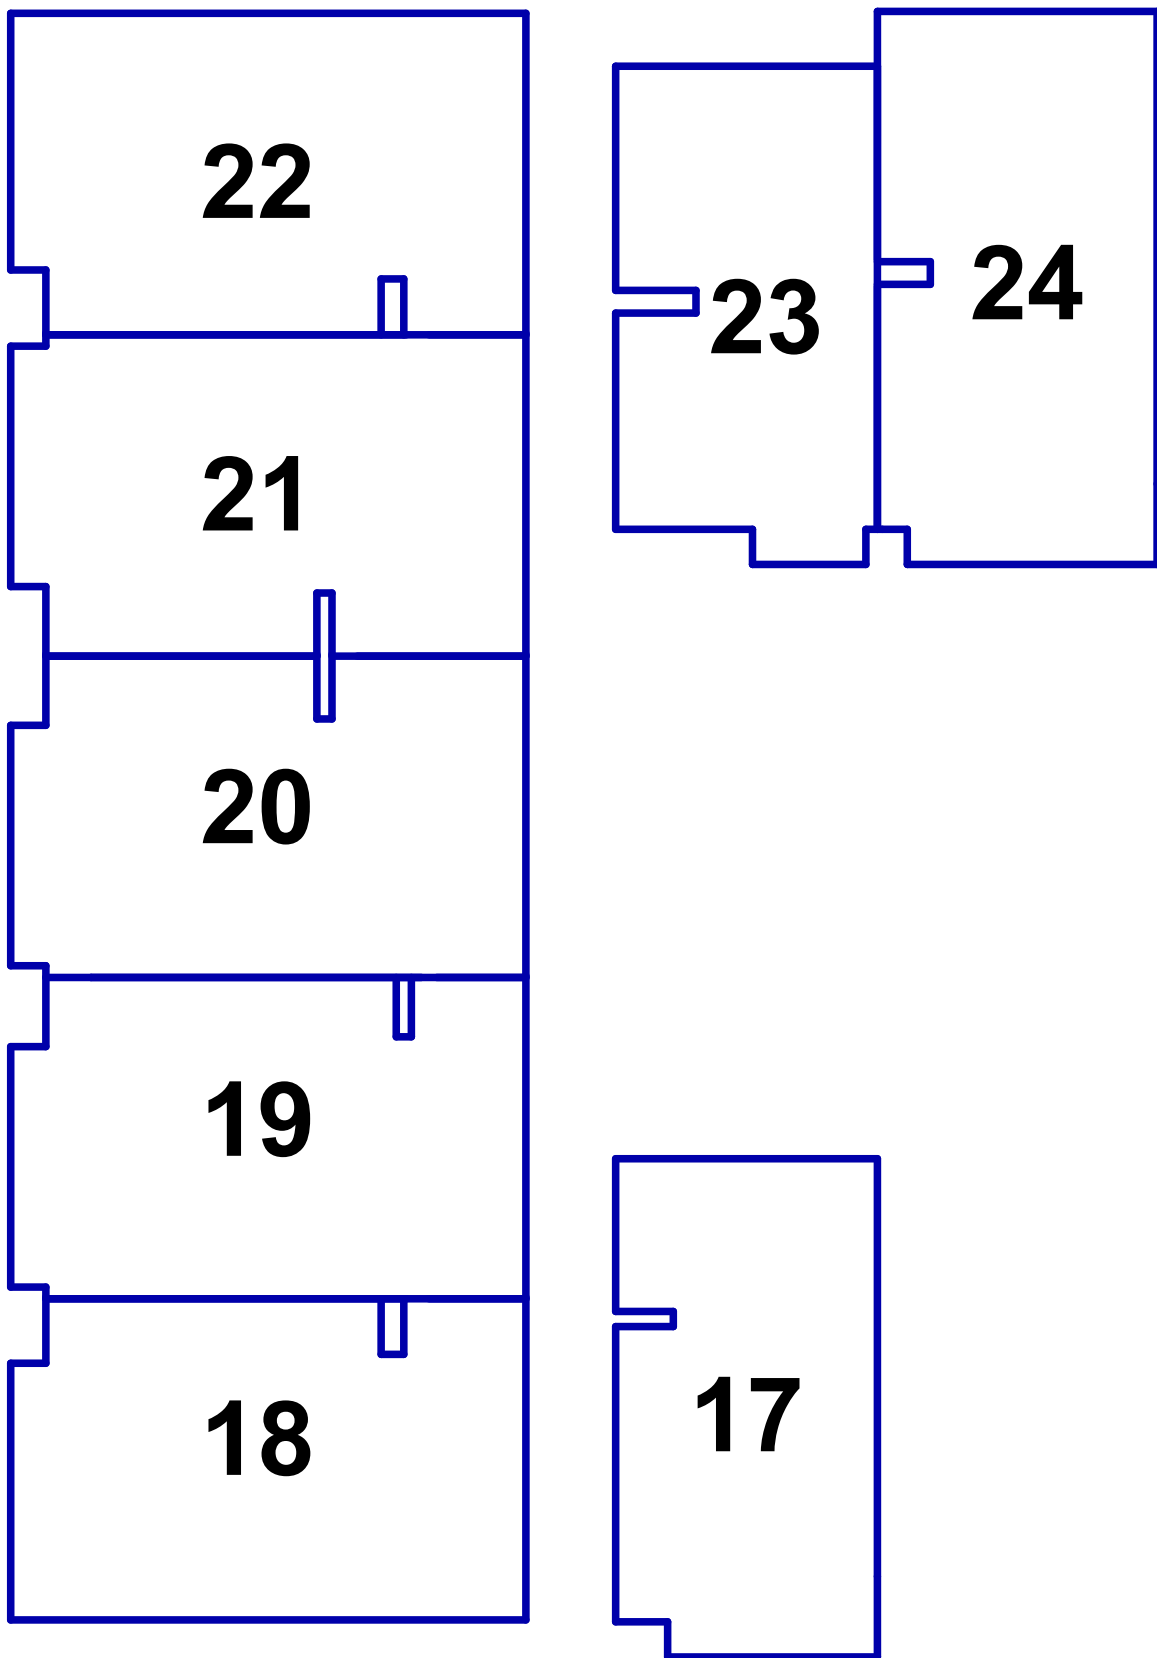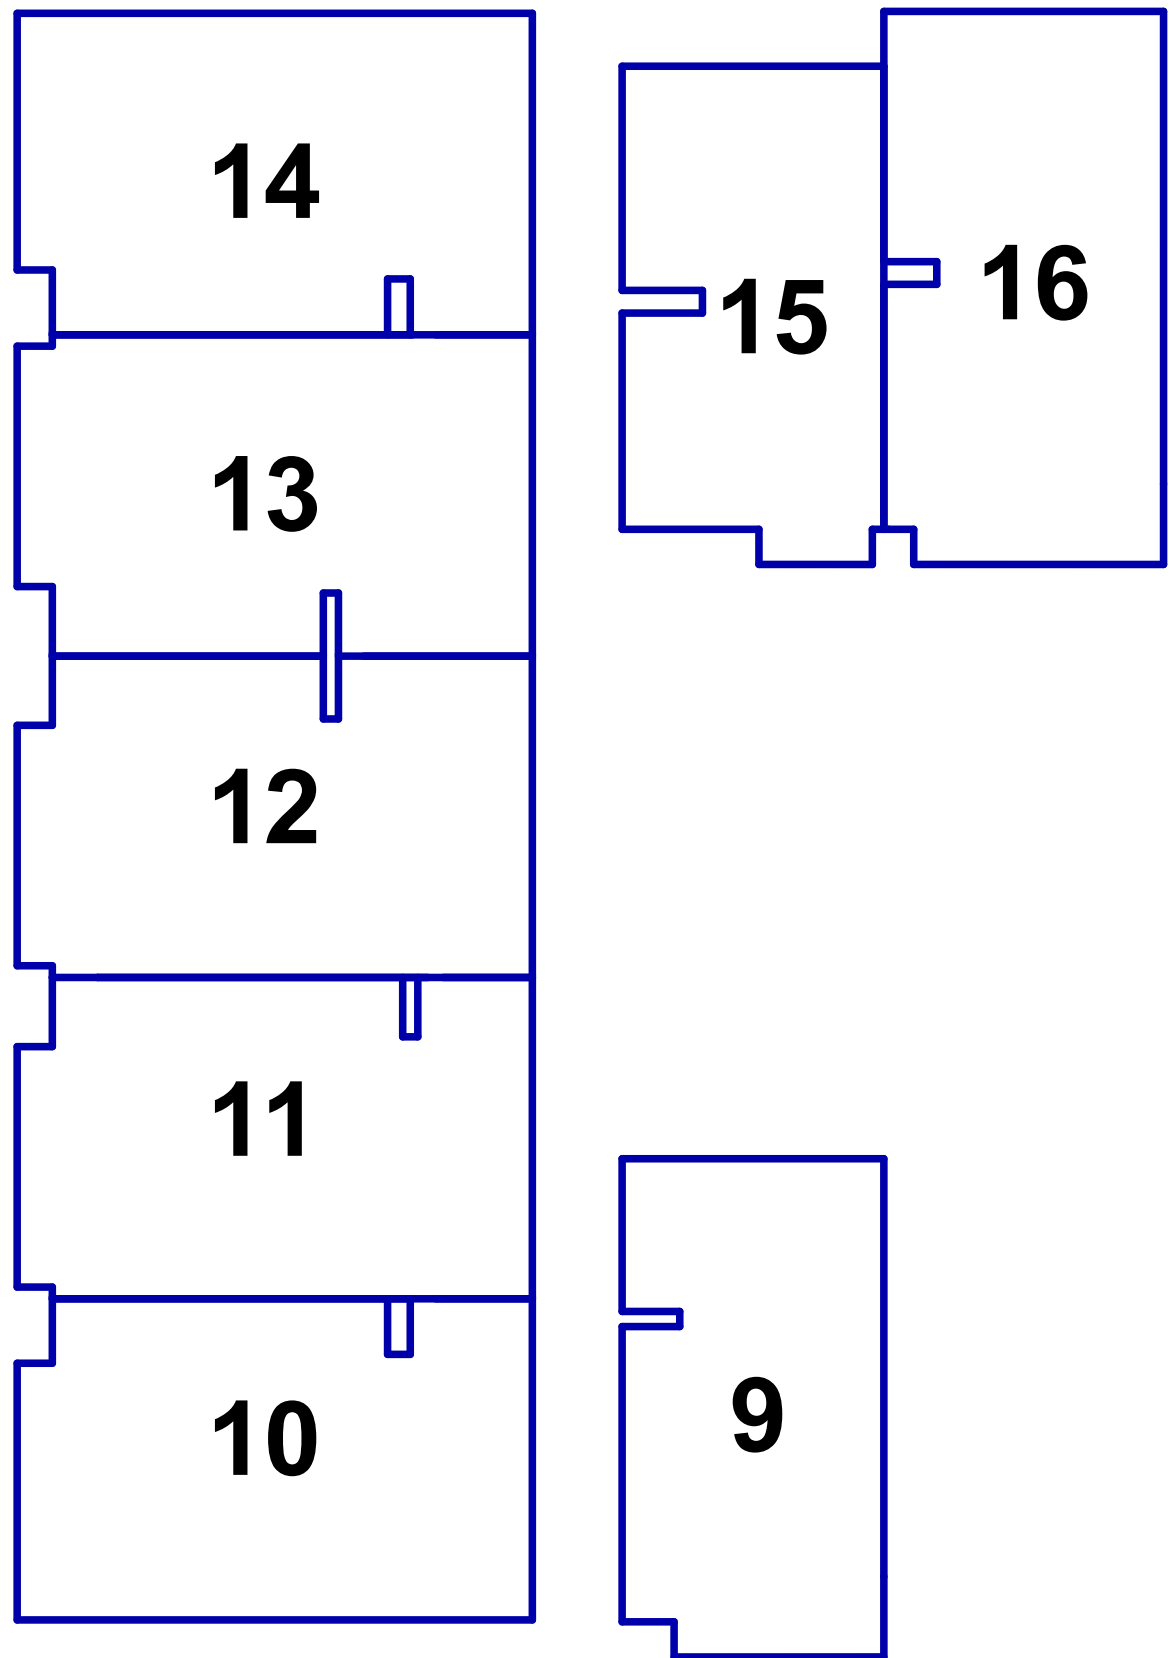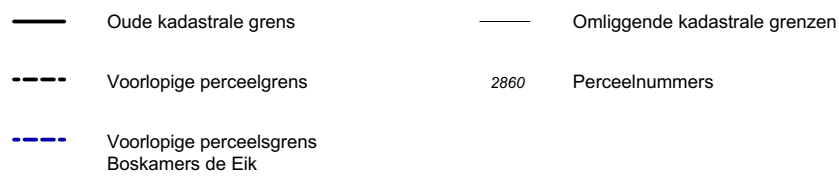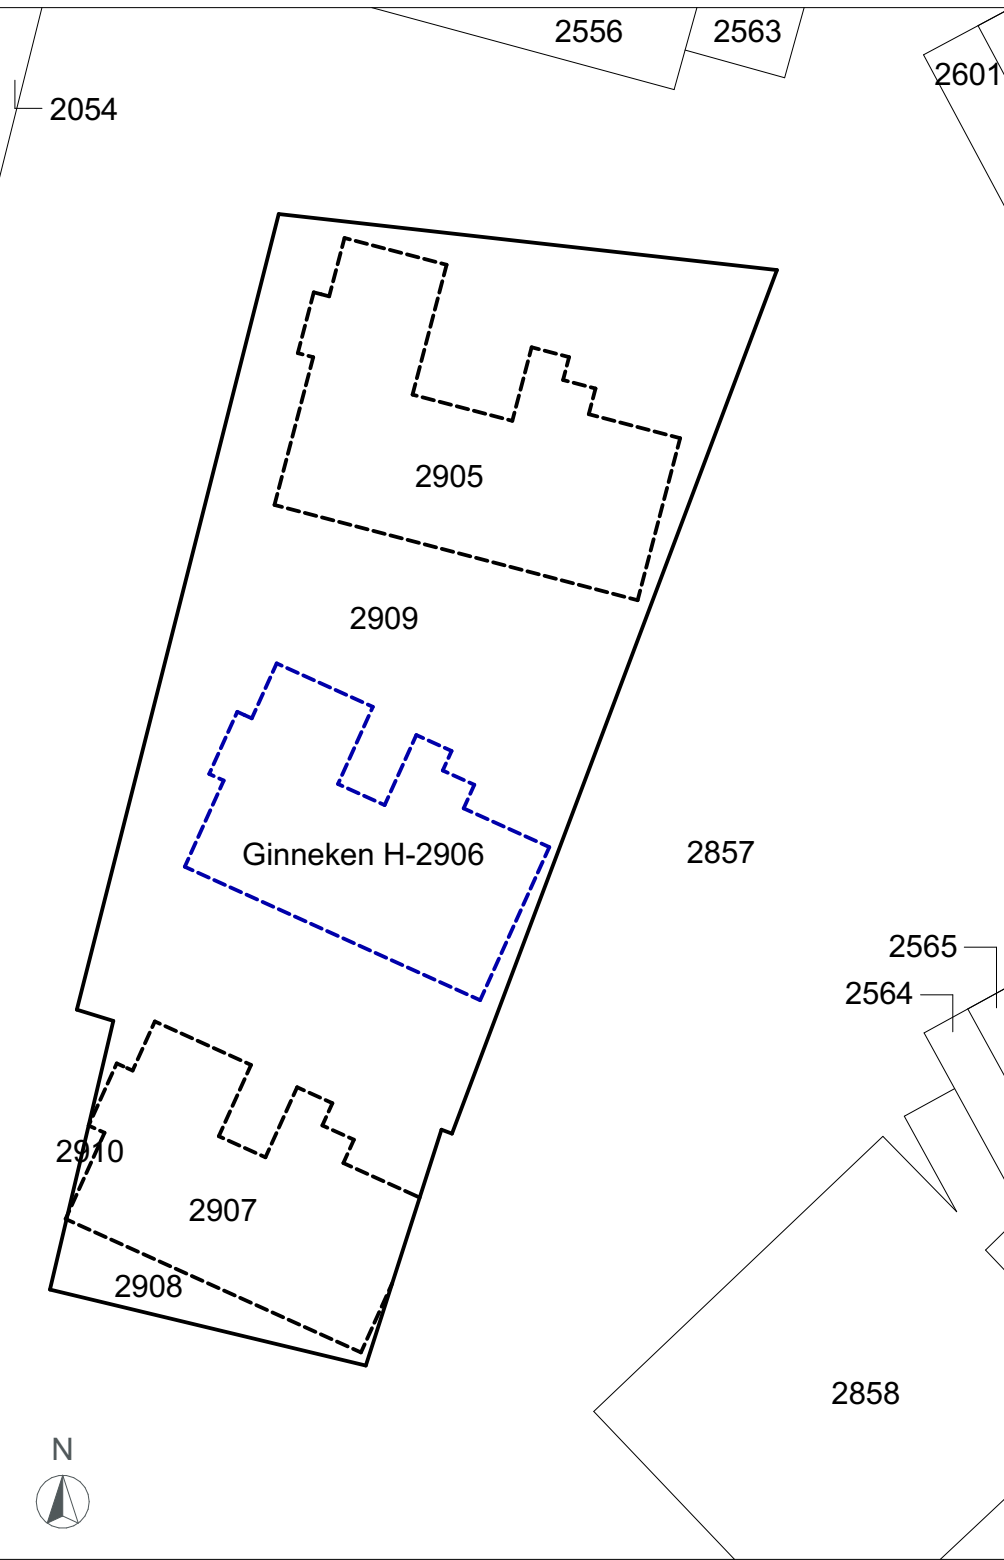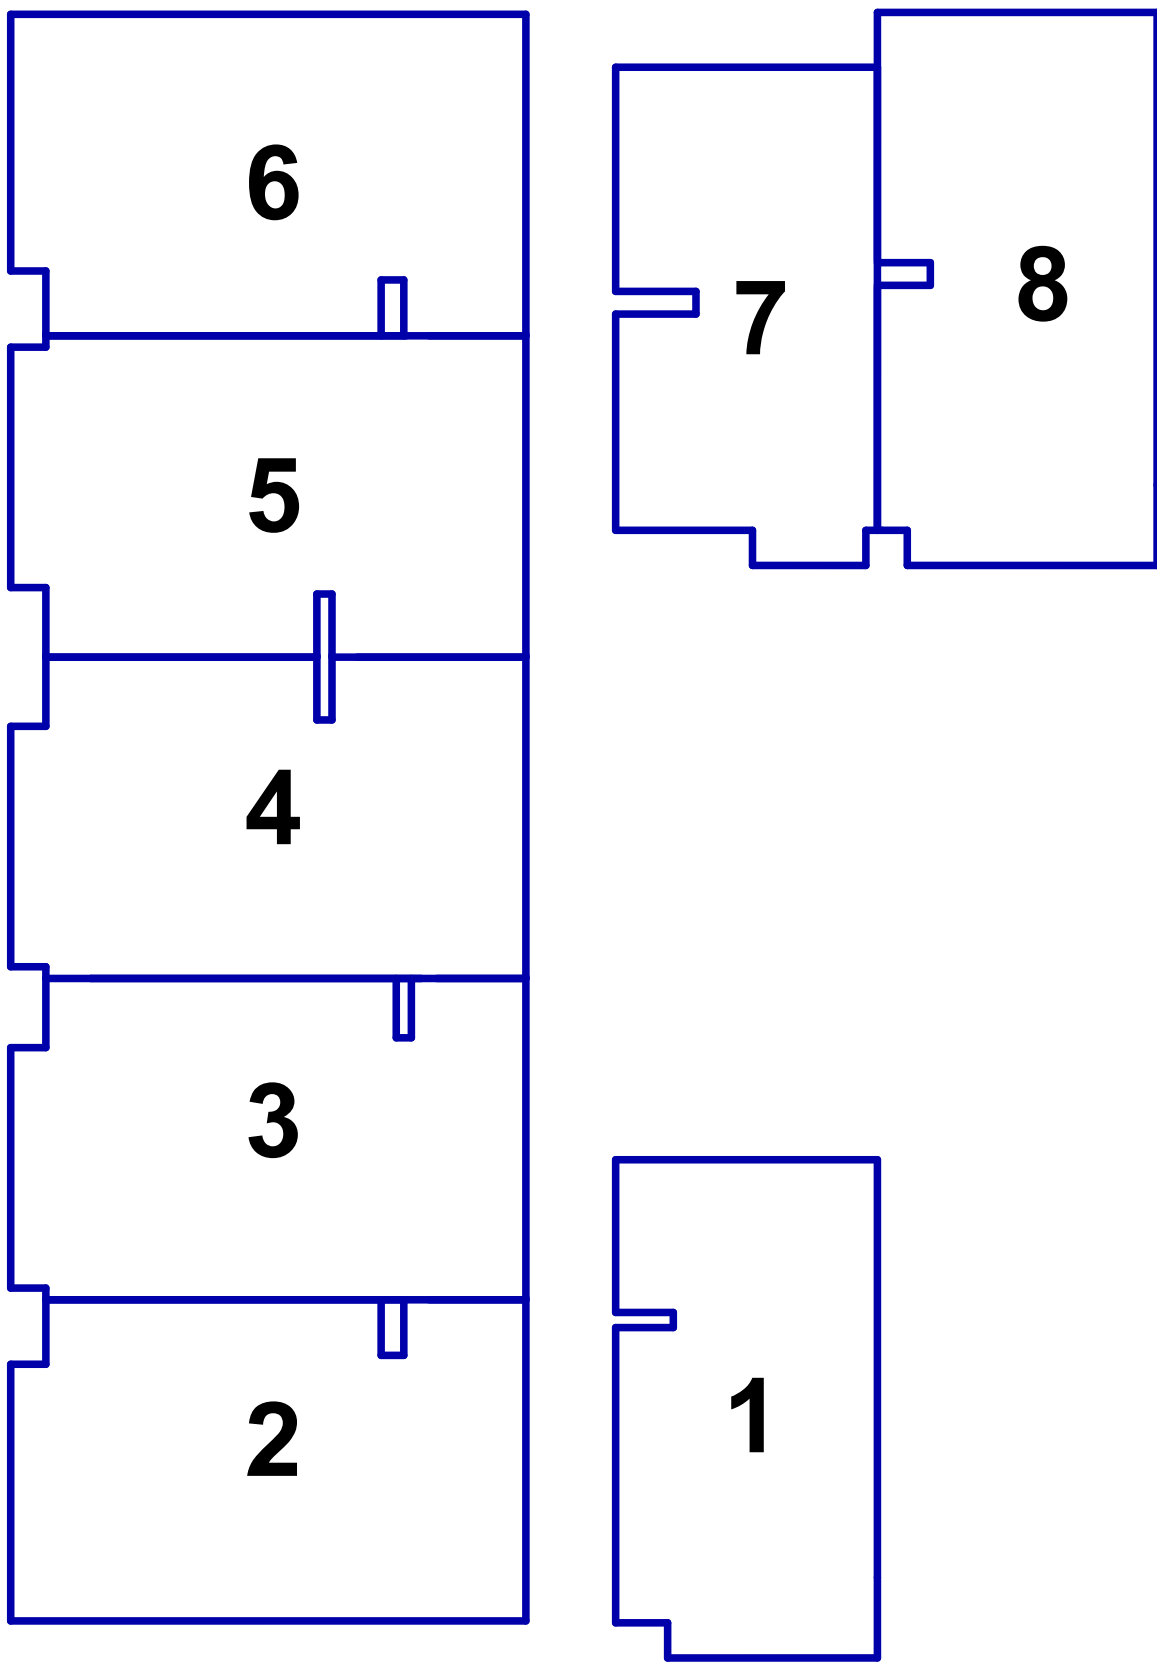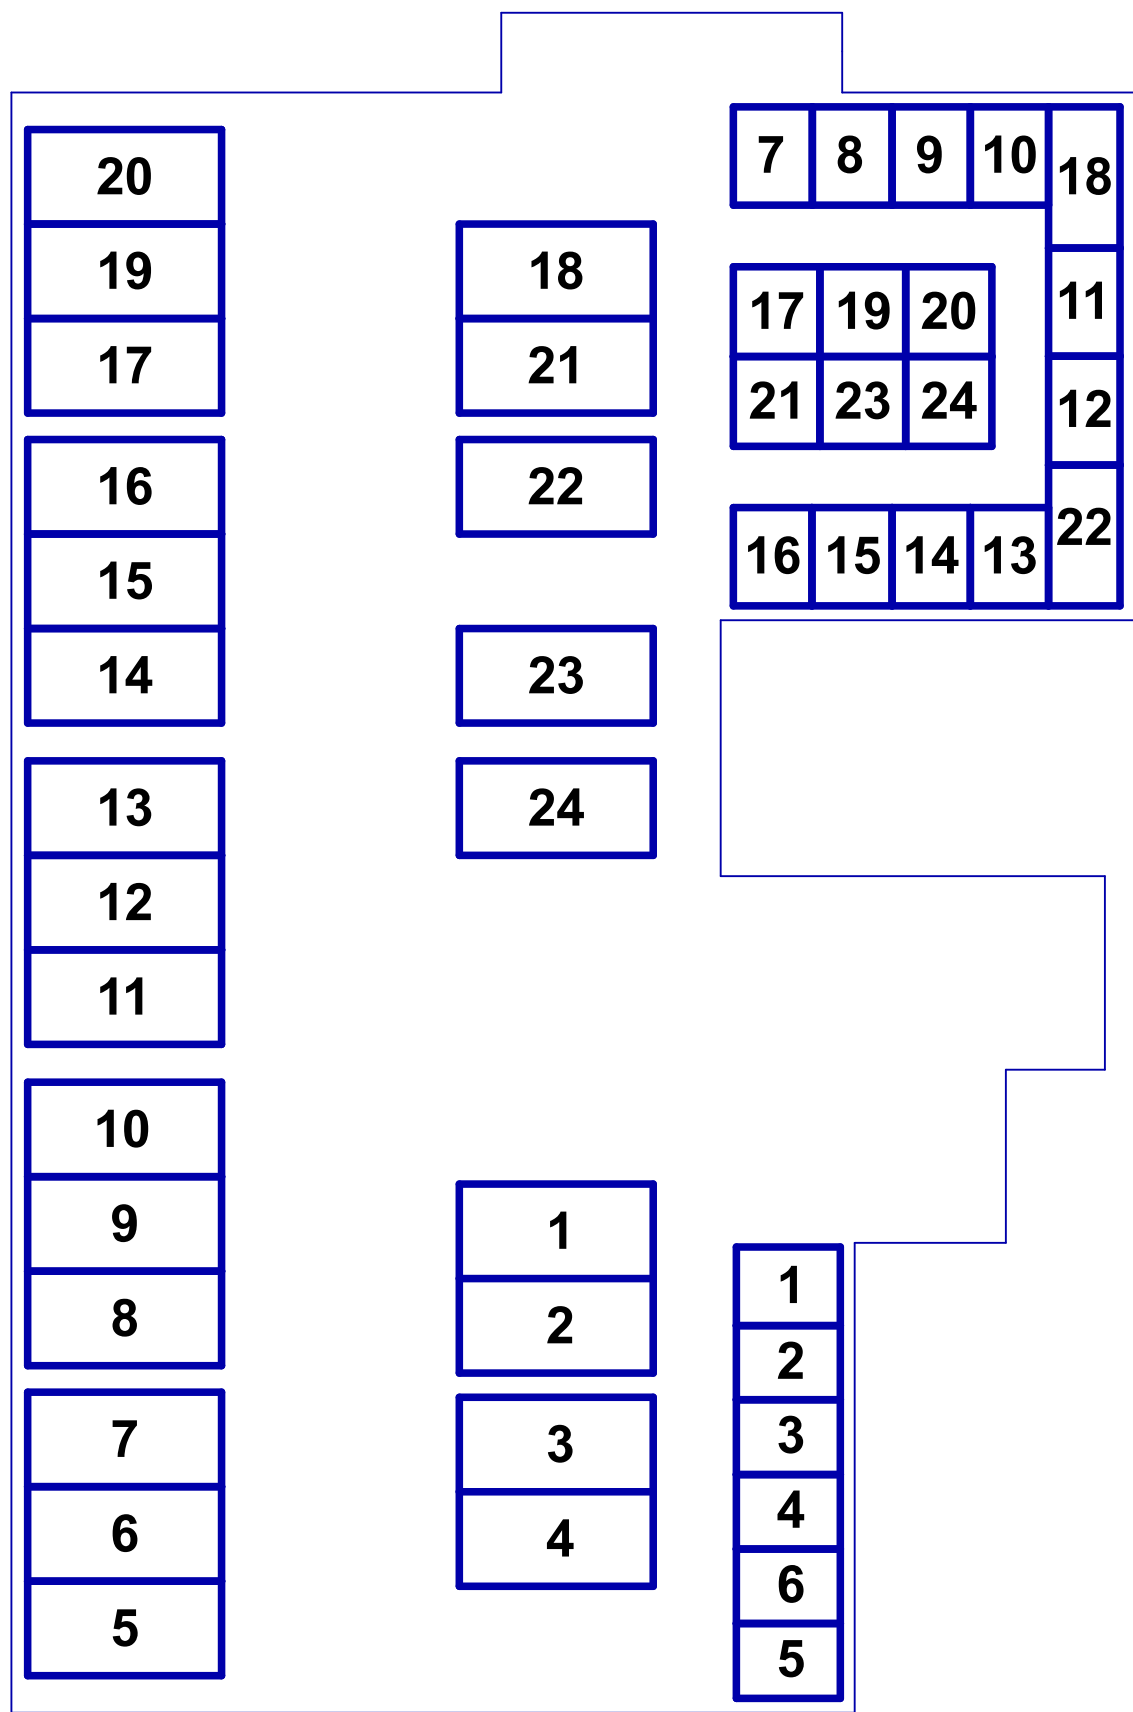

Project	Boskamer
Opdrachtgever	Landgoed de Klokenberg te Breda
Adres	
Omschrijving	Splitsteking de Eik
Datum tekening:	25-02-2025
Datum wijziging A:	Datum wijziging E:
Datum wijziging B:	Datum wijziging F:
Datum wijziging C:	Datum wijziging G:
Datum wijziging D:	Datum wijziging H:
Tekenaar:	MRV

Fatimastraat 1 4834XT, Breda	Werknummer: 001	Blad:
Layout: A1	Schaal:	BK 2.h





Let op: Berging 16 is op de plattegrond te zien om het principe van de elektra in de berging inzichtelijk te maken. Bergingen wijken in grootte ten opzichte van elkaar af!

Berging wordt aangesloten op de meterkast van de eigen woning.



Schaal 1:20

LEGENDA

- ⌚ Schakelaar
- Y WCD geaard
- ⊗ Lichtpunt

Werknummer: -
Layout: A4
Schaal: 1:20

Blad: BK 2.j
Detailnummer:
elektra berging

Datum tekening: 25-02-2025
Datum wijziging A:

Datum wijziging B:
Datum wijziging C: