



23

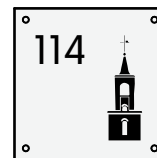

Driehoevensdreef 114,  
Breda  
4836AS

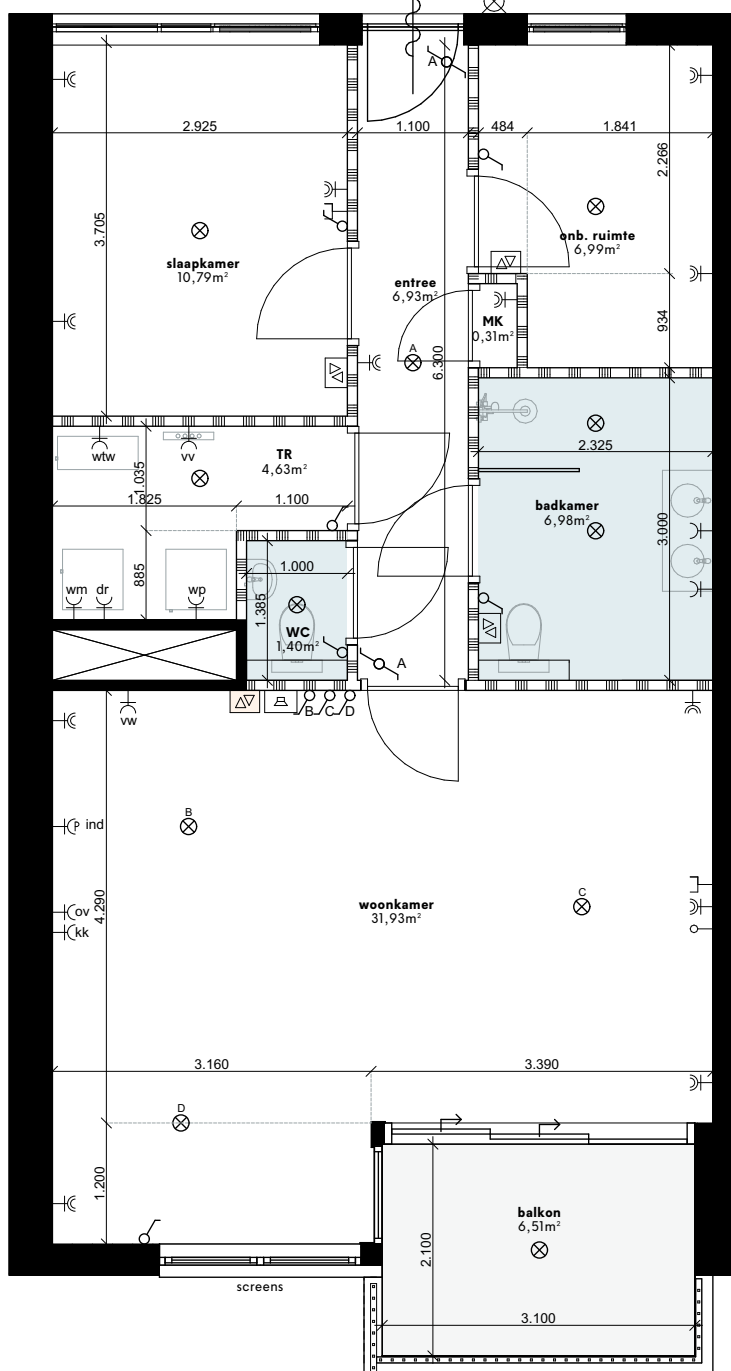

## INFORMATIE

Bouwnummer: 23  
Woning: 72m<sup>2</sup>  
Balkon: 7m<sup>2</sup>  
Berging: 5m<sup>2</sup>



## LEGENDA

- |                                                |                                                                                |
|------------------------------------------------|--------------------------------------------------------------------------------|
| ⌘ Schakelaar                                   | ⌘ Dubbele geaard WCD                                                           |
| ⌘ Hotelschakelaar                              | ⌘ WCD koelkast                                                                 |
| ⌘ Loze leiding                                 | ⌘ WCD oven                                                                     |
| ⌘ Plafond centraaldoos (lichtpunt)             | ⌘ Perilex WCD inductiekookplaat                                                |
| ⌘ Data aansluiting                             | ⌘ Dubbele WCD wasmachine / droger                                              |
| ⌘ Wandlamp                                     | ⌘ Vaatwasser                                                                   |
| ⌘ Naregeling (⌘ hoofdthermostaat in woonkamer) | ⌘ Warmte Terug Win installatie                                                 |
| ⌘ Intercom                                     | ⌘ Verdeler Vloerverwarming                                                     |
| ⌘ Warmtepomp                                   | ⌘ Sanitaire ruimte                                                             |
| ⌘ Positie Wasmachine/droger                    | ⌘ Lichte scheidingwand                                                         |
| ⌘ WCD geaard op aparte groep                   | ⌘ Schacht, kolom, scheidingwand naar buiten / gang / naast gelegen appartement |

\* Ventielen toe- en afvoer: Positie en aantallen nader te bepalen door installateur

0 2,5m 5m




Schaal 1:75


|                    |            |                    |
|--------------------|------------|--------------------|
| Werknummer:        | -          | Blad: BK 2/23      |
| Layout:            | A4         | Detailnummer:      |
| Schaal:            | 1:75       | Appartement 23     |
| Datum tekening:    | 04-03-2025 | Datum wijziging B: |
| Datum wijziging A: |            | Datum wijziging C: |

COMPAGNIE  
VASTGOEDONTWIKKELING

Gallerij noord | schaal 1:400

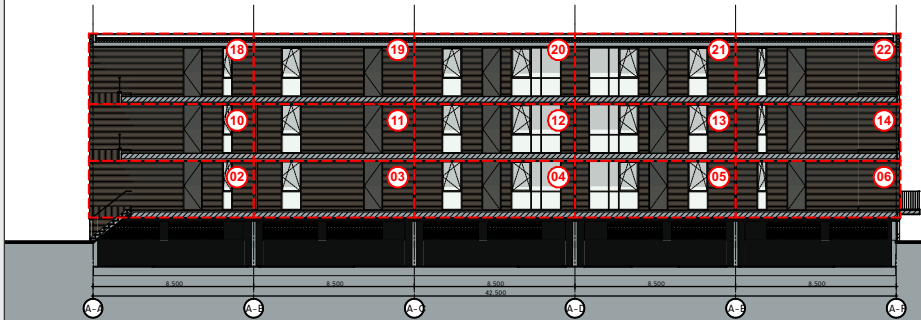


Noordgevel | schaal 1:400

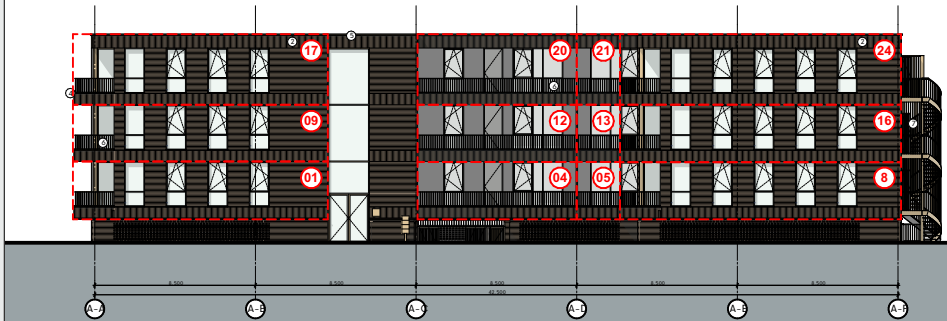


Zuidgevel | schaal 1:400




Tussengevel west | schaal 1:400

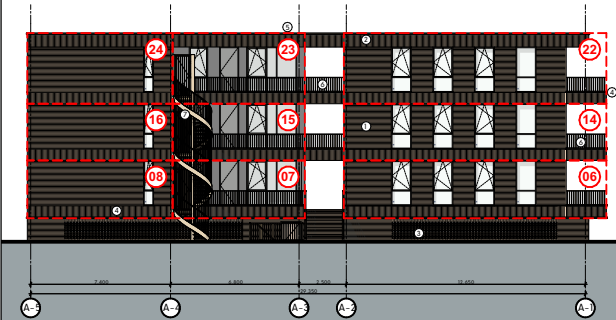


Tussengevel oost | schaal 1:400

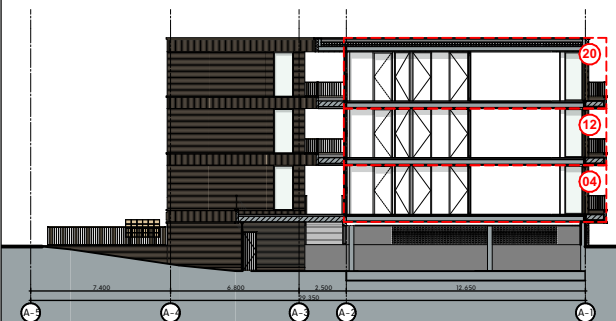

Oostgevel | schaal 1:400

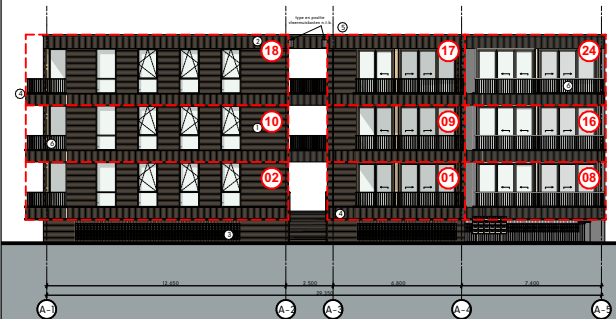

Westgevel | schaal 1:400

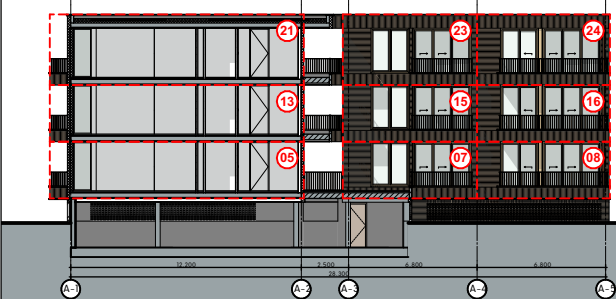

## Schaal

### SCHAAL



Scale 1:400

Project Boskamer  
Opdrachtgever -  
Adres Landgoed de Klokkenberg te Breda

Omschrijving  
**Gevelaanzichten**

Datum tekening: 04-03-2025

|                    |                    |
|--------------------|--------------------|
| Datum wijziging A: | Datum wijziging E: |
| Datum wijziging B: | Datum wijziging F: |
| Datum wijziging C: | Datum wijziging G: |
| Datum wijziging D: | Datum wijziging H: |
| Tekenaar: MRV      |                    |

Fatimastraat 1  
4834XT, Breda


Werknummer: 001  
Layout: A3  
Schaal: 1:400

COM  
PAG  
NIE


Blad:

BK 2.a


Doorsnede 1 | schaal 1:400

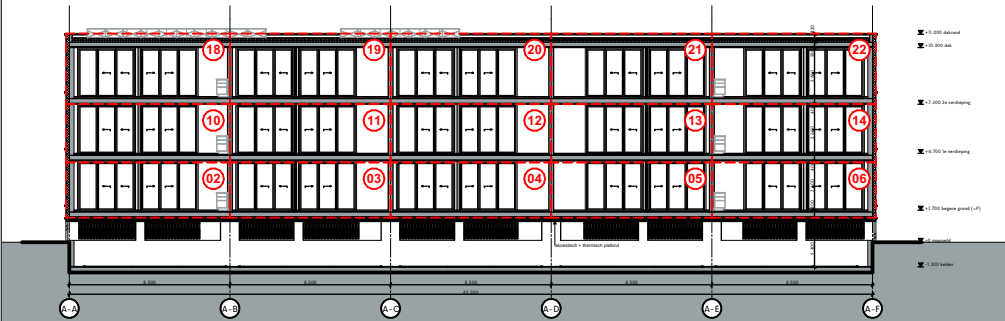



Doorsnede 3 | schaal 1:400

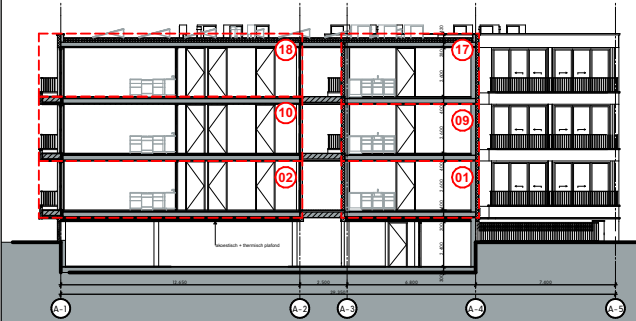

Doorsnede 2 | schaal 1:400

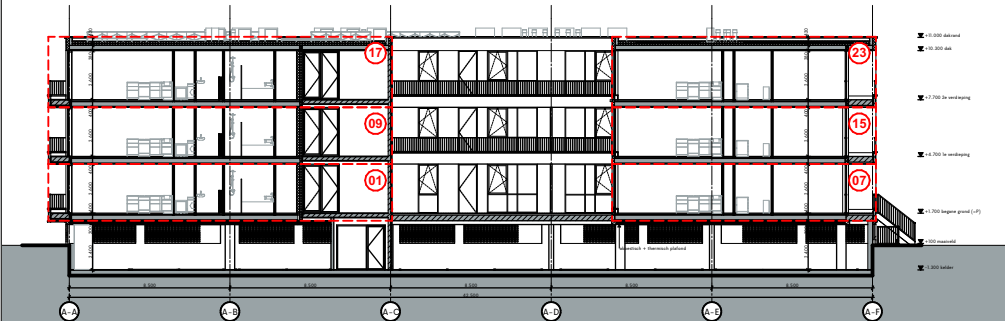


Doorsnede 4 | schaal 1:400

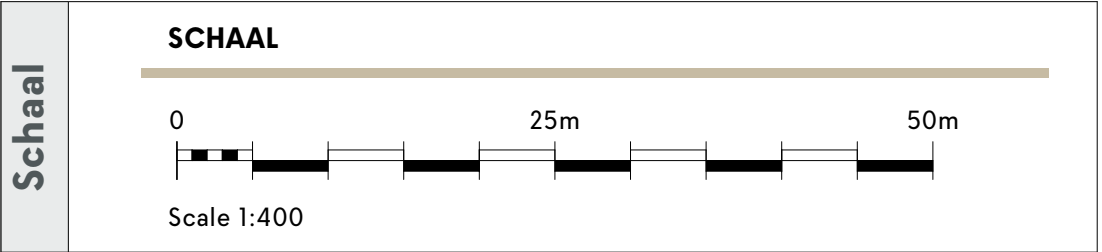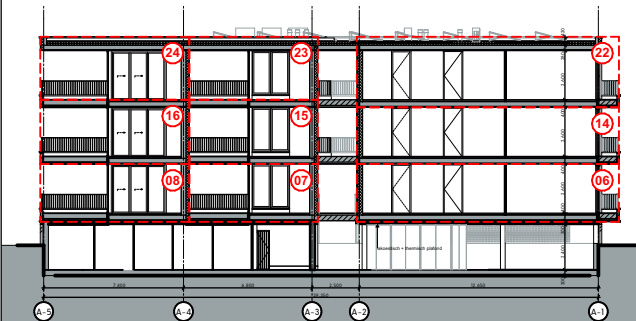

|                    |  |                                  |  |   |
|--------------------|--|----------------------------------|--|---|
| Project            |  | Boskamer                         |  |                                                                     |
| Opdrachtgever      |  | -                                |  |   |
| Adres              |  | Landgoed de Klokkenberg te Breda |  |   |
| Omschrijving       |  |                                  |  |   |
| Doorsneden         |  |                                  |  |   |
| Datum tekening:    |  | 04-03-2025                       |  |   |
| Datum wijziging A: |  | Datum wijziging E:               |  | <div>Fatimastraat 1<br/>4834XT, Breda</div> <div>Werknummer: 001</div> <div>Layout: A3</div> <div>Schaal: 1:400</div> <div>Blad:<br/><b>BK 2.b</b></div> |
| Datum wijziging B: |  | Datum wijziging F:               |  |   |
| Datum wijziging C: |  | Datum wijziging G:               |  |   |
| Datum wijziging D: |  | Datum wijziging H:               |  |   |
| Tekenaar: MRV      |  |                                  |  |   |



lamp en  
huisnummer  
links of  
rechts van  
deur  
afhankelijk  
positie deur  
in wand

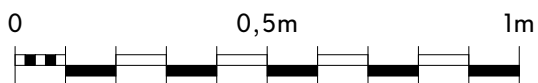


Schaal 1:15

Werknummer: -  
Layout: A4  
Schaal: 1:15

Blad: BK 2.c  
Detailnummer:  
**Voordeur**

Datum tekening: 25-02-2025 Datum wijziging B:  
Datum wijziging A: Datum wijziging C:

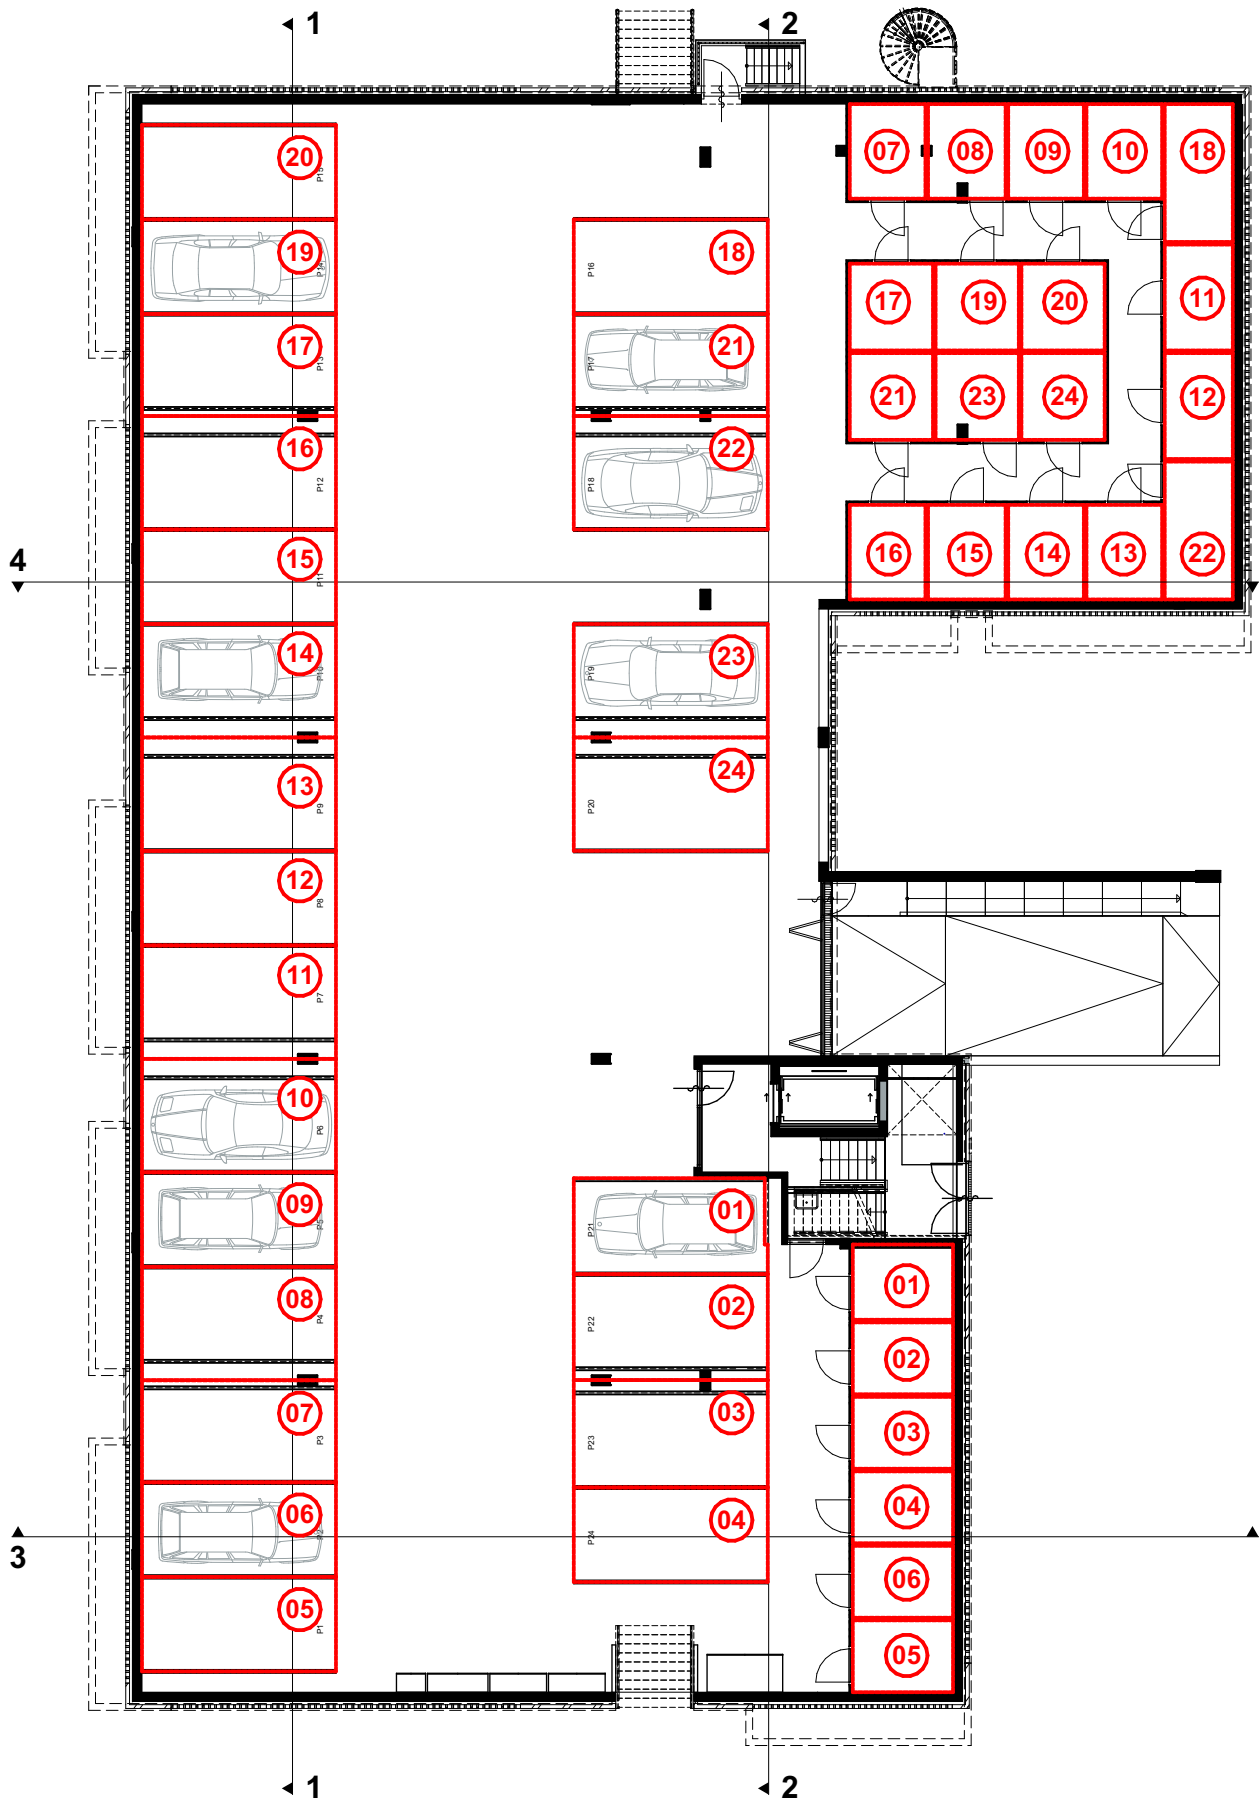


0 10m  
Schaal 1:200

Werknummer: -  
Layout: A4  
Schaal: 1:200

Blad: BK 2.d  
Detailnummer:  
**Kelder**

Datum tekening: 25-02-2025 Datum wijziging B:  
Datum wijziging A: Datum wijziging C:

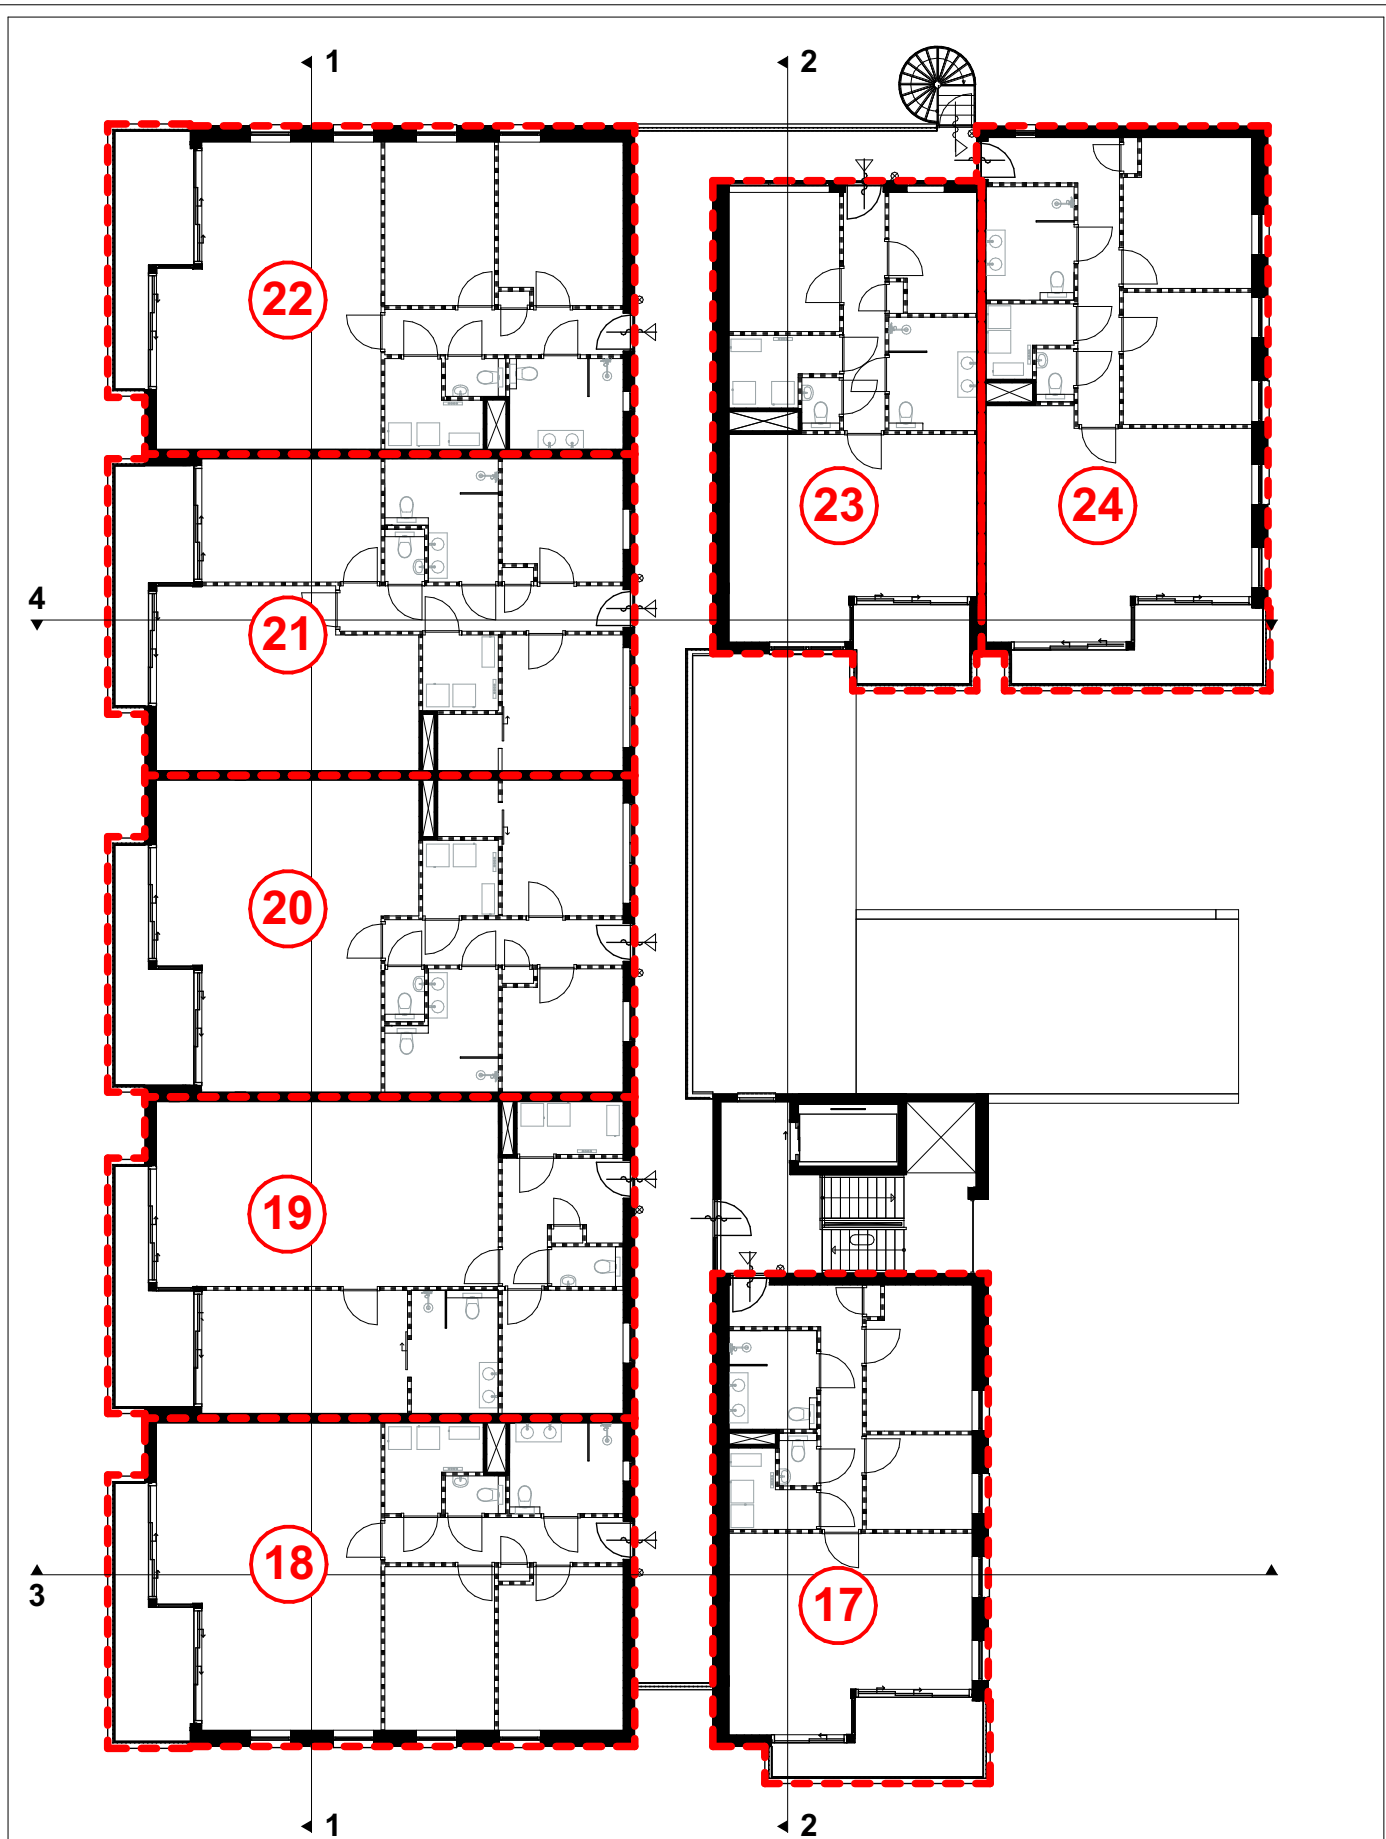




Schaal 1:200

Werknummer: -  
Layout: A4  
Schaal: 1:200




Blad: BK 2.g  
Detailnummer:  
**Tweede verdieping**

Datum tekening: 25-02-2025  
Datum wijziging A:

Datum wijziging B:  
Datum wijziging C:

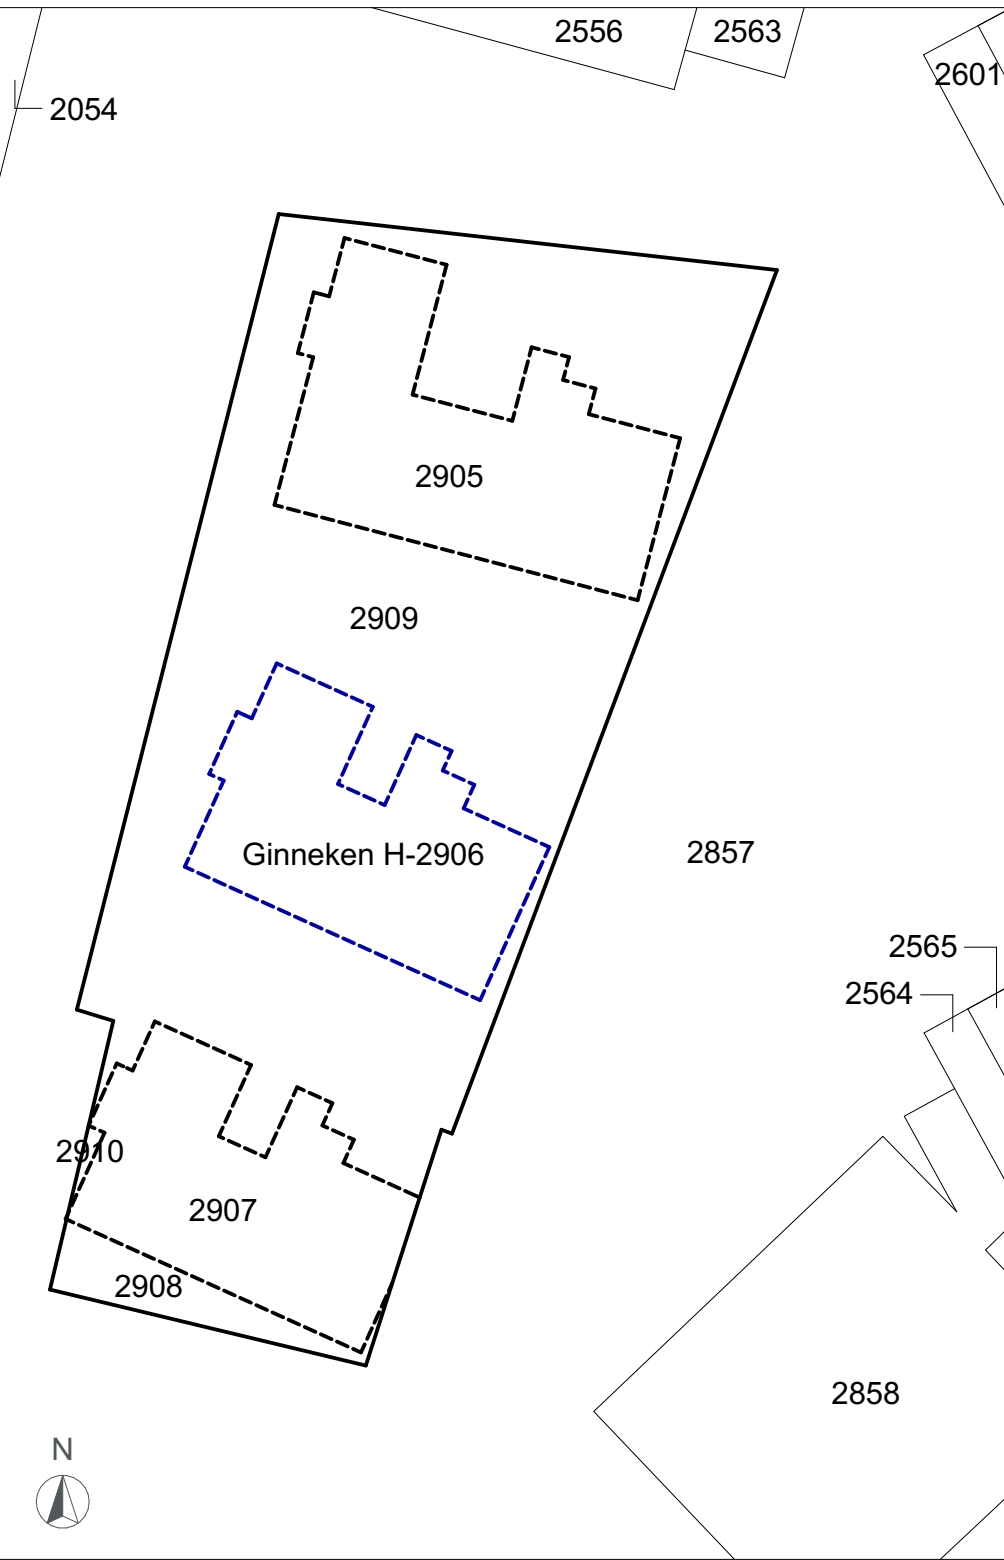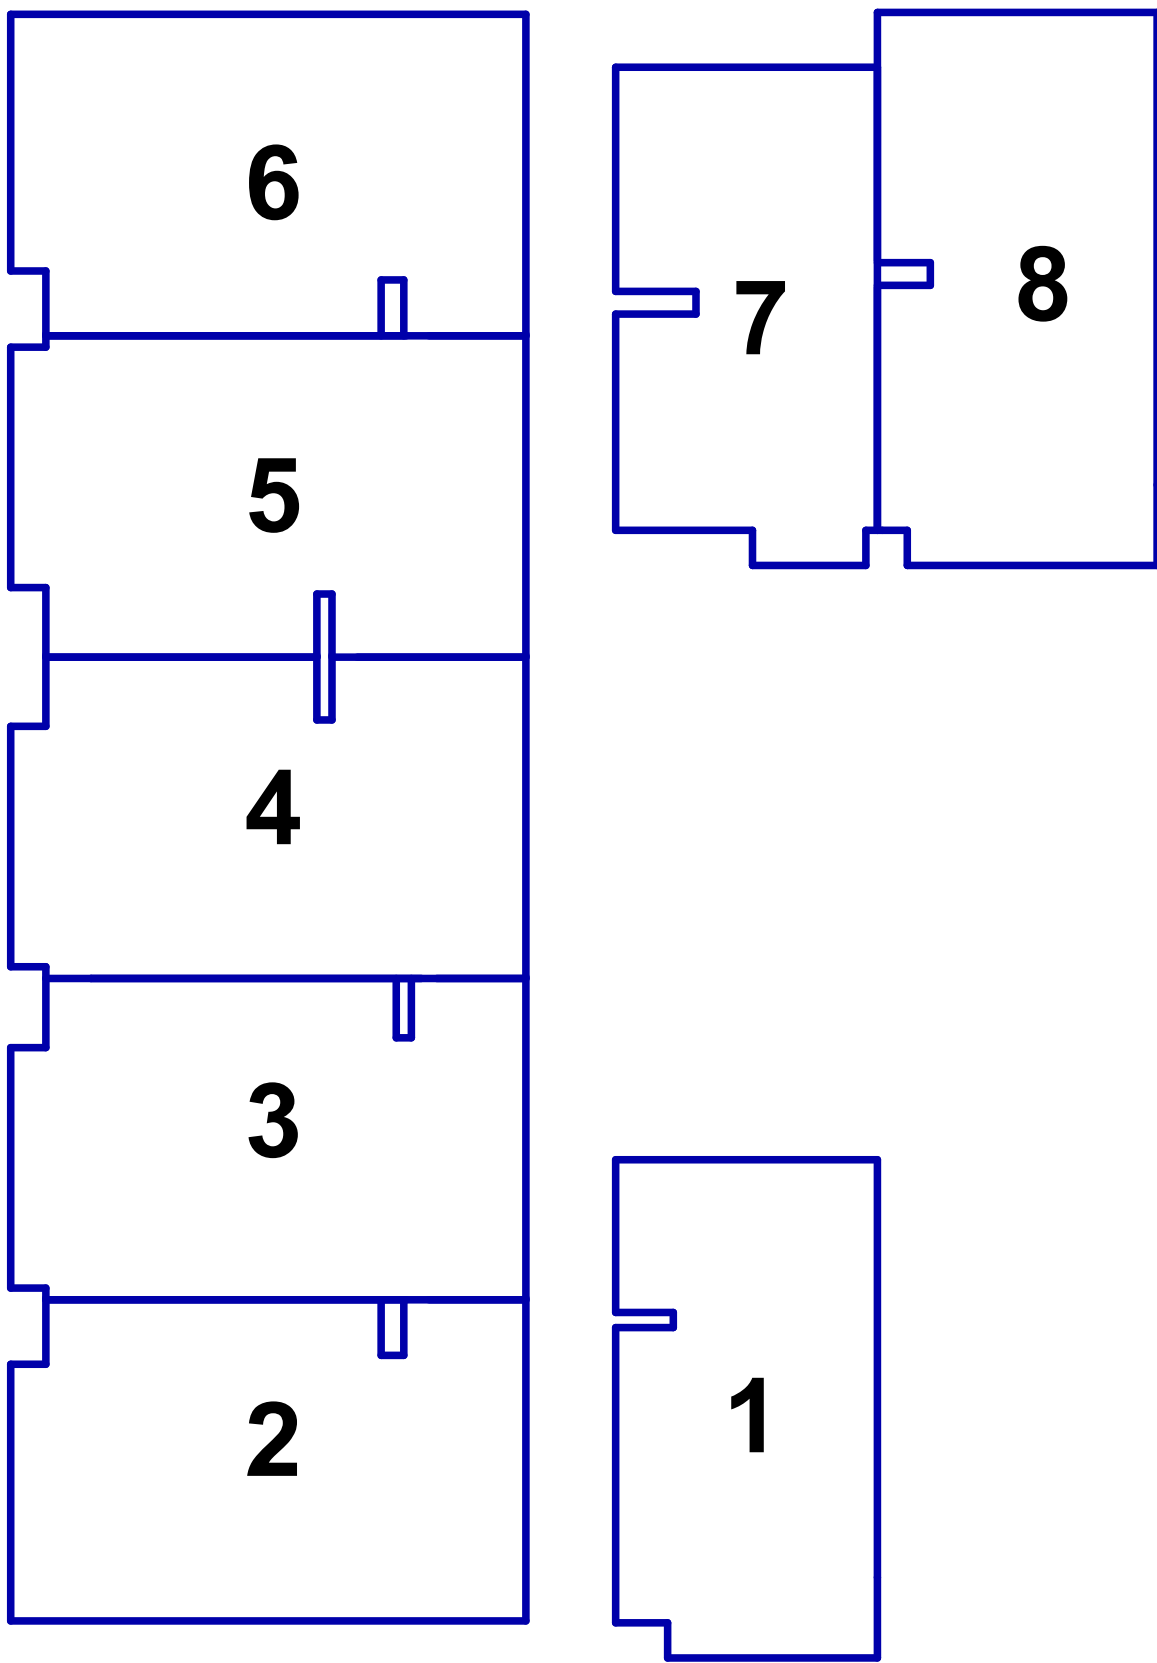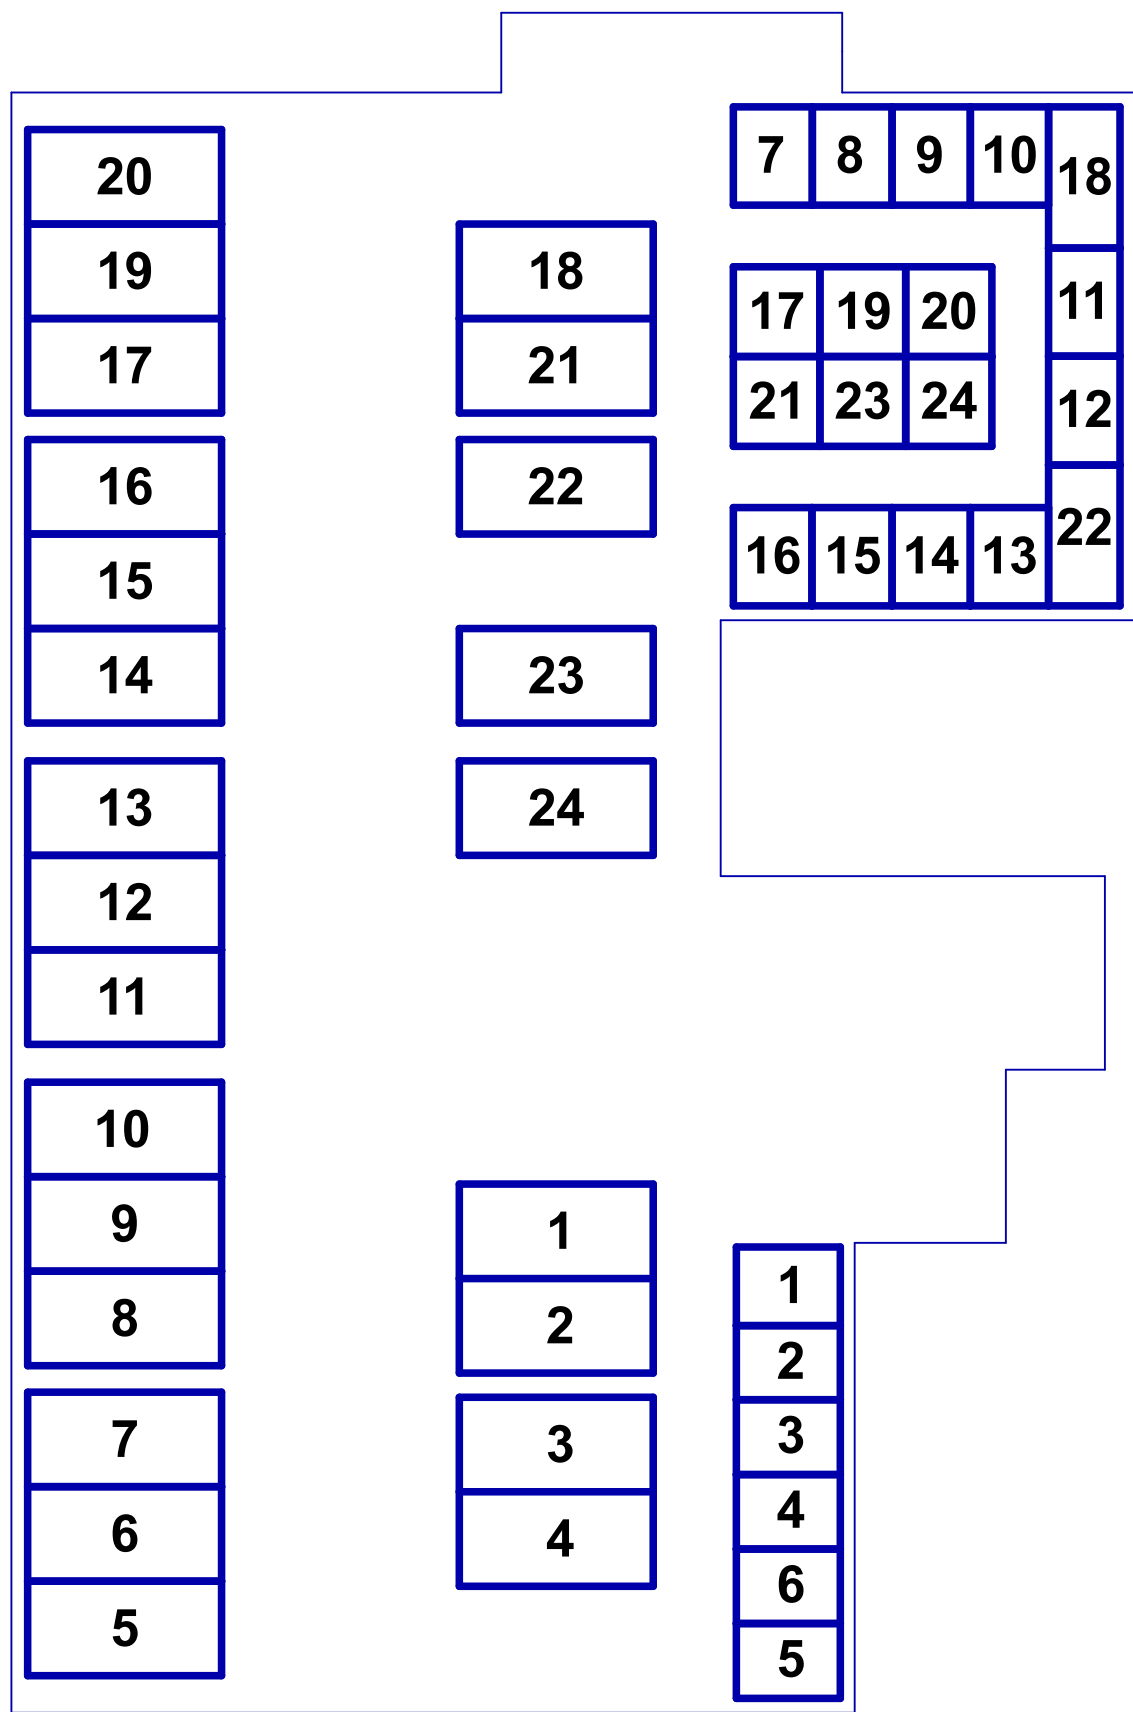

- Oude kadastrale grens
- Voorlopige perceelsgrens
- Voorlopige perceelsgrens Boskamers de Eik
- Omliggende kadastrale grenzen
- Perceelnummers

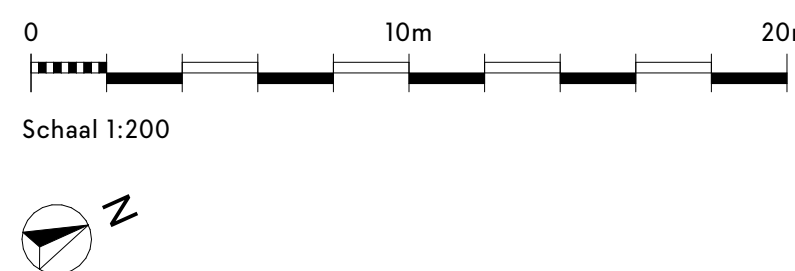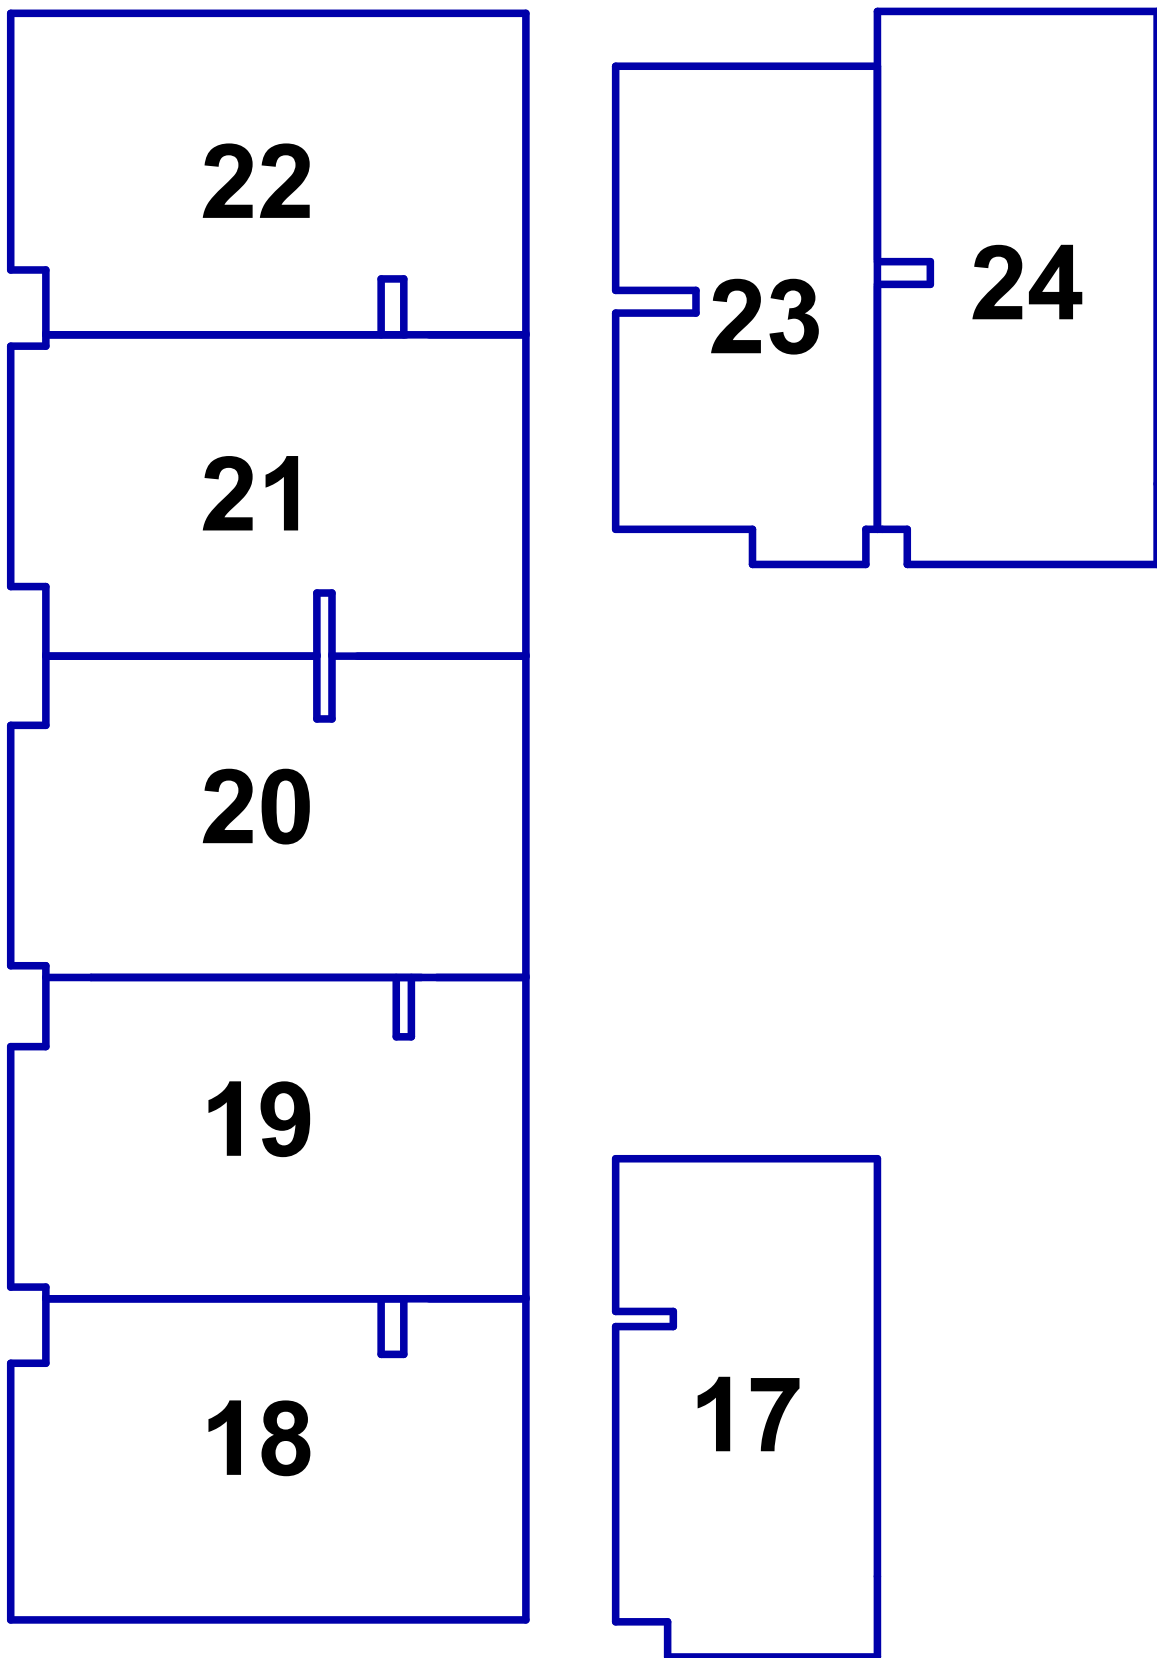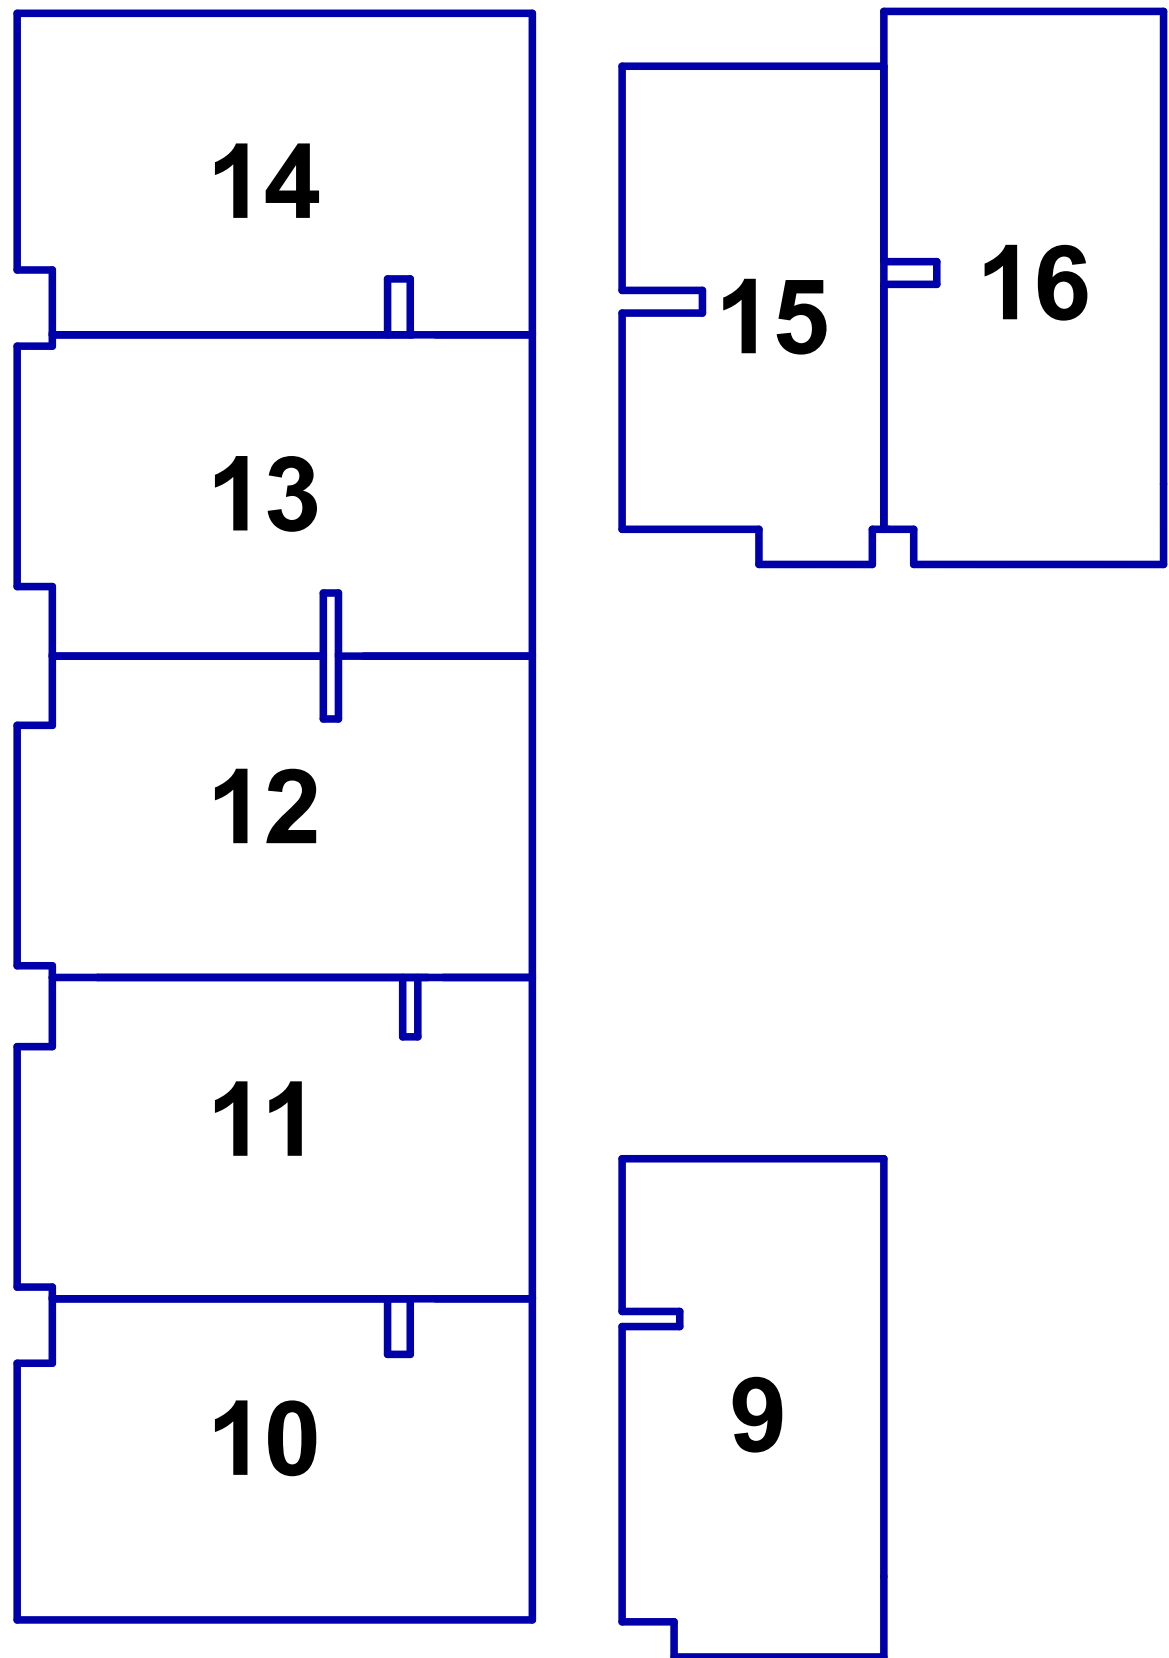

|                    |                                 |                                 |        |
|--------------------|---------------------------------|---------------------------------|--------|
| Project            | Boskamer                        | <div>COM<br/>PAG<br/>NIE</div>  |        |
| Opdrachtgever      | Landgoed de Klokenberg te Breda |                                 |        |
| Adres              |                                 |                                 |        |
| Omschrijving       | Splitsteking de Eik             |                                 |        |
| Datum tekening:    | 25-02-2025                      | Fatimastraat 1<br>4834XT, Breda |        |
| Datum wijziging A: | Datum wijziging E:              | Werknummer:                     | 001    |
| Datum wijziging B: | Datum wijziging F:              | Layout:                         | AI     |
| Datum wijziging C: | Datum wijziging G:              | Schaal:                         |        |
| Datum wijziging D: | Datum wijziging H:              |                                 |        |
| Tekenaar:          | MRV                             |                                 |        |
|                    |                                 | Blad:                           | BK 2.h |



Let op: Berging 16 is op de plattegrond te zien om het principe van de elektra in de berging inzichtelijk te maken. Bergingen wijken in grootte ten opzichte van elkaar af!

Berging wordt aangesloten op de meterkast van de eigen woning.



Schaal 1:20

#### LEGENDA

- ⌚ Schakelaar
- Y WCD geaard
- ⊗ Lichtpunt

Werknummer: -  
Layout: A4  
Schaal: 1:20

Blad: BK 2.j  
Detailnummer:  
**elektra berging**

Datum tekening: 25-02-2025  
Datum wijziging A:

Datum wijziging B:  
Datum wijziging C: