



5

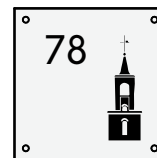

Driehoevensedreef 78,
Breda
4836AS

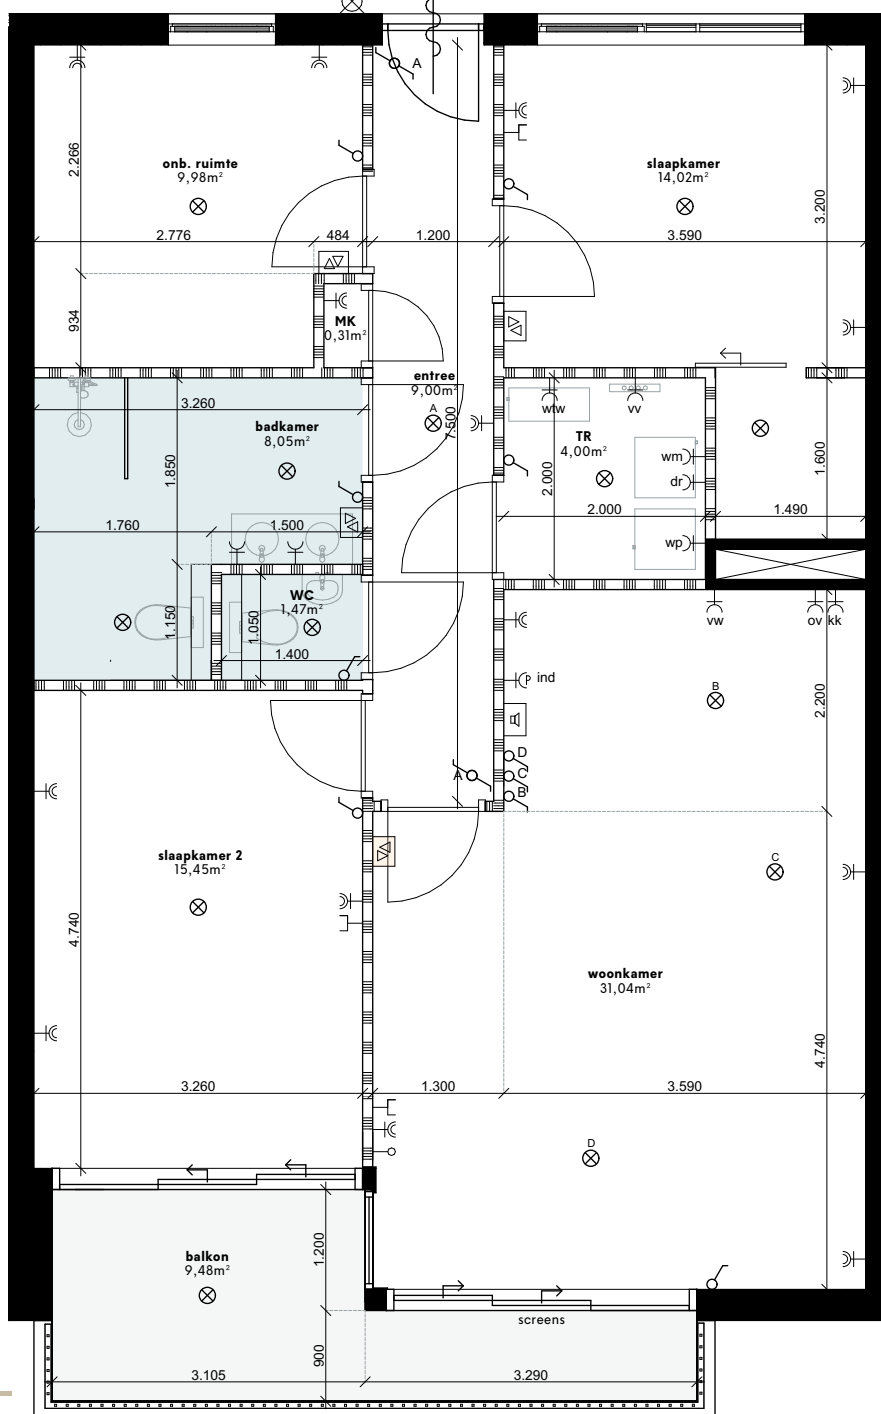

INFORMATIE

Bouwnummer: 05
Woning: 97m²
Balkon: 9m²
Berging: 5m²

LEGENDA

- | | |
|--|--|
| ⌘ Schakelaar | ⌘ Dubbele geaard WCD |
| ⌘ Hotelschakelaar | ⌘ WCD koelkast |
| ↑ Loze leiding | ⌘ WCD oven |
| ⊙ Plafond centraaldoos (lichtpunt) | ⌘ Perilex WCD inductiekookplaat |
| ⌘ Data aansluiting | ⌘ Dubbele WCD wasmachine |
| ⌘ Wandlamp | ⌘ /droger |
| ⌘ Naregeling (⌘ hoofdthermostaat in woonkamer) | ⌘ Vaatwasser |
| ⌘ Intercom | ⌘ Warmte Terug Win installatie |
| ⌘ Wärmtepomp | ⌘ Verdelers vloerverwarming |
| ⌘ Positie Wasmachine/droger | ⌘ Sanitaire ruimte |
| ⌘ WCD geaard op aparte groep | ⌘ Lichte scheidingwand |
| | ⌘ Schacht, kolom, scheidingwand naar buiten / gang / naast gelegen appartement |

* Ventielen toe- en afvoer: Positie en aantallen nader te bepalen door installateur

0 2,5m 5m

Schaal 1:75


Werknummer: -
Layout: A4
Schaal: 1:75

Blad: BK 2/5
Detailnummer:
Appartement 5


Datum tekening: 04-03-2025 Datum wijziging B:
Datum wijziging A: Datum wijziging C:

COMPAGNIE
VASTGOEDONTWIKKELING


Gallerij noord | schaal 1:400

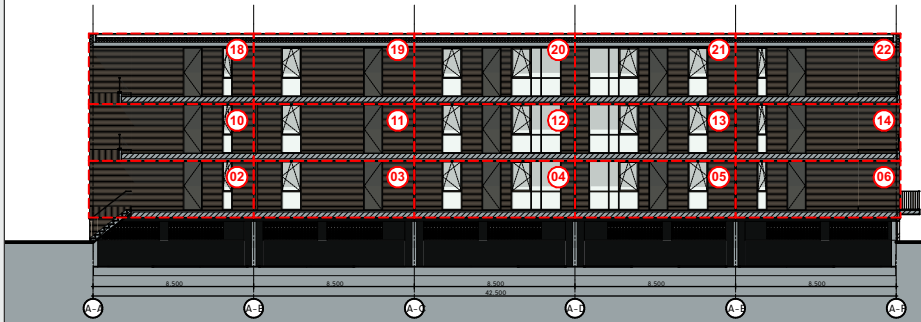


Noordgevel | schaal 1:400

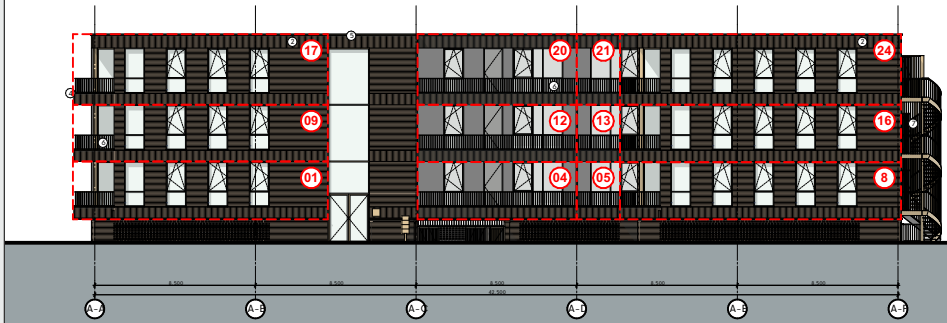


Zuidgevel | schaal 1:400

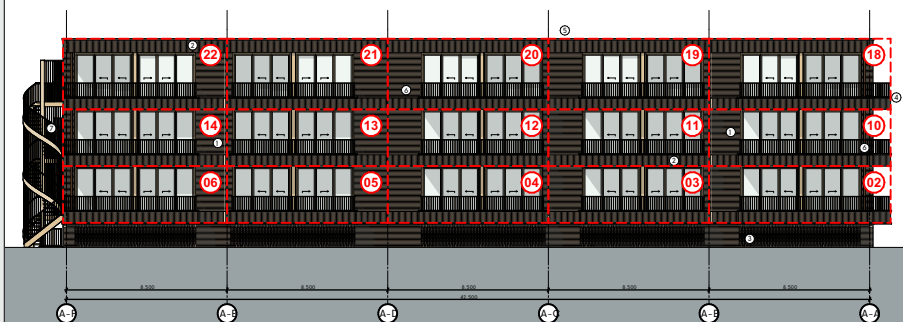


Tussengevel west | schaal 1:400

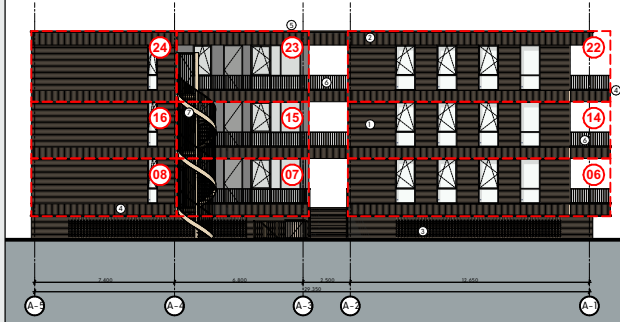


Tussengevel oost | schaal 1:400

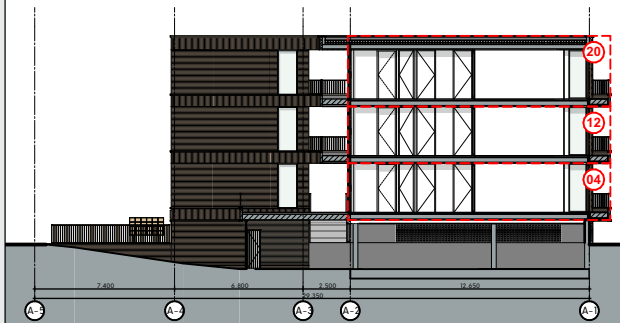

Oostgevel | schaal 1:400

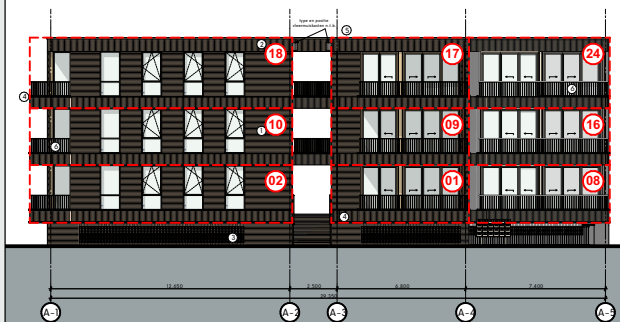


Westgevel | schaal 1:400

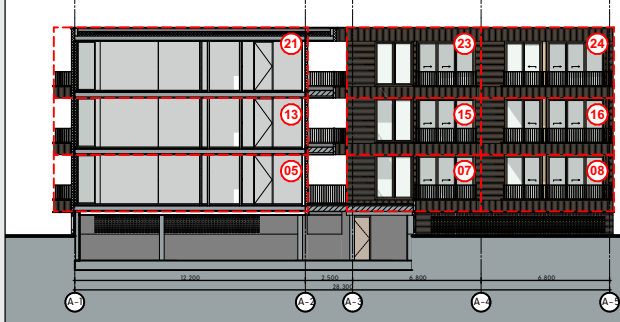

Schaal

SCHAAL

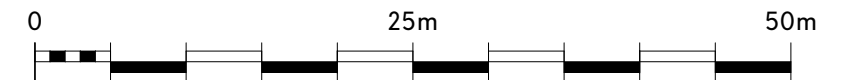

Scale 1:400

Project Boskamer
Opdrachtgever -
Adres Landgoed de Klokkenberg te Breda

Omschrijving
Gevelaanzichten

Datum tekening: 04-03-2025

Datum wijziging A:	Datum wijziging E:
Datum wijziging B:	Datum wijziging F:
Datum wijziging C:	Datum wijziging G:
Datum wijziging D:	Datum wijziging H:
Tekenaar: MRV	

Fatimastraat 1
4834XT, Breda



Werknummer: 001
Layout: A3
Schaal: 1:400

COM
PAG
NIE


Blad:

BK 2.a


Doorsnede 2 | schaal 1:400

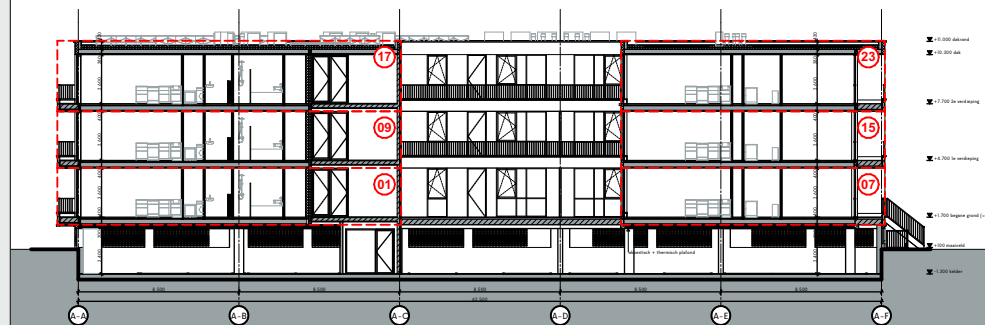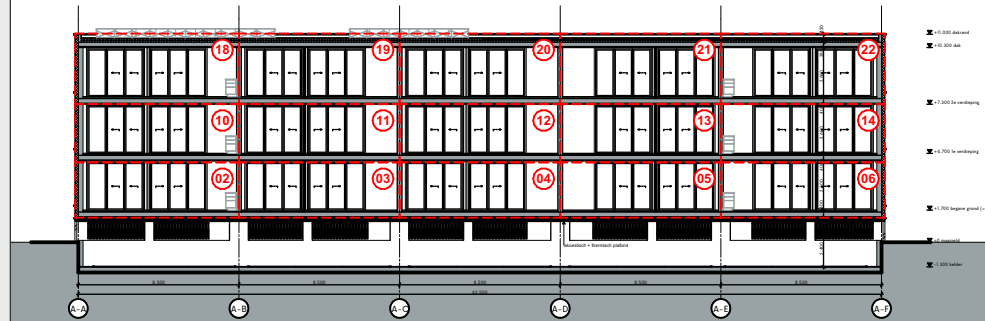

Doorsnede 4 | schaal 1:400



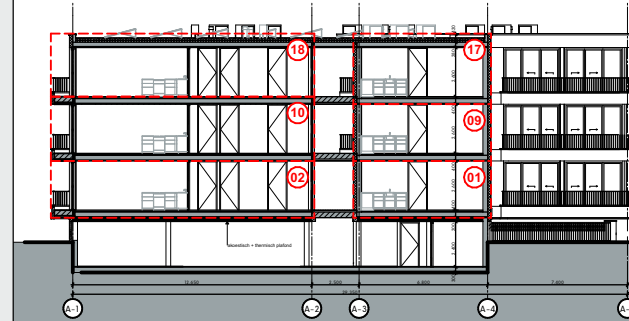


SCHAAL

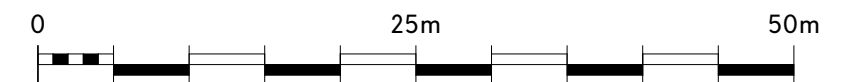


Scale 1:400

Project Boskamer Opdrachtgever - Adres Landgoed de Klokkenberg te Breda			
Omschrijving Doorsneden		Fatimastraat 1 4834XT, Breda	
Datum tekening: 04-03-2025			
Datum wijziging A: Datum wijziging B: Datum wijziging C: Datum wijziging D: Tekenaar: MRV	Datum wijziging E: Datum wijziging F: Datum wijziging G: Datum wijziging H:	Werknummer: 001 Layout: A3 Schaal: 1:400	Blad: BK 2.b

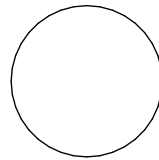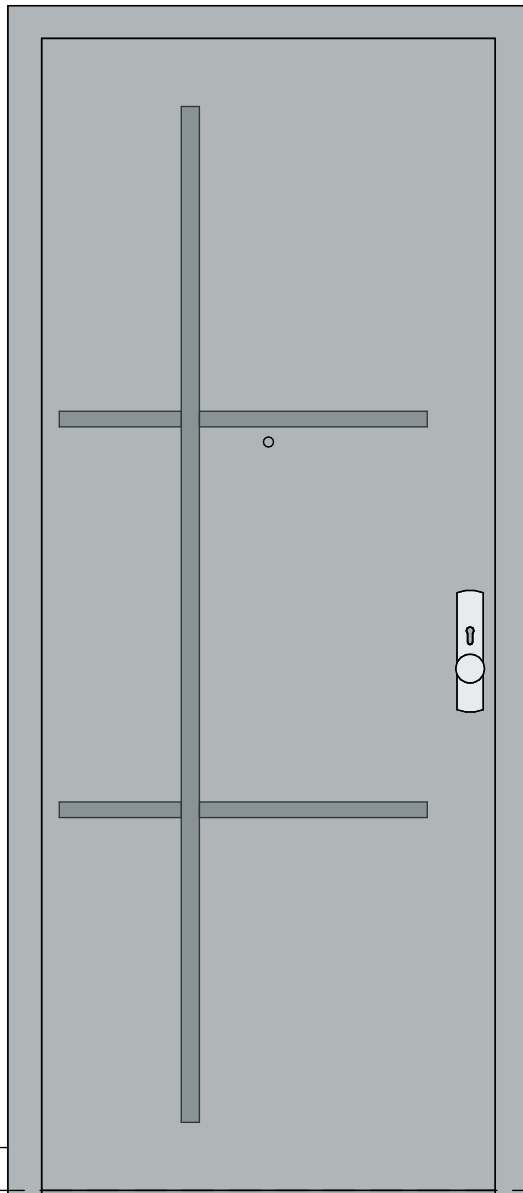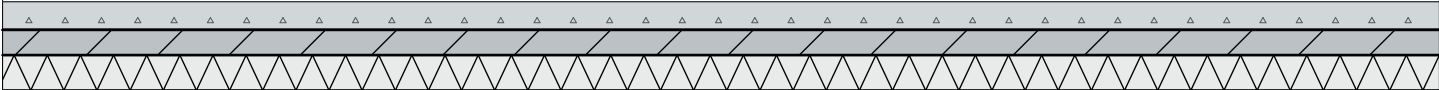

lamp en
huisnummer
links of
rechts van
deur
afhankelijk
positie deur
in wand

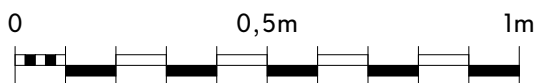


Schaal 1:15

Werknummer: -
Layout: A4
Schaal: 1:15

Blad: BK 2.c
Detailnummer:
Voordeur

Datum tekening: 25-02-2025 Datum wijziging B:
Datum wijziging A: Datum wijziging C:


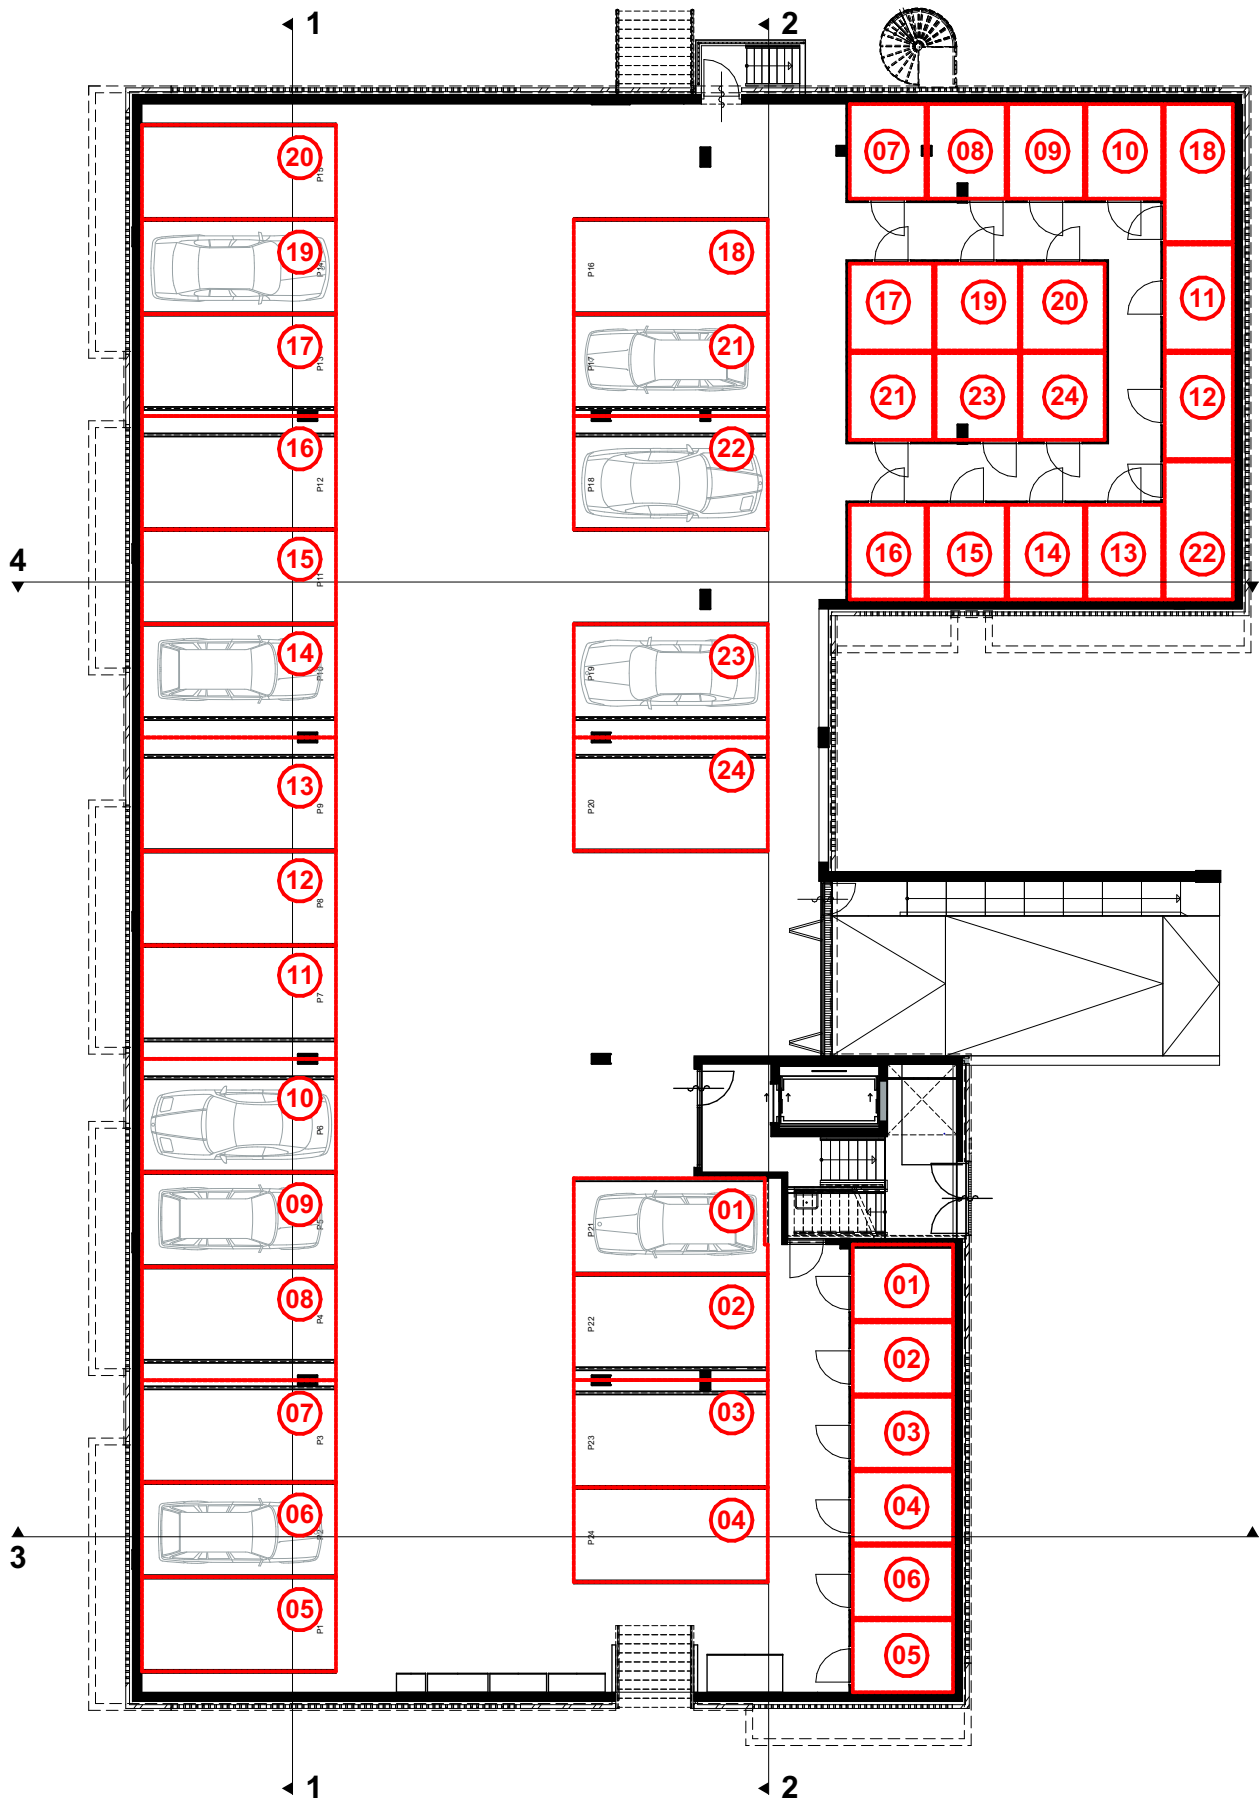


0 10m
Schaal 1:200




Werknummer: -
Layout: A4
Schaal: 1:200

Blad: BK 2.d
Detailnummer:
Kelder




Datum tekening: 25-02-2025 Datum wijziging B:
Datum wijziging A: Datum wijziging C:

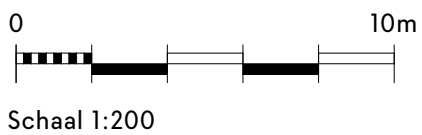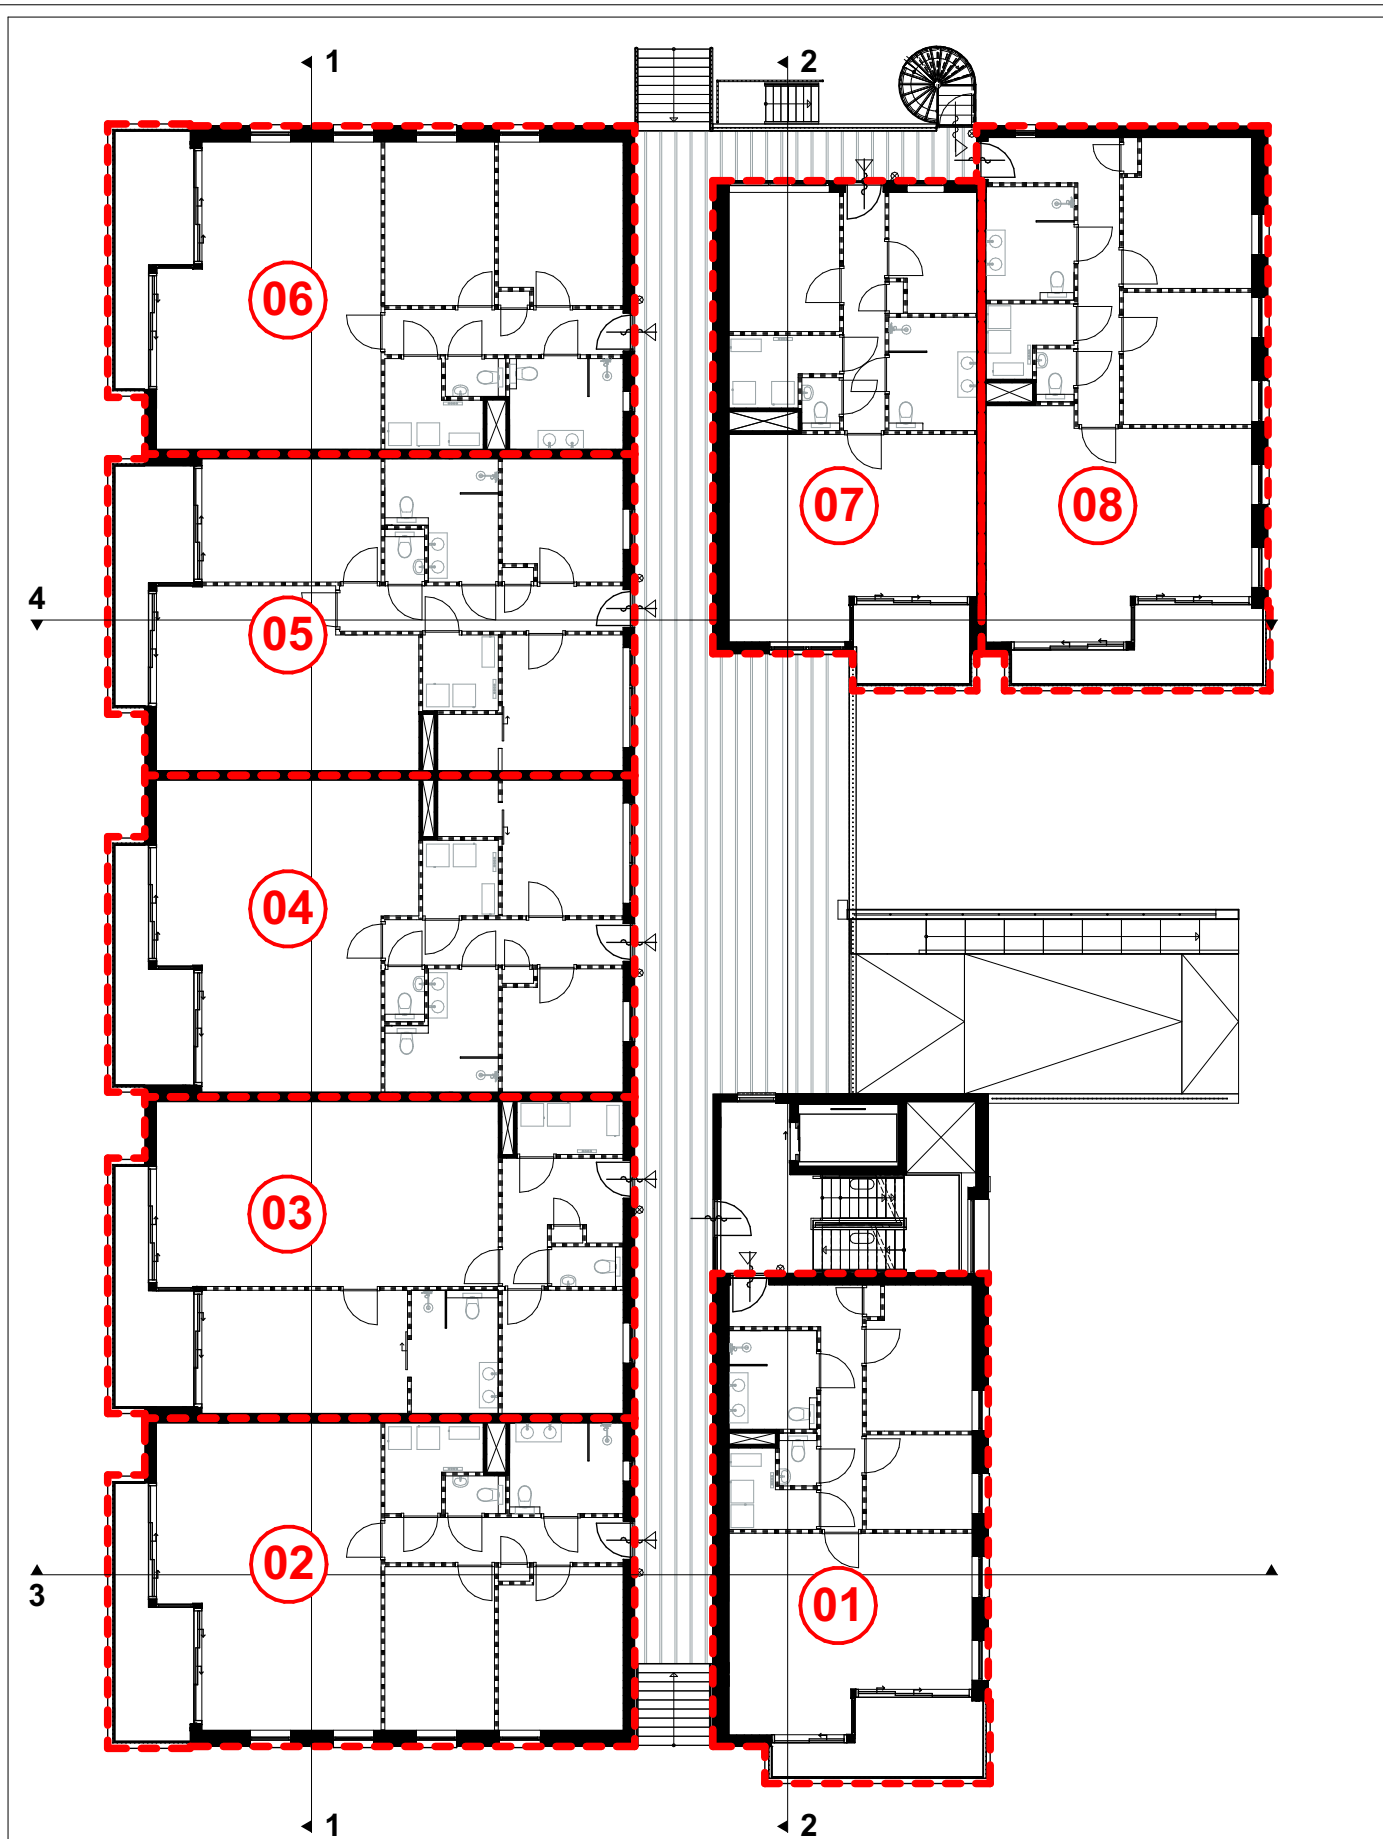

Werknummer: -	Blad: BK 2.e
Layout: A4	Detailnummer:
Schaal: 1:200	Begane grond
Datum tekening: 25-02-2025	Datum wijziging B:
Datum wijziging A:	Datum wijziging C:

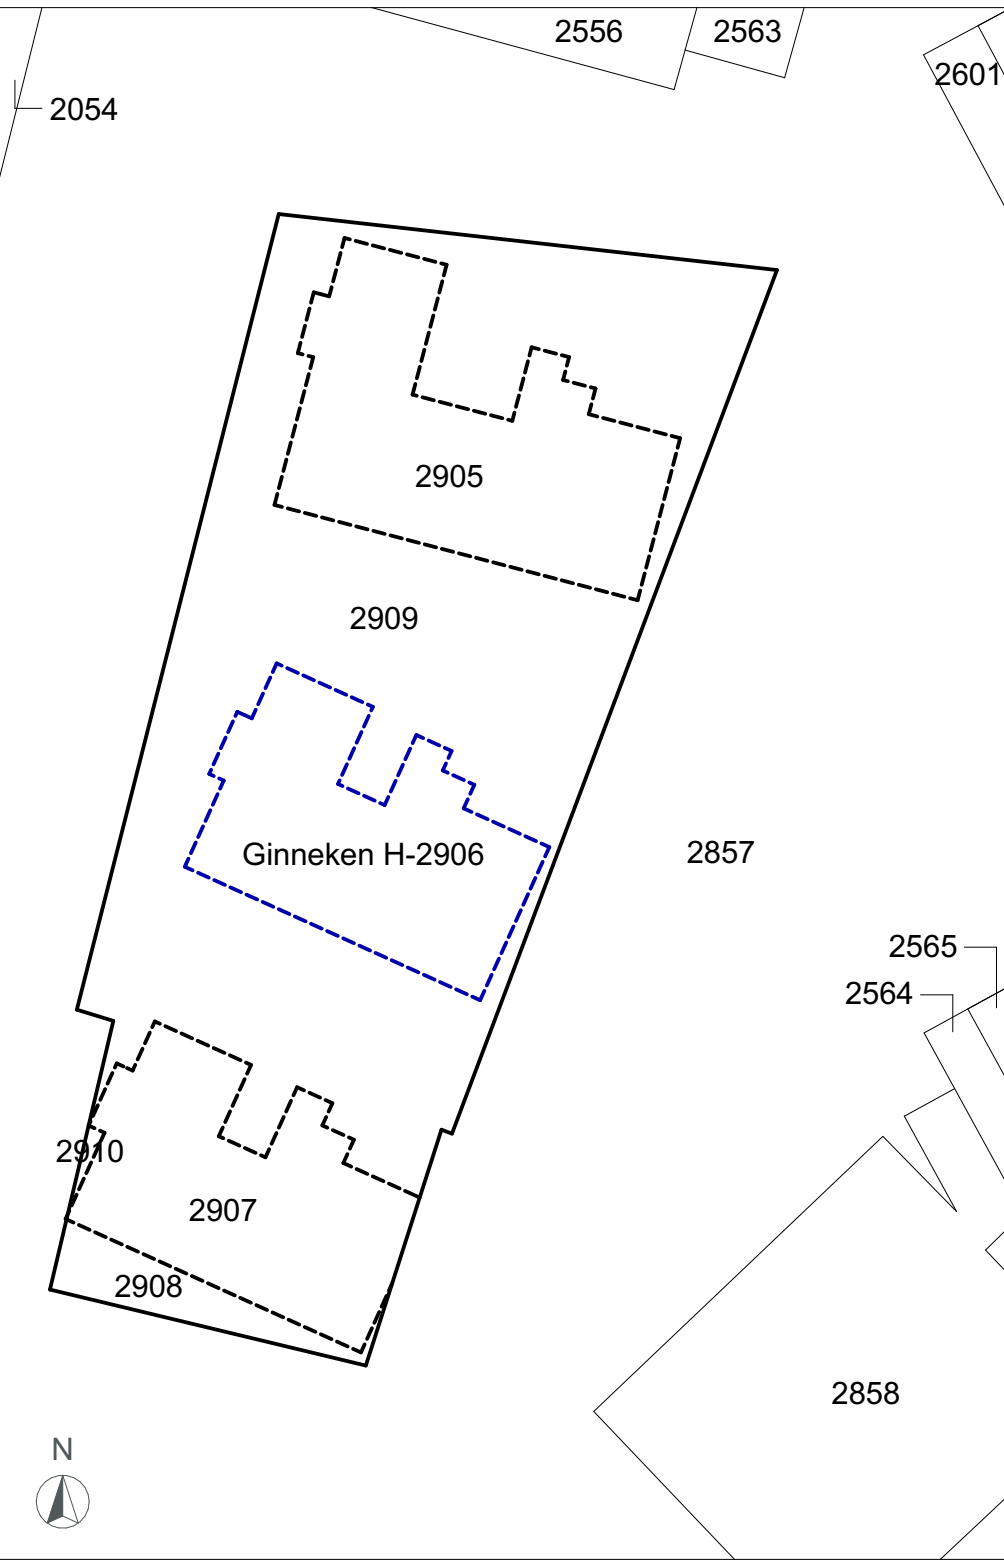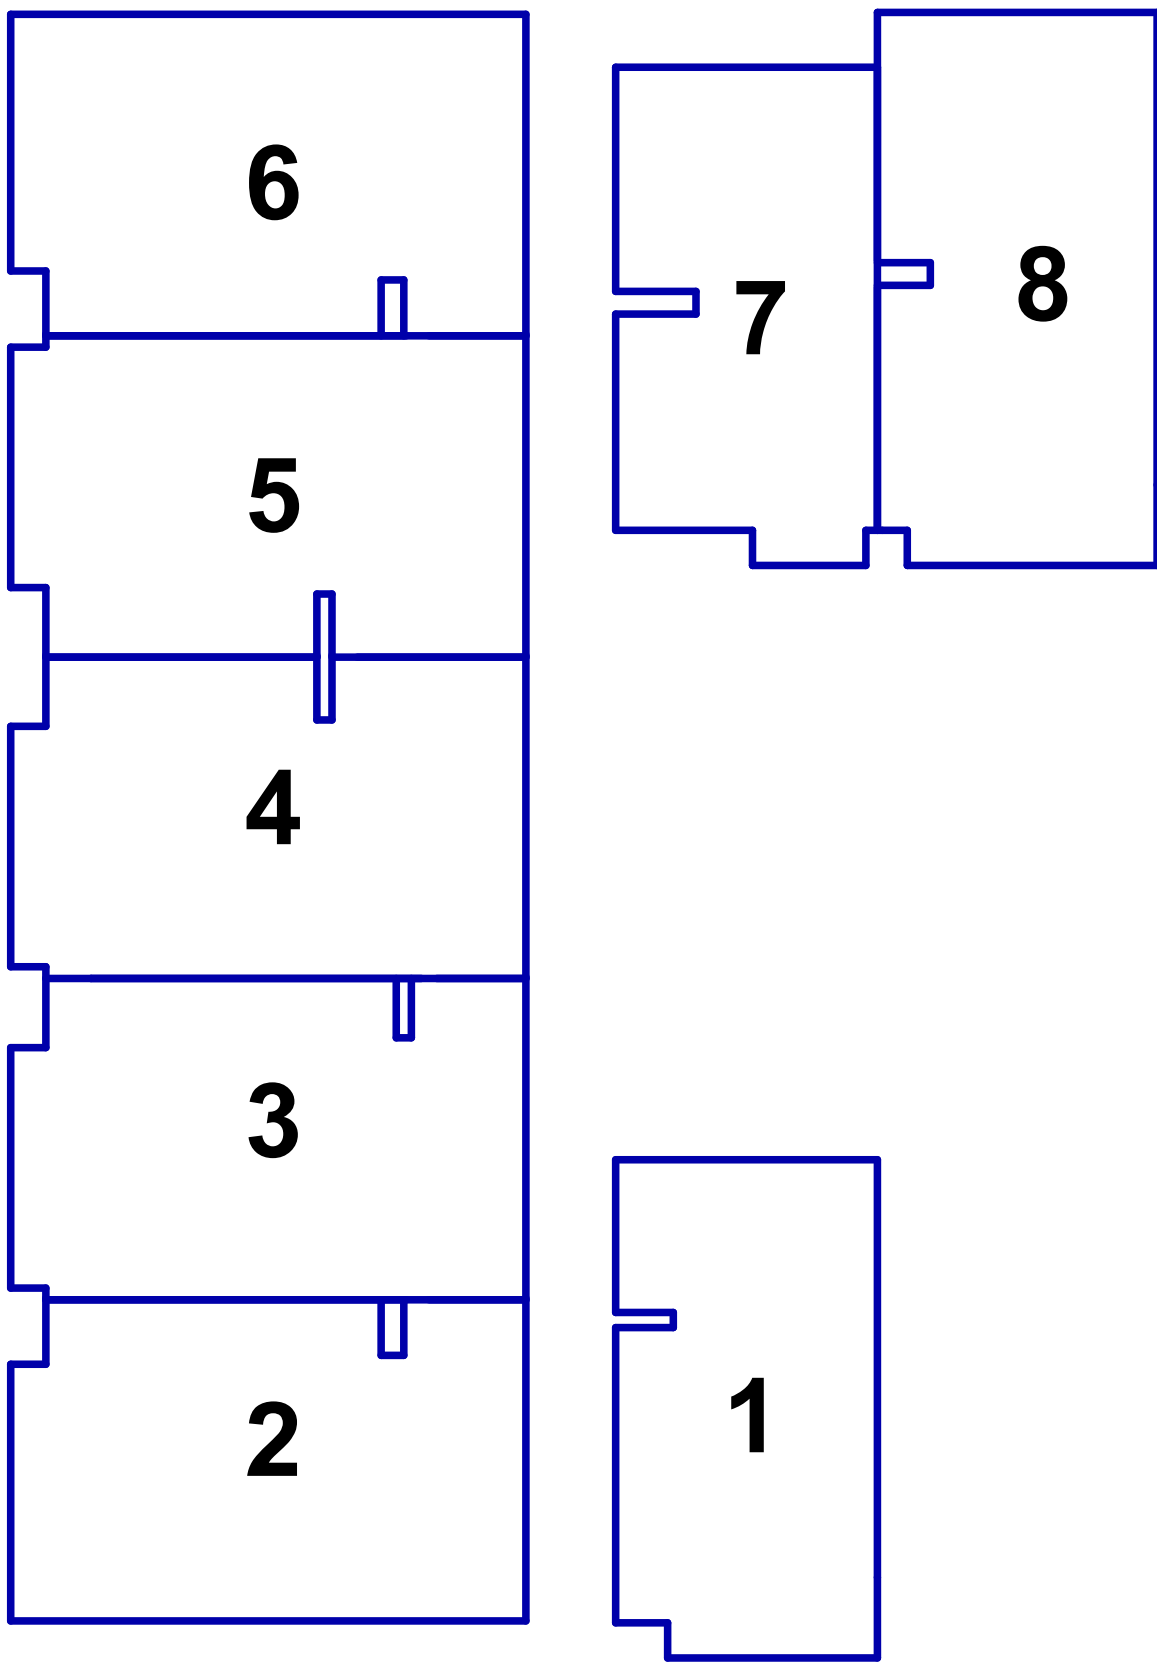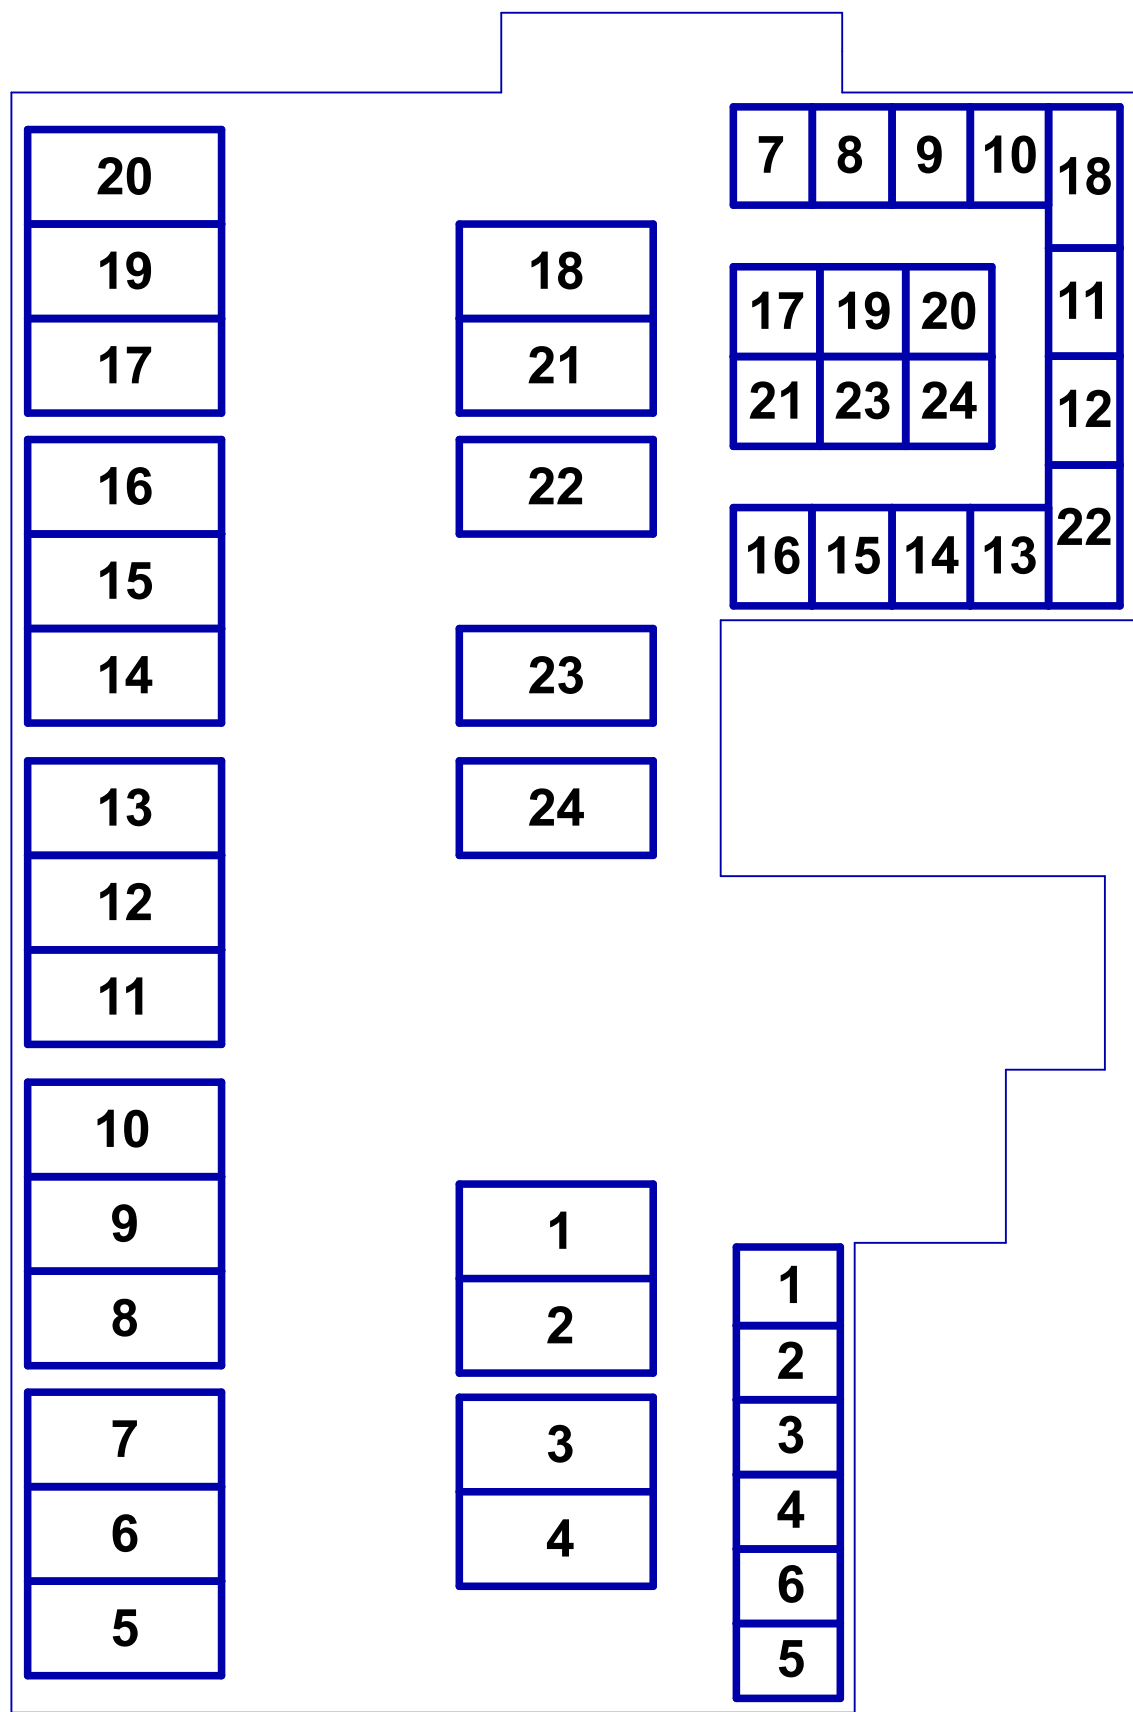


- Oude kadastrale grens
- Voorlopige perceelsgrens
- Voorlopige perceelsgrens Boskamers de Eik
- Omliggende kadastrale grenzen
- Perceelnummers

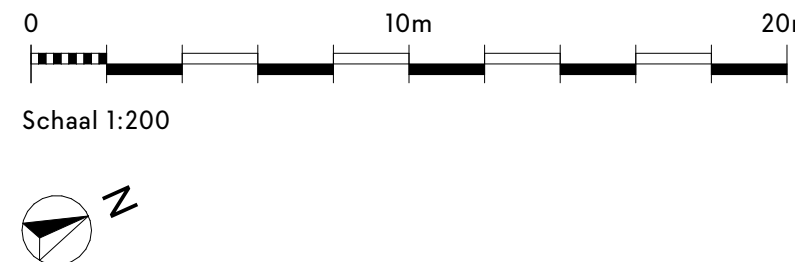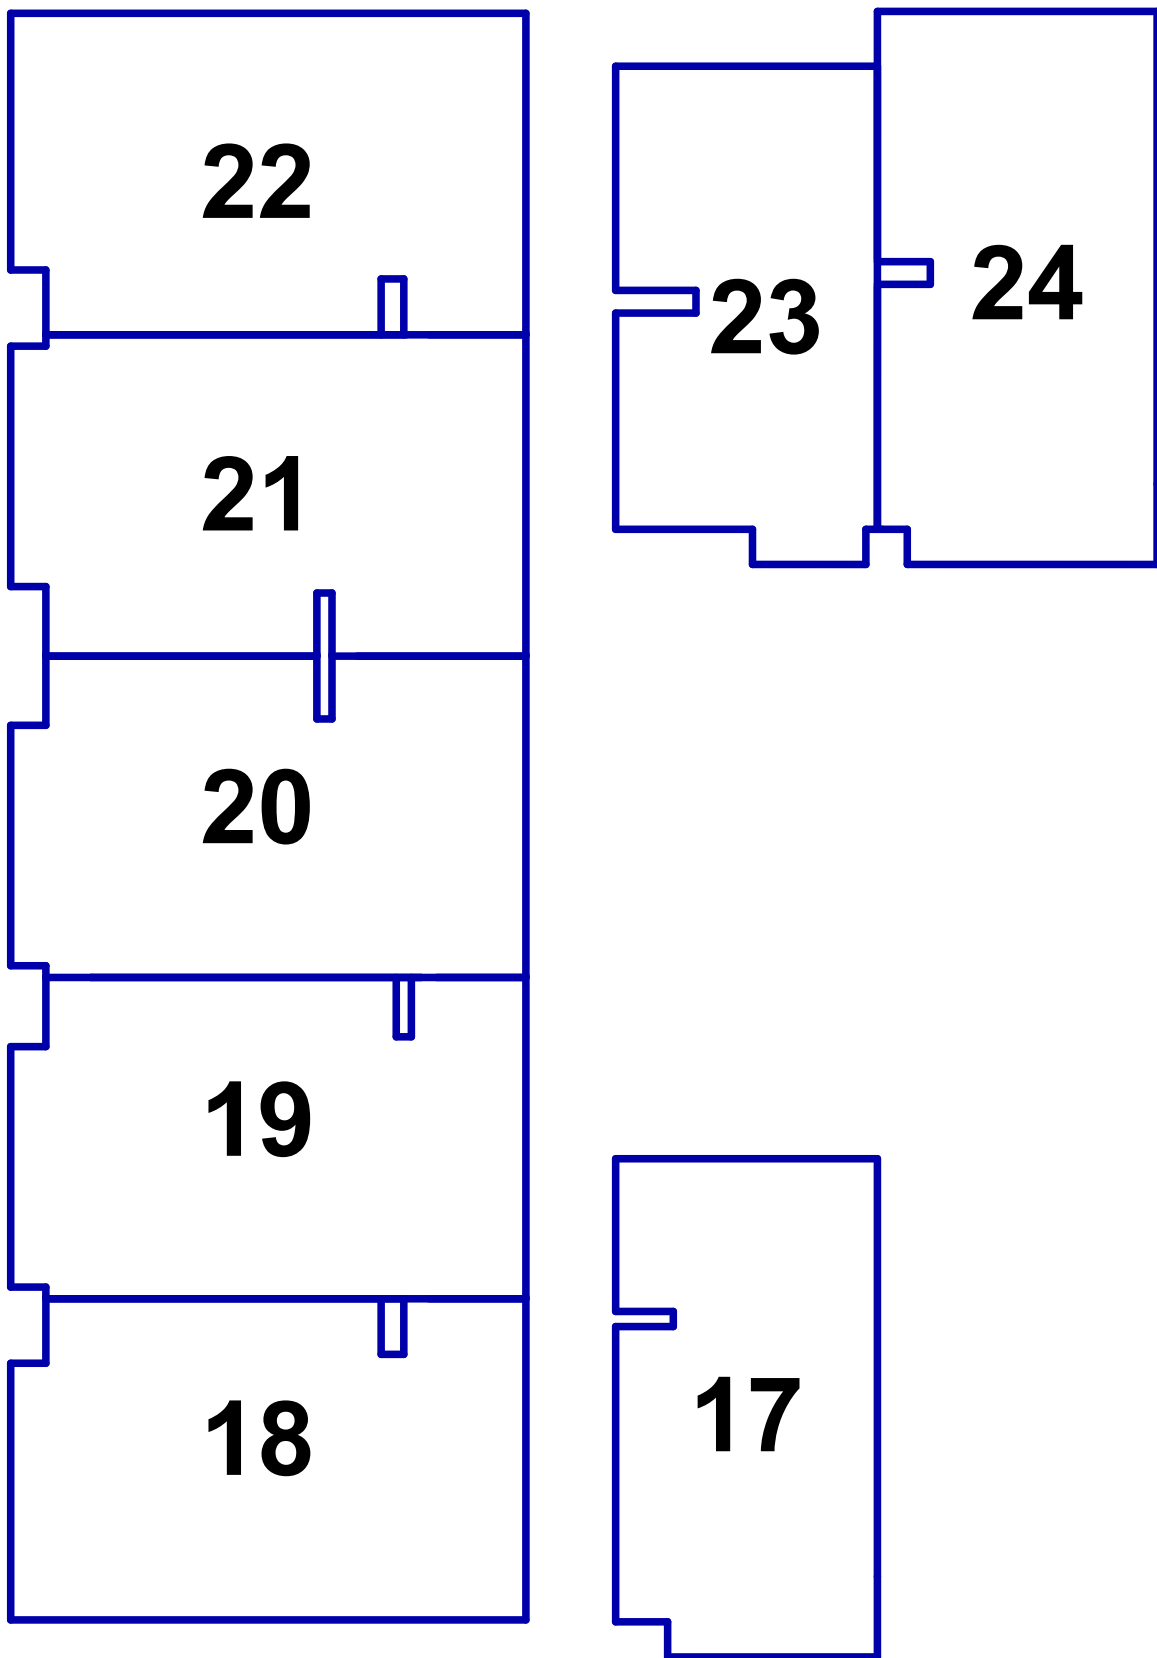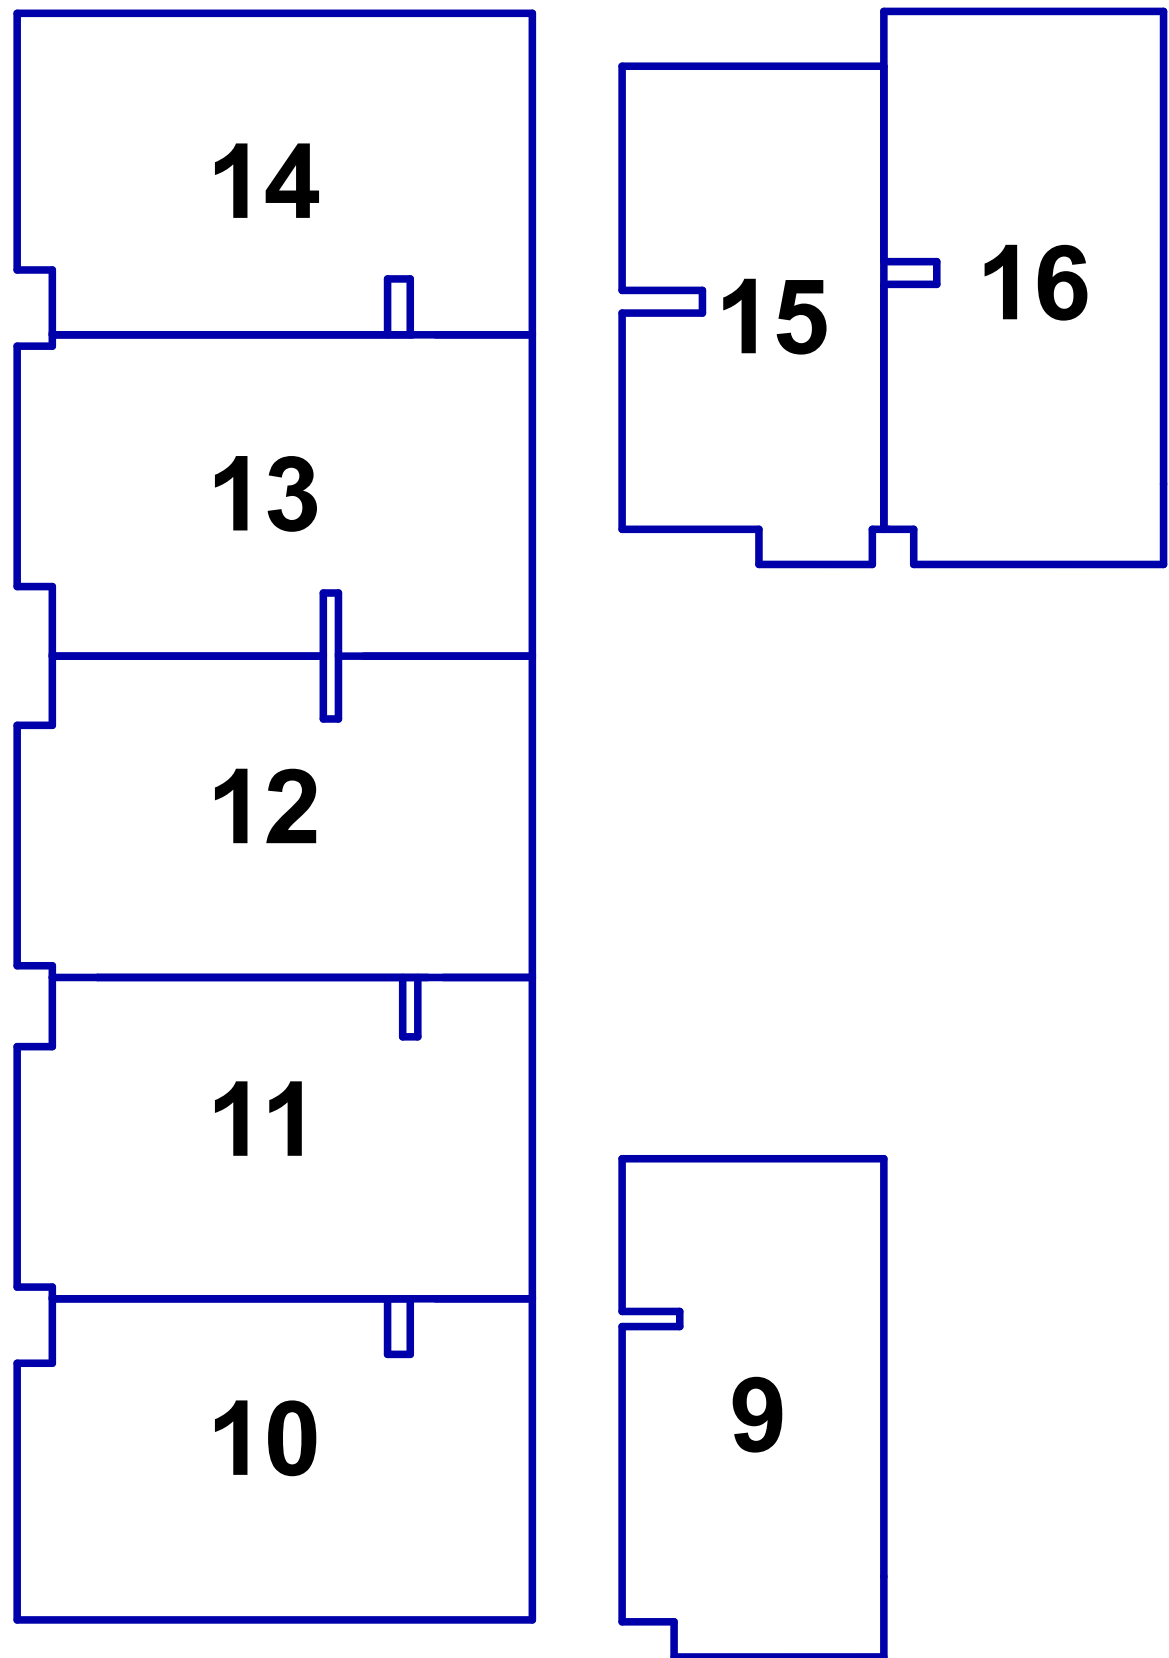

Project	Boskamer
Opdrachtgever	Landgoed de Klokenberg te Breda
Adres	
Omschrijving	Splitsteking de Eik
Datum tekening:	25-02-2025
Datum wijziging A:	Datum wijziging E:
Datum wijziging B:	Datum wijziging F:
Datum wijziging C:	Datum wijziging G:
Datum wijziging D:	Datum wijziging H:
Tekenaar:	MRV

Fatimastraat 1 4834XT, Breda	Werknummer: 001	Blad:
Layout: A1	Schaal:	BK 2.h



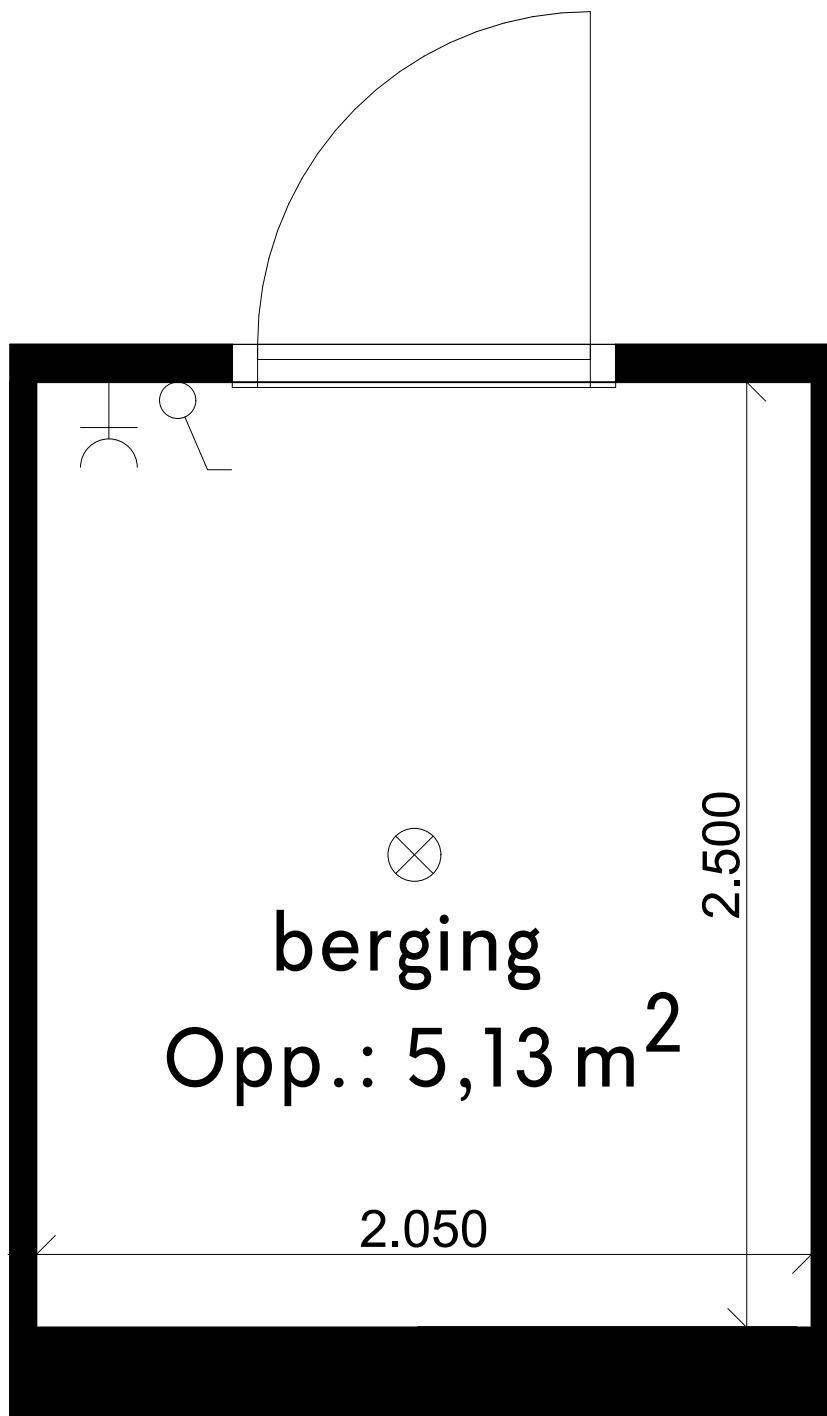

Let op: Berging 16 is op de plattegrond te zien om het principe van de elektra in de berging inzichtelijk te maken. Bergingen wijken in grootte ten opzichte van elkaar af!

Berging wordt aangesloten op de meterkast van de eigen woning.



Schaal 1:20

LEGENDA

- ⌚ Schakelaar
- Y WCD geaard
- ⊗ Lichtpunt

Werknummer: -
Layout: A4
Schaal: 1:20

Blad: BK 2.j
Detailnummer:
elektra berging

Datum tekening: 25-02-2025
Datum wijziging A:

Datum wijziging B:
Datum wijziging C: