



6

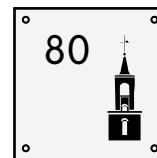

Driehoevensedreef 80,
Breda
4836AS

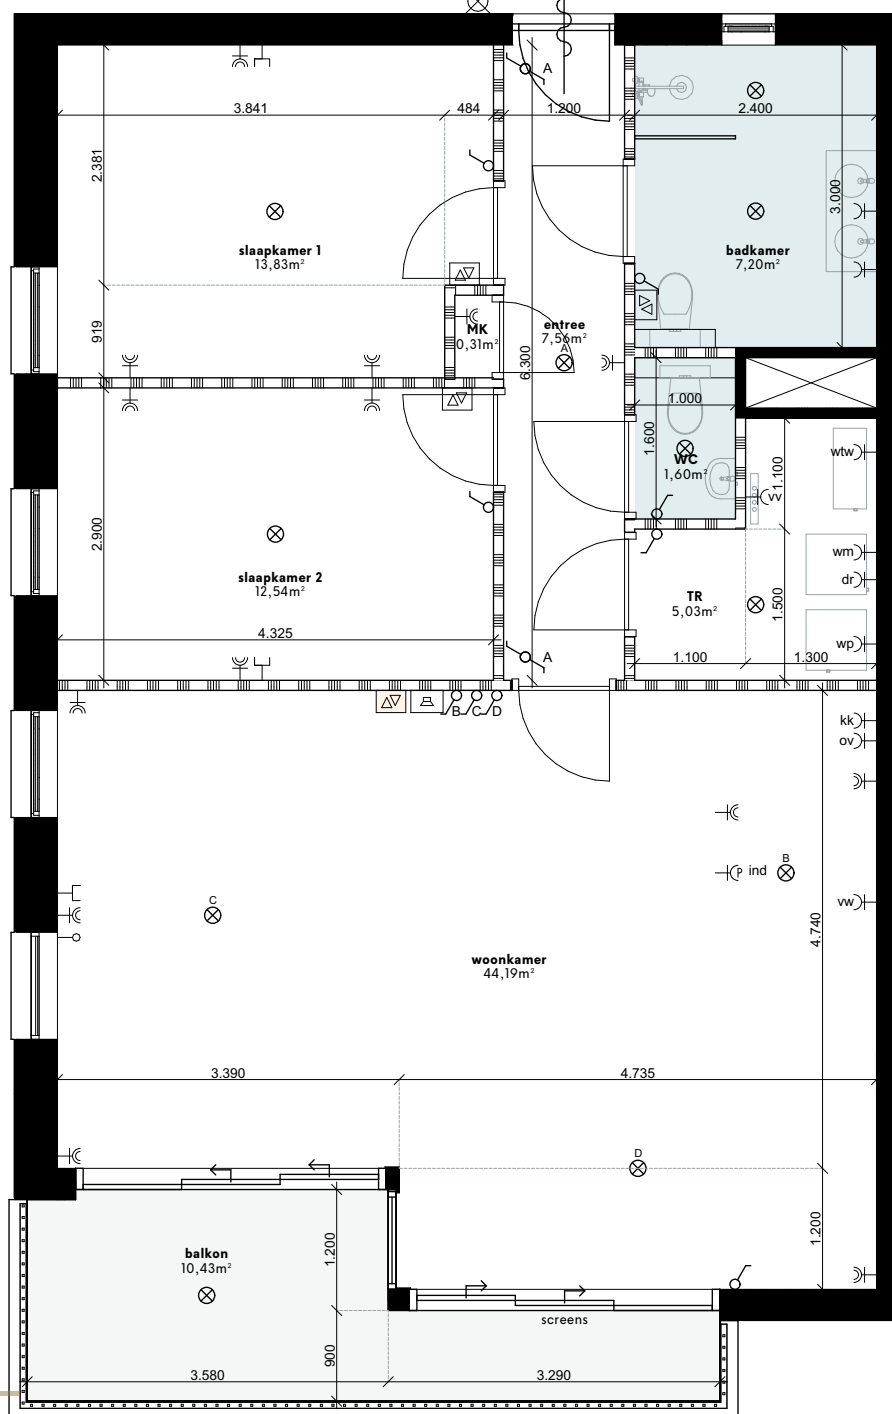

INFORMATIE

Bouwnummer: 06
Woning: 95m²
Balkon: 10m²
Berging: 5m²



LEGENDA

- | | |
|--|---|
| ⌘ Schakelaar | ⌘ Dubbele geaard WCD |
| ⌘ Hotelschakelaar | ⌘ WCD koelkast |
| ↑ Loze leiding | ⌘ WCD oven |
| ⊙ Plafond centraaldoos (lichtpunt) | ⌘ Perilex WCD inductiekookplaat |
| ⌘ Data aansluiting | ⌘ Dubbele WCD wasmachine |
| ⌘ Wandlamp | ⌘ /droger |
| ⌘ Naregeling (⌘ hoofdthermostaat in woonkamer) | ⌘ Vaatwasser |
| ⌘ Intercom | ⌘ Warmte Terug Win installatie |
| ⌘ Wärmtepomp | ⌘ Verdeler Vloerverwarming |
| ⌘ Positie Wasmachine/droger | ⌘ Sanitaire ruimte |
| ⌘ WCD geaard op aparte groep | ⌘ Lichte scheidingswand |
| | ⌘ Schacht, kolom, scheidingswand naar buiten / gang / naast gelegen appartement |

0 2,5m 5m

Schaal 1:75

Werknummer: -
Layout: A4
Schaal: 1:75


Blad: BK 2/6
Detailnummer:
Appartement 6

Datum tekening: 04-03-2025 Datum wijziging B:
Datum wijziging A: Datum wijziging C:


* Ventielen toe- en afvoer: Positie en aantallen nader te bepalen door installateur

COMPAGNIE
VASTGOEDONTWIKKELING

Gallerij noord | schaal 1:400

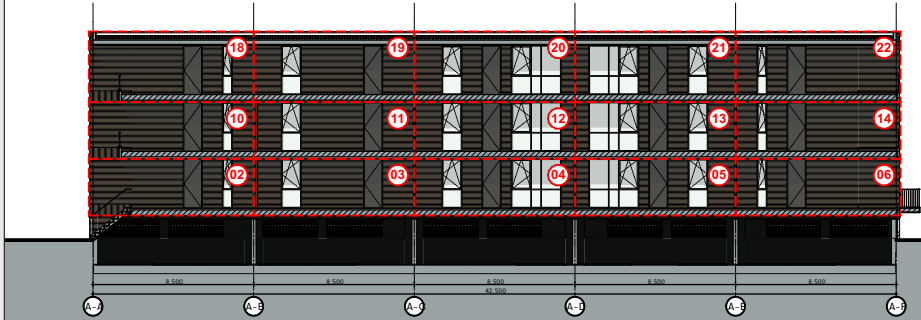


Noordgevel | schaal 1:400

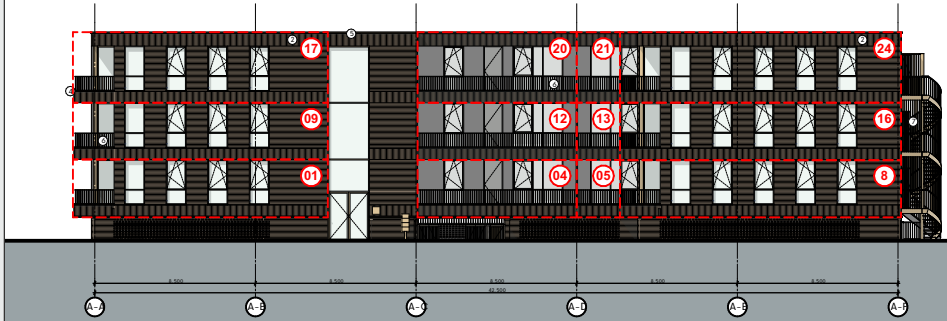


Zuidgevel | schaal 1:400




Tussengevel west | schaal 1:400

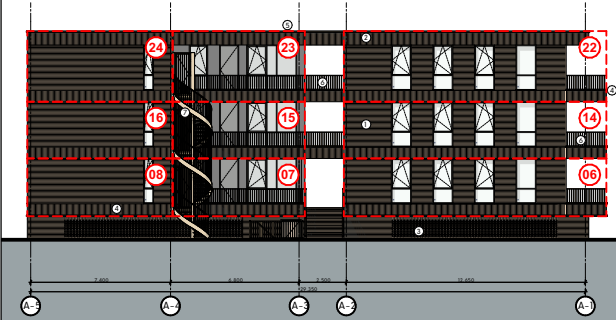


Tussengevel oost | schaal 1:400

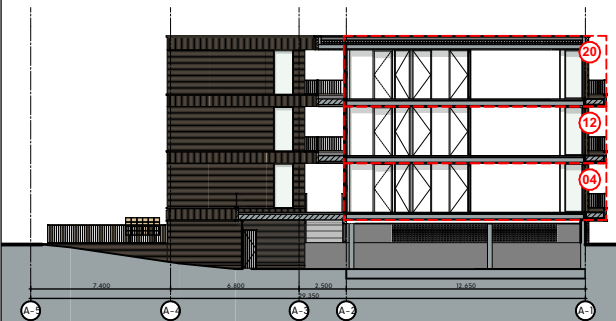

Oostgevel | schaal 1:400

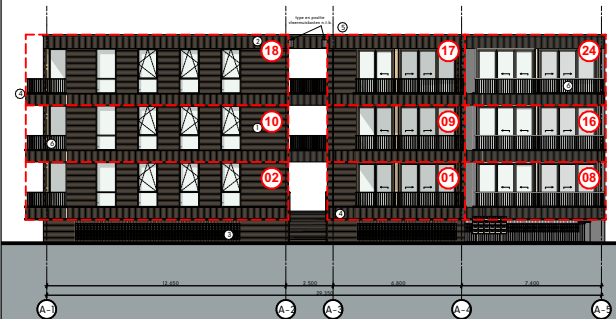

Westgevel | schaal 1:400

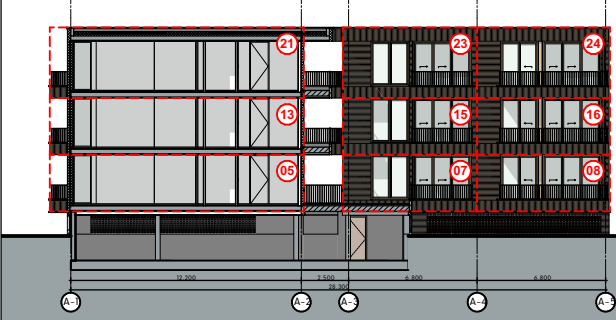

Schaal

SCHAAL



Scale 1:400

Project Boskamer
Opdrachtgever -
Adres Landgoed de Klokkenberg te Breda

Omschrijving
Gevelaanzichten

Datum tekening: 04-03-2025

Datum wijziging A:	Datum wijziging E:
Datum wijziging B:	Datum wijziging F:
Datum wijziging C:	Datum wijziging G:
Datum wijziging D:	Datum wijziging H:
Tekenaar: MRV	

Fatimastraat 1
4834XT, Breda


Werknummer: 001
Layout: A3
Schaal: 1:400

COM
PAG
NIE



Blad:

BK 2.a


Doorsnede 2 | schaal 1:400

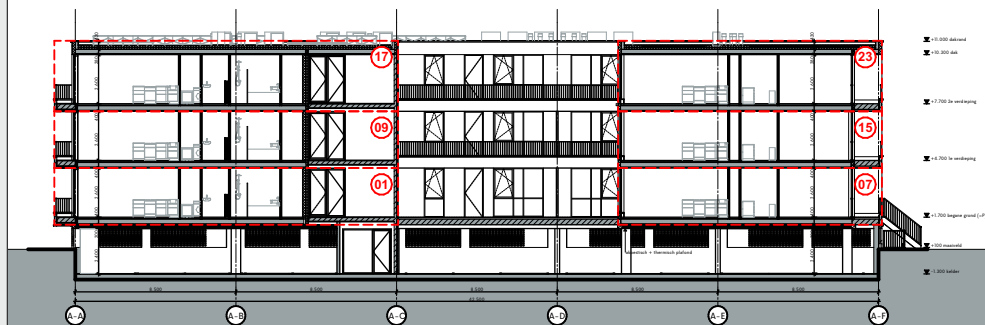

Doorsnede 4 | schaal 1:400

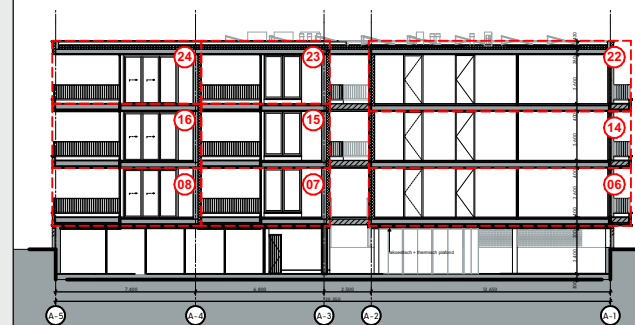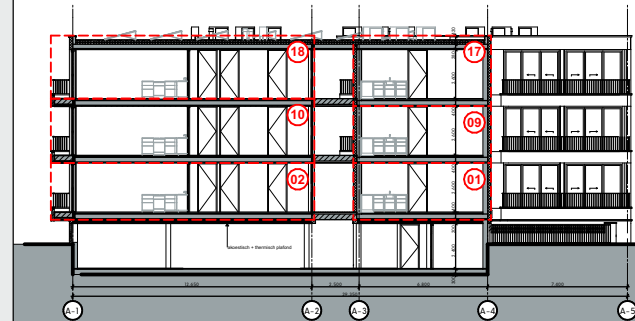


SCHAAL

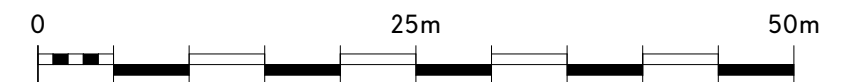


Scale 1:400

Project		Boskamer		
Opdrachtgever		-		
Adres		Landgoed de Klokenberg te Breda		
Omschrijving				
Doorsneden				
Datum tekening:		04-03-2025		
Datum wijziging A:		Datum wijziging E:		Fatimastraat 1 4834XT, Breda Werknummer: 001 Layout: A3 Schaal: 1:400 Blad: BK 2.b
Datum wijziging B:		Datum wijziging F:		
Datum wijziging C:		Datum wijziging G:		
Datum wijziging D:		Datum wijziging H:		
Tekenaar: MRV				

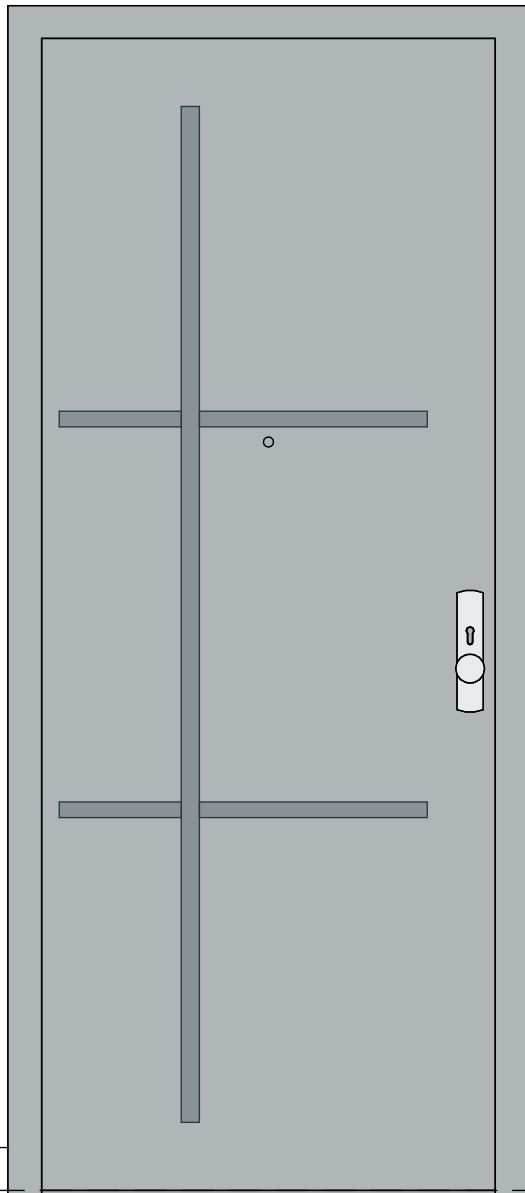

lamp en
huisnummer
links of
rechts van
deur
afhankelijk
positie deur
in wand

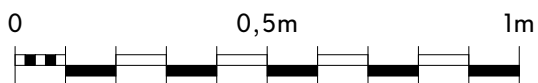


Schaal 1:15

Werknummer: -
Layout: A4
Schaal: 1:15

Blad: BK 2.c
Detailnummer:
Voordeur

Datum tekening: 25-02-2025 Datum wijziging B:
Datum wijziging A: Datum wijziging C:


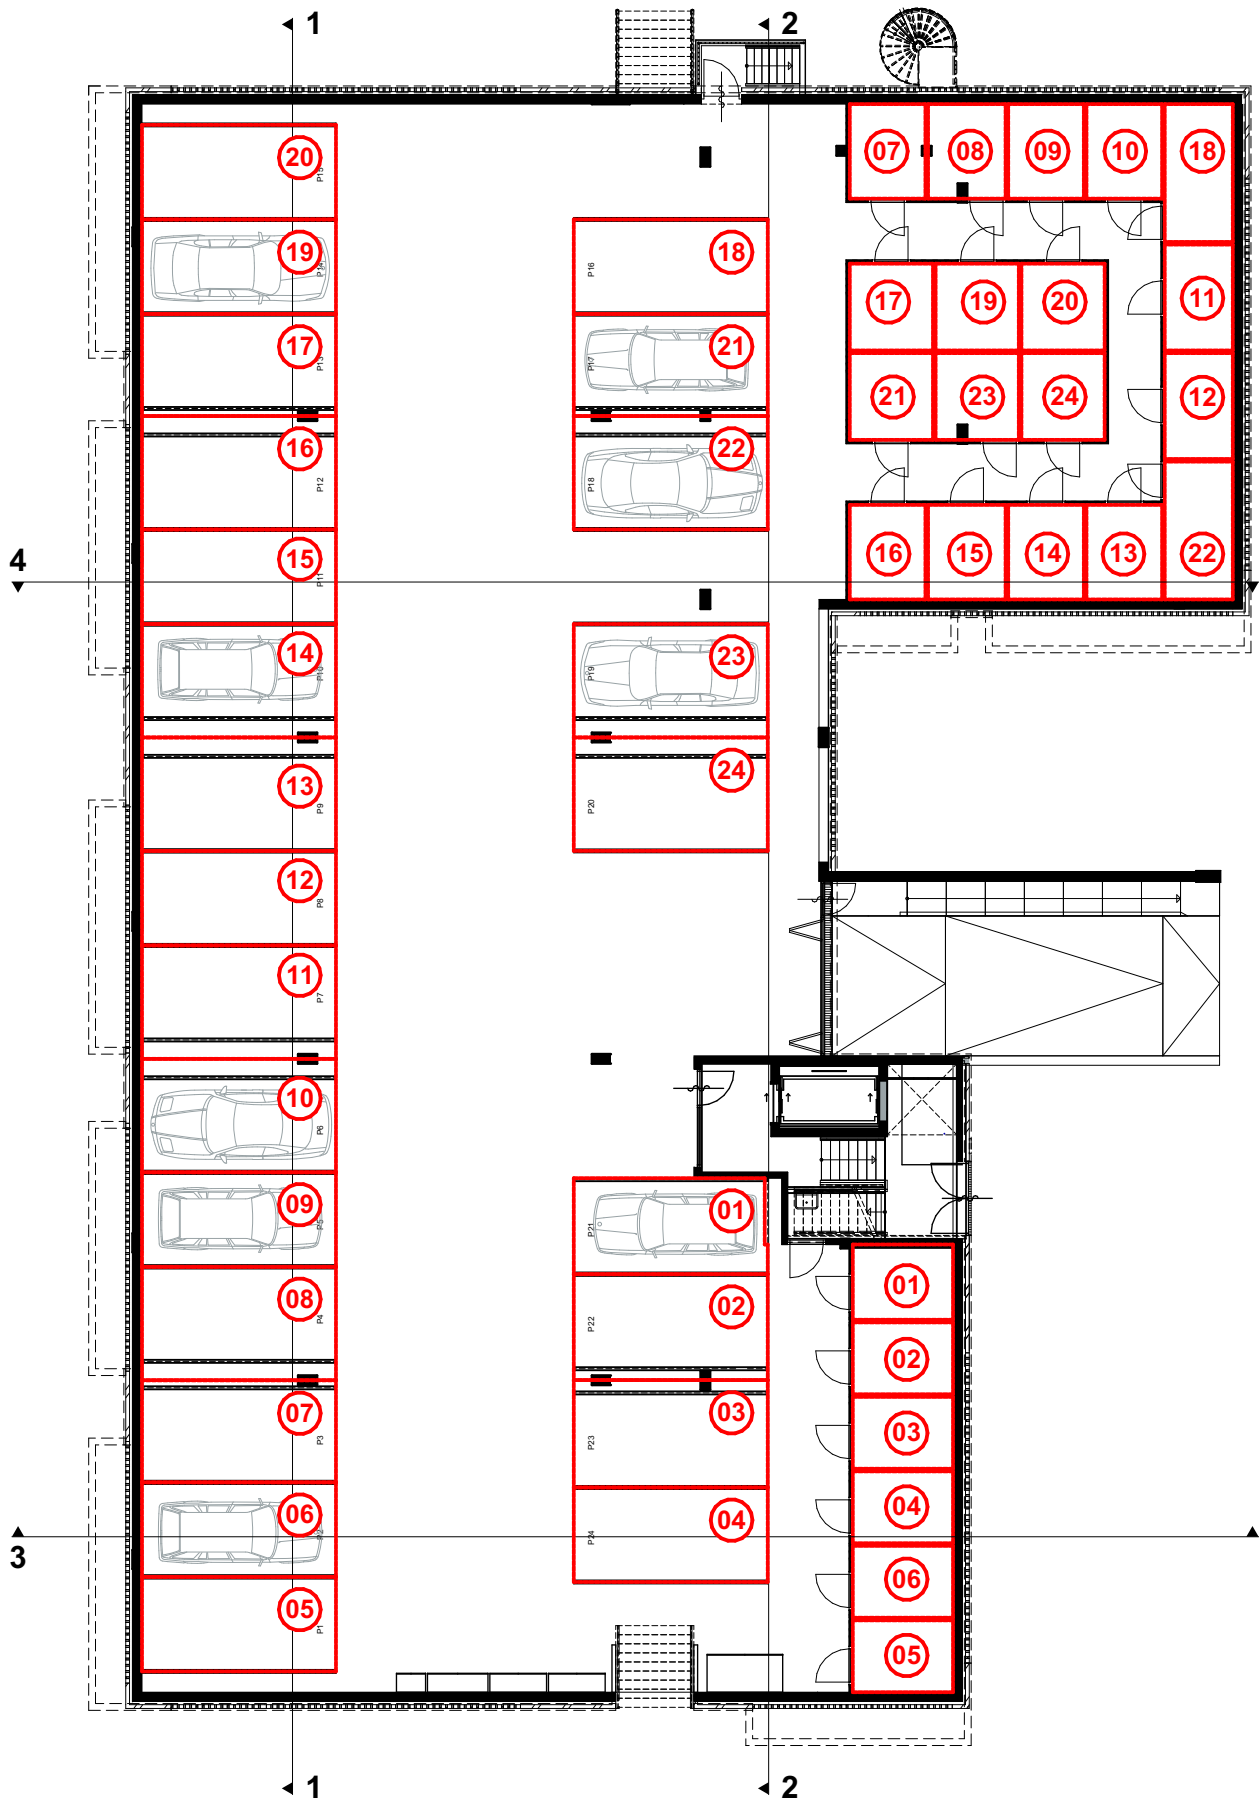


0 10m
 Schaal 1:200

Werknummer: -
 Layout: A4
 Schaal: 1:200




Blad: BK 2.d
 Detailnummer:
Kelder

Datum tekening: 25-02-2025 Datum wijziging B:
 Datum wijziging A: Datum wijziging C:


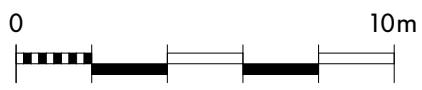
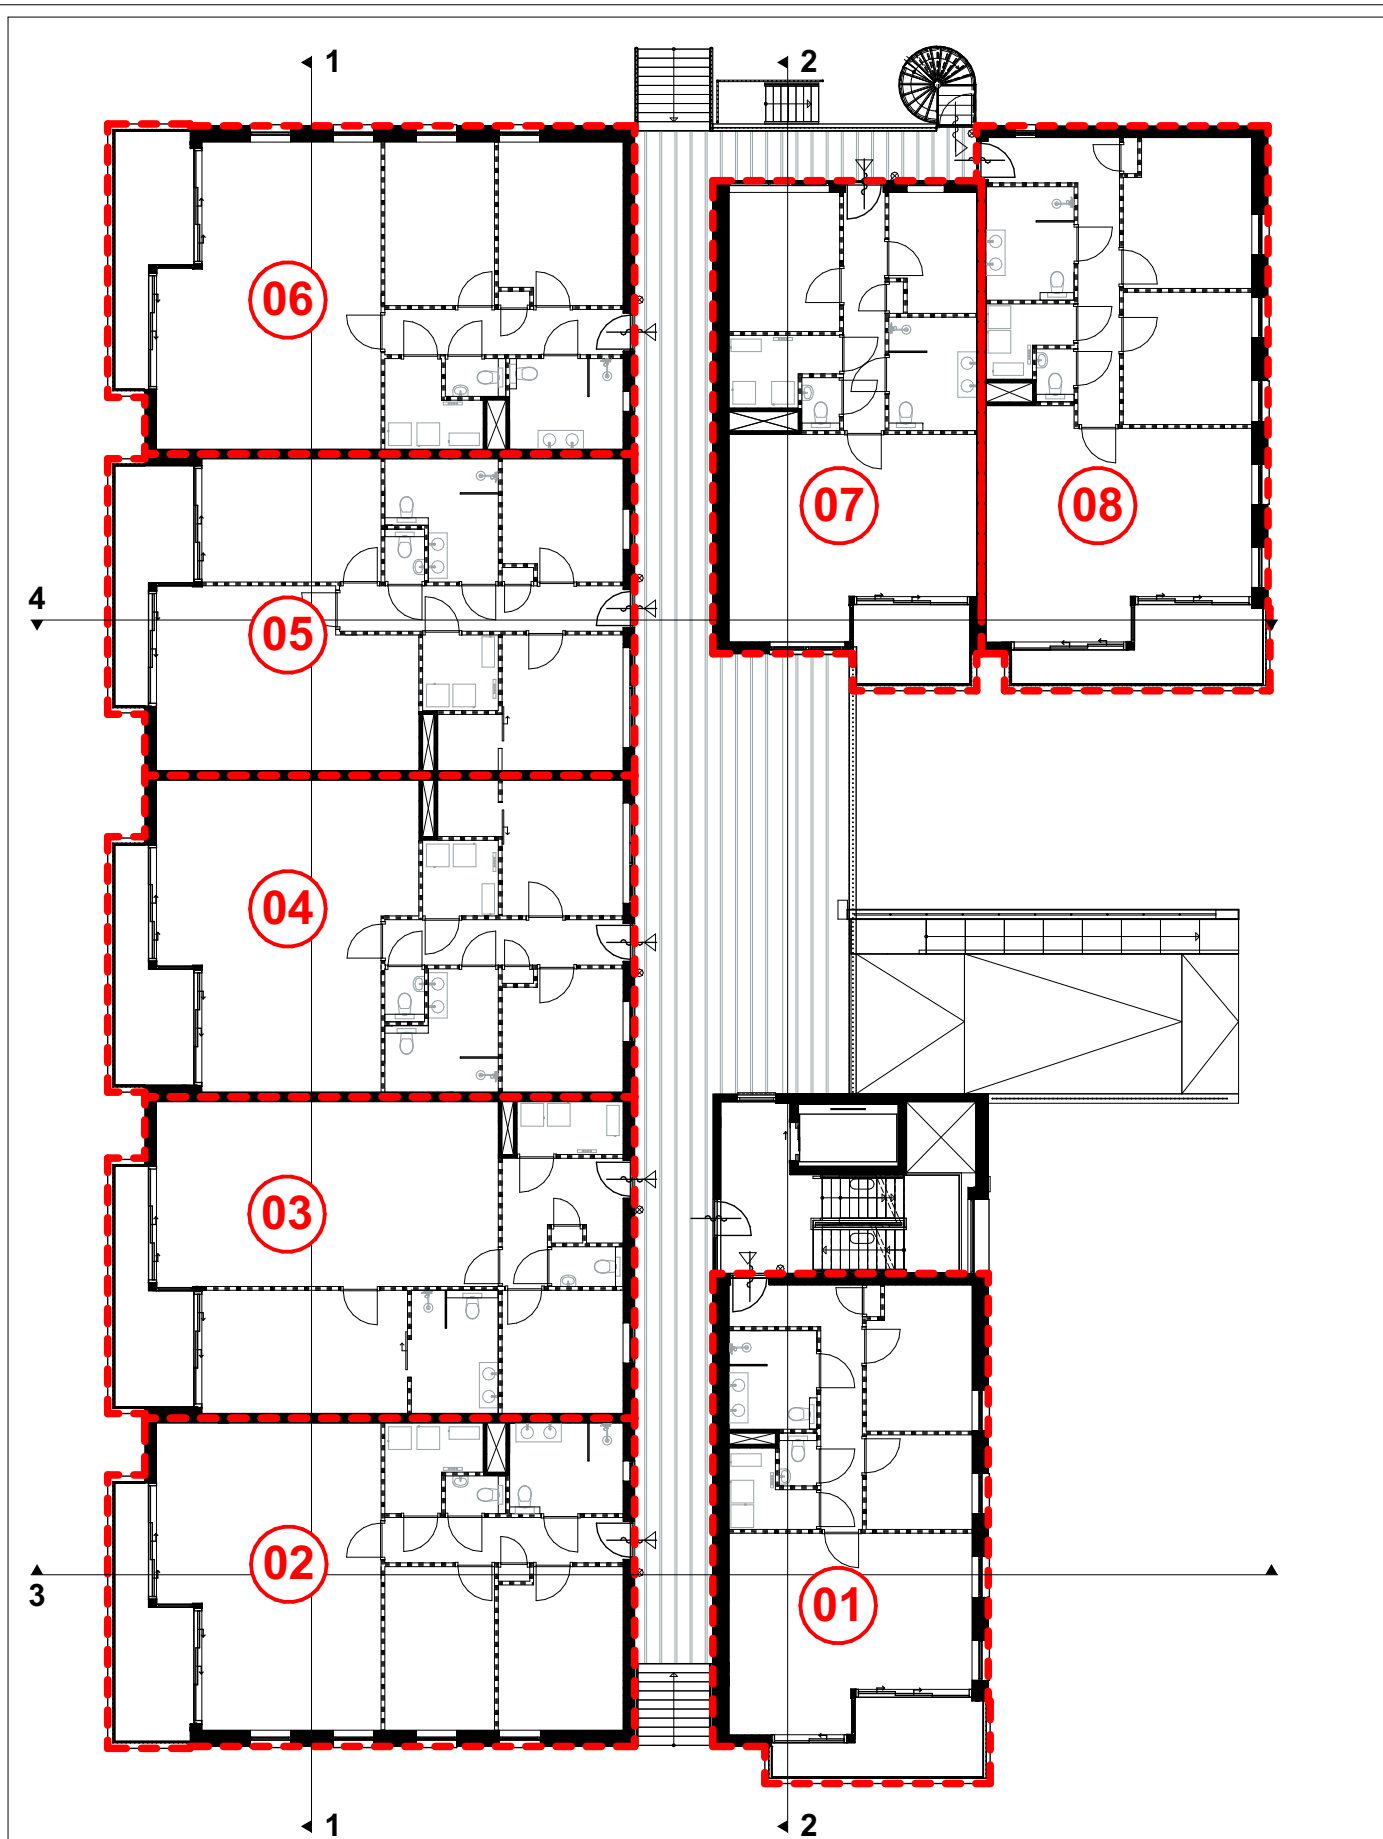


Schaal 1:200

Werknummer: -	Blad: BK 2.e
Layout: A4	Detailnummer:
Schaal: 1:200	Begane grond
Datum tekening: 25-02-2025	Datum wijziging B:
Datum wijziging A:	Datum wijziging C:

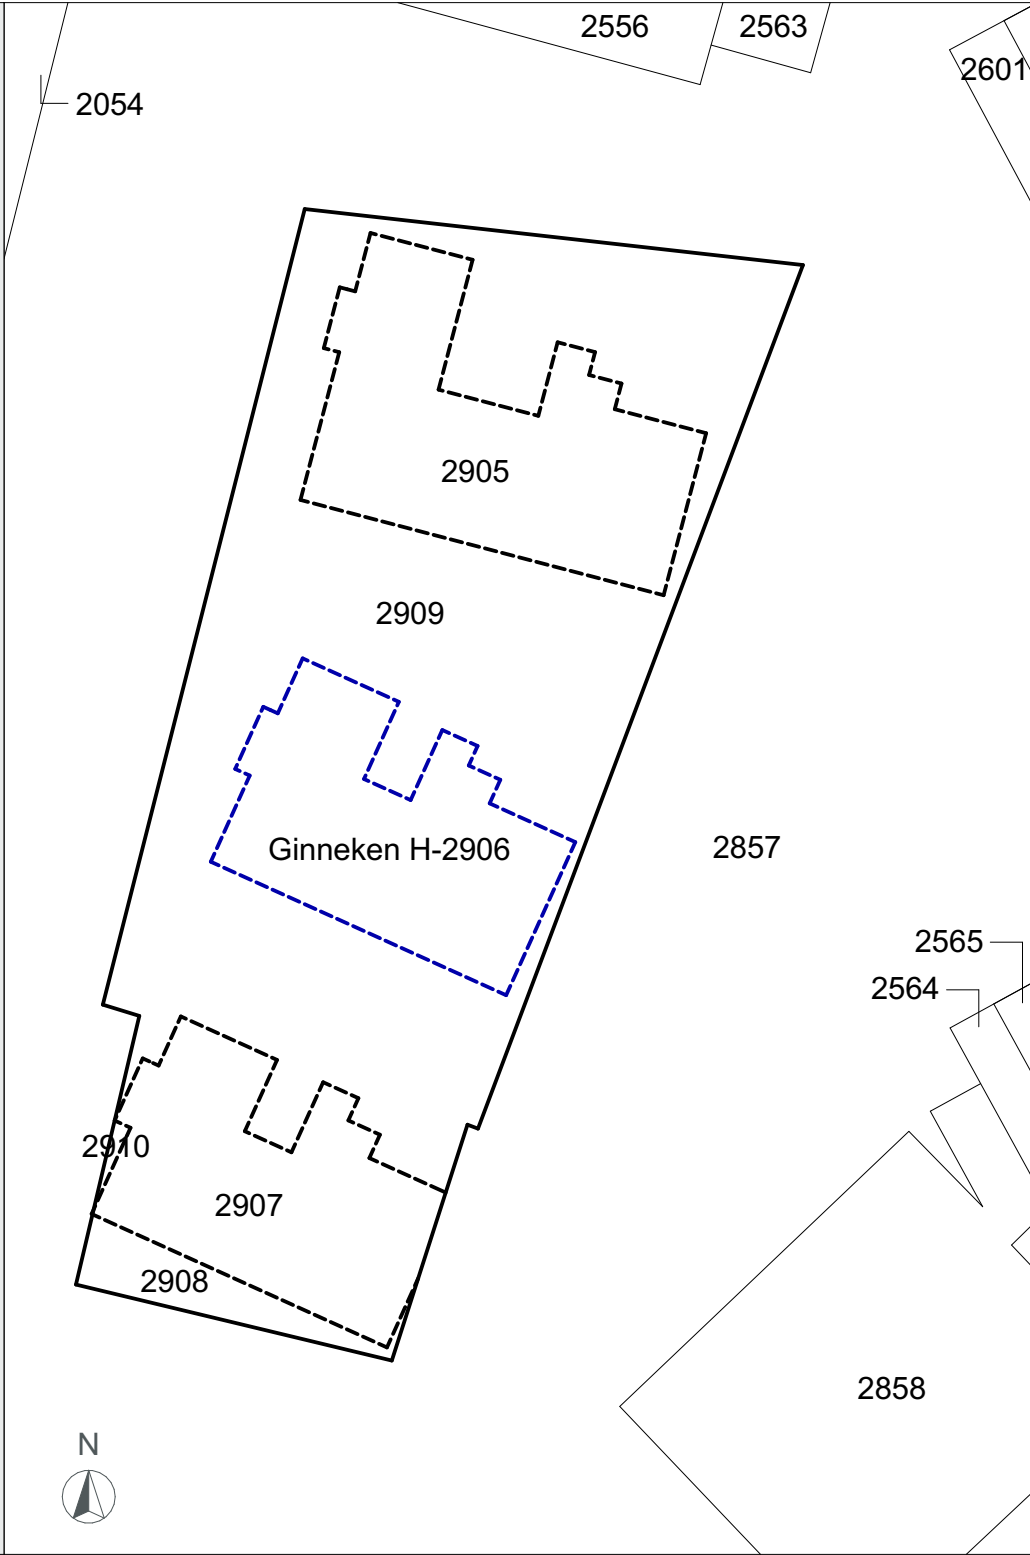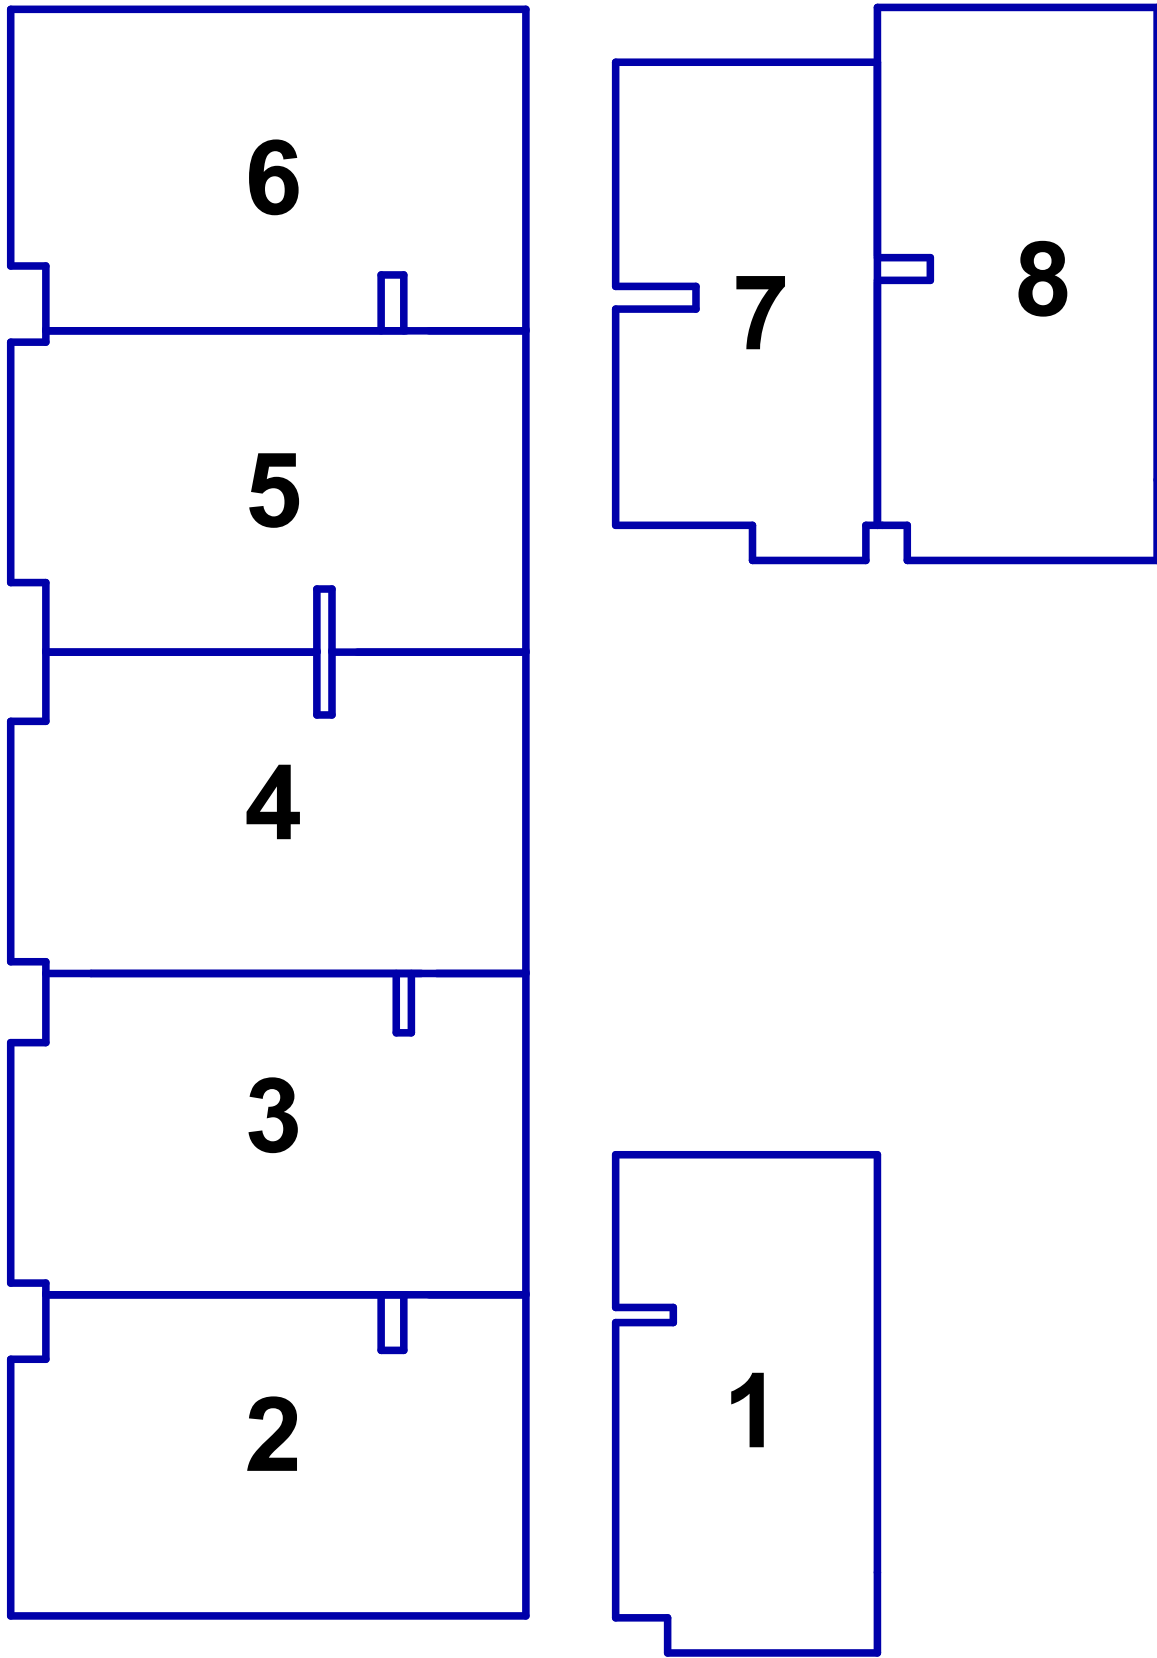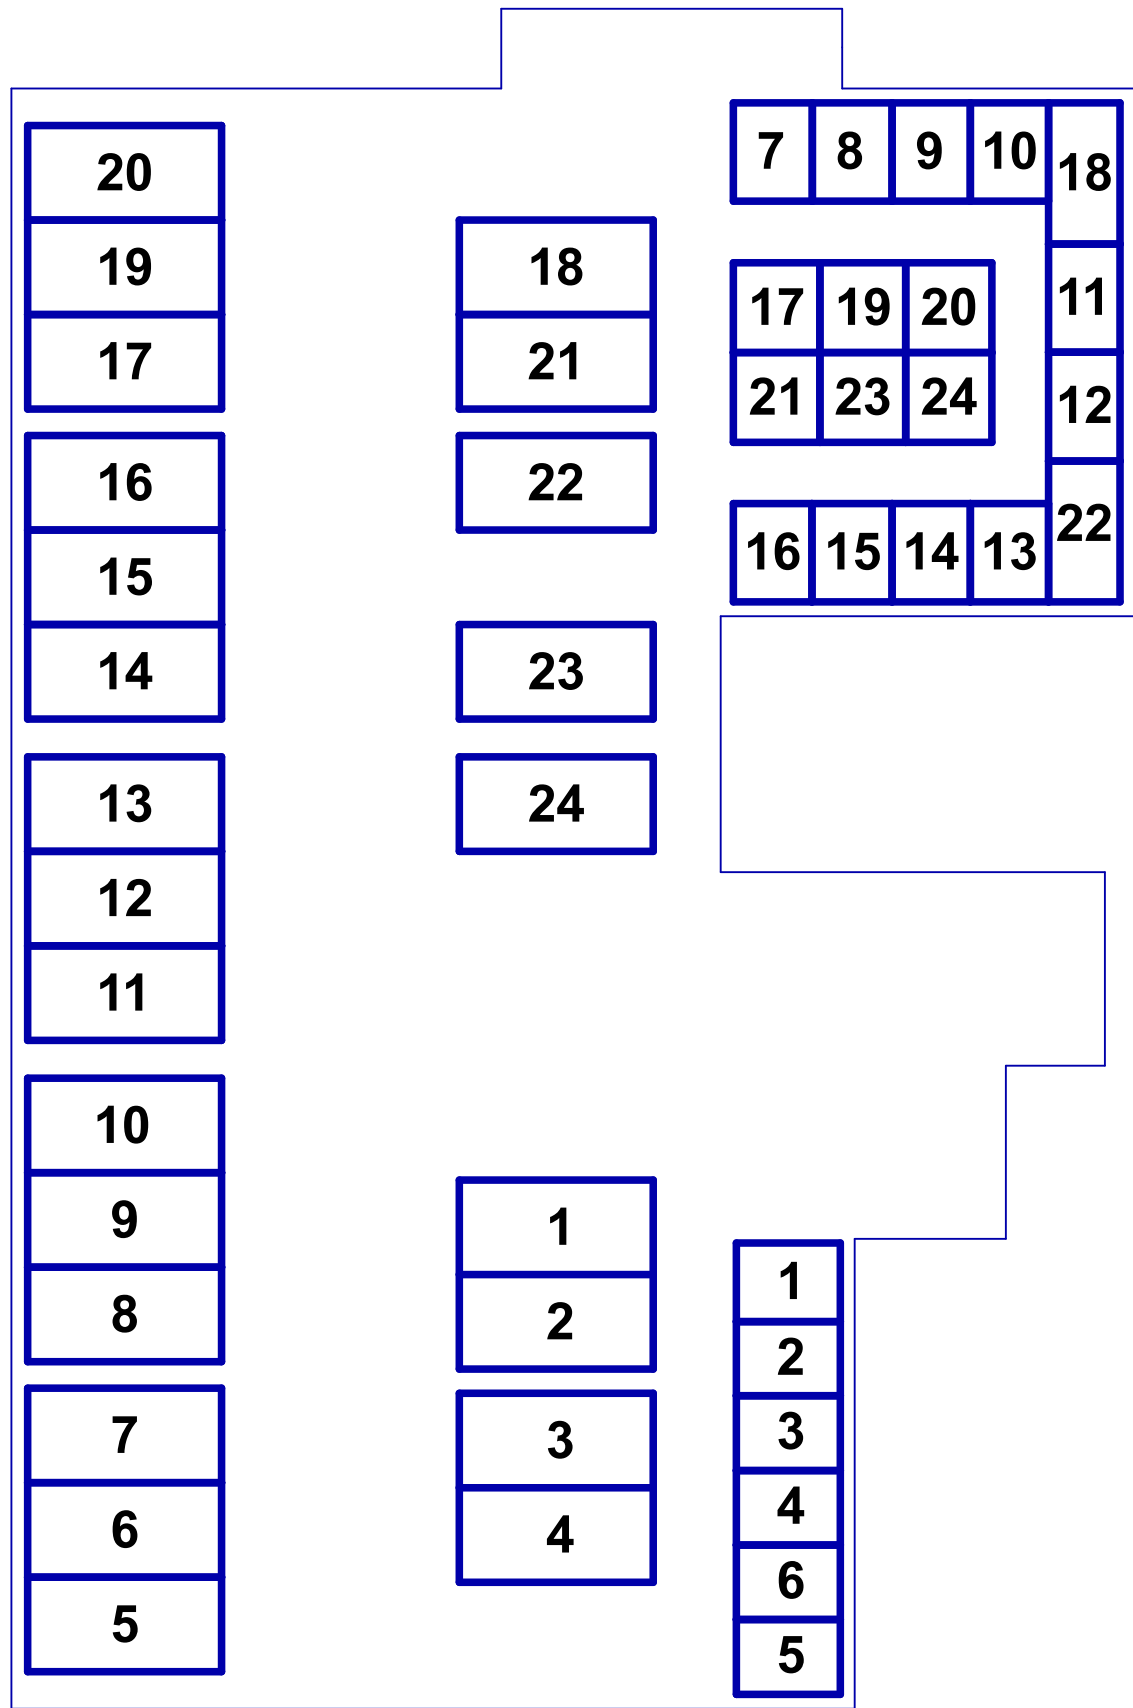

- Oude kadastrale grens
- Voorlopige perceelsgrens
- Voorlopige perceelsgrens Boskamers de Eik
- Omliggende kadastrale grenzen
- Perceelnummers

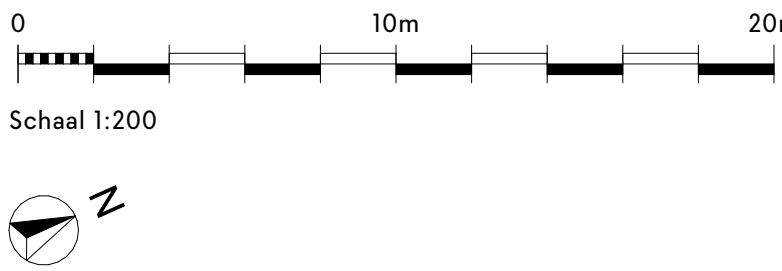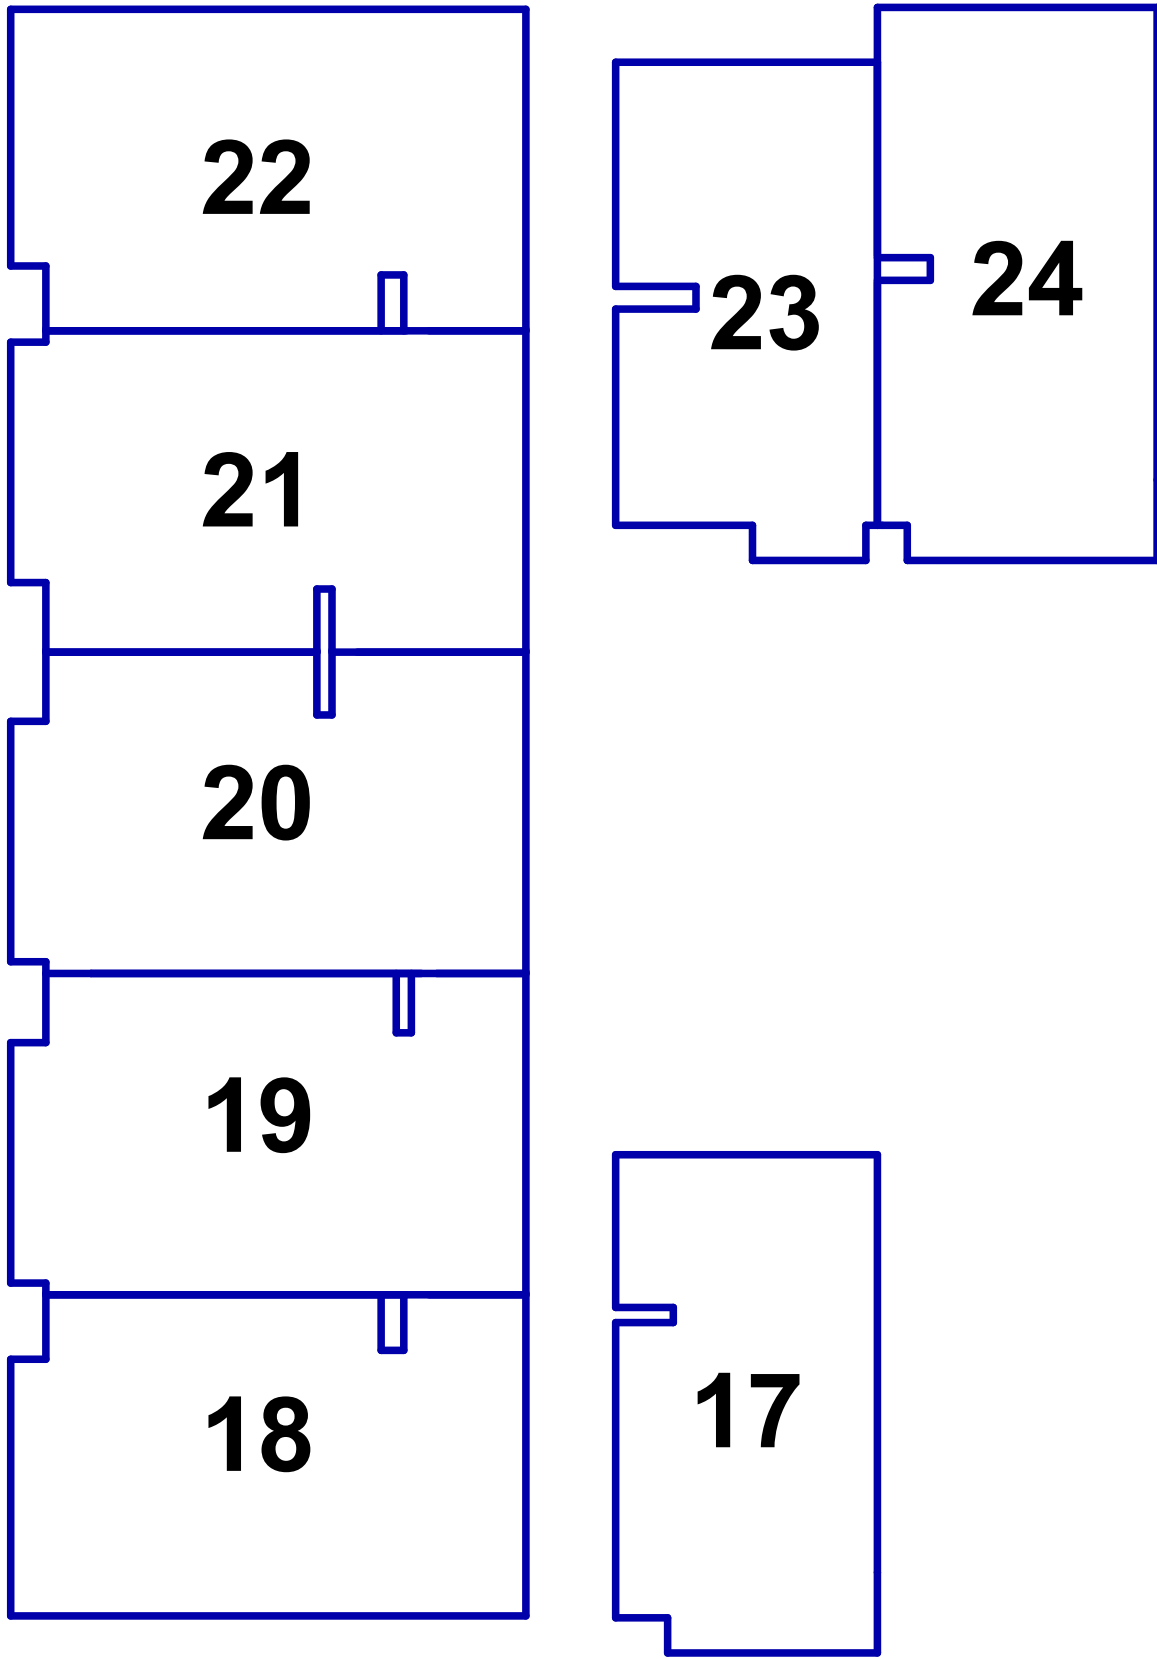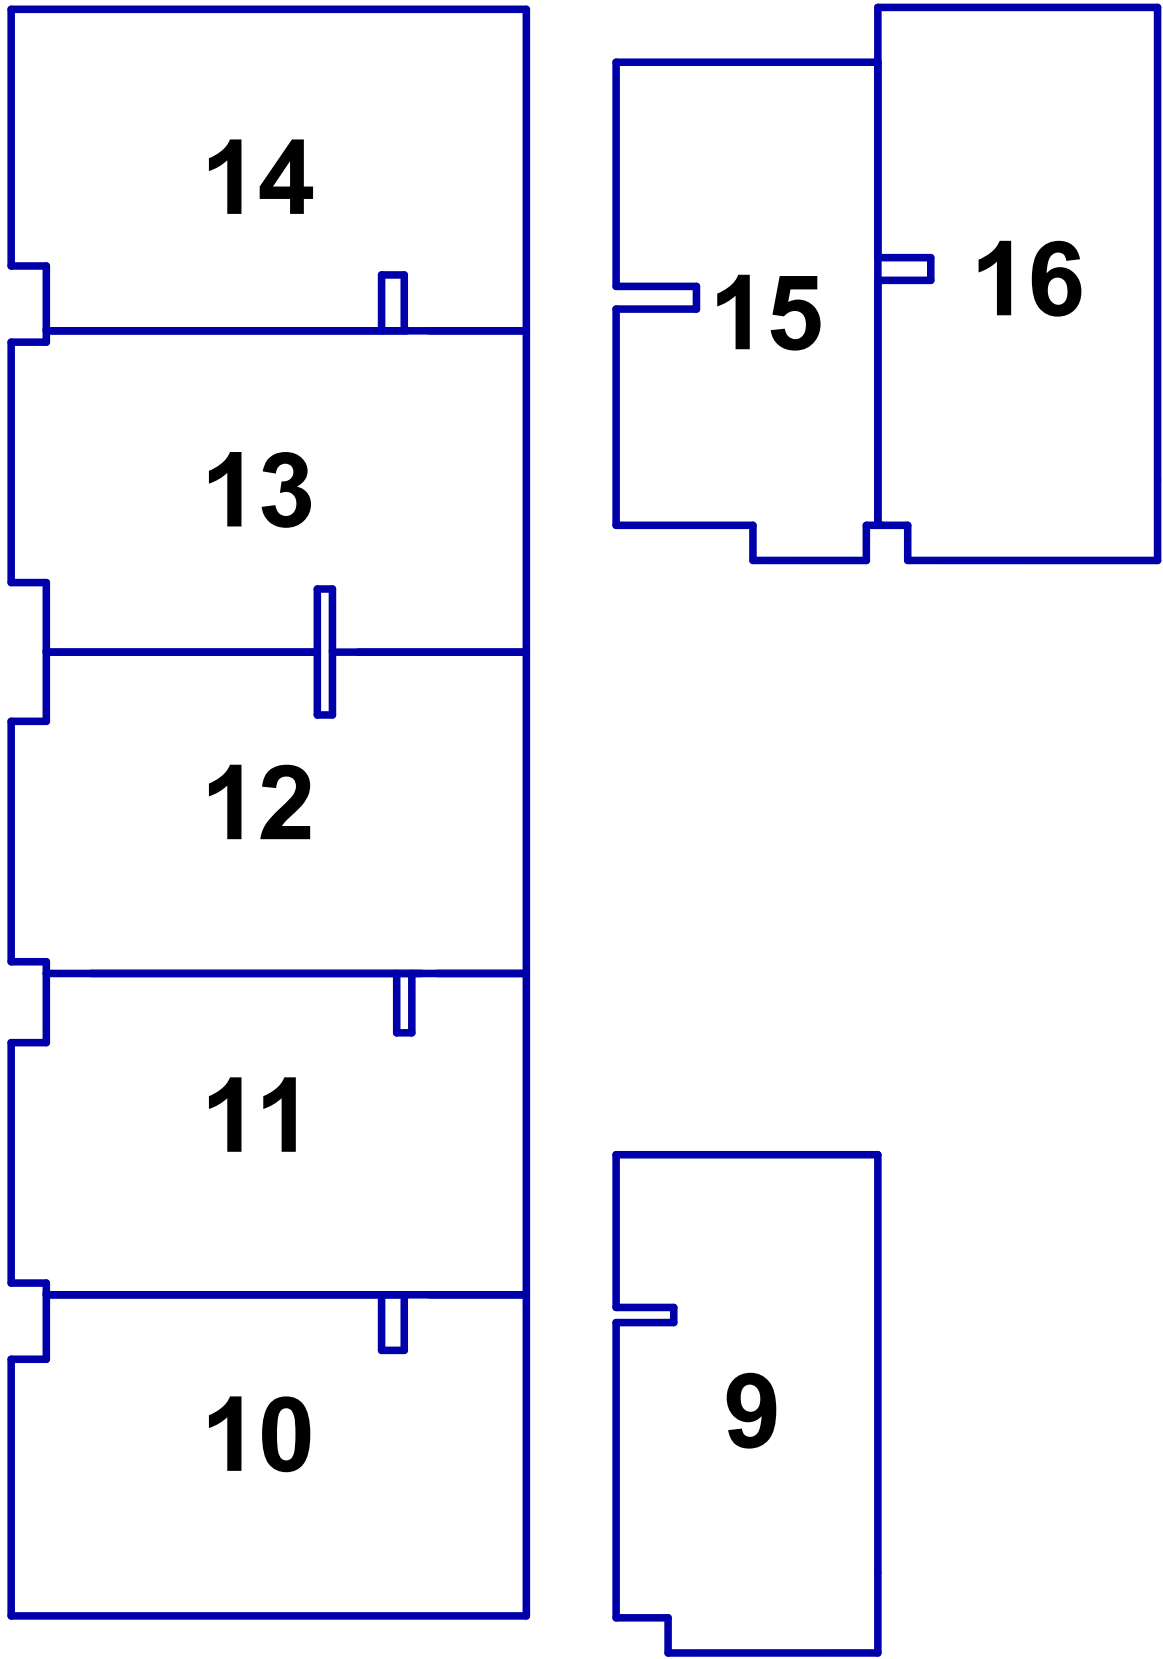

Project Boskamer

Opdrachtgever Landgoed de Klokenberg te Breda

Omschrijving
Splitsingstekening de Eik

Datum tekening: 25-02-2025

Datum wijziging A:
Datum wijziging B:
Datum wijziging C:
Datum wijziging D:
Tekenaar: MRV

Datum wijziging E:
Datum wijziging F:
Datum wijziging G:
Datum wijziging H:

Fatimastraat 1
4834XT, Breda
Werknummer: 001
Layout: A1
Schaal:

COMPAGNIE

Blad:
BK 2.h



Let op: Berging 16 is op de plattegrond te zien om het principe van de elektra in de berging inzichtelijk te maken. Bergingen wijken in grootte ten opzichte van elkaar af!

Berging wordt aangesloten op de meterkast van de eigen woning.



Schaal 1:20

LEGENDA

- ⌚ Schakelaar
- Y WCD geaard
- ⊗ Lichtpunt

Werknummer: -
Layout: A4
Schaal: 1:20

Blad: BK 2.j
Detailnummer:
elektra berging

Datum tekening: 25-02-2025
Datum wijziging A:

Datum wijziging B:
Datum wijziging C: