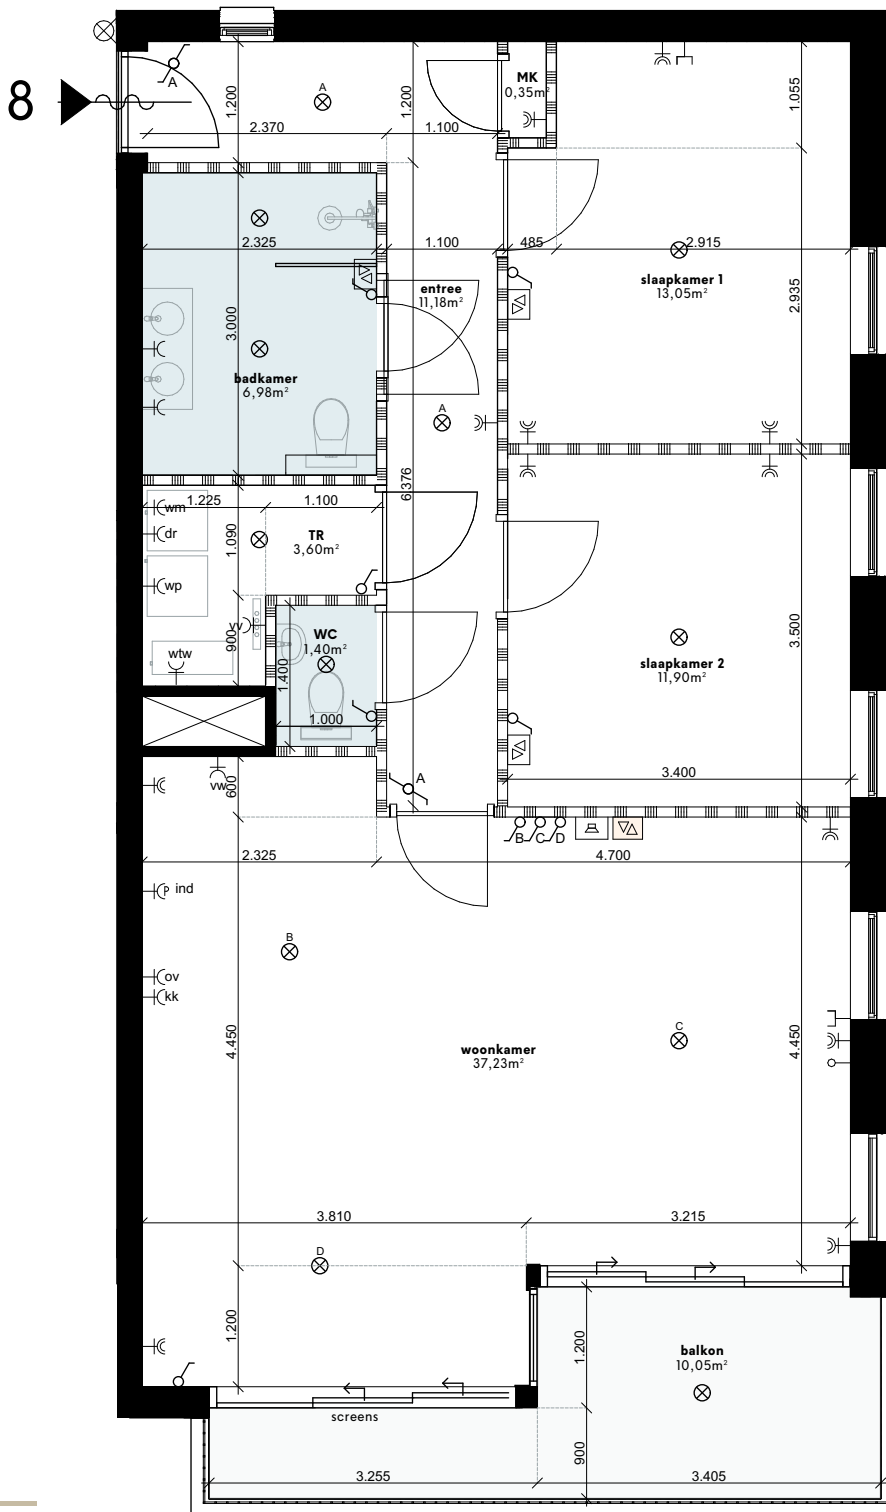


Driehoevensedreef 84,
Breda
4836AS

INFORMATIE

Bouwnummer: 08
Woning: 89m²
Balkon: 10m²
Berging: 5m²

LEGENDA

- | | |
|--|--|
| ⌘ Schakelaar | ⌘ Dubbele geared WCD |
| ⌘ Hotelschakelaar | ⌘ WCD koelkast |
| ⌘ Loze leiding | ⌘ WCD oven |
| ⌘ Plafond centraaldoos (lichtpunt) | ⌘ Perilex WCD inductiekookplaat |
| ⌘ Data aansluiting | ⌘ Dubbele WCD wasmachine / droger |
| ⌘ Wandlamp | ⌘ Vaatwasser |
| ⌘ Naregeling (⌘ hoofdthermostaat in woonkamer) | ⌘ Warmte Terug Win installatie |
| ⌘ Intercom | ⌘ Verdeler Vloerverwarming |
| ⌘ Wärmtepomp | ⌘ Sanitaire ruimte |
| ⌘ Positie Wasmachine/droger | ⌘ Lichte scheidingwand |
| ⌘ WCD geared op aparte groep | ⌘ Schacht, kolom, scheidingwand naar buiten / gang / naast gelegen appartement |

* Ventielen toe- en afvoer: Positie en aantallen nader te bepalen door installateur




Schaal 1:75


Werknummer:	-	Blad: BK 2/8
Layout:	A4	Detailnummer:
Schaal:	1:75	Appartement 8
Datum tekening:	04-03-2025	Datum wijziging B:
Datum wijziging A:		Datum wijziging C:

COMPAGNIE
VASTGOEDONTWIKKELING


Gallerij noord | schaal 1:400

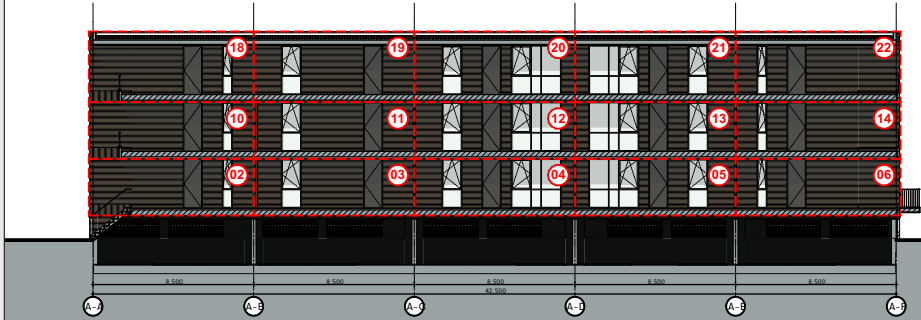


Noordgevel | schaal 1:400

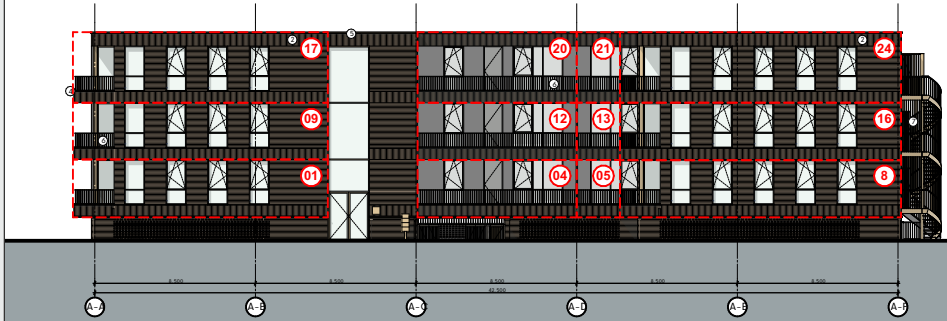


Zuidgevel | schaal 1:400

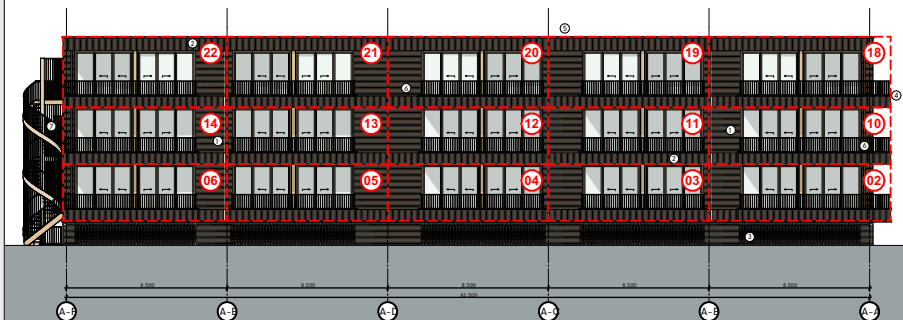


Tussengevel west | schaal 1:400

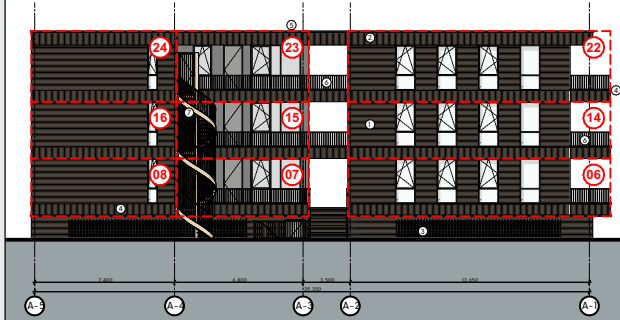


Tussengevel oost | schaal 1:400

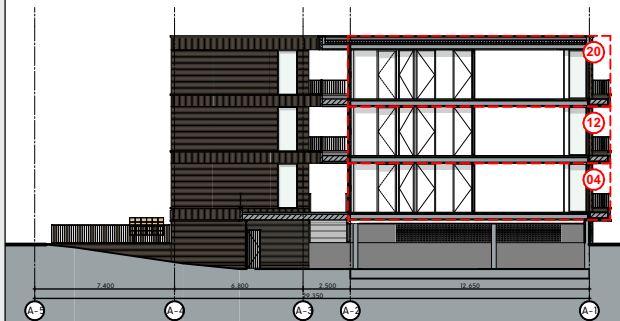

Oostgevel | schaal 1:400

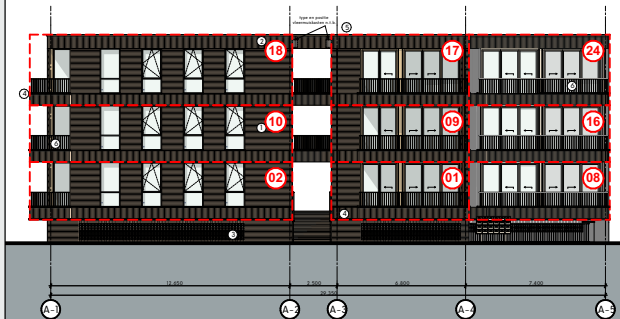


Westgevel | schaal 1:400

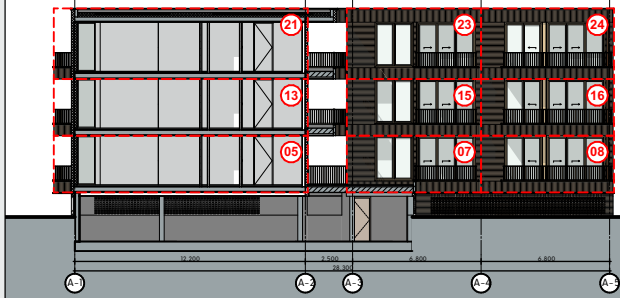

Schaal

SCHAAL

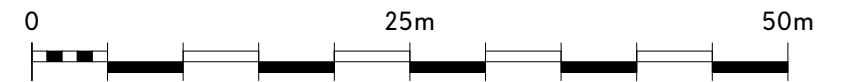

Scale 1:400

Project Boskamer
Opdrachtgever -
Adres Landgoed de Klokkenberg te Breda

Omschrijving
Gevelaanzichten

Datum tekening: 04-03-2025

Datum wijziging A:	Datum wijziging E:
Datum wijziging B:	Datum wijziging F:
Datum wijziging C:	Datum wijziging G:
Datum wijziging D:	Datum wijziging H:
Tekenaar: MRV	

Fatimastraat 1
4834XT, Breda


Werknummer: 001
Layout: A3
Schaal: 1:400

COM
PAG
NIE


Blad:

BK 2.a


Doorsnede 1 | schaal 1:400

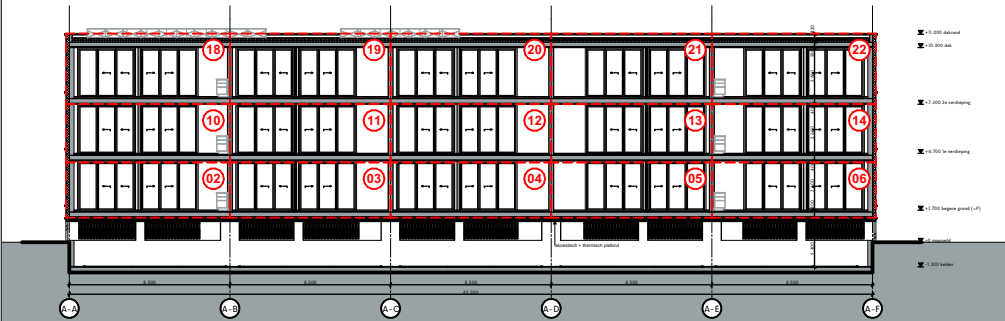



Doorsnede 3 | schaal 1:400

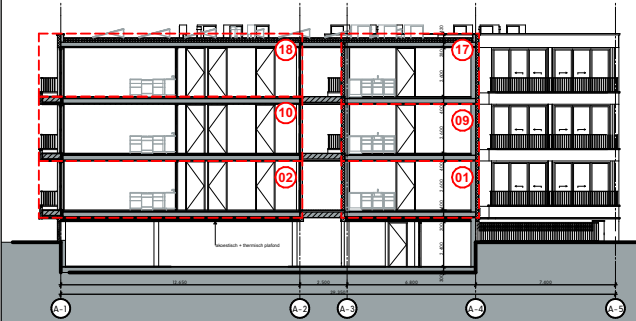

Doorsnede 2 | schaal 1:400

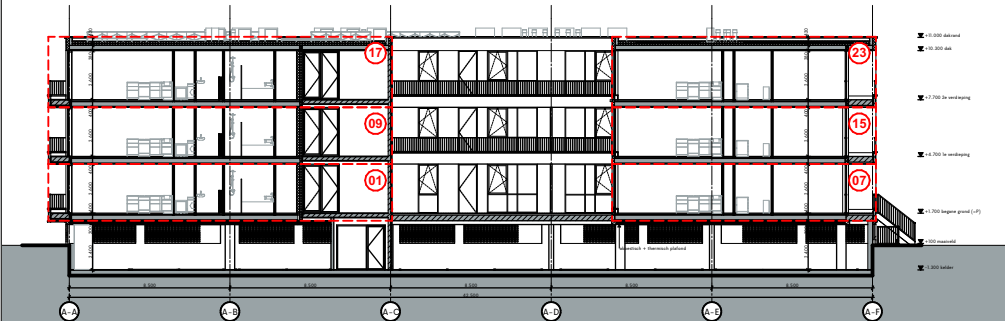

Doorsnede 4 | schaal 1:400

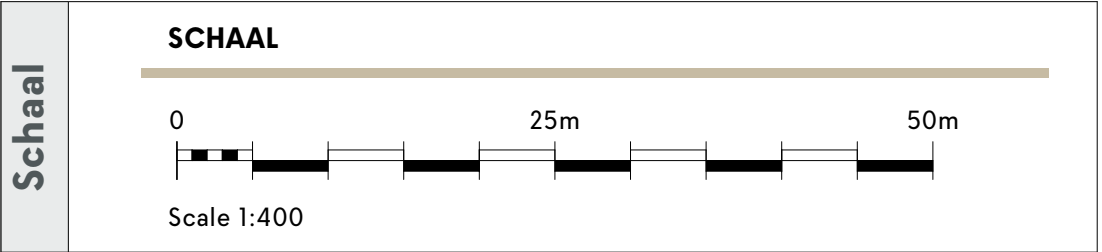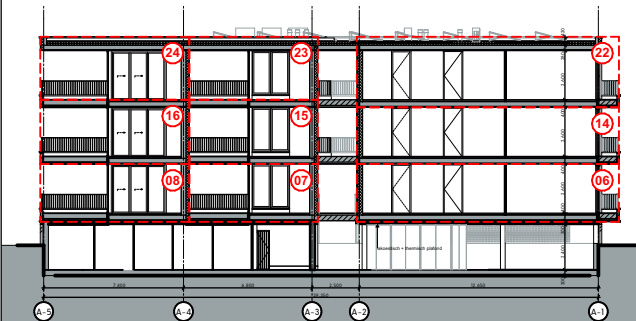

Project		Boskamer		
Opdrachtgever		-		
Adres		Landgoed de Klokkenberg te Breda		
Omschrijving				
Doorsneden				
Datum tekening:		04-03-2025		
Datum wijziging A:		Datum wijziging E:		Fatimastraat 1 4834XT, Breda
Datum wijziging B:		Datum wijziging F:		
Datum wijziging C:		Datum wijziging G:		
Datum wijziging D:		Datum wijziging H:		
Tekenaar: MRV				
Werknummer:		001		Blad: BK 2.b
Layout:		A3		
Schaal:		1:400		



lamp en
huisnummer
links of
rechts van
deur
afhankelijk
positie deur
in wand




Schaal 1:15

Werknummer: -
Layout: A4
Schaal: 1:15

Blad: BK 2.c
Detailnummer:
Voordeur

Datum tekening: 25-02-2025 Datum wijziging B:
Datum wijziging A: Datum wijziging C:


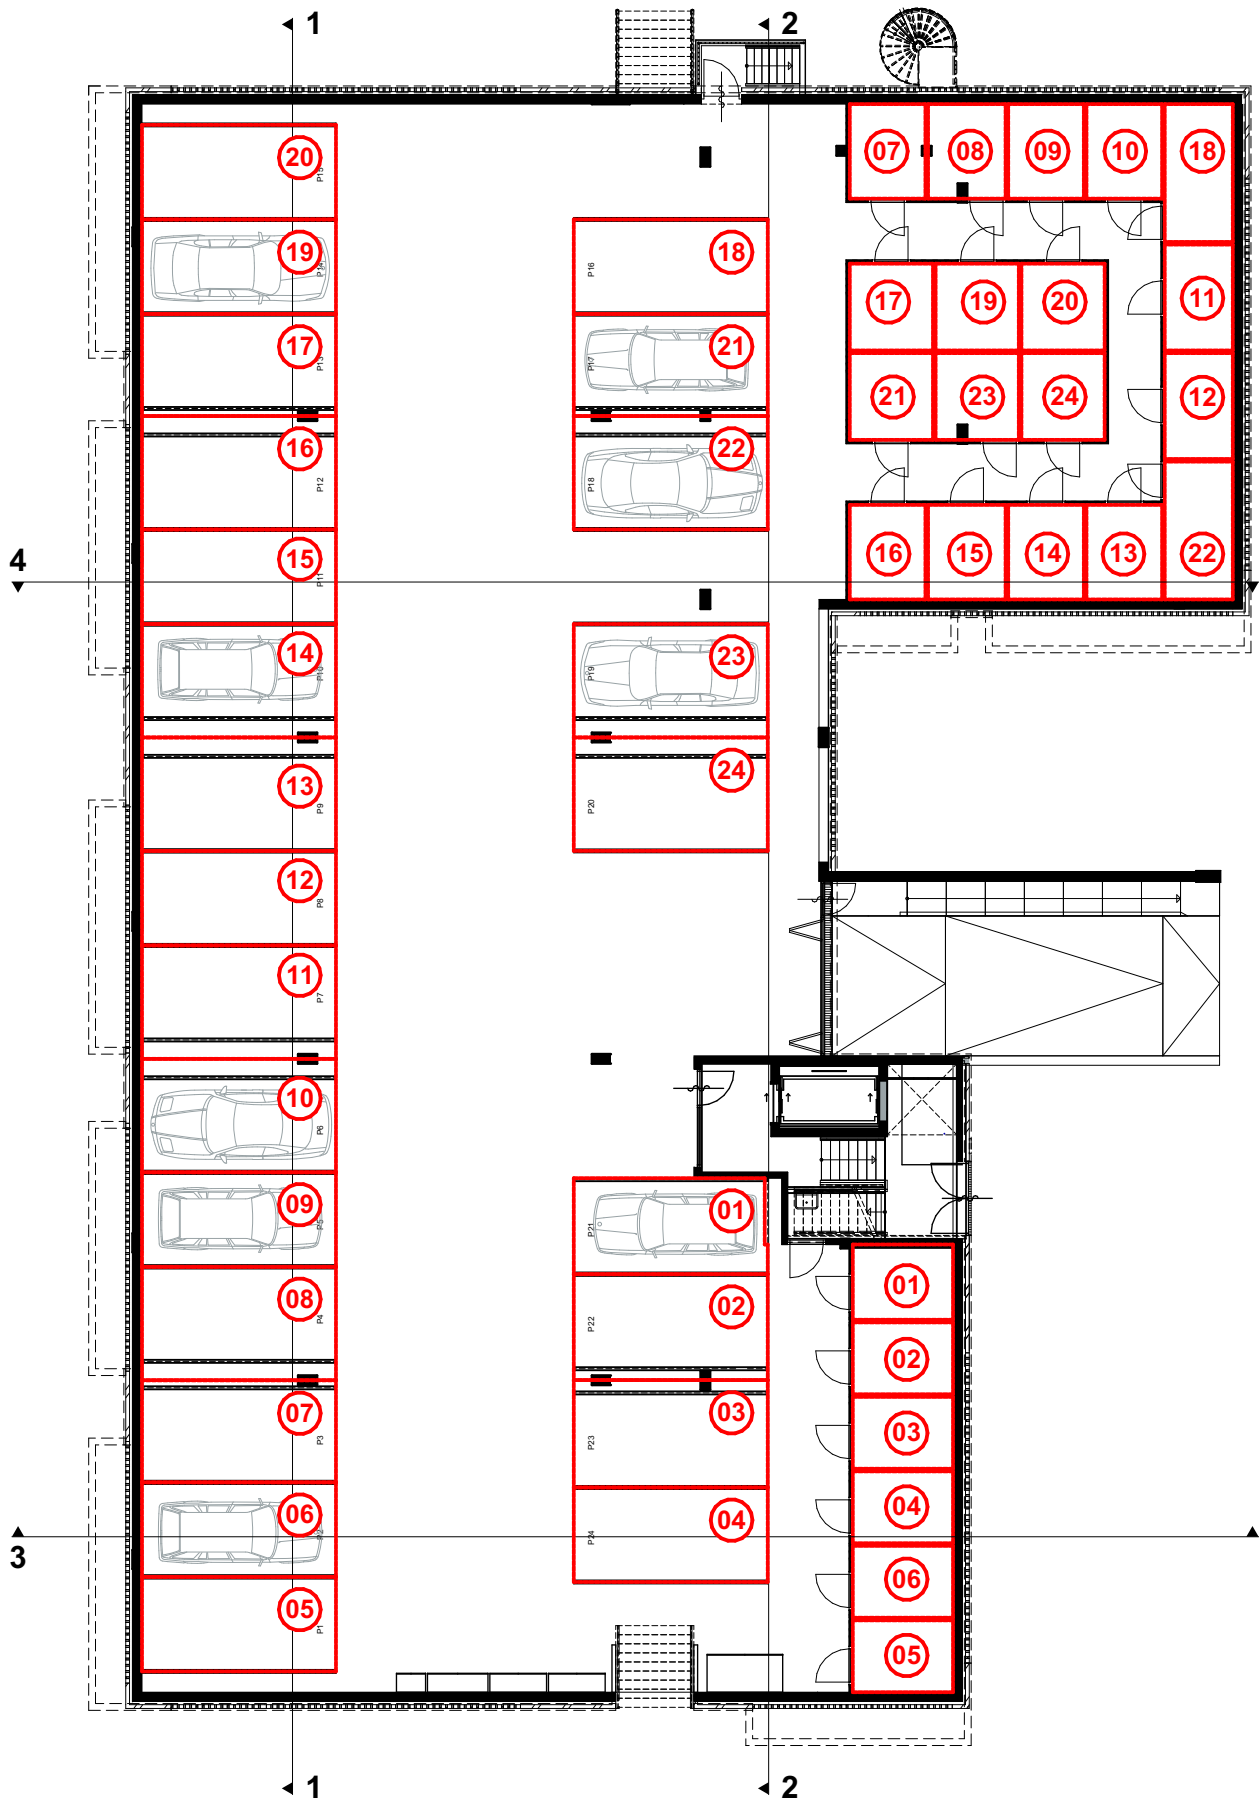


0 10m
 Schaal 1:200

Werknummer: -
 Layout: A4
 Schaal: 1:200




Blad: BK 2.d
 Detailnummer:
Kelder

Datum tekening: 25-02-2025 Datum wijziging B:
 Datum wijziging A: Datum wijziging C:


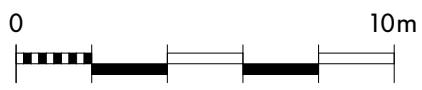
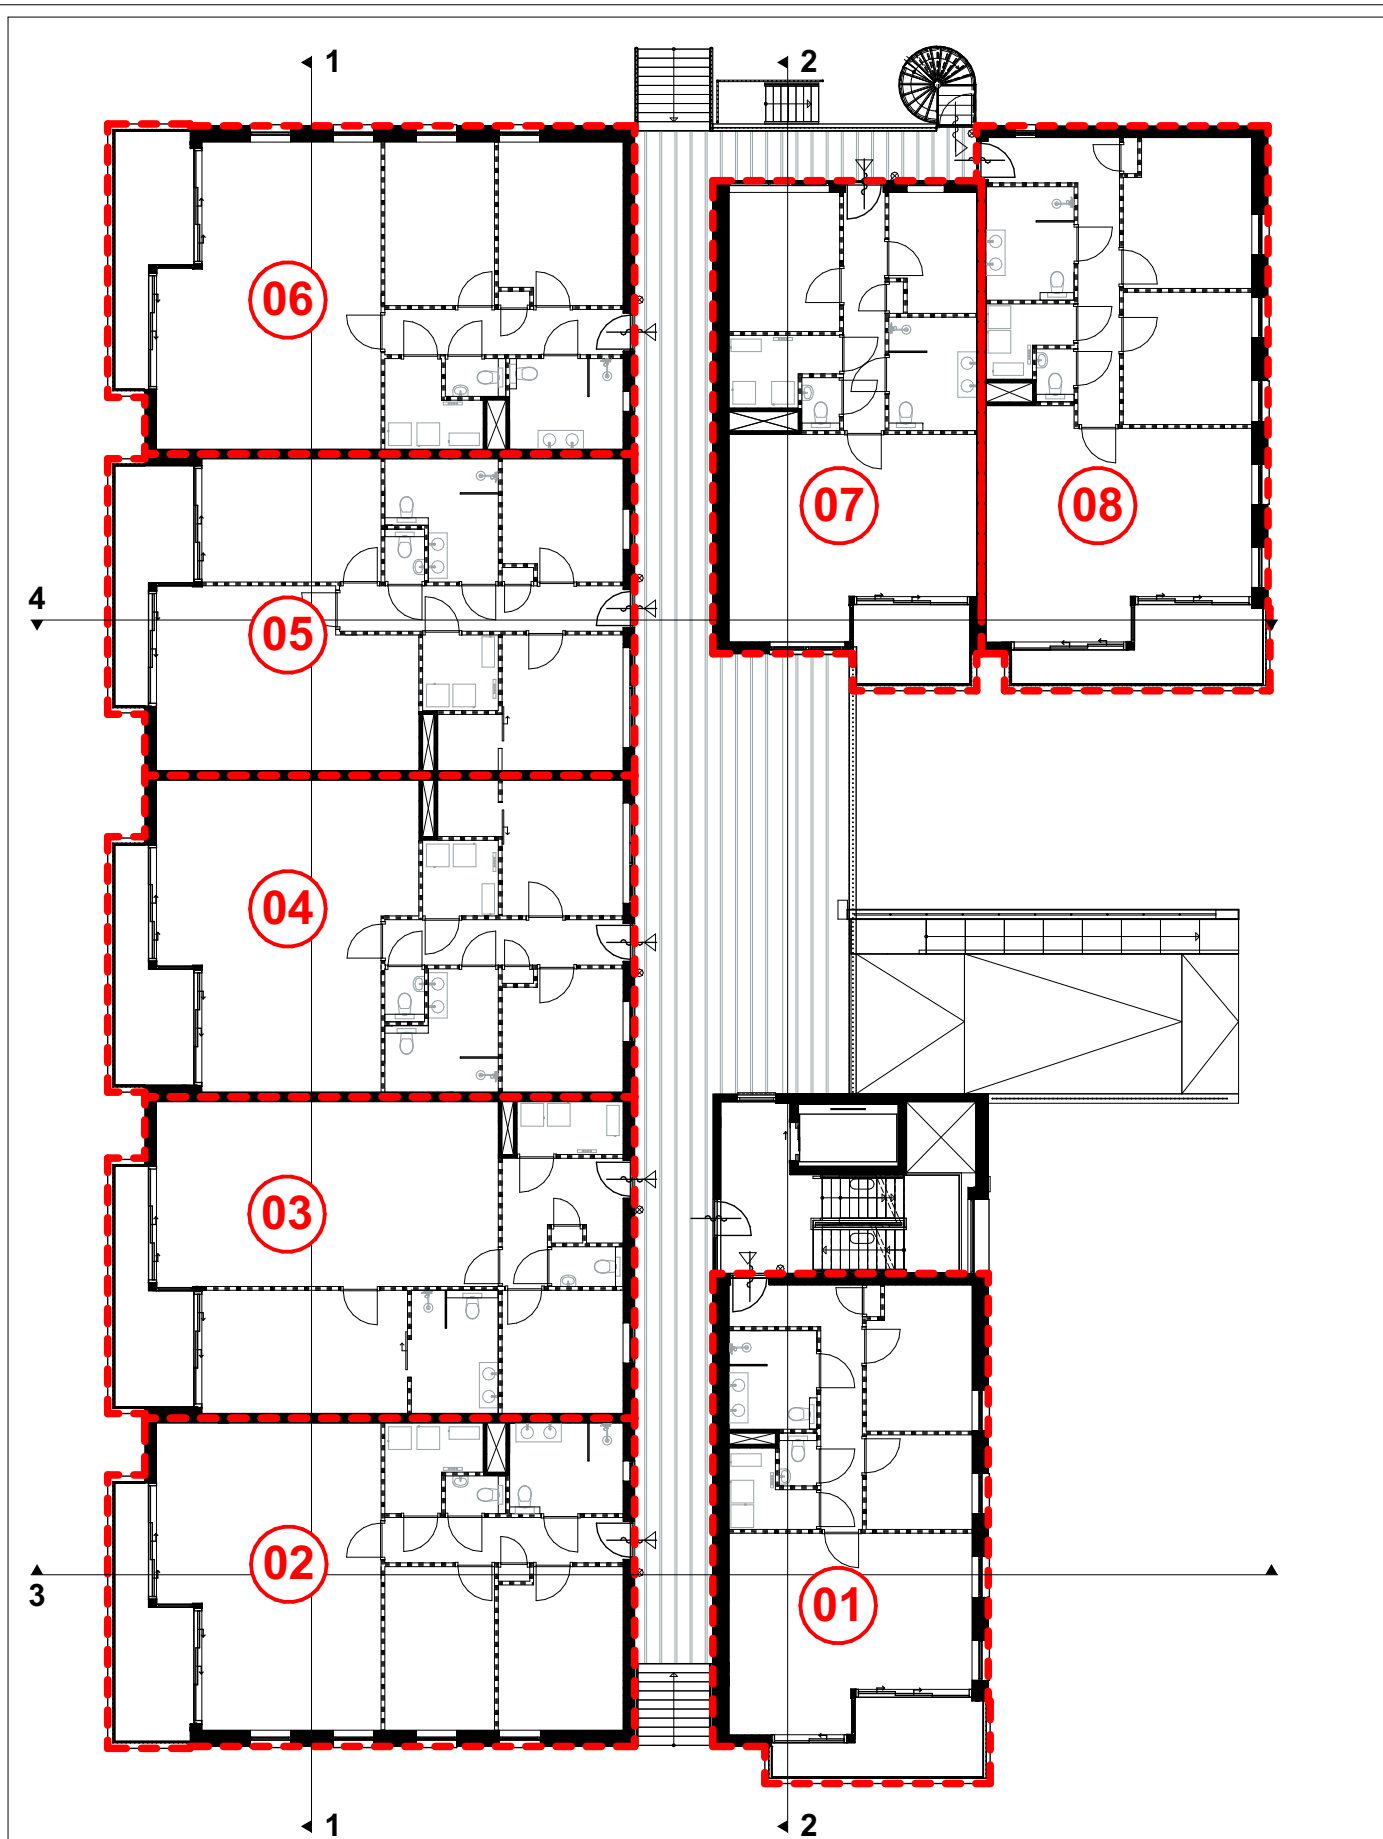


Schaal 1:200

Werknummer: -	Blad: BK 2.e
Layout: A4	Detailnummer:
Schaal: 1:200	Begane grond
Datum tekening: 25-02-2025	Datum wijziging B:
Datum wijziging A:	Datum wijziging C:

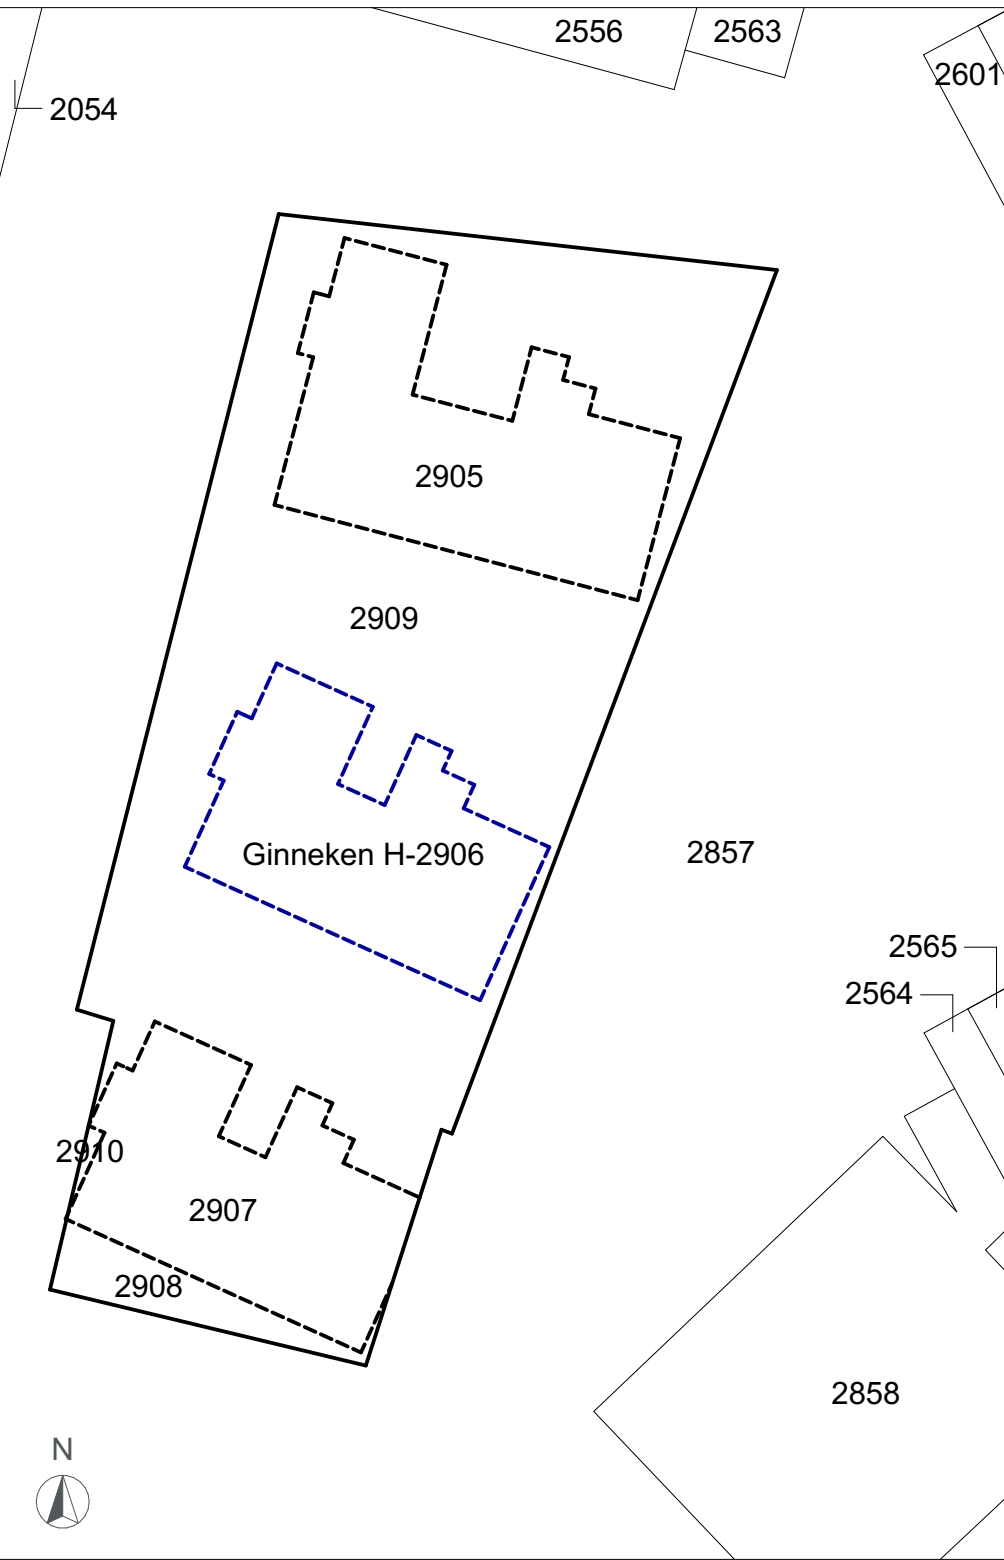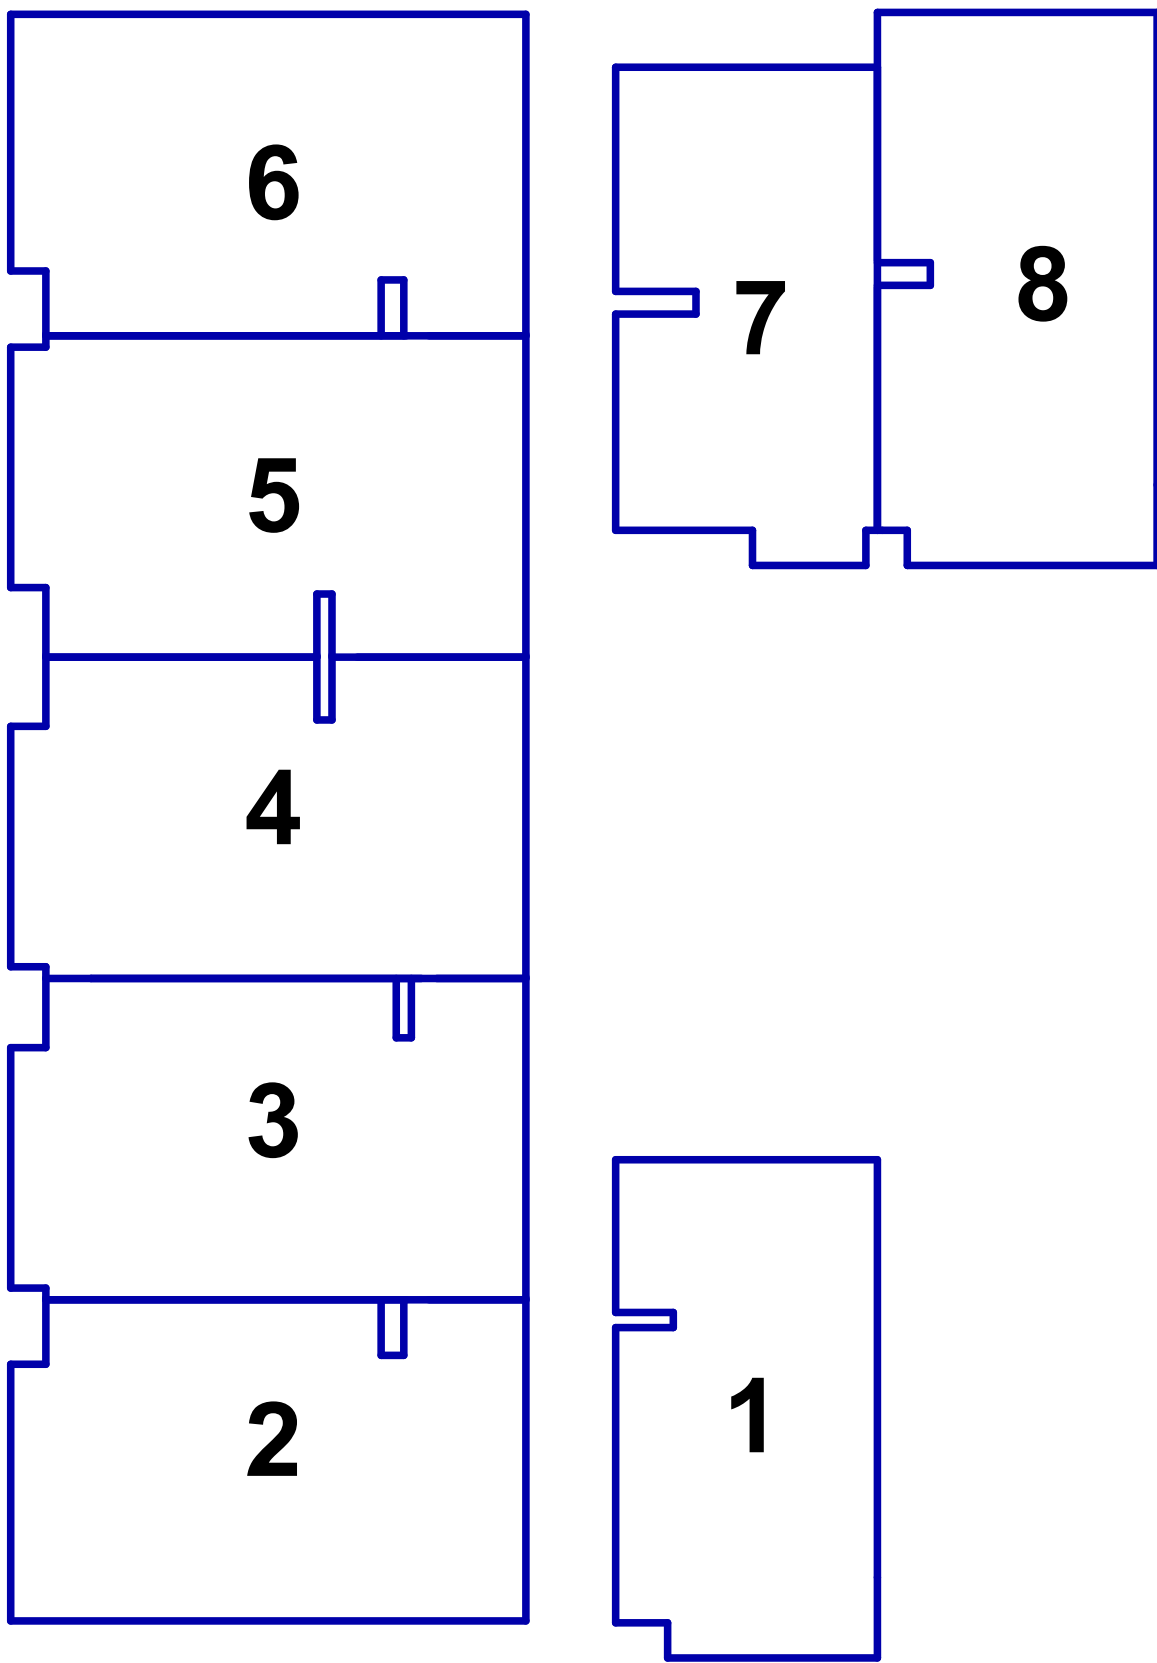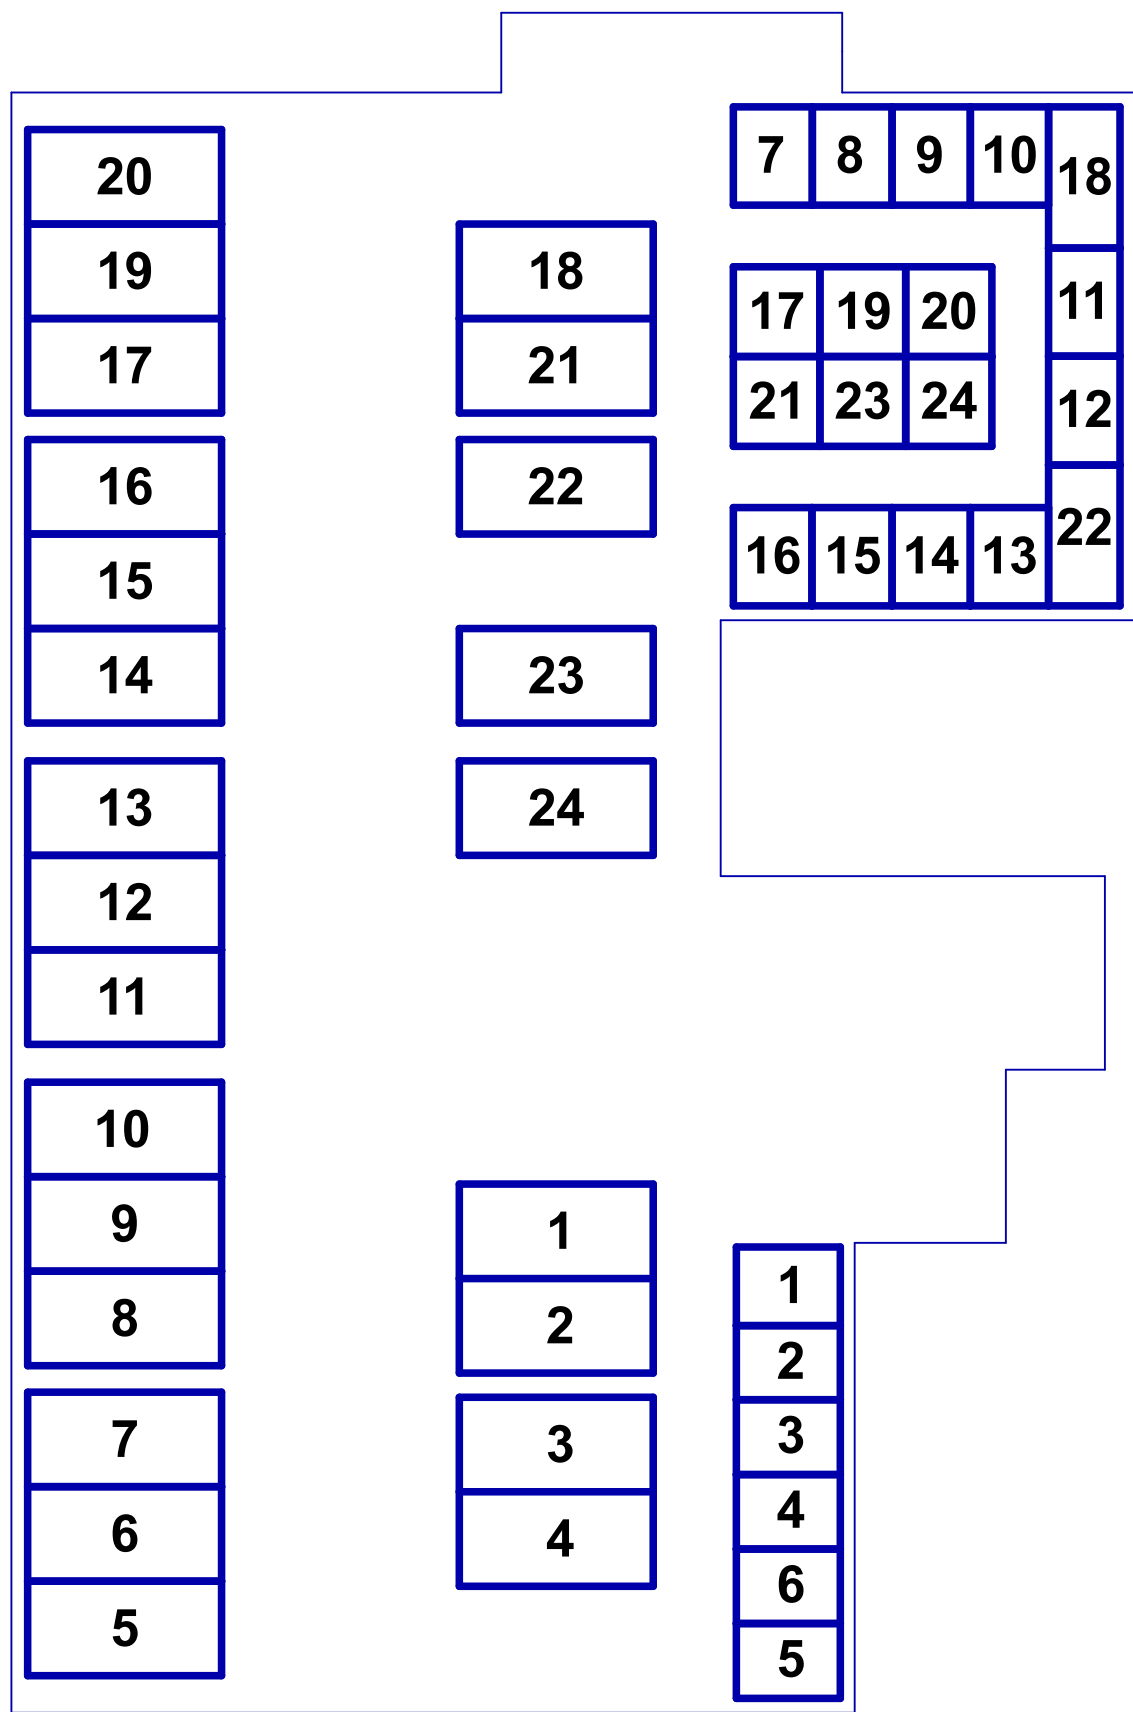

- Oude kadastrale grens
- Voorlopige perceelsgrens
- Voorlopige perceelsgrens Boskamers de Eik
- Omliggende kadastrale grenzen
- Perceelnummers

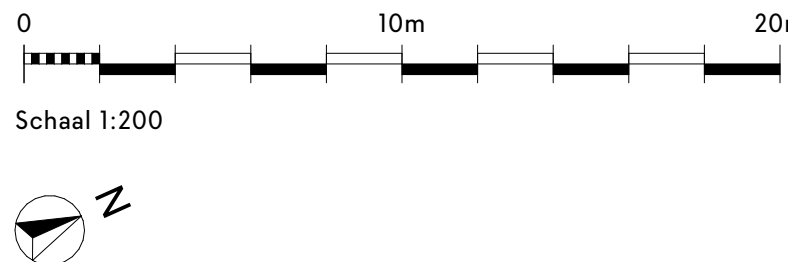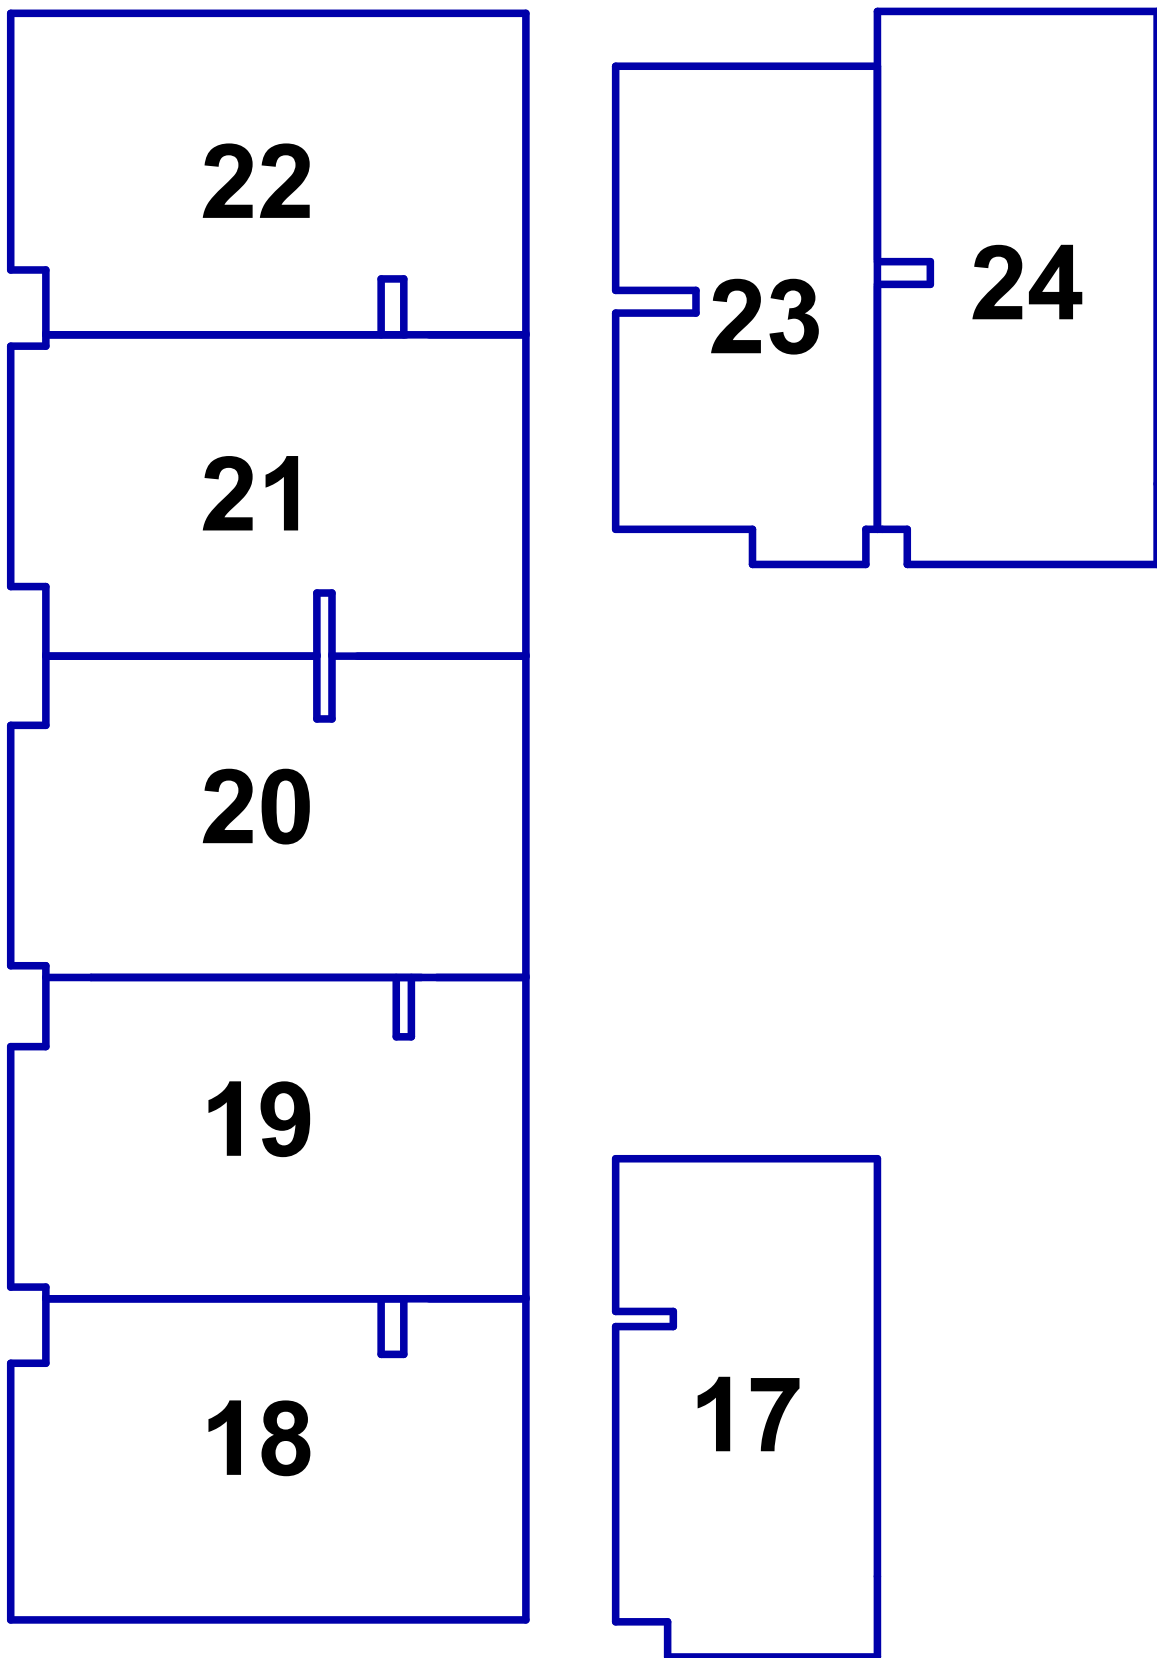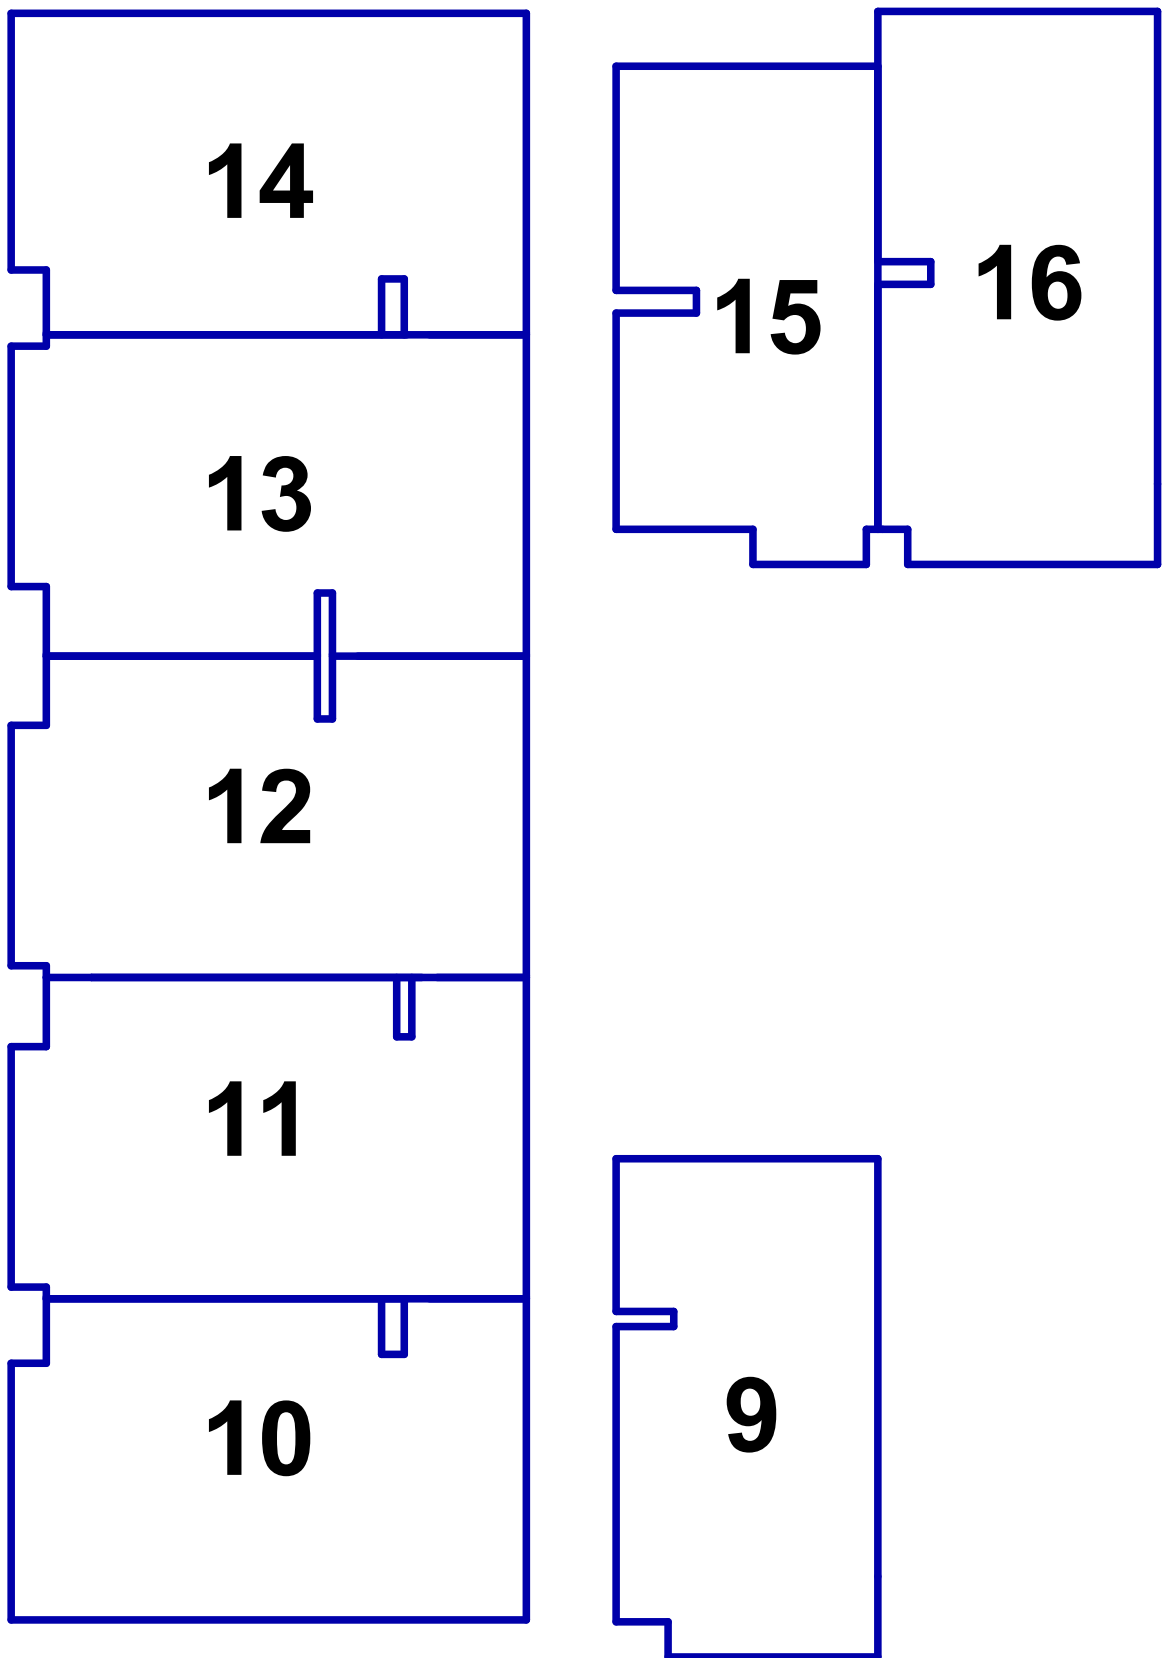

Project	Boskamer	COMPAGNIE	
Opdrachtgever	Landgoed de Klokenberg te Breda		
Adres	Landgoed de Klokenberg te Breda		
Omschrijving	Splitsteking de Eik		
Datum tekening:	25-02-2025	Fatimastraat 1 4834XT, Breda	
Datum wijziging A:	Datum wijziging E:	Werknummer:	001
Datum wijziging B:	Datum wijziging F:	Layout:	AI
Datum wijziging C:	Datum wijziging G:	Schaal:	
Datum wijziging D:	Datum wijziging H:		
Tekenaar:	MRV		



Let op: Berging 16 is op de plattegrond te zien om het principe van de elektra in de berging inzichtelijk te maken. Bergingen wijken in grootte ten opzichte van elkaar af!

Berging wordt aangesloten op de meterkast van de eigen woning.



Schaal 1:20

LEGENDA

- ⌚ Schakelaar
- Y WCD geaard
- ⊗ Lichtpunt

Werknummer: -
Layout: A4
Schaal: 1:20

Blad: BK 2.j
Detailnummer:
elektra berging

Datum tekening: 25-02-2025
Datum wijziging A:

Datum wijziging B:
Datum wijziging C: