

40 

Floor plan of a house with the following rooms and dimensions:

- onb. ruimte: 9,98m²
- slaapkamer: 12,06m²
- entree: 9,00m²
- MK: 0,31m²
- badkamer: 8,13m²
- WC: 1,40m²
- TR: 4,00m²
- slaapkamer 2: 15,88m²
- woonkamer: 28,30m²
- balkon: 9,46m²

Other labels and dimensions include:

- Dimensions: 2.776, 484, 200, 3.190, 2.266, 934, 1.850, 1.760, 1.500, 1.150, 1.300, 3.260, 1.200, 900, 3.105, 3.290, 4.740, 2.200, 1.600, 1.800, 2.000, 2.000, 7.500, 4.490, 900, 3.290.
- Room labels: wtw, vvv, wm, dr, wp, MG OV, vvw, kk, ind, c, d, e, s/e, screens.
- Other labels: A, B, C, D, E, VA, VB, VC, VD, VE, VF, VG, VH, VI, VJ, VK, VL, VM, VN, VO, VP, VQ, VR, VS, VT, VU, VV, VW, VX, VY, VZ, AA, AB, AC, UY, UZ, VA, WY, WZ, XA, ZZ.

Bouwnummer:	16
Woning:	92m ²
Balkon:	9m ²
Berging:	5m ²



♂	Schakelaar	♀	Dubbele geaard WCD
♂	Hotelschakelaar	♀	WCD koelkast
♀	Loze leiding	♀	WCD oven
⊙	Plafond centraaldoos (lichtpunt)	♀	Perilex WCD inductiekookplaat
♀	Data aansluiting	♀	Dubbele WCD wasmachine
⚡	Wandlamp		/droger
⊞	Naregeling (⊞ hoofdthermostaat in woonkamer)	♀	Vaatwasser
⊞	Intercom	⊞	Warmte Terug Win installatie
□	Warmtepomp	—	Verdeler Vloerverwarming
□	Positie Wasmachine/droger	■	Sanitaire ruimte
♀	WCD geaard op aparte groep	—	Lichte scheidingwand
		—	Schacht, kolom, scheidingwand naar buiten
			/ gang / naast gelegen appartement

A diagram of a 5m track. The track is divided into segments of 1m (white) and 0.5m (black). The segments are labeled 0, 2,5m, and 5m. The track starts at 0 and ends at 5m. The segments are: 0-1m (white), 1-1.5m (black), 1.5-2m (white), 2-2.5m (black), 2.5-3m (white), 3-3.5m (black), 3.5-4m (white), 4-4.5m (black), 4.5-5m (white).


Werknummer:	-	Blad: BK 3/16
Layout:	A4	Detailnummer:
Schaal:	1:75	Appartement 16

Datum tekening: 29-08-2025 Datum wijziging B:
Datum wijziging A: Datum wijziging C:


* Ventielen toe- en afvoer: Positie en aantallen nader te bepalen door installateur

COMPAGNIE
VASTGOEDONTWIKKELING


Gallerij noord

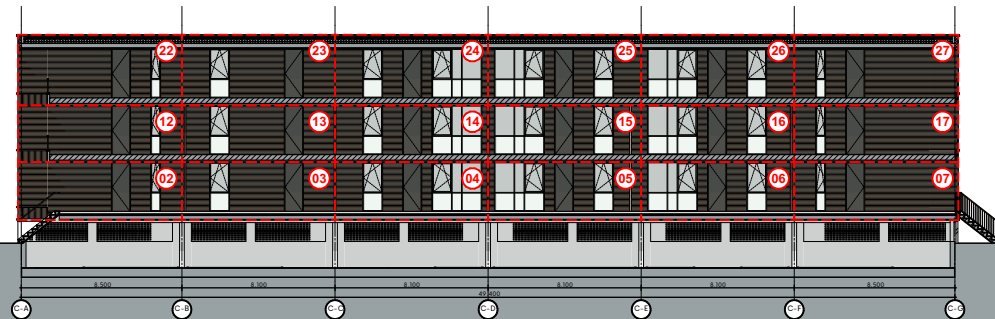

Noordgevel

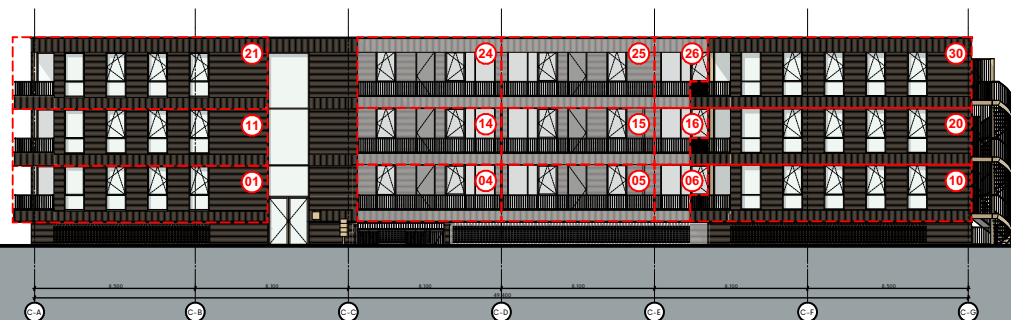


Zuidgevel

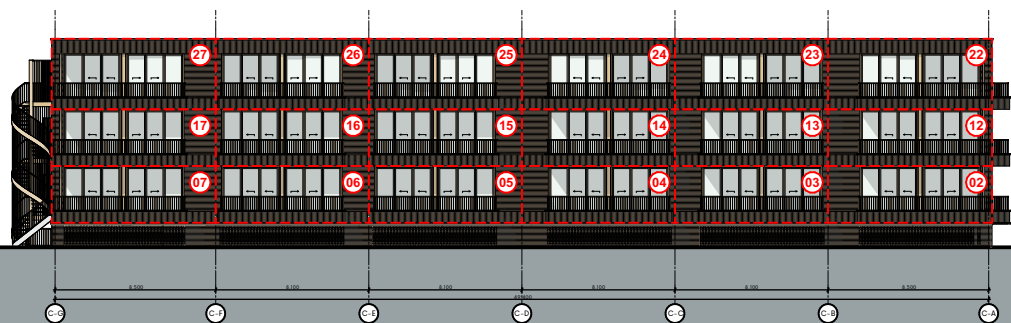


Schaal

SCHAAL

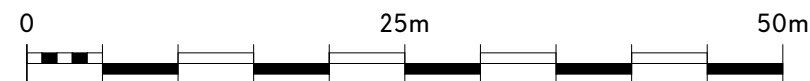


Scale 1:400


Tussengevel west

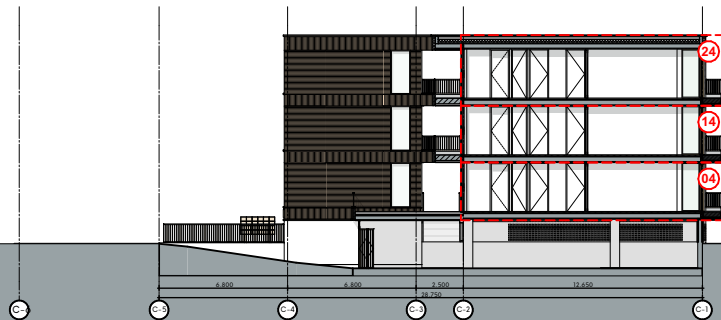


Tussengevel oost

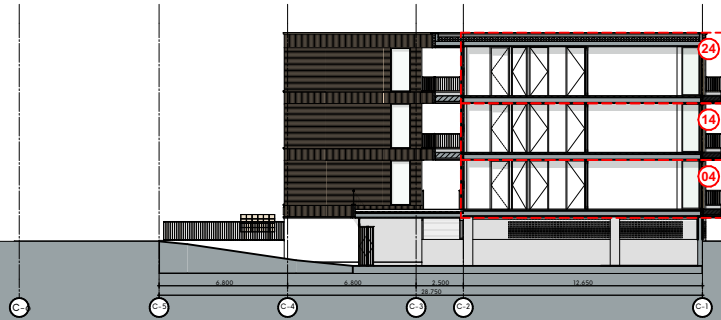

Oostgevel

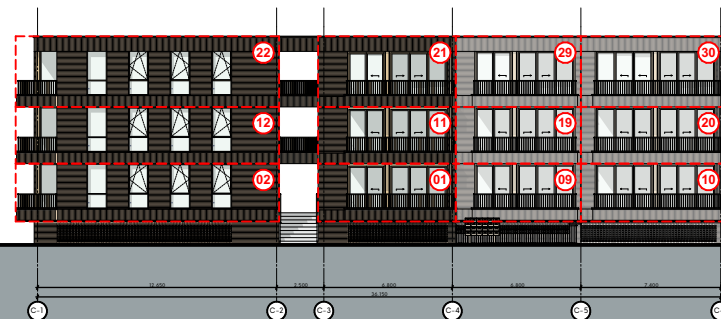

Westgevel

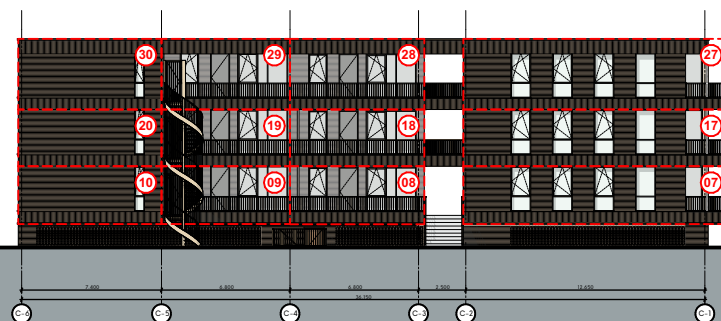

Project De Boskamers
Opdrachtgever -
Adres Landgoed de Klokkenberg te Breda

Omschrijving
Gevelaanzichten

Datum tekening: 25-08-2025

Datum wijziging A:	Datum wijziging E:
Datum wijziging B:	Datum wijziging F:
Datum wijziging C:	Datum wijziging G:
Datum wijziging D:	Datum wijziging H:
Tekenaar: MRV	

Fatimastraat 1
4834XT, Breda

Werknummer: 001
Layout: A3
Schaal: 1:400

COM
PAG
NIE


Blad:

BK 3.a


Doorsnede C-A | schaal 1:400




Doorsnede C-C | schaal 1:400

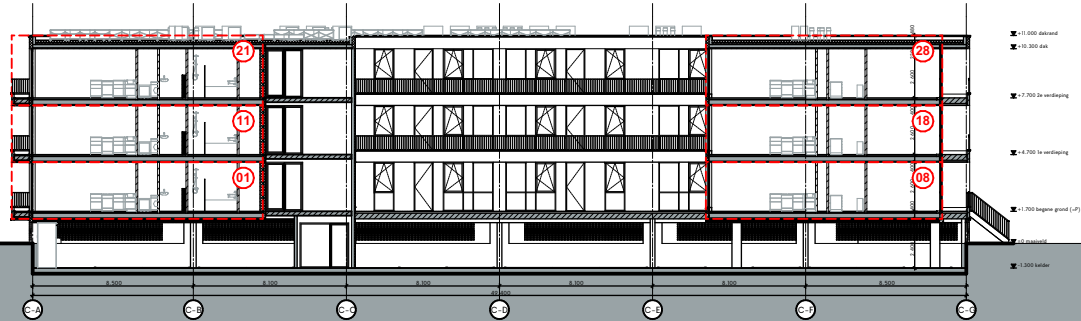

Doorsnede C-B | schaal 1:400

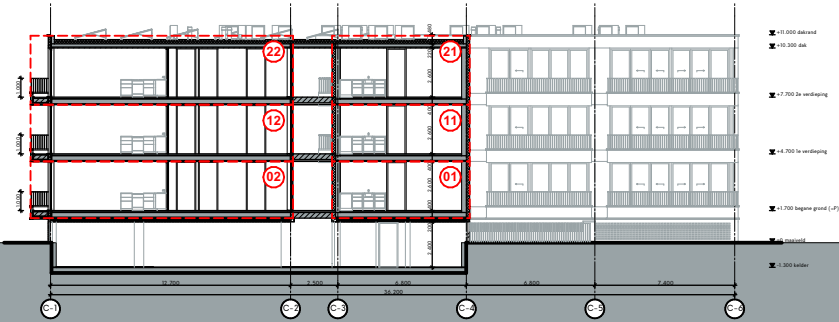

Doorsnede C-D | schaal 1:400

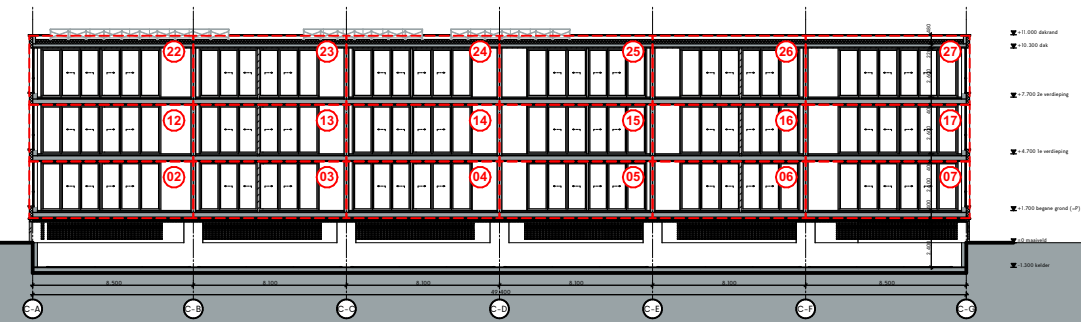

Schaal

SCHAAL



Scale 1:400

Project De Boskamers
Opdrachtgever -
Adres Landgoed de Klokkenberg te Breda

Omschrijving
Doorsneden

Datum tekening: 13-08-2025

Datum wijziging A:	Datum wijziging E:
Datum wijziging B:	Datum wijziging F:
Datum wijziging C:	Datum wijziging G:
Datum wijziging D:	Datum wijziging H:
Tekenaar: MRV	

Fatimastraat 1
4834XT, Breda


Werknummer: 001
Layout: A3
Schaal: 1:400

COM
PAG
NIE

Blad:
BK 3.b



lamp en
huisnummer
links of
rechts van
deur
afhankelijk
positie deur
in wand

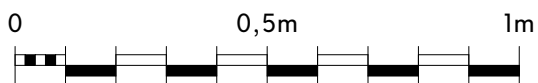

Schaal 1:15

Werknummer: -
Layout: A4
Schaal: 1:15

Blad: BK 3.c
Detailnummer:
Voordeur

Datum tekening: 13-08-2025
Datum wijziging A:

Datum wijziging B:
Datum wijziging C:




Schaal 1:250

Werknummer: -
Layout: A4
Schaal: 1:250

Blad: BK 3.d
Detailnummer:
Kelder

Datum tekening: 14-08-2025
Datum wijziging A:

Datum wijziging B:
Datum wijziging C:






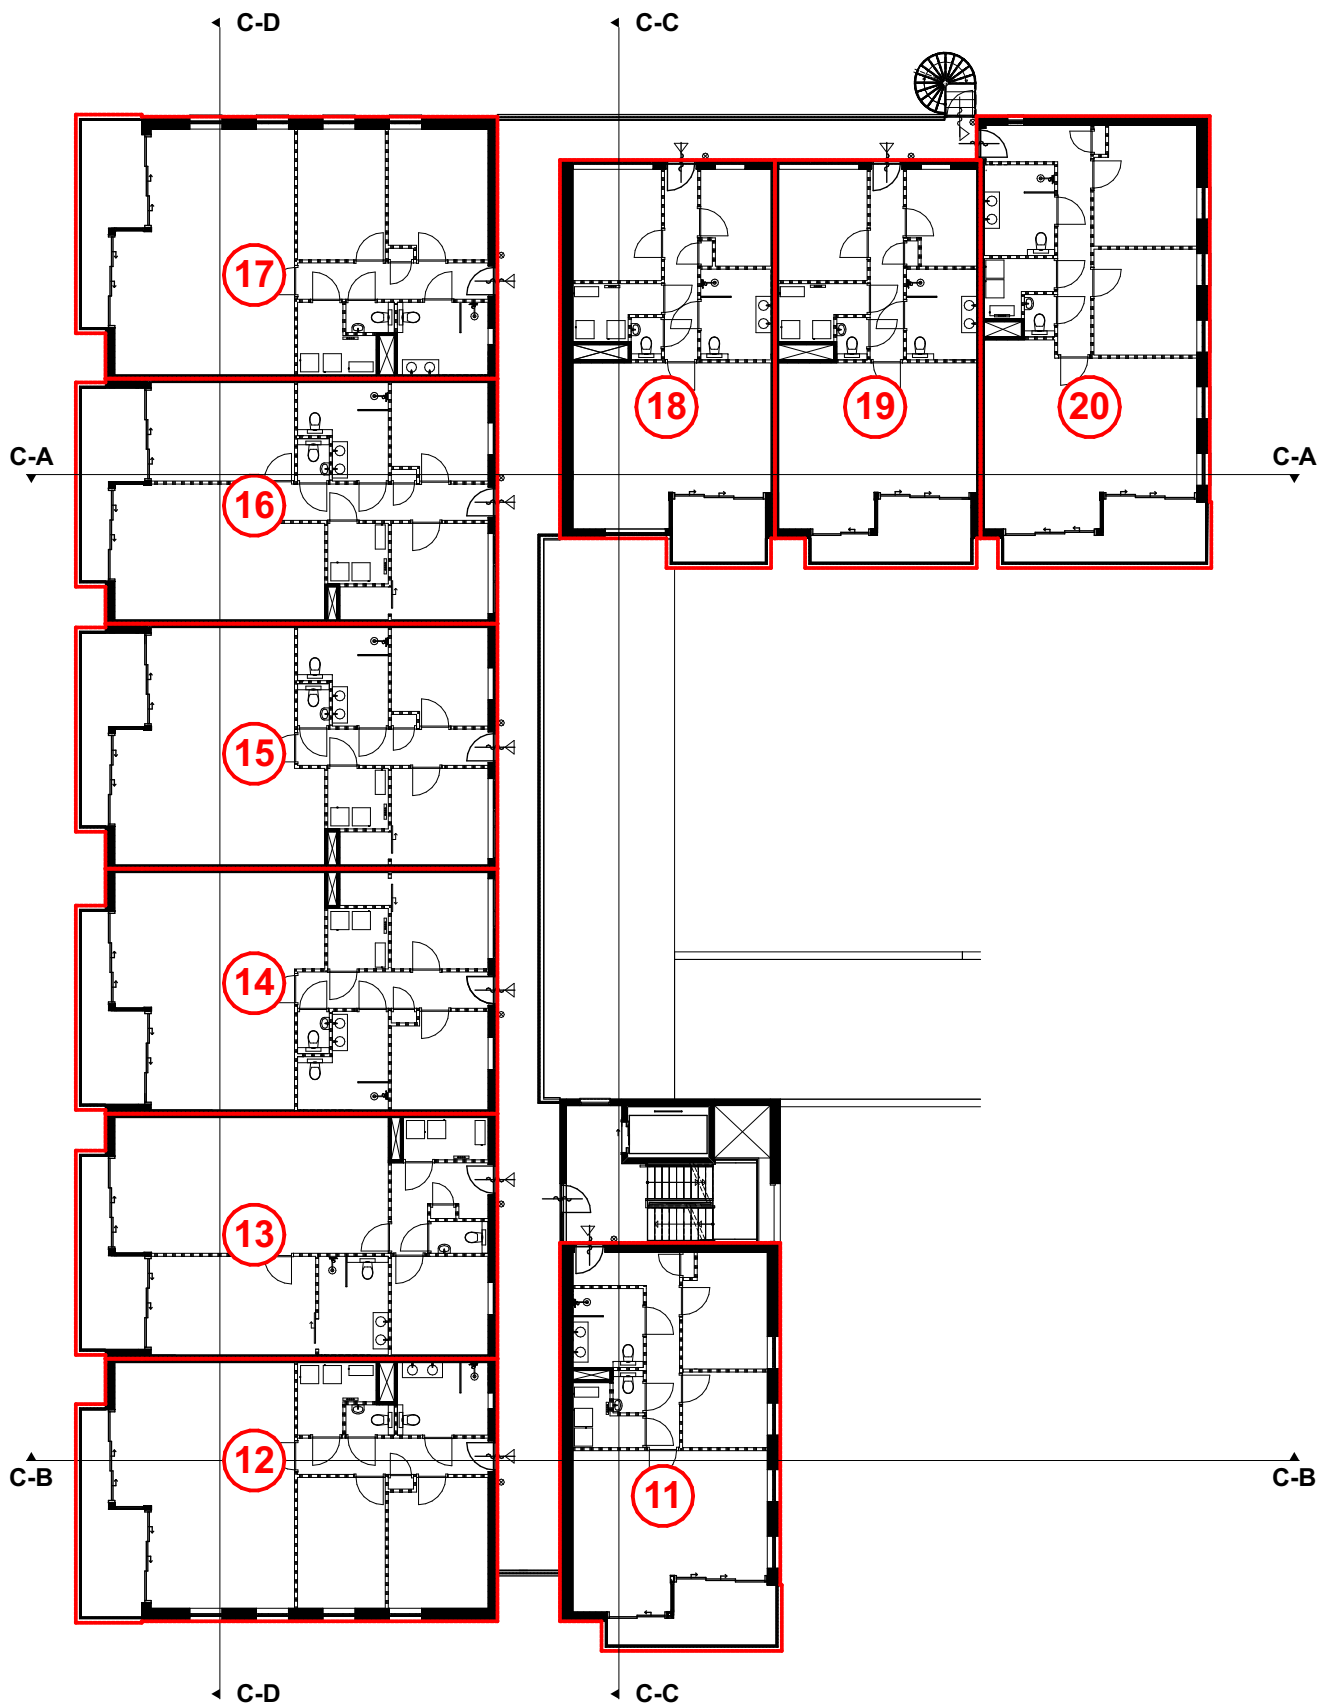



Schaal 1:250

Werknummer: -
Layout: A4
Schaal: 1:250

Blad: BK 3.f
Detailnummer:
Eerste verdieping

Datum tekening: 29-08-2025 Datum wijziging B:
Datum wijziging A: Datum wijziging C:

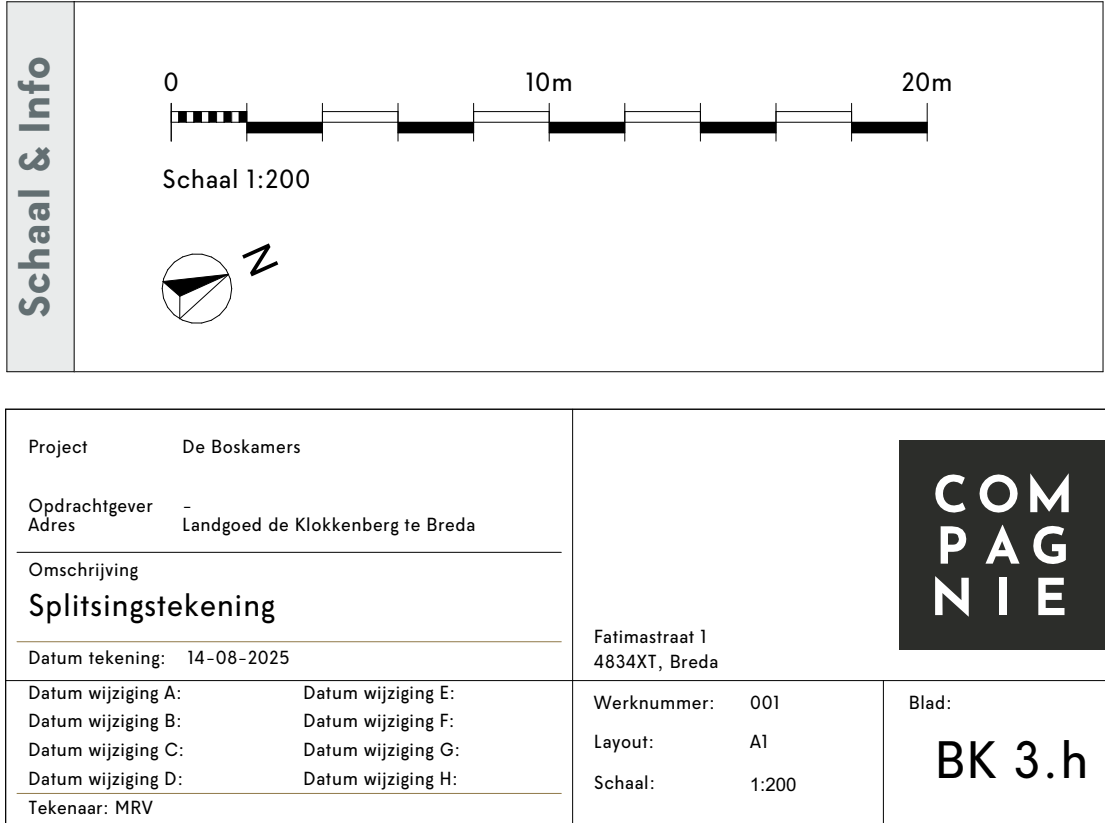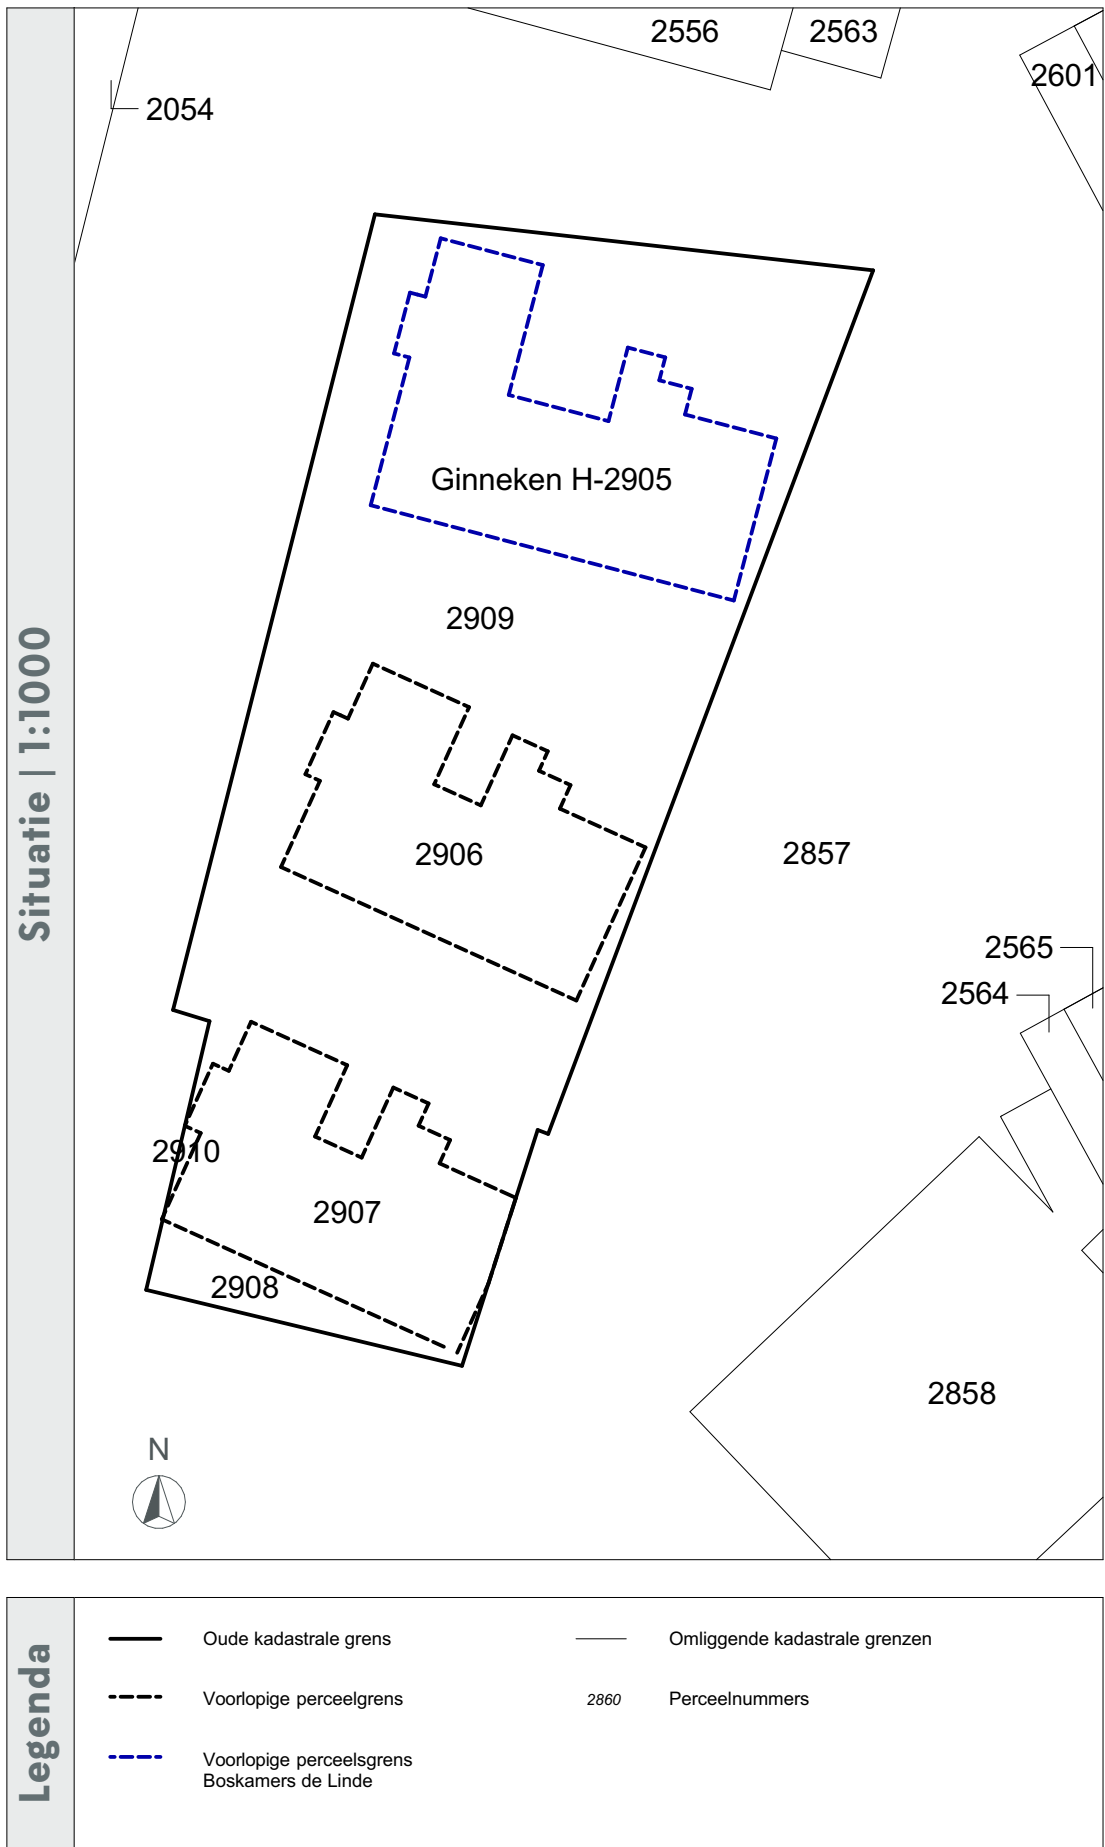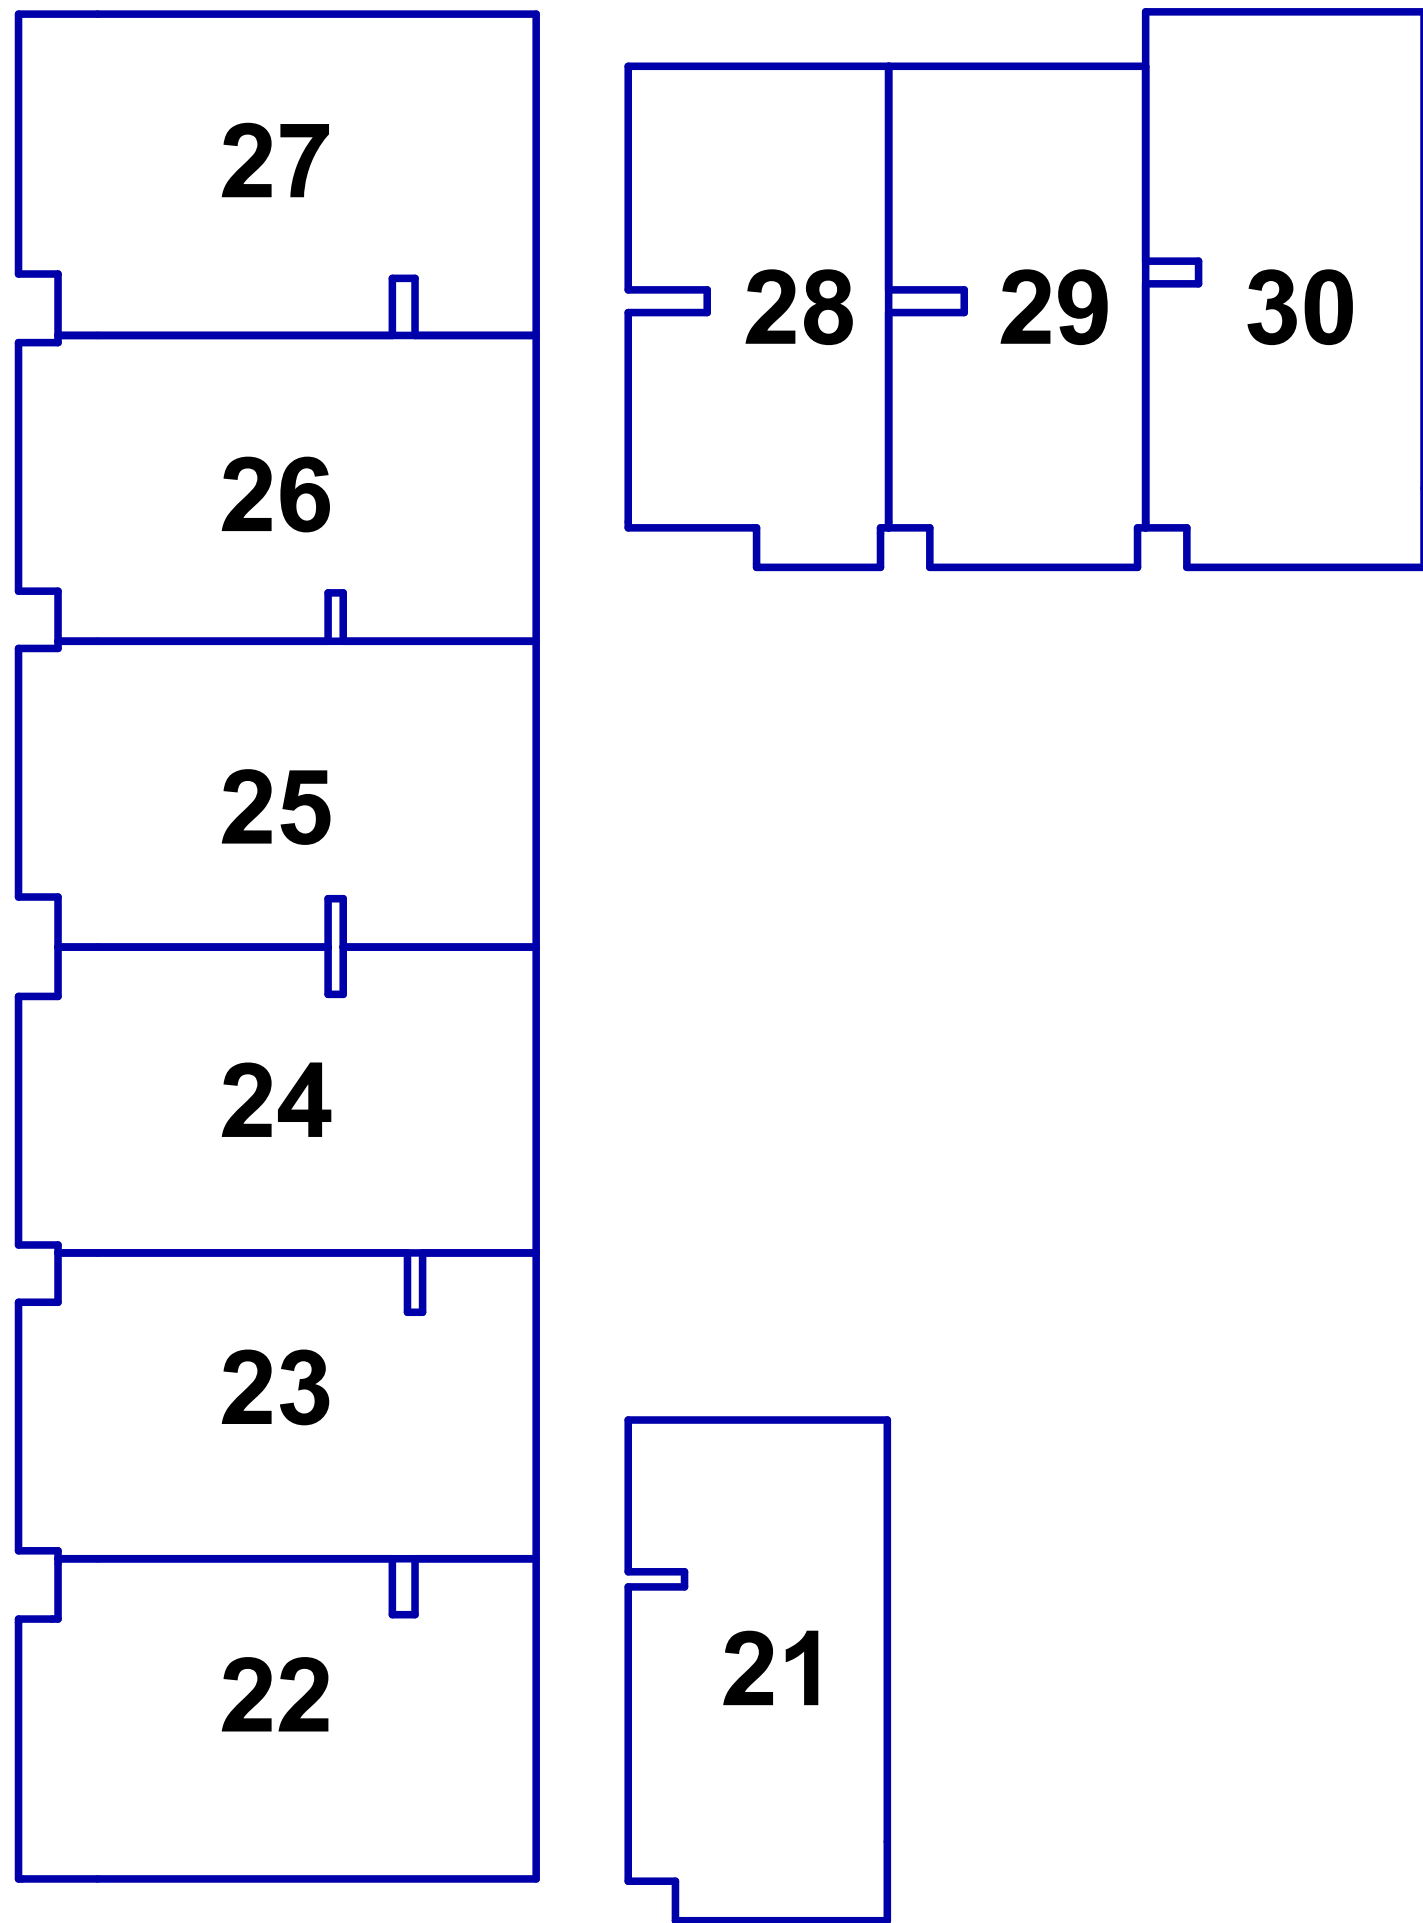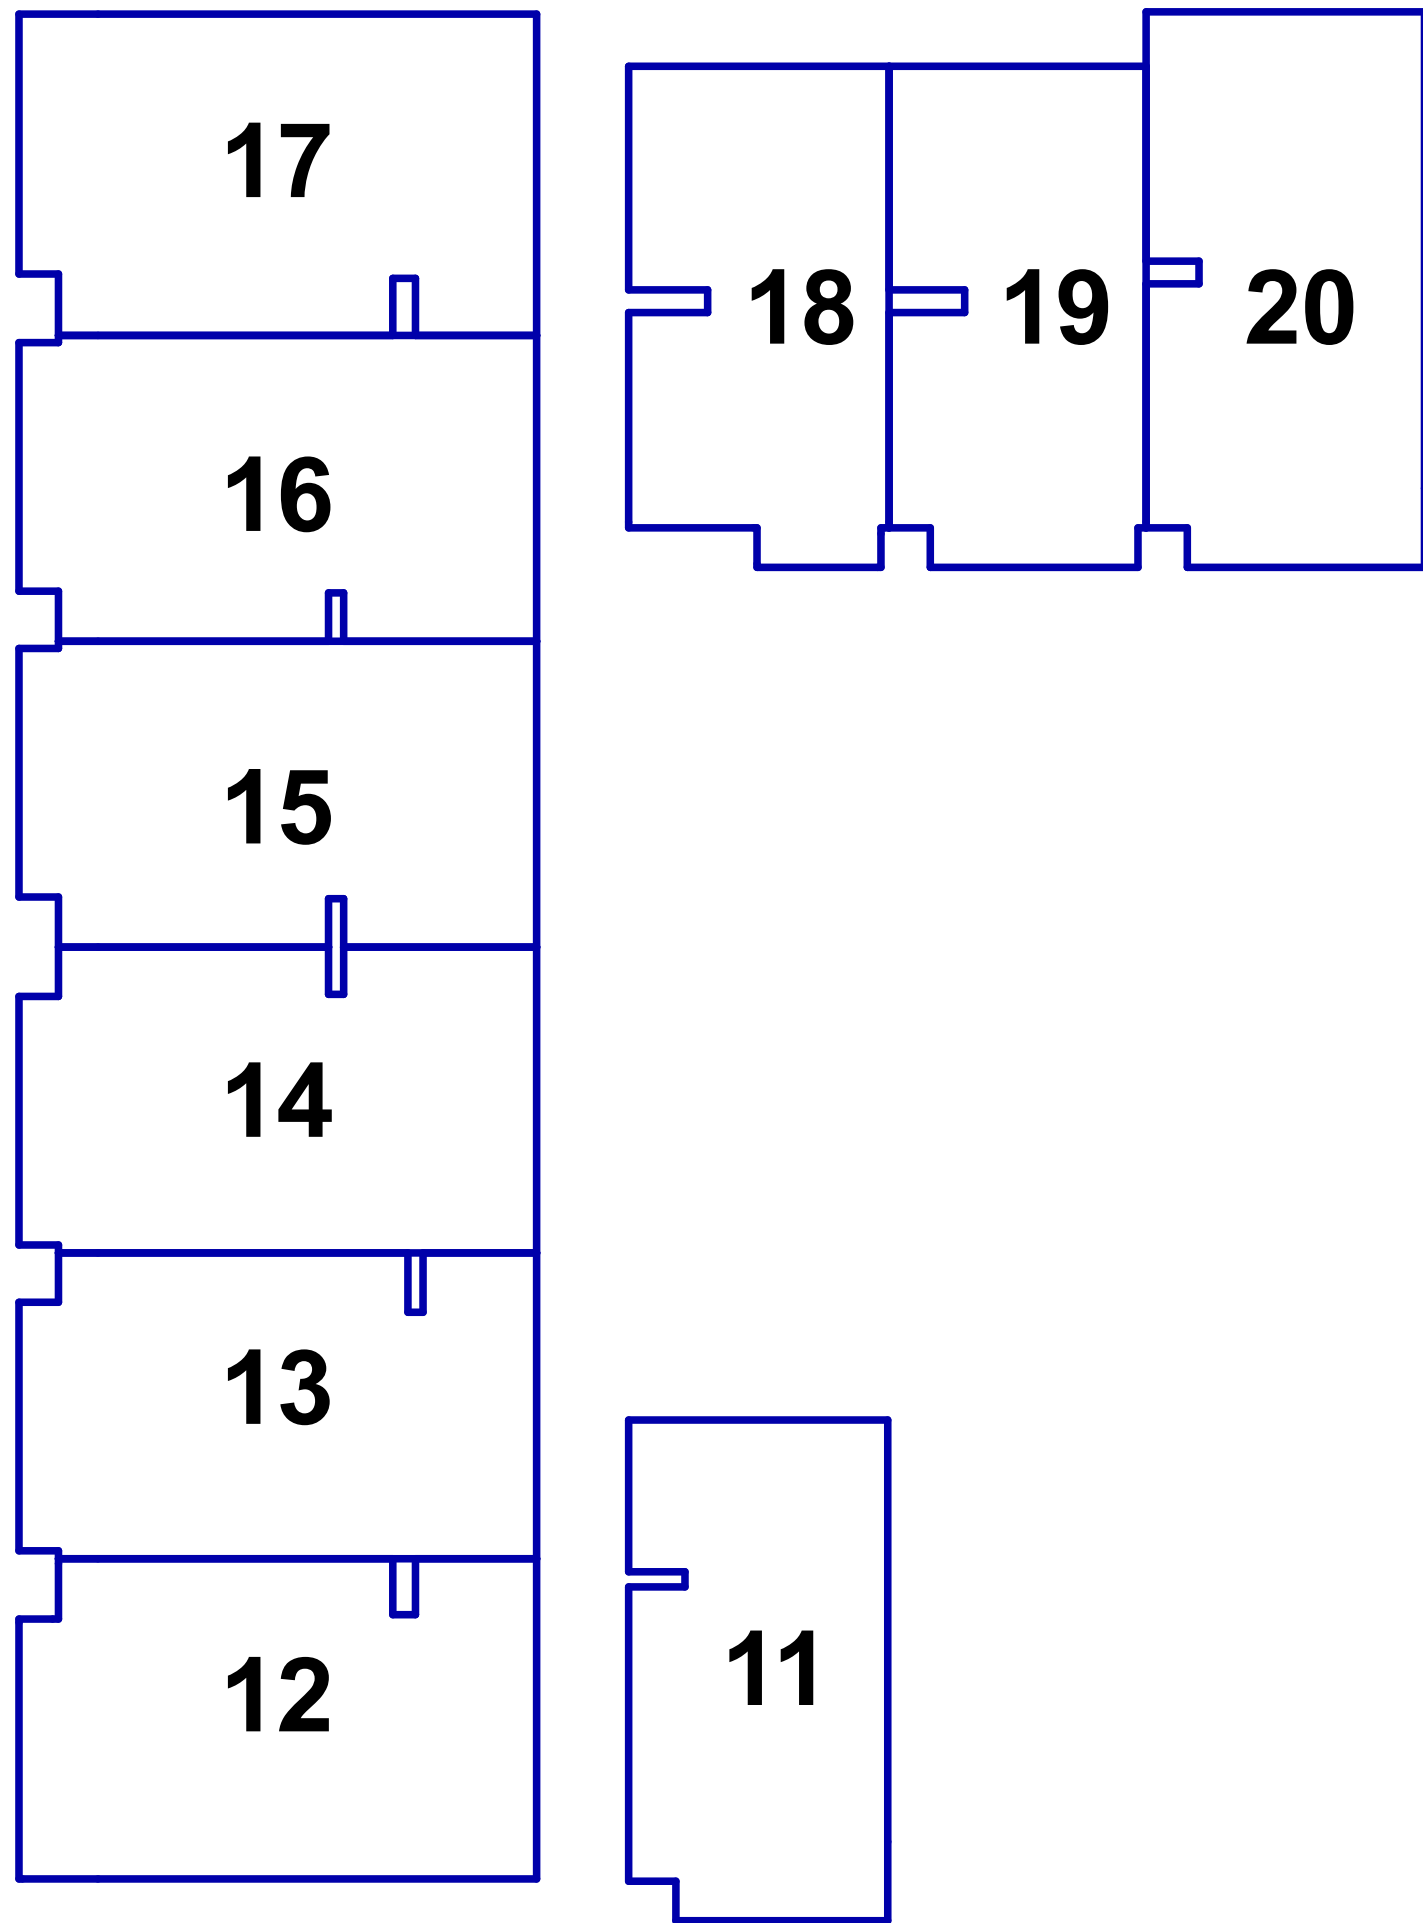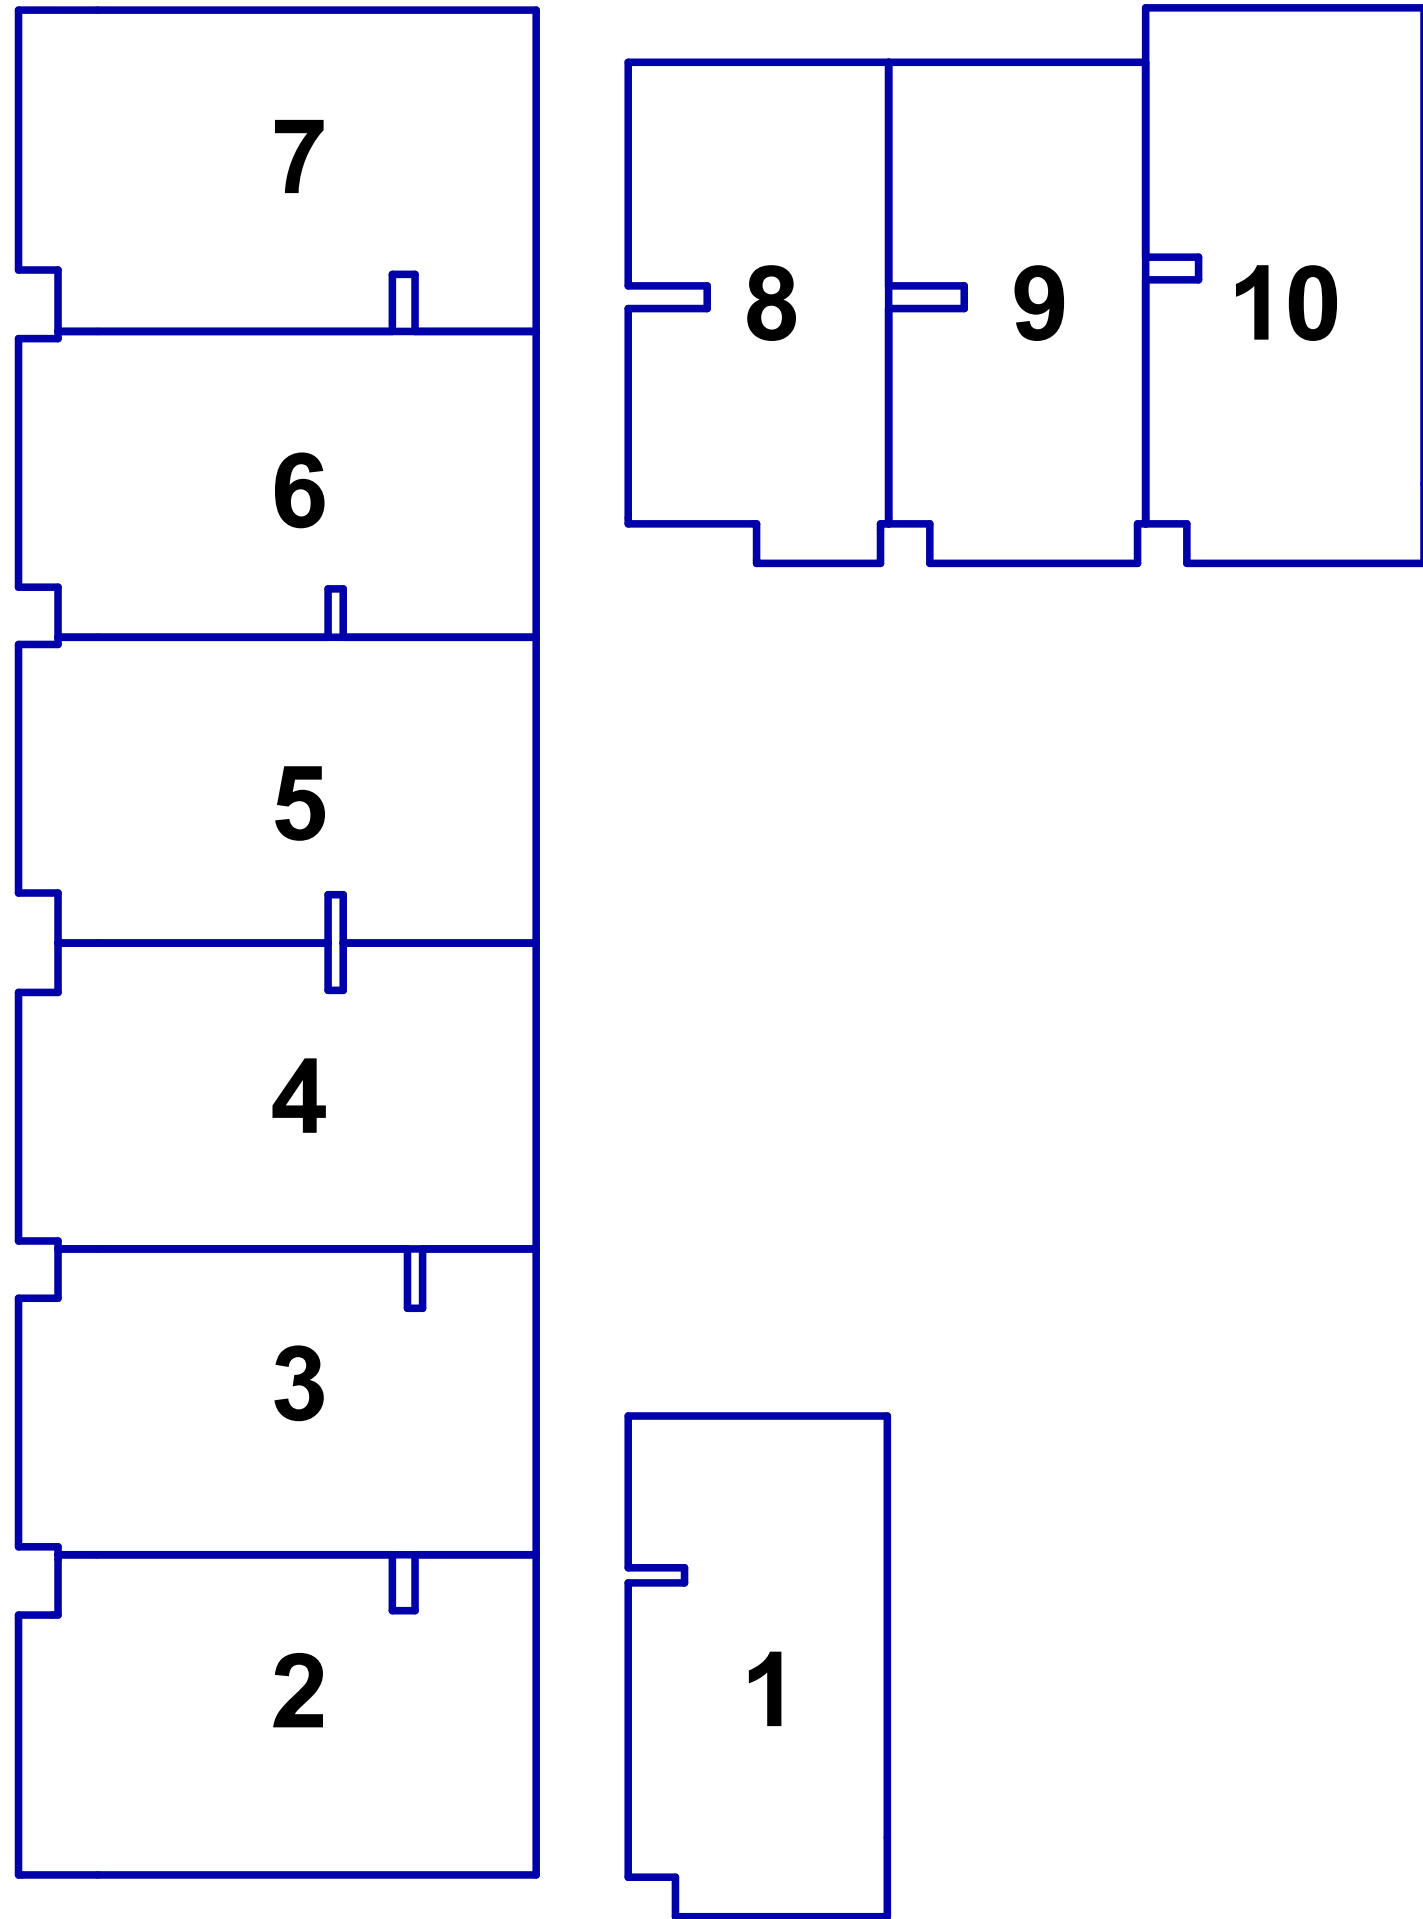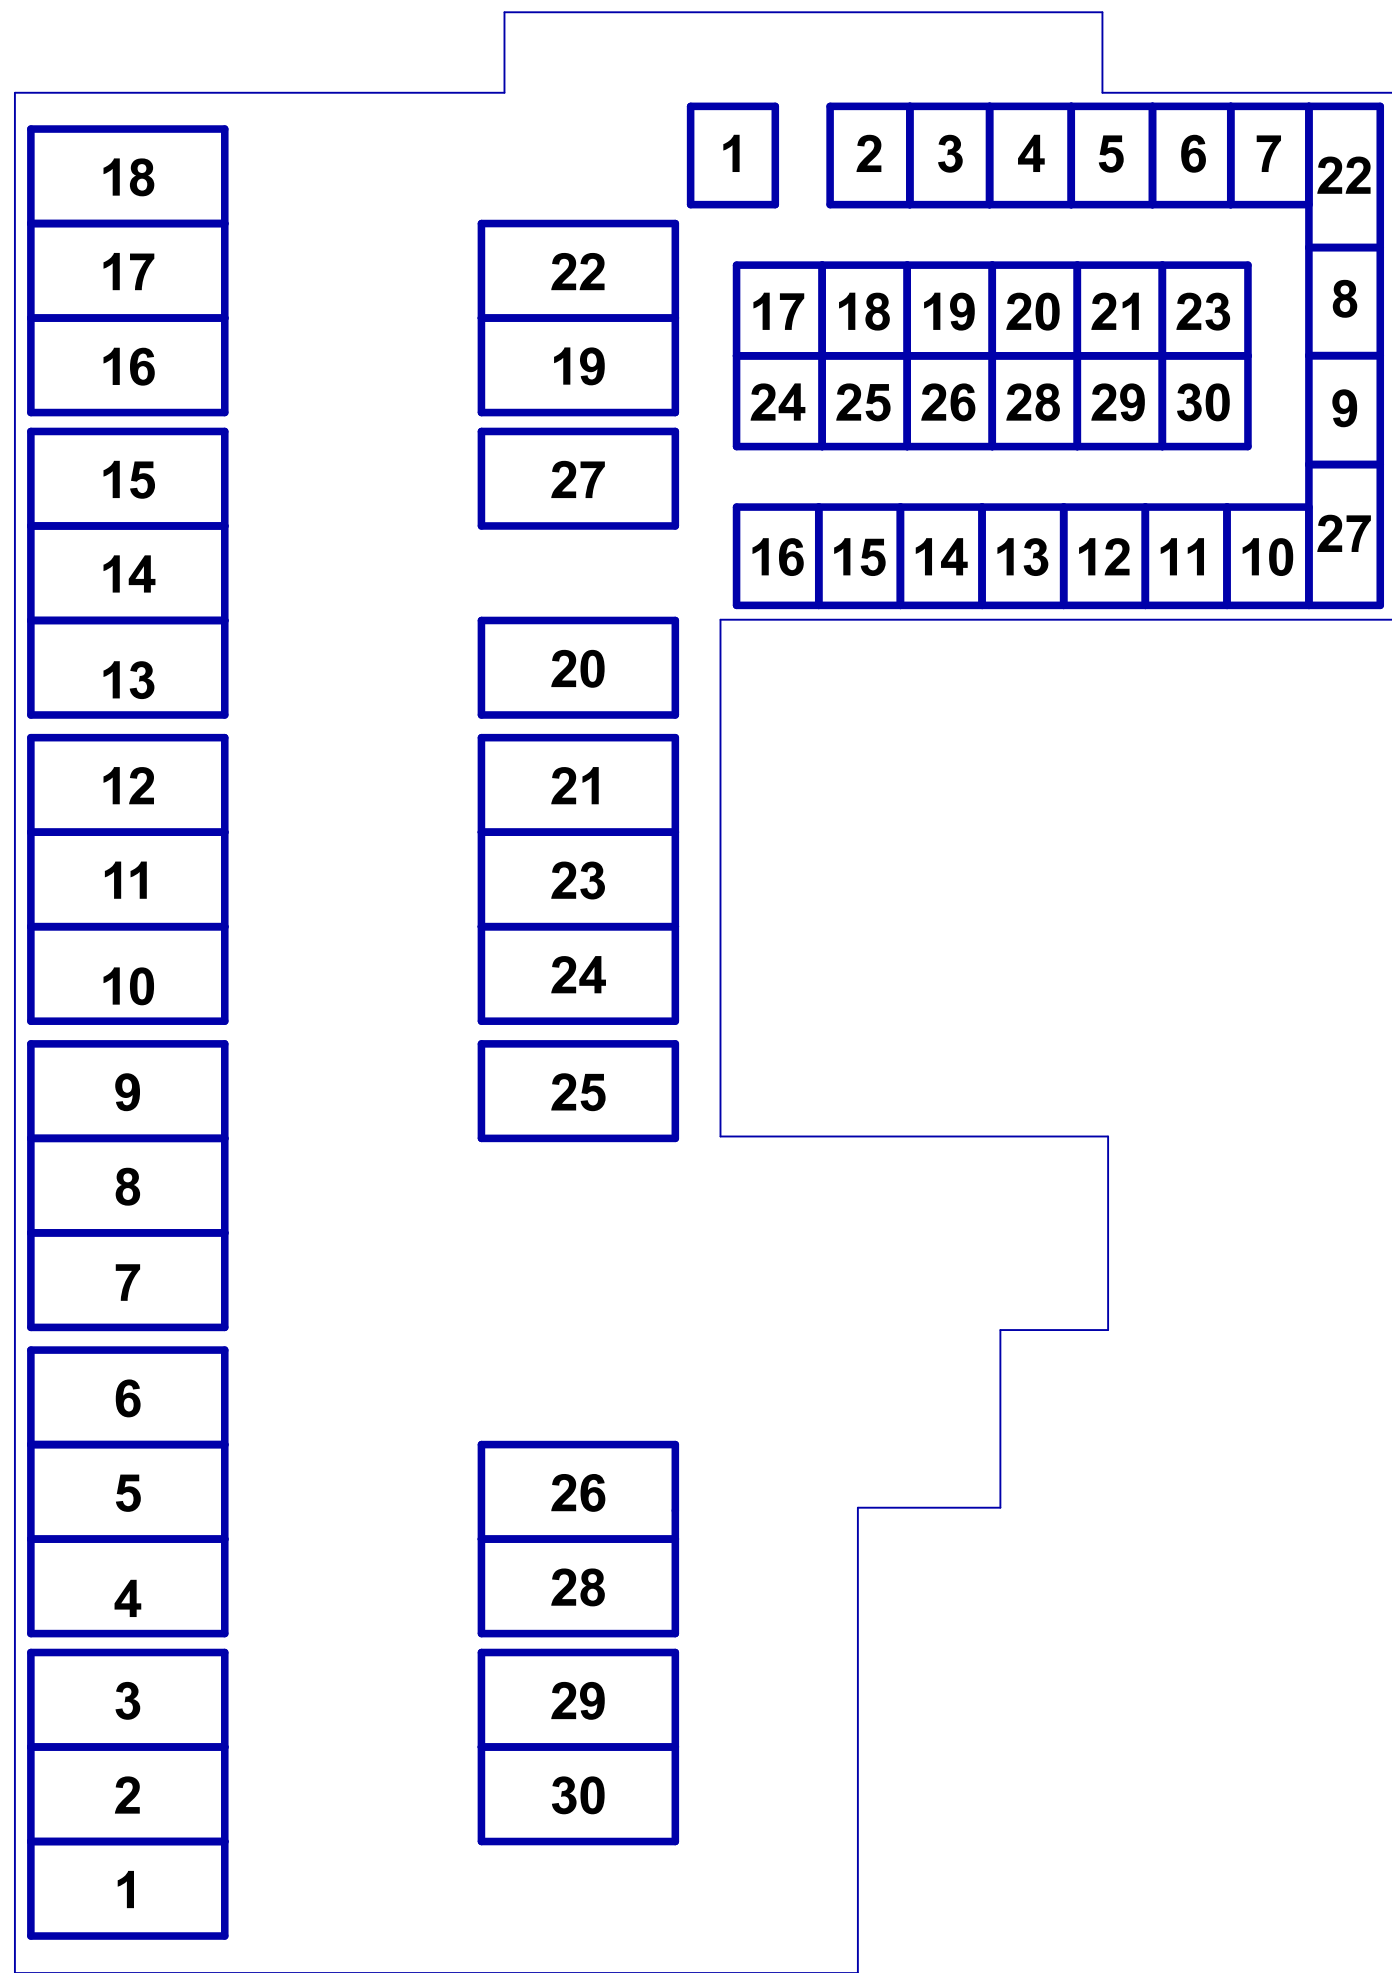

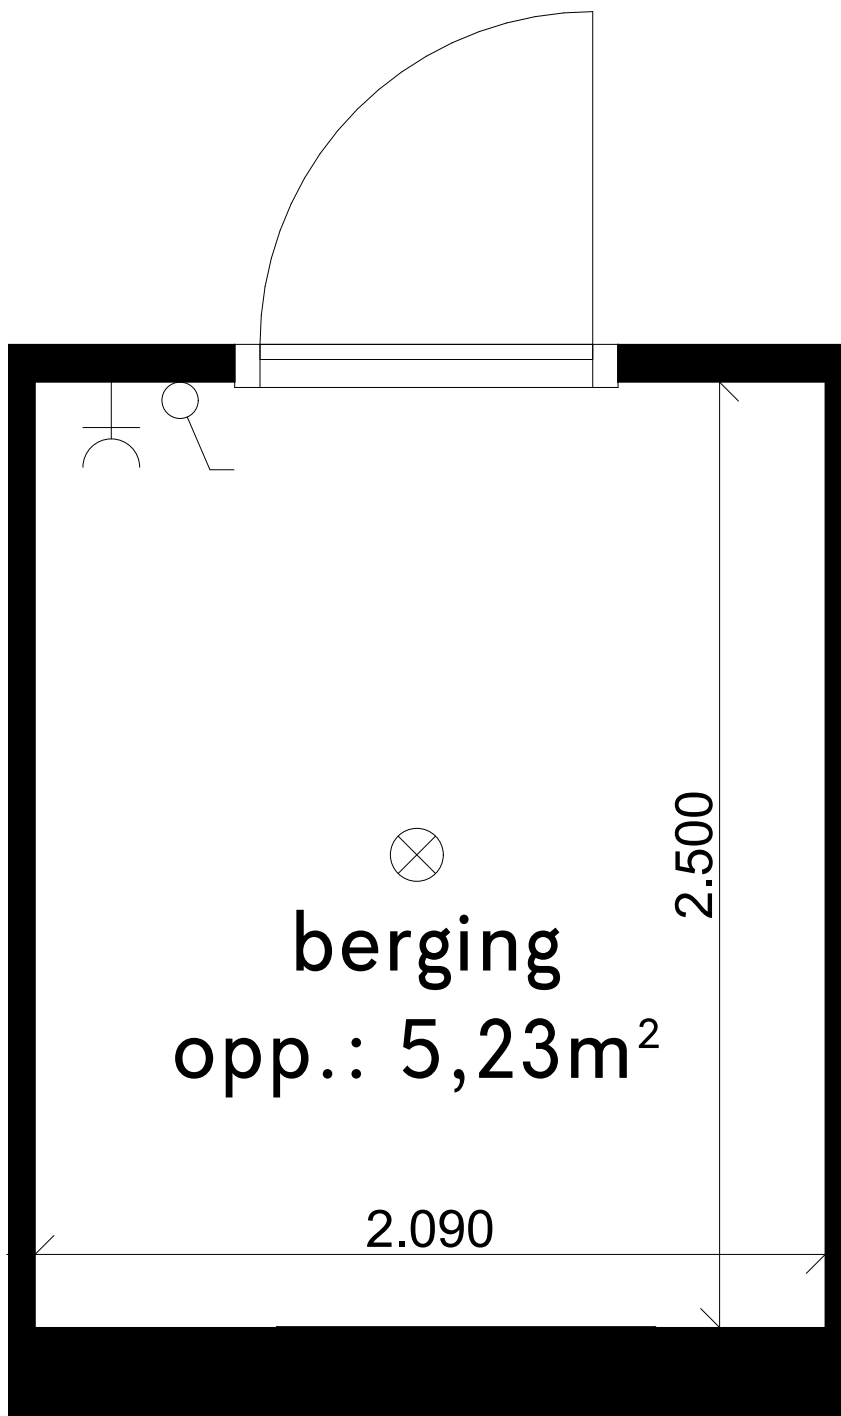

Let op: Berging 12 is op de plattegrond te zien om het principe van de elektra in de berging inzichtelijk te maken. Bergingen wijken in grootte ten opzichte van elkaar af!

Berging wordt aangesloten op de meterkast van de eigen woning.



Schaal 1:20

LEGENDA

- ⤵ Schakelaar
- Y WCD geaard
- ⊗ Lichtpunt

Werknummer: -
Layout: A4
Schaal: 1:20

Blad: BK 3.j
Detailnummer:
elektra berging

Datum tekening: 14-08-2025
Datum wijziging A:

Datum wijziging B:
Datum wijziging C: