


Driehoevensdreef 42,  
Breda  
4836AS

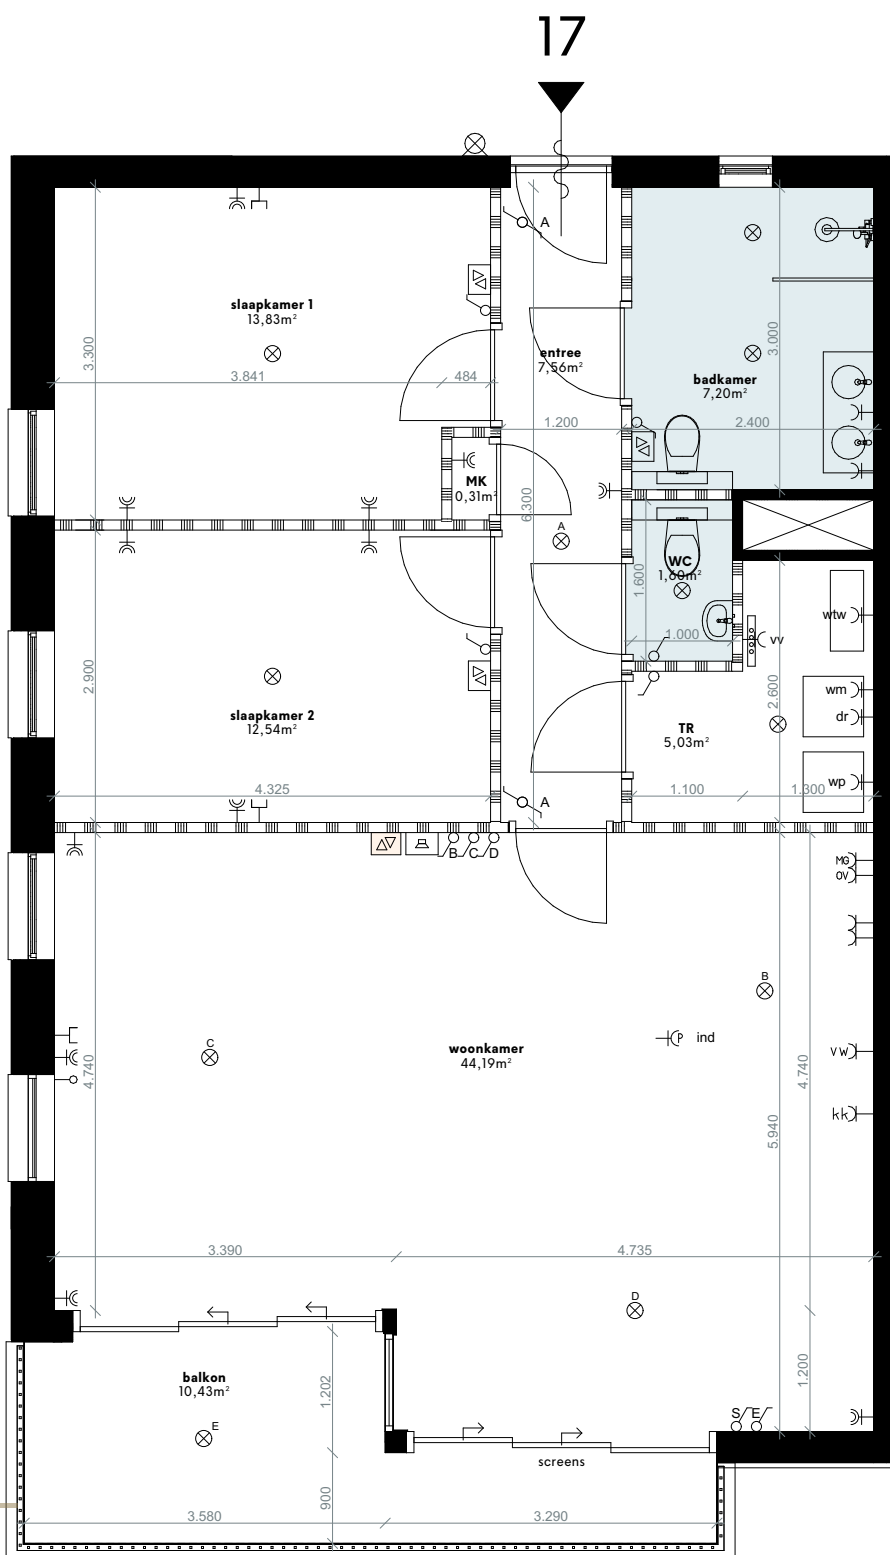

## INFORMATIE

Bouwnummer: 17  
Woning: 95m²  
Balkon: 10m²  
Berging: 5m²

## LEGENDA

- |                                                |                                                                                |
|------------------------------------------------|--------------------------------------------------------------------------------|
| ⌘ Schakelaar                                   | ⌘ Dubbele geaard WCD                                                           |
| ⌘ Hotelschakelaar                              | ⌘ WCD koelkast                                                                 |
| ↑ Loze leiding                                 | ⌘ WCD oven                                                                     |
| ⊙ Plafond centraaldoos (lichtpunt)             | ⌘ Perilex WCD inductiekookplaat                                                |
| ⌘ Data aansluiting                             | ⌘ Dubbele WCD wasmachine                                                       |
| ⌘ Wandlamp                                     | ⌘ /droger                                                                      |
| ⌘ Naregeling (⌘ hoofdthermostaat in woonkamer) | ⌘ Vaatwasser                                                                   |
| ⌘ Intercom                                     | ⌘ Warmte Terug Win installatie                                                 |
| ⌘ Warmtepomp                                   | ⌘ Verdeler Vloerverwarming                                                     |
| ⌘ Positie Wasmachine/droger                    | ⌘ Sanitaire ruimte                                                             |
| ⌘ WCD geaard op aparte groep                   | ⌘ Lichte scheidingwand                                                         |
|                                                | ⌘ Schacht, kolom, scheidingwand naar buiten / gang / naast gelegen appartement |

\* Ventielen toe- en afvoer: Positie en aantallen nader te bepalen door installateur




Schaal 1:75


|                    |            |                    |
|--------------------|------------|--------------------|
| Werknummer:        | -          | Blad: BK 3/17      |
| Layout:            | A4         | Detailnummer:      |
| Schaal:            | 1:75       | Appartement 17     |
| Datum tekening:    | 29-08-2025 | Datum wijziging B: |
| Datum wijziging A: |            | Datum wijziging C: |

COMPAGNIE  
VASTGOEDONTWIKKELING


Gallerij noord

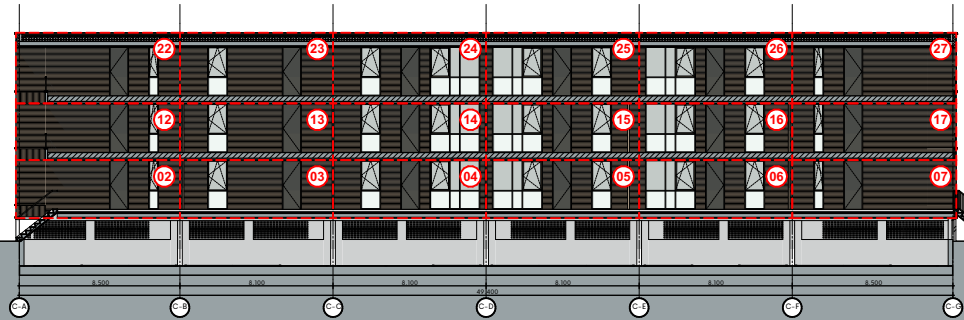

Noordgevel

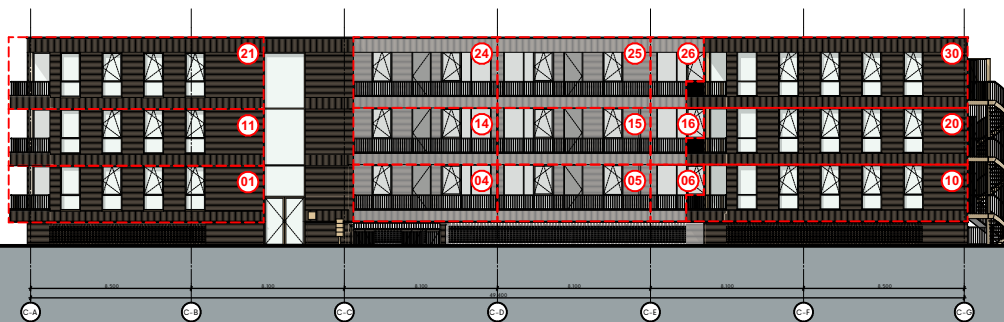


Zuidgevel

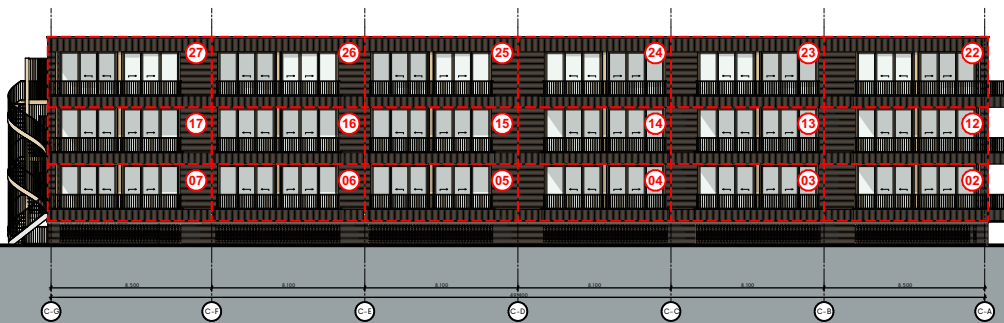


Schaal

SCHAAL

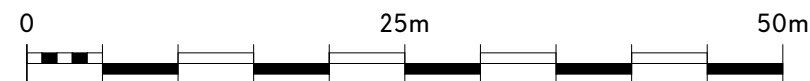


Scale 1:400


Tussengevel west

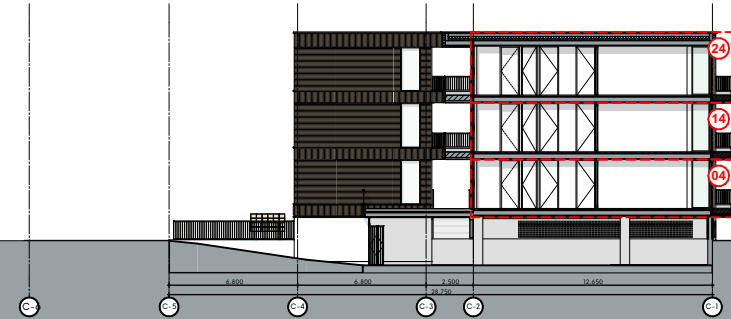


Tussengevel oost

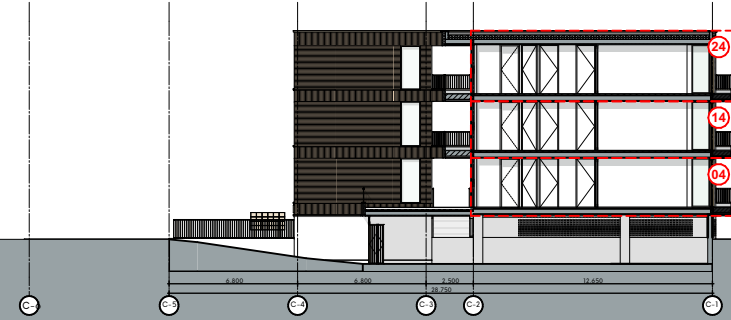

Oostgevel

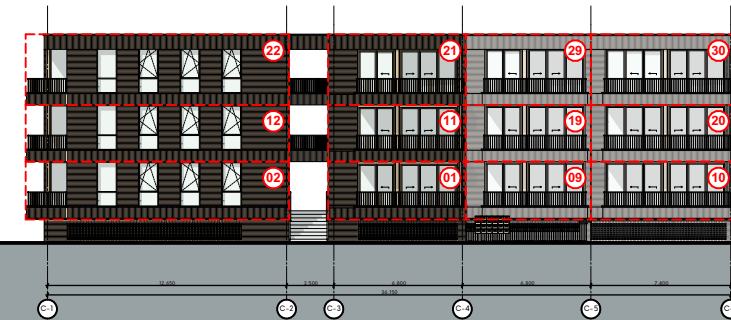

Westgevel

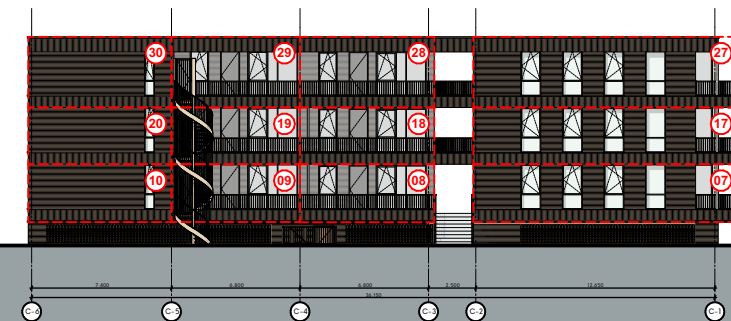

Project De Boskamers  
Opdrachtgever -  
Adres Landgoed de Klokkenberg te Breda

Omschrijving  
Gevelaanzichten

Datum tekening: 25-08-2025

Datum wijziging A: Datum wijziging E:  
Datum wijziging B: Datum wijziging F:  
Datum wijziging C: Datum wijziging G:  
Datum wijziging D: Datum wijziging H:  
Tekenaar: MRV

Fatimastraat 1  
4834XT, Breda

Werknummer: 001  
Layout: A3  
Schaal: 1:400

COM  
PAG  
NIE


Blad:

BK 3.a


Doorsnede C-A | schaal 1:400




Doorsnede C-C | schaal 1:400

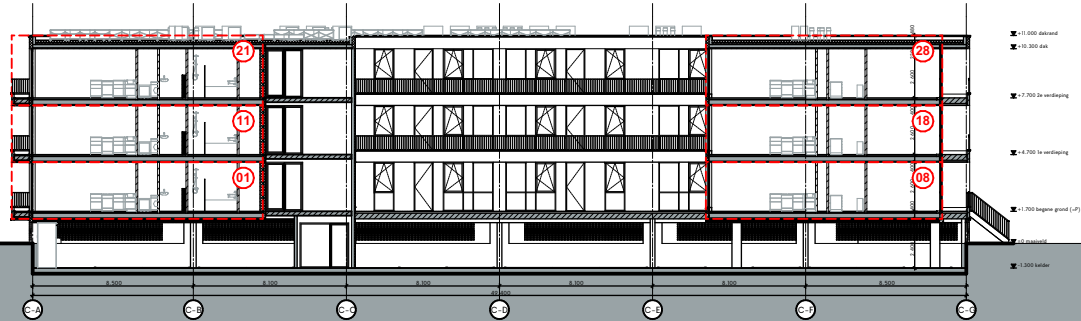

Doorsnede C-B | schaal 1:400

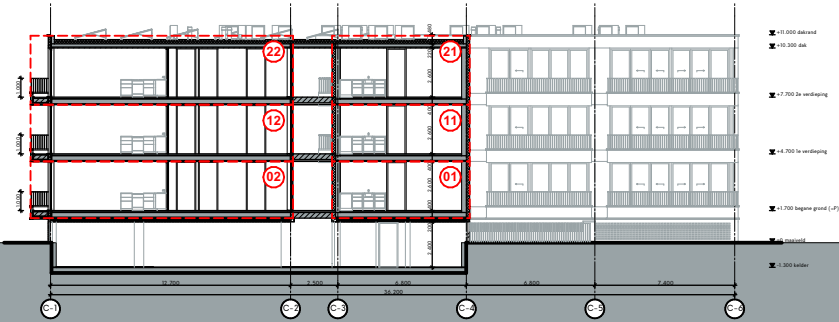

Doorsnede C-D | schaal 1:400

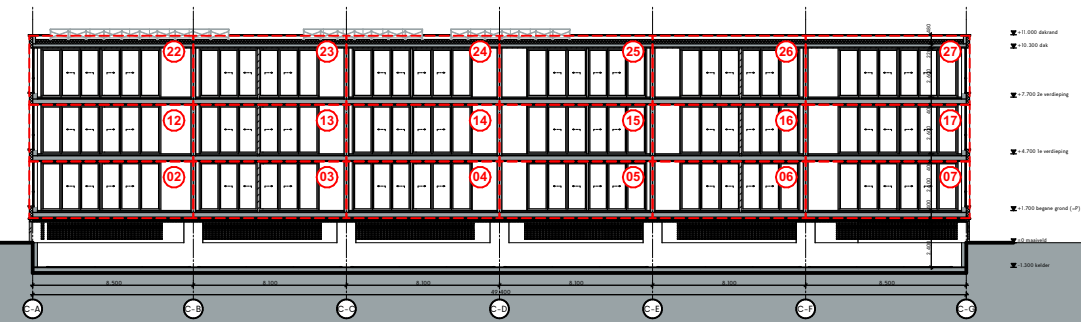

Schaal

SCHAAL



Scale 1:400

Project De Boskamers  
Opdrachtgever -  
Adres Landgoed de Klokkenberg te Breda

Omschrijving  
Doorsneden

Datum tekening: 13-08-2025

|                    |                    |
|--------------------|--------------------|
| Datum wijziging A: | Datum wijziging E: |
| Datum wijziging B: | Datum wijziging F: |
| Datum wijziging C: | Datum wijziging G: |
| Datum wijziging D: | Datum wijziging H: |
| Tekenaar: MRV      |                    |

Fatimastraat 1  
4834XT, Breda


Werknummer: 001  
Layout: A3  
Schaal: 1:400

COM  
PAG  
NIE

Blad:  
BK 3.b



lamp en  
huisnummer  
links of  
rechts van  
deur  
afhankelijk  
positie deur  
in wand

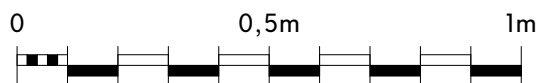

Schaal 1:15

Werknummer: -  
Layout: A4  
Schaal: 1:15

Blad: BK 3.c  
Detailnummer:  
**Voordeur**

Datum tekening: 13-08-2025  
Datum wijziging A:

Datum wijziging B:  
Datum wijziging C:




0 10m 20m  
Schaal 1:250

Werknummer: -  
Layout: A4  
Schaal: 1:250

Blad: BK 3.d  
Detailnummer:  
**Kelder**

Datum tekening: 14-08-2025  
Datum wijziging A:

Datum wijziging B:  
Datum wijziging C:






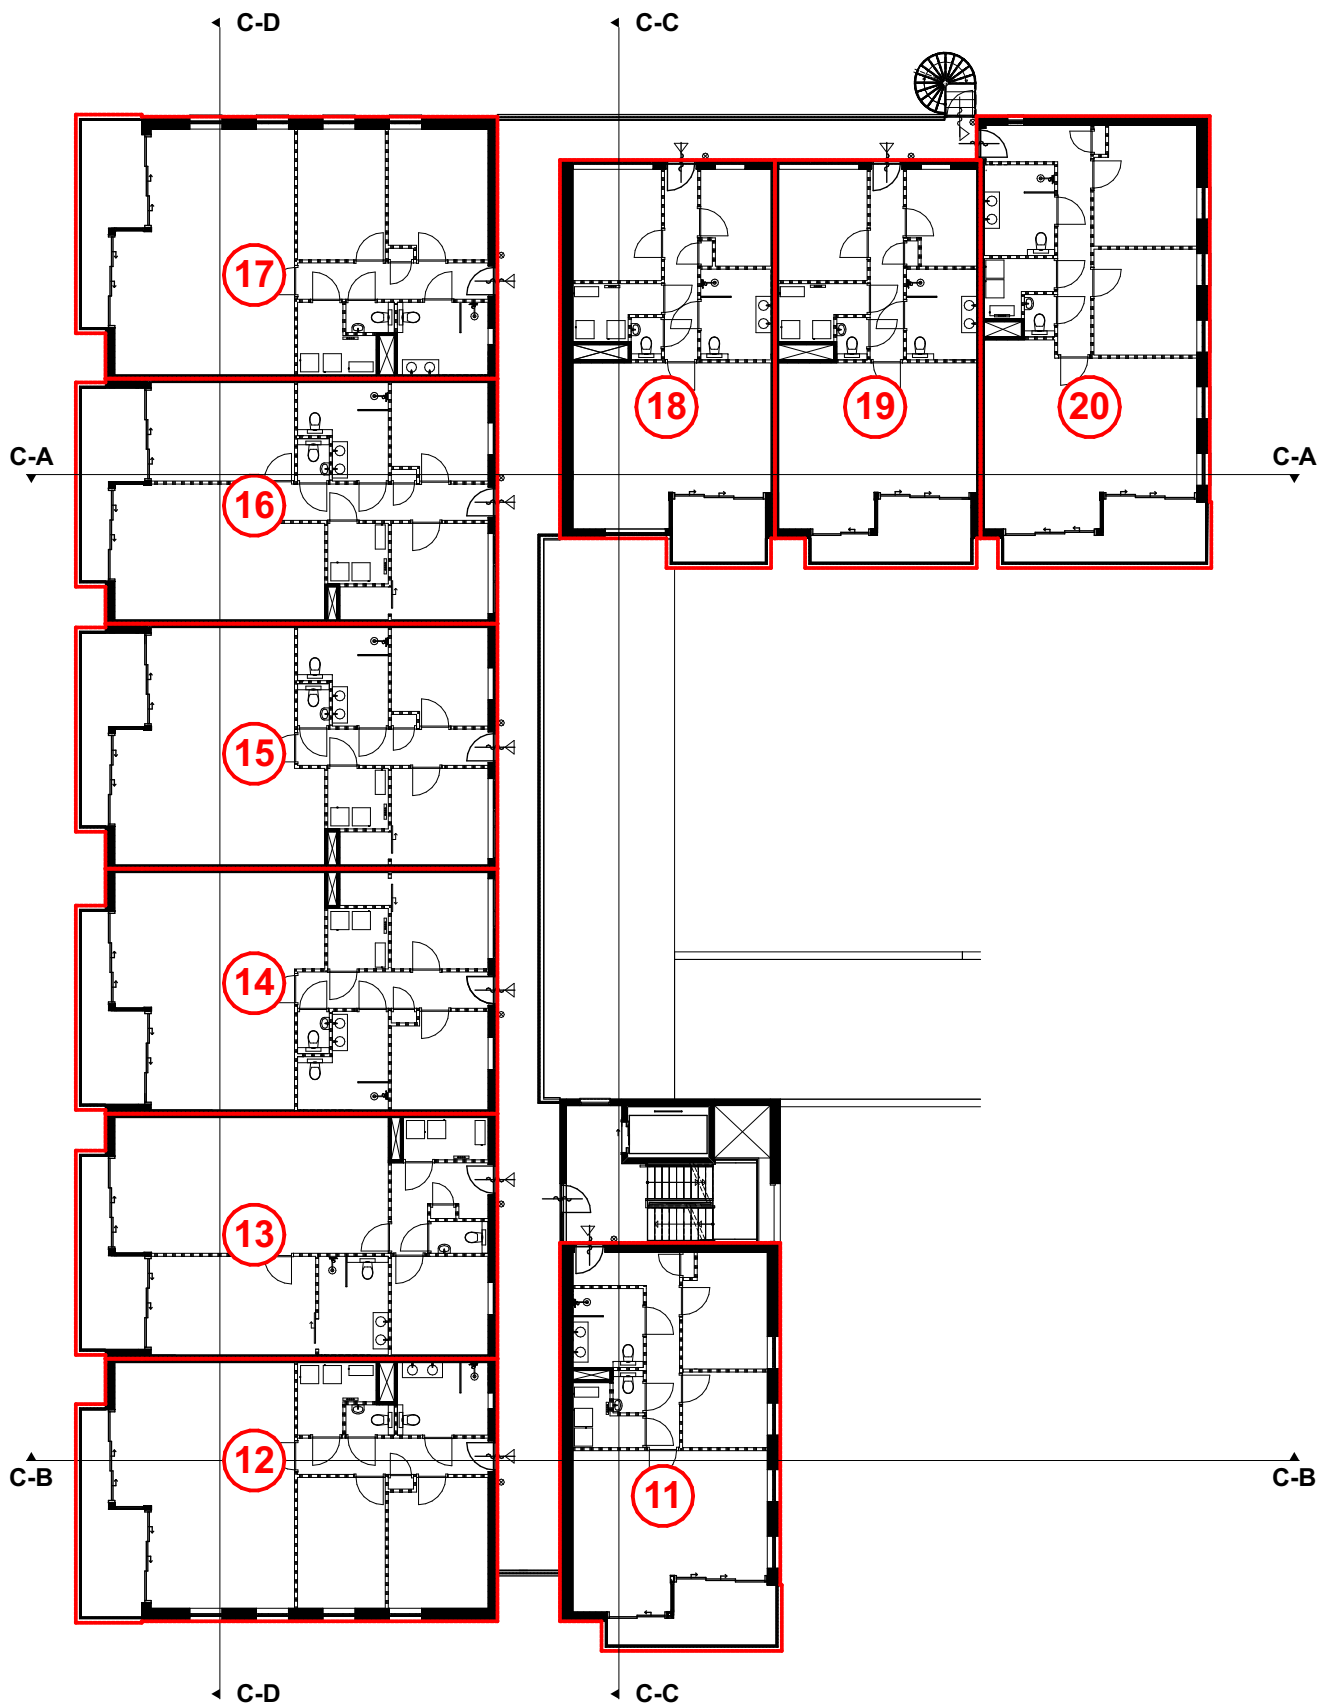



0 10m 20m  
Schaal 1:250

Werknummer: -  
Layout: A4  
Schaal: 1:250

Blad: BK 3.f  
Detailnummer:  
Eerste verdieping

Datum tekening: 29-08-2025 Datum wijziging B:  
Datum wijziging A: Datum wijziging C:

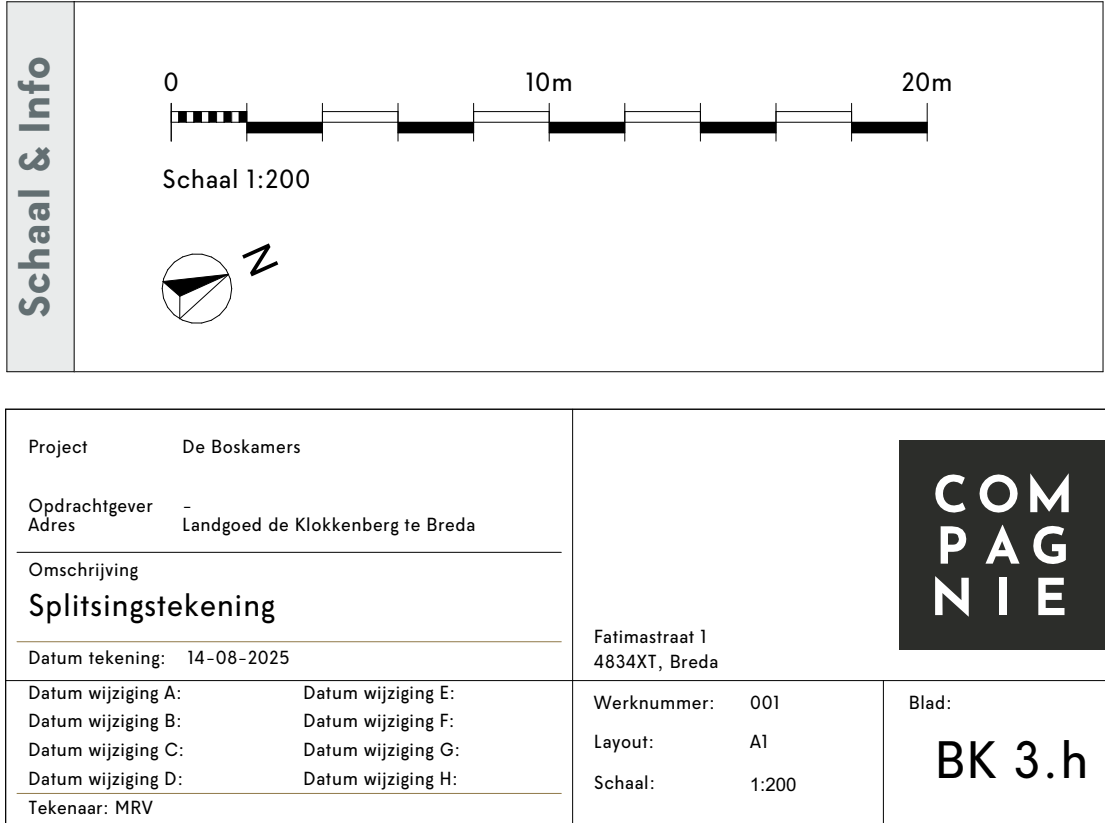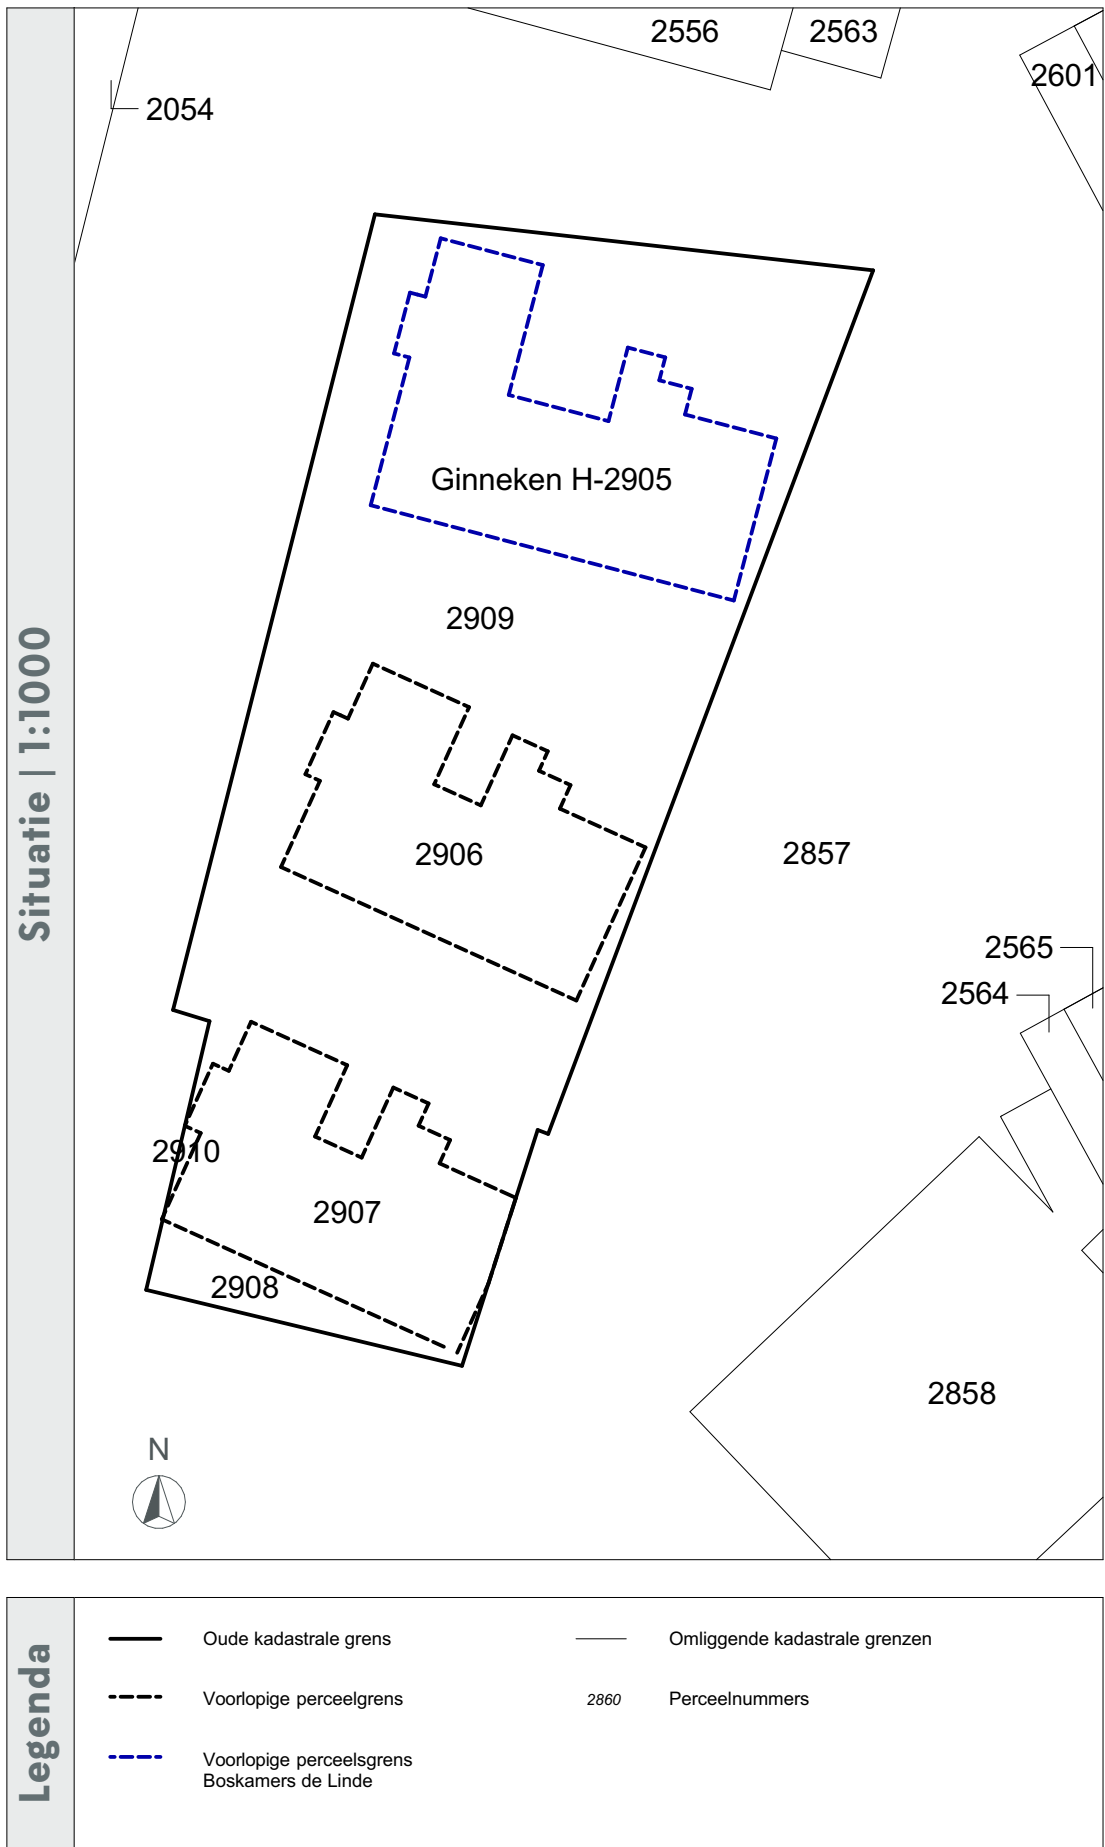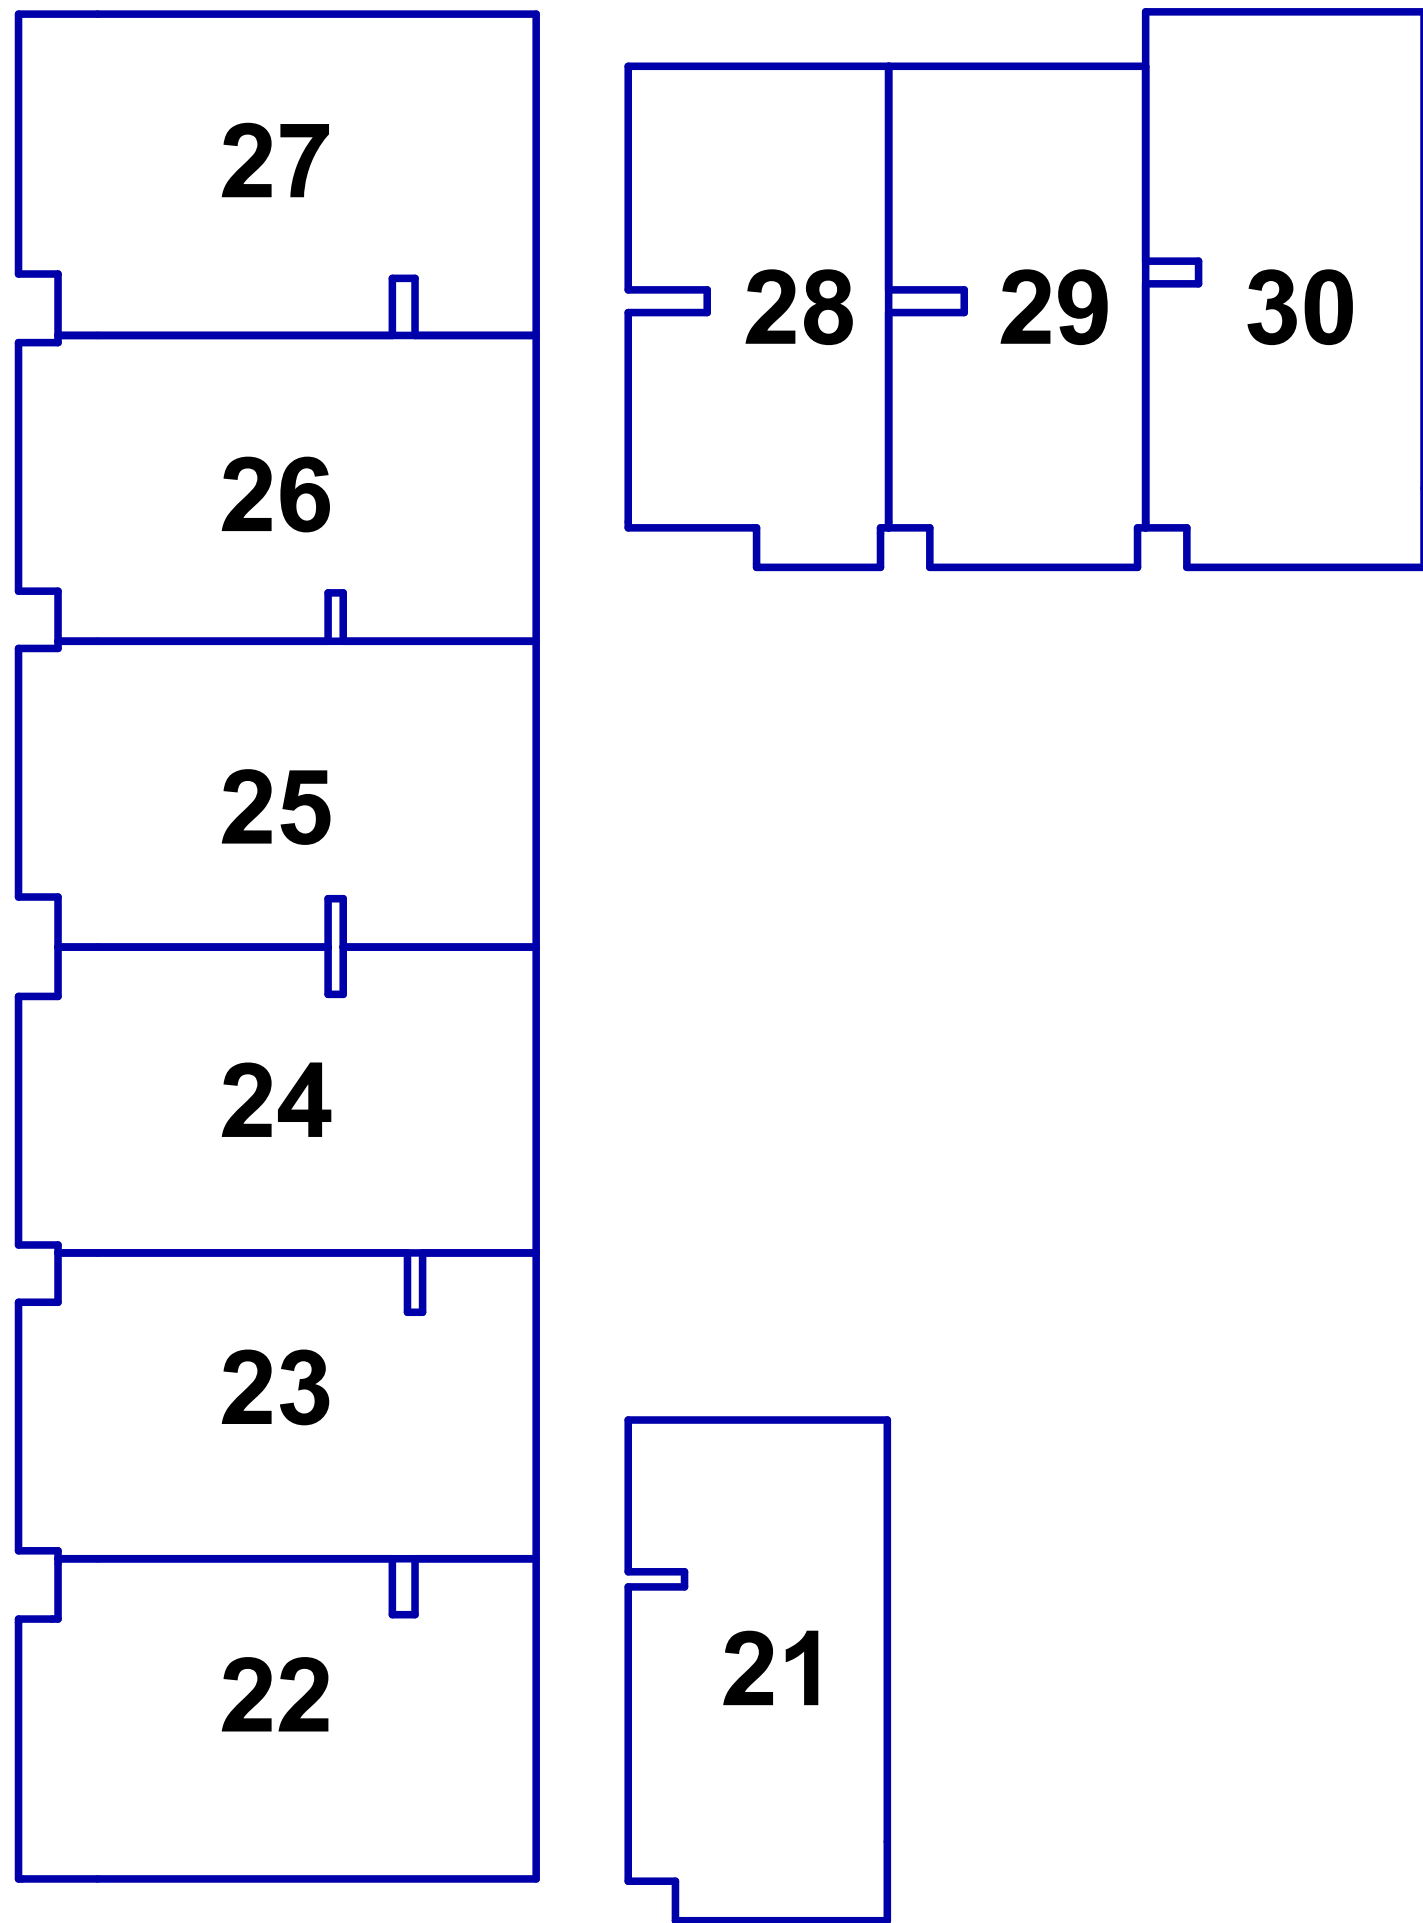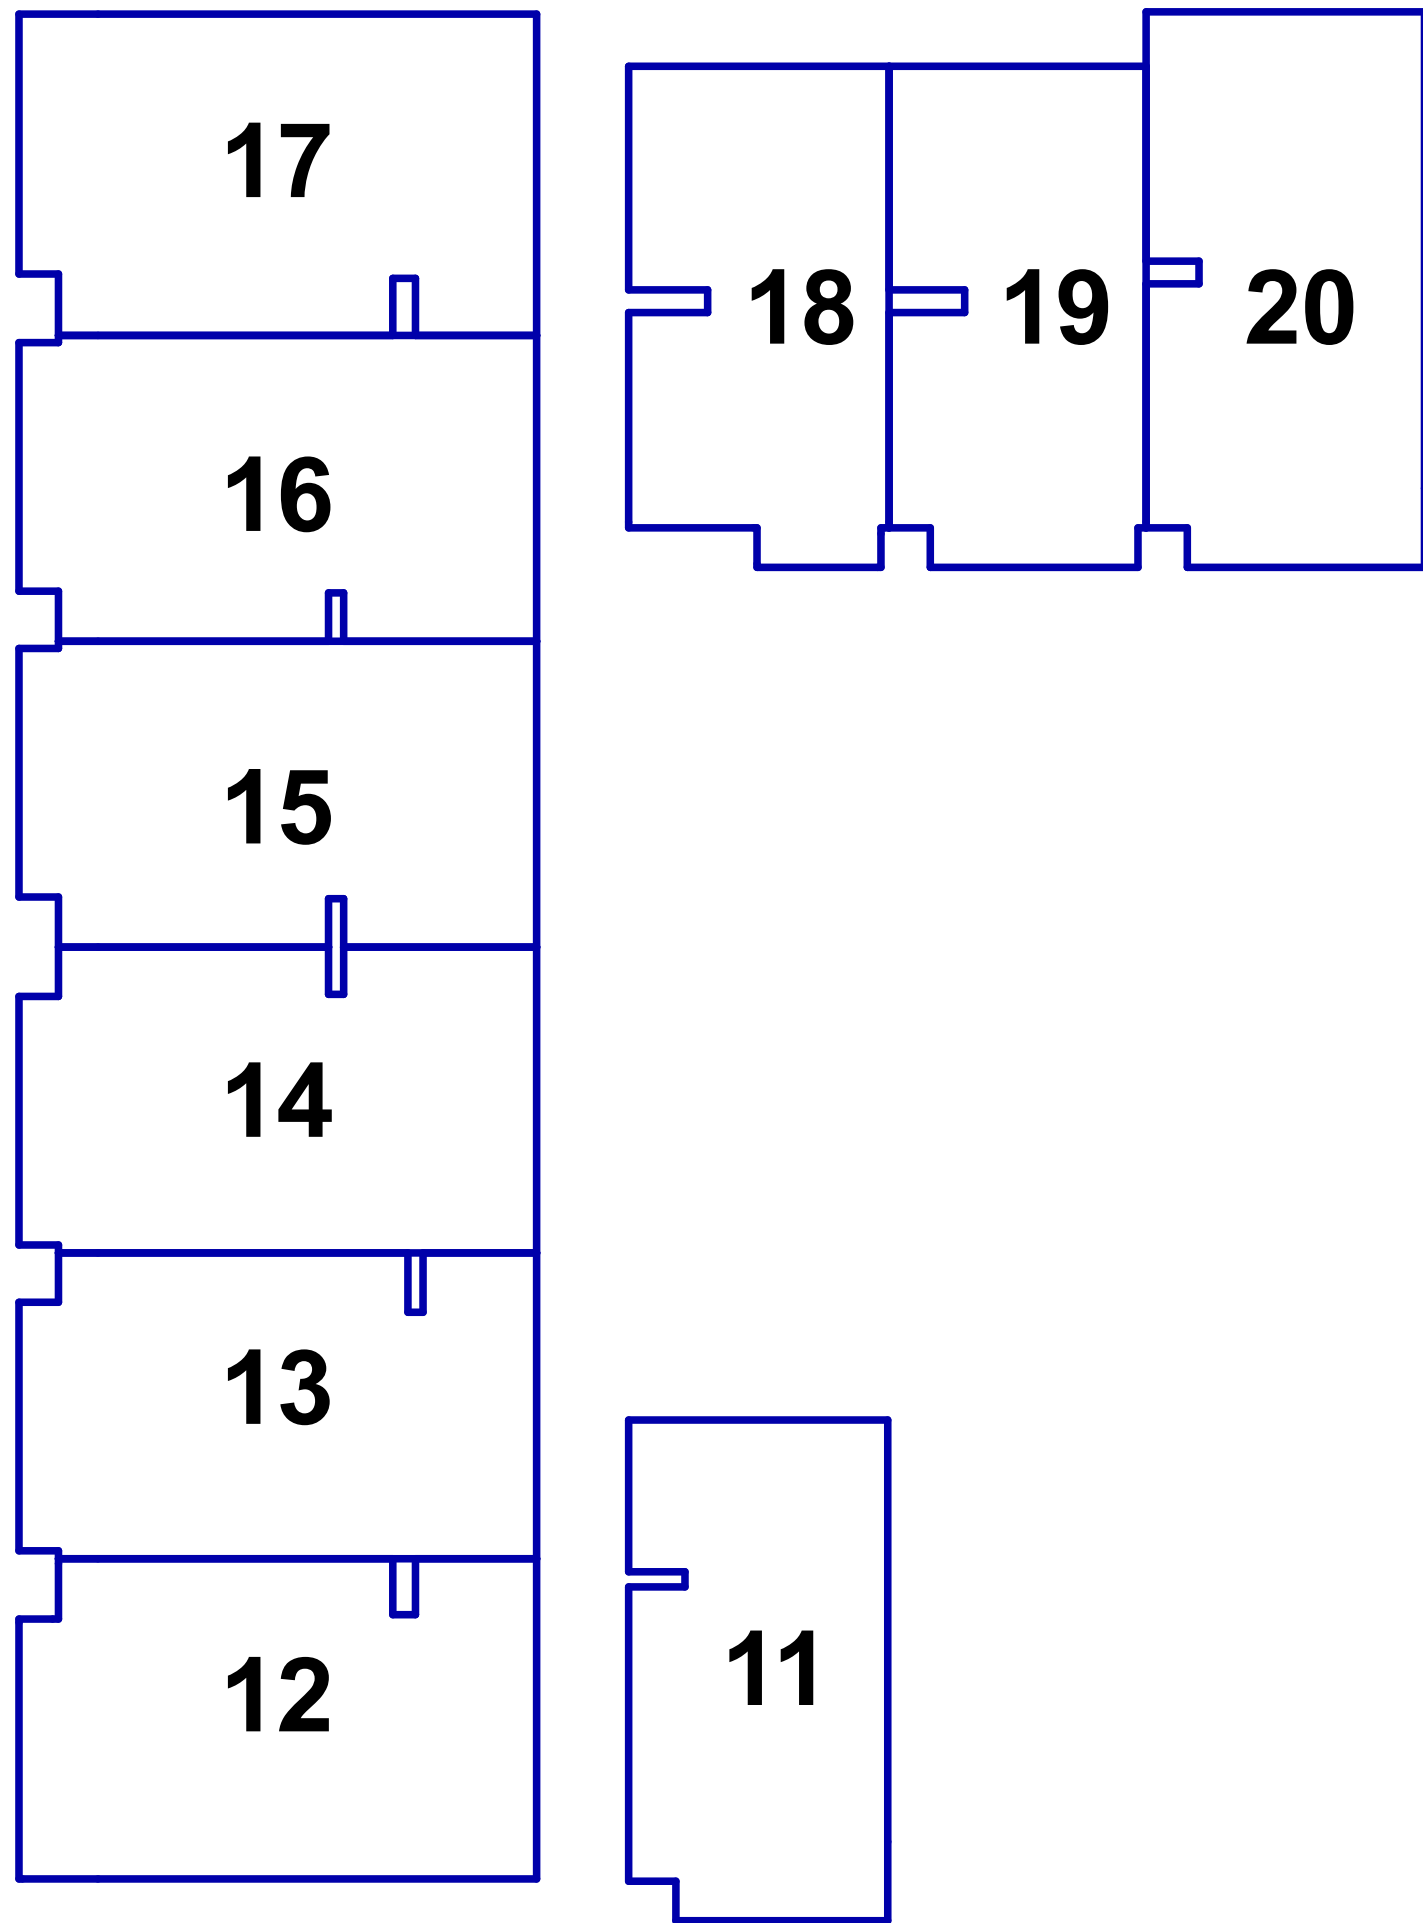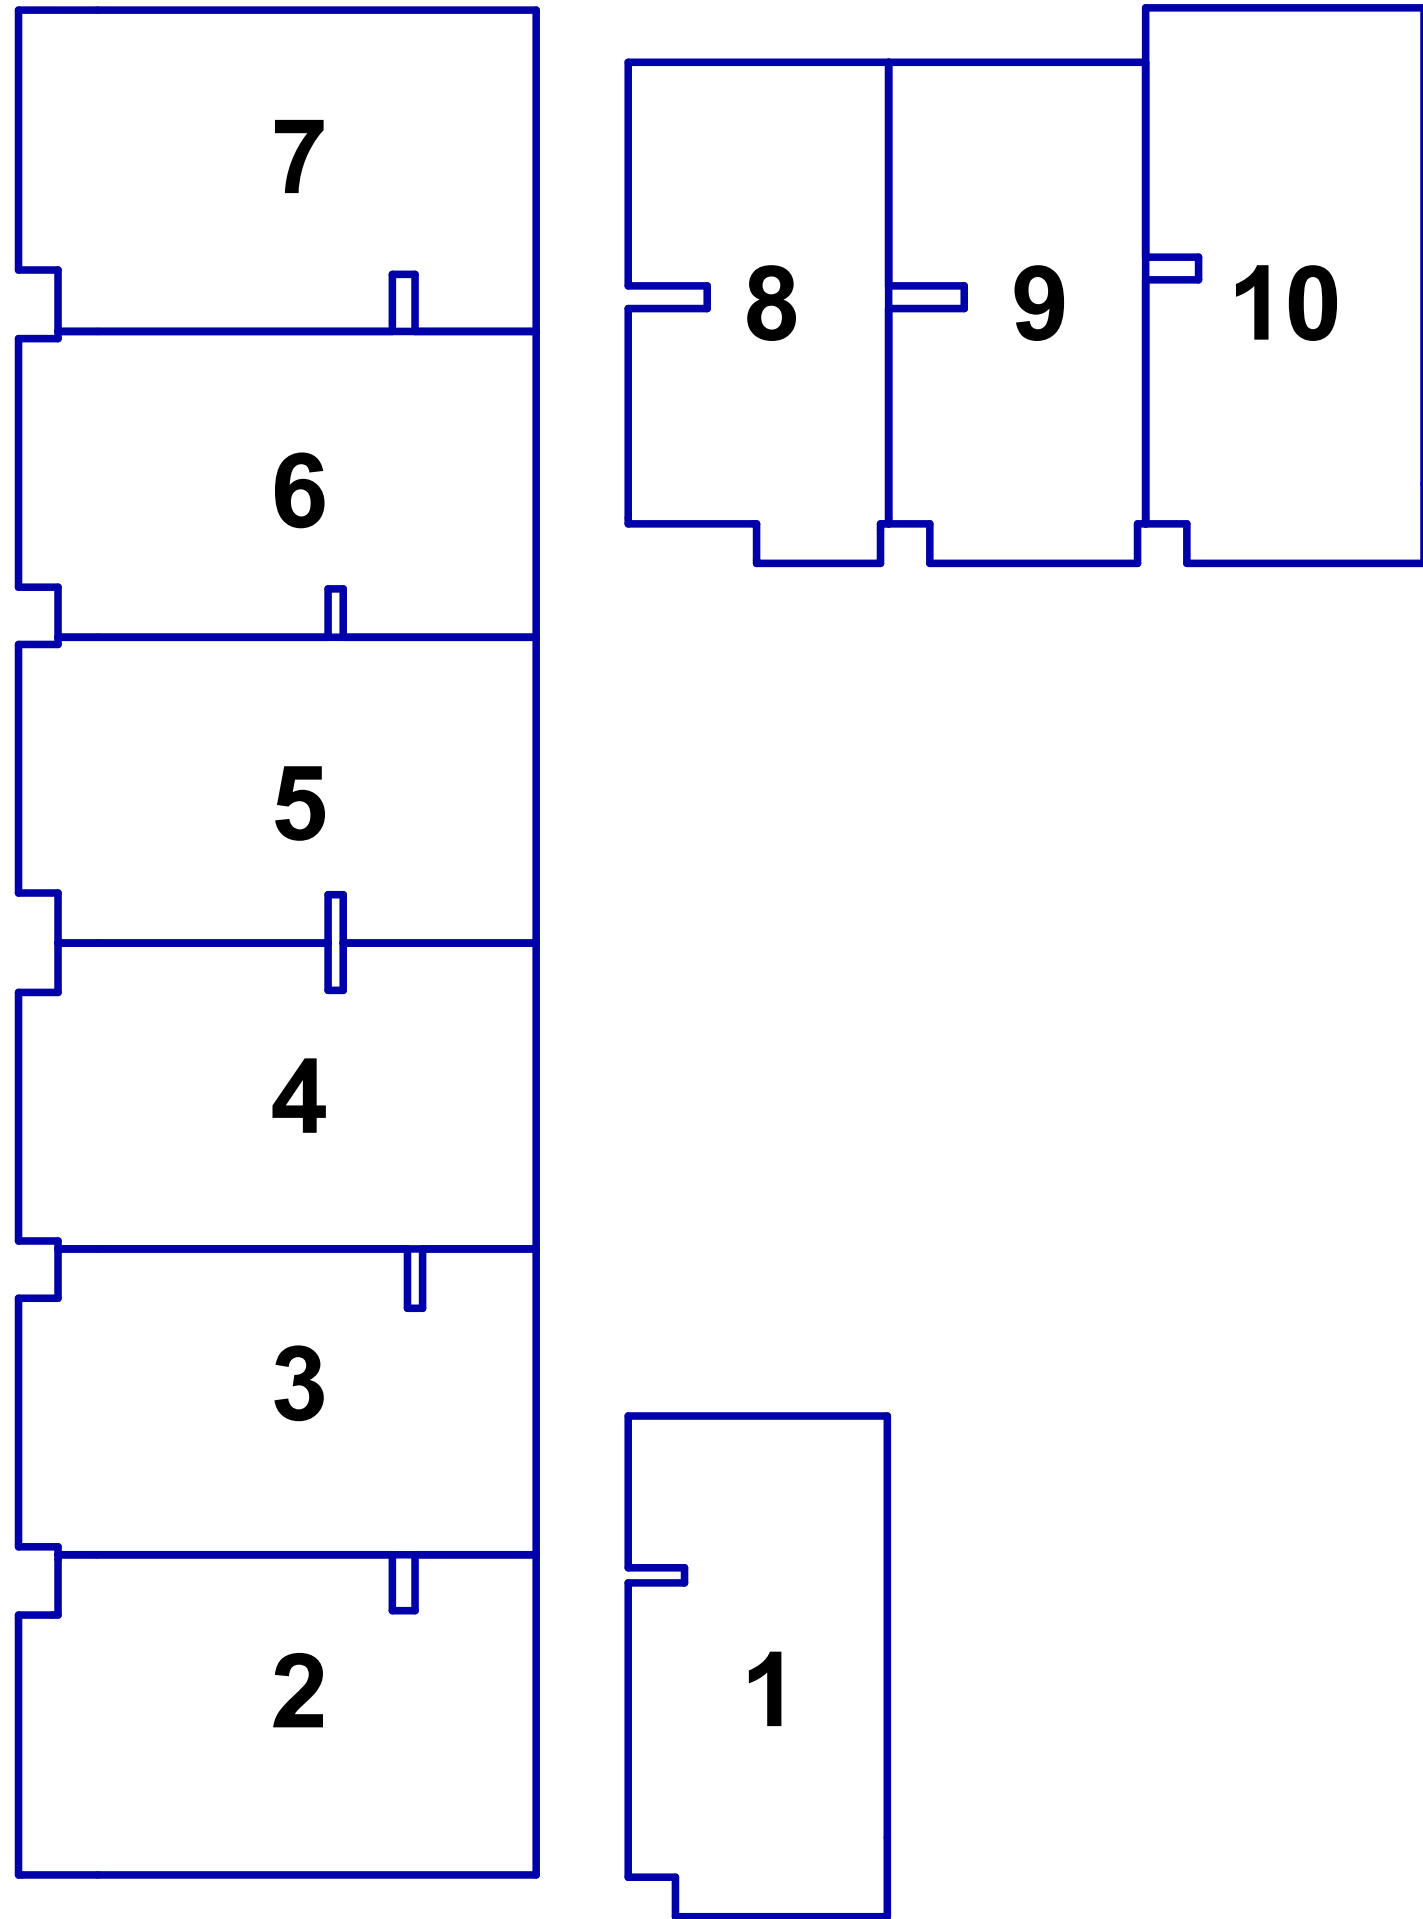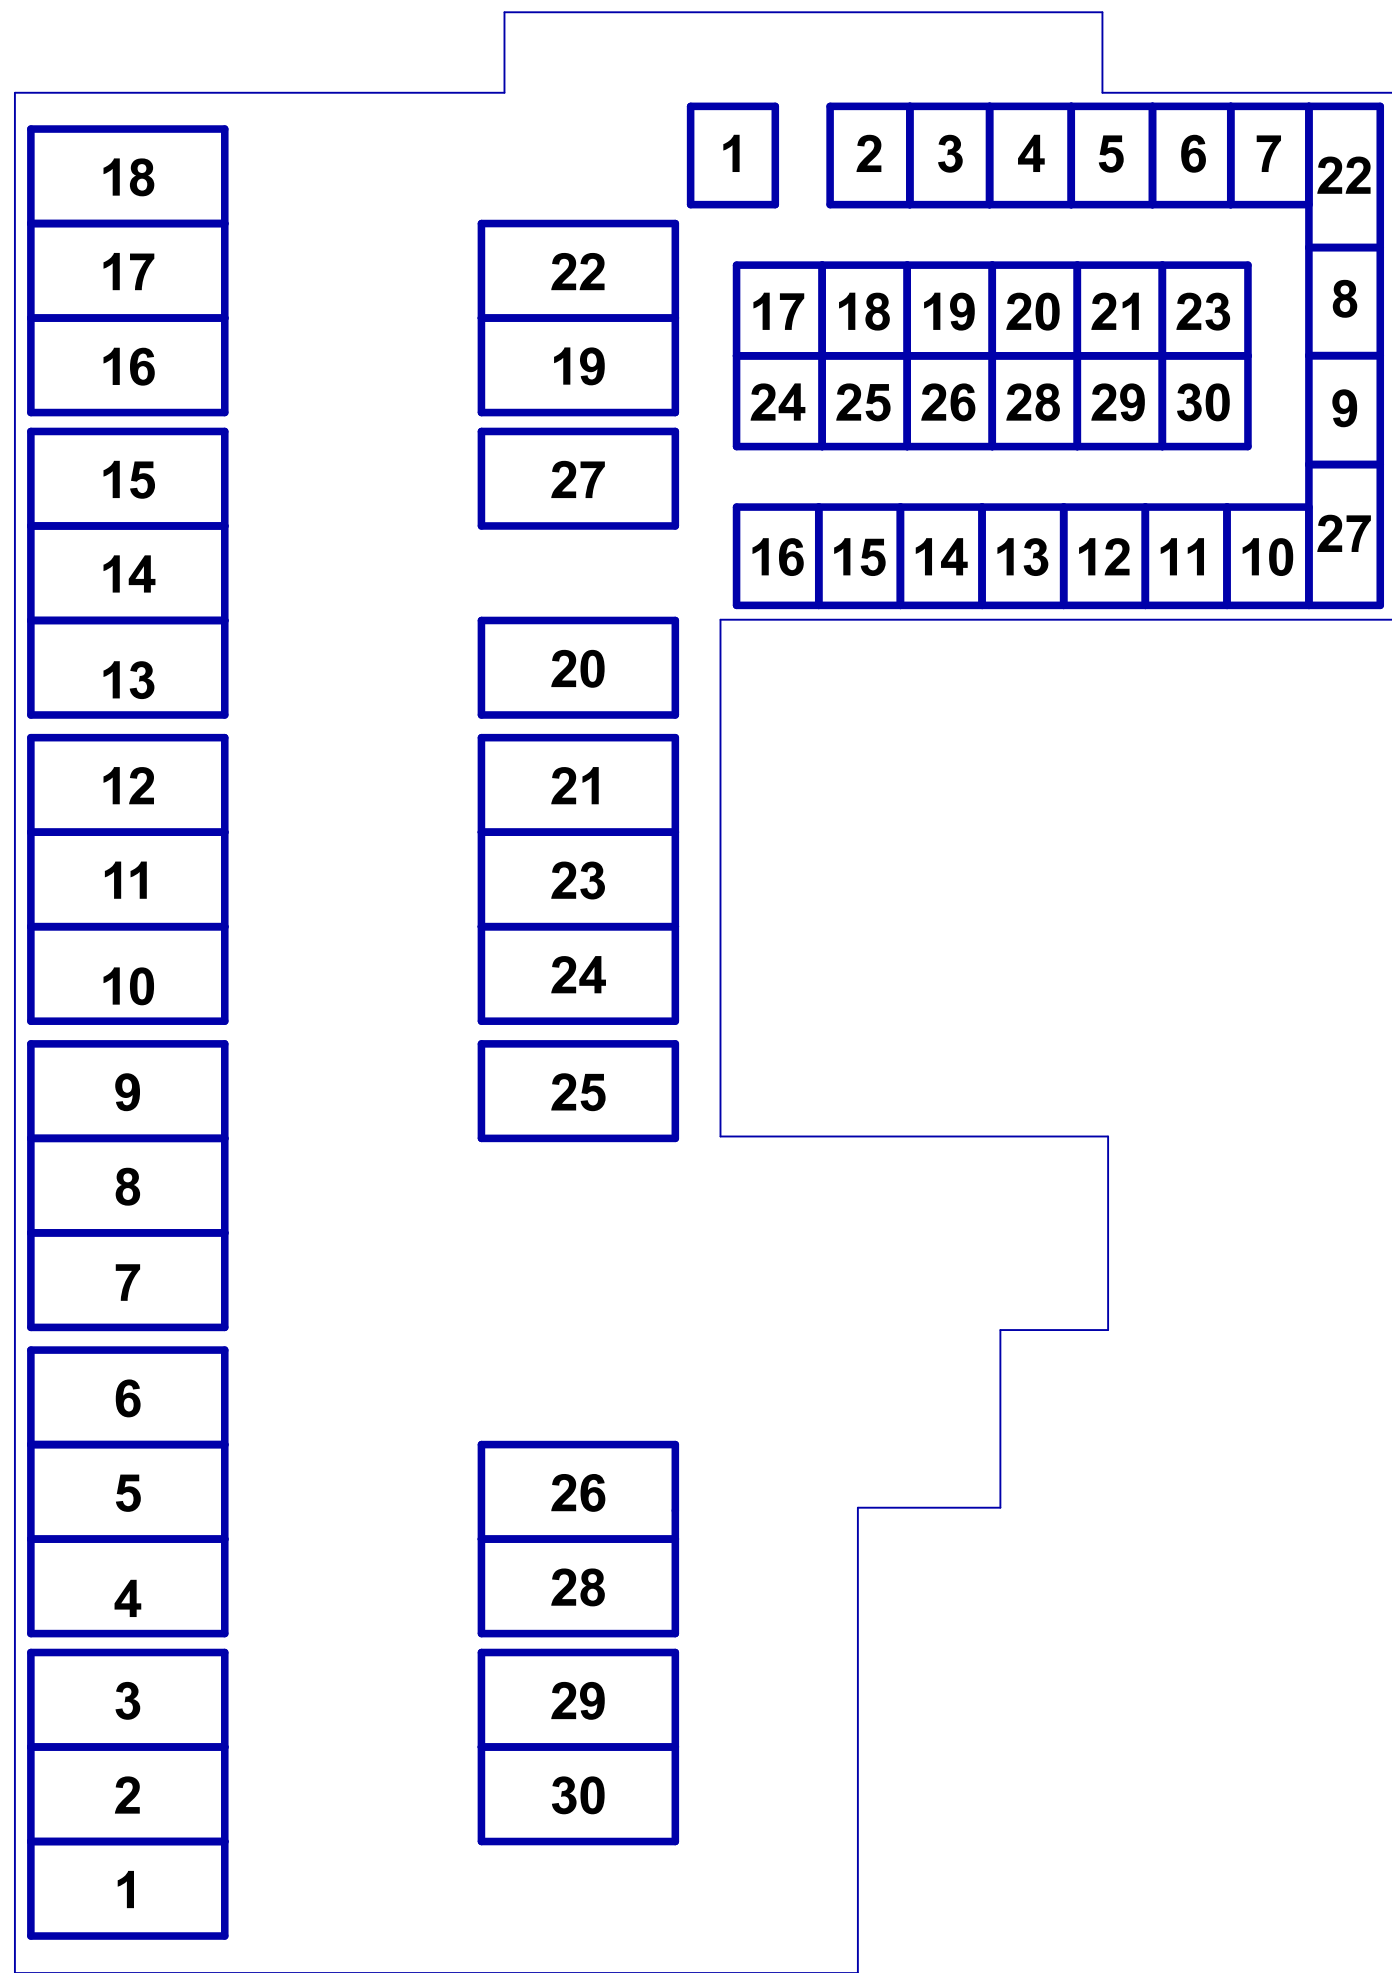

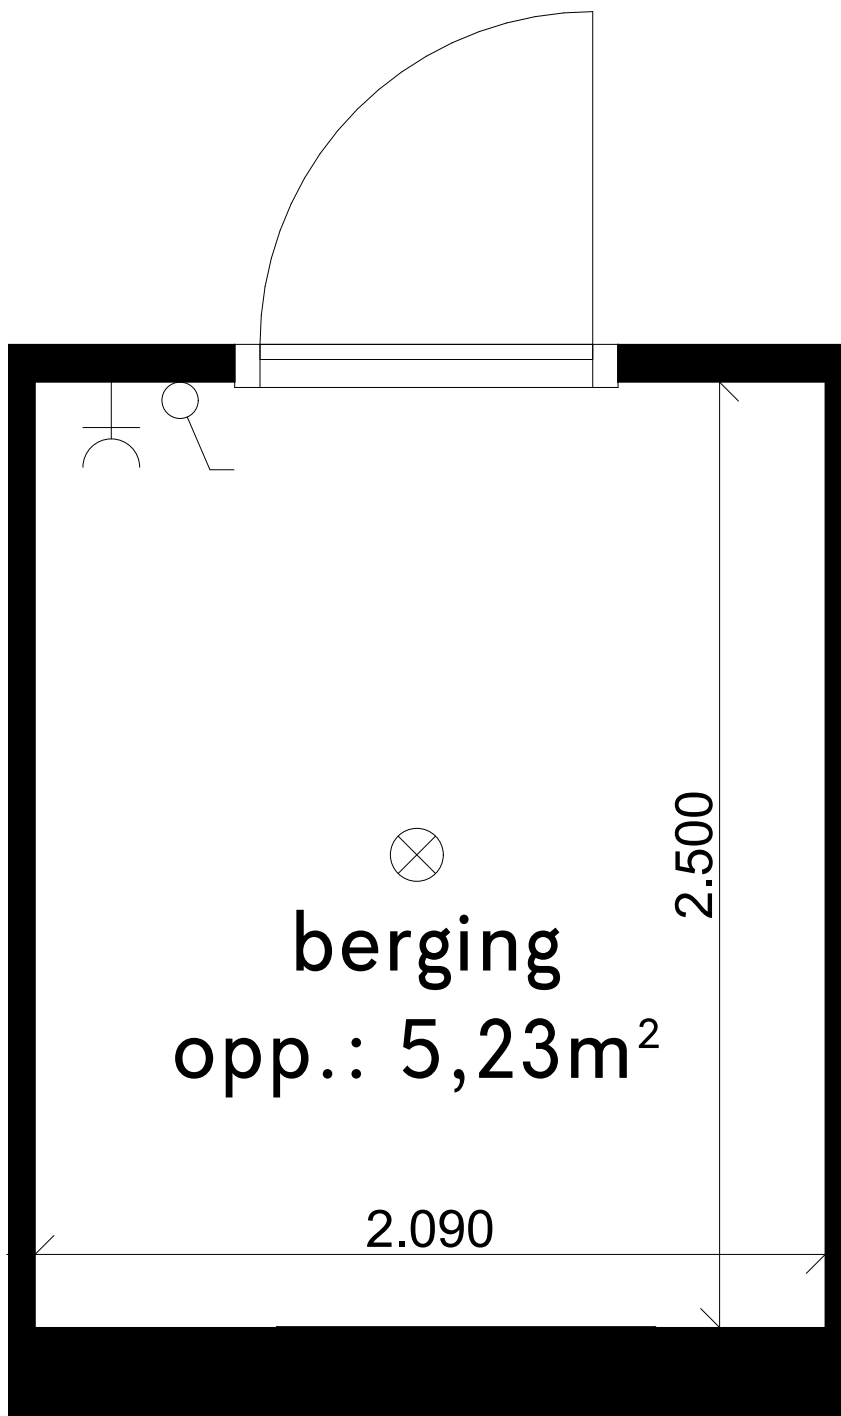

Let op: Berging 12 is op de plattegrond te zien om het principe van de elektra in de berging inzichtelijk te maken. Bergingen wijken in grootte ten opzichte van elkaar af!

Berging wordt aangesloten op de meterkast van de eigen woning.



Schaal 1:20

#### LEGENDA

- ⤵ Schakelaar
- ⚡ WCD geaard
- ⊗ Lichtpunt

Werknummer: -  
Layout: A4  
Schaal: 1:20

Blad: BK 3.j  
Detailnummer:  
**elektra berging**

Datum tekening: 14-08-2025  
Datum wijziging A:

Datum wijziging B:  
Datum wijziging C: