



19

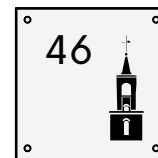

Driehoevensedreef 46,
Breda
4836AS

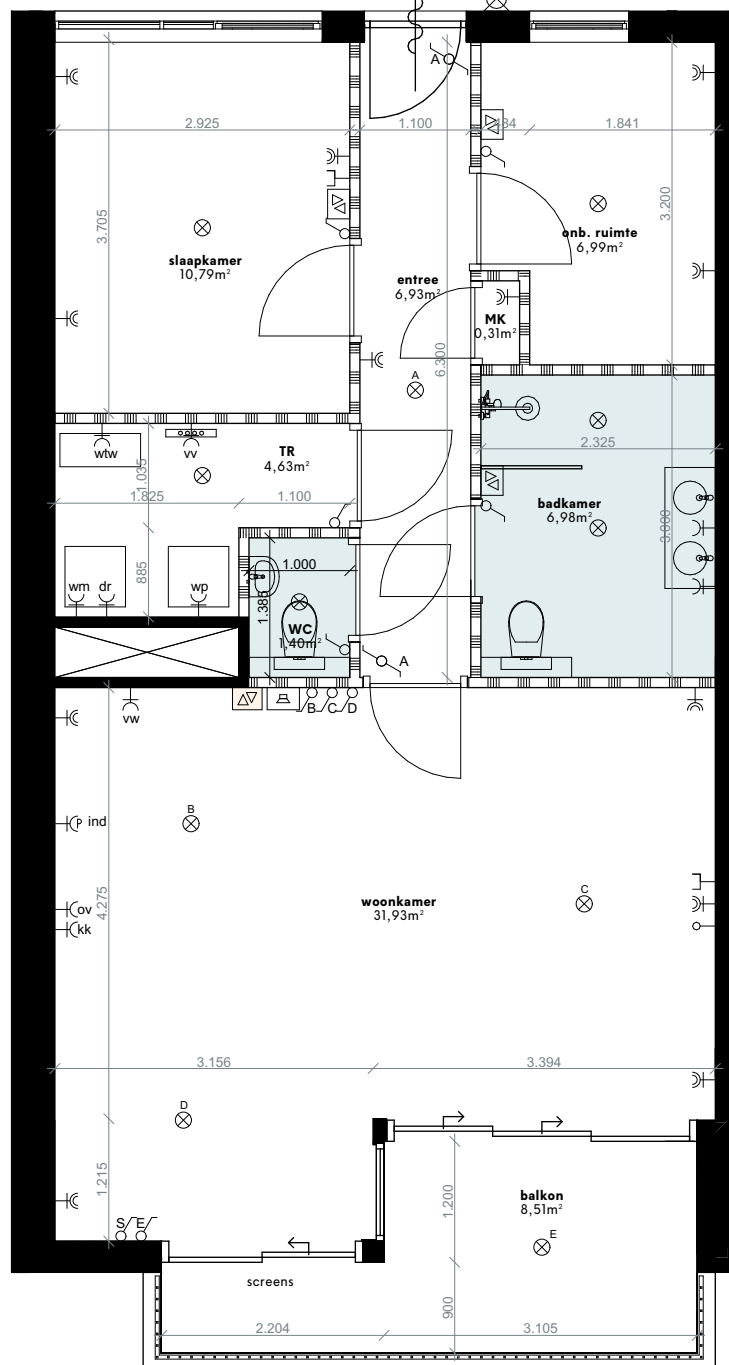

INFORMATIE

Bouwnummer: 19
Woning: 73m²
Balkon: 9m²
Berging: 5m²



LEGENDA

- | | |
|--|---|
| <ul style="list-style-type: none"> ⌘ Schakelaar ⌘ Hotelschakelaar ↑ Loze leiding ⊙ Plafond centraaldoos (lichtpunt) ⌘ Data aansluiting ⌘ Wandlamp ⌘ Naregeling (⌘ hoofdthermostaat in woonkamer) ⌘ Intercom ⌘ Warmtepomp ⌘ Positie Wasmachine/droger ⌘ WCD geaard op aparte groep | <ul style="list-style-type: none"> ⌘ Dubbele geaard WCD ⌘ WCD koelkast ⌘ WCD oven ⌘ Perilex WCD inductiekookplaat ⌘ Dubbele WCD wasmachine /droger ⌘ Vaatwasser ⌘ Warmte Terug Win installatie ⌘ Verdeler Vloerverwarming ⌘ Sanitaire ruimte ⌘ Lichte scheidingswand ⌘ Schacht, kolom, scheidingswand naar buiten / gang / naast gelegen appartement |
|--|---|

* Ventielen toe- en afvoer: Positie en aantallen nader te bepalen door installateur




Schaal 1:75


Werknummer:	-	Blad: BK 3/19
Layout:	A4	Detailnummer:
Schaal:	1:75	Appartement 19
Datum tekening:	29-08-2025	Datum wijziging B:
Datum wijziging A:		Datum wijziging C:

COMPAGNIE
VASTGOEDONTWIKKELING


Gallerij noord

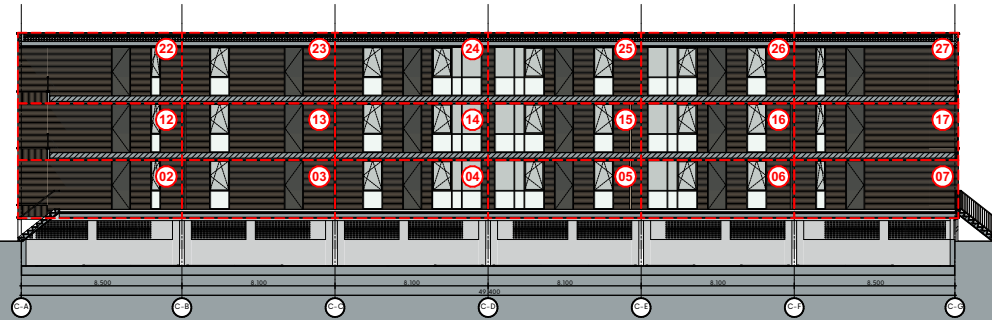

Noordgevel

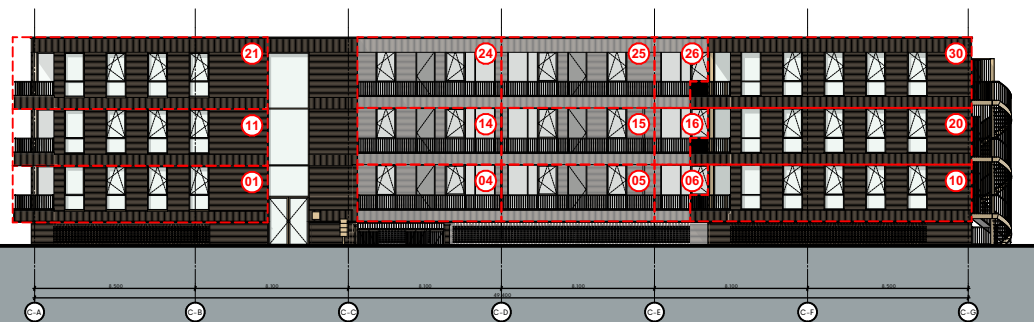


Zuidgevel

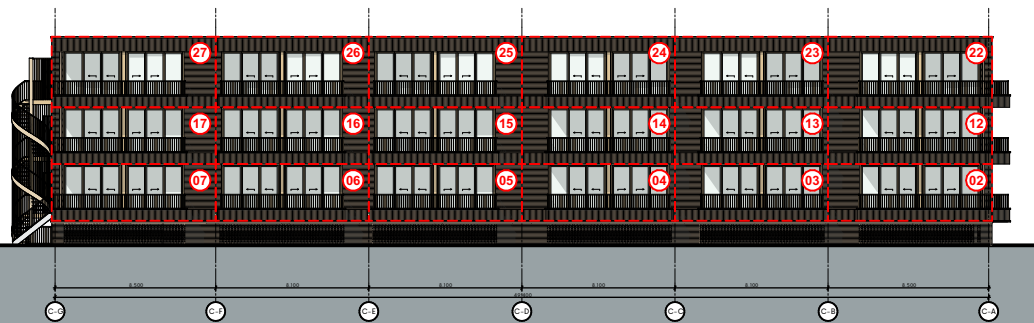


Schaal

SCHAAL

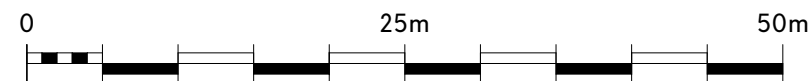


Scale 1:400


Tussengevel west

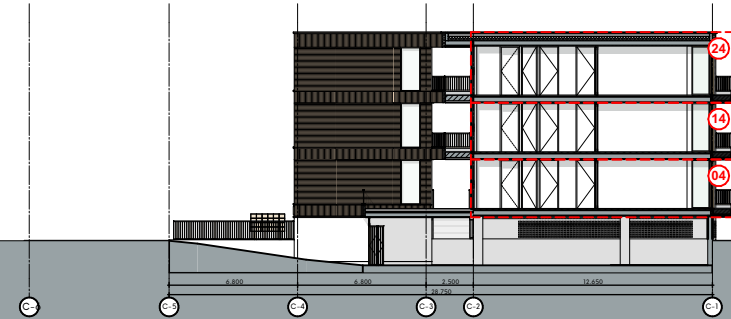


Tussengevel oost

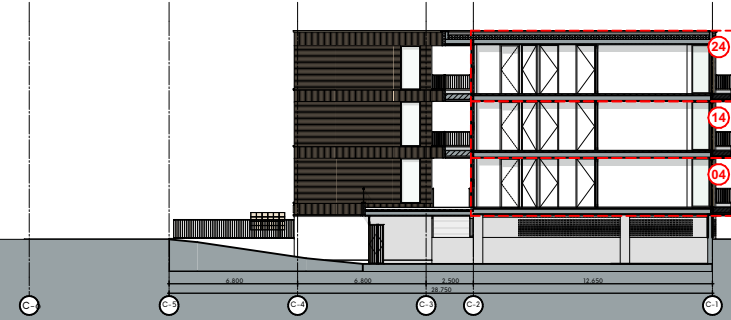

Oostgevel

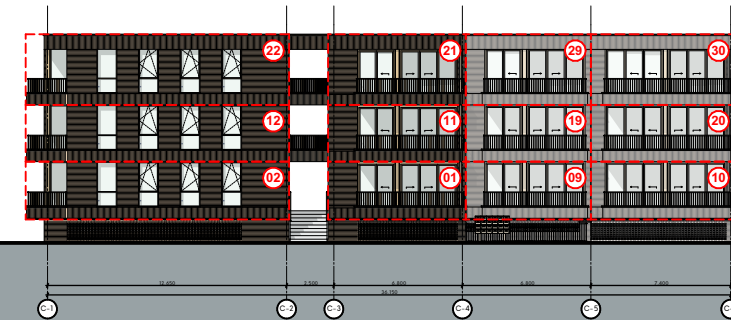

Westgevel

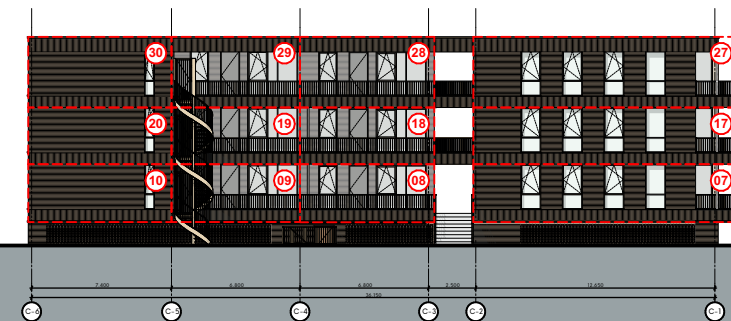

Project De Boskamers
Opdrachtgever -
Adres Landgoed de Klokkenberg te Breda

Omschrijving
Gevelaanzichten

Datum tekening: 25-08-2025

Datum wijziging A: Datum wijziging E:
Datum wijziging B: Datum wijziging F:
Datum wijziging C: Datum wijziging G:
Datum wijziging D: Datum wijziging H:
Tekenaar: MRV

Fatimastraat 1
4834XT, Breda

Werknummer: 001
Layout: A3
Schaal: 1:400

COM
PAG
NIE


Blad:

BK 3.a


Doorsnede C-A | schaal 1:400




Doorsnede C-C | schaal 1:400

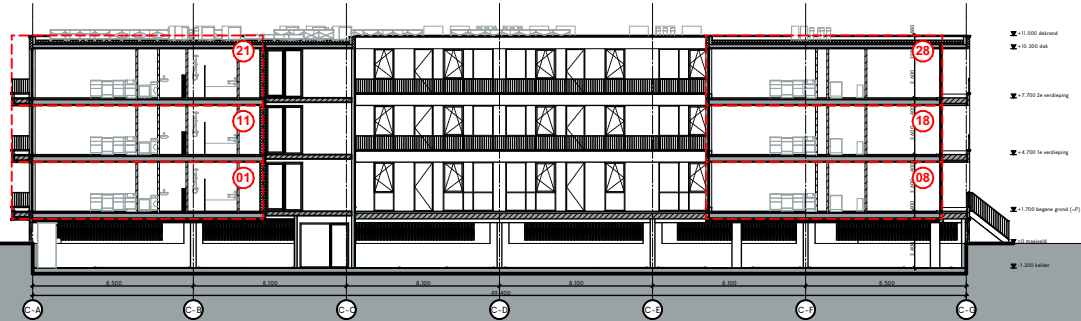

Doorsnede C-B | schaal 1:400

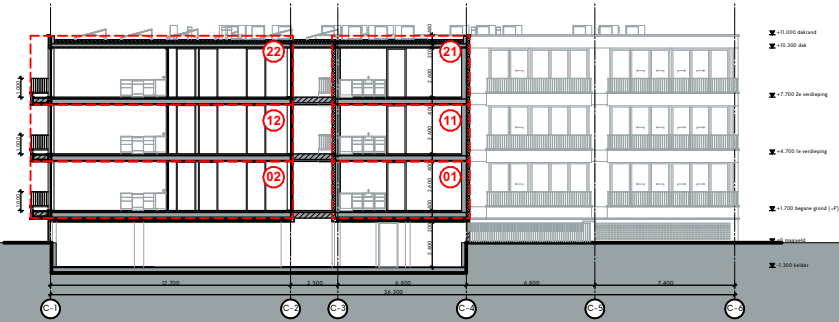

Doorsnede C-D | schaal 1:400

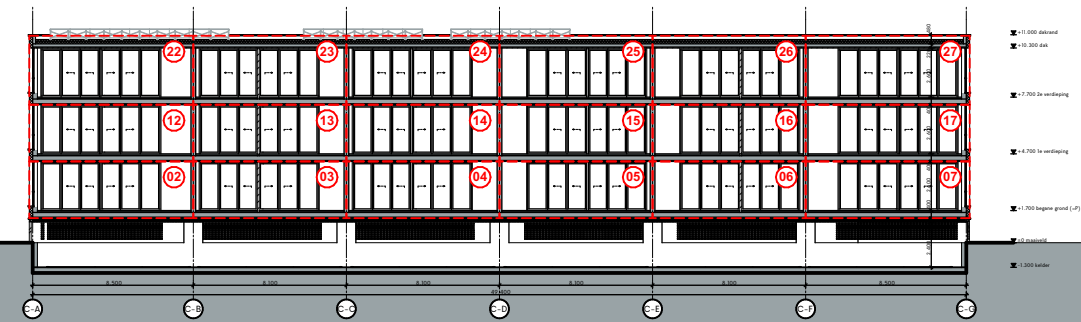

Schaal

SCHAAL



Scale 1:400

Project De Boskamers
Opdrachtgever -
Adres Landgoed de Klokkenberg te Breda

Omschrijving
Doorsneden

Datum tekening: 13-08-2025




Datum wijziging A:	Datum wijziging E:
Datum wijziging B:	Datum wijziging F:
Datum wijziging C:	Datum wijziging G:
Datum wijziging D:	Datum wijziging H:
Tekenaar: MRV	

Fatimastraat 1
4834XT, Breda

Werknummer: 001
Layout: A3
Schaal: 1:400

COMPAGNIE

Blad:
BK 3.b

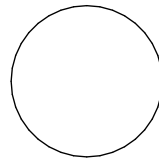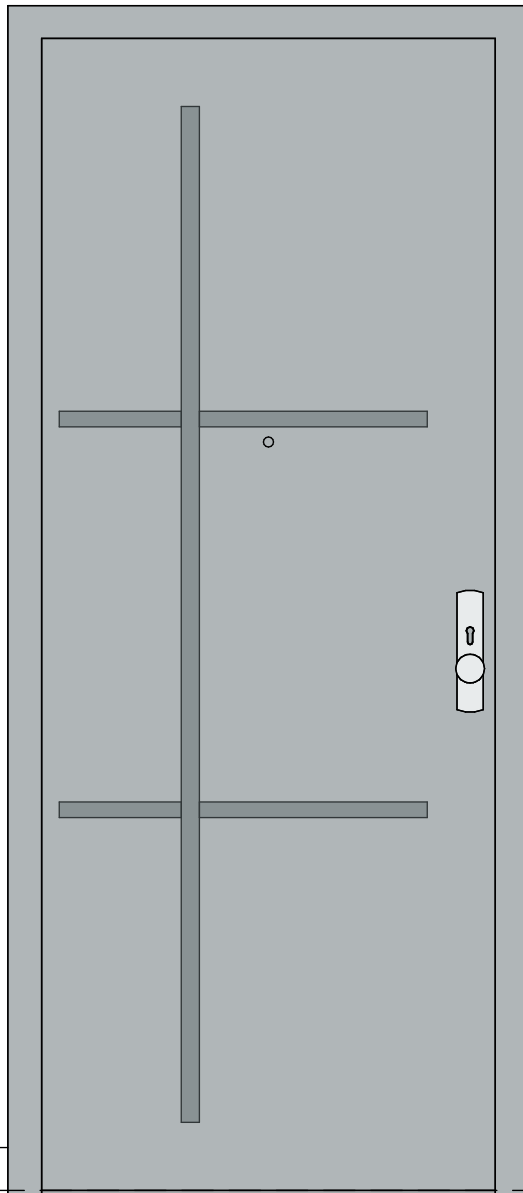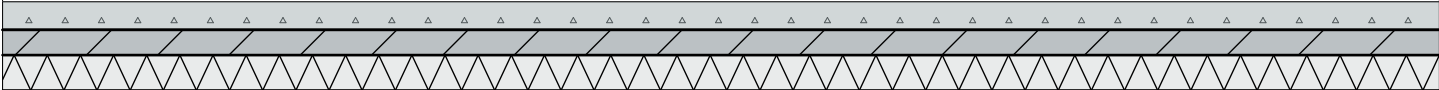

lamp en
huisnummer
links of
rechts van
deur
afhankelijk
positie deur
in wand



Schaal 1:15

Werknummer: -
Layout: A4
Schaal: 1:15

Blad: BK 3.c
Detailnummer:
Voordeur

Datum tekening: 13-08-2025
Datum wijziging A:

Datum wijziging B:
Datum wijziging C:




Schaal 1:250

Werknummer: -
 Layout: A4
 Schaal: 1:250

Blad: BK 3.d
 Detailnummer:
Kelder

Datum tekening: 14-08-2025
 Datum wijziging A:

Datum wijziging B:
 Datum wijziging C:






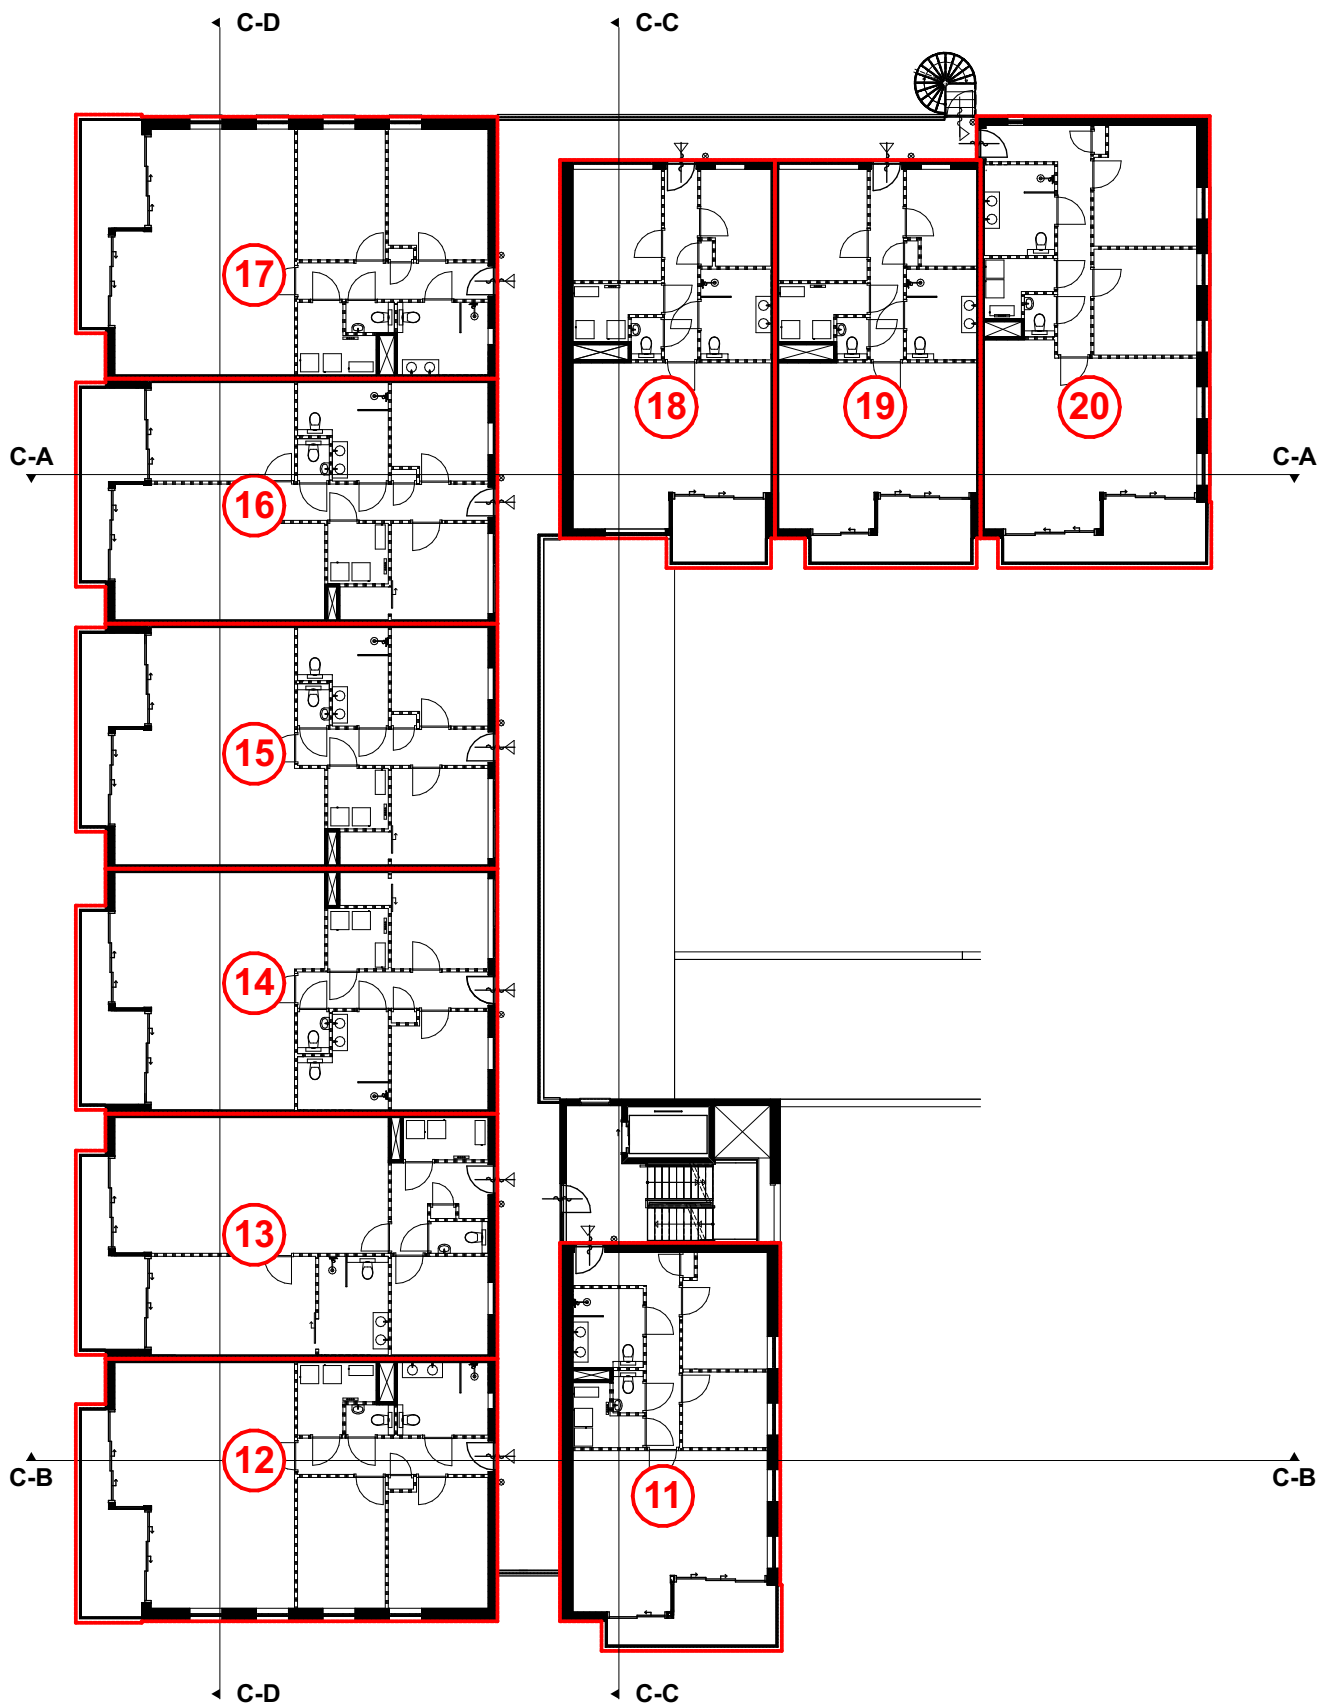



Schaal 1:250

Werknummer: -
Layout: A4
Schaal: 1:250

Blad: BK 3.f
Detailnummer:
Eerste verdieping

Datum tekening: 29-08-2025 Datum wijziging B:
Datum wijziging A: Datum wijziging C:

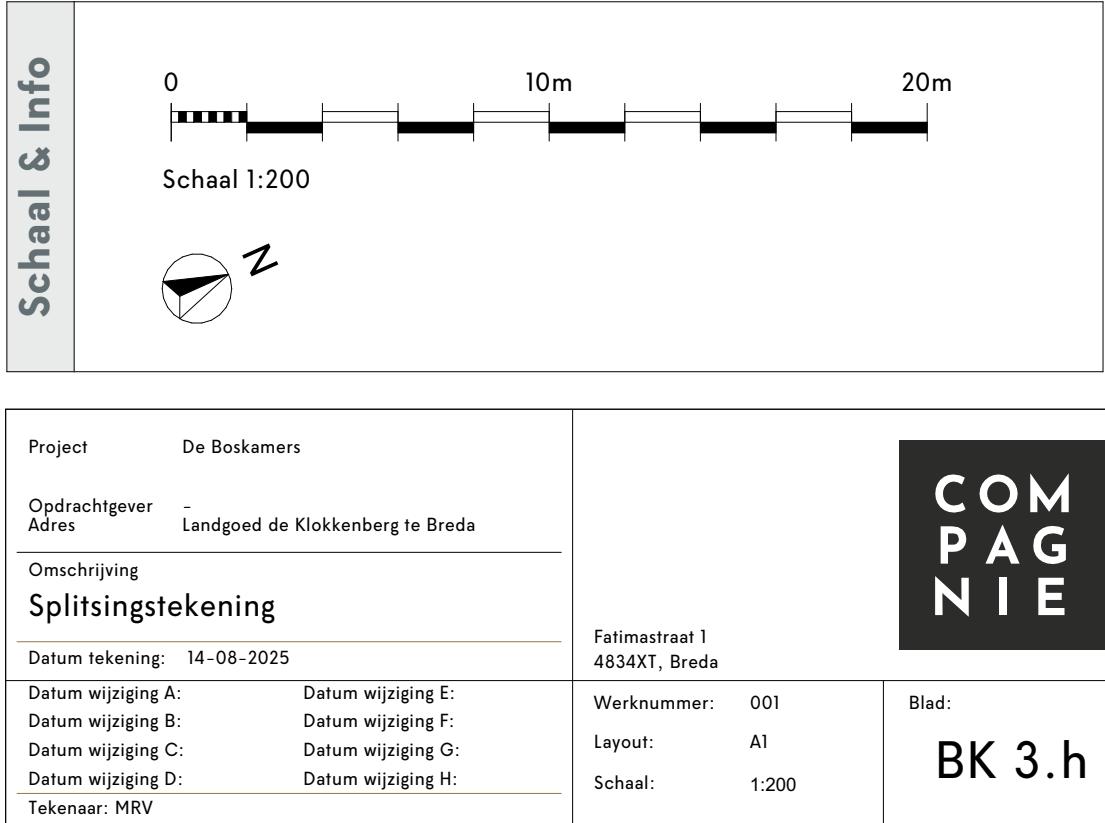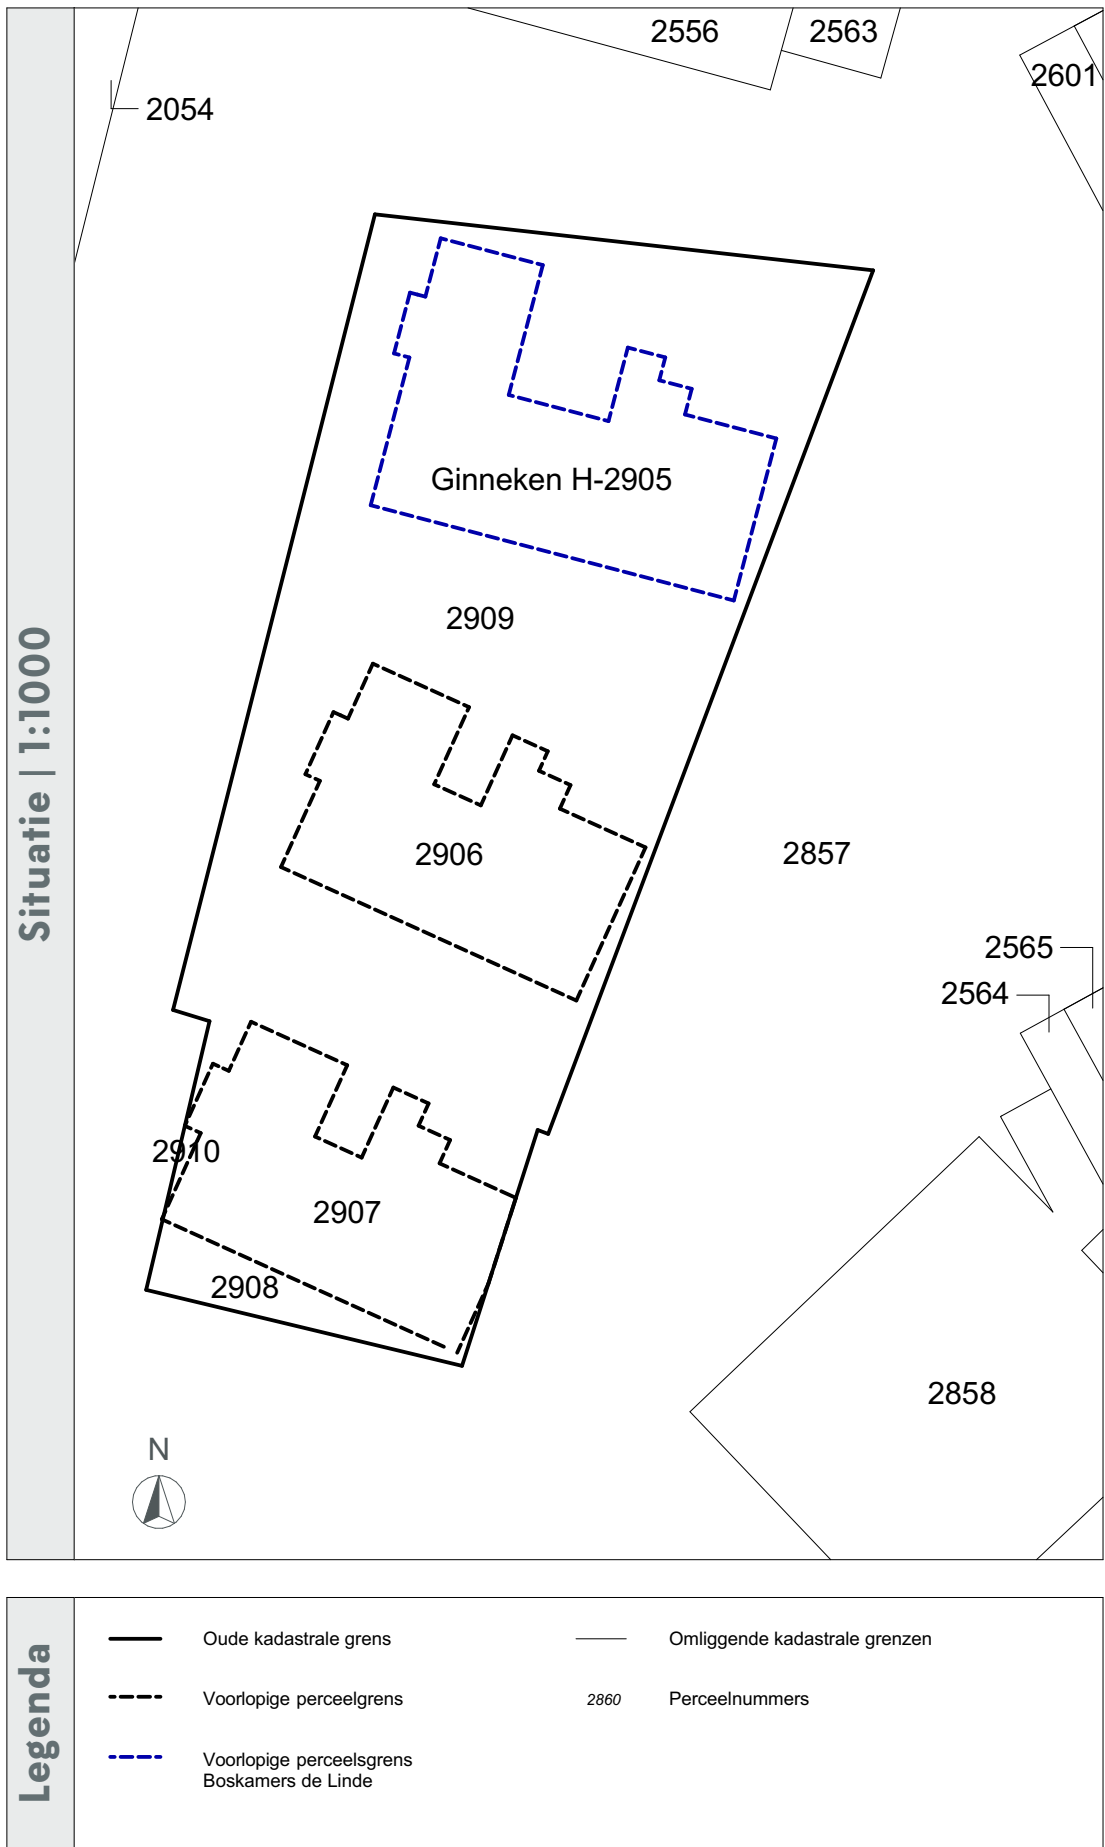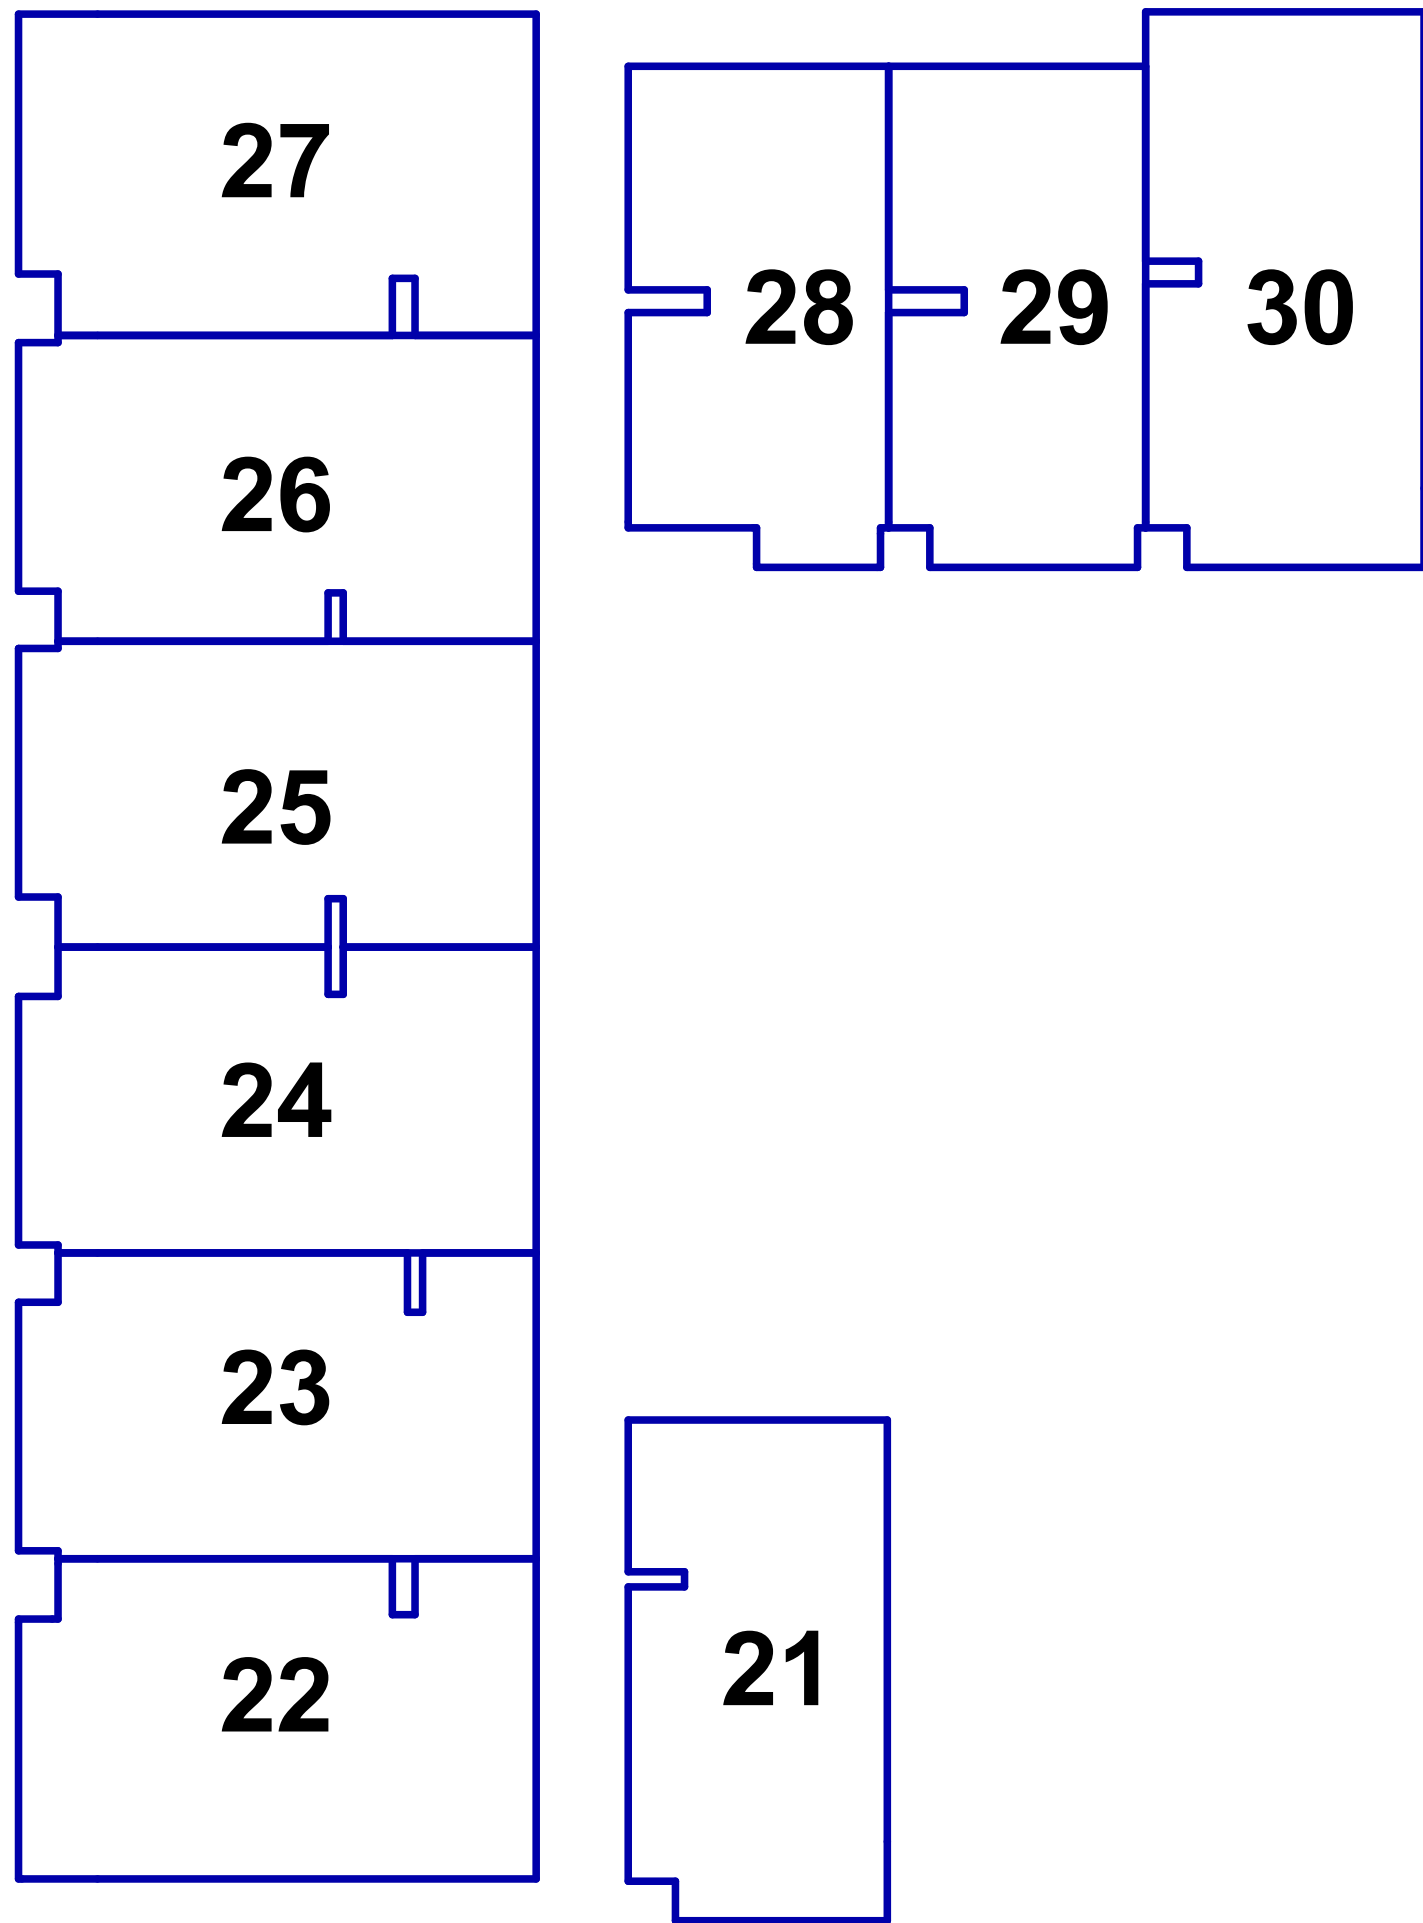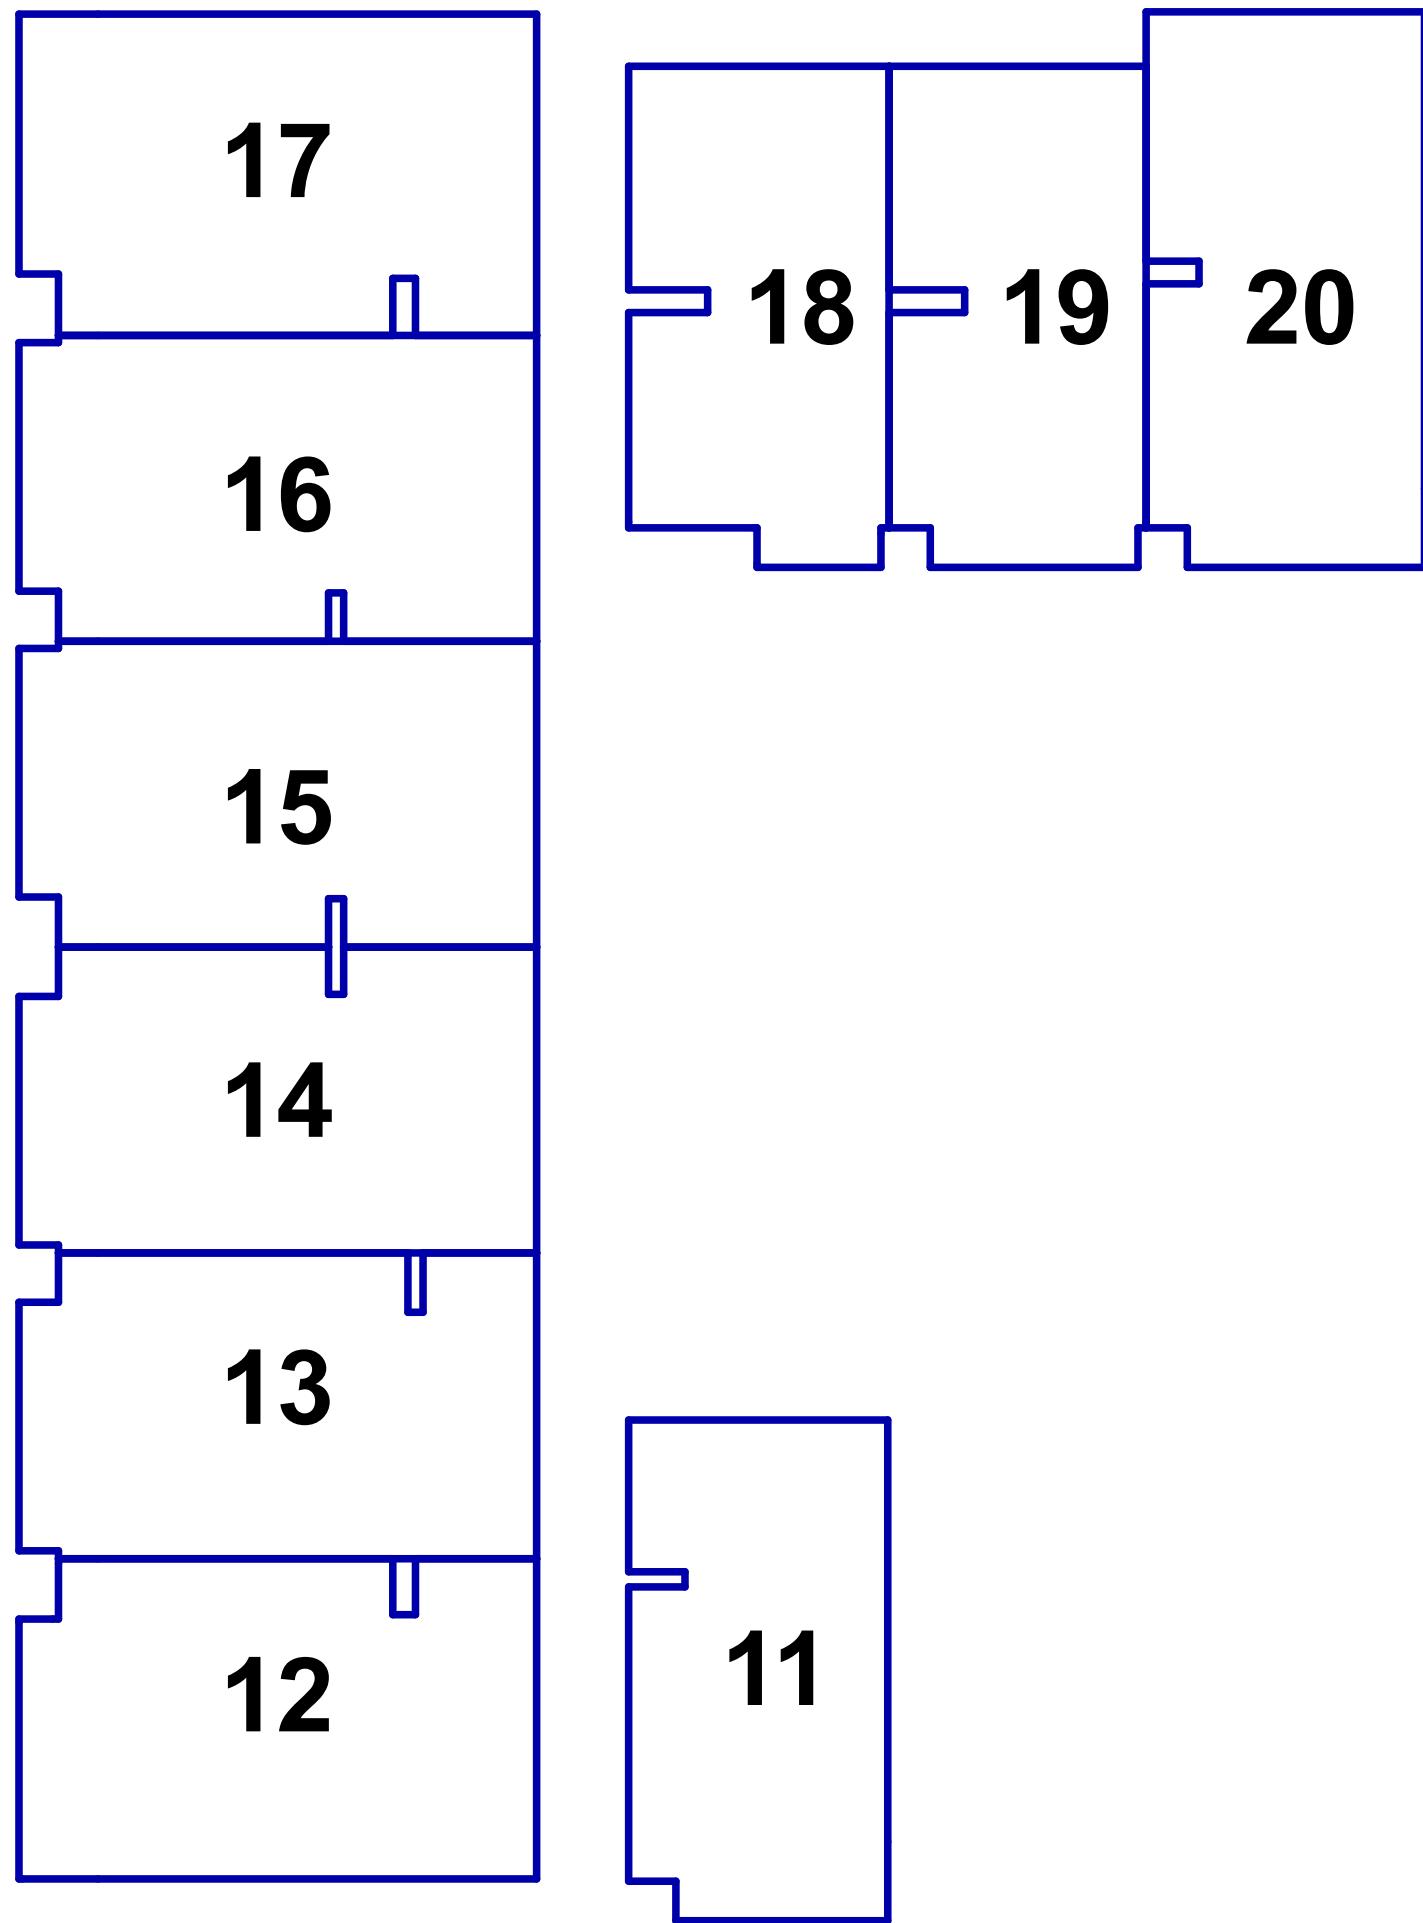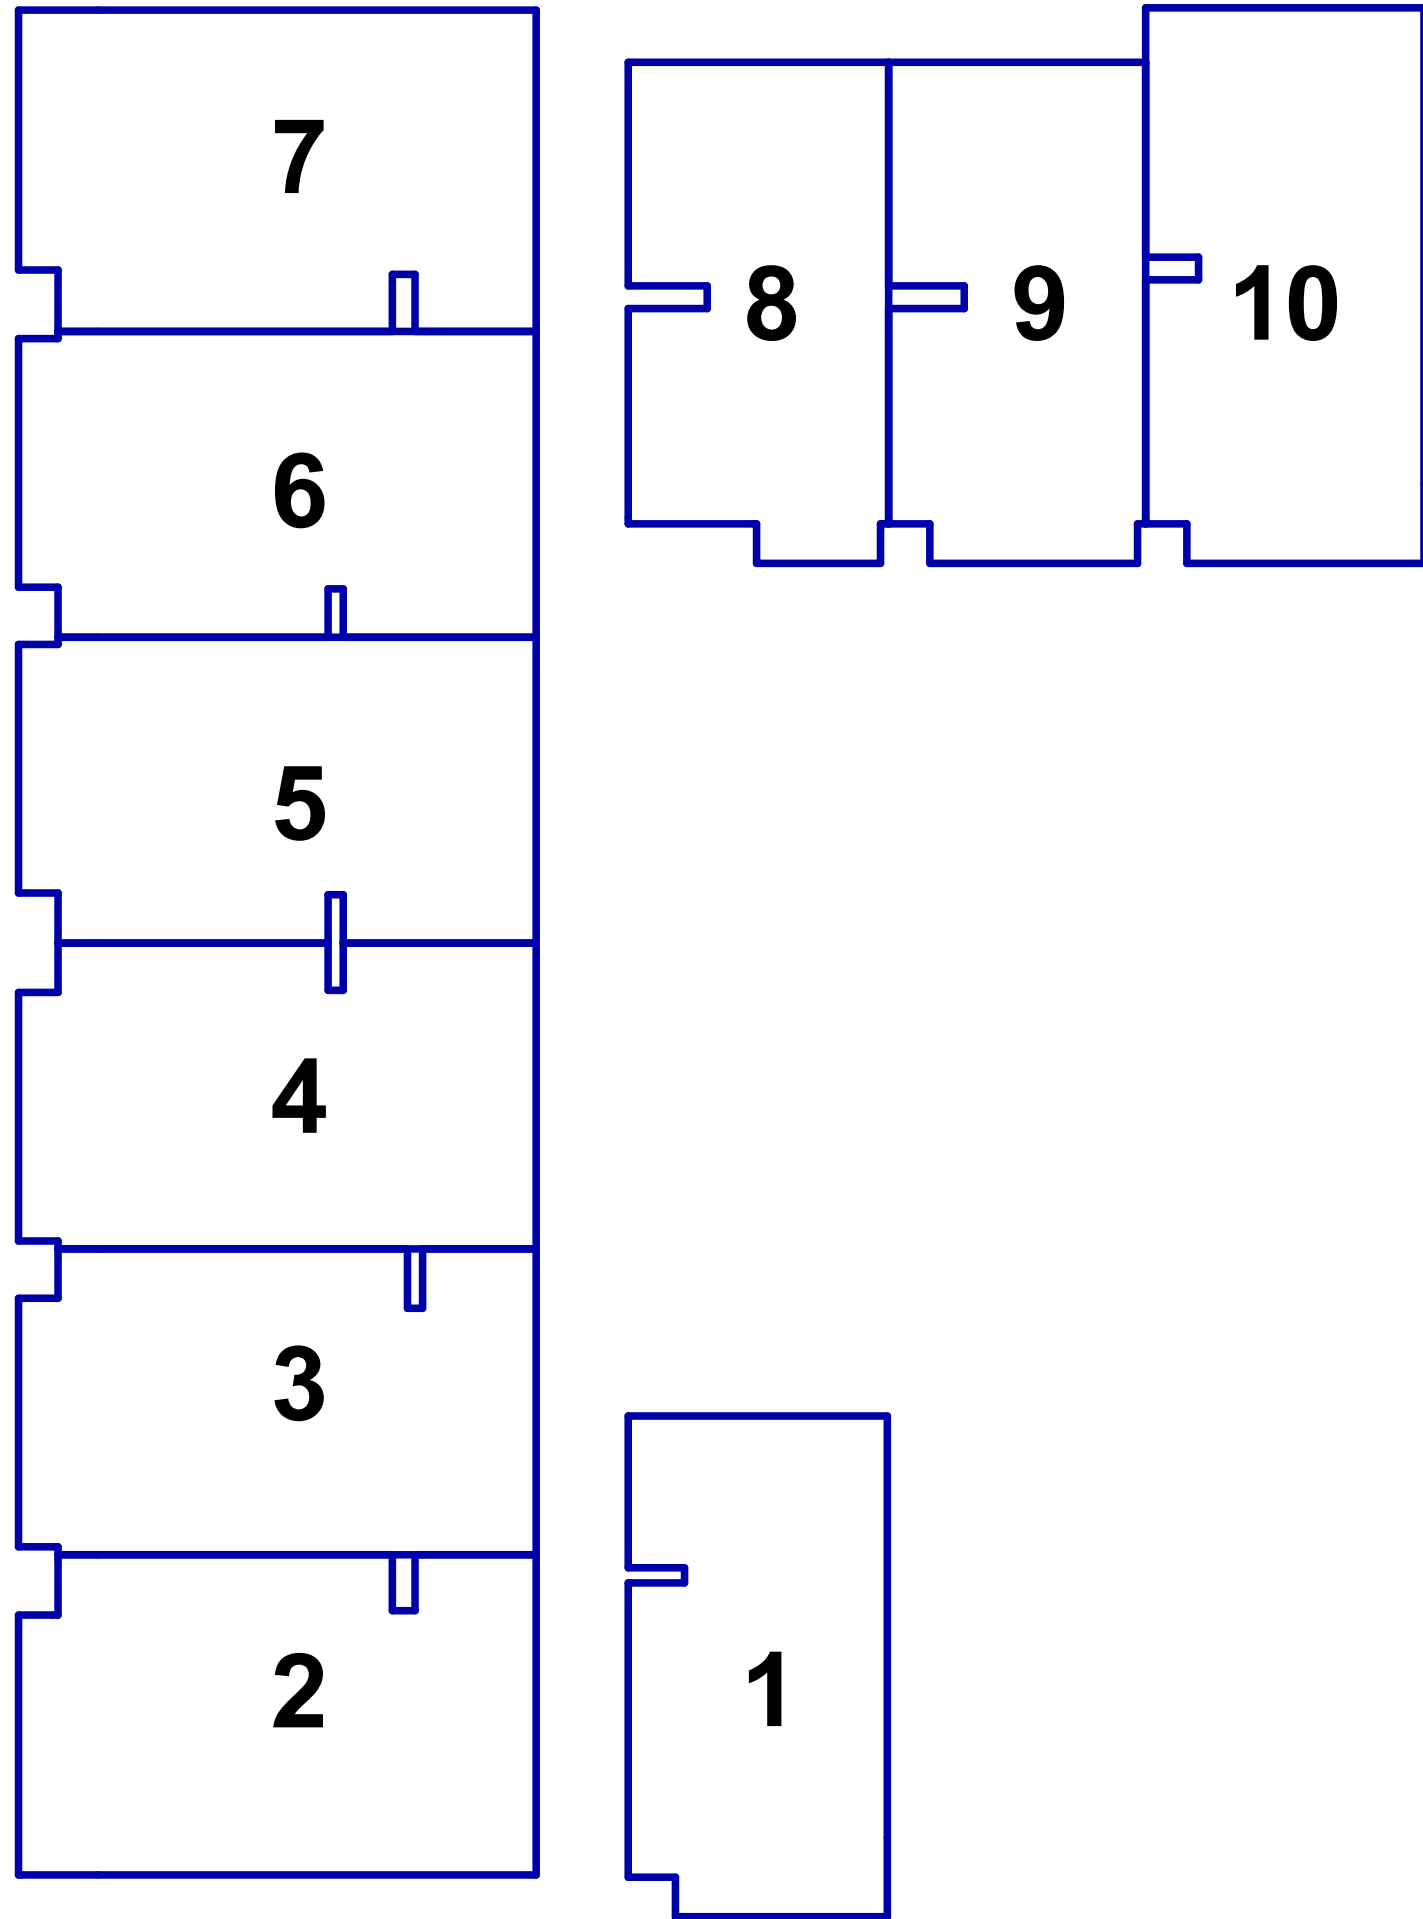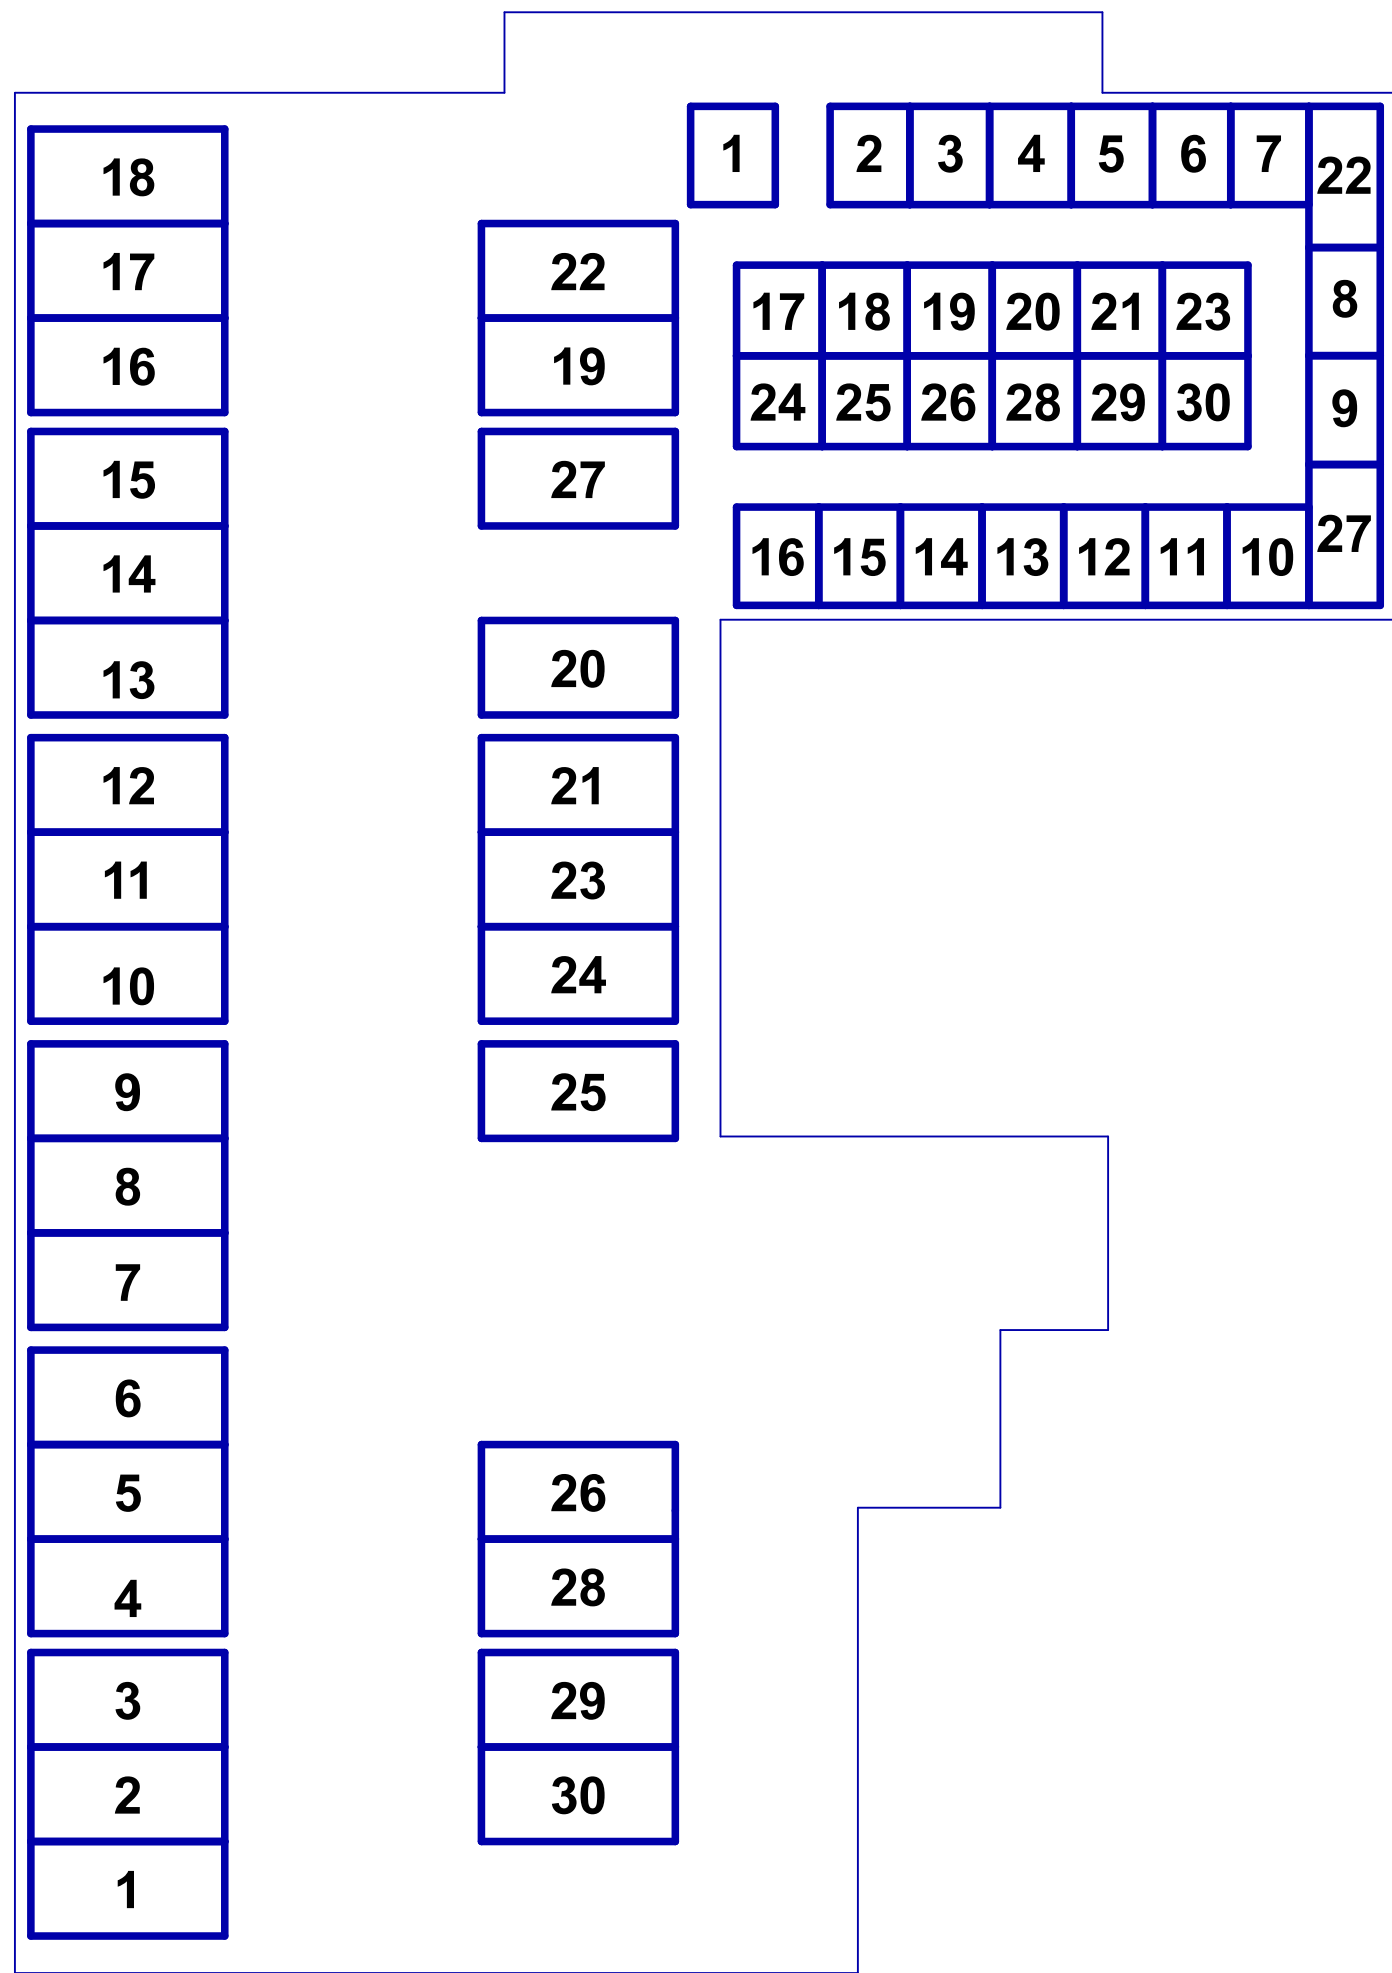

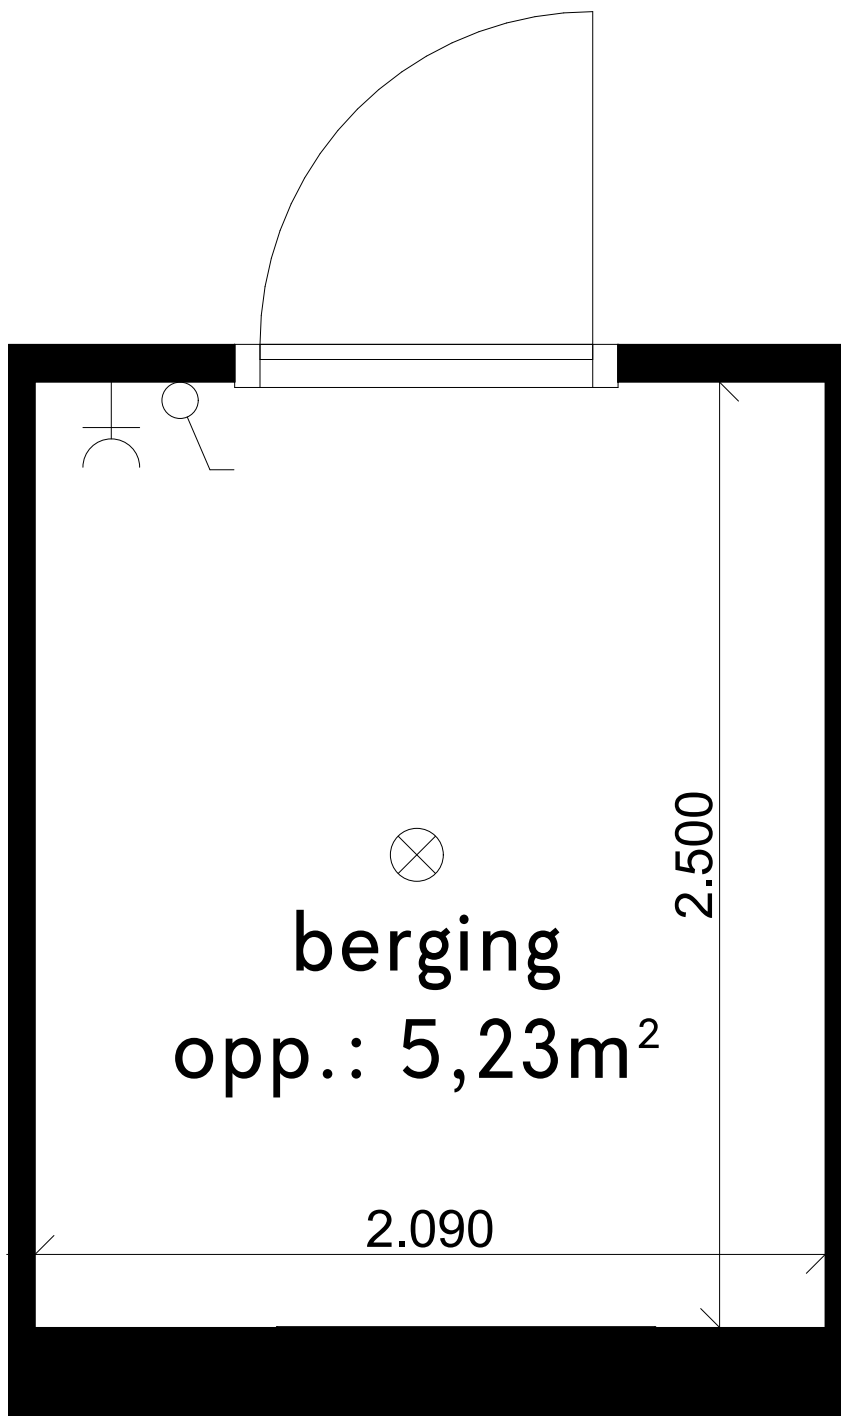

Let op: Berging 12 is op de plattegrond te zien om het principe van de elektra in de berging inzichtelijk te maken. Bergingen wijken in grootte ten opzichte van elkaar af!

Berging wordt aangesloten op de meterkast van de eigen woning.



Schaal 1:20

LEGENDA

- ⤵ Schakelaar
- Y WCD geaard
- ⊗ Lichtpunt

Werknummer: -
Layout: A4
Schaal: 1:20

Blad: BK 3.j
Detailnummer:
elektra berging

Datum tekening: 14-08-2025
Datum wijziging A:

Datum wijziging B:
Datum wijziging C: