



2

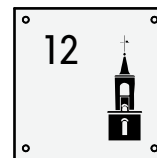

a a E U Ç É È à É Ç Á È = O
a a E U Ç É È à É Ç Á È = O
a a E U Ç É È à É Ç Á È = O

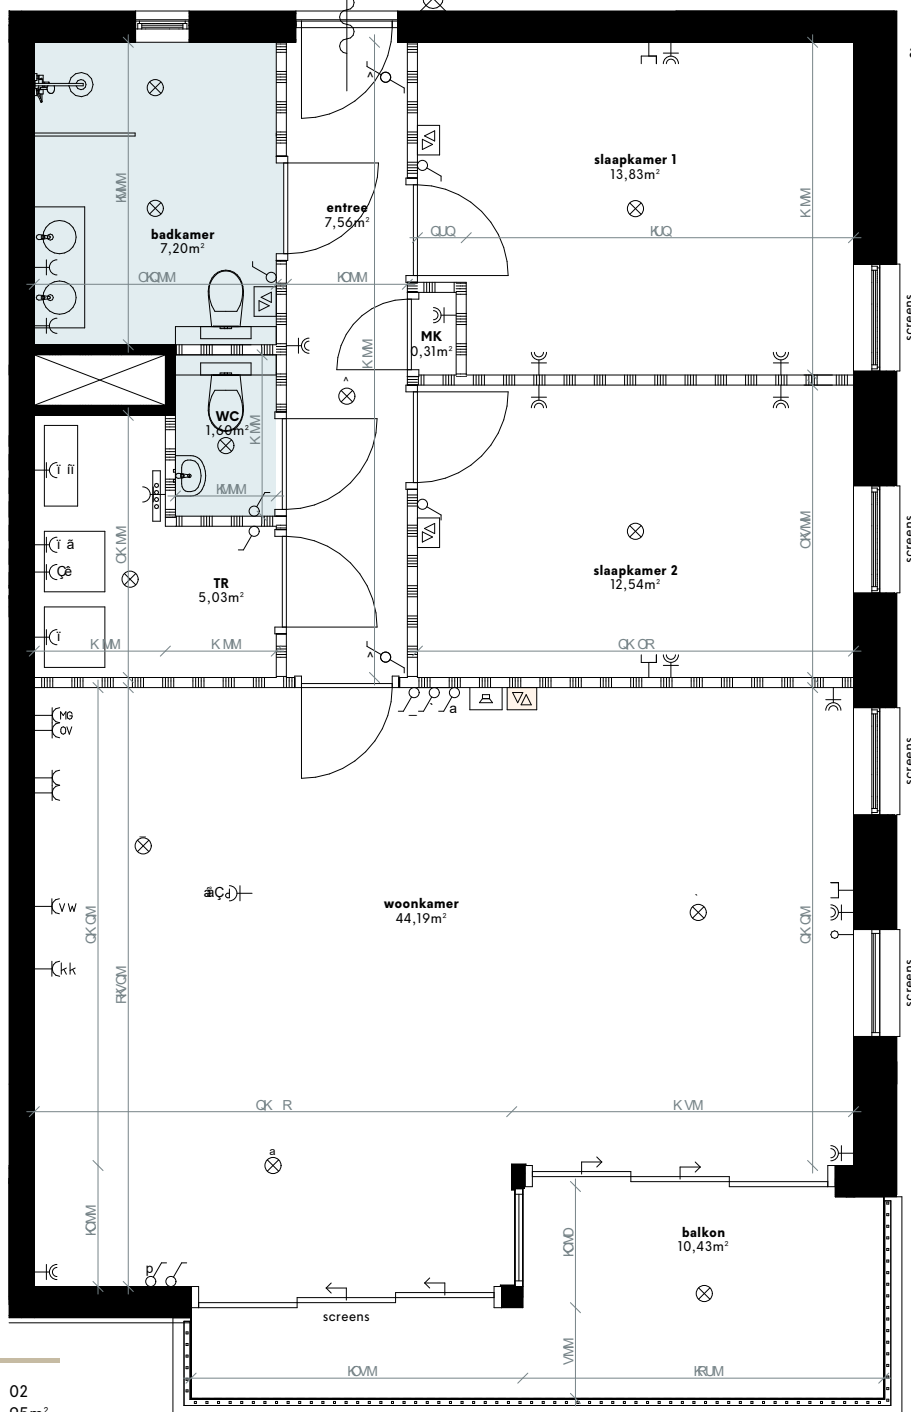

INFORMATIE

Bouwnummer: 02
Woning: 95m²
Balkon: 10m²
Berging: 5m²

LEGENDA

- | | |
|--|--|
| ⌘ Schakelaar | ⌘ Dubbele geaard WCD |
| ⌘ Hotelschakelaar | ⌘ WCD koelkast |
| ⌘ Loze leiding | ⌘ WCD oven |
| ⌘ Plafond centraaldoos (lichtpunt) | ⌘ Perilex WCD inductiekookplaat |
| ⌘ Data aansluiting | ⌘ Dubbele WCD wasmachine / droger |
| ⌘ Wandlamp | ⌘ Vaatwasser |
| ⌘ Naregeling (⌘ hoofdthermostaat in woonkamer) | ⌘ Warmte Terug Win installatie |
| ⌘ Intercom | ⌘ Verdeler Vloerverwarming |
| ⌘ Wärmtepomp | ⌘ Sanitaire ruimte |
| ⌘ Positie Wasmachine/droger | ⌘ Lichte scheidingwand |
| ⌘ WCD geaard op aparte groep | ⌘ Schacht, kolom, scheidingwand naar buiten / gang / naast gelegen appartement |

* Ventielen toe- en afvoer: Positie en aantallen nader te bepalen door installateur


0 2,5m 5m

Schaal 1:75


t É a a a É a W -	- a QWBK 3/2
i ~ o ç i i W ^ Q	a É ~ a i a a É a W
p A U ~ a W 1:75	Appartement 2
a ~ i l a ~ É a É a W 29-08-2025	a ~ i l a ~ a a a ~ W
a ~ i l a ~ a a a ~ W	a ~ i l a ~ a a a ~ W

COMPAGNIE
VASTGOEDONTWIKKELING


Gallerij noord

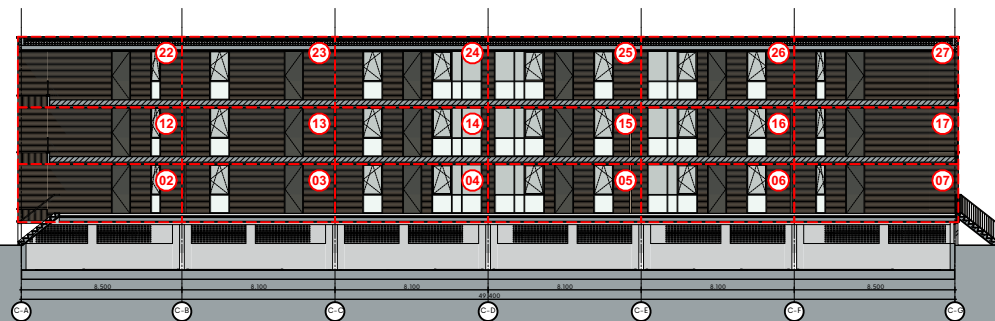

Noordgevel

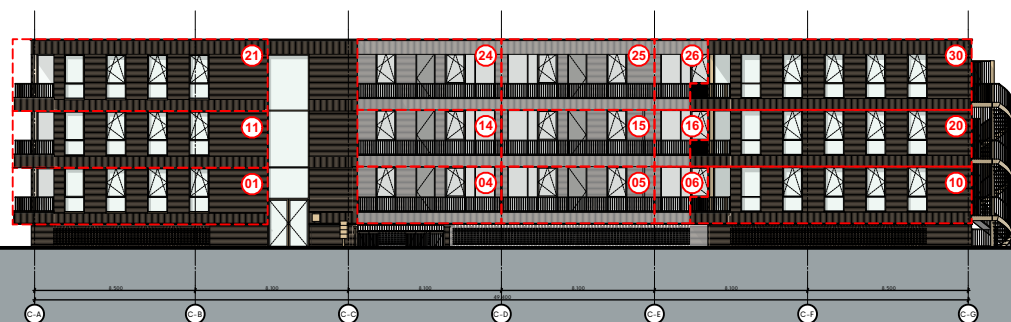


Zuidgevel

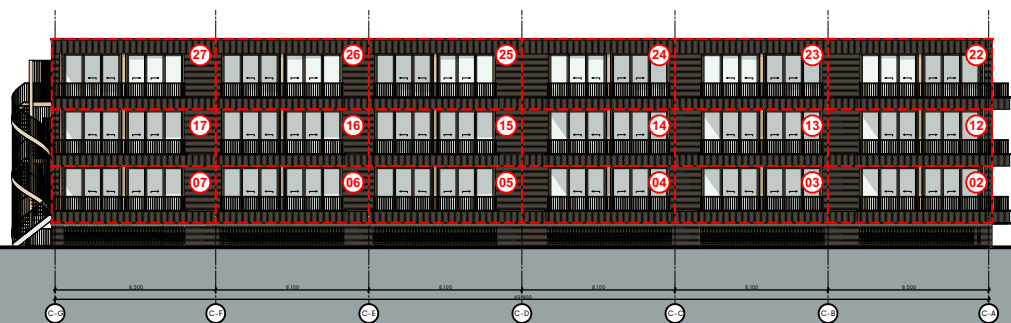


Schaal

SCHAAL

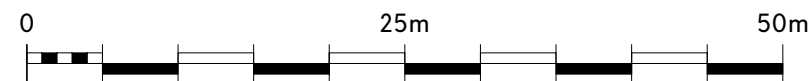


Scale 1:400


Tussengevel west

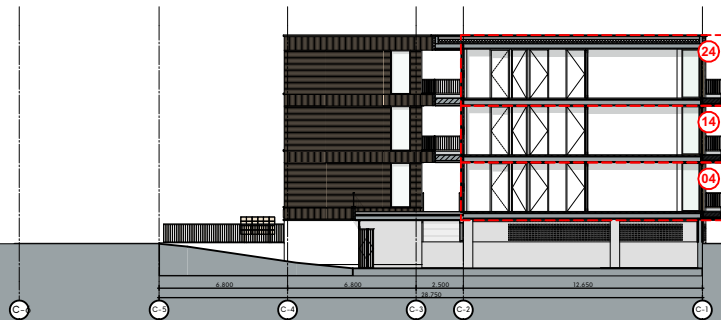


Tussengevel oost

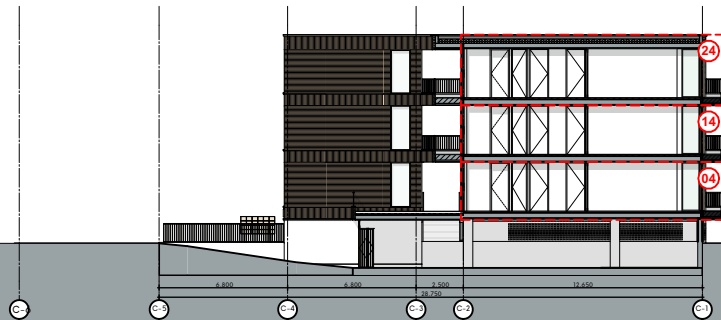

Oostgevel

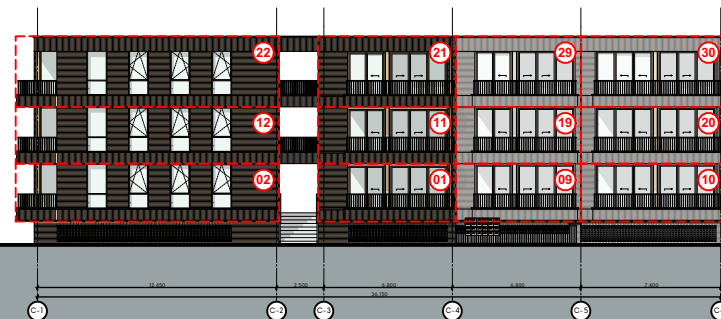

Westgevel

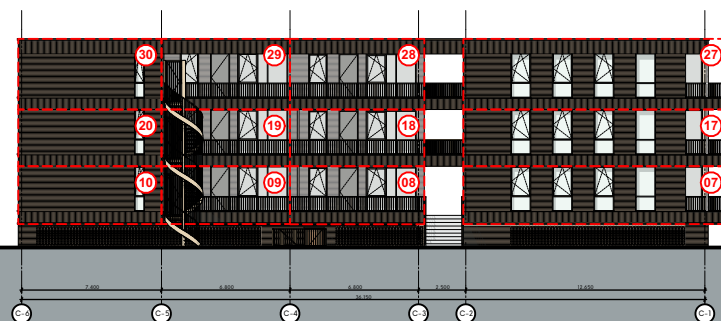

Project De Boskamers
Opdrachtgever -
Adres Landgoed de Klokenberg te Breda

Omschrijving
Gevelaanzichten

Datum tekening: 25-08-2025

Datum wijziging A: Datum wijziging E:
Datum wijziging B: Datum wijziging F:
Datum wijziging C: Datum wijziging G:
Datum wijziging D: Datum wijziging H:
Tekenaar: MRV

Fatimastraat 1
4834XT, Breda

Werknummer: 001
Layout: A3
Schaal: 1:400


COM
PAG
NIE

Blad:
BK 3.a


Doorsnede C-A | schaal 1:400



Doorsnede C-C | schaal 1:400

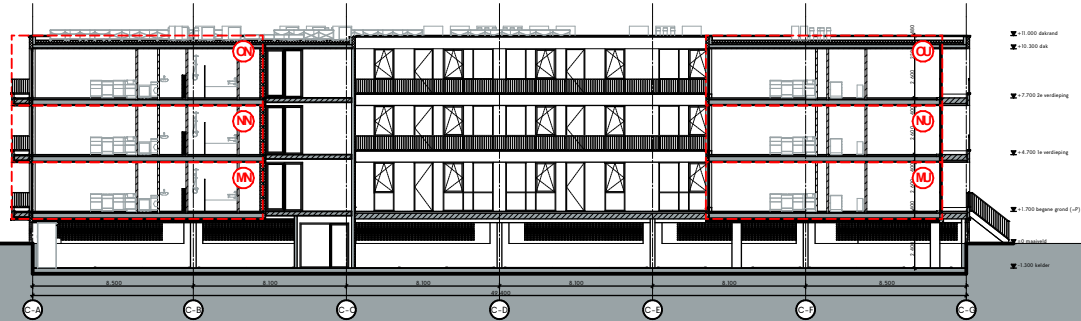

Doorsnede C-B | schaal 1:400

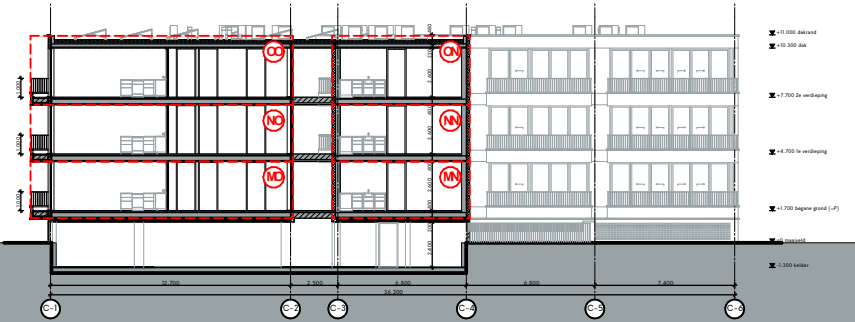

Doorsnede C-D | schaal 1:400



Schaal

SCHAAL



Scale 1:400

Project De Boskamers
Opdrachtgever -
Adres Landgoed de Klokkenberg te Breda

Omschrijving
Doorsneden

Datum tekening: 13-08-2025




Datum wijziging A: Datum wijziging E:
Datum wijziging B: Datum wijziging F:
Datum wijziging C: Datum wijziging G:
Datum wijziging D: Datum wijziging H:
Tekenaar: MRV

Fatimastraat 1
4834XT, Breda


Werknummer: 001
Layout: A3
Schaal: 1:400

COMPAGNIE

Blad:
BK 3.b

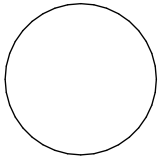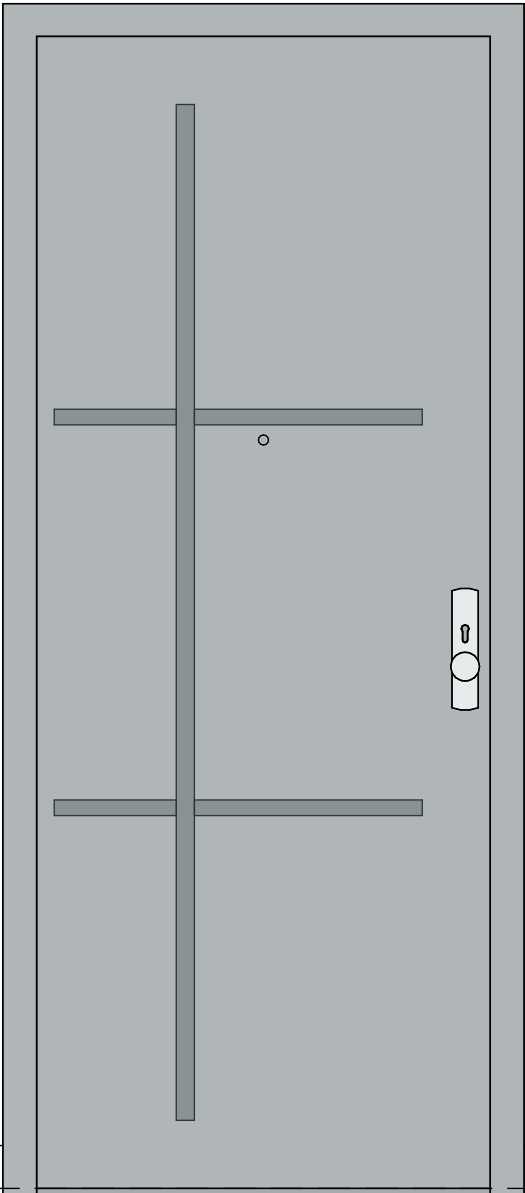
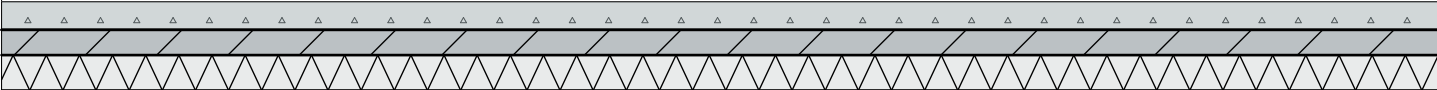


lamp en
huisnummer
links of
rechts van
deur
afhankelijk
positie deur
in wand

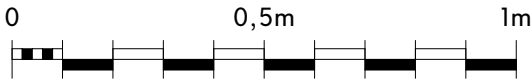


Schaal 1:15

t Éääi a a Éäv -	_ ä QWBK 3.c
i ~öçil iW ^Q	a Éí~ääi ä ä Éäv
pAU~äv 1:15	Voordeur
a~fi ä =Éääi OW 13-08-2025	a~fi ä ÷ ääÖ= W
a~fi ä ÷ ääÖ= W	a~fi ä ÷ ääÖ= W

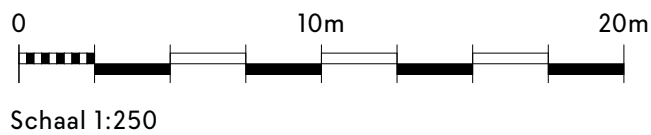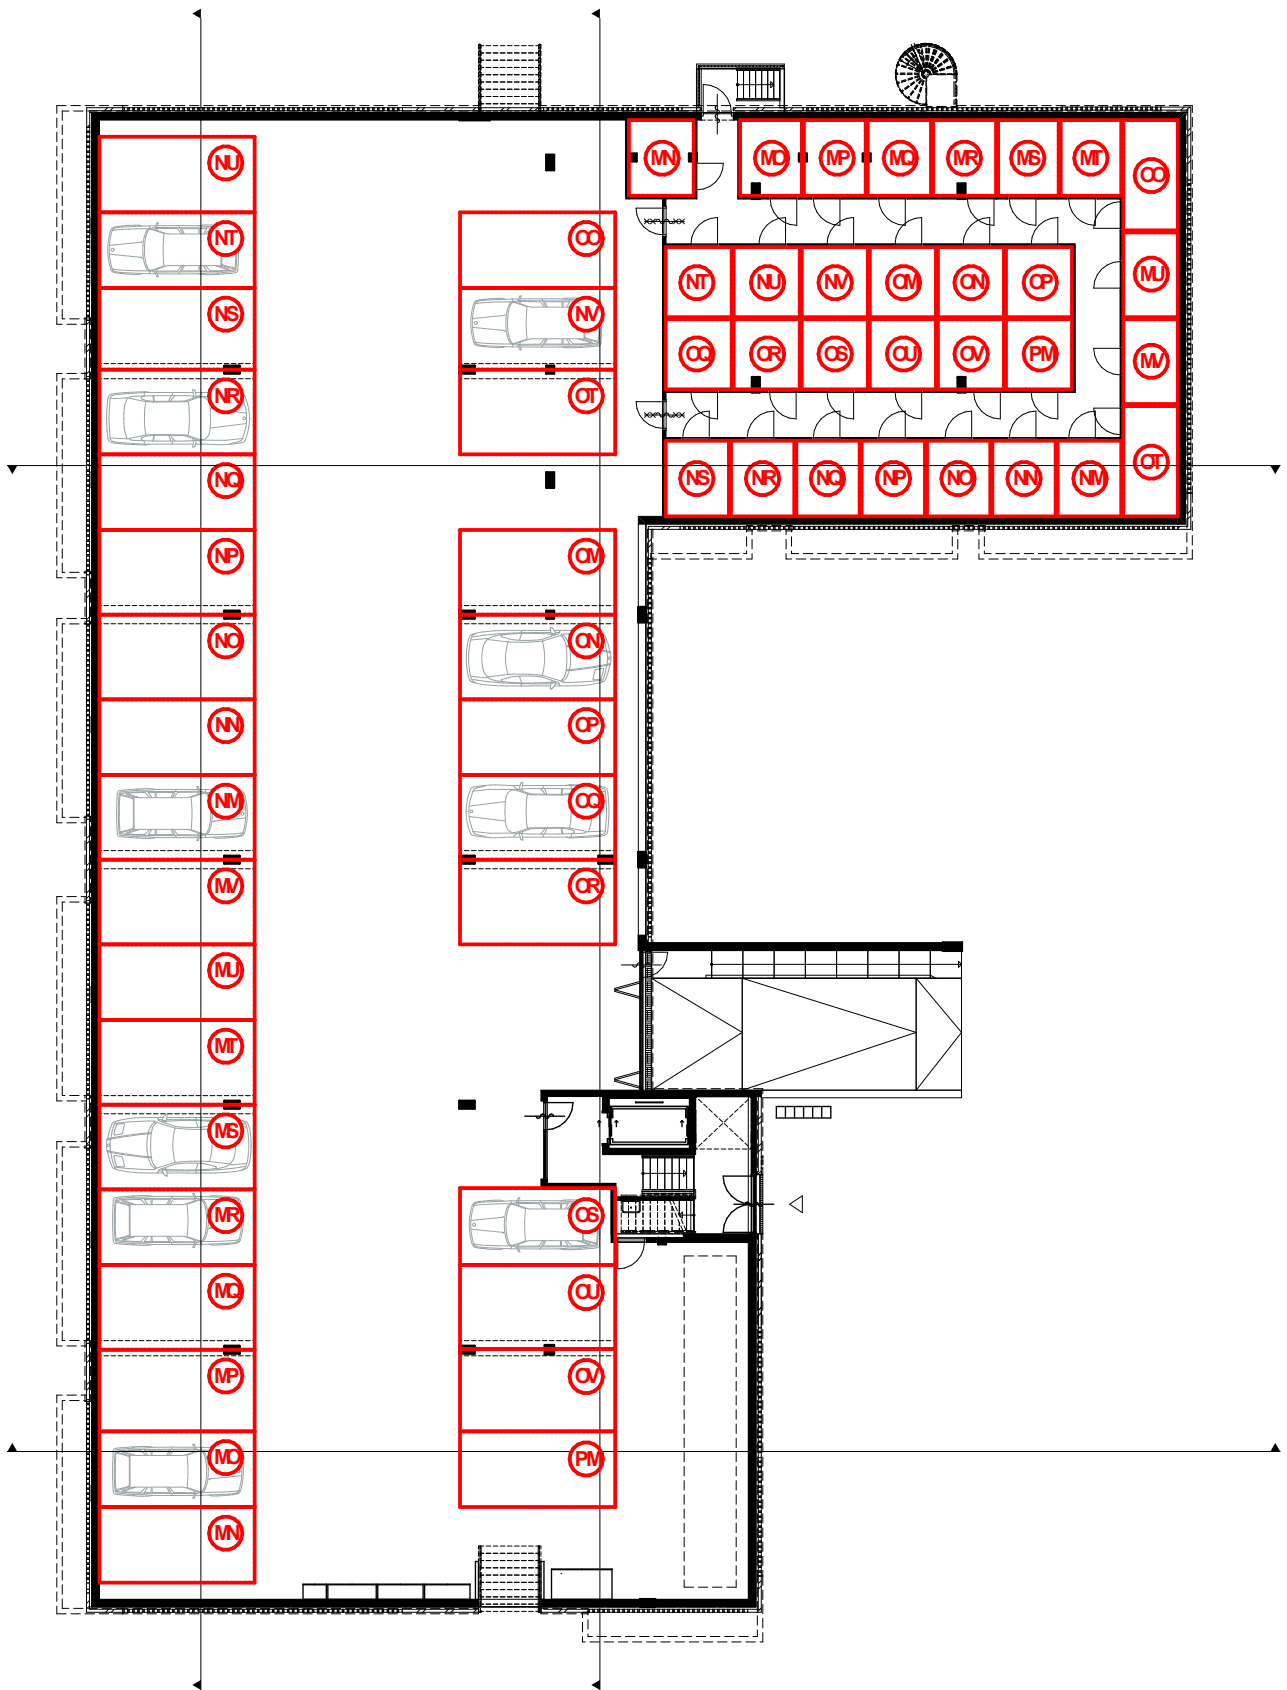

t Éaai a a ÉaW -	_äÇWBK 3.d
i ~öçil iW ^Q	a Éi~aai ä a ÉaW
pAU~aW 1:250	Kelder
a~fi ä ÉaÉaÖW 14-08-2025	a~fi ä äÖaÖ_W
a~fi ä äÖaÖ_W	a~fi ä äÖaÖ_W

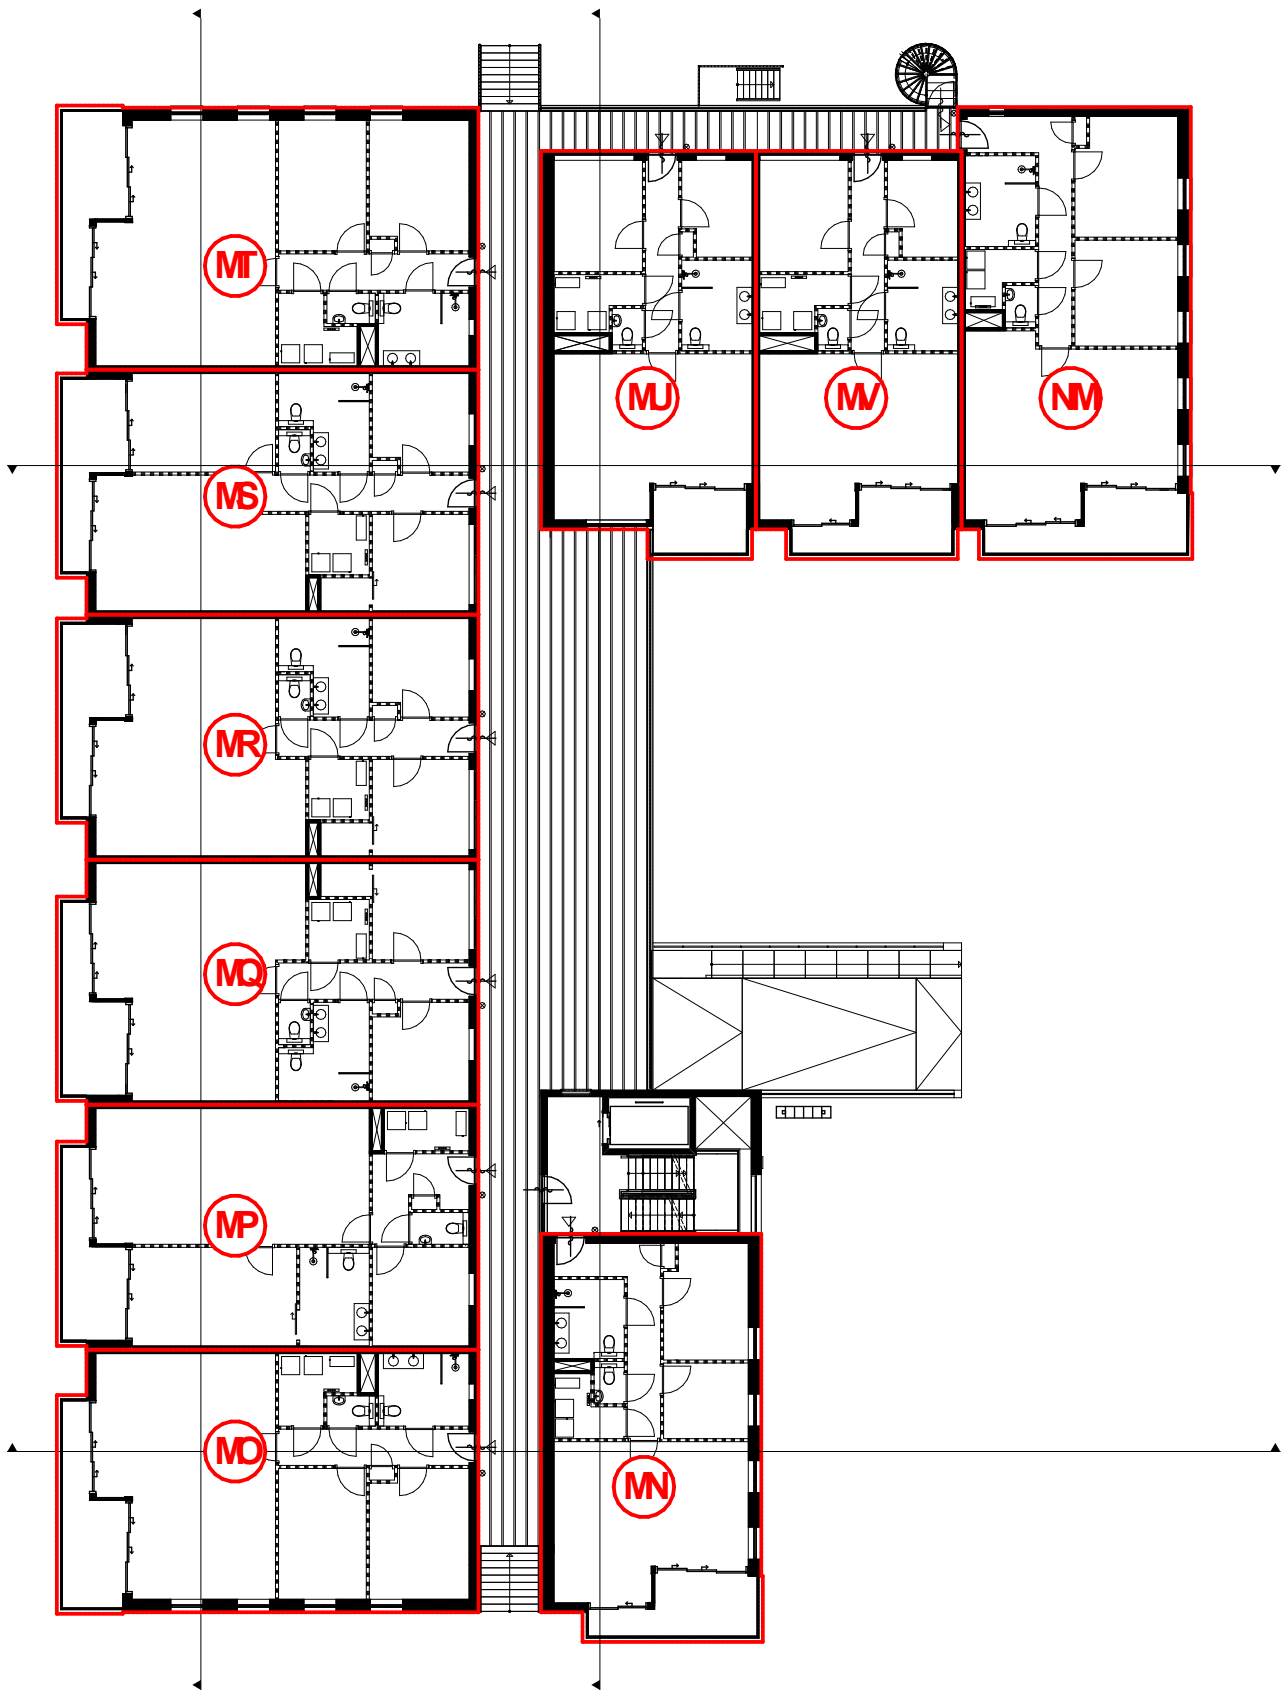






Schaal 1:250


t Éaai a a ÉaW -
i ~óçil iW ^Q
pAU~aW 1:250

_äÇWBK 3.e
a Éi~aai ä a ÉaW
Begane grond

a~fi ä ÉaÉaOW 29-08-2025
a~fi ä ÉaÉaOW

a~fi ä ÉaÉaOW
a~fi ä ÉaÉaOW

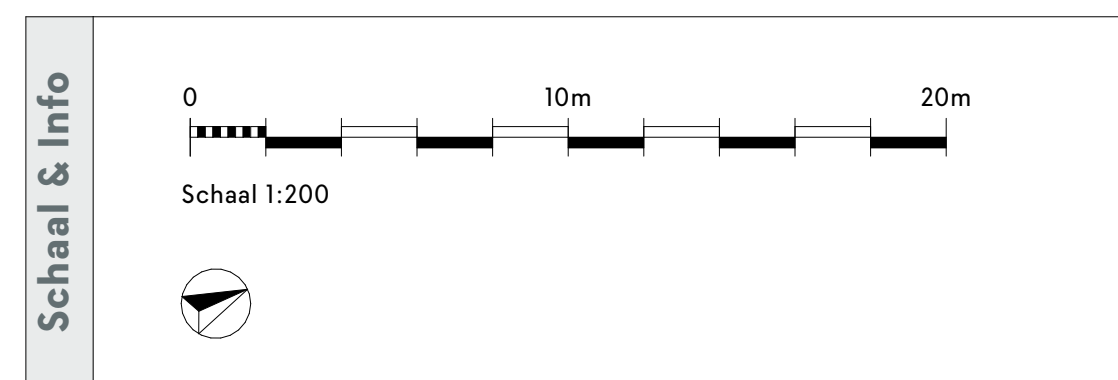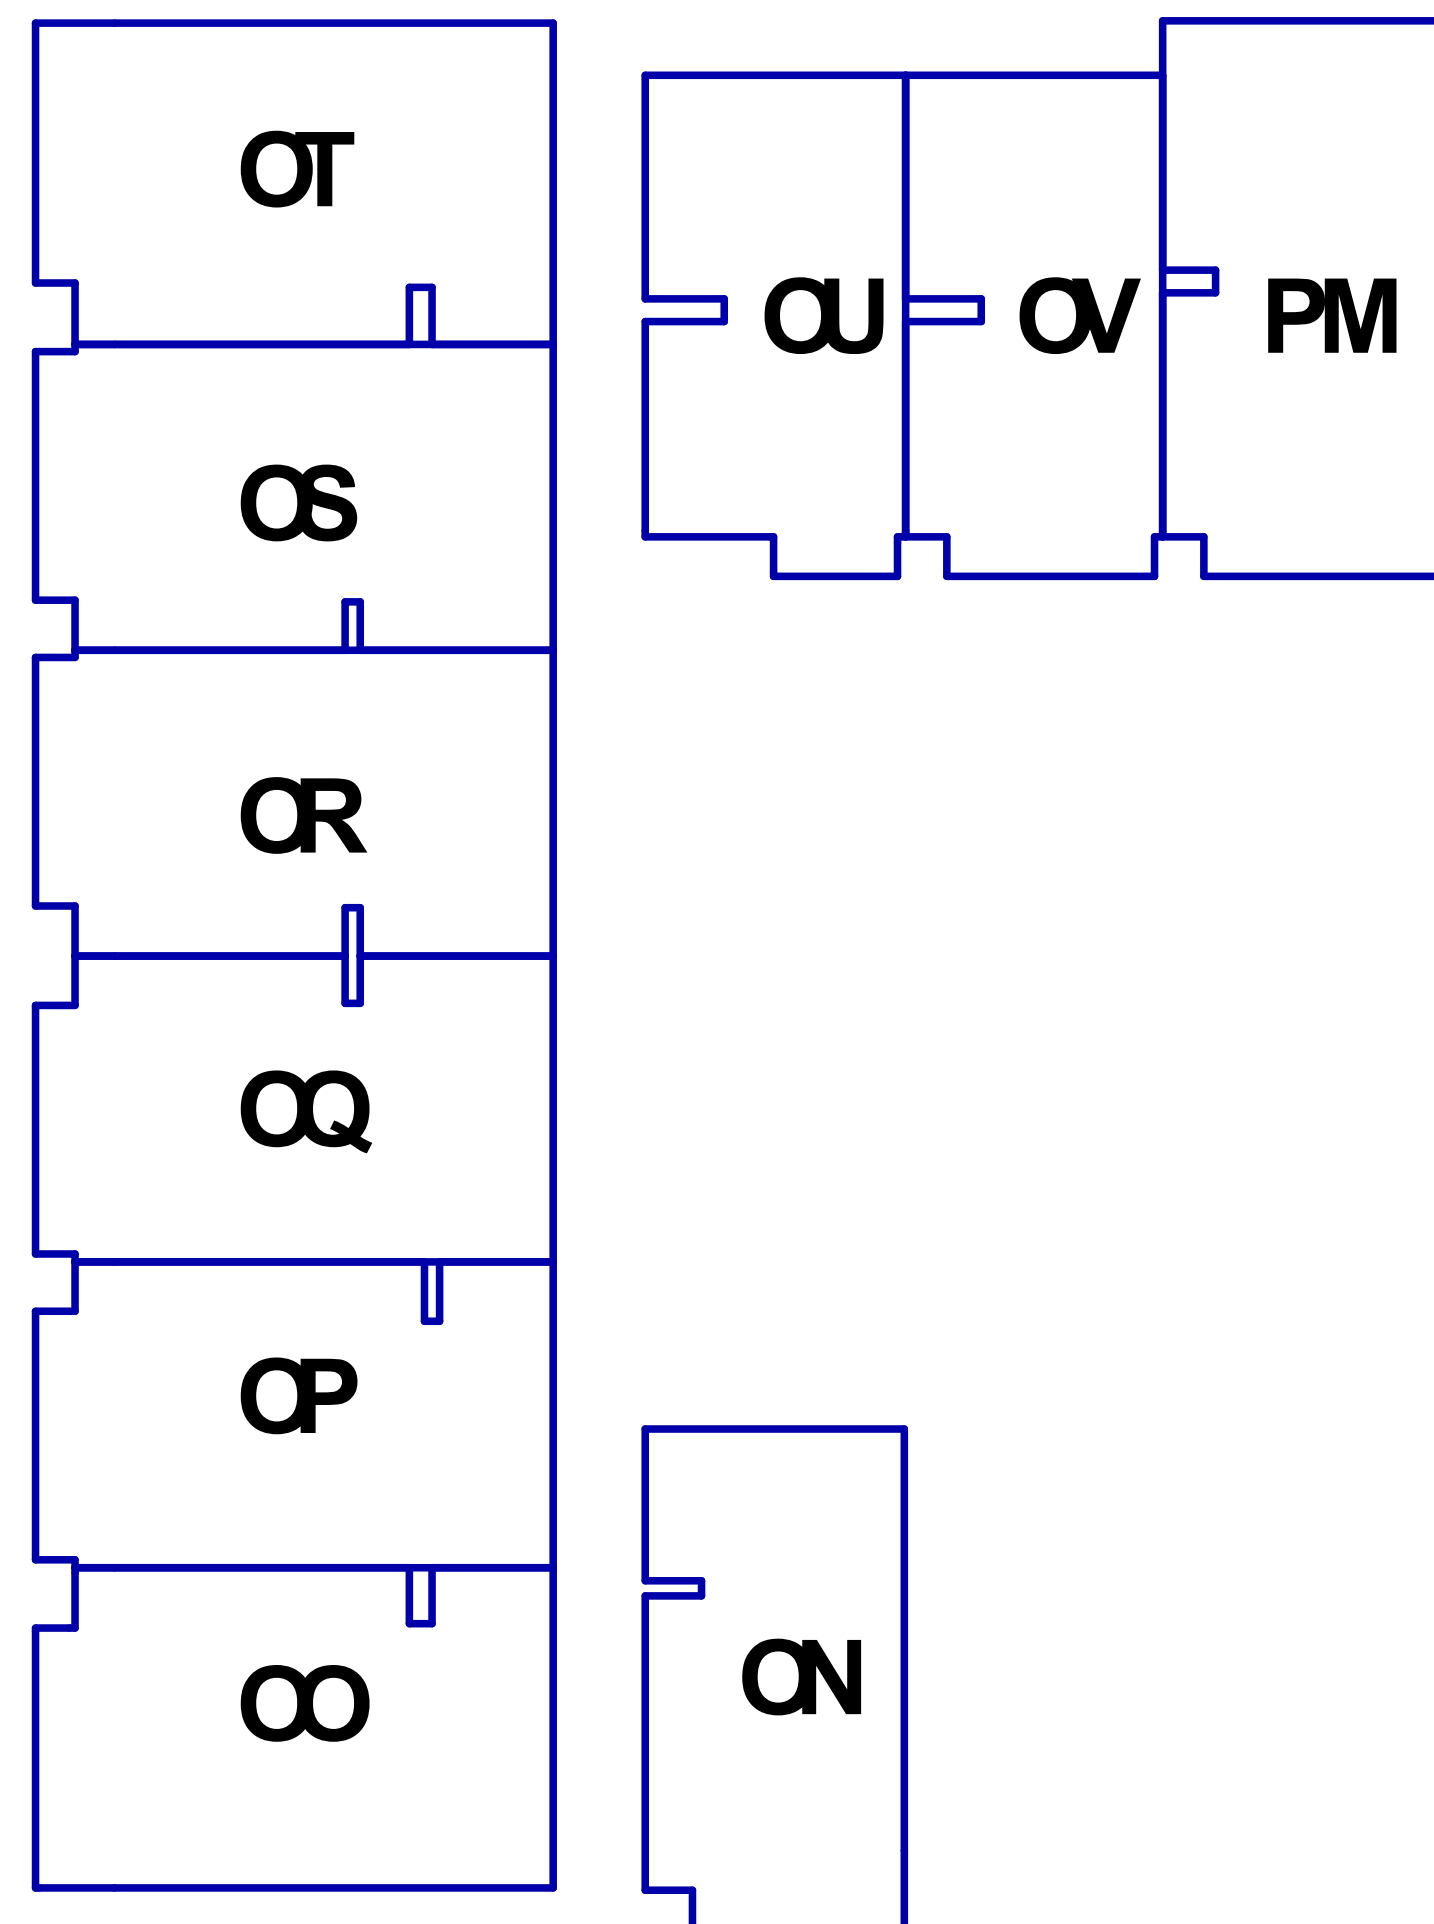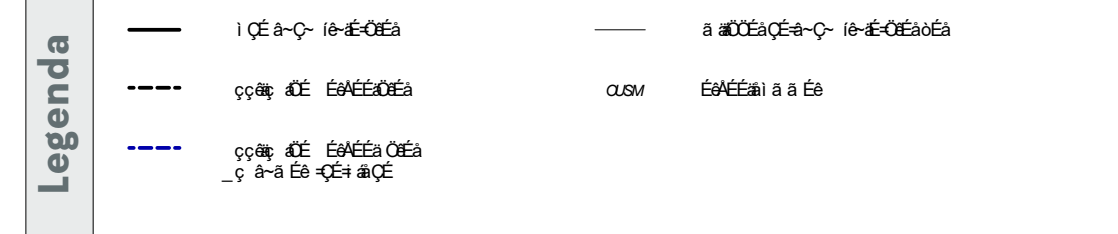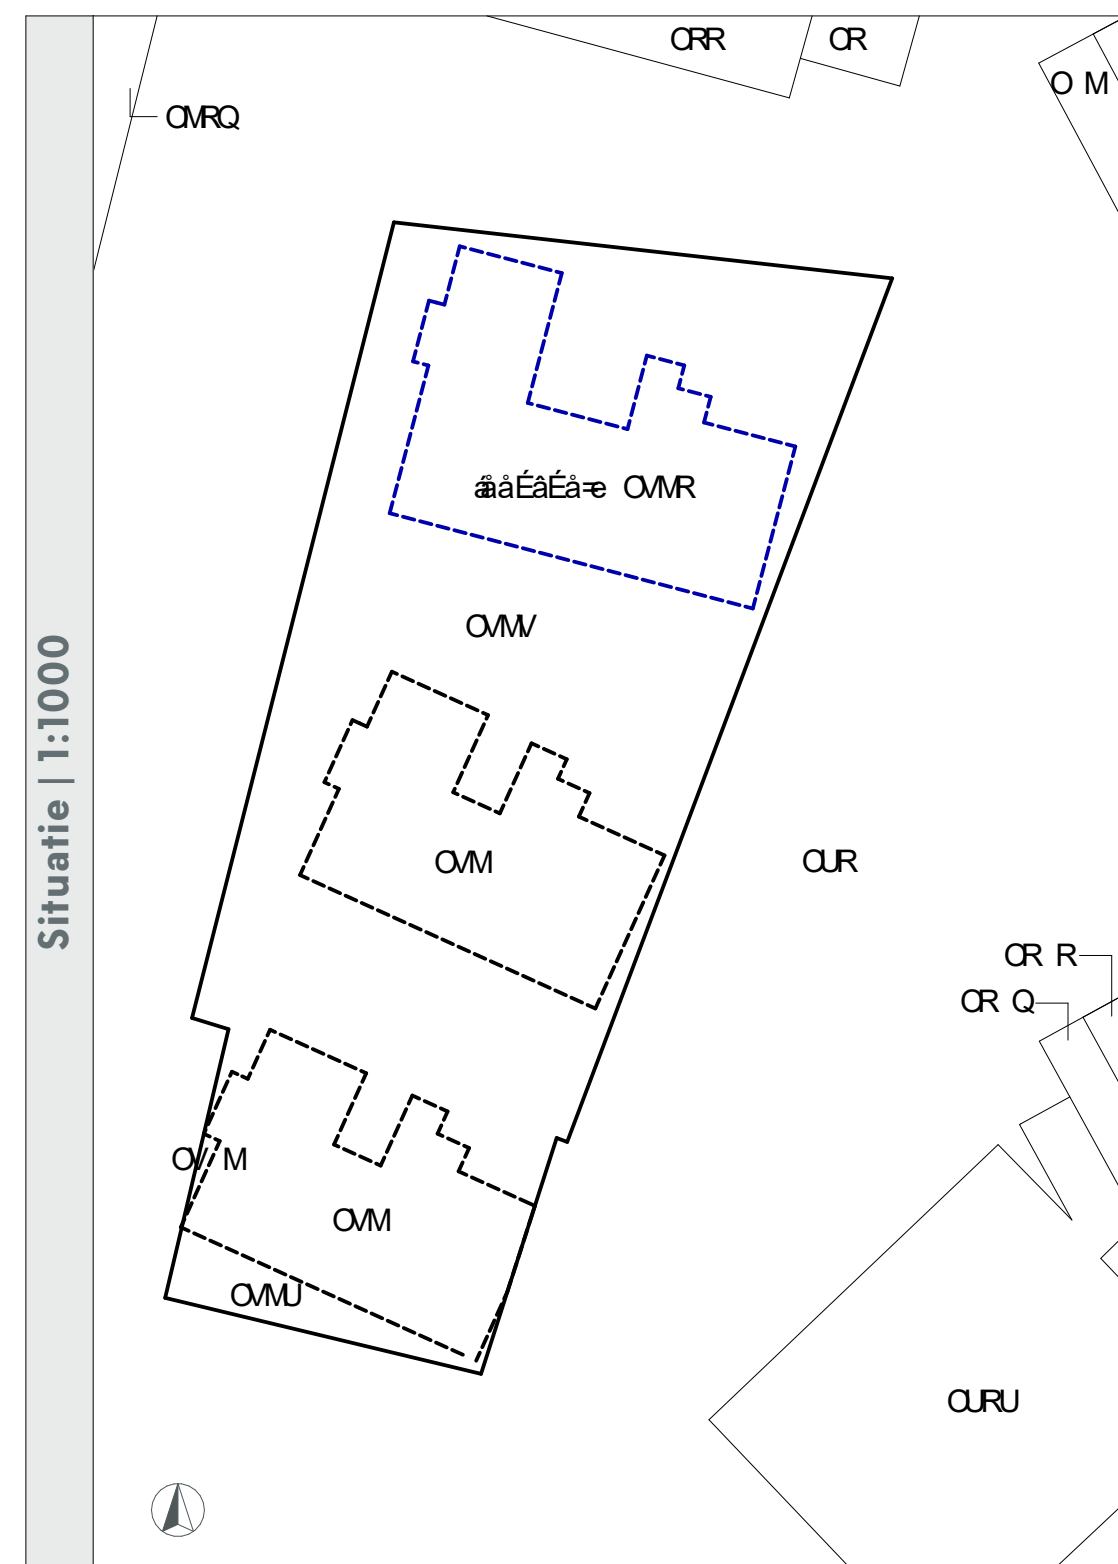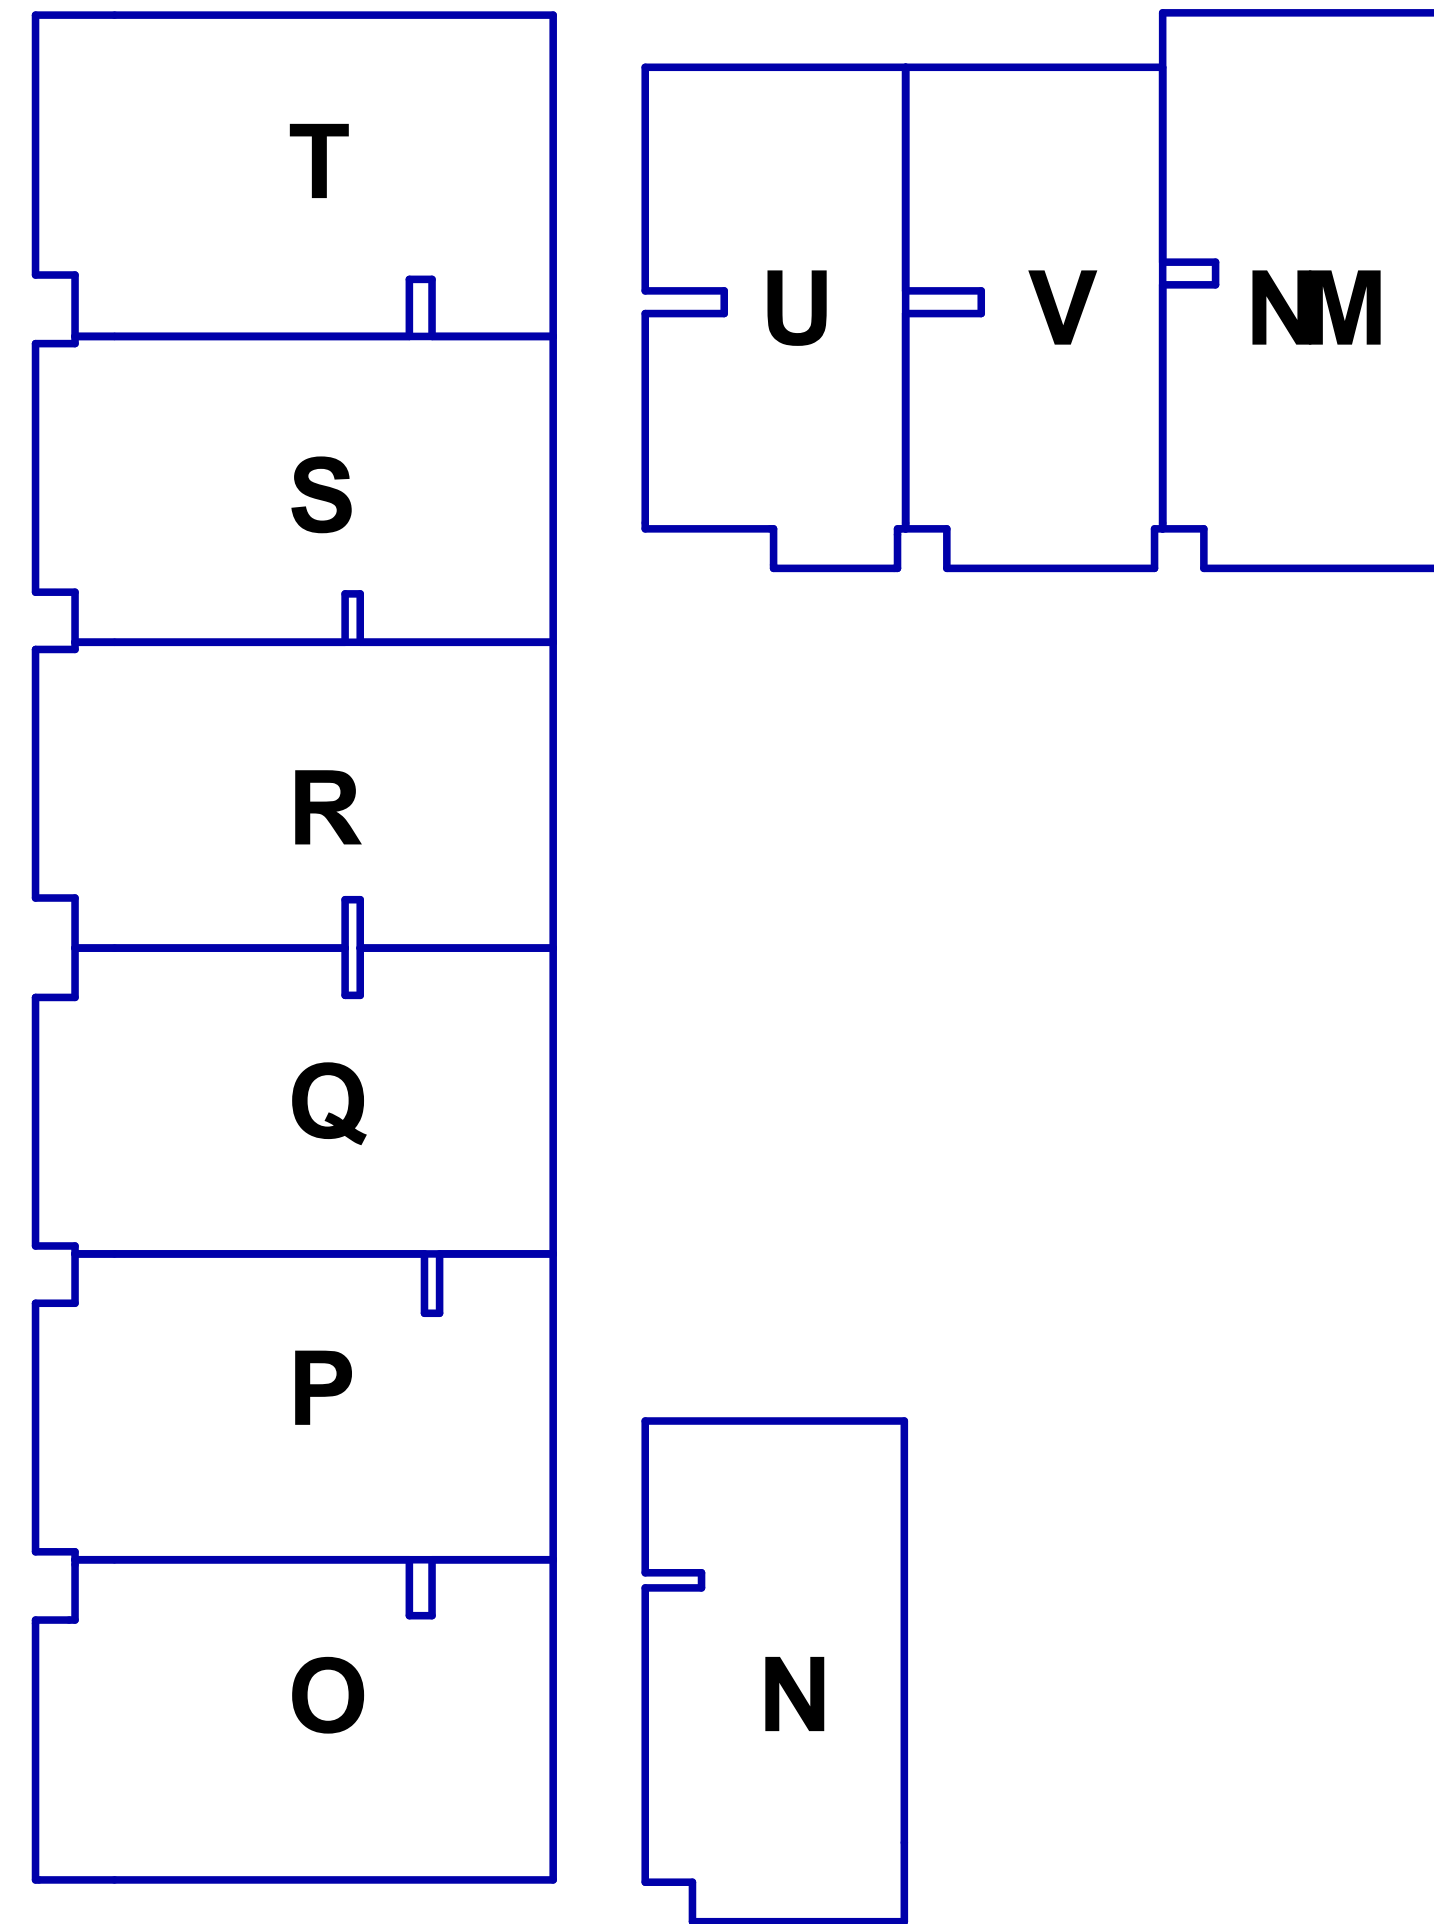

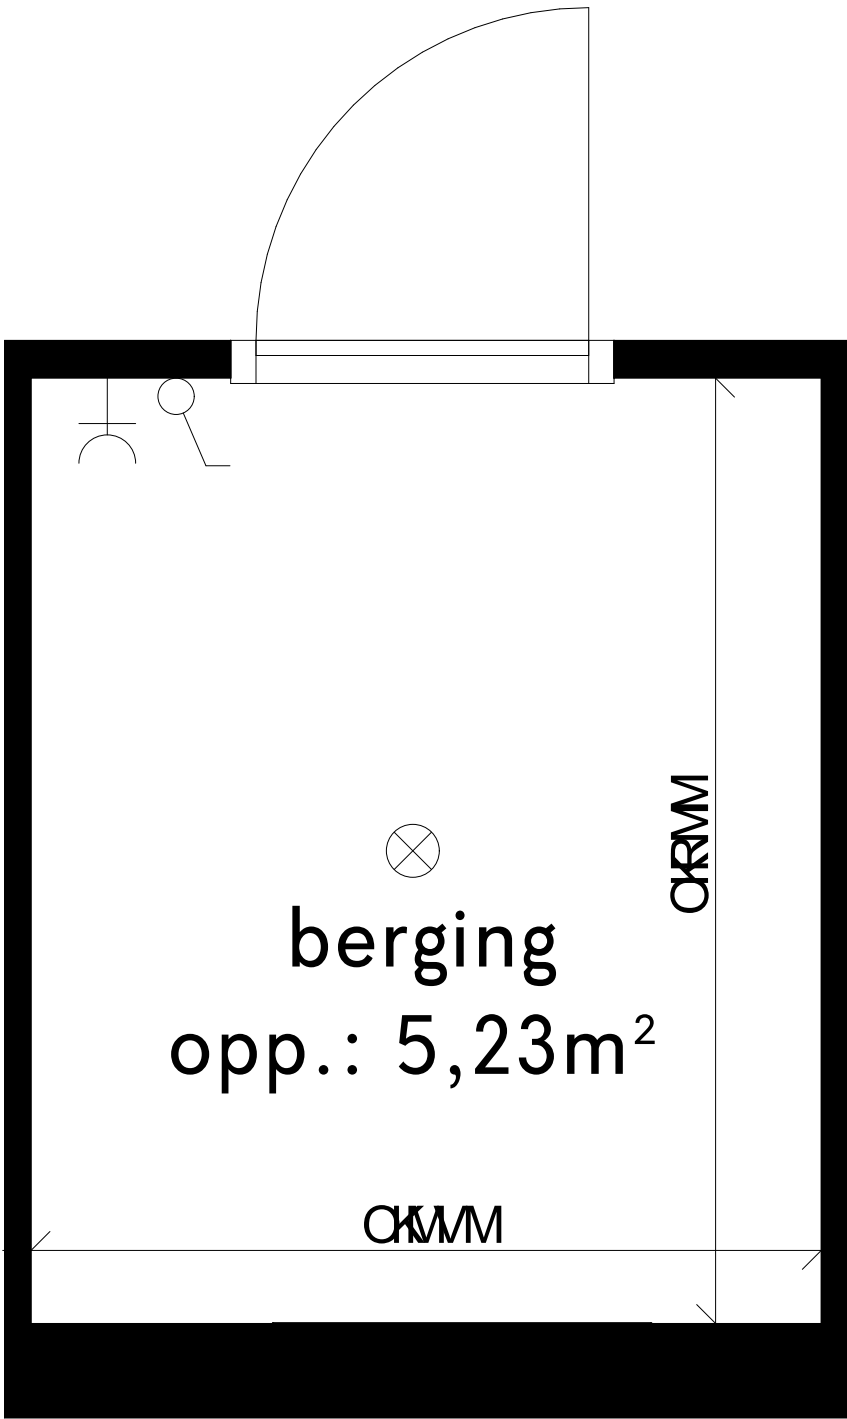

Let op: Berging 12 is op de plattegrond te zien om het principe van de elektra in de berging inzichtelijk te maken. Bergingen wijken in grootte ten opzichte van elkaar af!

Berging wordt aangesloten op de meterkast van de eigen woning.



Schaal 1:20

LEGENDA

- ⤵ Schakelaar
- ⚡ WCD geaard
- ⊗ Lichtpunt

t Eaa i a a Eav -	_ ä QWBK 3.j
i ~öç i IW ^ Q	a Éi ~aa i ä ä Eäv
pAU ~av 1:20	elektra berging
a ~fi ä ~Eäaä OW 14-08-2025	a ~fi ä ~äaä OW
a ~fi ä ~äaä OW	a ~fi ä ~äaä OW