




Gallerij noord

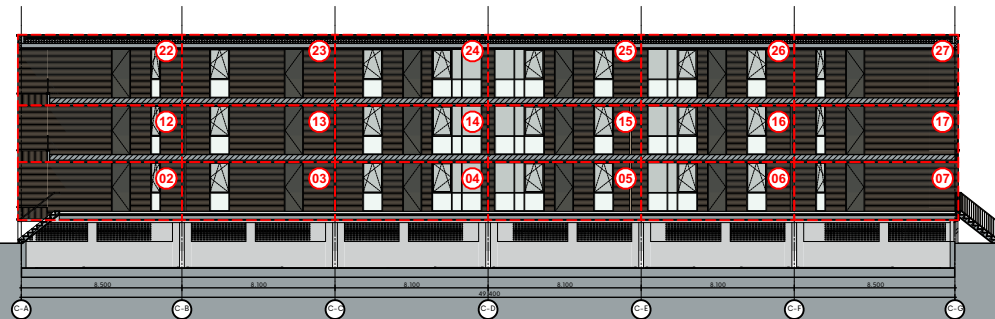

Noordgevel

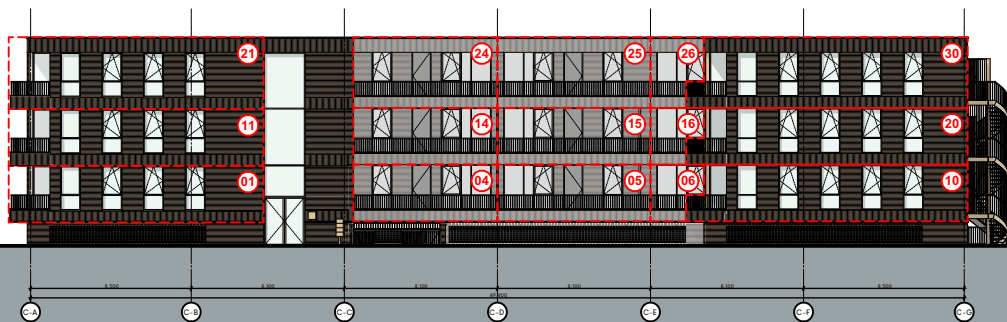


Zuidgevel

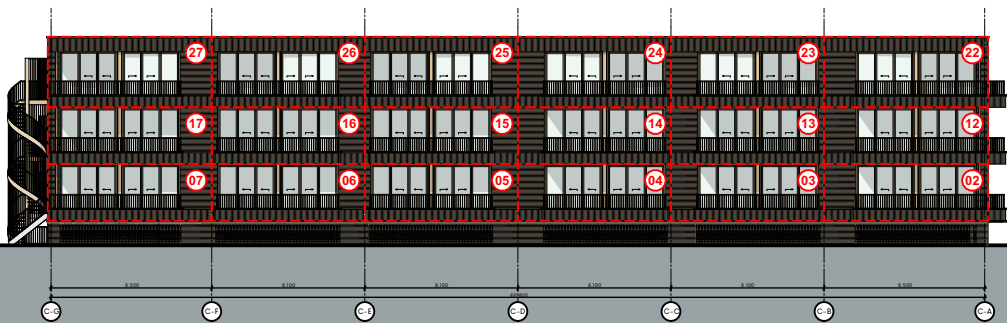


Schaal

SCHAAL

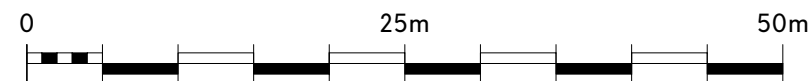


Scale 1:400


Tussengevel west

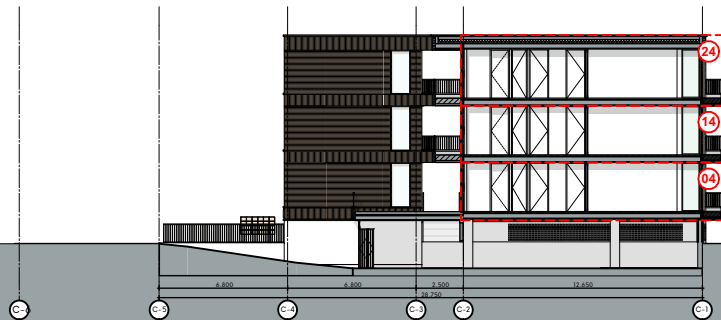


Tussengevel oost

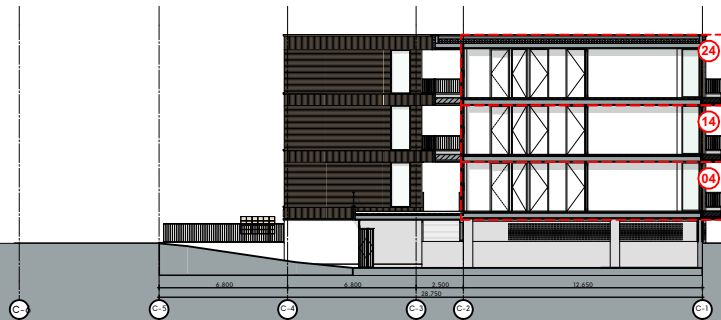

Oostgevel

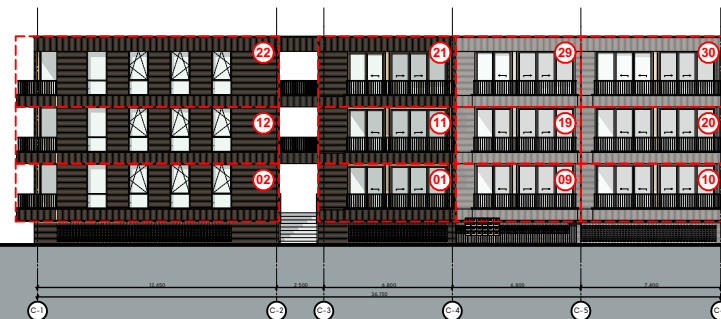

Westgevel

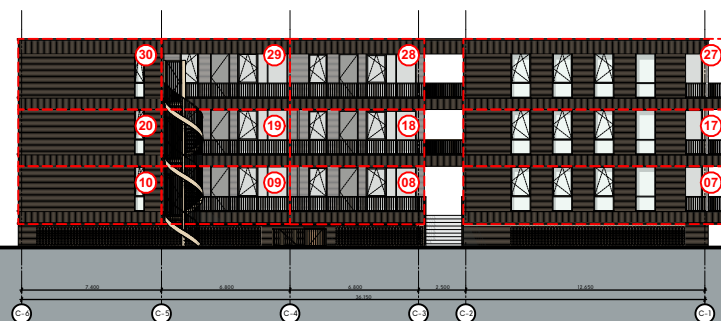

Project De Boskamers
Opdrachtgever -
Adres Landgoed de Klokkenberg te Breda

Omschrijving
Gevelaanzichten

Datum tekening: 25-08-2025

Datum wijziging A: Datum wijziging E:
Datum wijziging B: Datum wijziging F:
Datum wijziging C: Datum wijziging G:
Datum wijziging D: Datum wijziging H:
Tekenaar: MRV

Fatimastraat 1
4834XT, Breda

Werknummer: 001
Layout: A3
Schaal: 1:400

COM
PAG
NIE


Blad:

BK 3.a


Doorsnede C-A | schaal 1:400



Doorsnede C-C | schaal 1:400

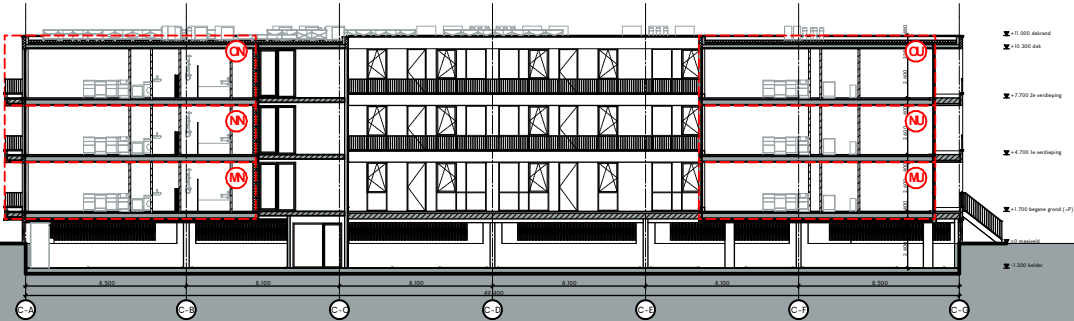

Doorsnede C-B | schaal 1:400

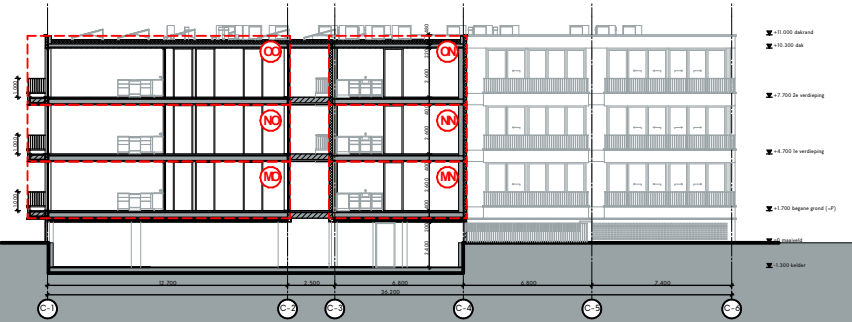

Doorsnede C-D | schaal 1:400



Schaal

SCHAAL



Scale 1:400

Project De Boskamers
Opdrachtgever -
Adres Landgoed de Klokkenberg te Breda

Omschrijving
Doorsneden

Datum tekening: 13-08-2025

Datum wijziging A: Datum wijziging E:
Datum wijziging B: Datum wijziging F:
Datum wijziging C: Datum wijziging G:
Datum wijziging D: Datum wijziging H:
Tekenaar: MRV



Fatimastraat 1
4834XT, Breda

Werknummer: 001
Layout: A3
Schaal: 1:400


COM
PAG
NIE

Blad:

BK 3.b

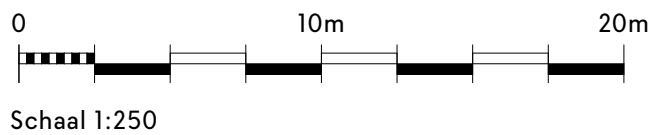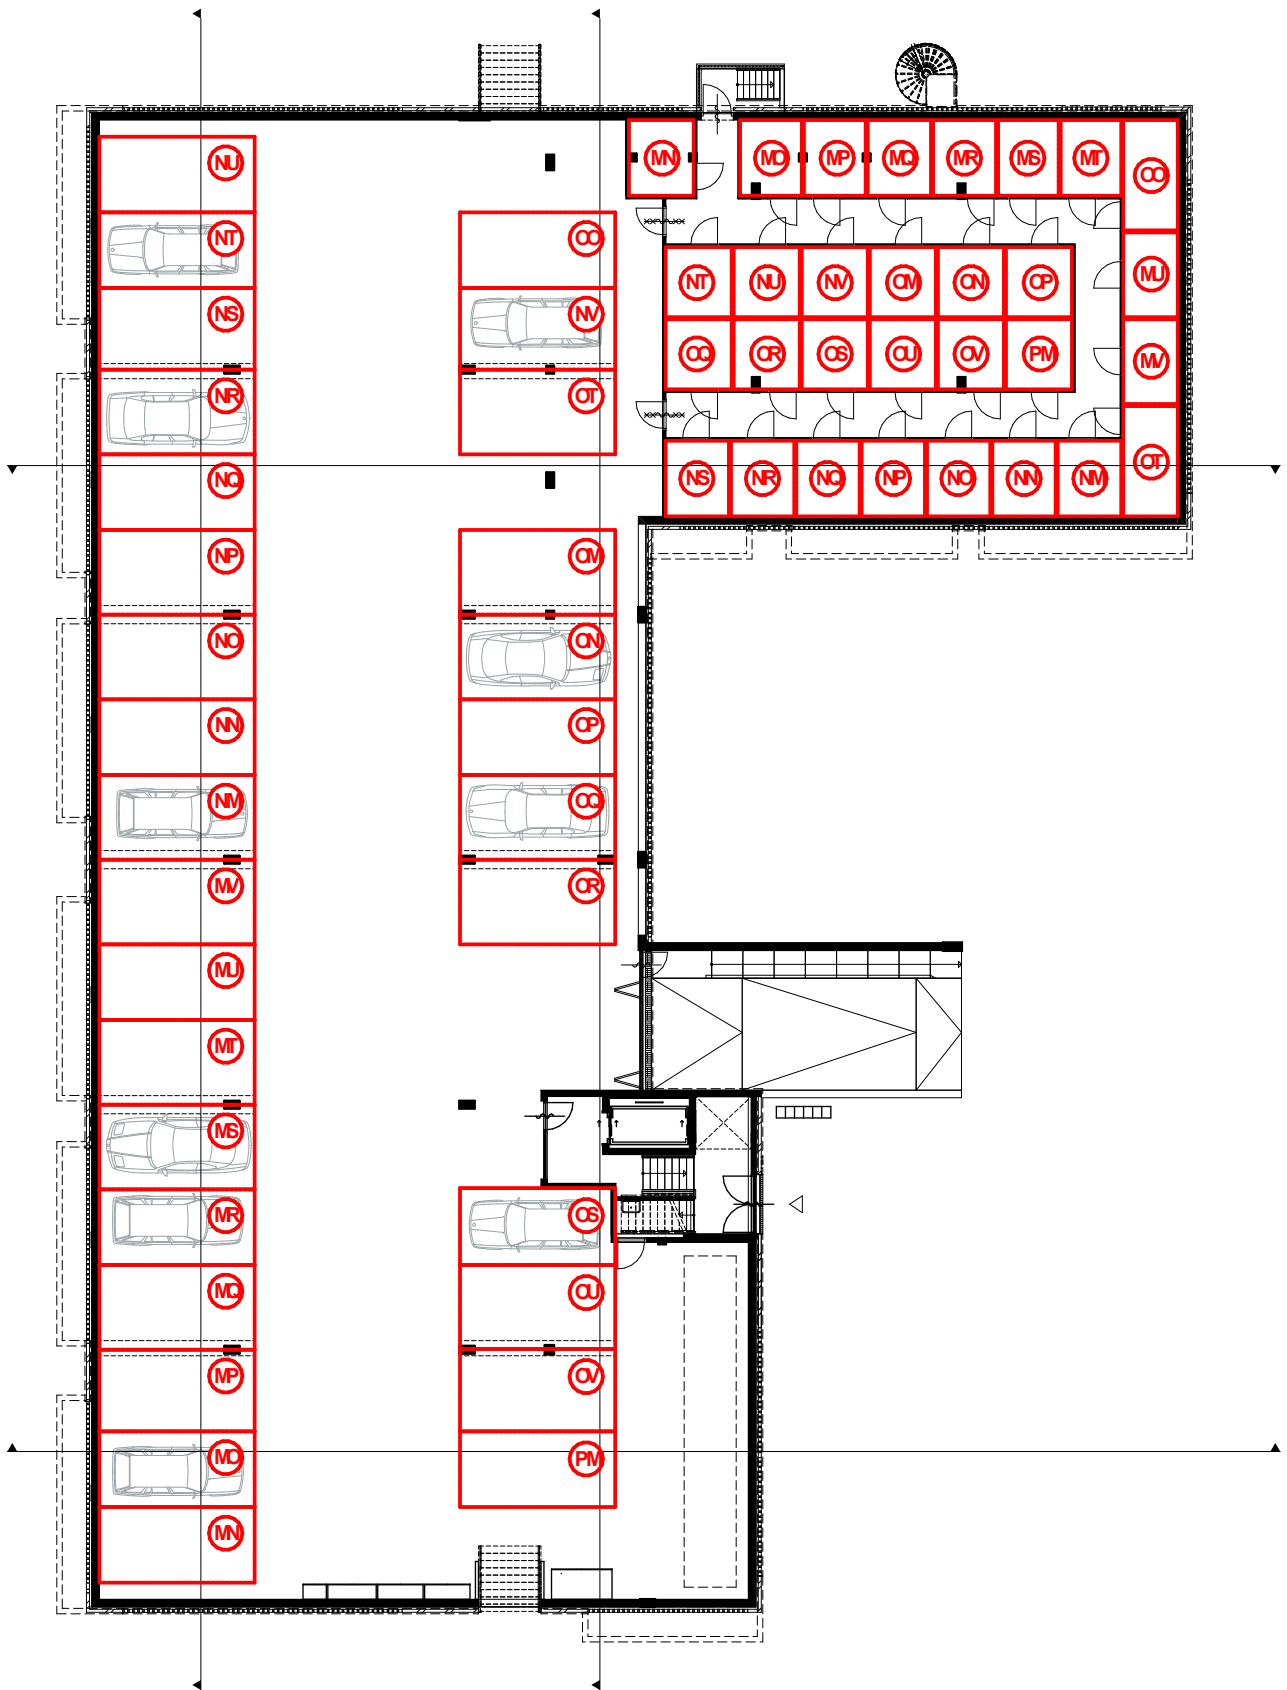






t Éaai a a ÉaW - i ~óçil iW ^Q pAU~aW 1:250	_äÇWBK 3.d a Éi~aai ä a ÉaW Kelder
a~fi ä ÉaÉaÖW 14-08-2025 a~fi ä ÉaÖaÖW	a~fi ä ÉaÖaÖW a~fi ä ÉaÖaÖW

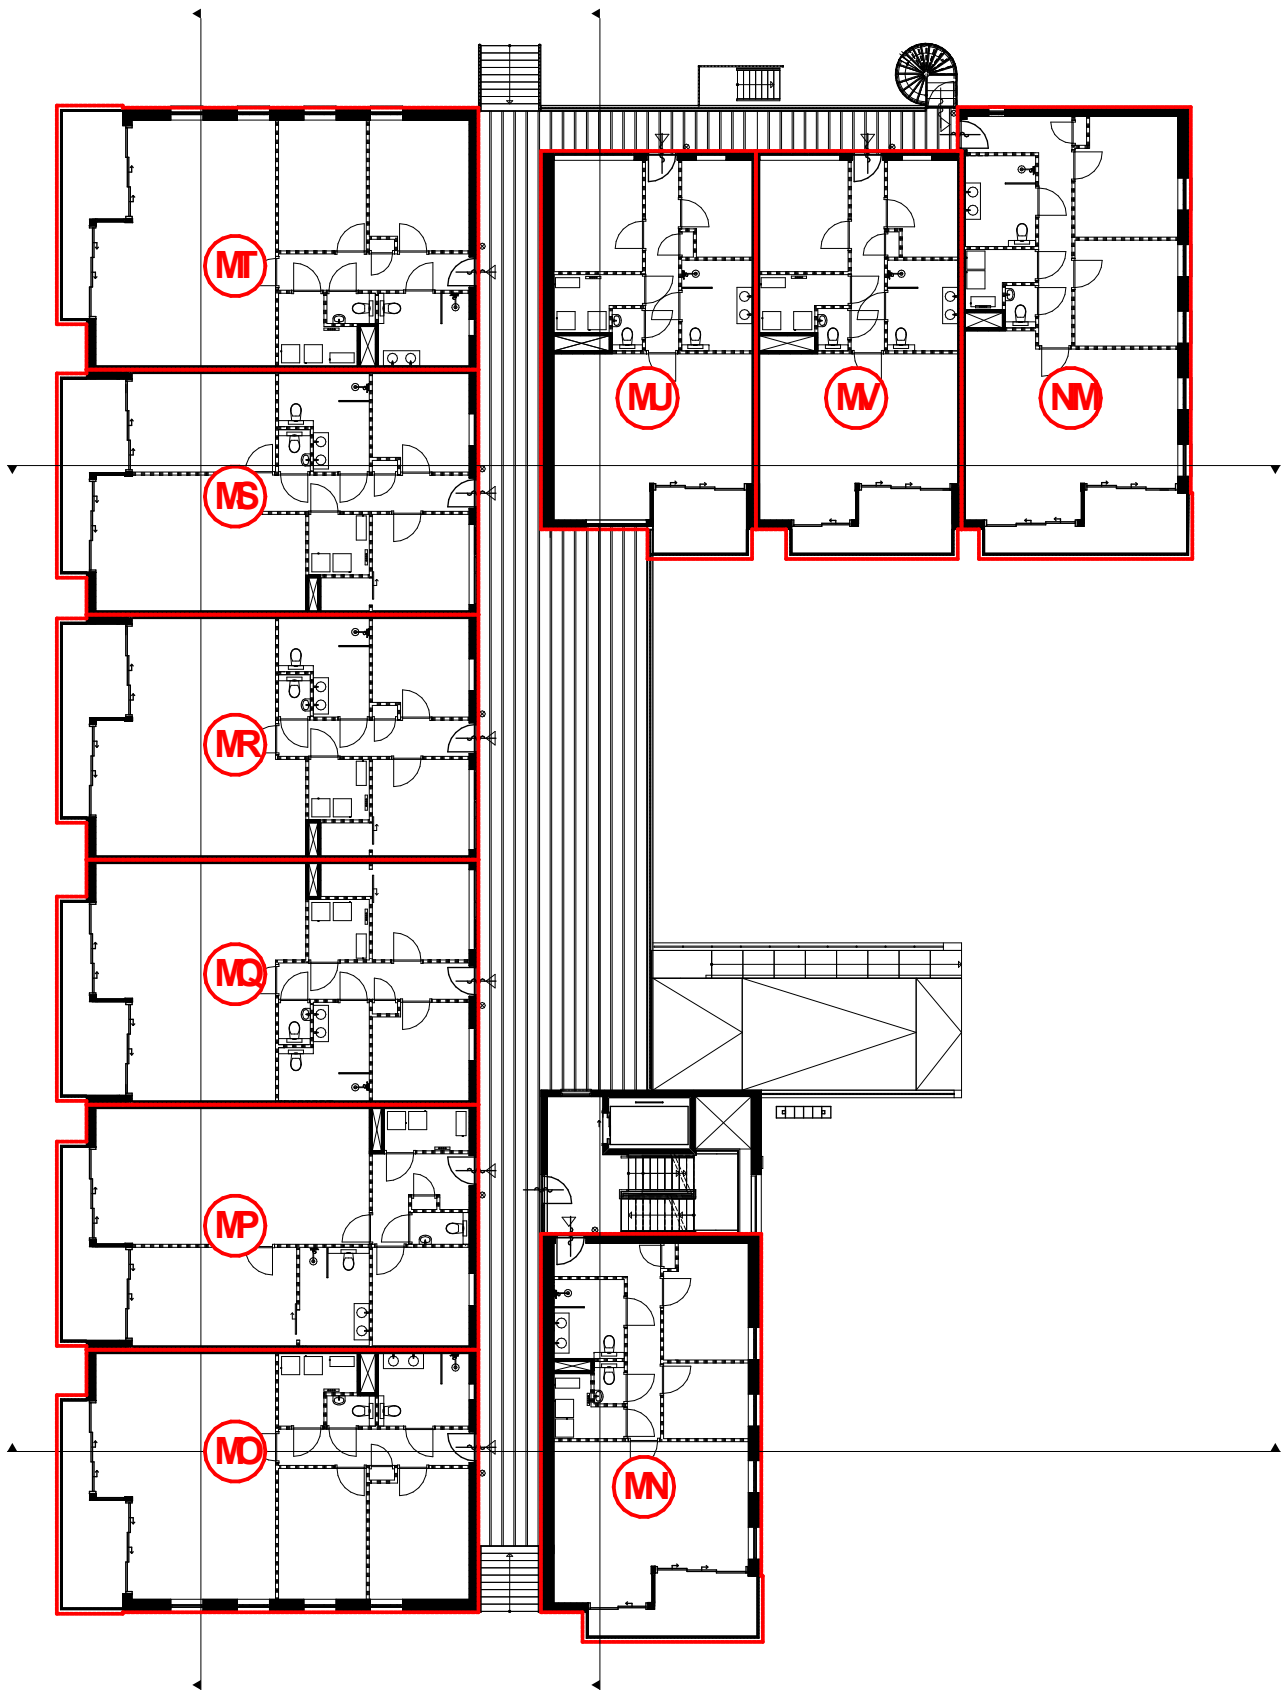


0 10m 20m

Schaal 1:250

t Éaai a a ÉaW -	_äÇWBK 3.e
i ~ôçil iW ^Q	a Éí~aai ä ä ÉaW
pAU~aW 1:250	Begane grond
a~fi ä ÉaÉaÖW 29-08-2025	a~fi ä äÖaÖ_ W
a~fi ä äÖaÖa W	a~fi ä äÖaÖ_ W

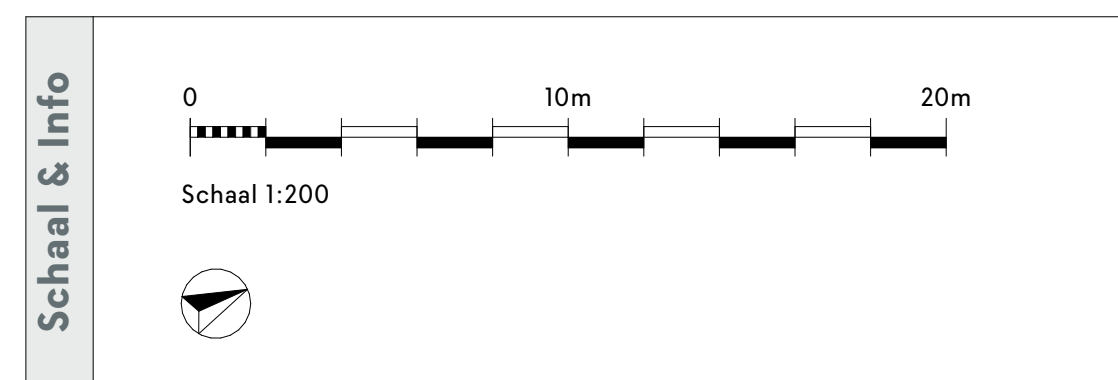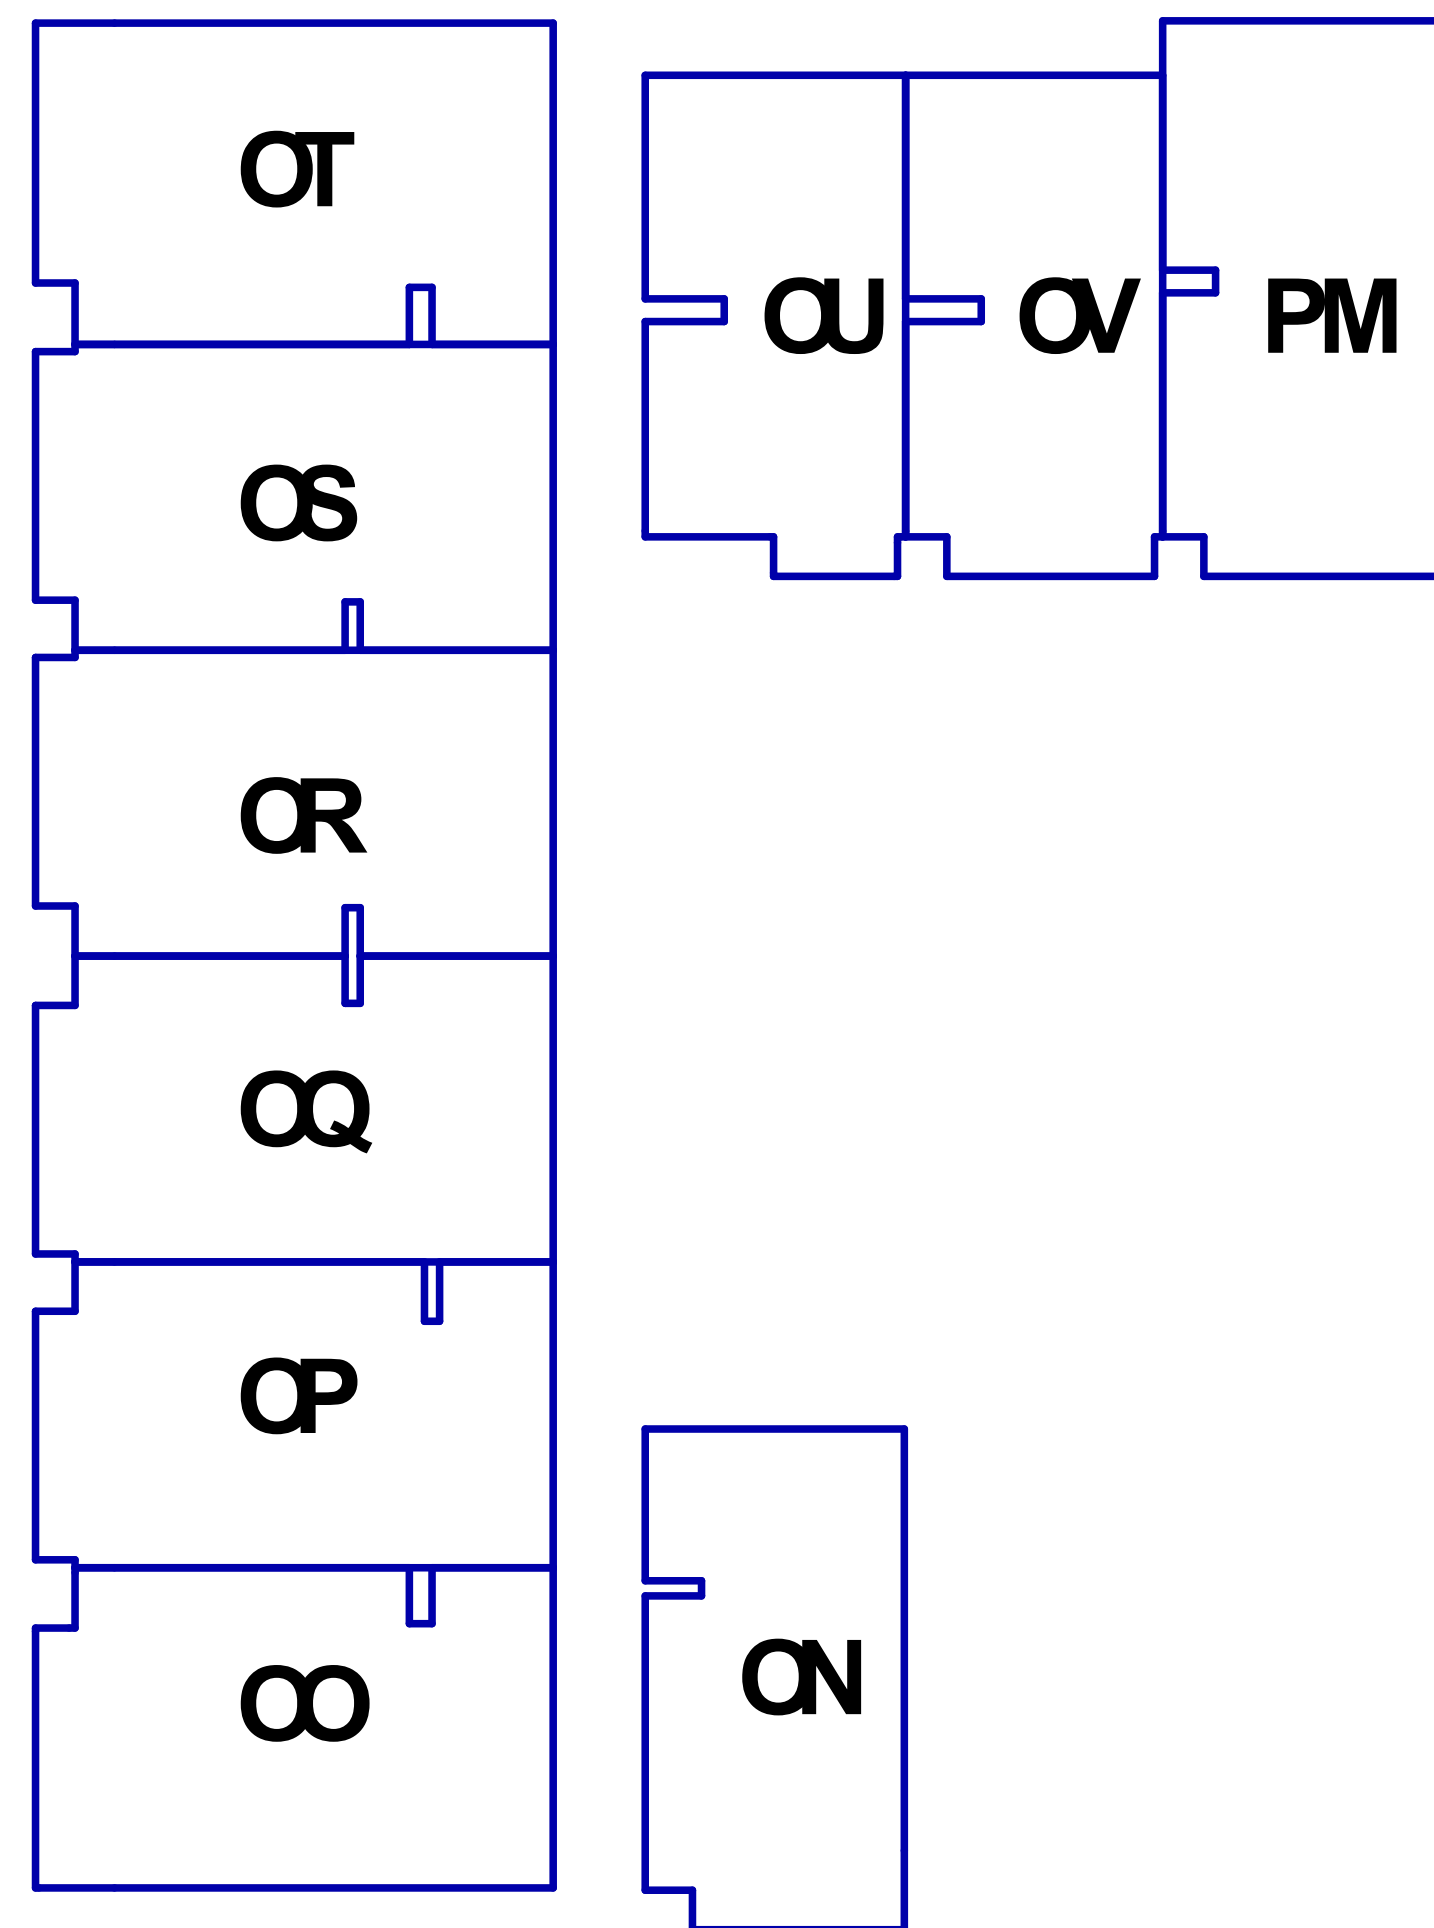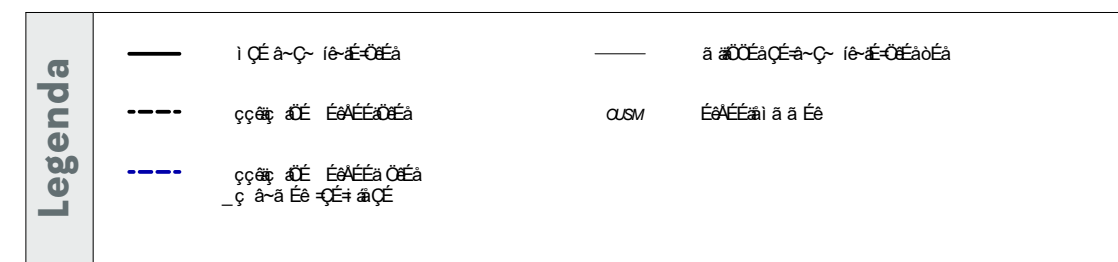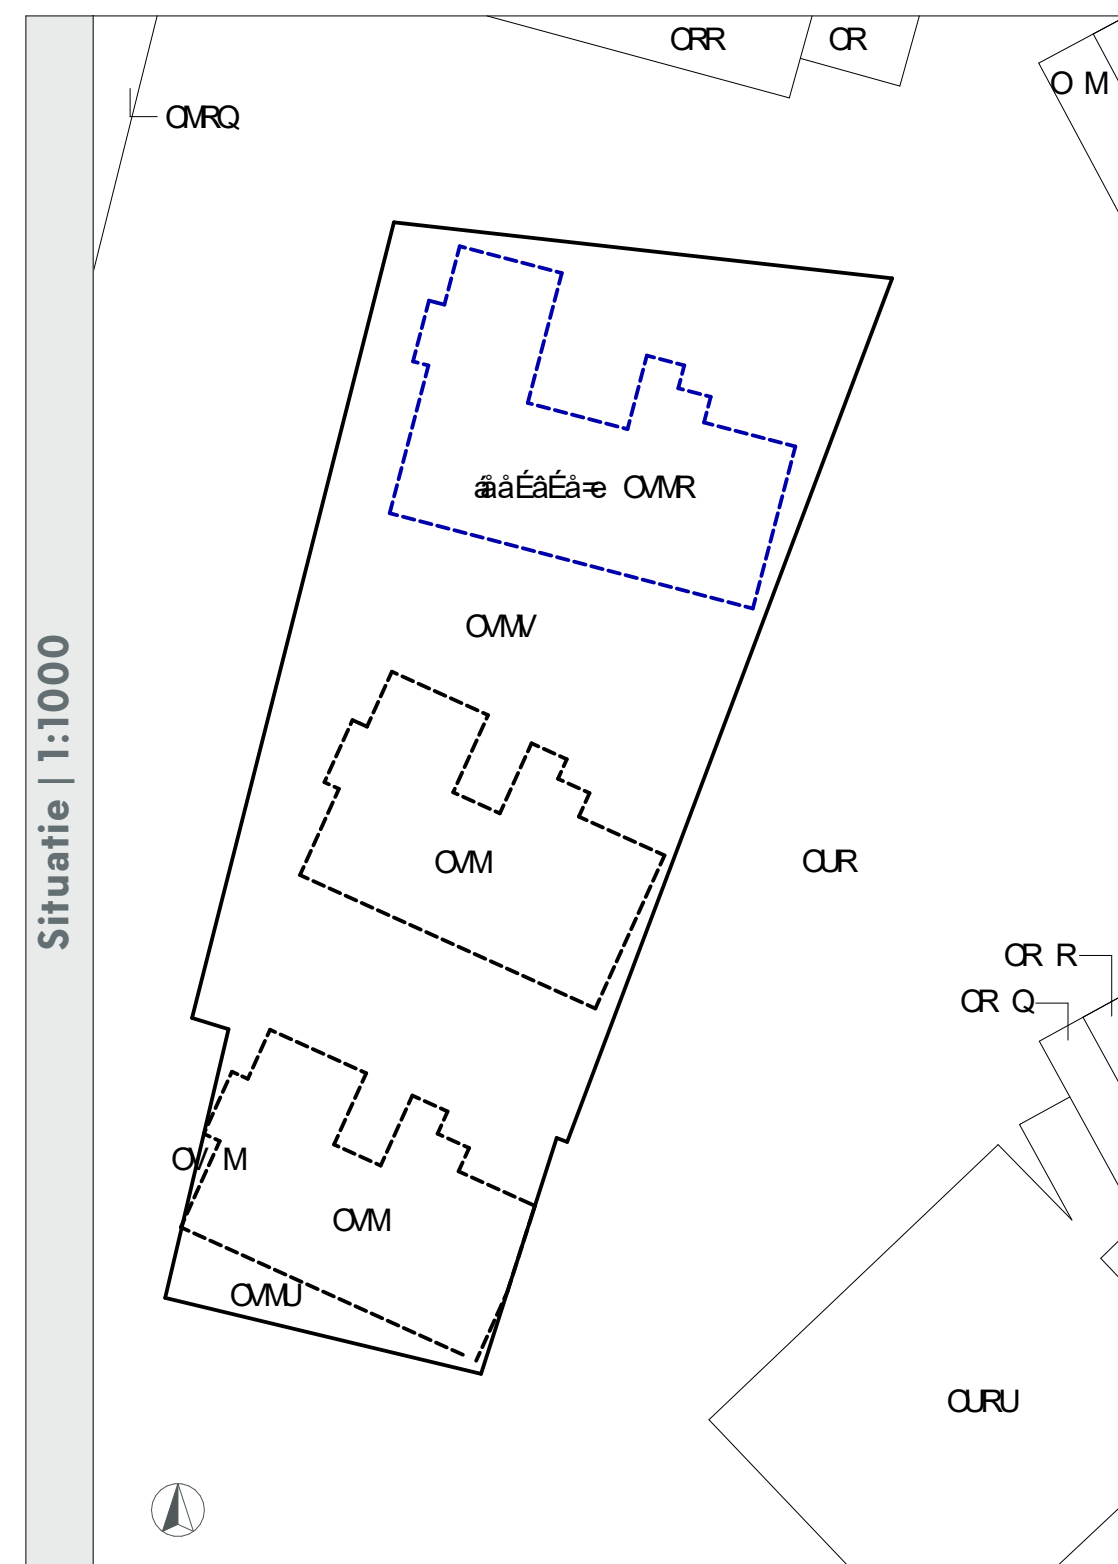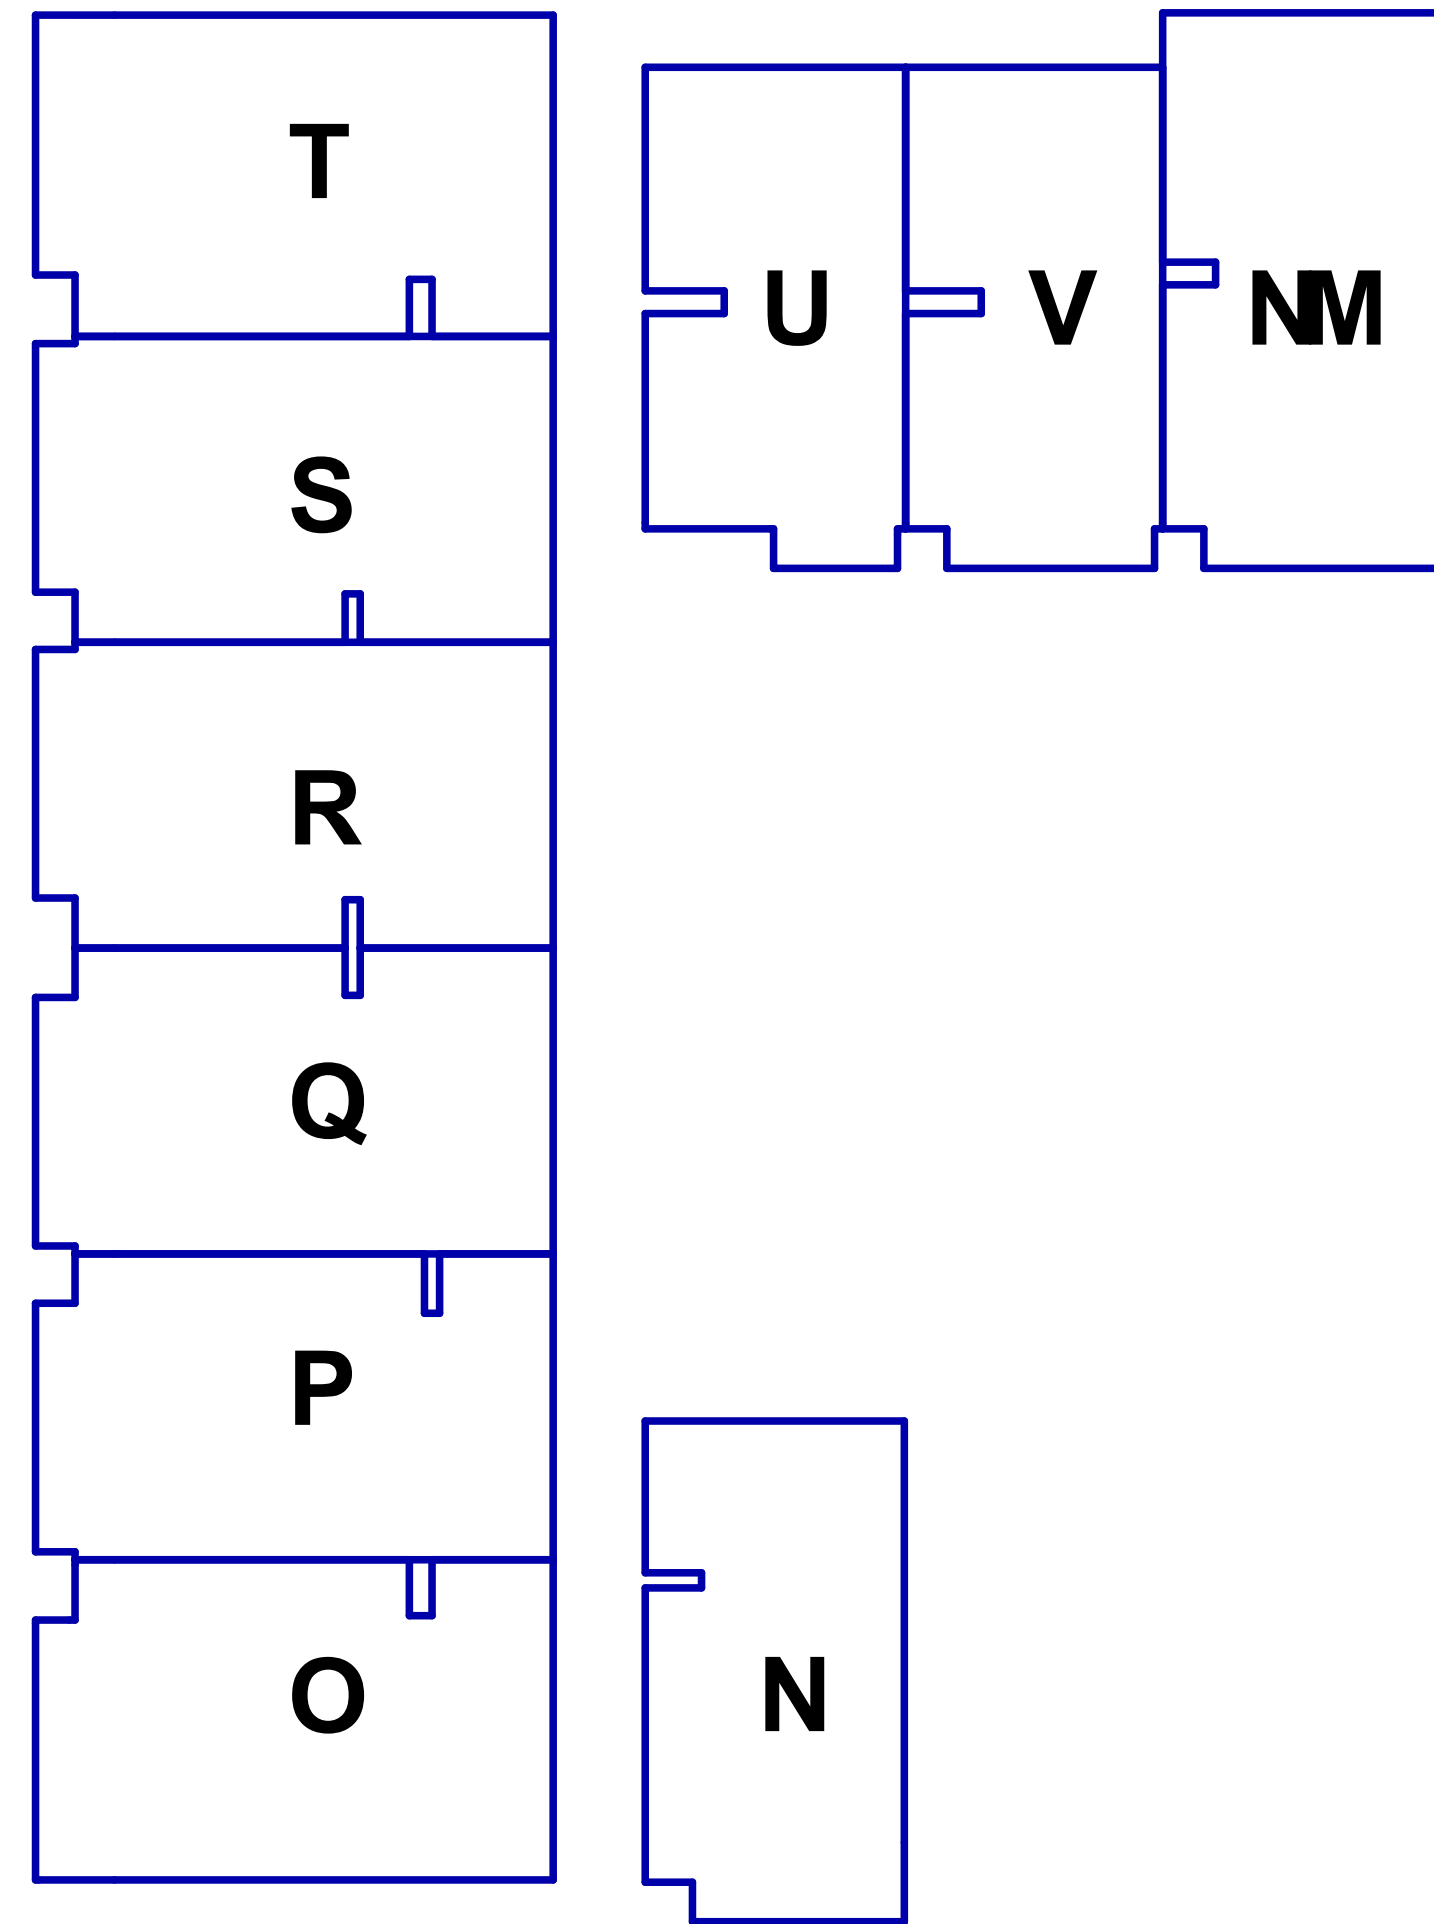

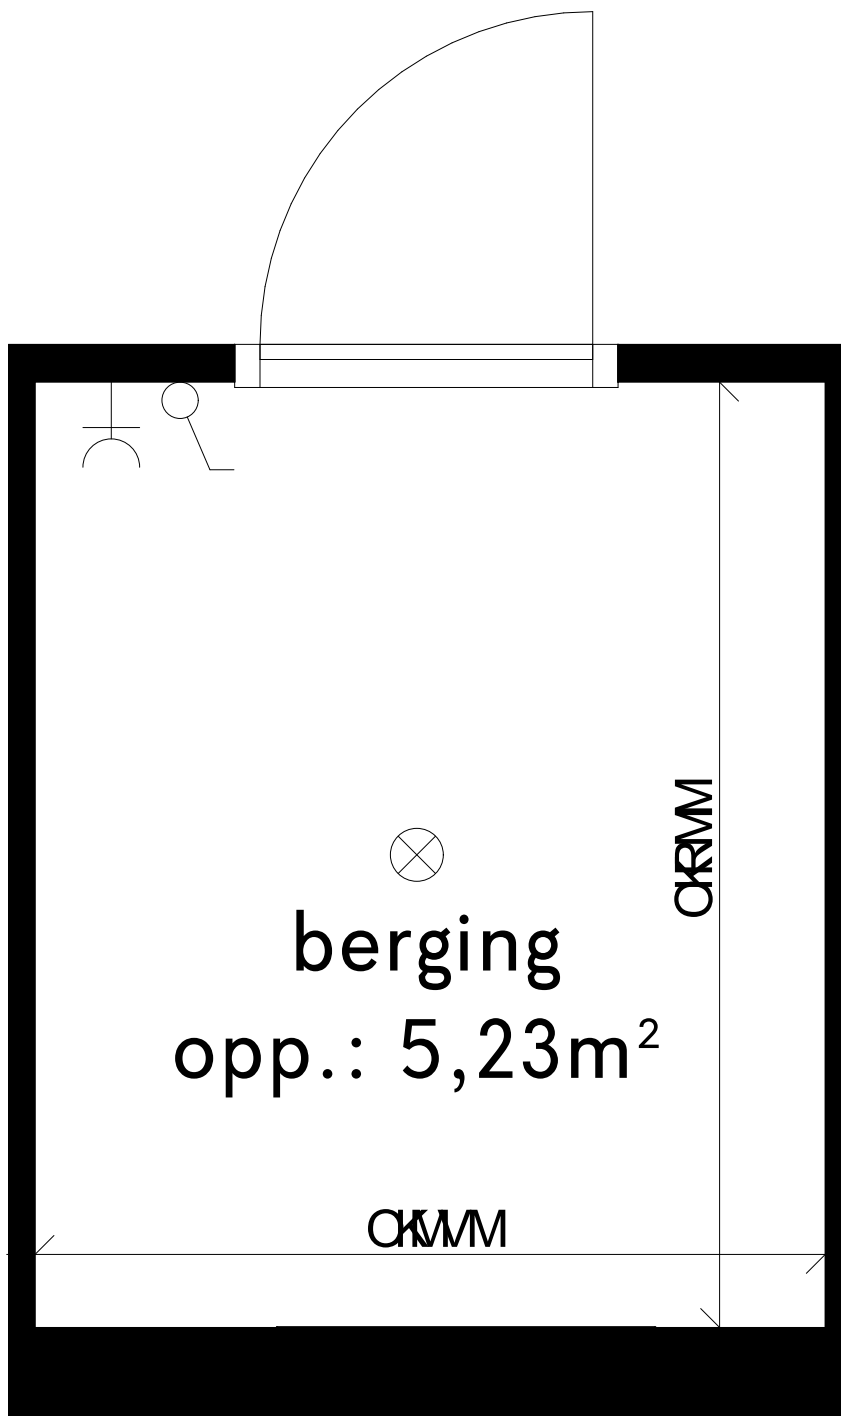

Let op: Berging 12 is op de plattegrond te zien om het principe van de elektra in de berging inzichtelijk te maken. Bergingen wijken in grootte ten opzichte van elkaar af!

Berging wordt aangesloten op de meterkast van de eigen woning.



Schaal 1:20

LEGENDA

- ✓ Schakelaar
- ⌵ WCD geaard
- ⊗ Lichtpunt

t Eaa i a a Eav -	_ ä QWBK 3.j
i ~öç i lW ^ Q	a Éi ~aa i ä ä Eäv
pAU ~av 1:20	elektra berging
a ~fi ä ~Eäaä OW 14-08-2025	a ~fi ä ~äaä OW
a ~fi ä ~äaä OW	a ~fi ä ~äaä OW