



4

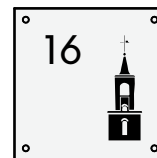

a a E U C E E a E Q a E E =
a a E U C E E a E Q a E E =
a a E U C E E a E Q a E E =

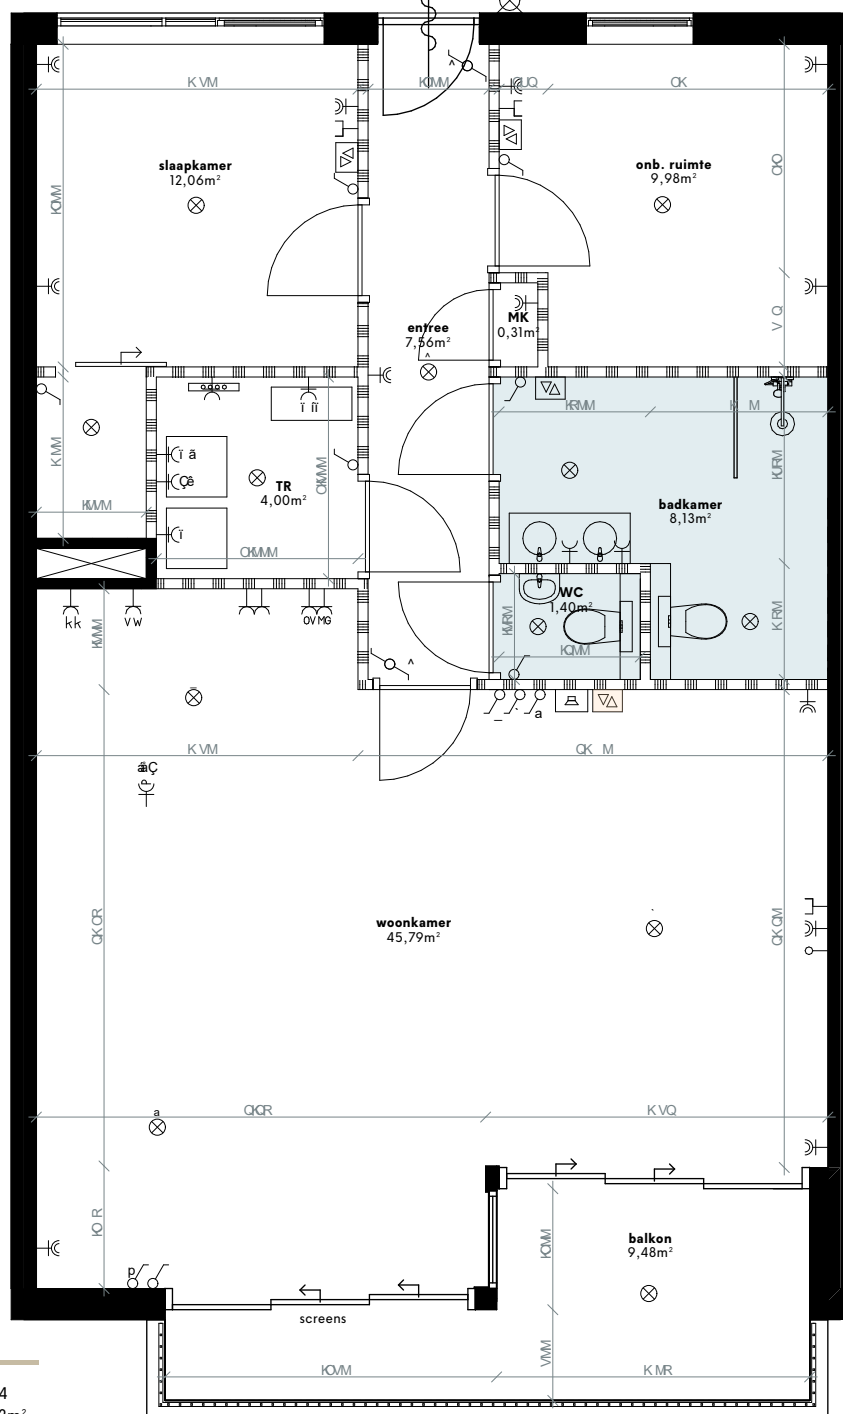

INFORMATIE

Bouwnummer: 04
Woning: 92m²
Balkon: 9m²
Berging: 5m²

LEGENDA

- | | |
|--|--|
| ⌘ Schakelaar | ⌘ Dubbele geaard WCD |
| ⌘ Hotelschakelaar | ⌘ WCD koelkast |
| ↑ Loze leiding | ⌘ WCD oven |
| ⊙ Plafond centraaldoos (lichtpunt) | ⌘ Perilex WCD inductiekookplaat |
| ⌘ Data aansluiting | ⌘ Dubbele WCD wasmachine |
| ⌘ Wandlamp | ⌘ /droger |
| ⌘ Naregeling (⌘ hoofdthermostaat in woonkamer) | ⌘ Vaatwasser |
| ⌘ Intercom | ⌘ Warmte Terug Win installatie |
| ⌘ Wärmtepomp | ⌘ Verdelersvloerverwarming |
| ⌘ Positie Wasmachine/droger | ⌘ Sanitaire ruimte |
| ⌘ WCD geaard op aparte groep | ⌘ Lichte scheidingwand |
| | ⌘ Schacht, kolom, scheidingwand naar buiten / gang / naast gelegen appartement |

* Ventielen toe- en afvoer: Positie en aantallen nader te bepalen door installateur


0 2,5m 5m

Schaal 1:75


t E a a a E a W -	- a QWBK 3/4
i ~ o i i W ^ Q	a E i ~ a i a a E a W
p A U ~ a W 1:75	Appartement 4
a ~ i i a ~ E a E a W 29-08-2025	a ~ i i a ~ a a a ~ W
a ~ i i a ~ a a a ~ W	a ~ i i a ~ a a a ~ W

COMPAGNIE
VASTGOEDONTWIKKELING


Gallerij noord

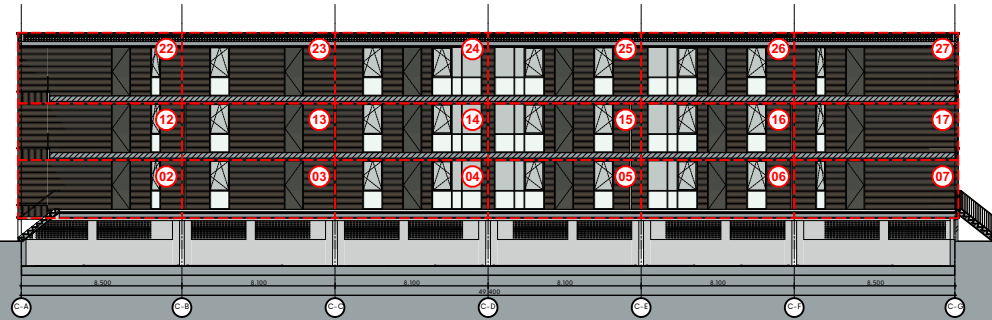

Noordgevel

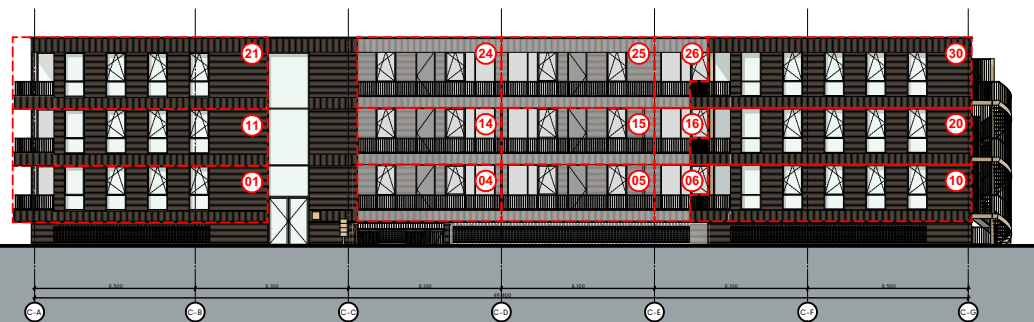


Zuidgevel

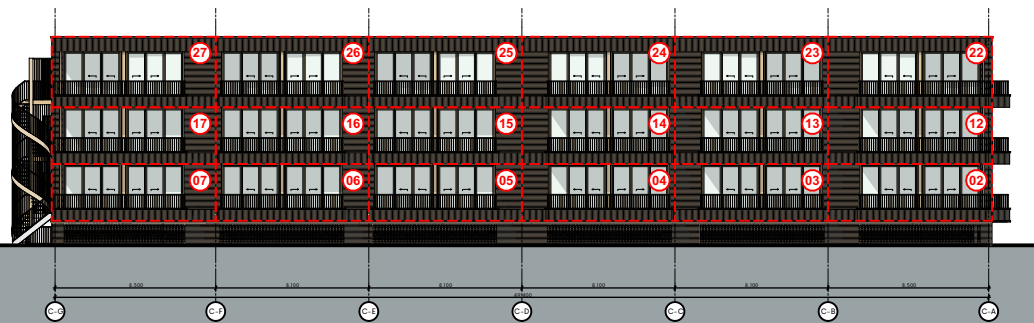


Schaal

SCHAAL

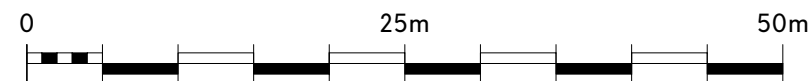


Scale 1:400


Tussengevel west

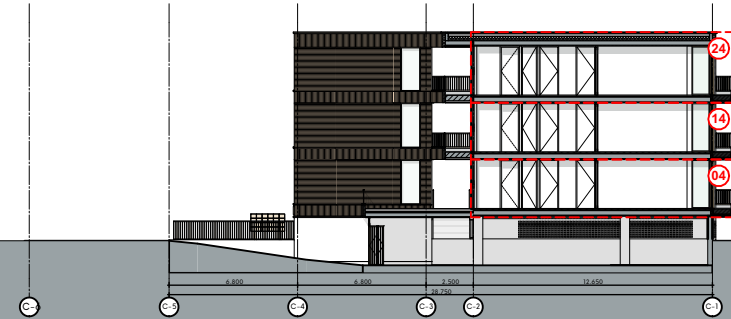


Tussengevel oost

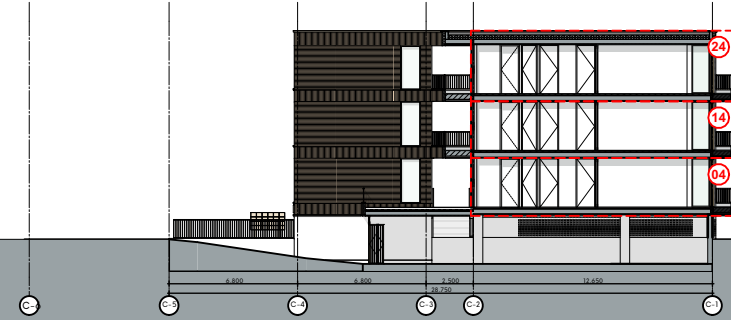

Oostgevel

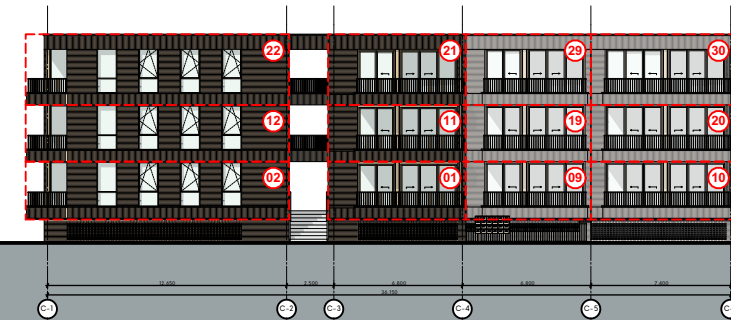

Westgevel

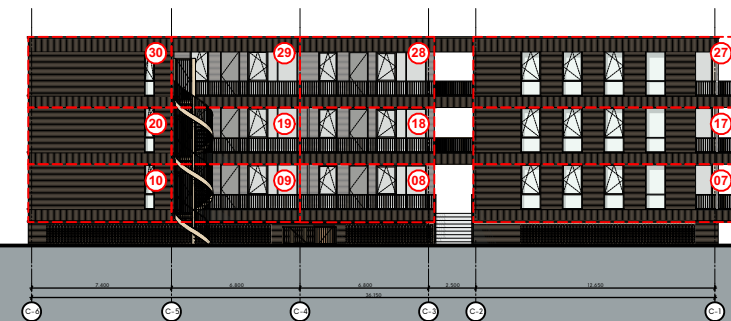

Project De Boskamers
Opdrachtgever -
Adres Landgoed de Klokkenberg te Breda

Omschrijving
Gevelaanzichten

Datum tekening: 25-08-2025

Datum wijziging A: Datum wijziging E:
Datum wijziging B: Datum wijziging F:
Datum wijziging C: Datum wijziging G:
Datum wijziging D: Datum wijziging H:
Tekenaar: MRV

Fatimastraat 1
4834XT, Breda

Werknummer: 001
Layout: A3
Schaal: 1:400


COM
PAG
NIE

Blad:


BK 3.a

Doorsnede C-B | schaal 1:400


Schaal

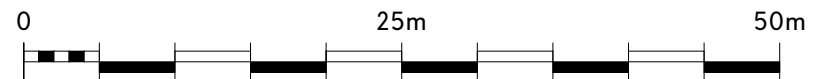

Scale 1:400

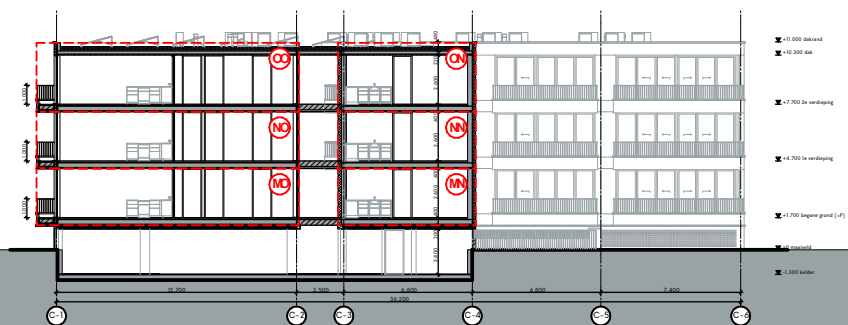

Doorsnede C-D | schaal 1:400

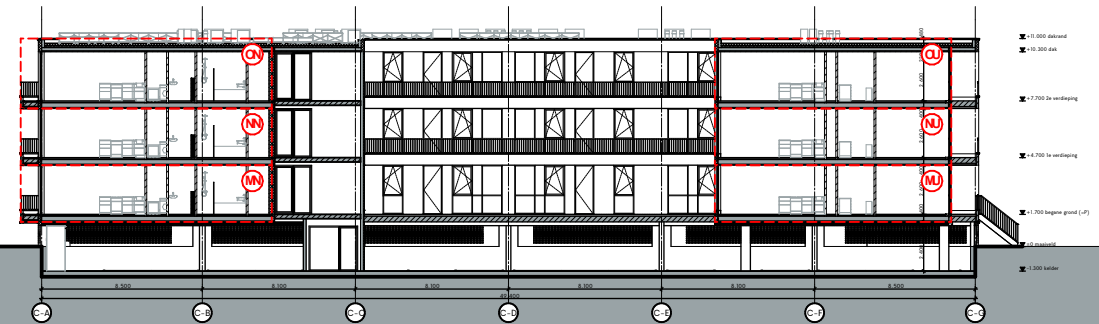

Project	De Boskamers		
Opdrachtgever	-		
Adres	Landgoed de Klokkenberg te Breda		
Omschrijving			
Doorsneden			
Datum tekening: 13-08-2025			
Datum wijziging A:		Datum wijziging E:	
Datum wijziging B:		Datum wijziging F:	
Datum wijziging C:		Datum wijziging G:	
Datum wijziging D:		Datum wijziging H:	
Tekenaar: MRV			


Fatimastraat 1
4834XT, Breda



Werknummer:	001
Layout:	A3
Schaal:	1:400

COM
PAG
NIE






Blad:


BK 3.b

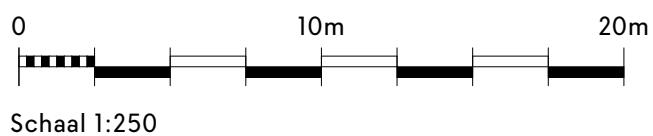

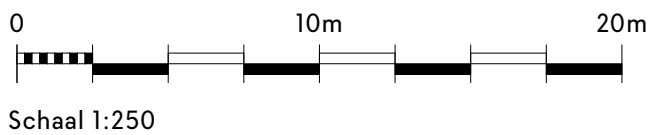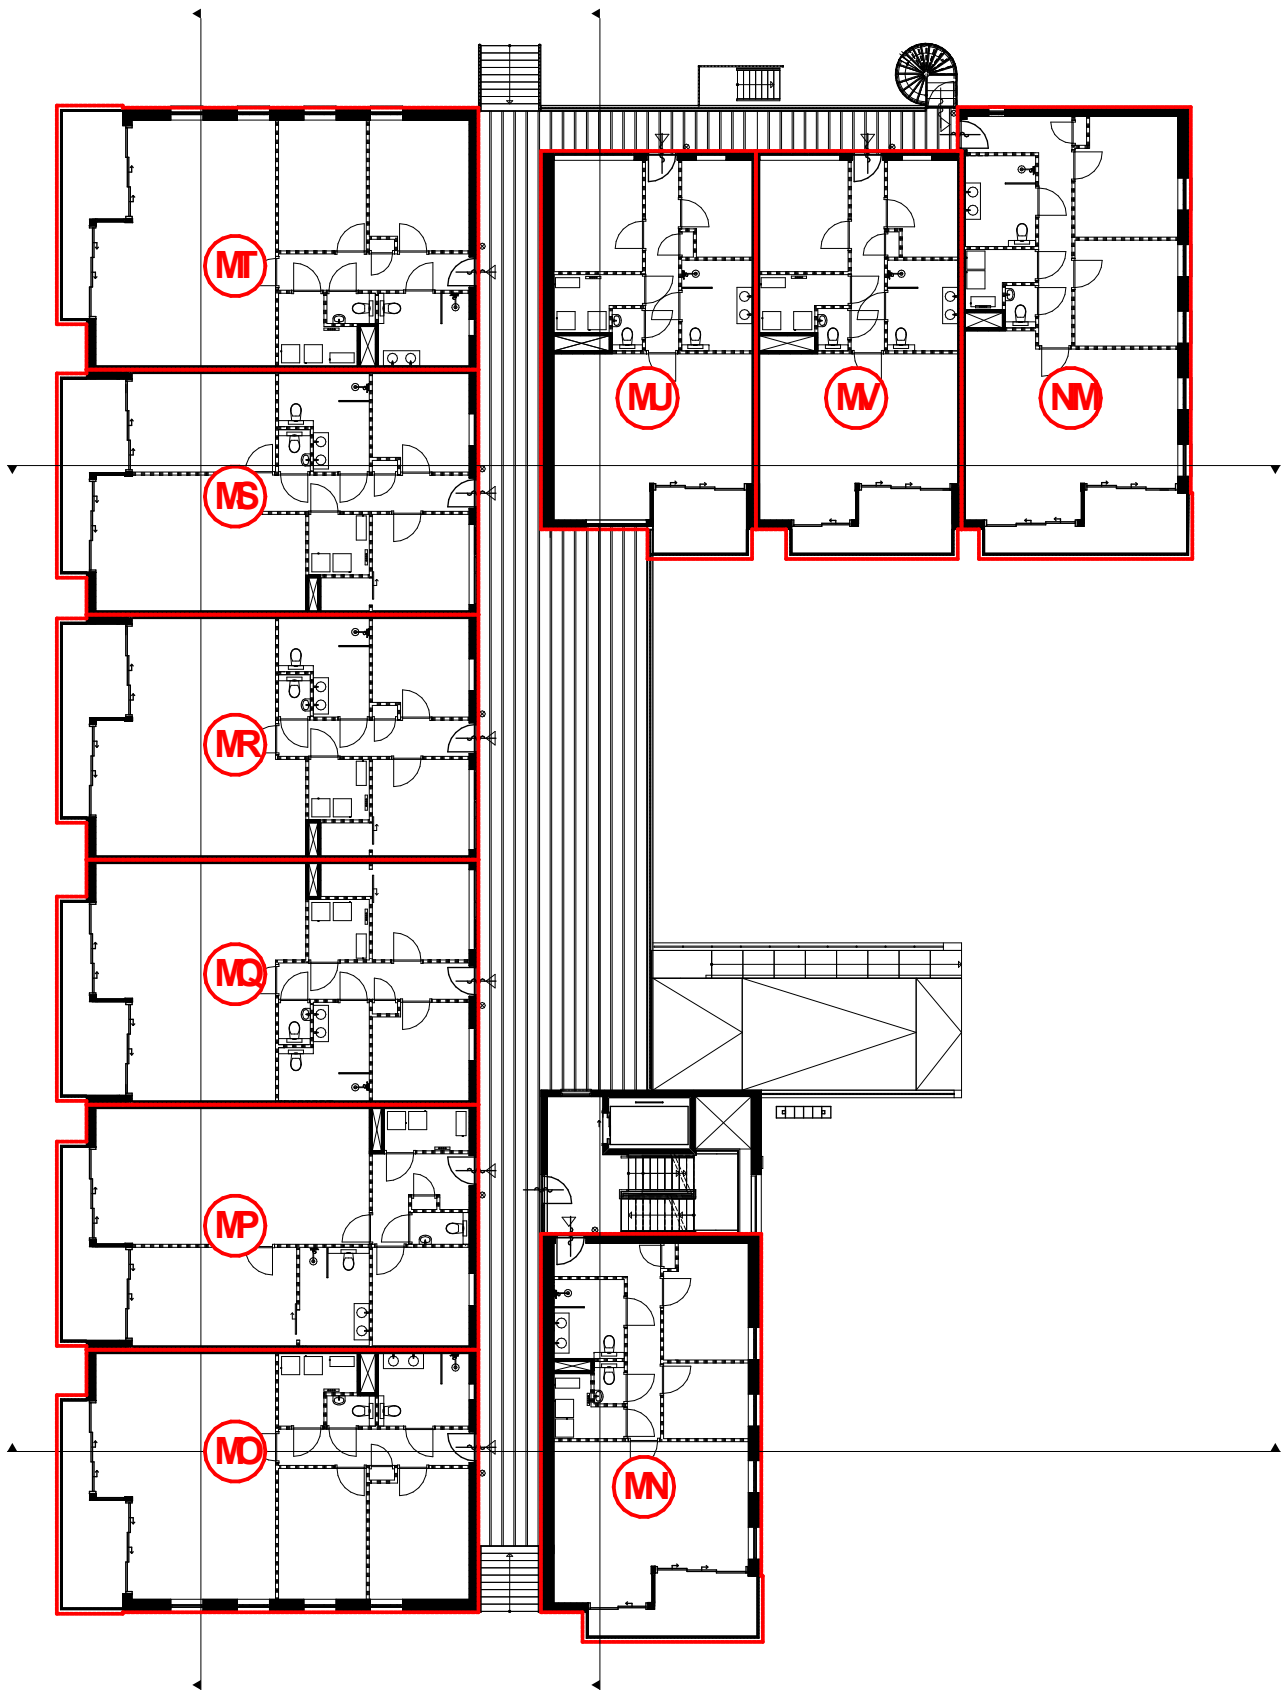

t Éaai a a ÉaW -	_äÇWBK 3.e
i ~ôçil iW ^Q	a Éi~aai ä a ÉaW
pAU~aW 1:250	Begane grond
a~fi ä ÉaÉaOW 29-08-2025	a~fi ä äaÖ_W
a~fi ä äaÖ_W	a~fi ä äaÖ_W

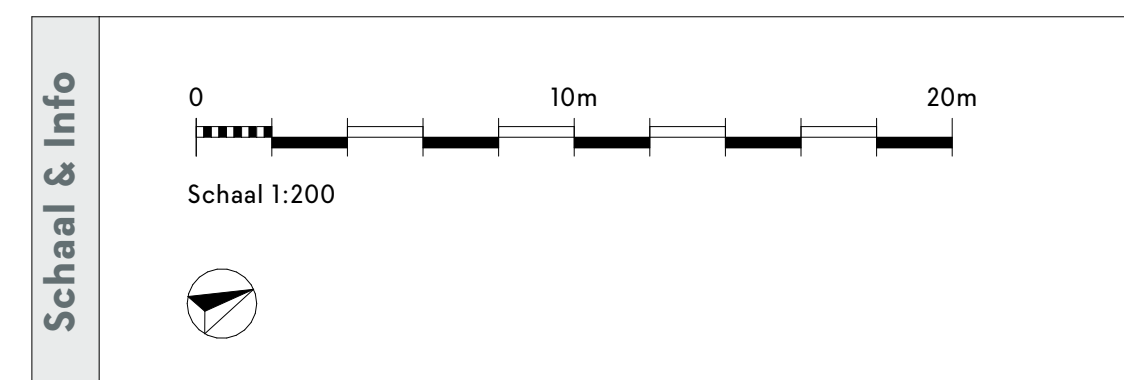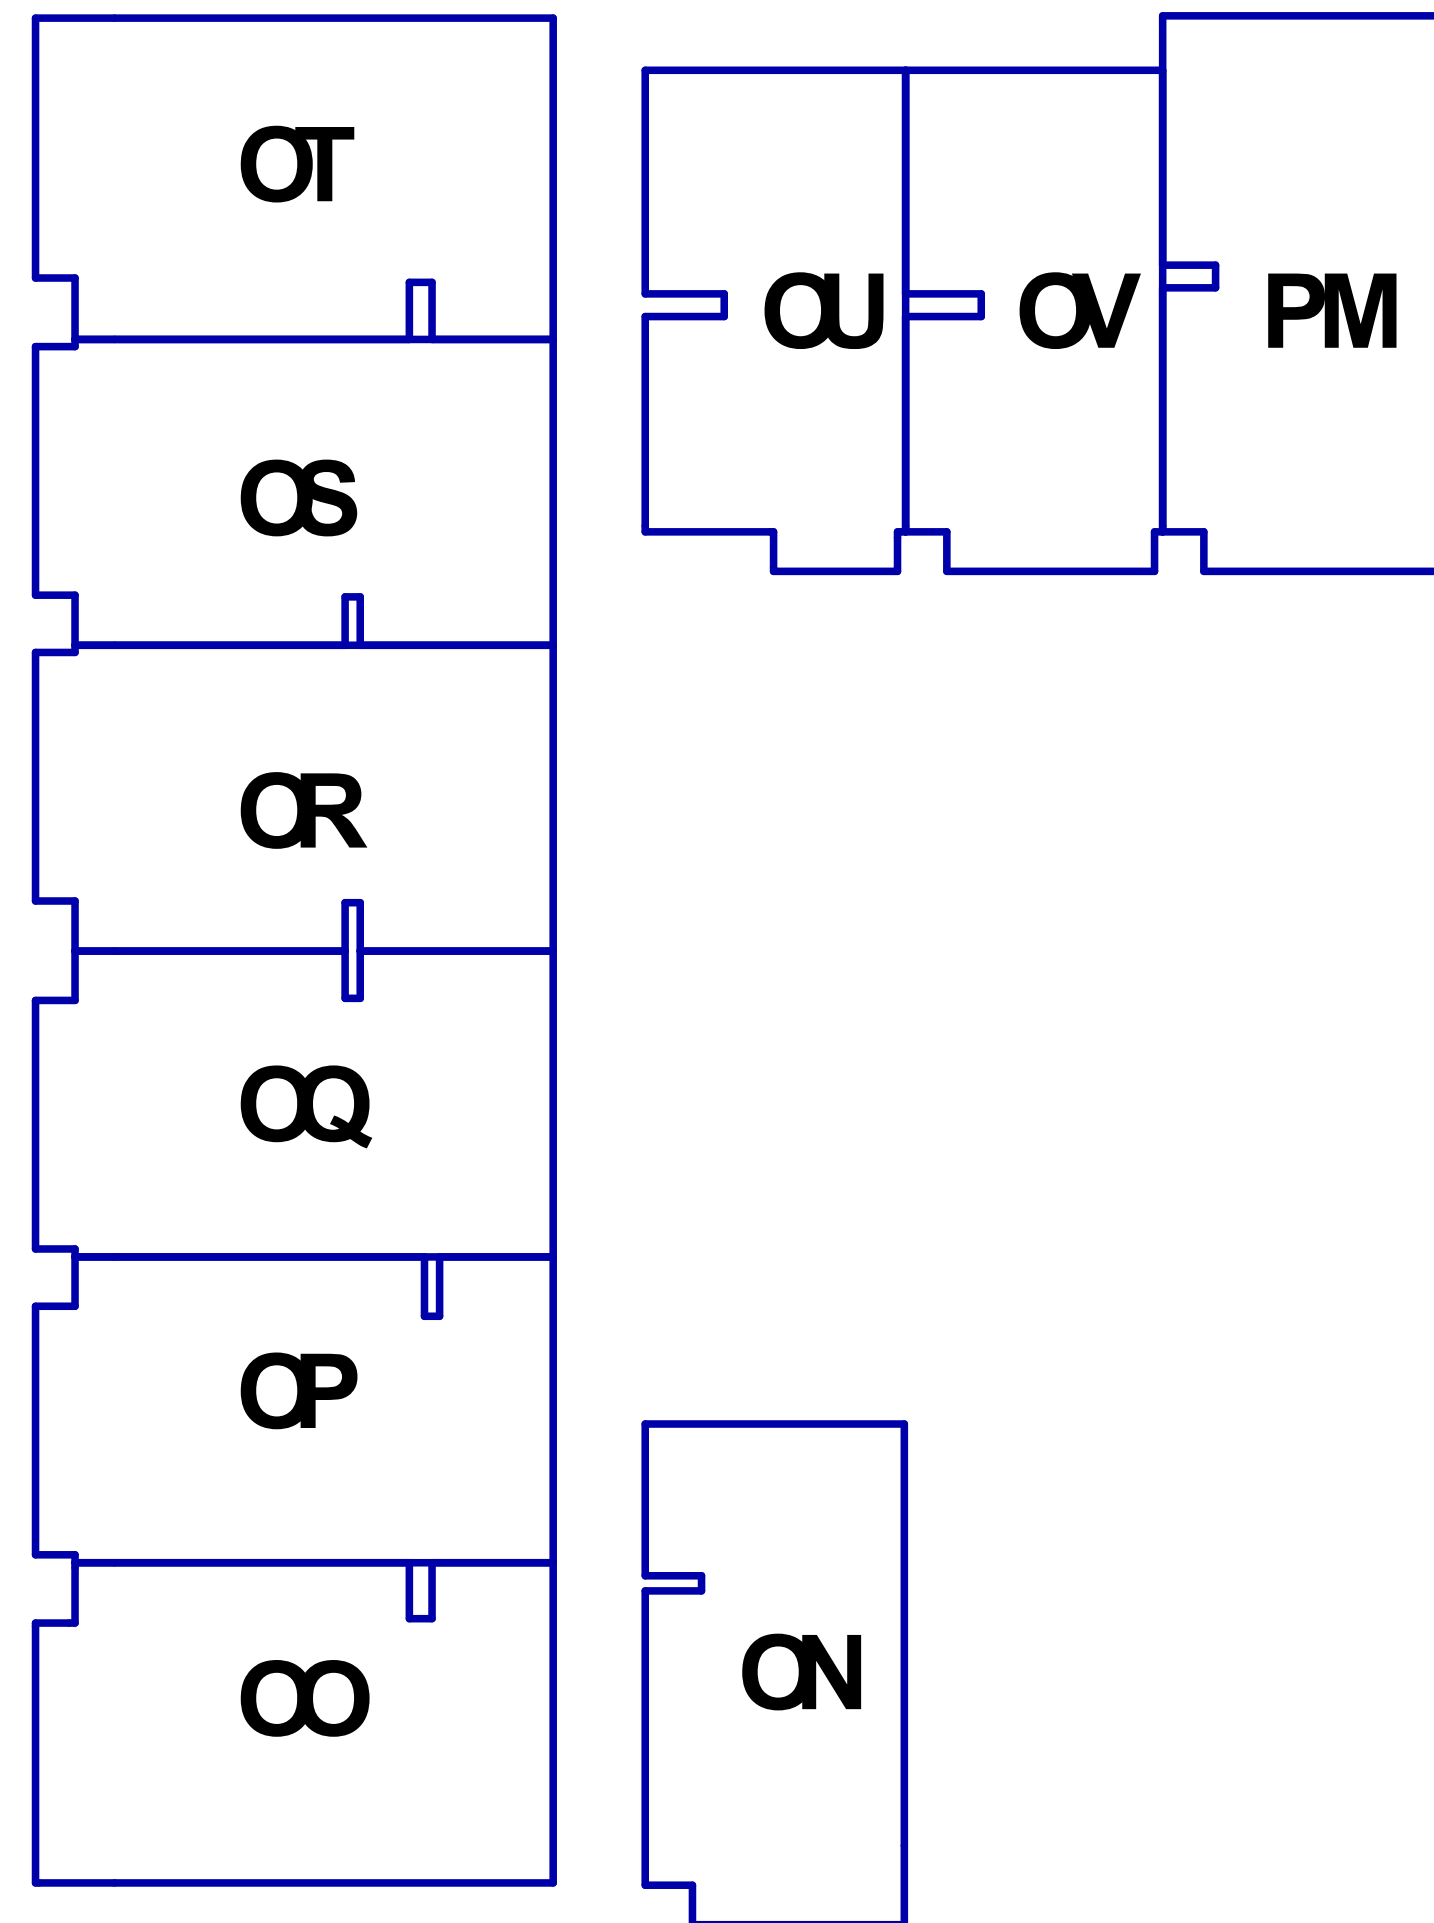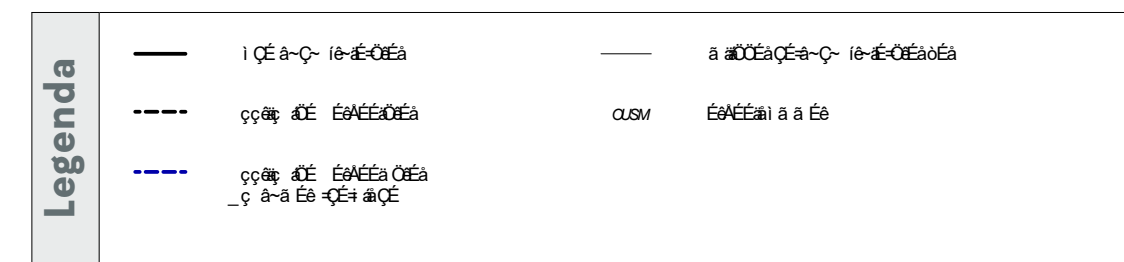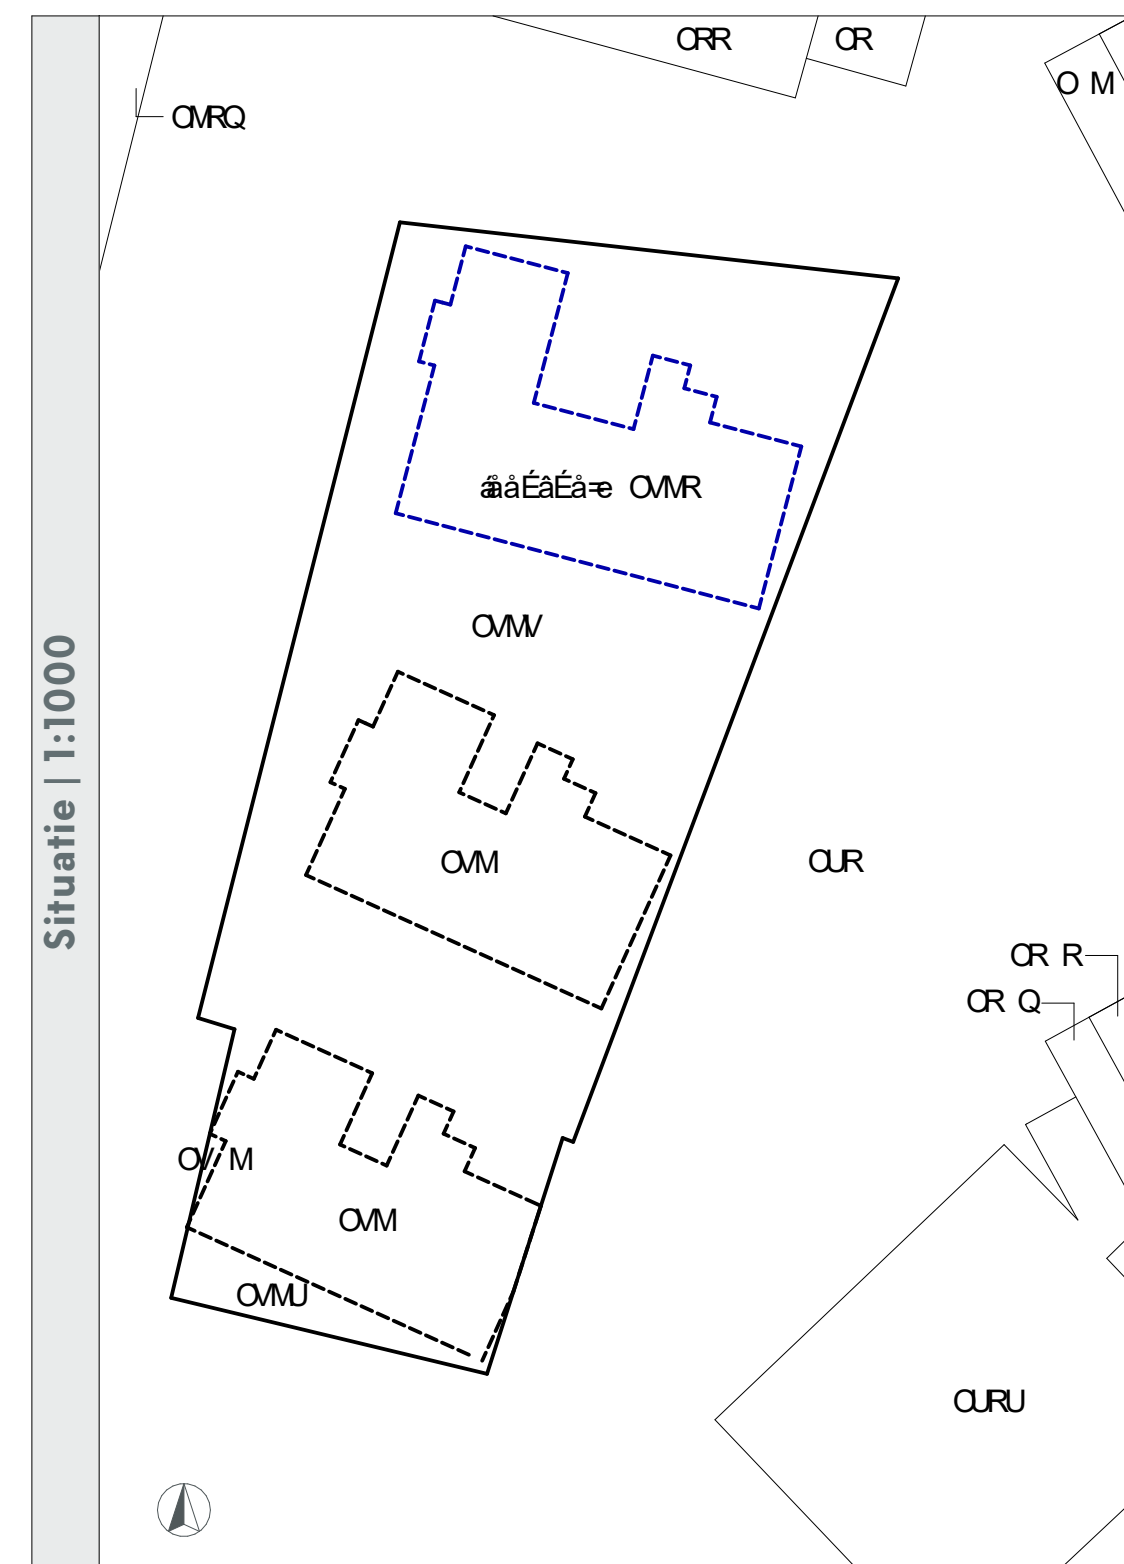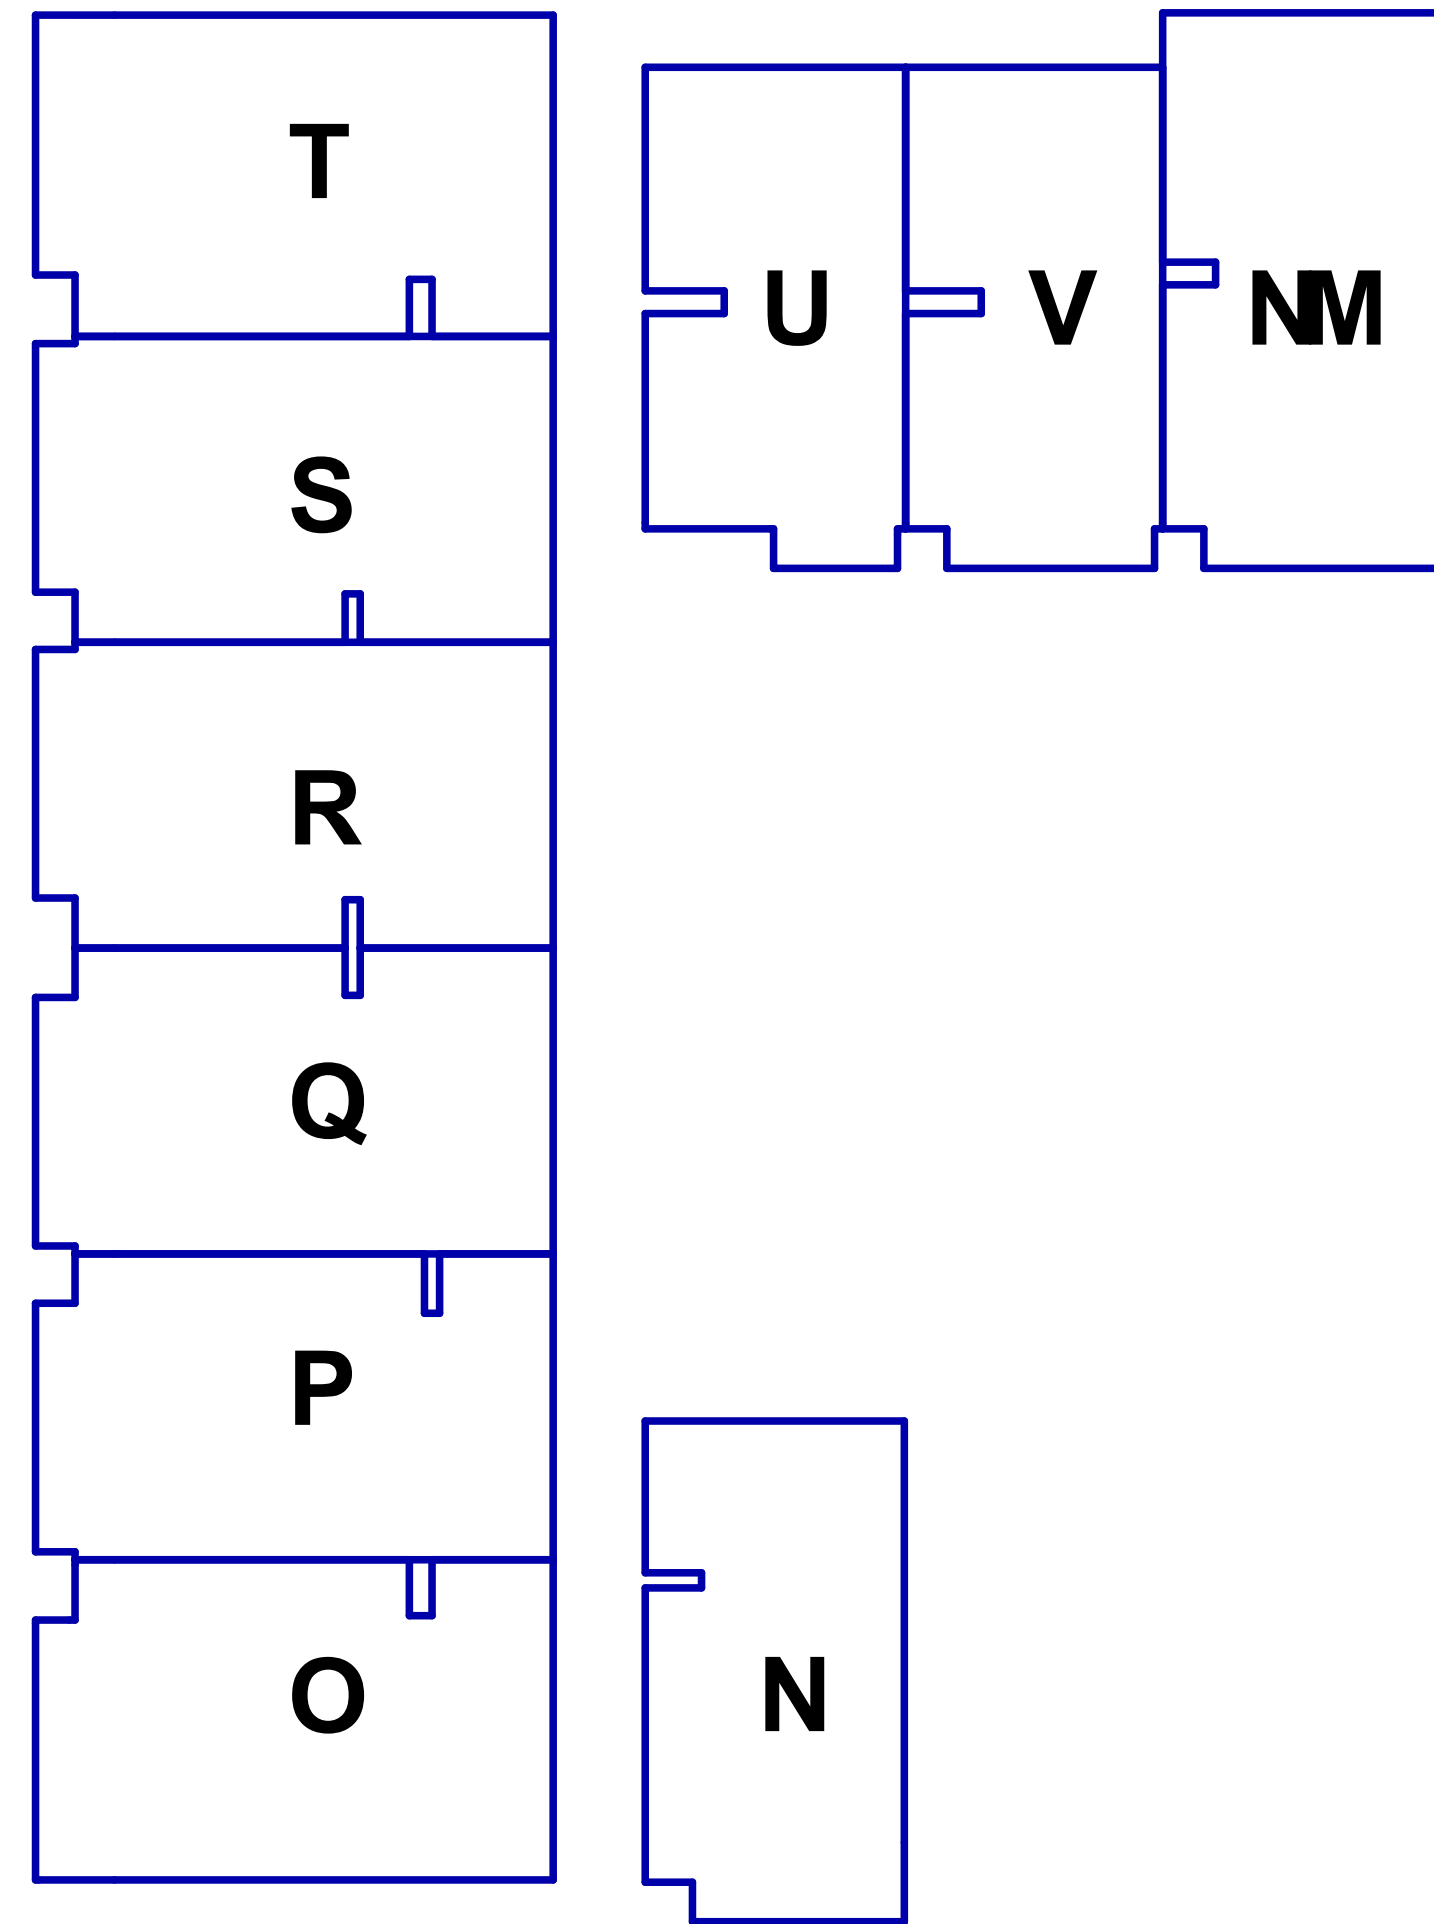

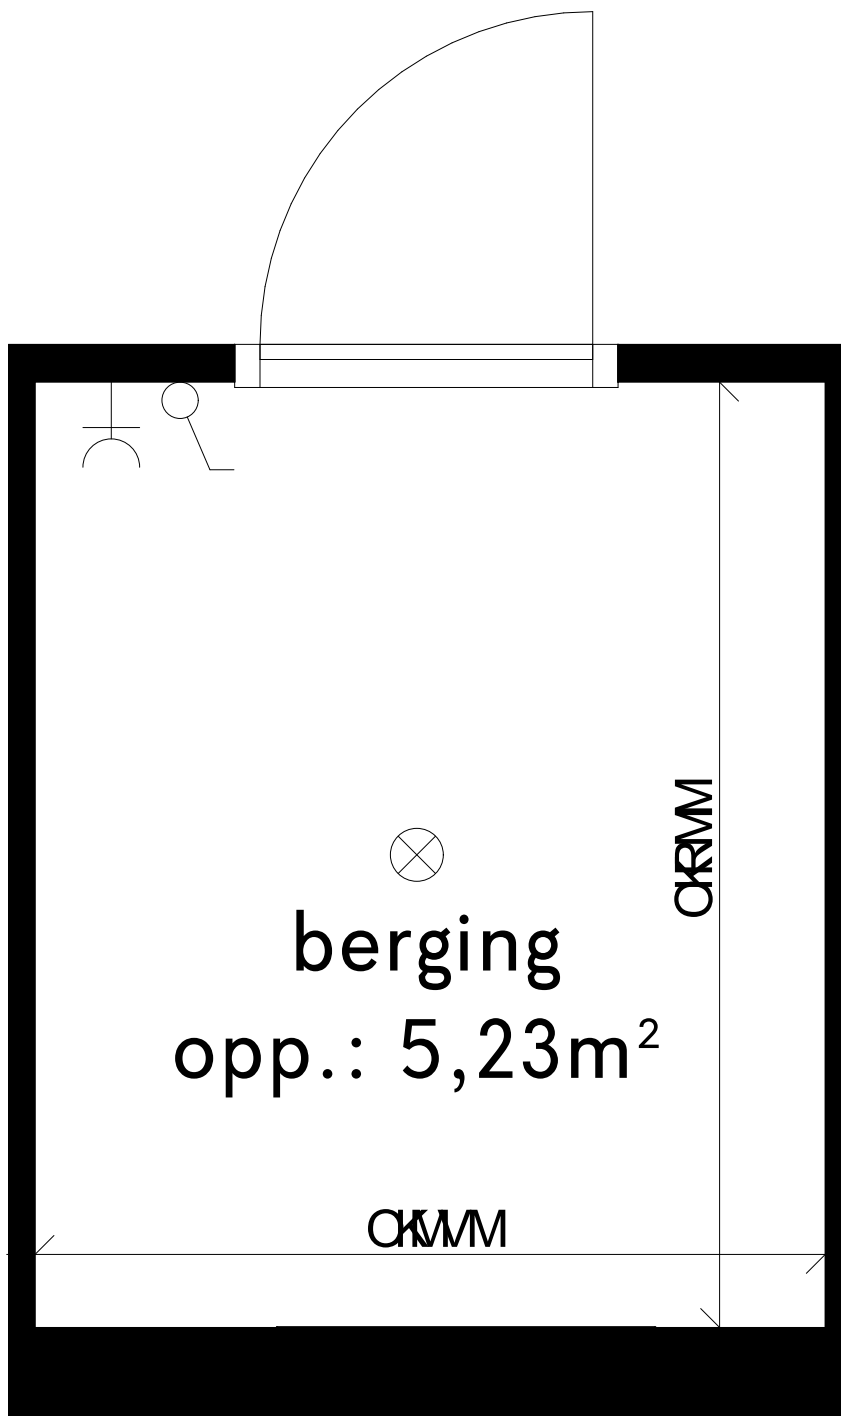

Let op: Berging 12 is op de plattegrond te zien om het principe van de elektra in de berging inzichtelijk te maken. Bergingen wijken in grootte ten opzichte van elkaar af!

Berging wordt aangesloten op de meterkast van de eigen woning.



Schaal 1:20

LEGENDA

- ⤵ Schakelaar
- ⚡ WCD geaard
- ⊗ Lichtpunt

t Eaa i a a Eav -	_ ä QWBK 3.j
i ~öç i lW ^ Q	a Éi ~aa i ä ä Eäv
pAU ~av 1:20	elektra berging
a ~fi ä ~Eäaä OW 14-08-2025	a ~fi ä ~äaä OW
a ~fi ä ~äaä OW	a ~fi ä ~äaä OW