


Driehoevensedreef 26,
Breda
4836AS

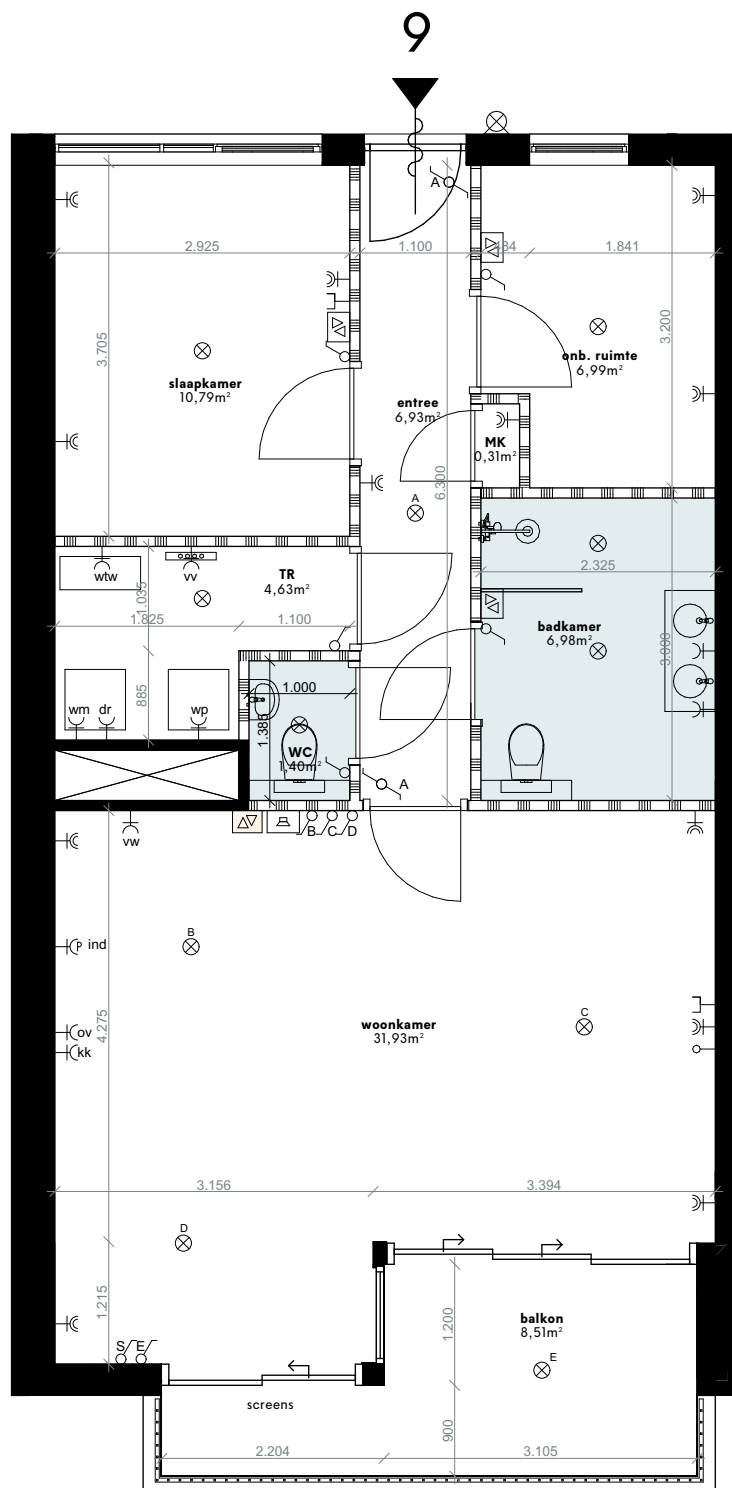

INFORMATIE

Bouwnummer: 09
Woning: 73m²
Balkon: 9m²
Berging: 5m²

LEGENDA

- | | |
|--|--|
| ⌘ Schakelaar | ⌘ Dubbele geaard WCD |
| ⌘ Hotelschakelaar | ⌘ WCD koelkast |
| ↑ Loze leiding | ⌘ WCD oven |
| ⊙ Plafond centraaldoos (lichtpunt) | ⌘ Perilex WCD inductiekookplaat |
| ⌘ Data aansluiting | ⌘ Dubbele WCD wasmachine |
| ⌘ Wandlamp | ⌘ /droger |
| ⌘ Naregeling (⌘ hoofdthermostaat in woonkamer) | ⌘ Vaatwasser |
| ⌘ Intercom | ⌘ Warmte Terug Win installatie |
| ⌘ Wärmtepomp | ⌘ Verdeler Vloerverwarming |
| ⌘ Positie Wasmachine/droger | ⌘ Sanitaire ruimte |
| ⌘ WCD geaard op aparte groep | ⌘ Lichte scheidingwand |
| | ⌘ Schacht, kolom, scheidingwand naar buiten / gang / naast gelegen appartement |

* Ventielen toe- en afvoer: Positie en aantallen nader te bepalen door installateur



Schaal 1:75

Werknummer: -
Layout: A4
Schaal: 1:75

Blad: BK 3/9

Detailnummer:

Appartement 9

Datum tekening: 29-08-2025


Datum wijziging B:

Datum wijziging A:


Datum wijziging C:

COMPAGNIE
VASTGOEDONTWIKKELING


Gallerij noord

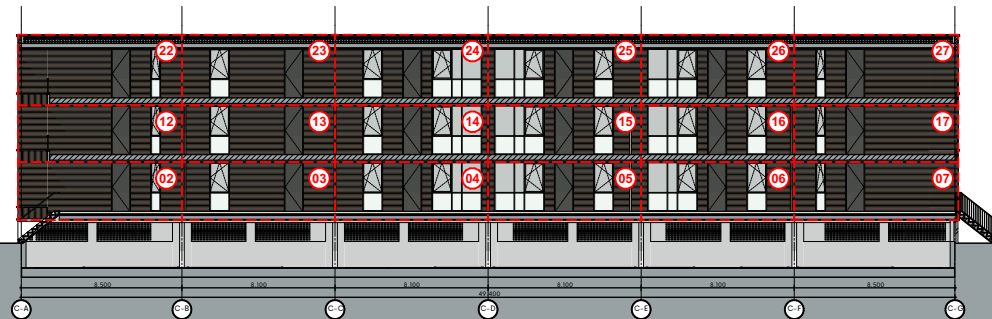

Noordgevel

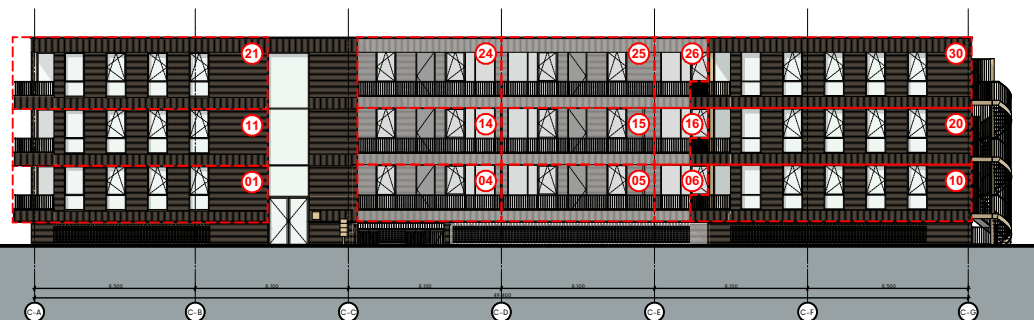


Zuidgevel

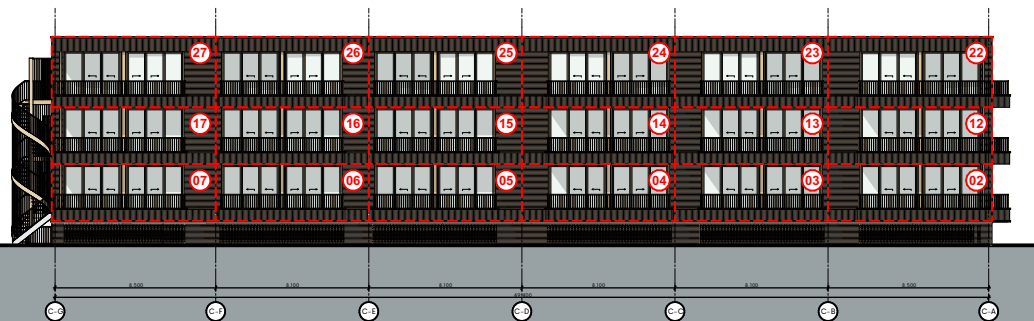


Schaal

SCHAAL

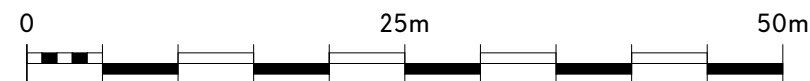


Scale 1:400


Tussengevel west

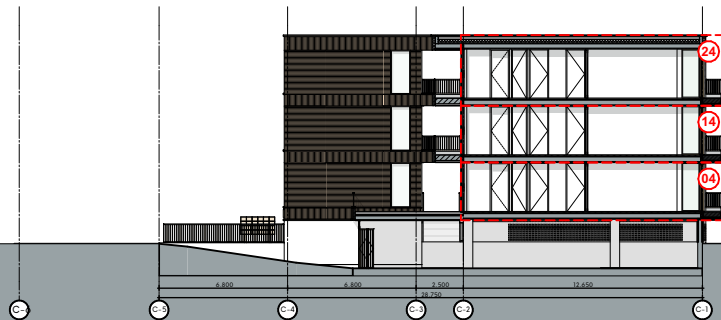


Tussengevel oost

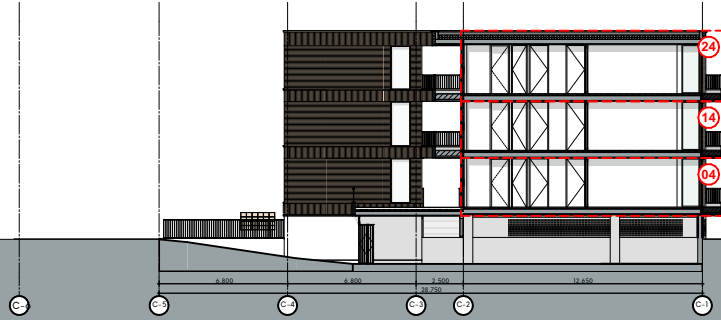

Oostgevel

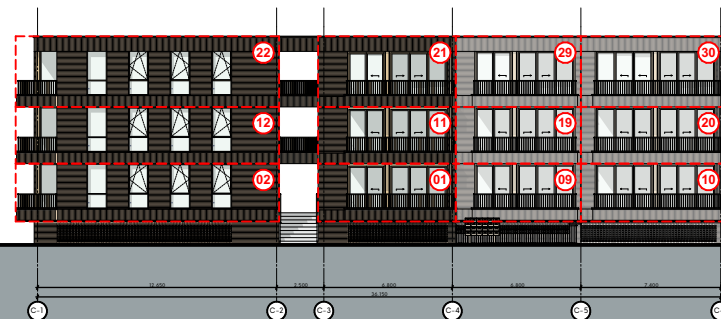

Westgevel

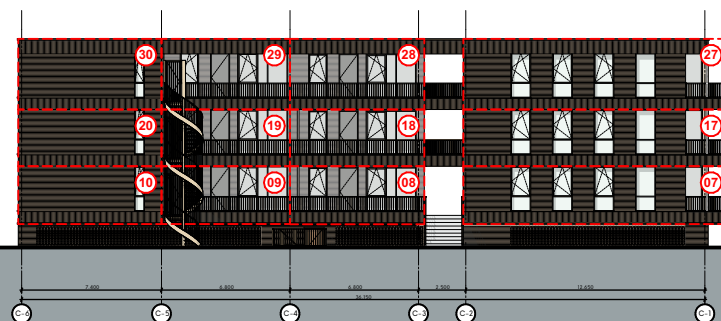

Project De Boskamers
Opdrachtgever -
Adres Landgoed de Klokenberg te Breda

Omschrijving
Gevelaanzichten

Datum tekening: 25-08-2025

Datum wijziging A: Datum wijziging E:
Datum wijziging B: Datum wijziging F:
Datum wijziging C: Datum wijziging G:
Datum wijziging D: Datum wijziging H:
Tekenaar: MRV

Fatimastraat 1
4834XT, Breda

Werknummer: 001
Layout: A3
Schaal: 1:400




Blad:

BK 3.a


Doorsnede C-A | schaal 1:400




Doorsnede C-C | schaal 1:400

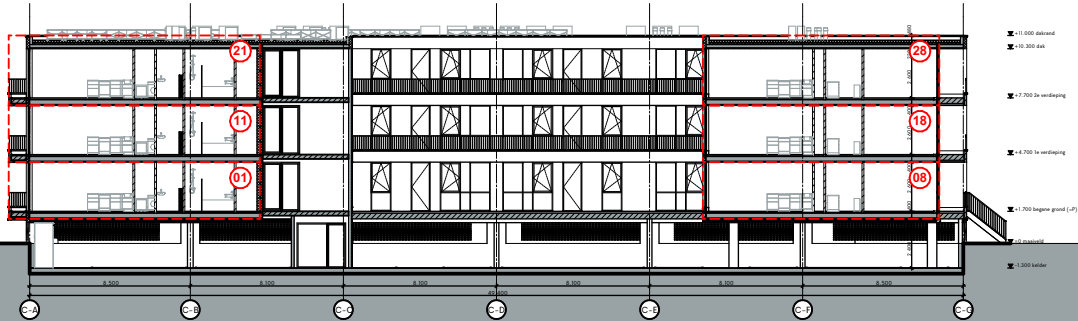

Doorsnede C-B | schaal 1:400

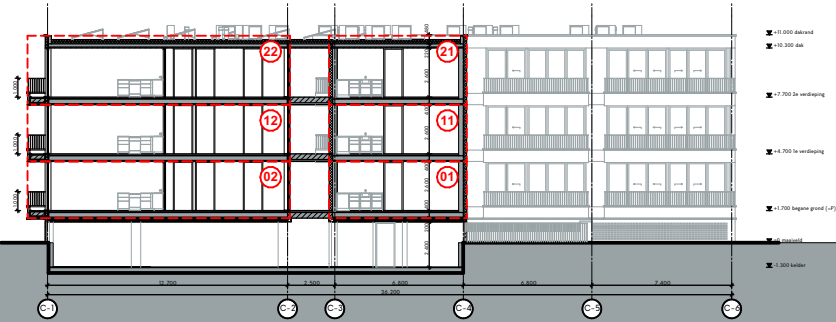


Doorsnede C-D | schaal 1:400

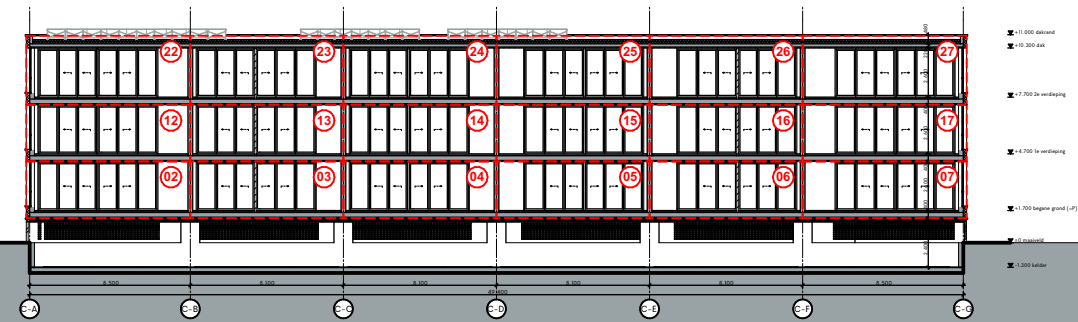

Schaal

SCHAAL

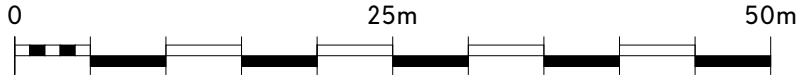

Scale 1:400

Project De Boskamers
Opdrachtgever -
Adres Landgoed de Klokkenberg te Breda

Omschrijving
Doorsneden

Datum tekening: 13-08-2025

Datum wijziging A:	Datum wijziging E:
Datum wijziging B:	Datum wijziging F:
Datum wijziging C:	Datum wijziging G:
Datum wijziging D:	Datum wijziging H:
Tekenaar: MRV	


Fatimastraat 1
4834XT, Breda

Werknummer: 001
Layout: A3
Schaal: 1:400


COM
PAG
NIE

Blad:

BK 3.b

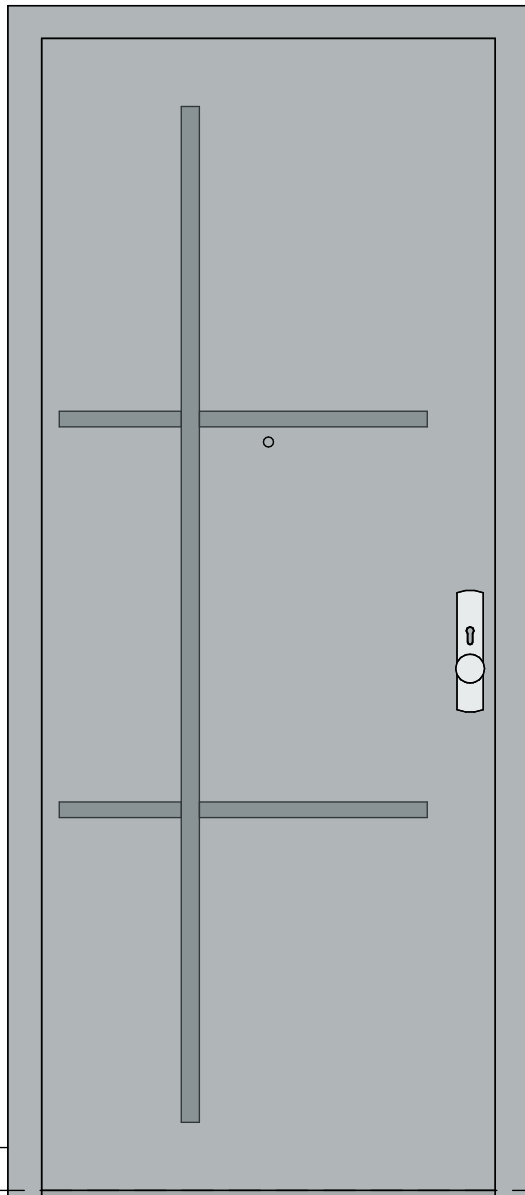

lamp en
huisnummer
links of
rechts van
deur
afhankelijk
positie deur
in wand

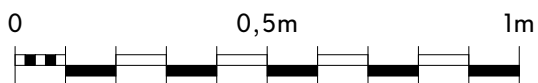

Schaal 1:15

Werknummer: -
Layout: A4
Schaal: 1:15

Blad: BK 3.c
Detailnummer:
Voordeur

Datum tekening: 13-08-2025
Datum wijziging A:

Datum wijziging B:
Datum wijziging C:



0 10m 20m


Schaal 1:250

Werknummer: -
Layout: A4
Schaal: 1:250

Blad: BK 3.d
Detailnummer:
Kelder

Datum tekening: 14-08-2025
Datum wijziging A:

Datum wijziging B:
Datum wijziging C:

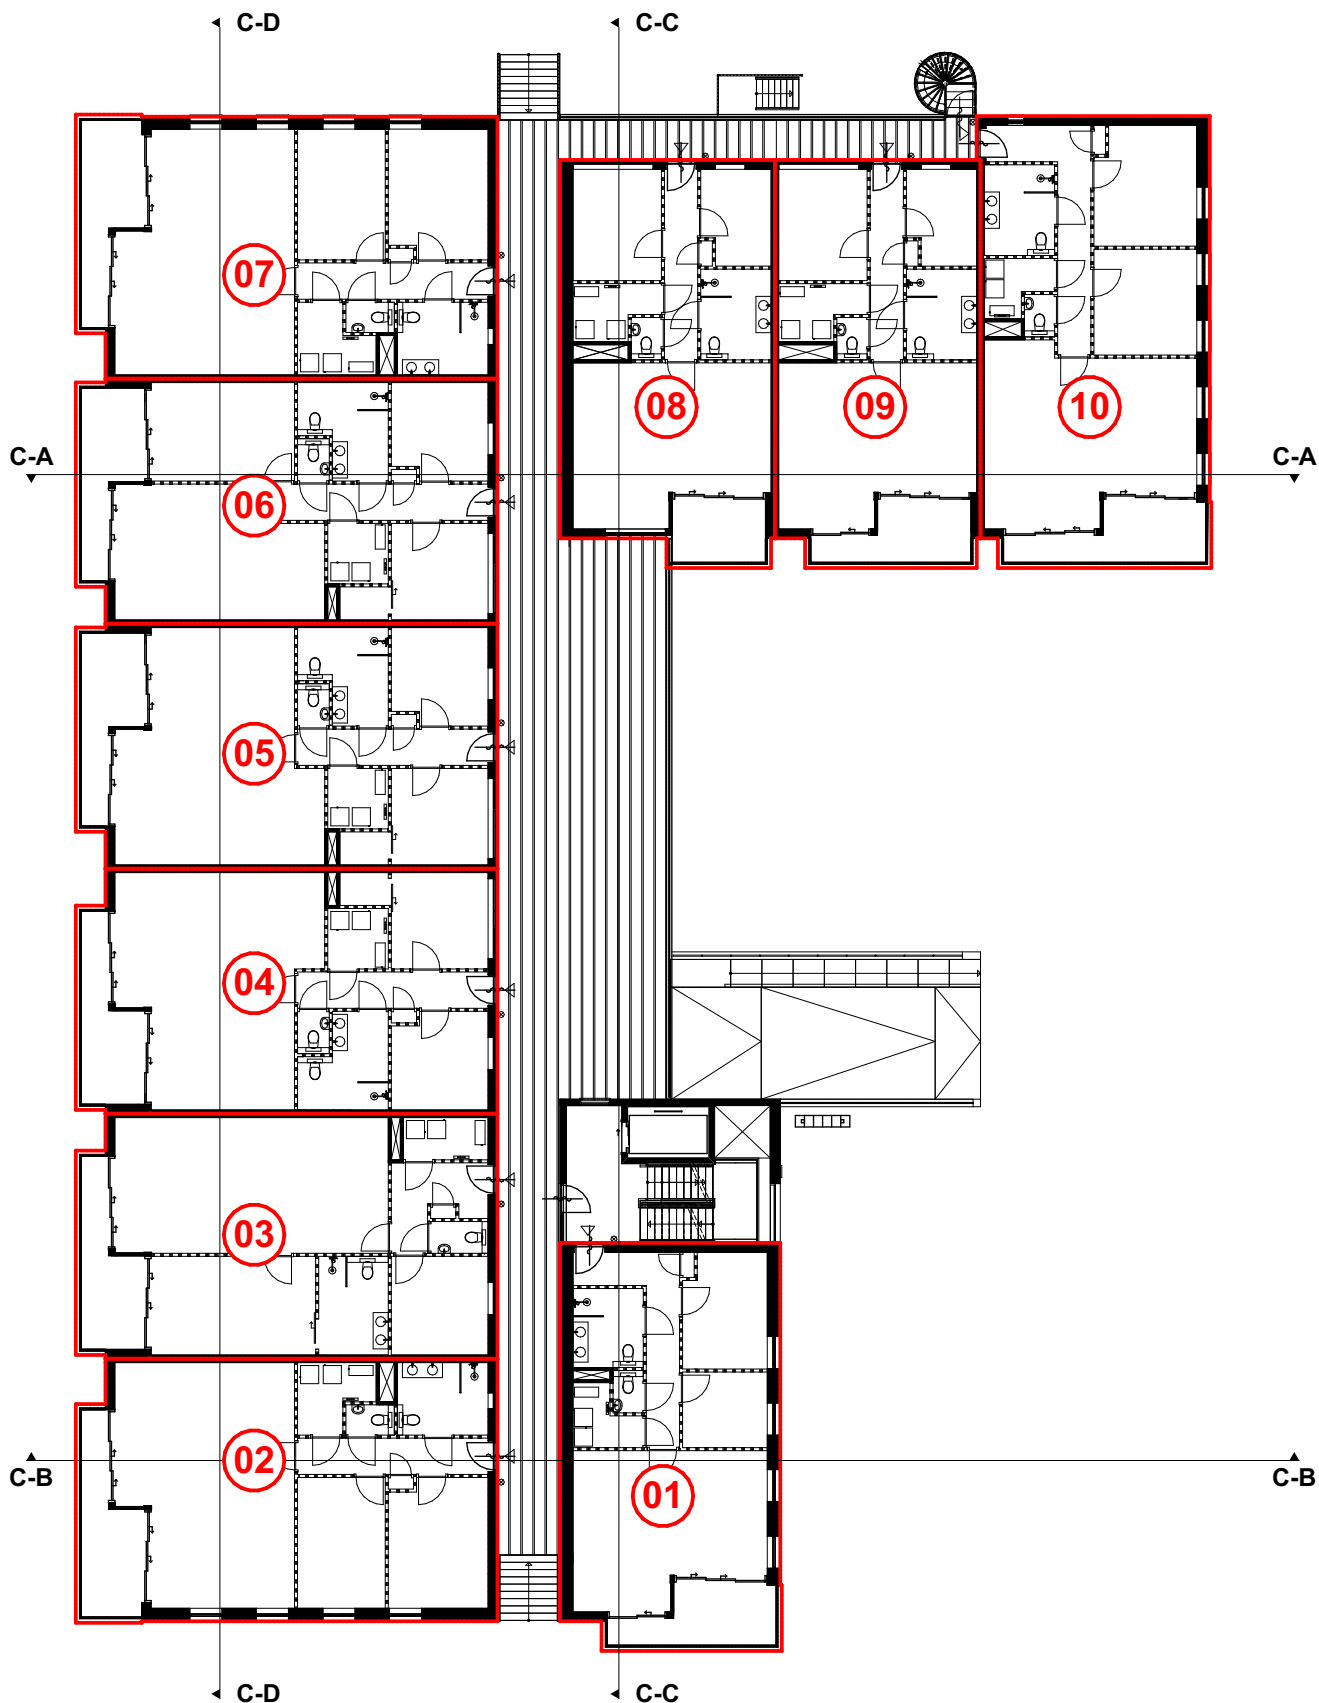







0 10m 20m

Schaal 1:250

Werknummer: -
Layout: A4
Schaal: 1:250


Blad: BK 3.e
Detailnummer:
Begane grond

Datum tekening: 29-08-2025 Datum wijziging B:
Datum wijziging A: Datum wijziging C:

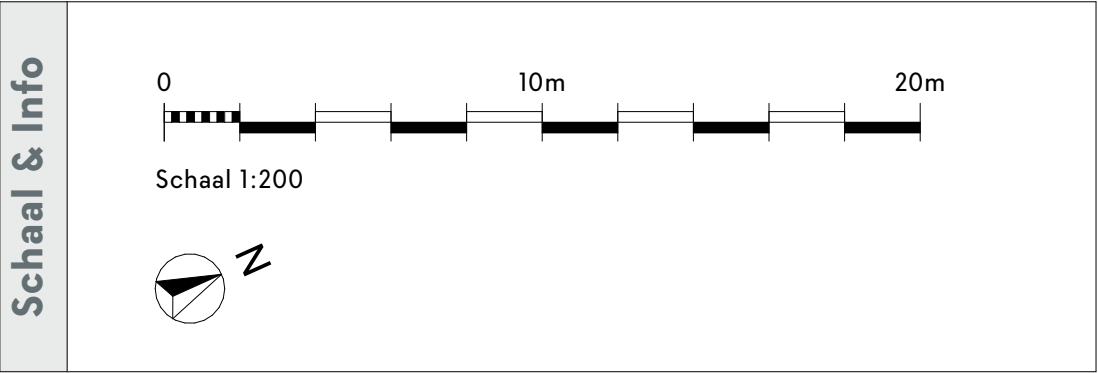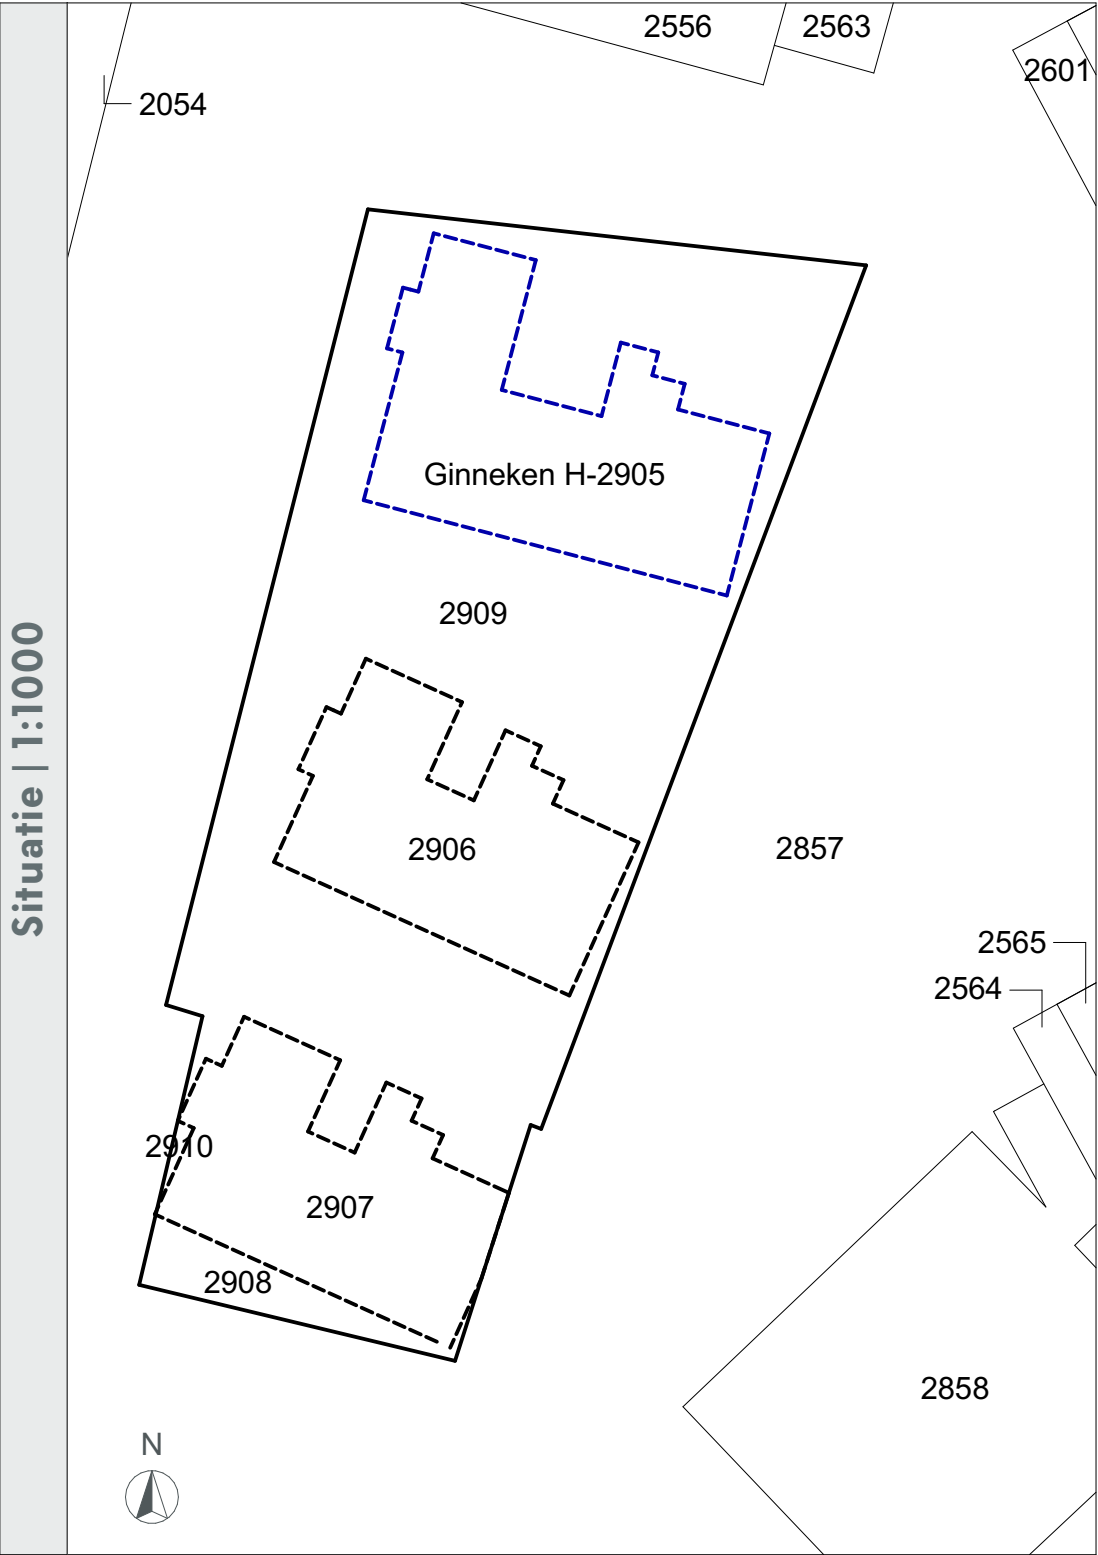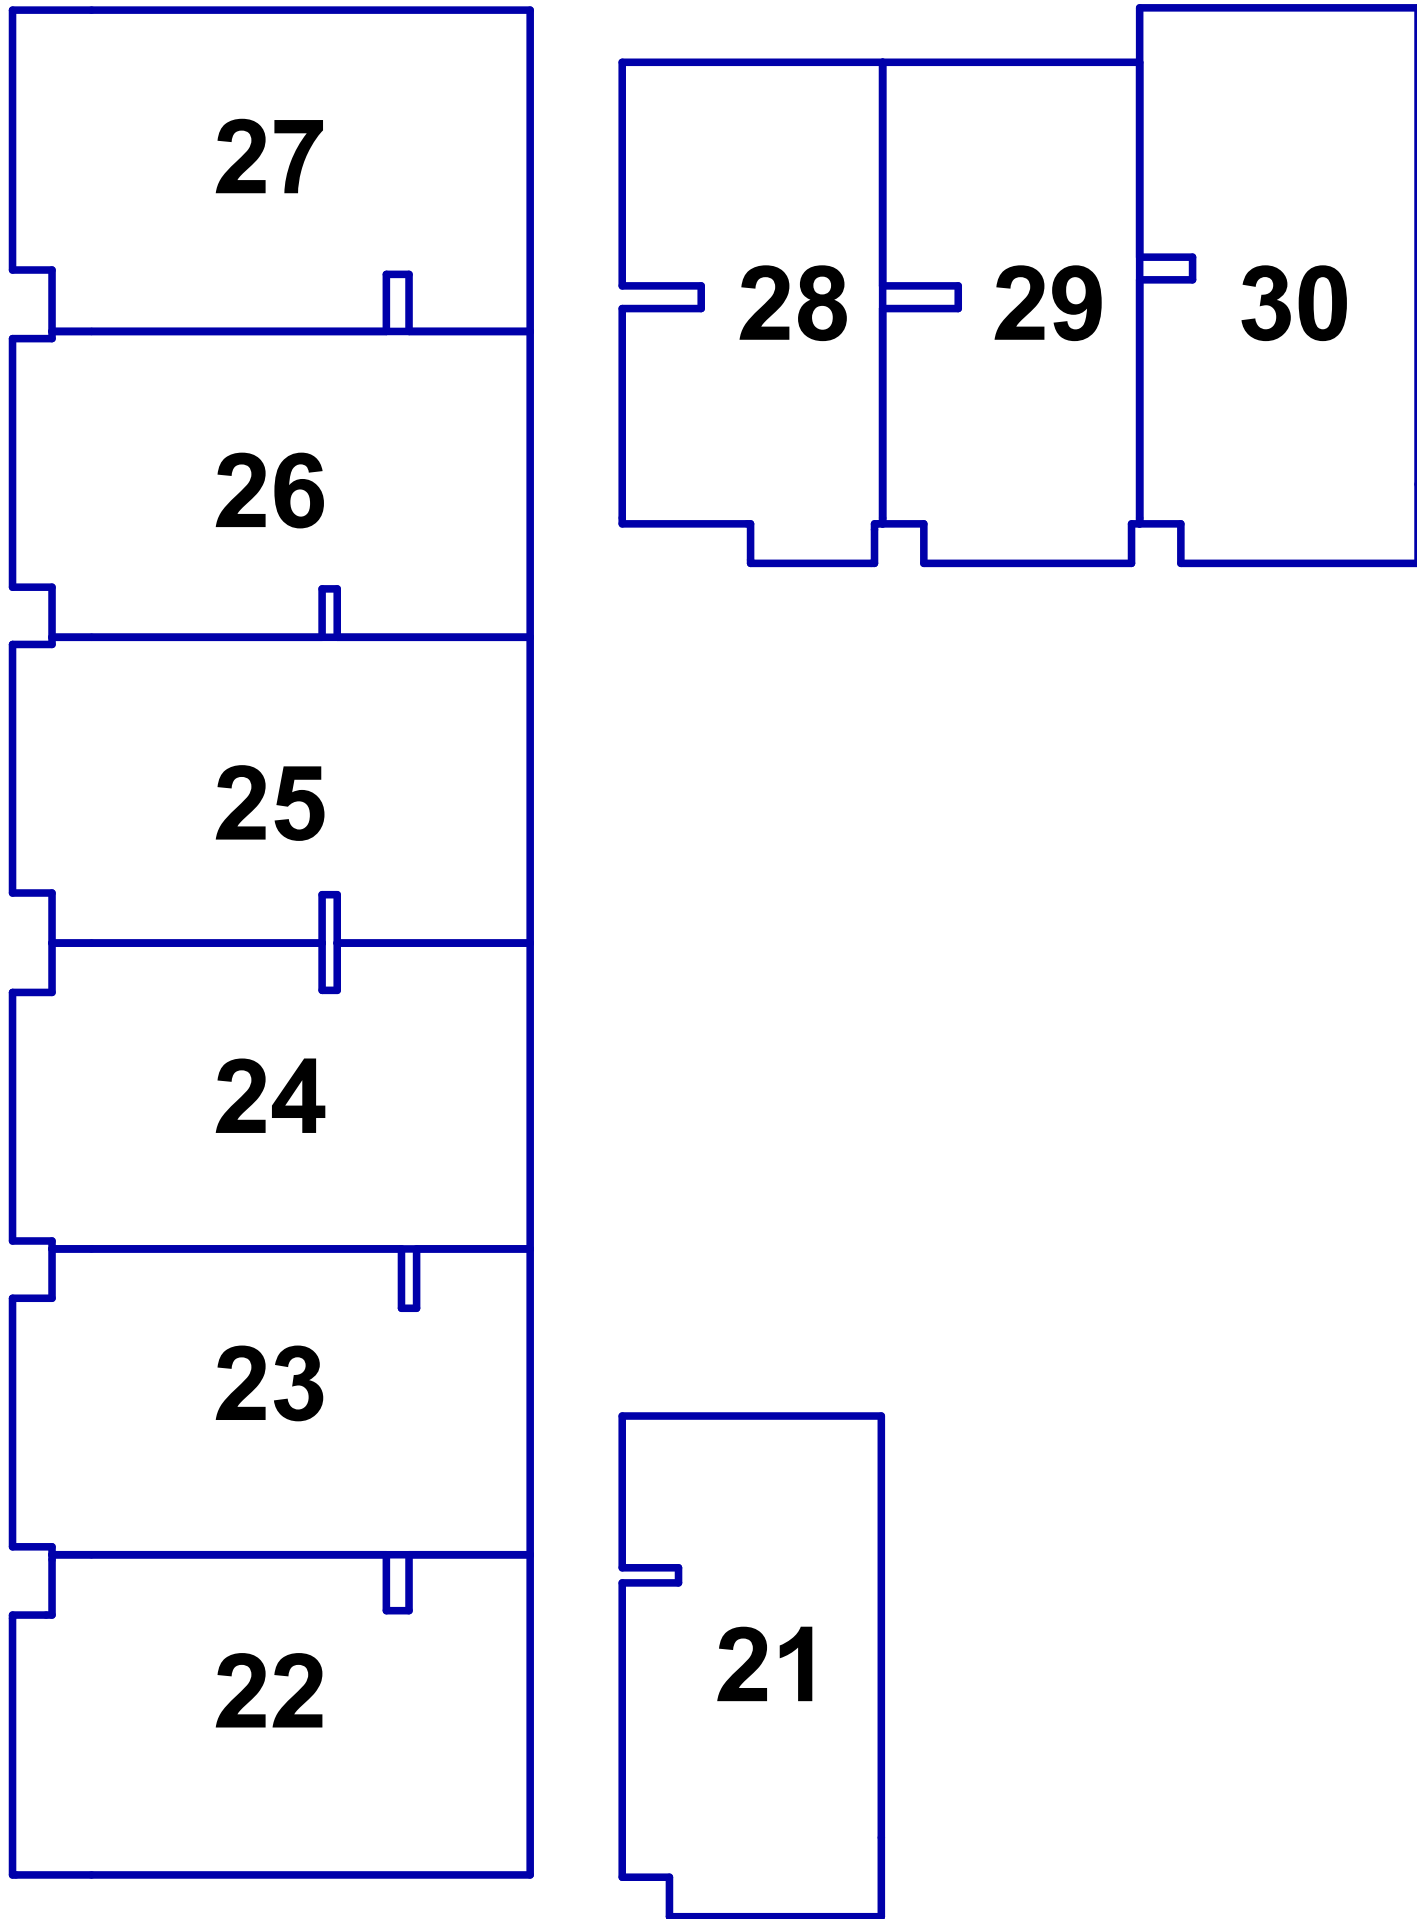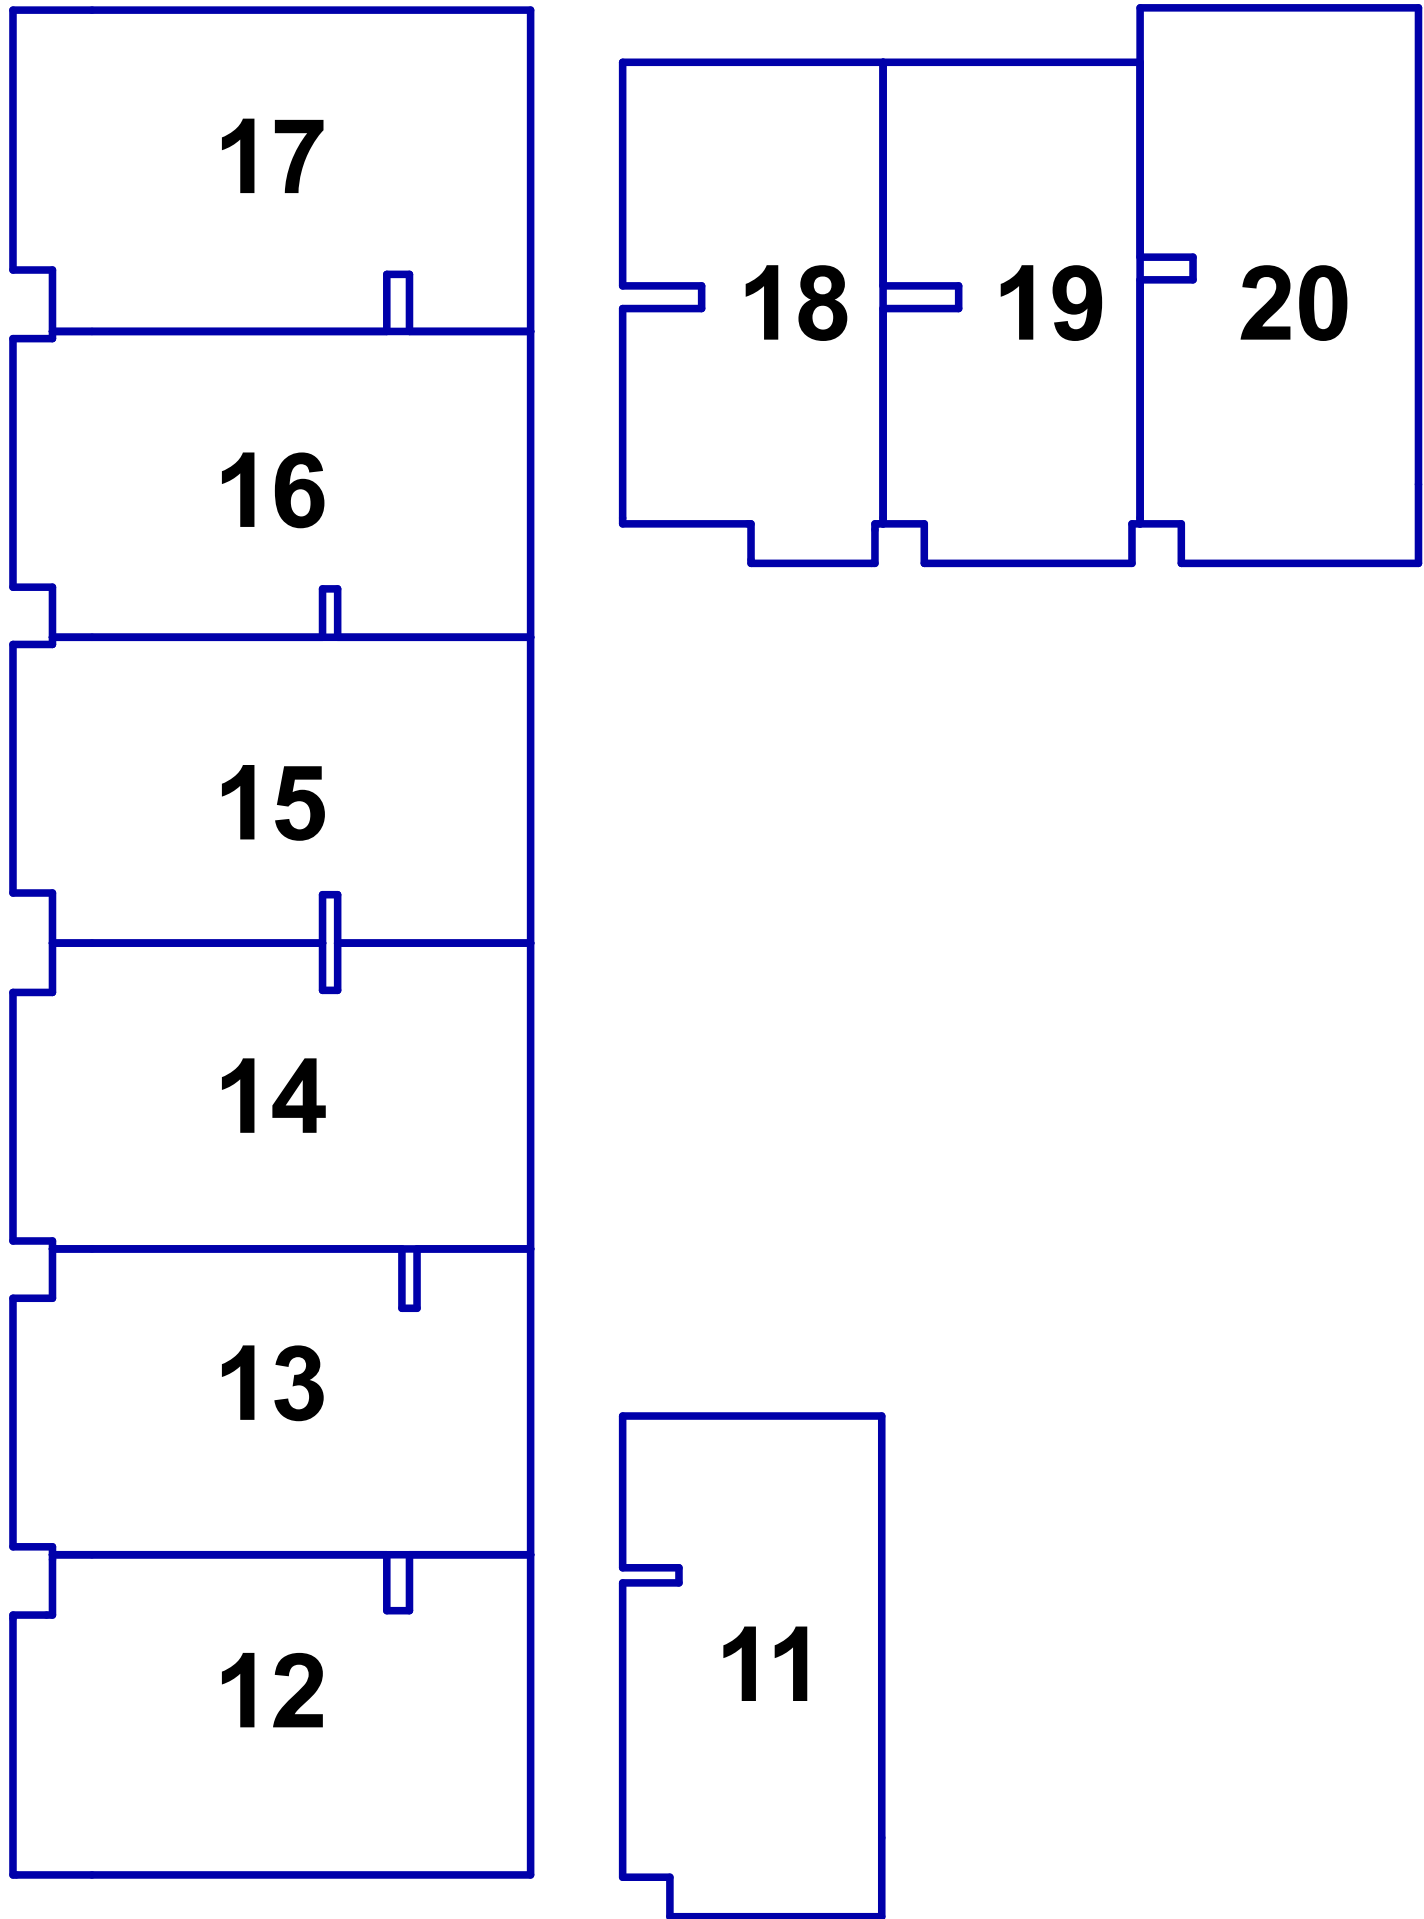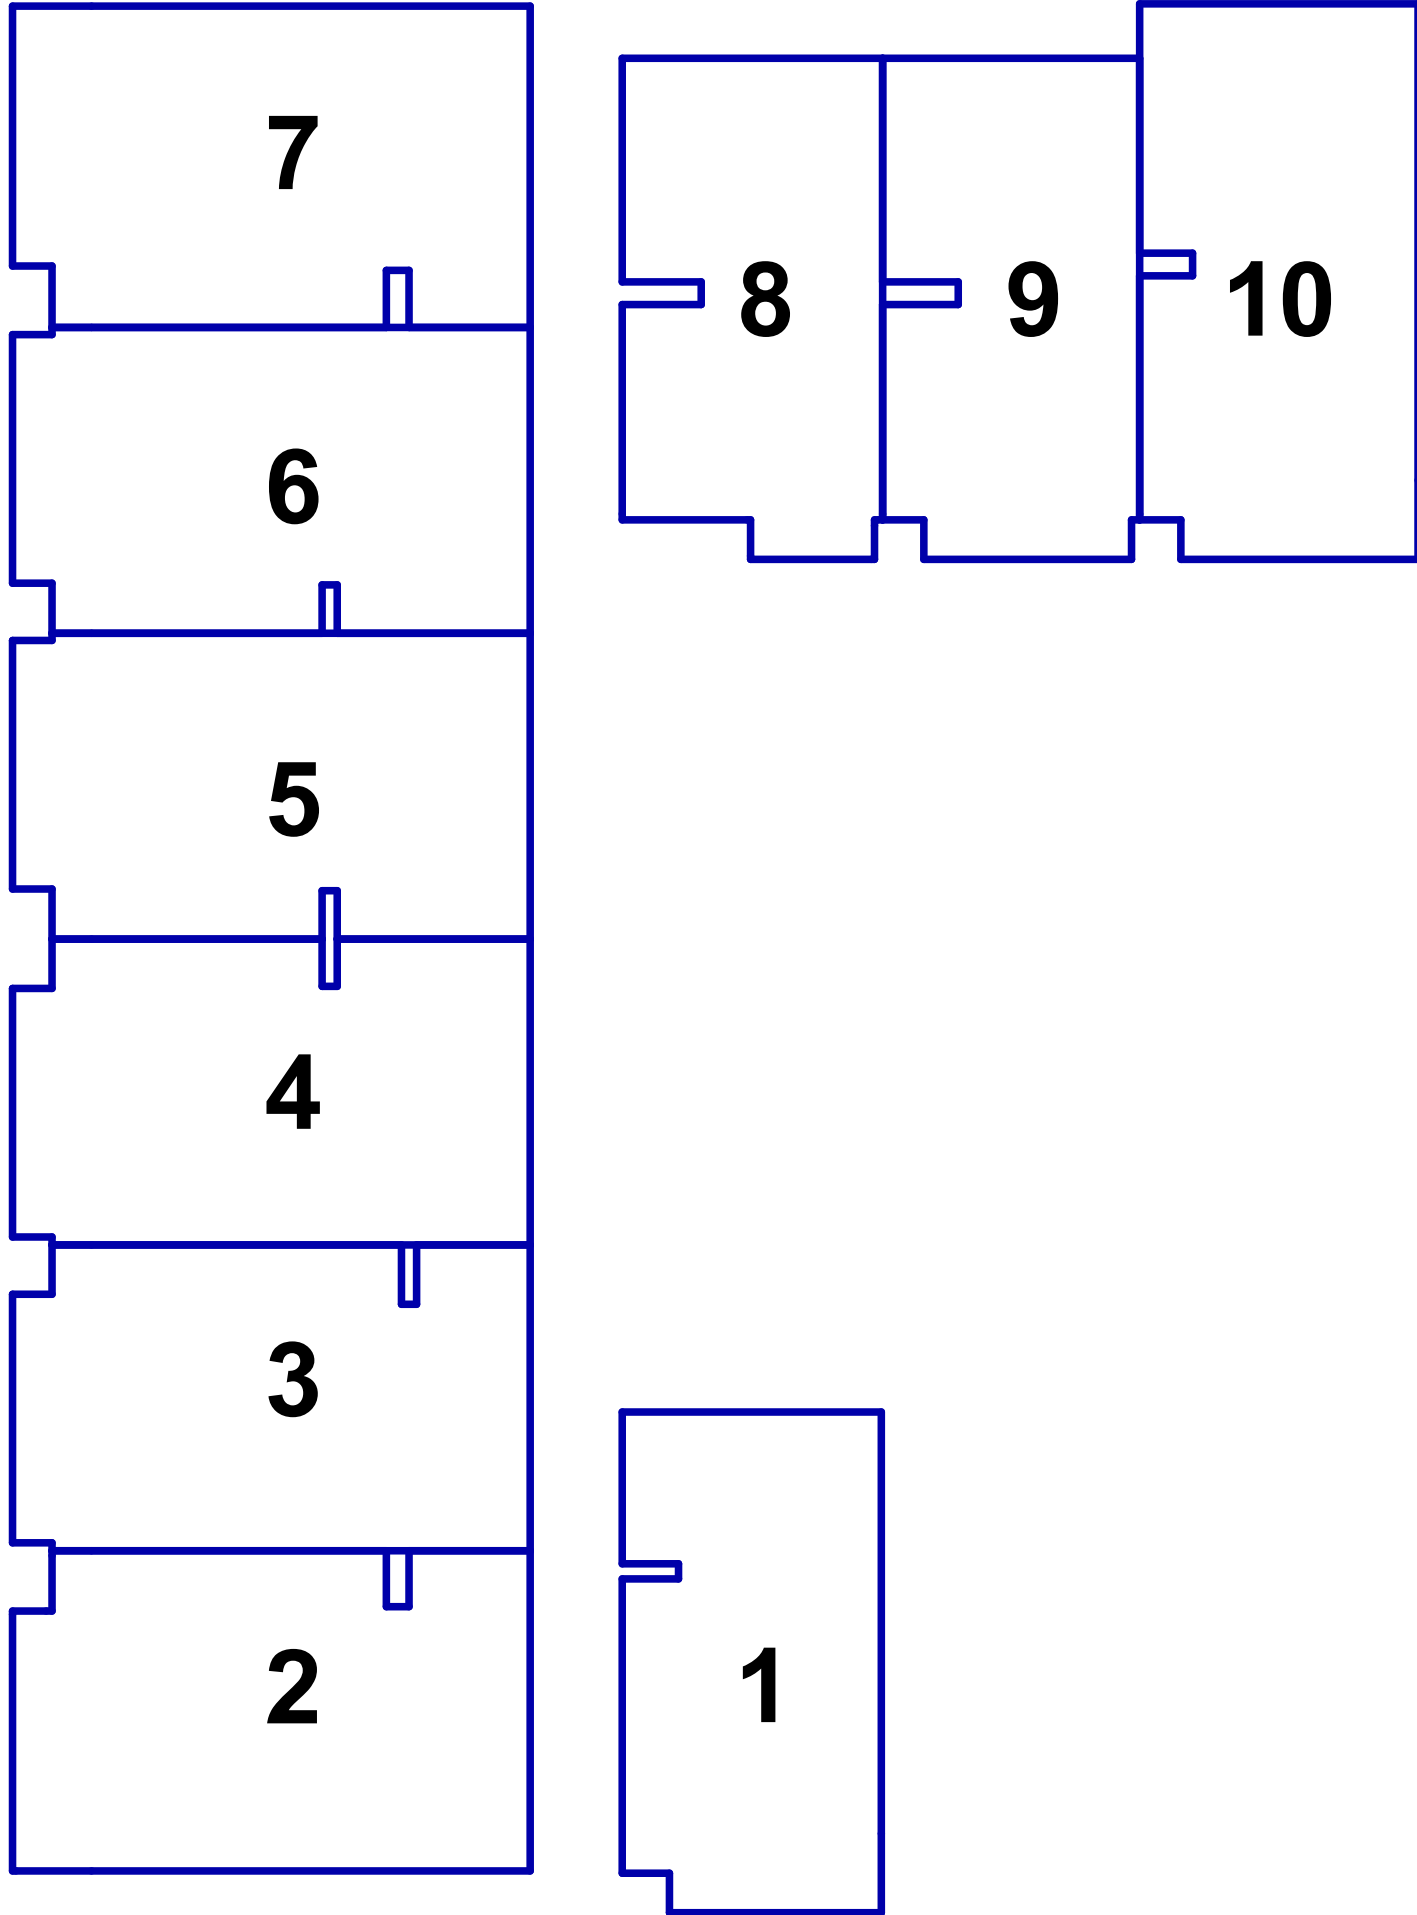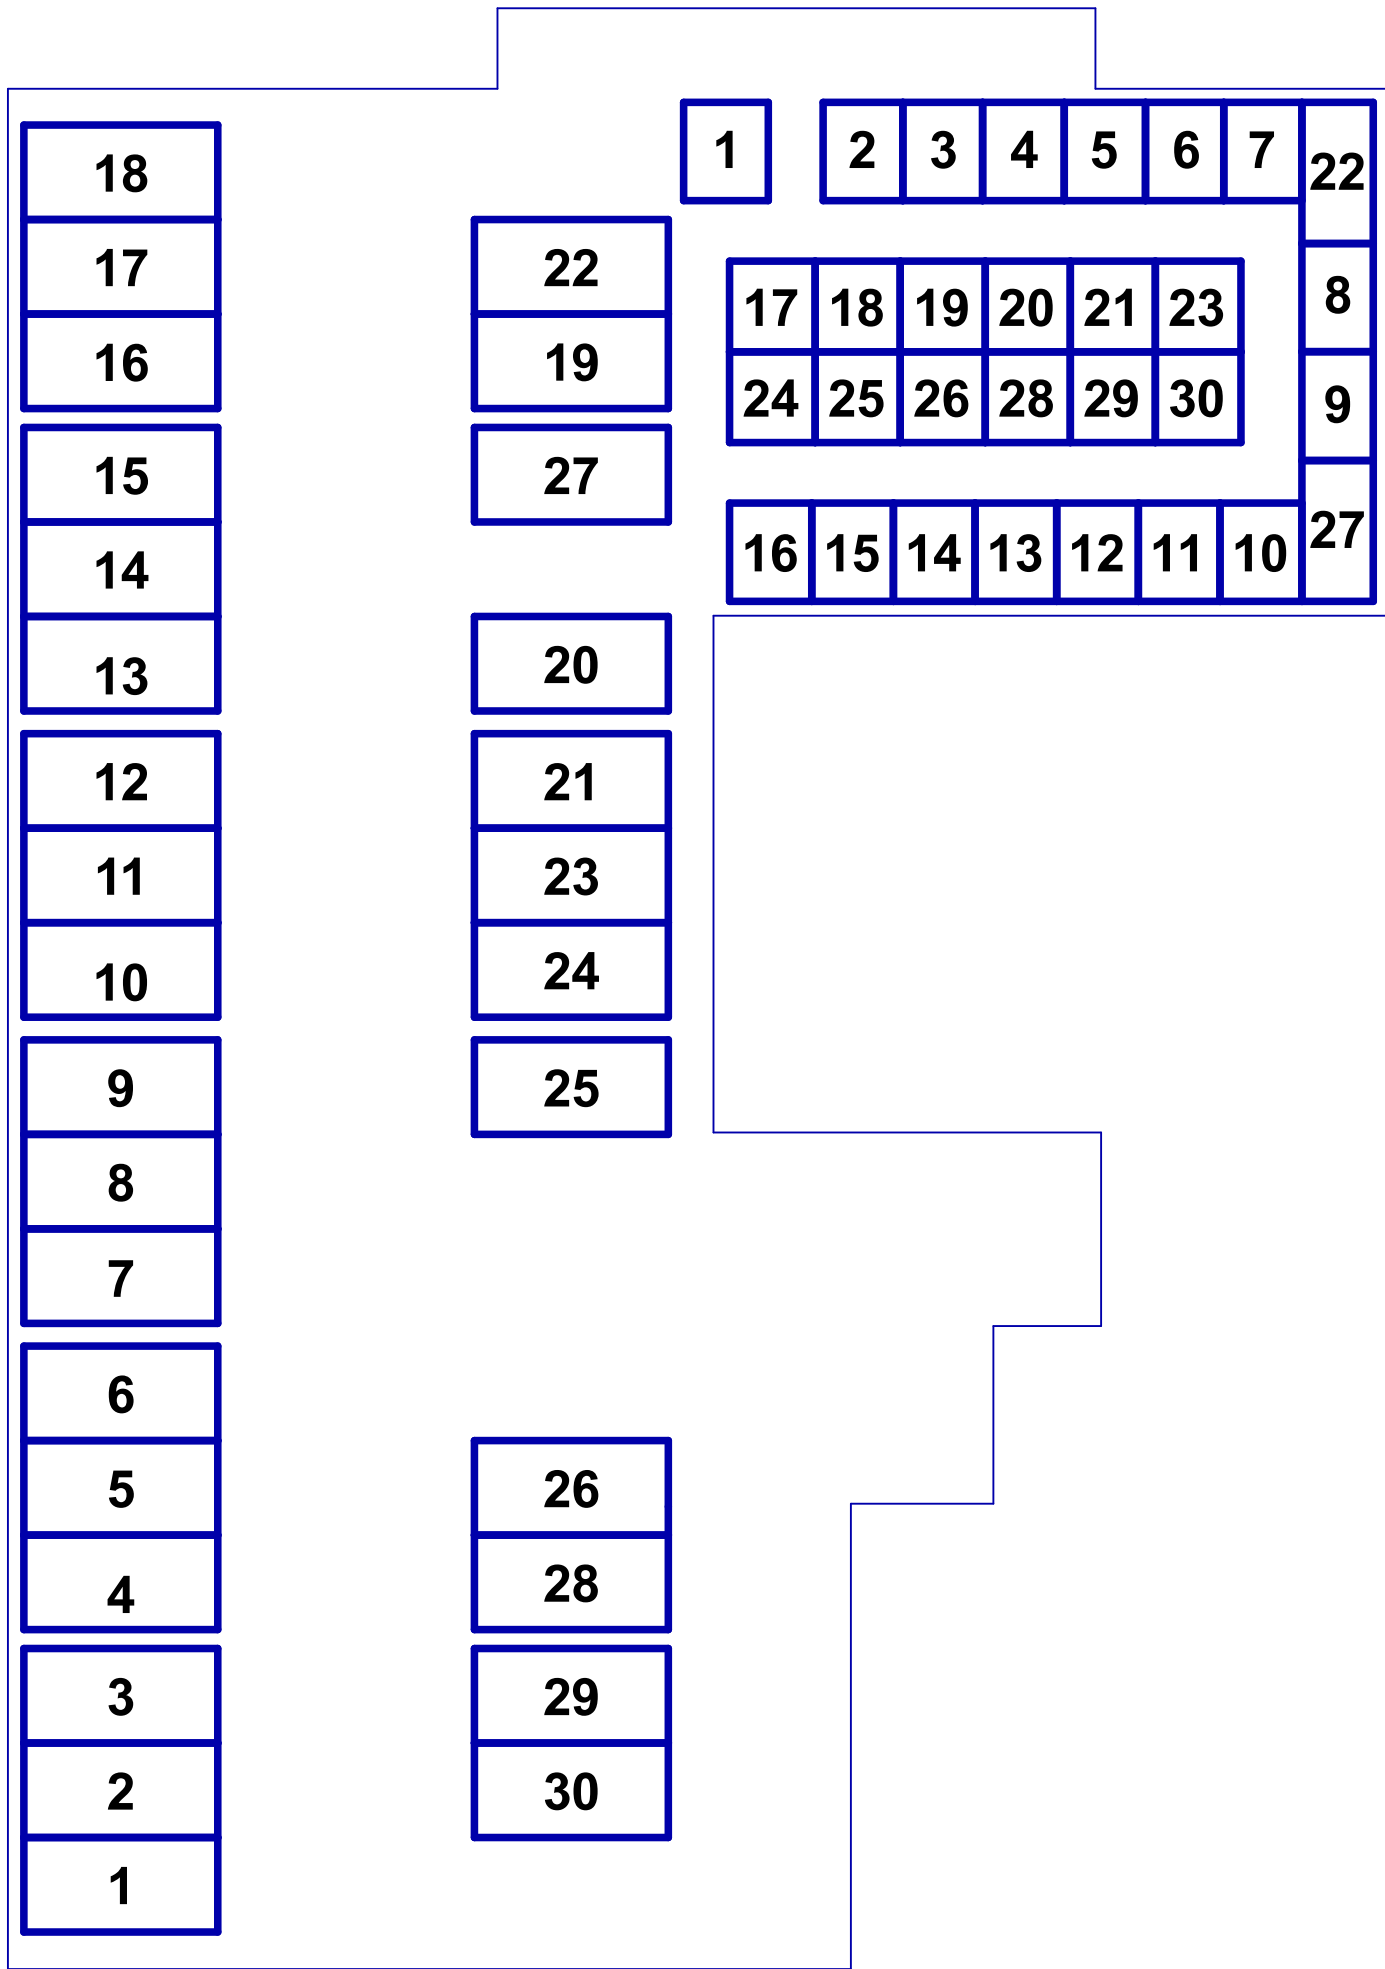

Project	De Boskamers	
Opdrachtgever	Landgoed de Klokenberg te Breda	
Adres		
Omschrijving	Splitsingstekening	
Datum tekening:	14-08-2025	
Datum wijziging A:	Datum wijziging E:	
Datum wijziging B:	Datum wijziging F:	
Datum wijziging C:	Datum wijziging G:	
Datum wijziging D:	Datum wijziging H:	
Tekenaar:	MRV	
Fatimastraat 1	4834XT, Breda	
Werknummer:	001	
Layout:	AI	
Schaal:	1:200	
Blad:	BK 3.h	



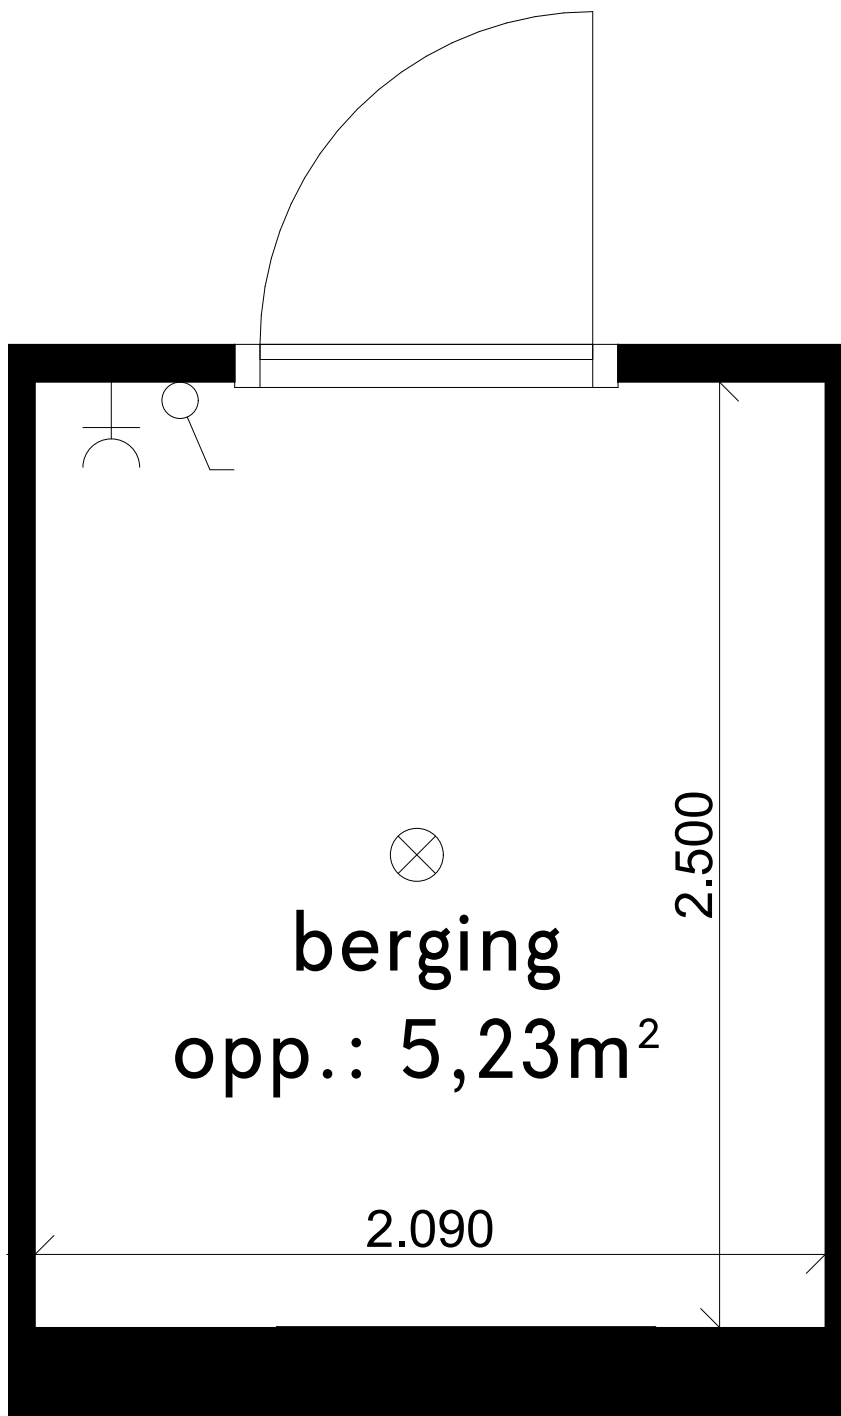

Let op: Berging 12 is op de plattegrond te zien om het principe van de elektra in de berging inzichtelijk te maken. Bergingen wijken in grootte ten opzichte van elkaar af!

Berging wordt aangesloten op de meterkast van de eigen woning.



Schaal 1:20

LEGENDA

- ⤵ Schakelaar
- ⚡ WCD geaard
- ⊗ Lichtpunt

Werknummer: -
Layout: A4
Schaal: 1:20

Blad: BK 3.j
Detailnummer:
elektra berging

Datum tekening: 14-08-2025
Datum wijziging A:

Datum wijziging B:
Datum wijziging C: