



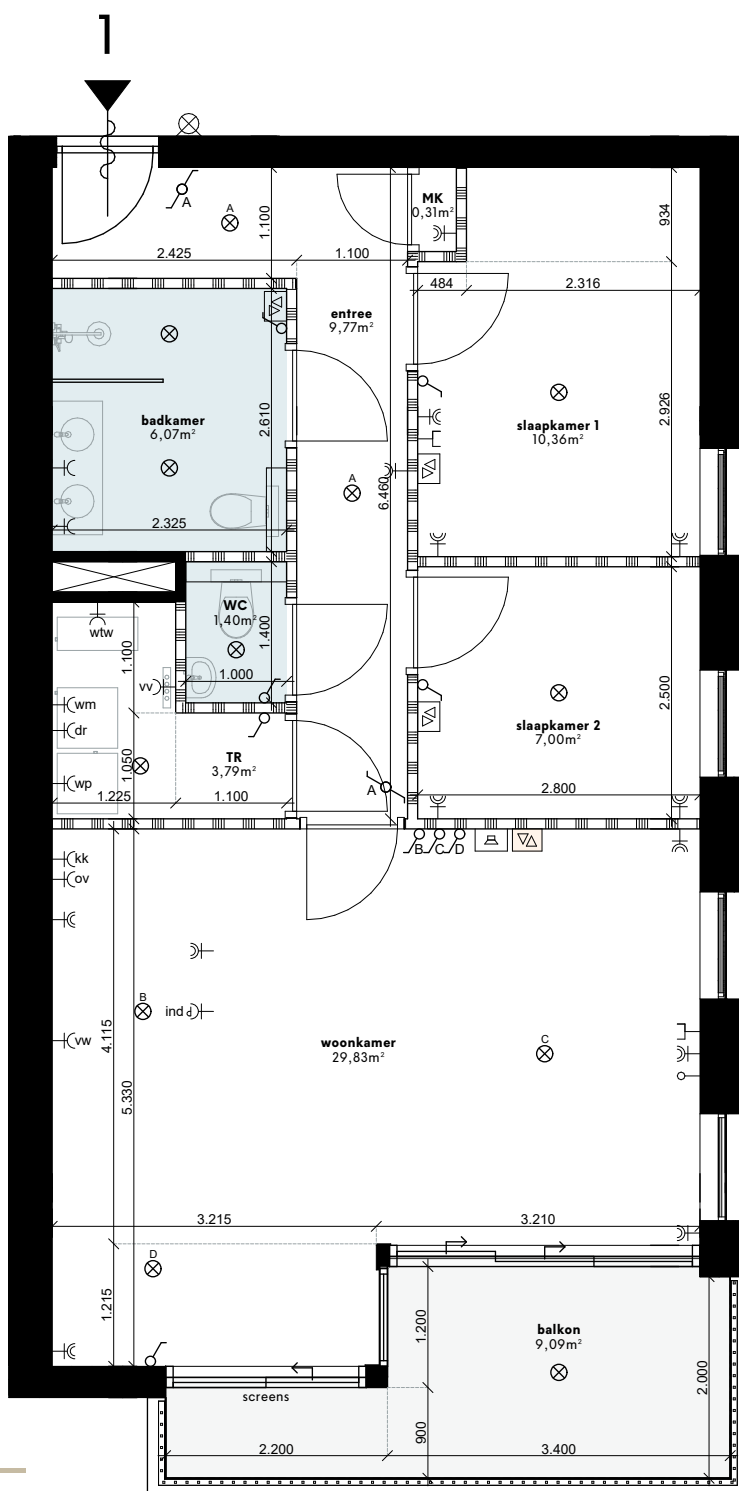


## INFORMATIE

|             |      |
|-------------|------|
| Bouwnummer: | 01   |
| Woning:     | 72m² |
| Balkon:     | 9m²  |
| Berging:    | 5m²  |

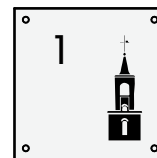

## LEGENDA

|                                                |                                                                                |
|------------------------------------------------|--------------------------------------------------------------------------------|
| ⌘ Schakelaar                                   | ⌘ Dubbele geared WCD                                                           |
| ⌘ Hotelschakelaar                              | ⌘ WCD koelkast                                                                 |
| ⌘ Loze leiding                                 | ⌘ WCD oven                                                                     |
| ⌘ Plafond centraaldoos (lichtpunt)             | ⌘ Perilex WCD inductiekookplaat                                                |
| ⌘ Data aansluiting                             | ⌘ Dubbele WCD wasmachine /droger                                               |
| ⌘ Wandlamp                                     | ⌘ Vaatwasser                                                                   |
| ⌘ Naregeling (⌘ hoofdthermostaat in woonkamer) | ⌘ Warmte Terug Win installatie                                                 |
| ⌘ Intercom                                     | ⌘ Verdeler Vloerverwarming                                                     |
| ⌘ Wärmtepomp                                   | ⌘ Sanitaire ruimte                                                             |
| ⌘ Positie Wasmachine/droger                    | ⌘ Lichte scheidingwand                                                         |
| ⌘ WCD geared op aparte groep                   | ⌘ Schacht, kolom, scheidingwand naar buiten / gang / naast gelegen appartement |

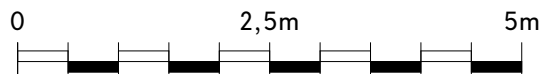


Schaal 1:75


|                    |            |                      |
|--------------------|------------|----------------------|
| Werknummer:        | -          | Blad: BK 1/1         |
| Layout:            | A4         | Detailnummer:        |
| Schaal:            | 1:75       | <b>Appartement 1</b> |
| Datum tekening:    | 09-01-2025 | Datum wijziging B:   |
| Datum wijziging A: |            | Datum wijziging C:   |

\* Ventielen toe- en afvoer: Positie en aantallen nader te bepalen door installateur


Gallerij noord | schaal 1:400

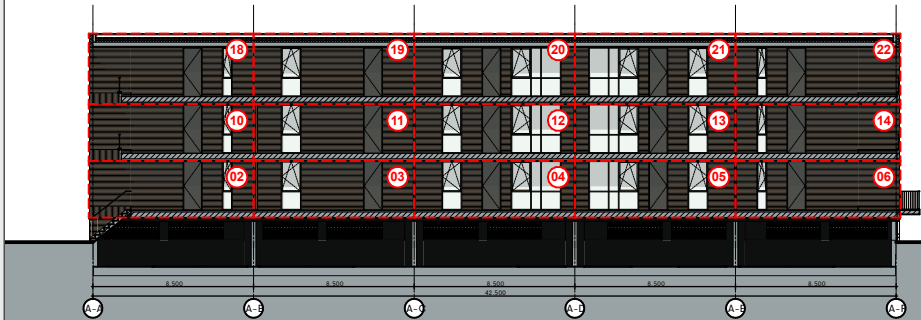


Noordgevel | schaal 1:400

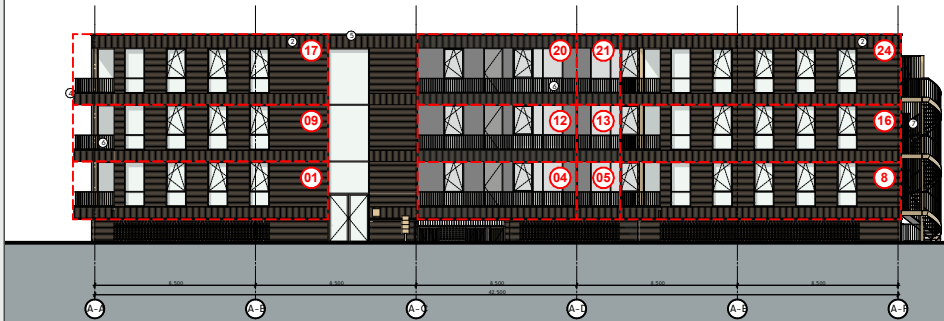


Zuidgevel | schaal 1:400

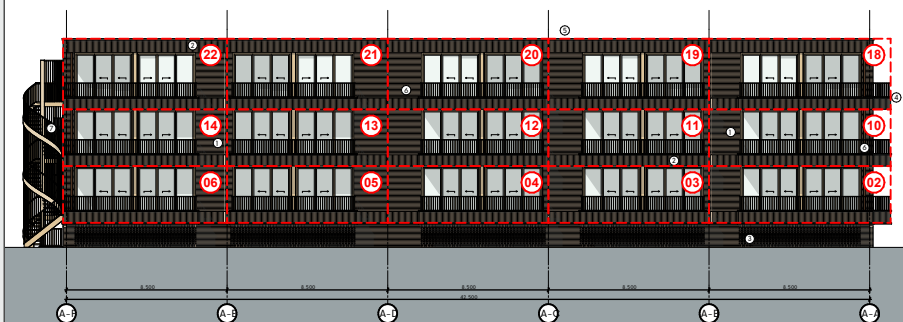


Tussengevel west | schaal 1:400

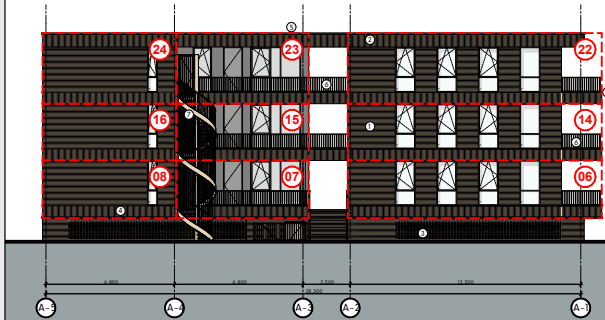


Tussengevel oost | schaal 1:400

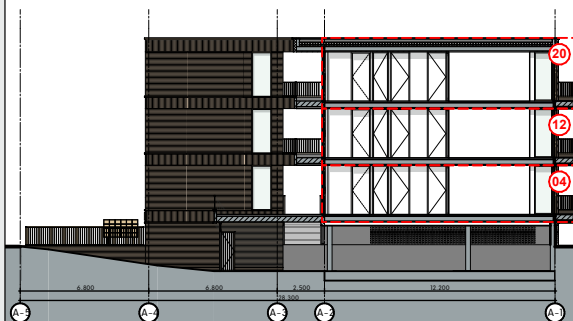

Oostgevel | schaal 1:400

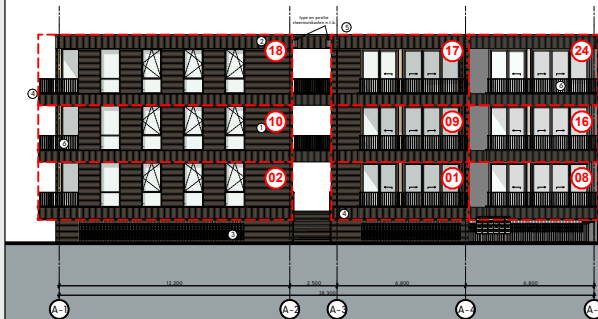


Westgevel | schaal 1:400

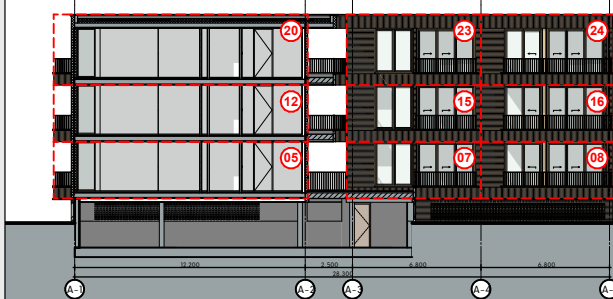

## Schaal

### SCHAAL

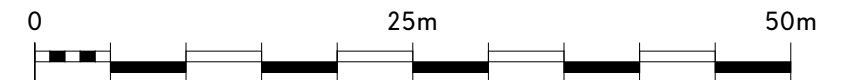

Scale 1:400

Project Boskamer  
Opdrachtgever -  
Adres Landgoed de Klokkenberg te Breda

Omschrijving  
**Gevelaanzichten**

Datum tekening: 09-01-2025

|                    |                    |
|--------------------|--------------------|
| Datum wijziging A: | Datum wijziging E: |
| Datum wijziging B: | Datum wijziging F: |
| Datum wijziging C: | Datum wijziging G: |
| Datum wijziging D: | Datum wijziging H: |
| Tekenaar: MRV      |                    |

Fatimastraat 1  
4834XT, Breda


Werknummer: 001  
Layout: A3  
Schaal: 1:400

COM  
PAG  
NIE


Blad:

BK 1.a


Doorsnede 1 | schaal 1:400

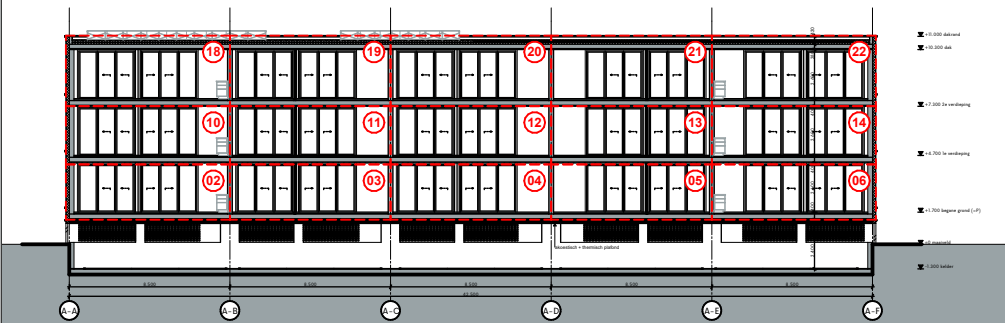



Doorsnede 3 | schaal 1:400

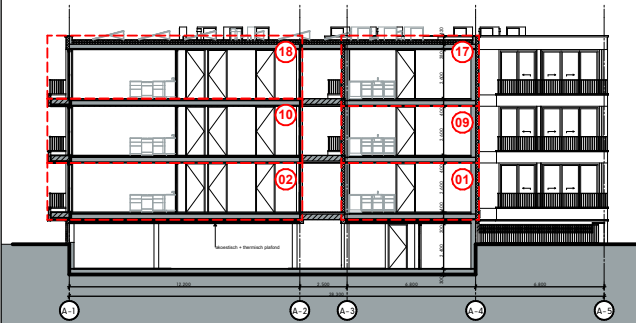




Doorsnede 2 | schaal 1:400

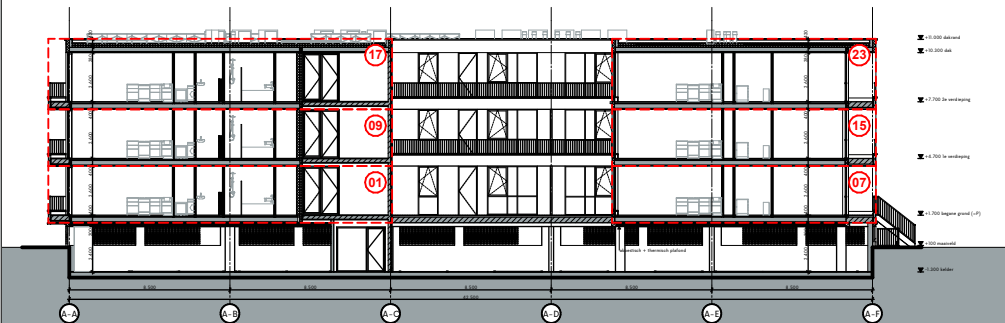


Doorsnede 4 | schaal 1:400

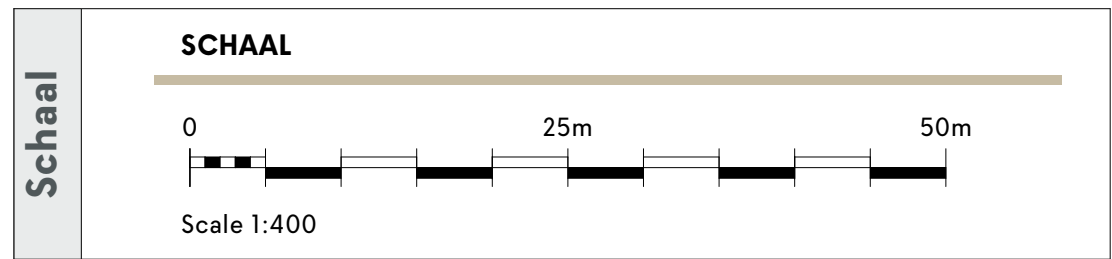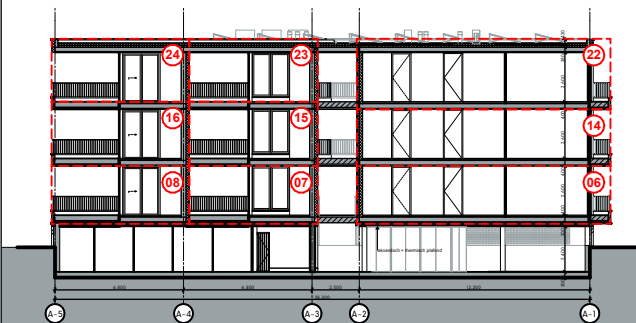

|                            |                                  |                                                                                       |  |
|----------------------------|----------------------------------|---------------------------------------------------------------------------------------|--|
| Project                    | Boskamer                         |  |  |
| Opdrachtgever              | -                                |                                                                                       |  |
| Adres                      | Landgoed de Klokkenberg te Breda | Fatimastraat 1<br>4834XT, Breda                                                       |  |
| Omschrijving               |                                  | Werknummer: 001                                                                       |  |
| Doorsneden                 |                                  | Layout: A3                                                                            |  |
| Datum tekening: 09-01-2025 |                                  | Schaal: 1:400                                                                         |  |
| Datum wijziging A:         | Datum wijziging E:               | Blad:<br><b>BK 1.b</b>                                                                |  |
| Datum wijziging B:         | Datum wijziging F:               |                                                                                       |  |
| Datum wijziging C:         | Datum wijziging G:               |                                                                                       |  |
| Datum wijziging D:         | Datum wijziging H:               |                                                                                       |  |
| Tekenaar: MRV              |                                  |                                                                                       |  |

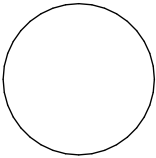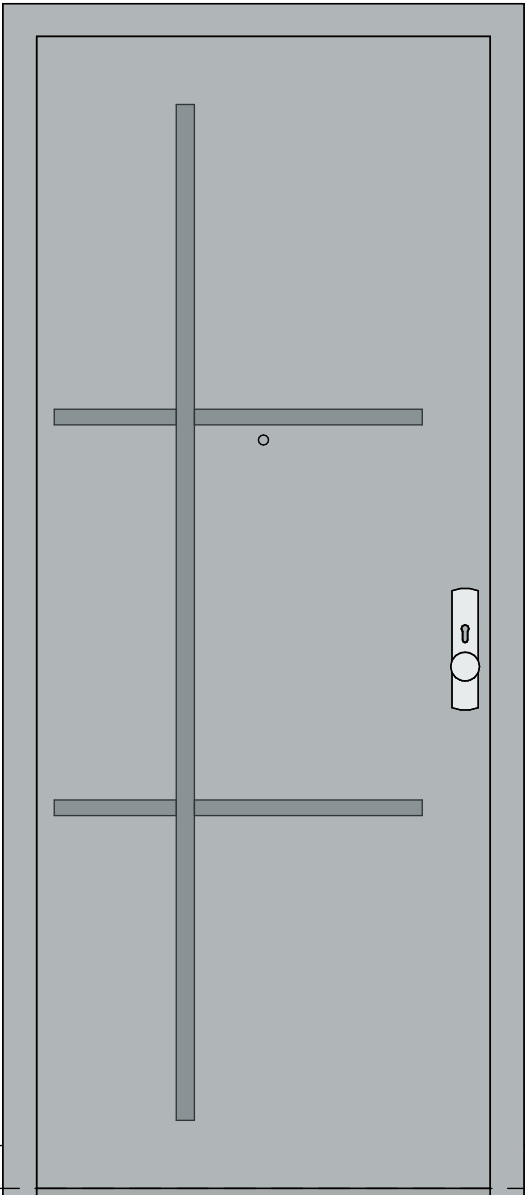
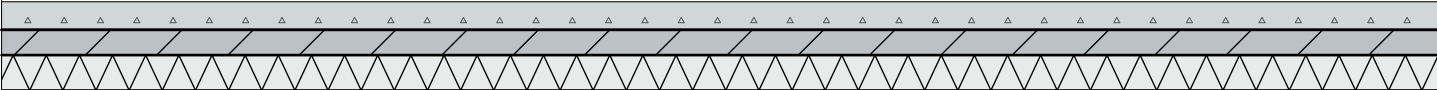


lamp en  
huisnummer  
links of  
rechts van  
deur  
afhankelijk  
positie deur  
in wand

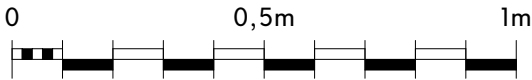

Schaal 1:15



|                            |                    |
|----------------------------|--------------------|
| Werknummer: -              | Blad: BK 1.c       |
| Layout: A4                 | Detailnummer:      |
| Schaal: 1:15               | Voordeur           |
| Datum tekening: 09-01-2025 | Datum wijziging B: |
| Datum wijziging A:         | Datum wijziging C: |

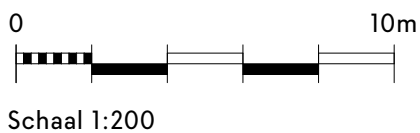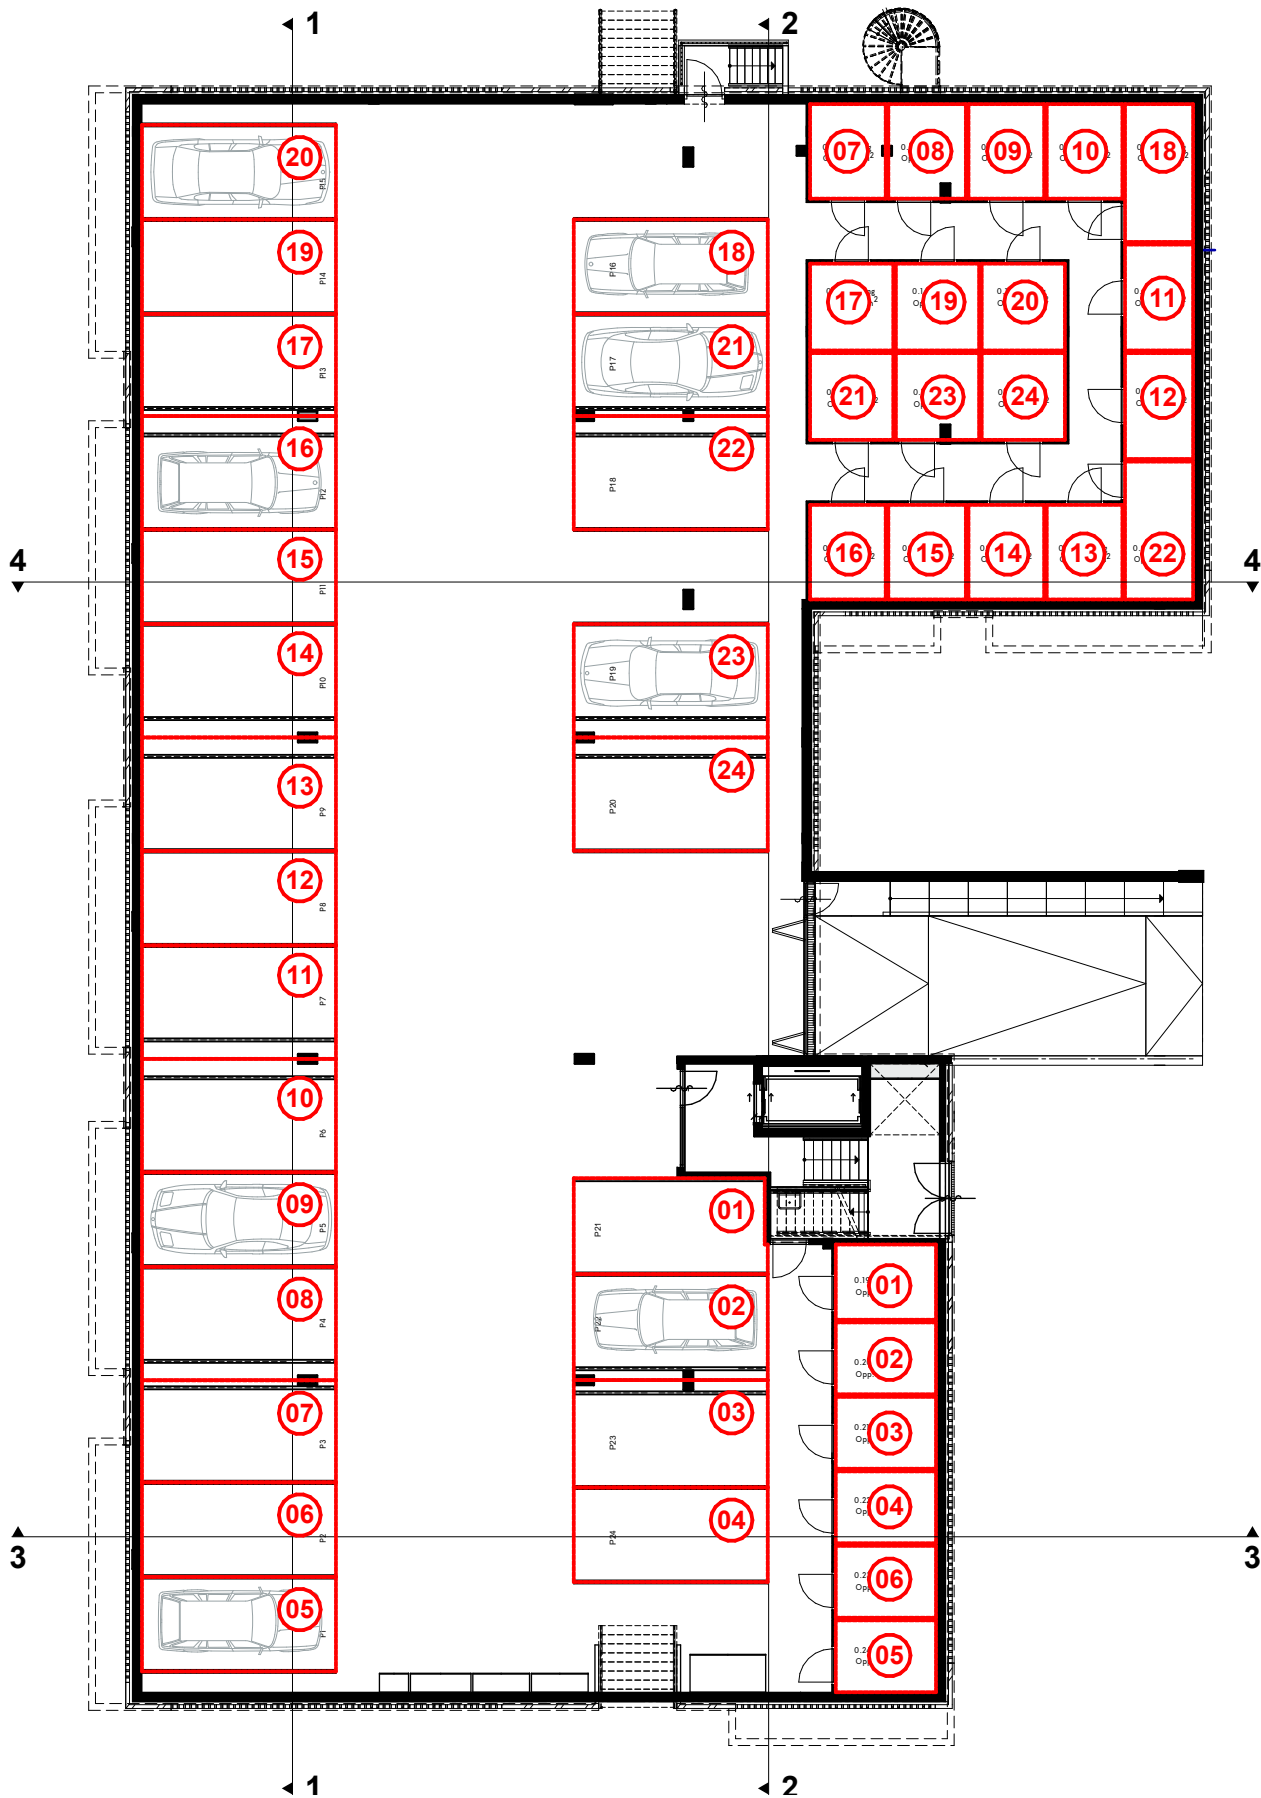

Werknummer: -  
Layout: A4  
Schaal: 1:200

Blad: BK 1.d  
Detailnummer:  
**Kelder**

Datum tekening: 09-01-2025 Datum wijziging B:  
Datum wijziging A: Datum wijziging C:

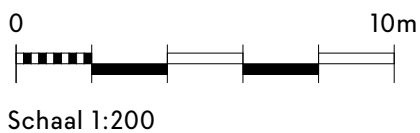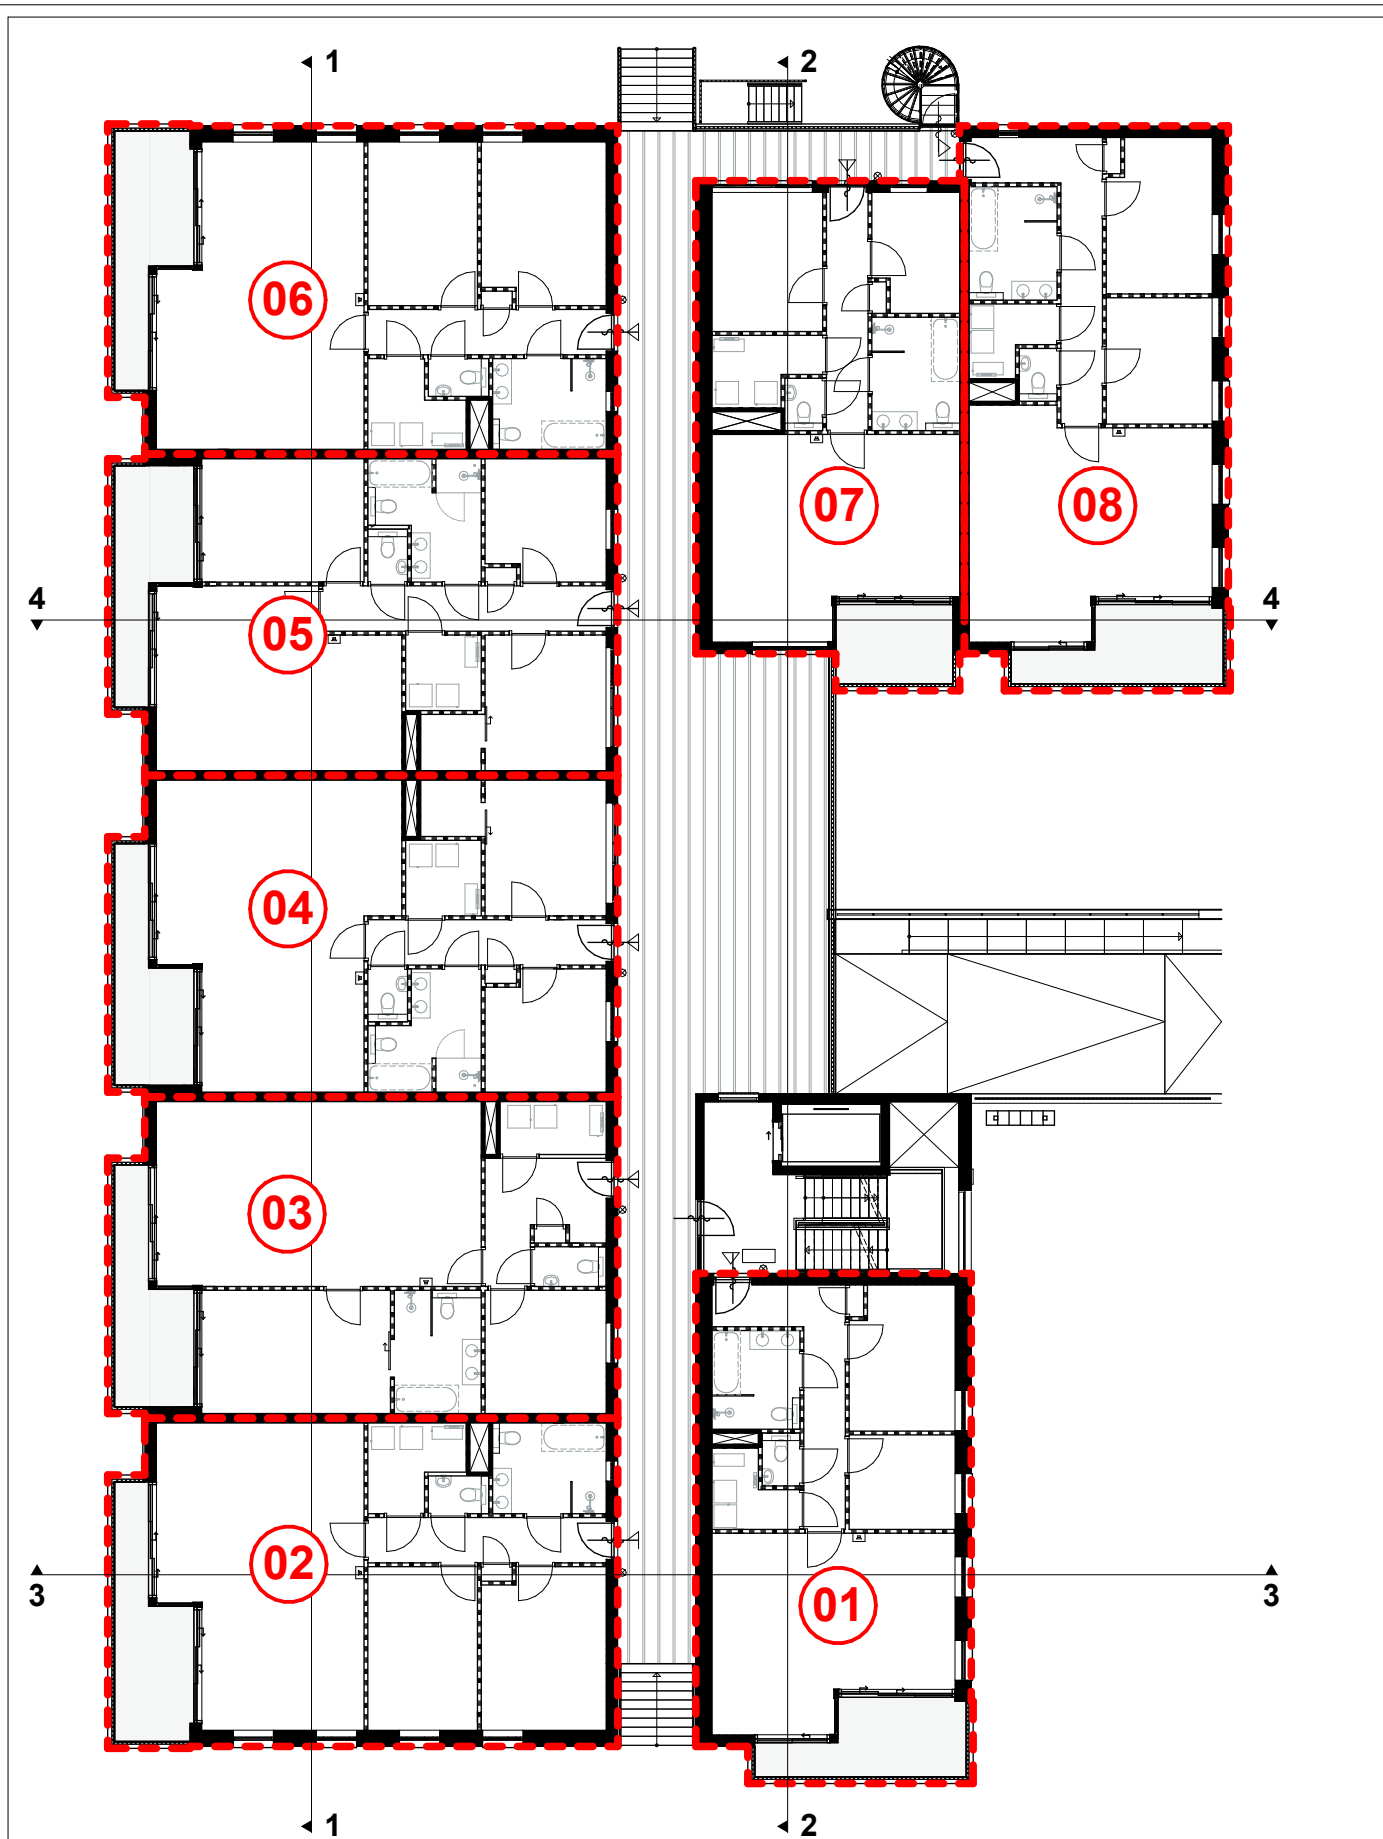

Schaal 1:200

Werknummer: -  
Layout: A4  
Schaal: 1:200

Blad: BK 1.e  
Detailnummer:  
**Begane grond**

Datum tekening: 09-01-2025 Datum wijziging B:  
Datum wijziging A: Datum wijziging C:

