


14

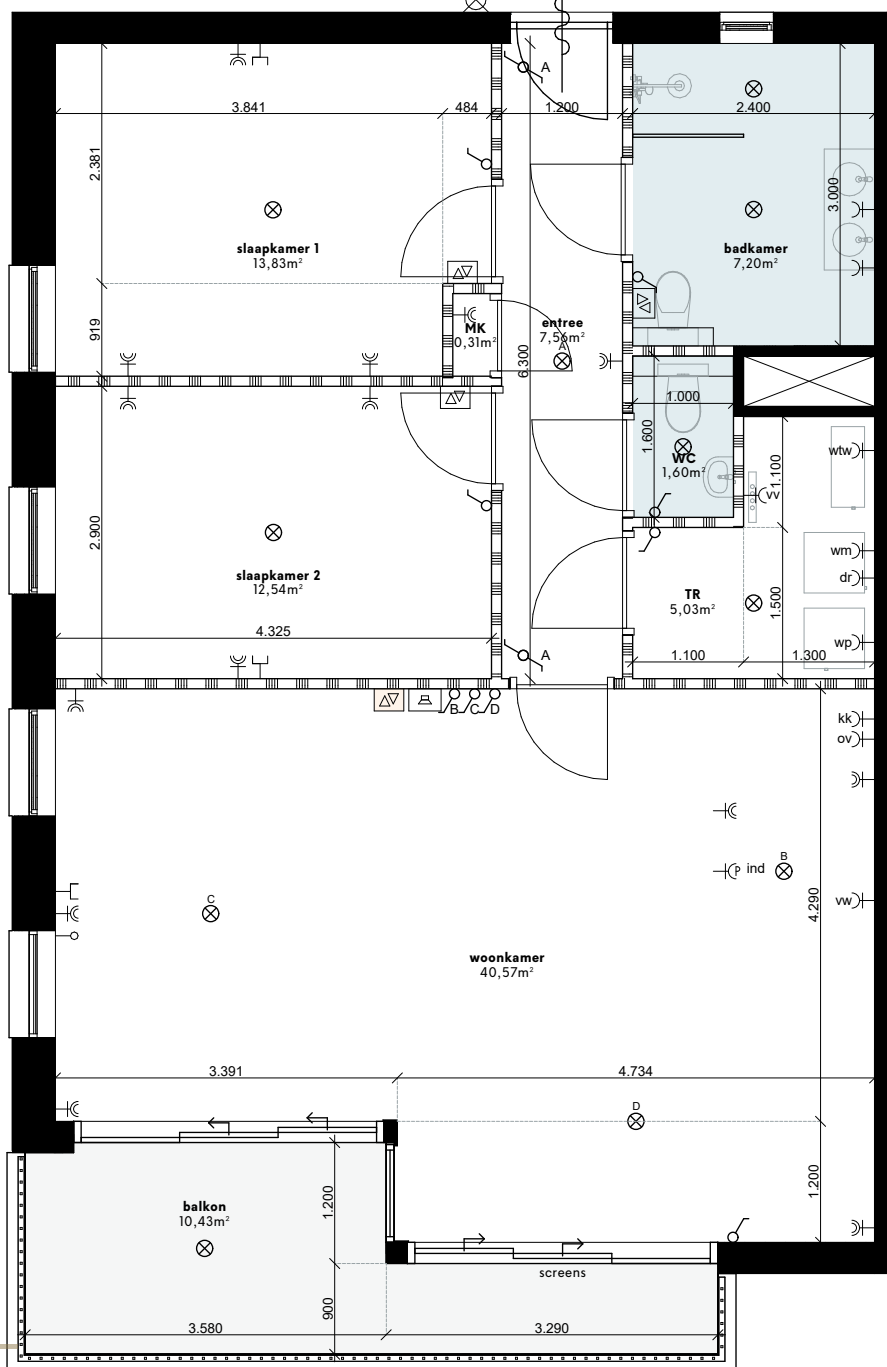

INFORMATIE

Bouwnummer: 14
Woning: 92m²
Balkon: 10m²
Berging: 5m²



LEGENDA

- | | |
|--|---|
| ⌘ Schakelaar | ⌘ Dubbele geaard WCD |
| ⌘ Hotelschakelaar | ⌘ WCD koelkast |
| ↑ Loze leiding | ⌘ WCD oven |
| ⊙ Plafond centraaldoos (lichtpunt) | ⌘ Perilex WCD inductiekookplaat |
| ⌘ Data aansluiting | ⌘ Dubbele WCD wasmachine |
| ⌘ Wandlamp | ⌘ /droger |
| ⌘ Naregeling (⌘ hoofdthermostaat in woonkamer) | ⌘ Vaatwasser |
| ⌘ Intercom | ⌘ Warmte Terug Win installatie |
| ⌘ Warmtepomp | ⌘ Verdeler Vloerverwarming |
| ⌘ Positie Wasmachine/droger | ⌘ Sanitaire ruimte |
| ⌘ WCD geaard op aparte groep | ⌘ Lichte scheidingswand |
| | ⌘ Schacht, kolom, scheidingswand naar buiten / gang / naast gelegen appartement |


0 2,5m 5m

Schaal 1:75


Werknummer:	-	Blad: BK 1/14
Layout:	A4	Detailnummer:
Schaal:	1:75	Appartement 14
Datum tekening:	09-01-2025	Datum wijziging B:
Datum wijziging A:		Datum wijziging C:

* Ventielen toe- en afvoer: Positie en aantallen nader te bepalen door installateur


Gallerij noord | schaal 1:400

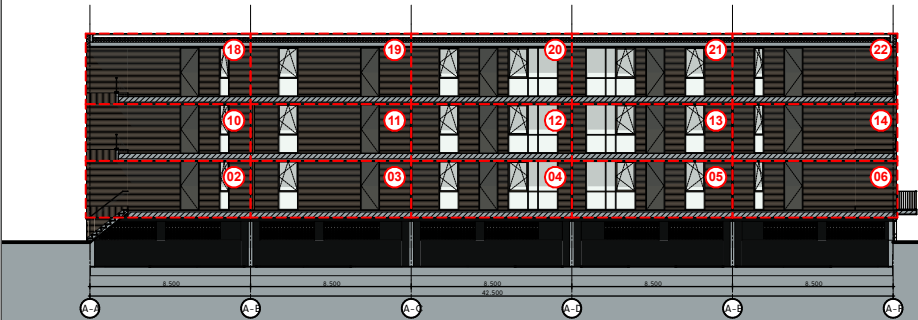


Noordgevel | schaal 1:400

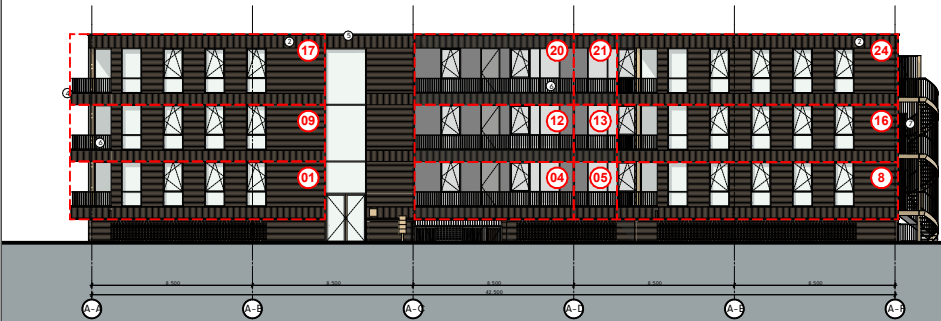


Zuidgevel | schaal 1:400

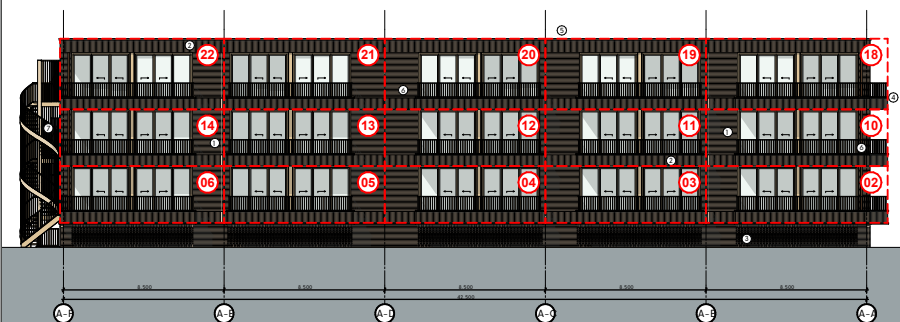


Tussengevel west | schaal 1:400

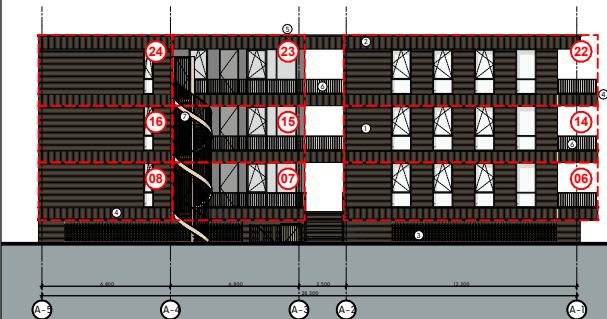


Tussengevel oost | schaal 1:400

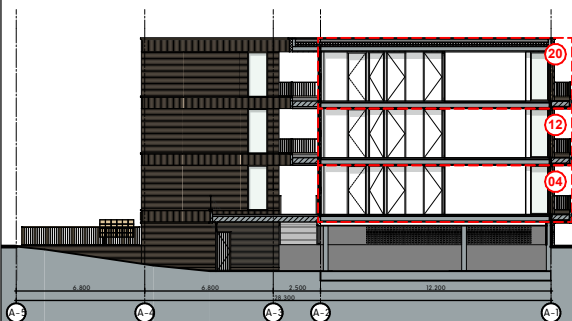

Oostgevel | schaal 1:400

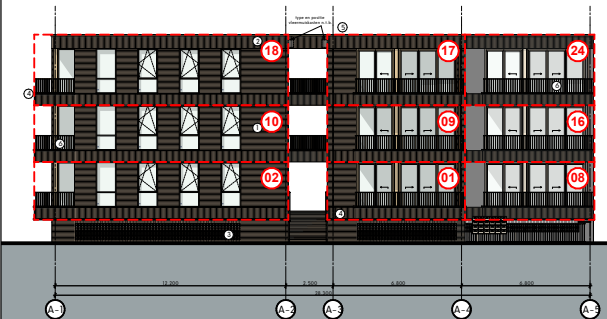


Westgevel | schaal 1:400

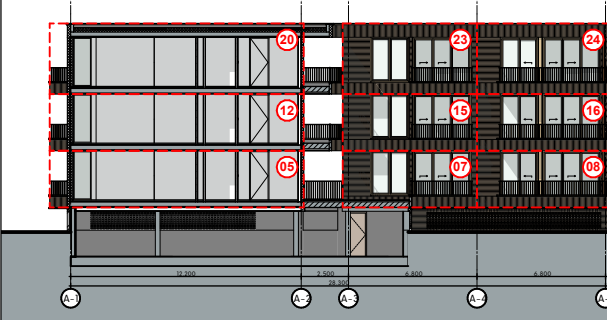

Schaal

SCHAAL

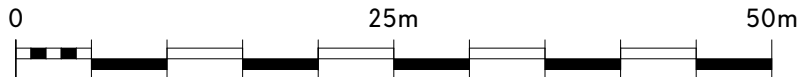

Scale 1:400

Project Boskamer
Opdrachtgever -
Adres Landgoed de Klokkenberg te Breda

Omschrijving
Gevelaanzichten

Datum tekening: 09-01-2025

Datum wijziging A:	Datum wijziging E:
Datum wijziging B:	Datum wijziging F:
Datum wijziging C:	Datum wijziging G:
Datum wijziging D:	Datum wijziging H:
Tekenaar: MRV	

Fatimastraat 1
4834XT, Breda


Werknummer: 001
Layout: A3
Schaal: 1:400

COM
PAG
NIE


Blad:

BK 1.a


Doorsnede 1 | schaal 1:400

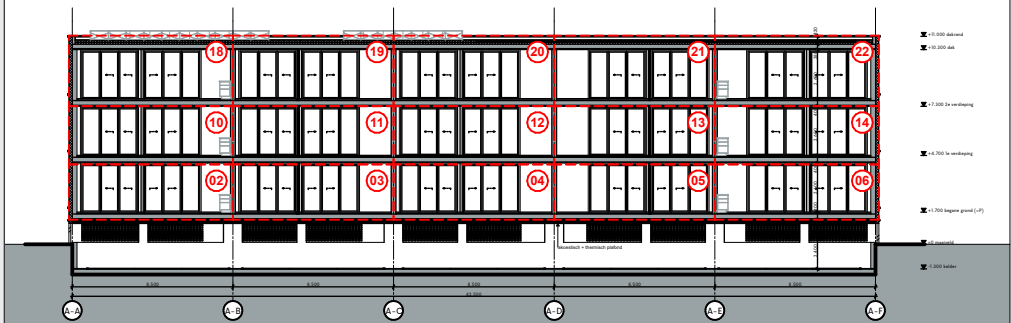



Doorsnede 3 | schaal 1:400

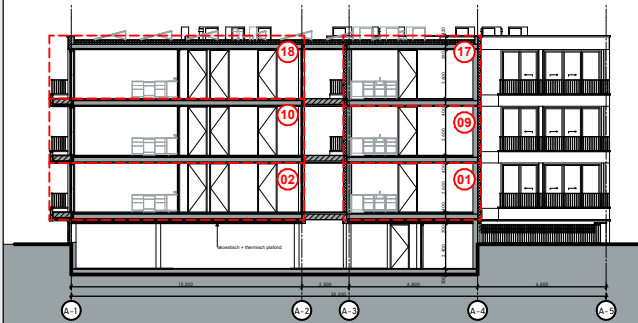




Doorsnede 2 | schaal 1:400

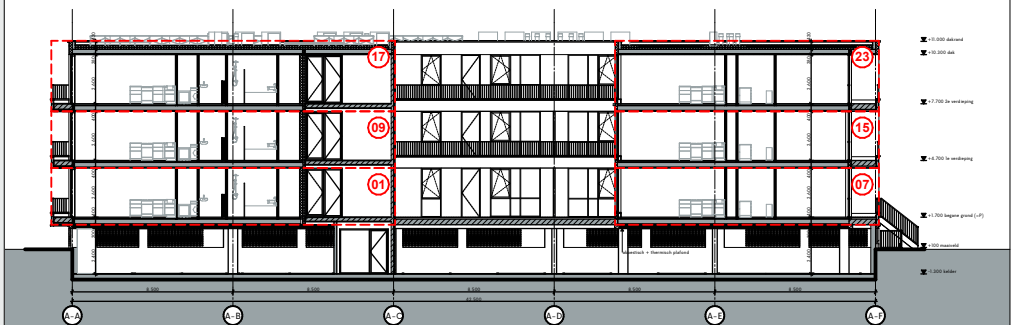


Doorsnede 4 | schaal 1:400

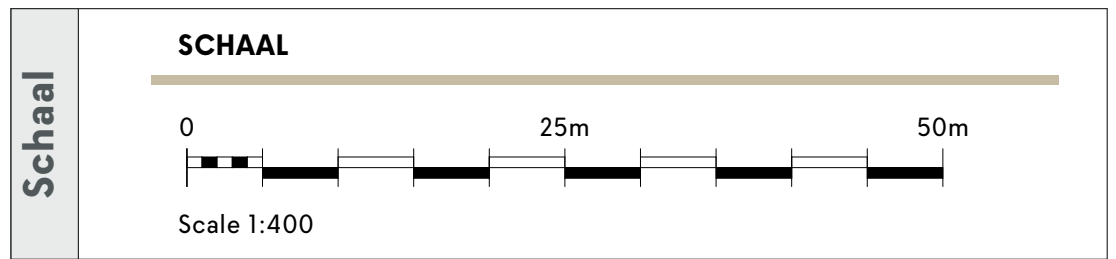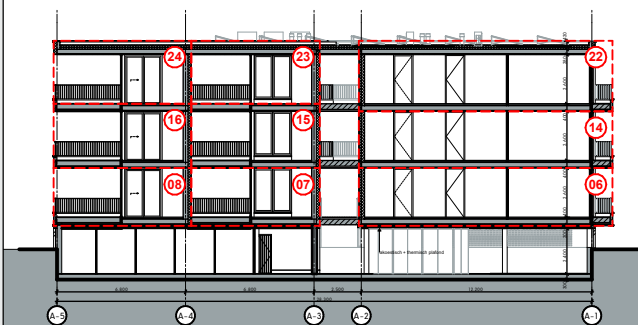

Project		Boskamer		
Opdrachtgever		-		
Adres		Landgoed de Klokkenberg te Breda		
Omschrijving				
Doorsneden				
Datum tekening:		09-01-2025		
Datum wijziging A:		Datum wijziging E:		Fatimastraat 1 4834XT, Breda Werknummer: 001 Layout: A3 Schaal: 1:400 Blad: BK 1.b
Datum wijziging B:		Datum wijziging F:		
Datum wijziging C:		Datum wijziging G:		
Datum wijziging D:		Datum wijziging H:		
Tekenaar: MRV				

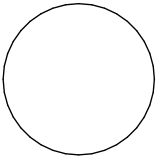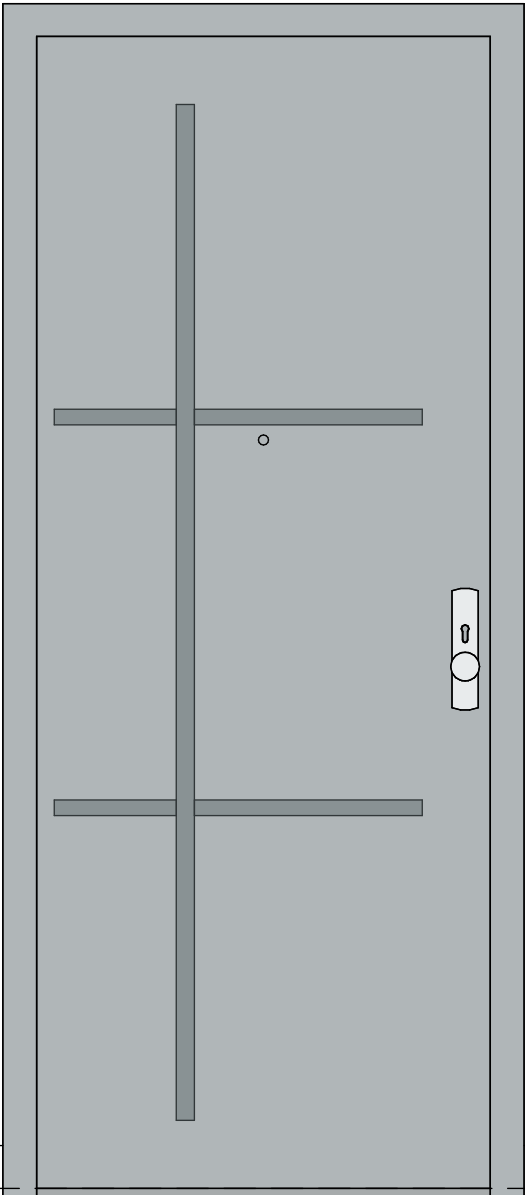
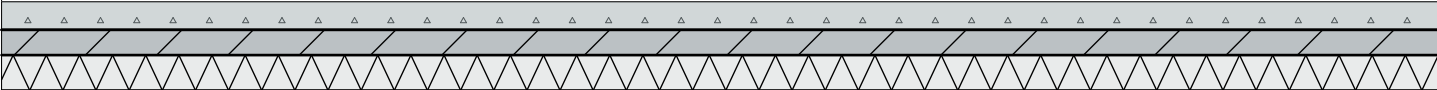


lamp en
huisnummer
links of
rechts van
deur
afhankelijk
positie deur
in wand

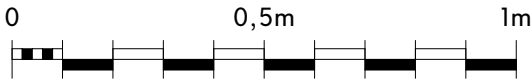

Schaal 1:15



Werknnummer: -	Blad: BK 1.c
Layout: A4	Detailnummer:
Schaal: 1:15	Voordeur
Datum tekening: 09-01-2025	Datum wijziging B:
Datum wijziging A:	Datum wijziging C:

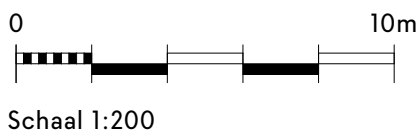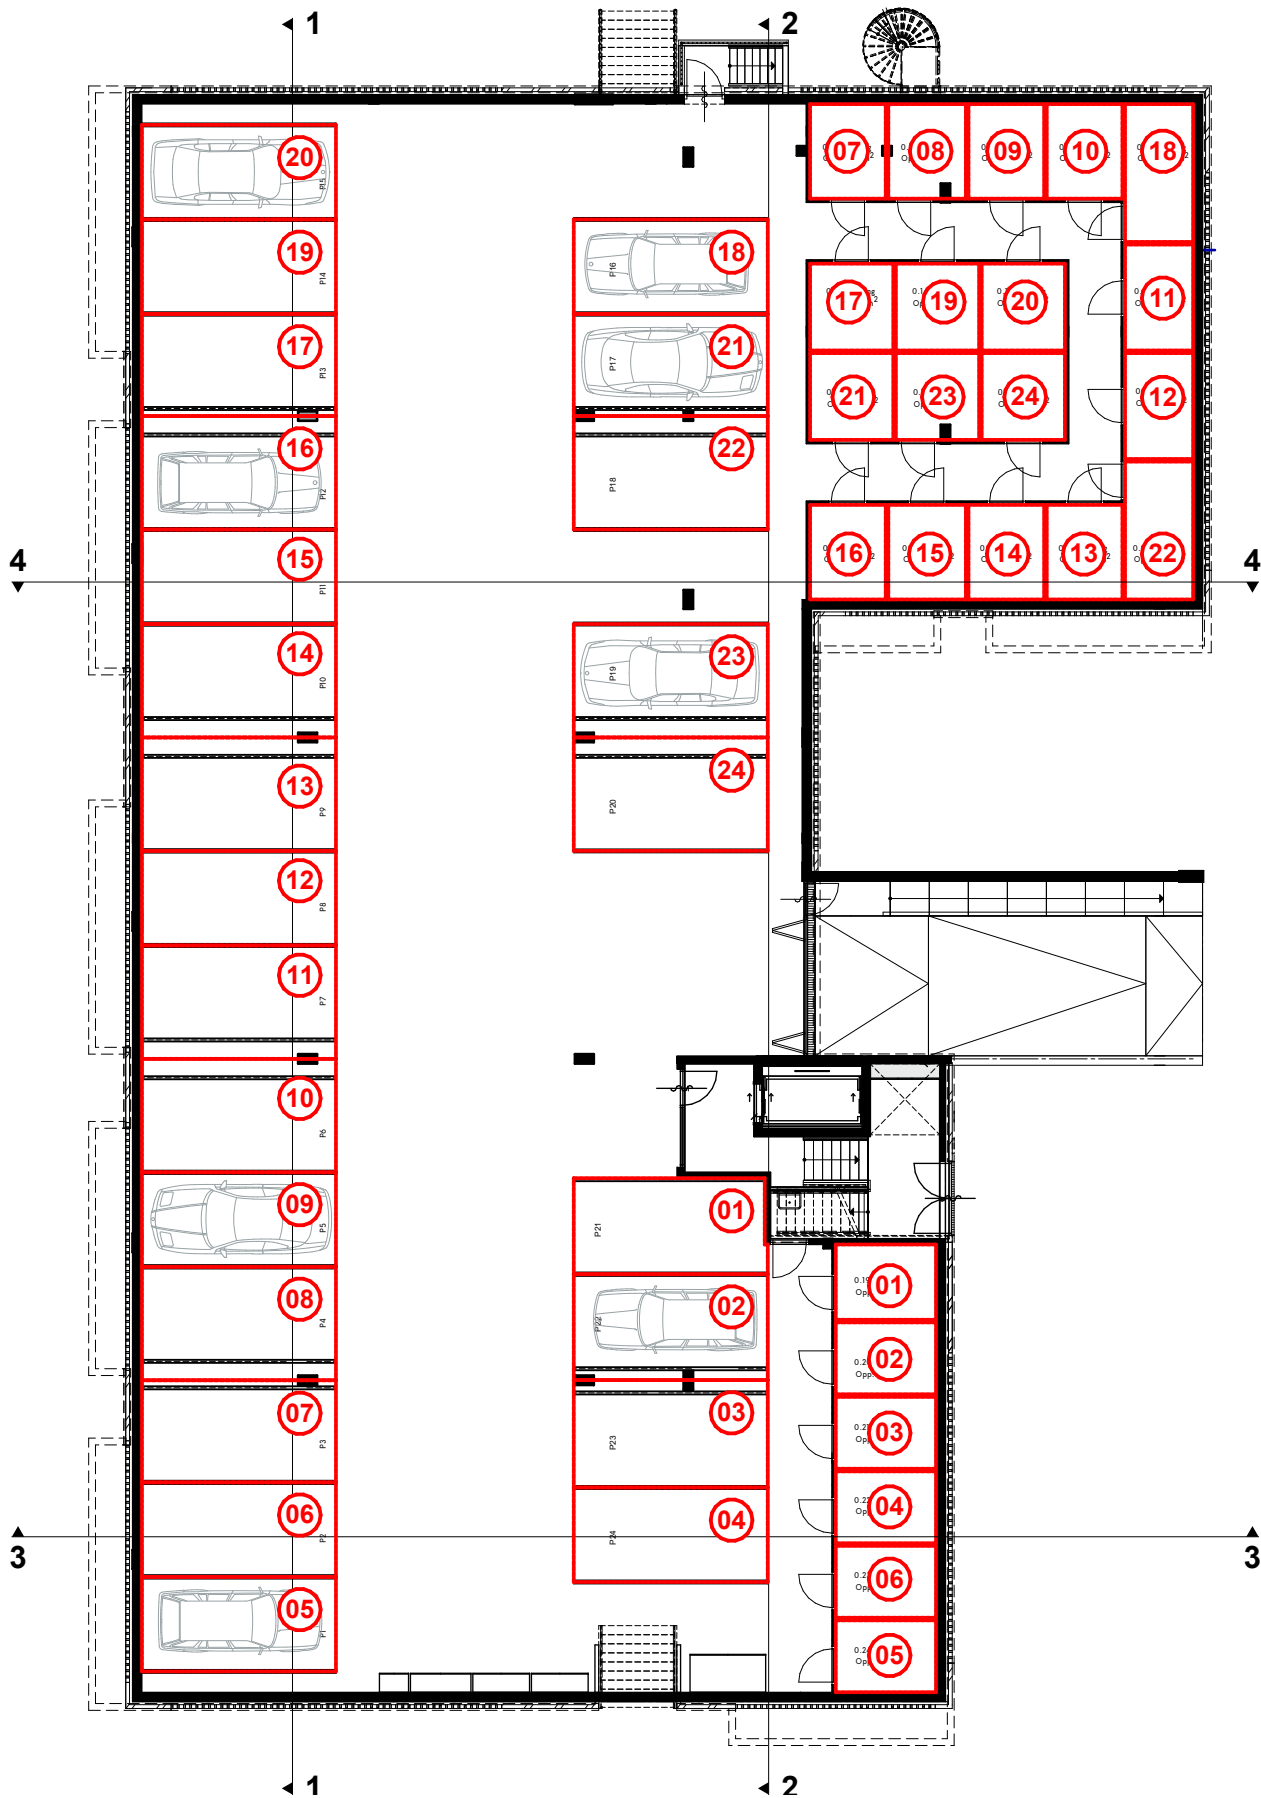

Werknummer: -
Layout: A4
Schaal: 1:200

Blad: BK 1.d
Detailnummer:
Kelder

Datum tekening: 09-01-2025 Datum wijziging B:
Datum wijziging A: Datum wijziging C:

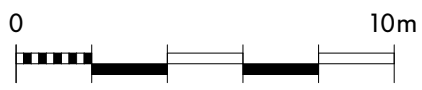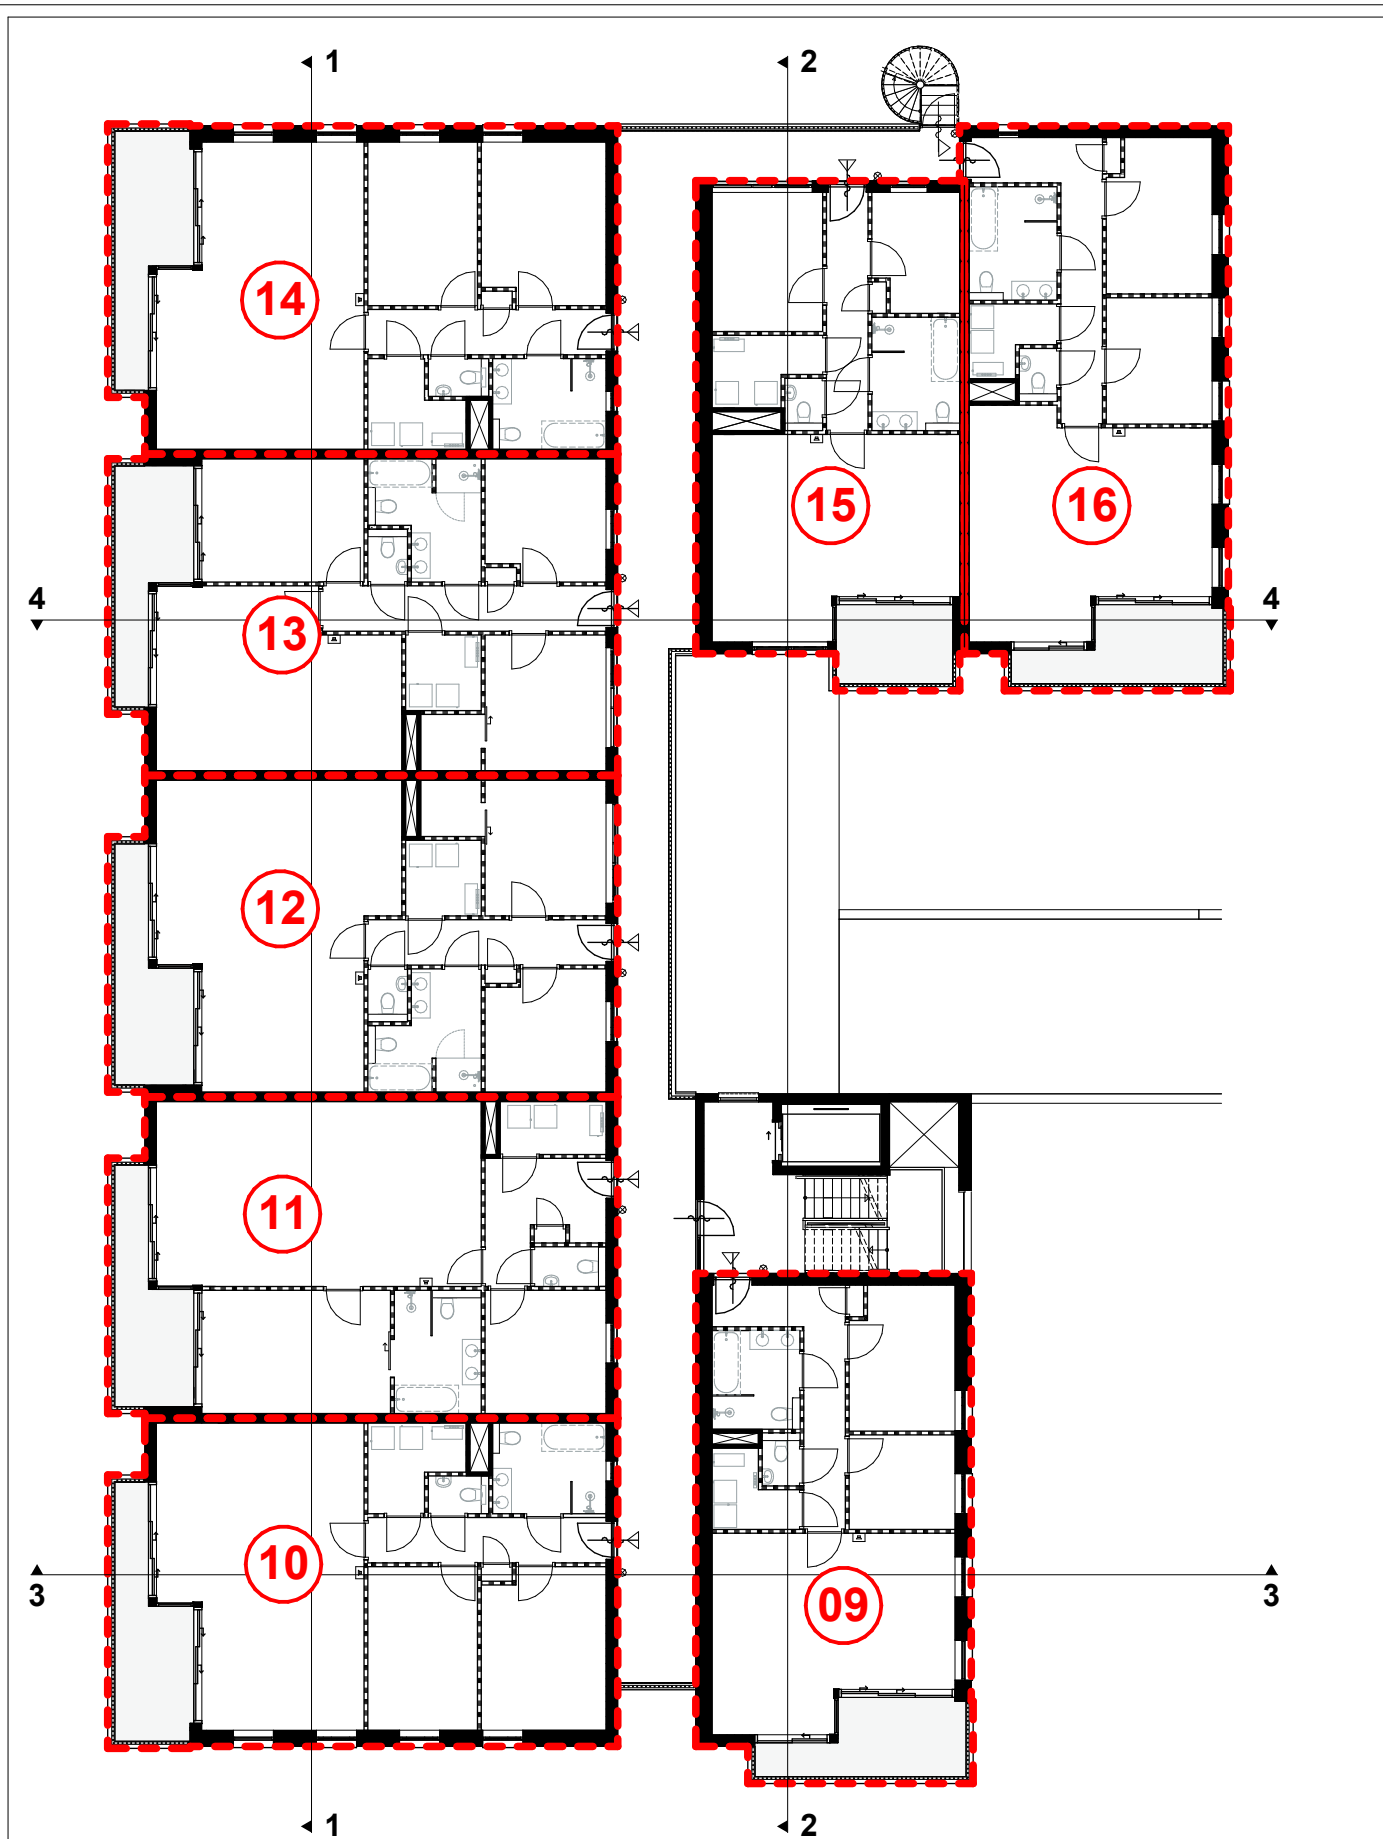

Schaal 1:200

Werknummer: -	Blad: BK 1.f
Layout: A4	Detailnummer:
Schaal: 1:200	Eerste verdieping
Datum tekening: 09-01-2025	Datum wijziging B:
Datum wijziging A:	Datum wijziging C:

