
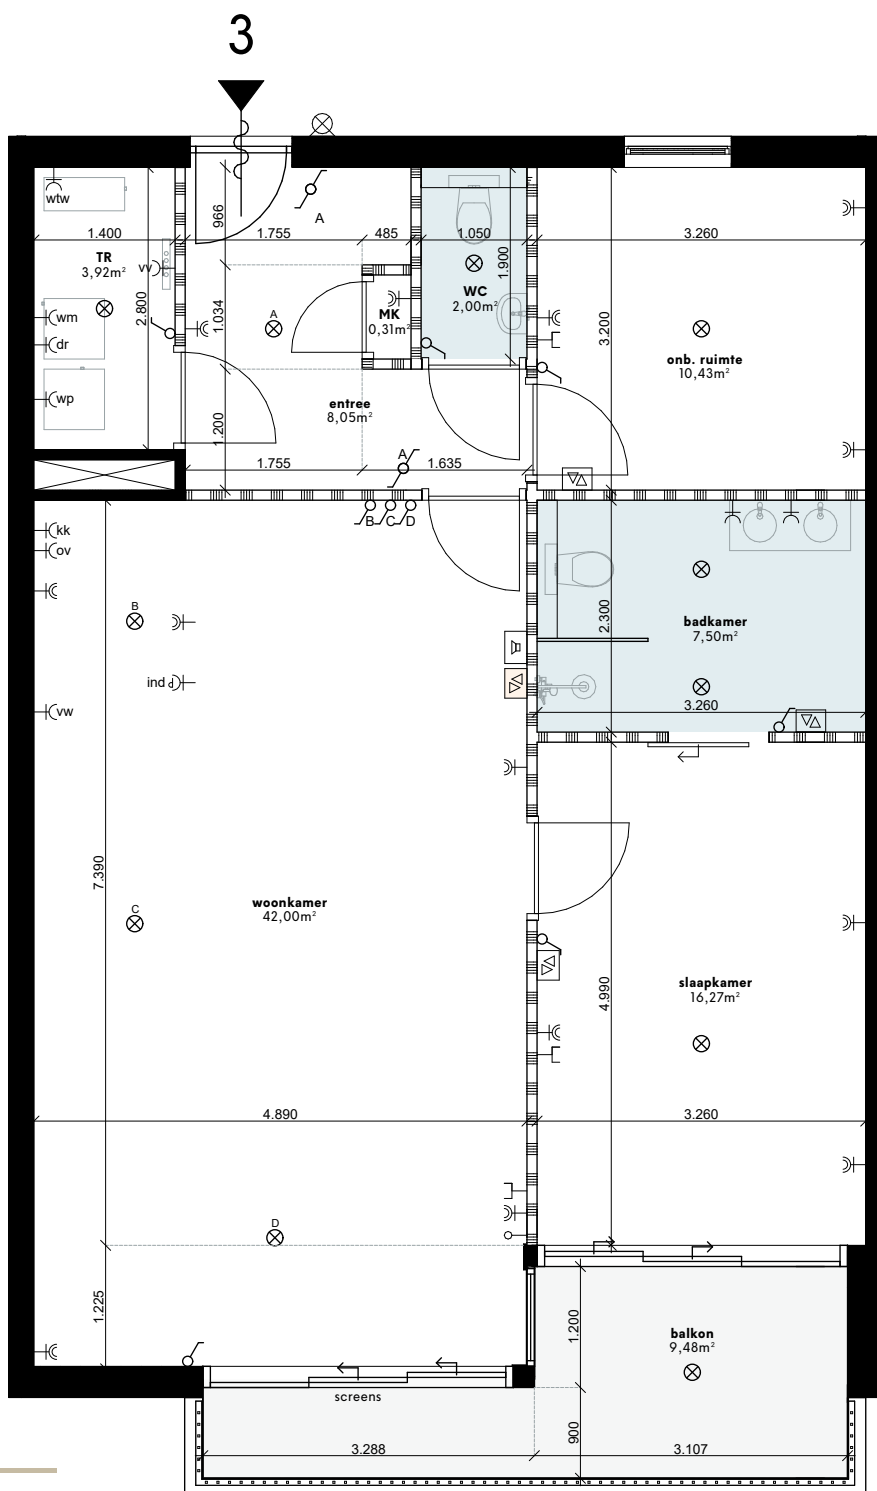


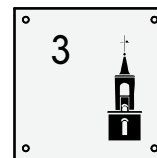

INFORMATIE

Bouwnummer:	03
Woning:	93m ²
Balkon:	9m ²
Berging:	5m ²

LEGENDA

⌘ Schakelaar	⌘ Dubbele geaard WCD
⌘ Hotelschakelaar	⌘ WCD koelkast
⌘ Loze leiding	⌘ WCD oven
⌘ Plafond centraaldoos (lichtpunt)	⌘ Perilex WCD inductiekookplaat
⌘ Data aansluiting	⌘ Dubbele WCD wasmachine
⌘ Wandlamp	⌘ /droger
⌘ Naregeling (⌘ hoofdthermostaat in woonkamer)	⌘ Vaatwasser
⌘ Intercom	⌘ Warmte Terug Win installatie
⌘ Wärmtepomp	⌘ Verdelers vloerverwarming
⌘ Positie Wasmachine/droger	⌘ Sanitaire ruimte
⌘ WCD geaard op aparte groep	⌘ Lichte scheidingwand
	⌘ Schacht, kolom, scheidingwand naar buiten / gang / naast gelegen appartement




Schaal 1:75


Werknummer:	-	Blad: BK 1/3
Layout:	A4	Detailnummer:
Schaal:	1:75	Appartement 3
Datum tekening:	09-01-2025	Datum wijziging B:
Datum wijziging A:		Datum wijziging C:

* Ventielen toe- en afvoer: Positie en aantallen nader te bepalen door installateur


Gallerij noord | schaal 1:400

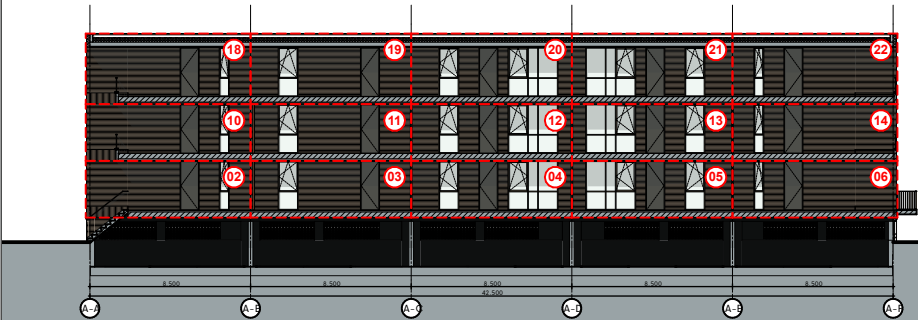


Noordgevel | schaal 1:400

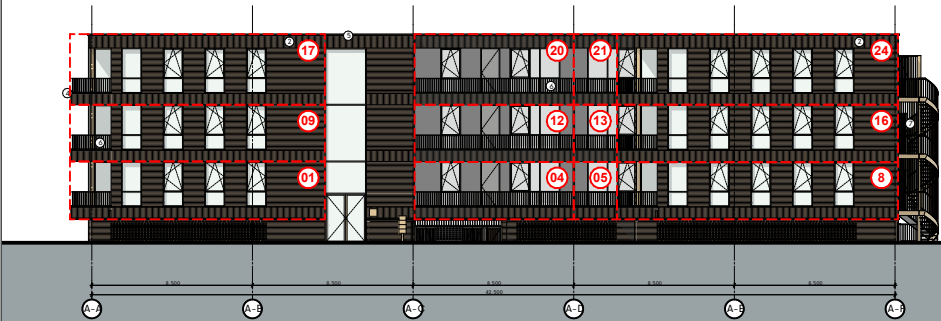


Zuidgevel | schaal 1:400

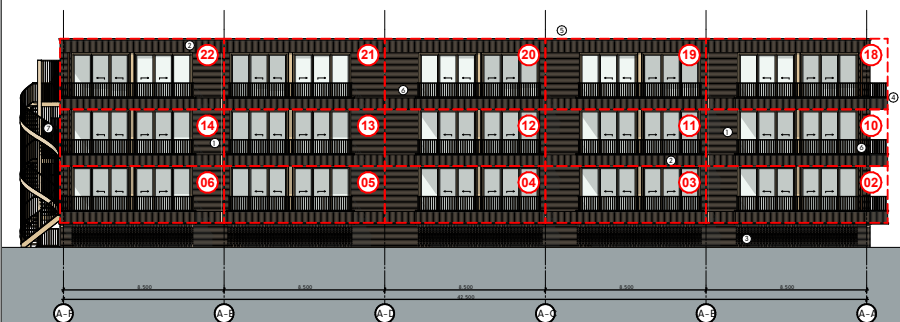


Tussengevel west | schaal 1:400

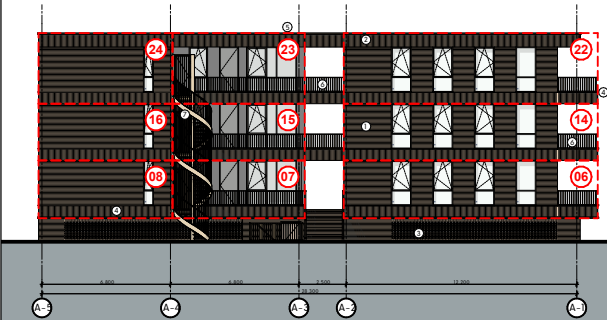


Tussengevel oost | schaal 1:400

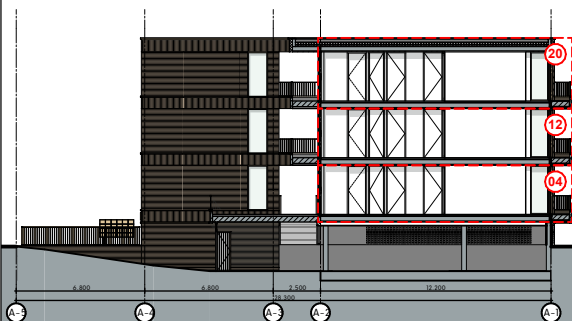

Oostgevel | schaal 1:400

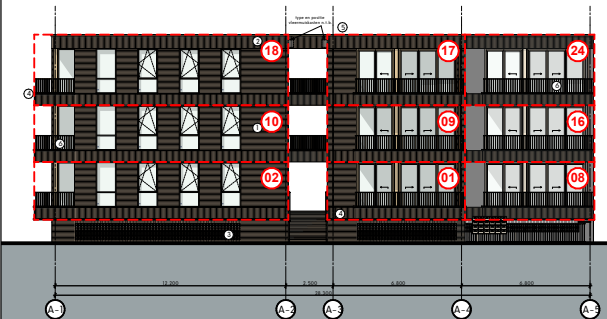

Westgevel | schaal 1:400

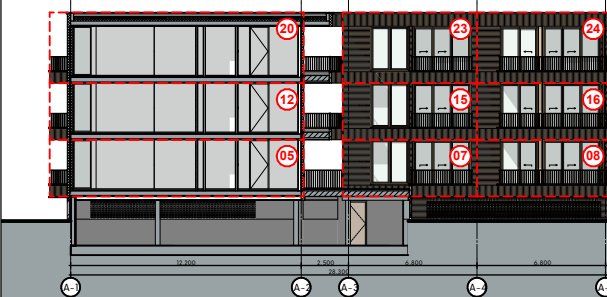

Schaal

SCHAAL



Scale 1:400

Project Boskamer
Opdrachtgever -
Adres Landgoed de Klokkenberg te Breda

Omschrijving
Gevelaanzichten

Datum tekening: 09-01-2025

Datum wijziging A:	Datum wijziging E:
Datum wijziging B:	Datum wijziging F:
Datum wijziging C:	Datum wijziging G:
Datum wijziging D:	Datum wijziging H:
Tekenaar: MRV	

Fatimastraat 1
4834XT, Breda


Werknummer: 001
Layout: A3
Schaal: 1:400

COM
PAG
NIE


Blad:

BK 1.a


Doorsnede 1 | schaal 1:400

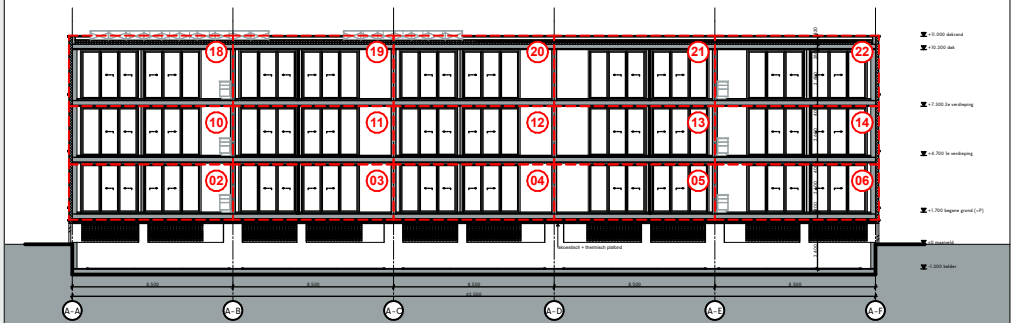



Doorsnede 3 | schaal 1:400

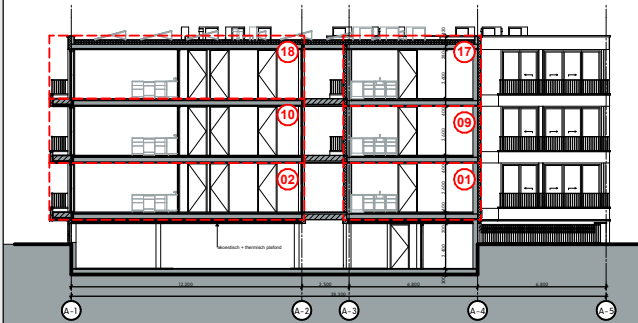




Doorsnede 2 | schaal 1:400

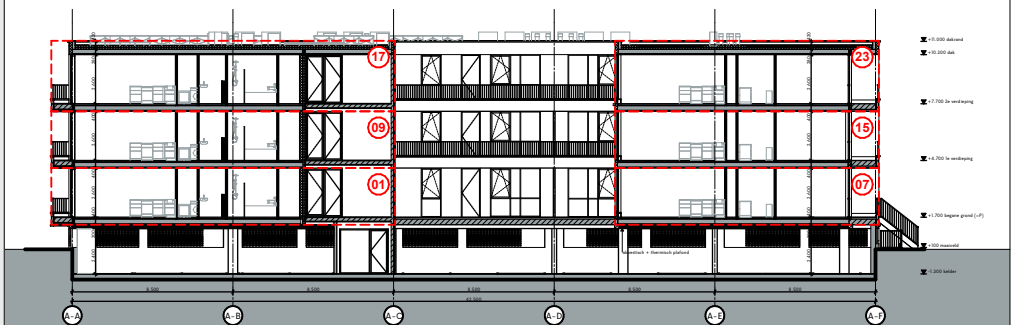


Doorsnede 4 | schaal 1:400

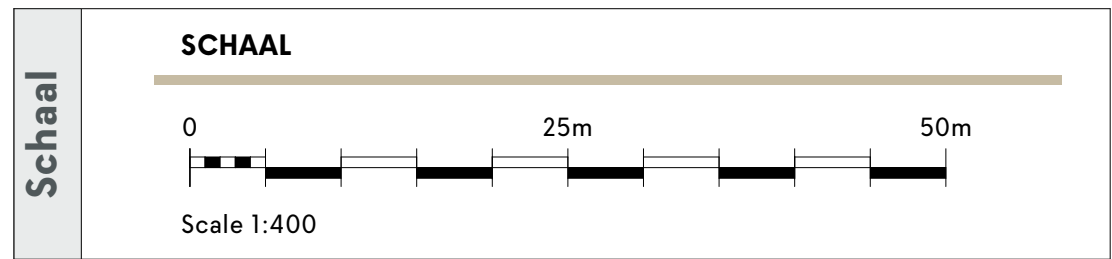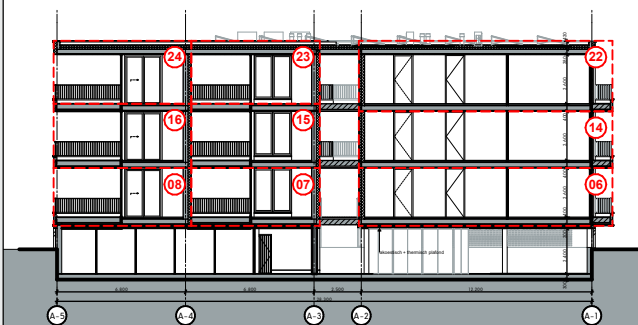

Project		Boskamer		
Opdrachtgever		-		
Adres		Landgoed de Klokkenberg te Breda		
Omschrijving				
Doorsneden				
Datum tekening:		09-01-2025		
		Fatimastraat 1 4834XT, Breda		
Datum wijziging A:	Datum wijziging E:	Werknummer:	001	Blad:
Datum wijziging B:	Datum wijziging F:			
Datum wijziging C:	Datum wijziging G:	Layout:	A3	
Datum wijziging D:	Datum wijziging H:	Schaal:	1:400	
Tekenaar: MRV		BK 1.b		

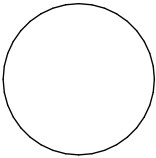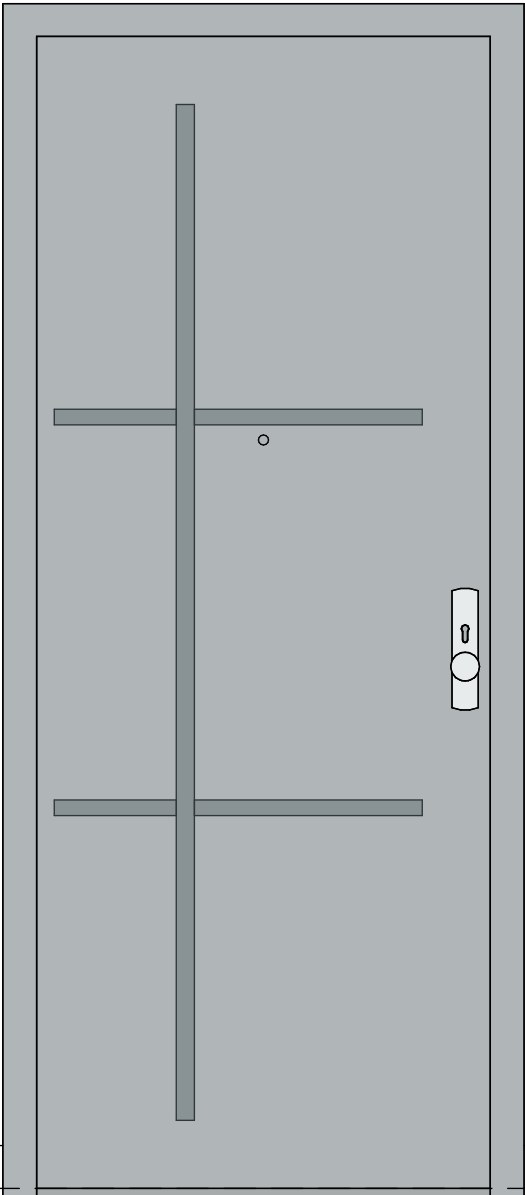
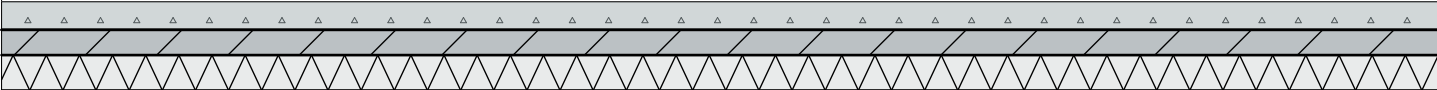


lamp en
huisnummer
links of
rechts van
deur
afhankelijk
positie deur
in wand

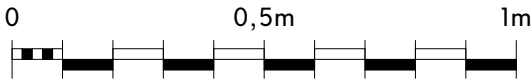

Schaal 1:15



Werknummer: -	Blad: BK 1.c
Layout: A4	Detailnummer:
Schaal: 1:15	Voordeur
Datum tekening: 09-01-2025	Datum wijziging B:
Datum wijziging A:	Datum wijziging C:

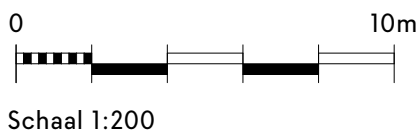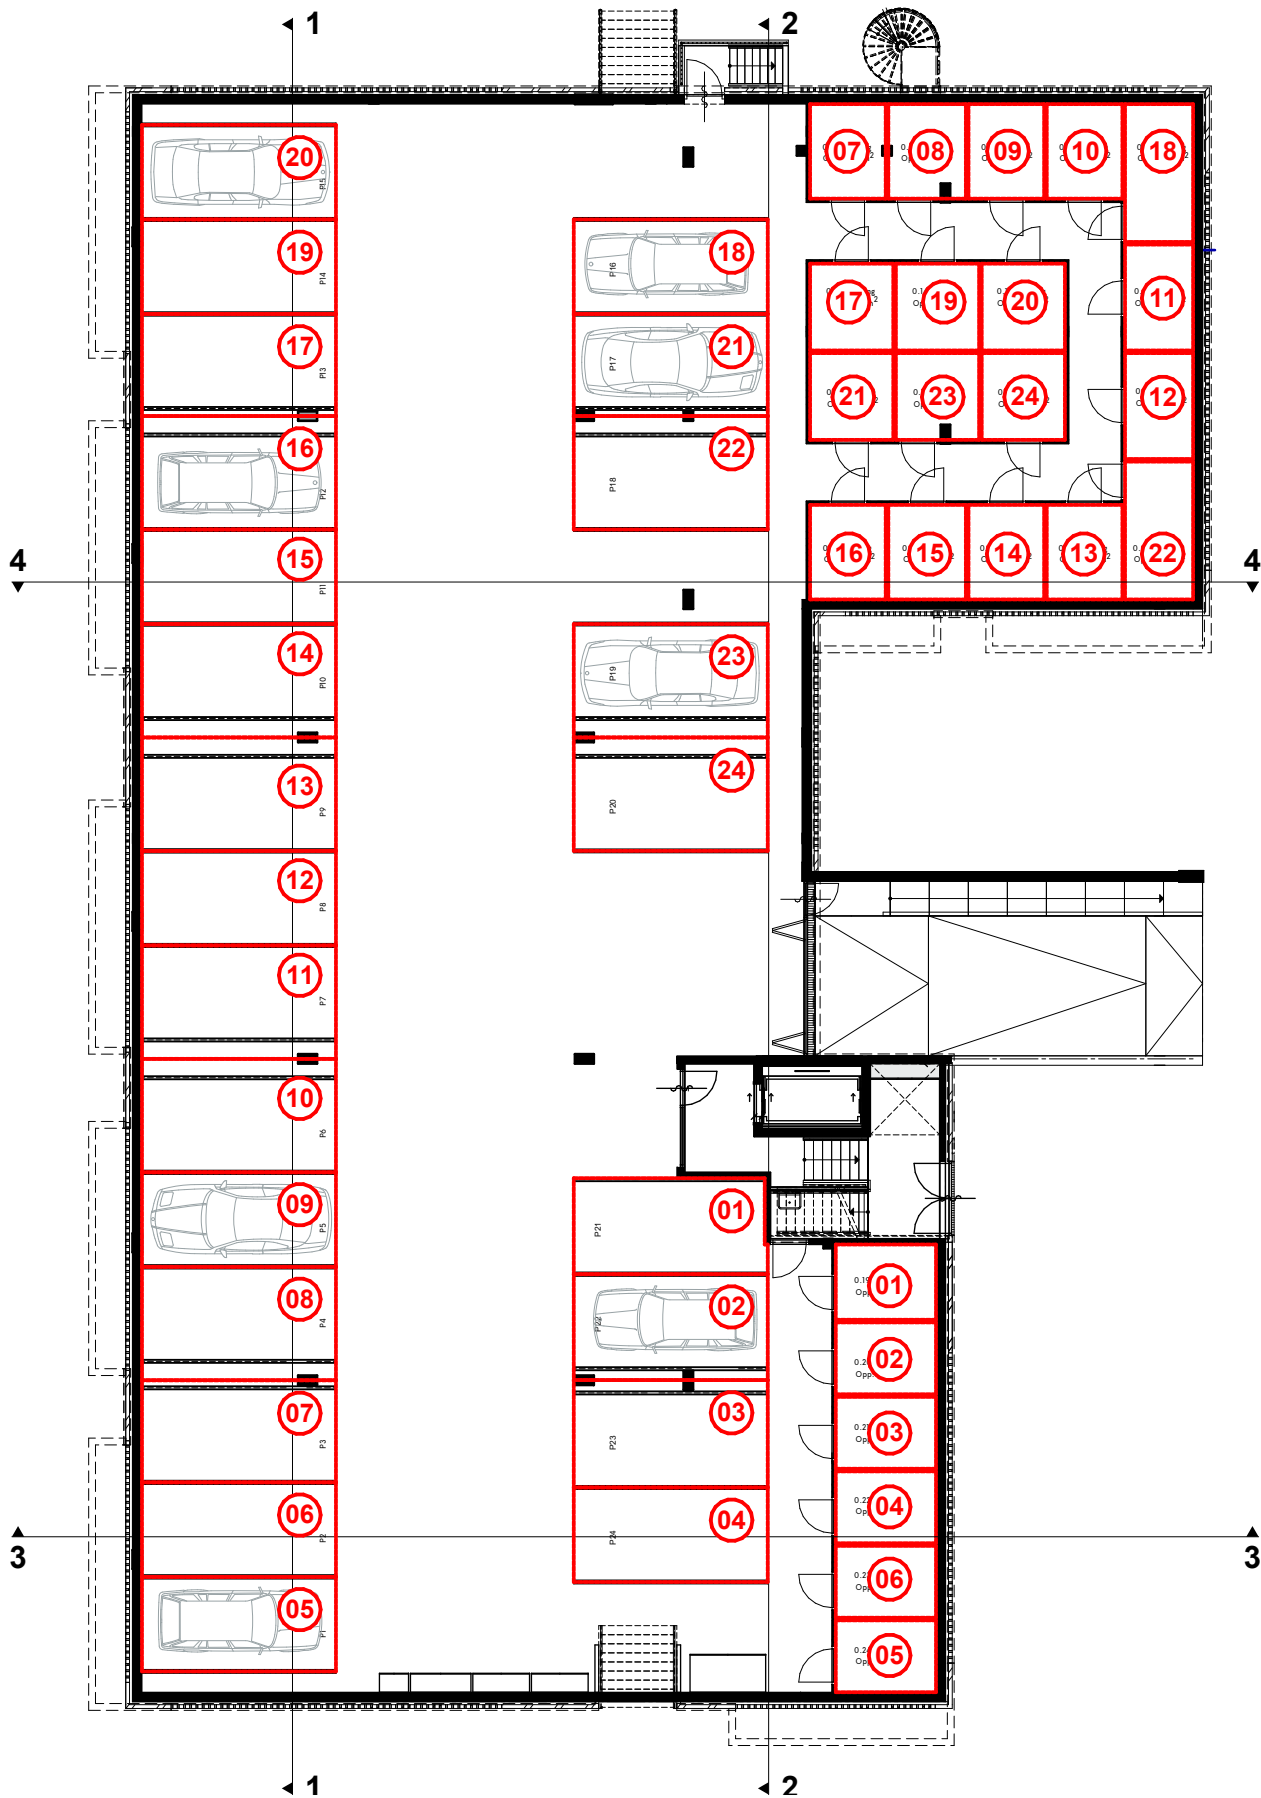

Werknummer: -
Layout: A4
Schaal: 1:200




Blad: BK 1.d
Detailnummer:
Kelder

Datum tekening: 09-01-2025 Datum wijziging B:
Datum wijziging A: Datum wijziging C:

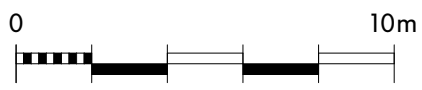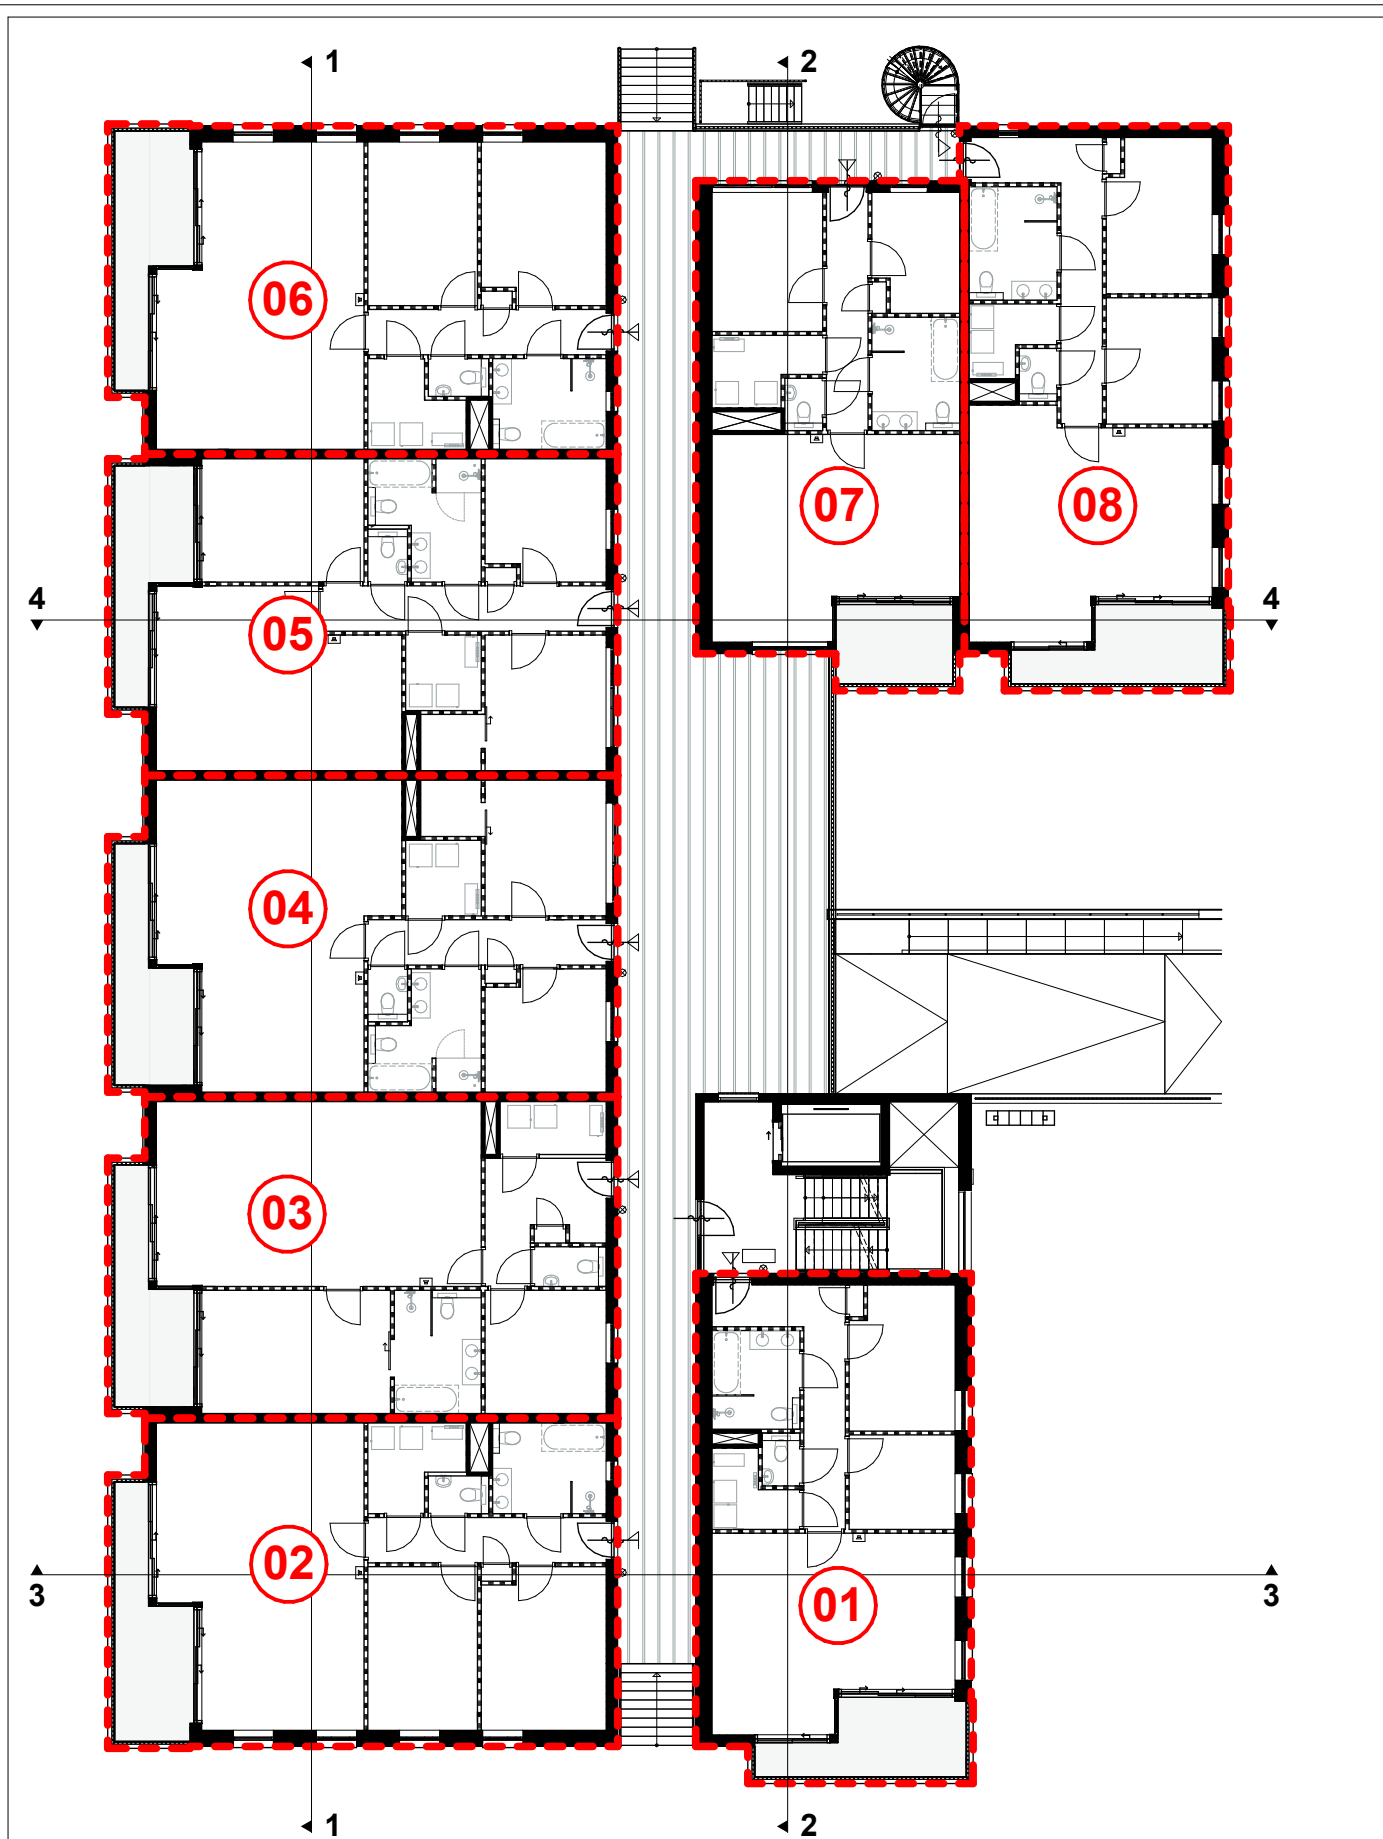

Schaal 1:200

Werknummer: -	Blad: BK 1.e
Layout: A4	Detailnummer:
Schaal: 1:200	Begane grond
Datum tekening: 09-01-2025	Datum wijziging B:
Datum wijziging A:	Datum wijziging C:

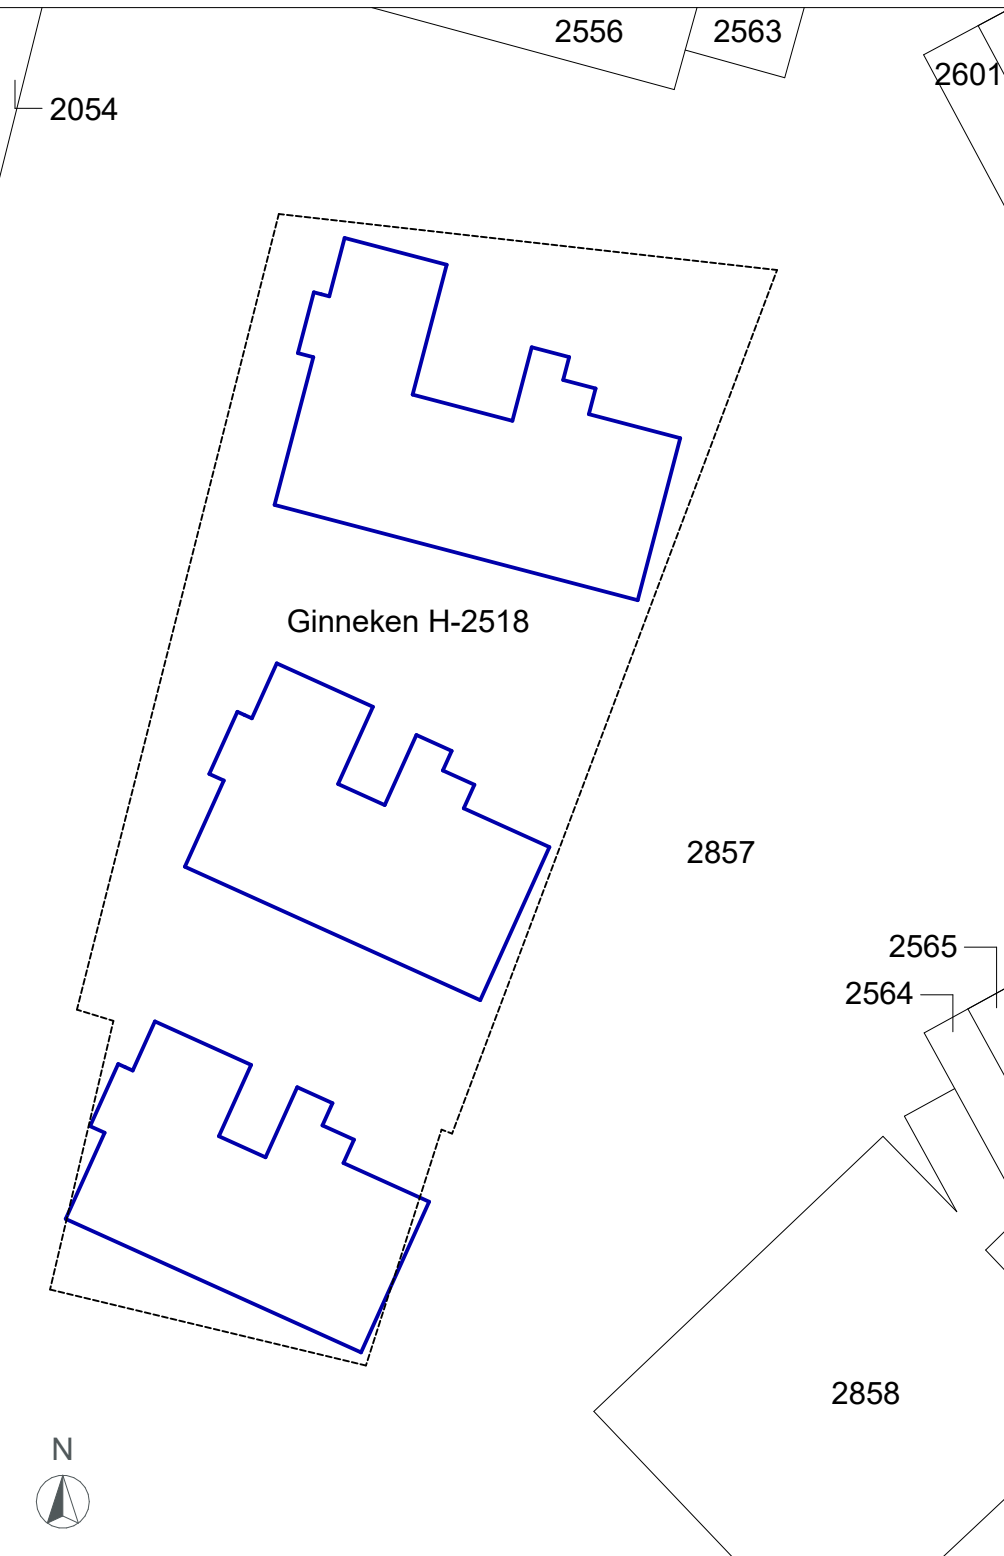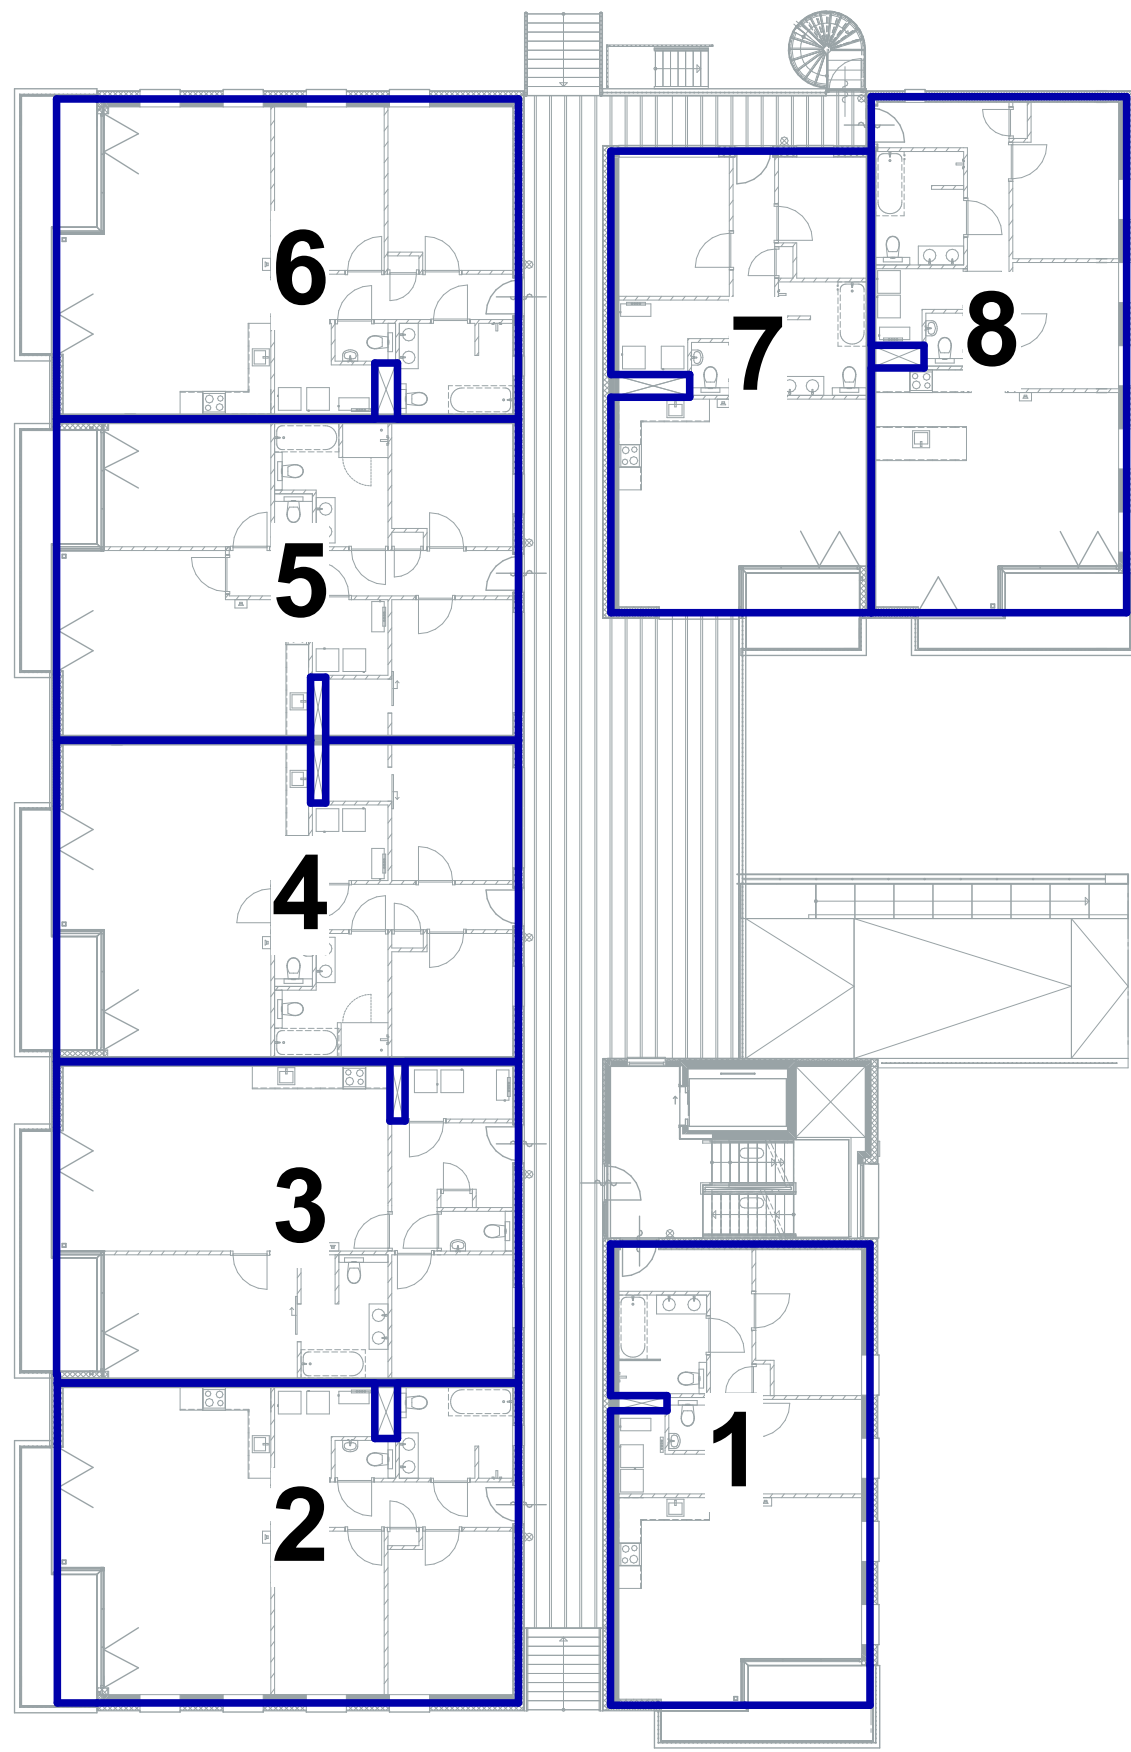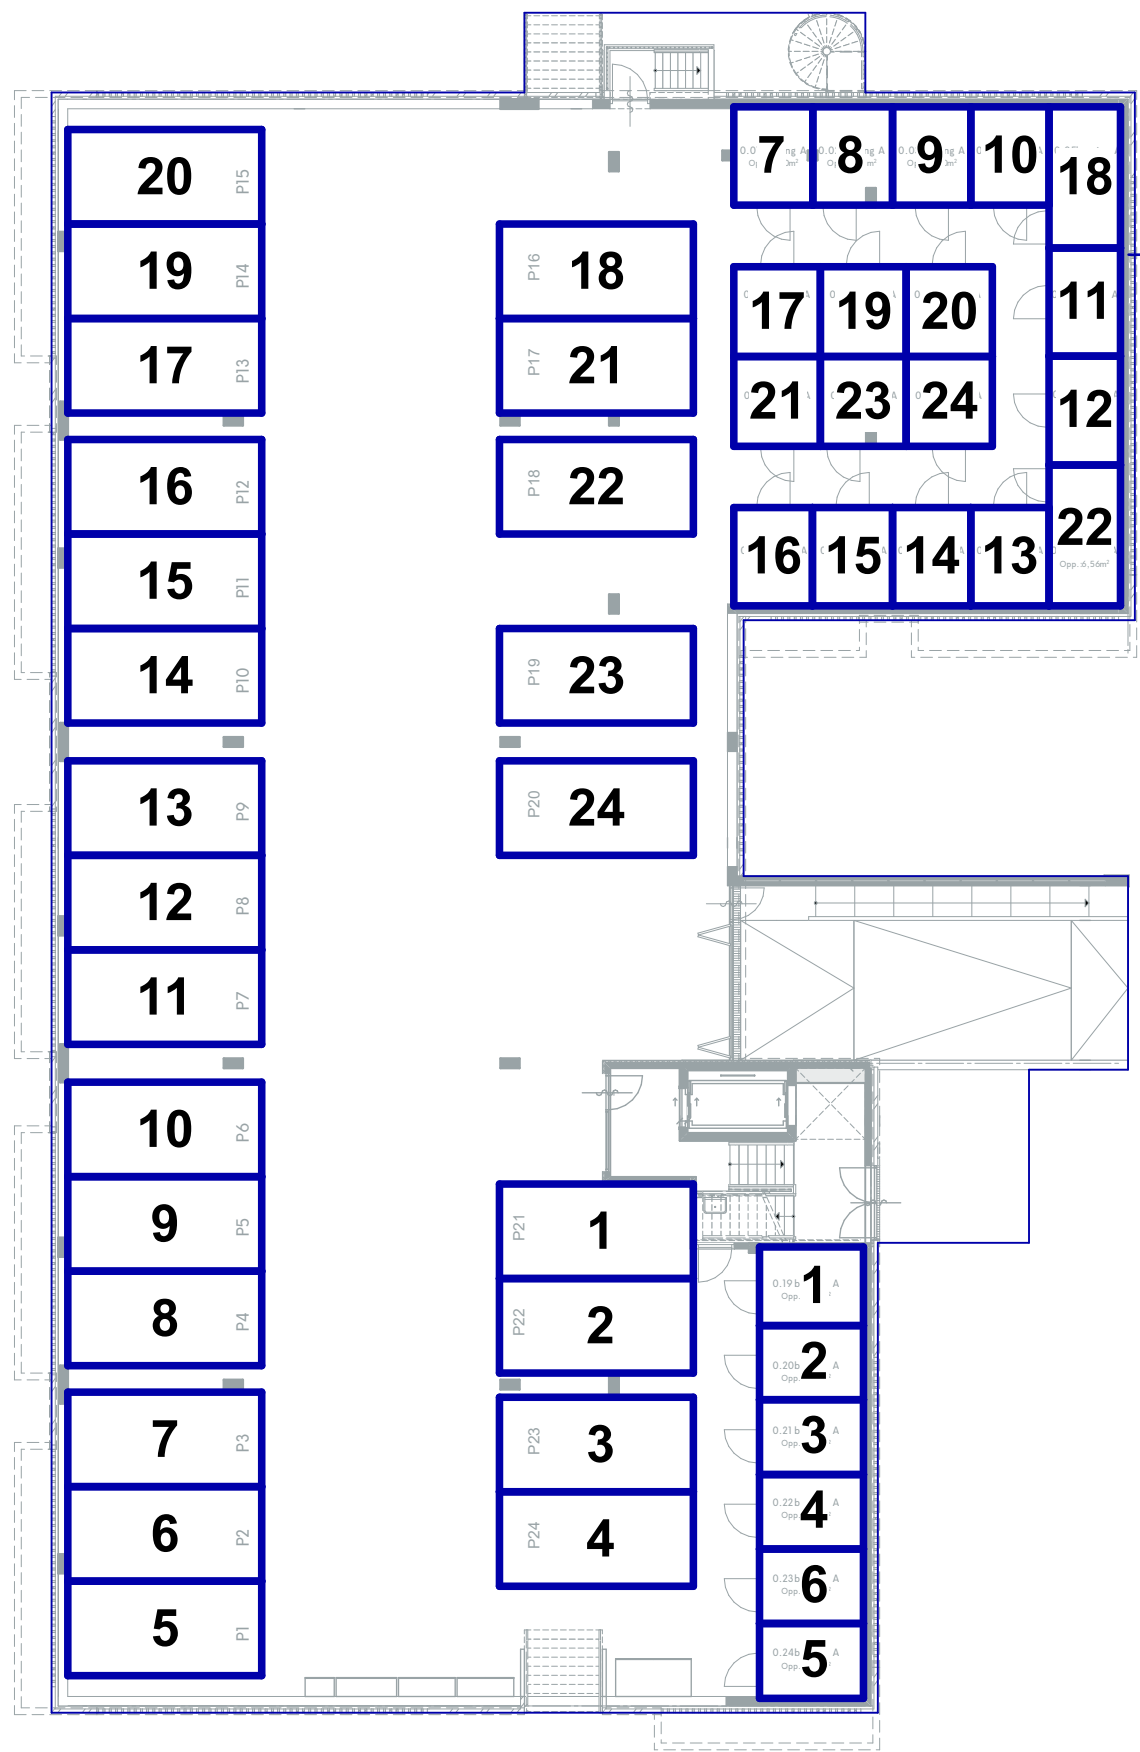

Legenda	----- Voorlopige kadastrale grens	■ Nieuw perceel
	— Nieuwe perceelsgrens	■ Nieuw gebouw
2860	Perceelnummers	

