



## INFORMATIE

Bouwnummer: 09  
Woning: 72m²  
Balkon: 9m²  
Berging: 5m²

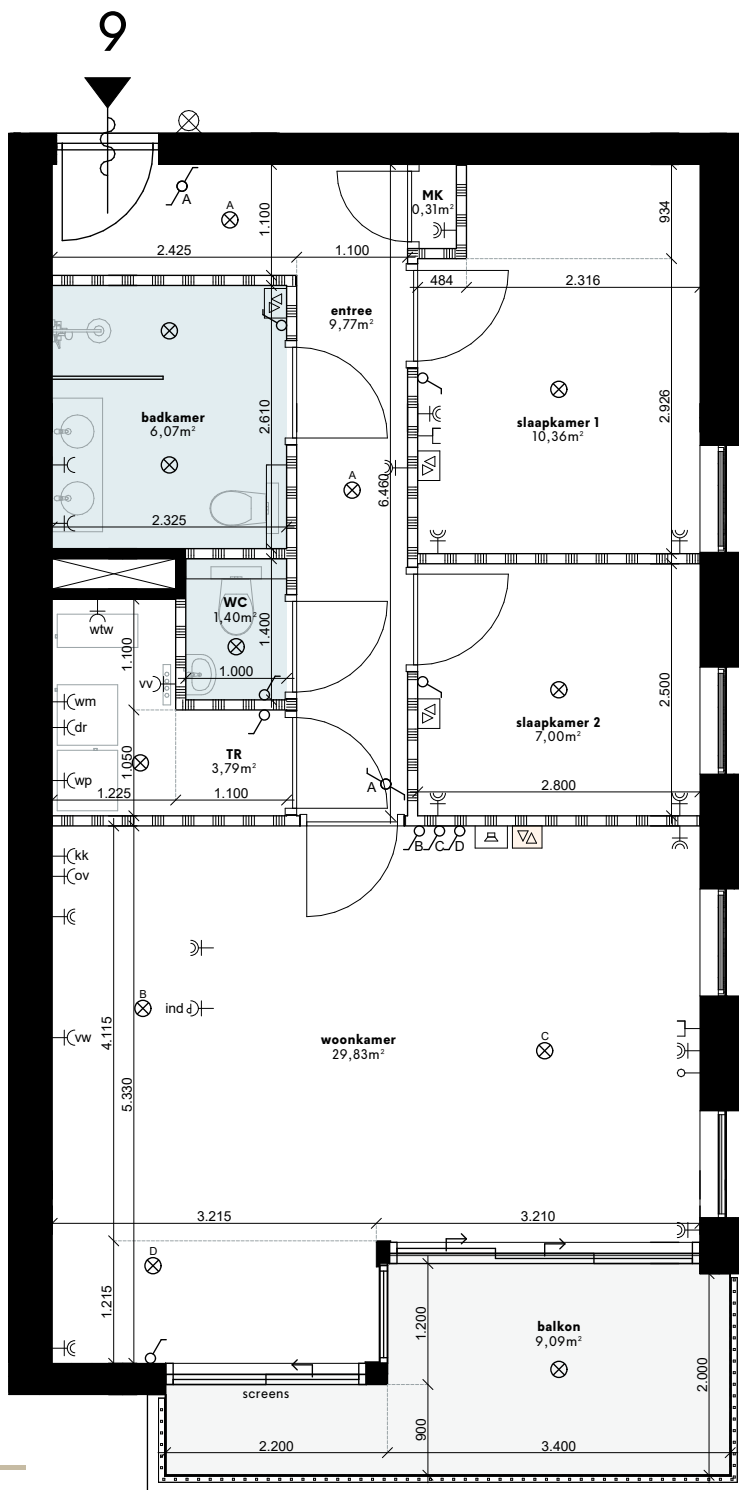

## LEGENDA

- |                                                |                                                                                |
|------------------------------------------------|--------------------------------------------------------------------------------|
| ⌘ Schakelaar                                   | ⌘ Dubbele geared WCD                                                           |
| ⌘ Hotelschakelaar                              | ⌘ WCD koelkast                                                                 |
| ⌘ Loze leiding                                 | ⌘ WCD oven                                                                     |
| ⌘ Plafond centraaldoos (lichtpunt)             | ⌘ Perilex WCD inductiekookplaat                                                |
| ⌘ Data aansluiting                             | ⌘ Dubbele WCD wasmachine / droger                                              |
| ⌘ Wandlamp                                     | ⌘ Vaatwasser                                                                   |
| ⌘ Naregeling (⌘ hoofdthermostaat in woonkamer) | ⌘ Warmte Terug Win installatie                                                 |
| ⌘ Intercom                                     | ⌘ Verdeler Vloerverwarming                                                     |
| ⌘ Wärmtepomp                                   | ⌘ Sanitaire ruimte                                                             |
| ⌘ Positie Wasmachine/droger                    | ⌘ Lichte scheidingwand                                                         |
| ⌘ WCD geared op aparte groep                   | ⌘ Schacht, kolom, scheidingwand naar buiten / gang / naast gelegen appartement |

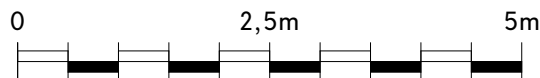


Schaal 1:75


|                    |            |                      |
|--------------------|------------|----------------------|
| Werknummer:        | -          | Blad: BK 1/9         |
| Layout:            | A4         | Detailnummer:        |
| Schaal:            | 1:75       | <b>Appartement 9</b> |
| Datum tekening:    | 09-01-2025 | Datum wijziging B:   |
| Datum wijziging A: |            | Datum wijziging C:   |

\* Ventielen toe- en afvoer: Positie en aantallen nader te bepalen door installateur


Gallerij noord | schaal 1:400

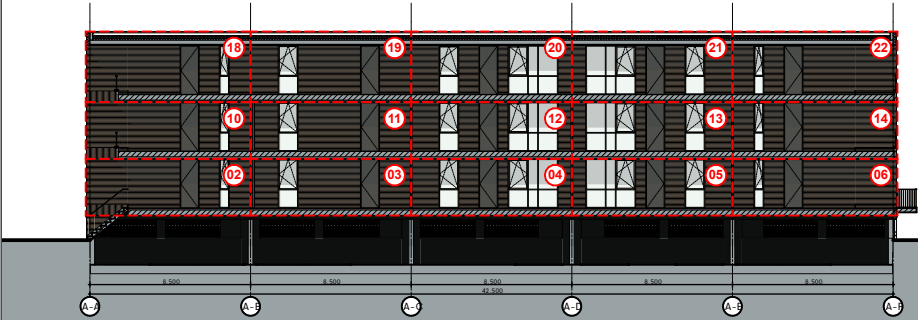


Noordgevel | schaal 1:400

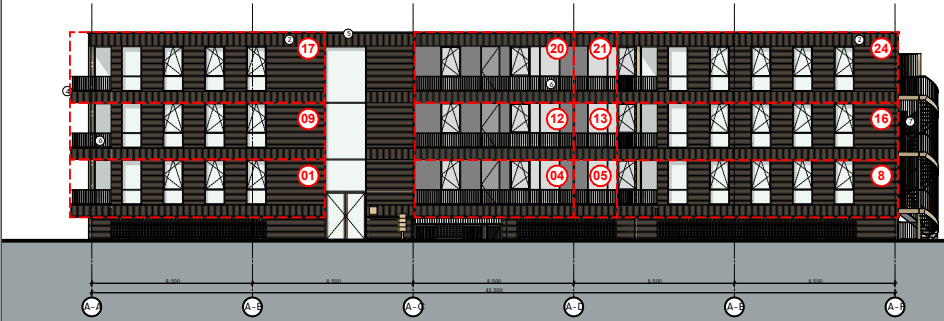


Zuidgevel | schaal 1:400

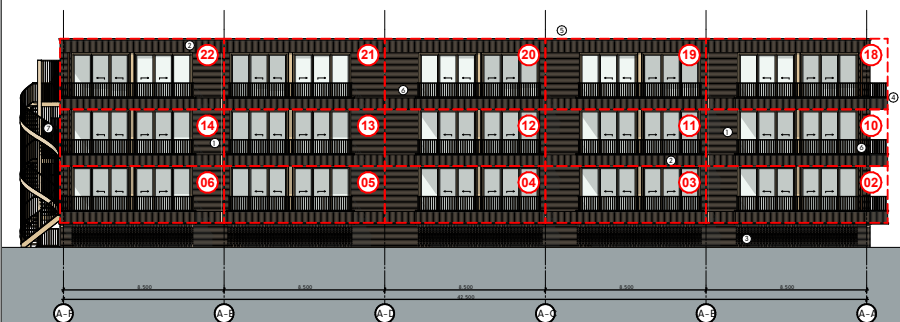


Tussengevel west | schaal 1:400

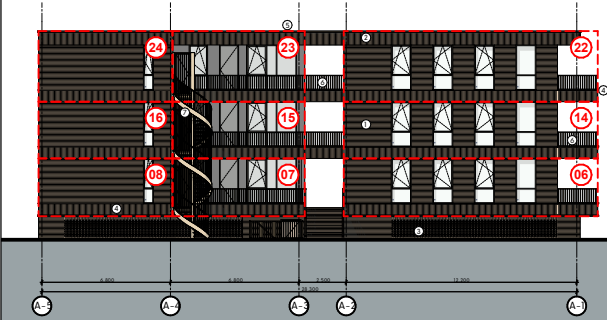


Tussengevel oost | schaal 1:400

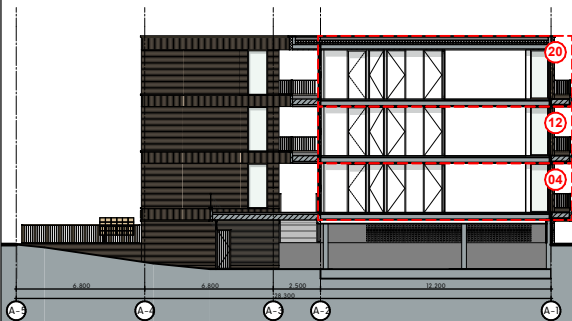

Oostgevel | schaal 1:400

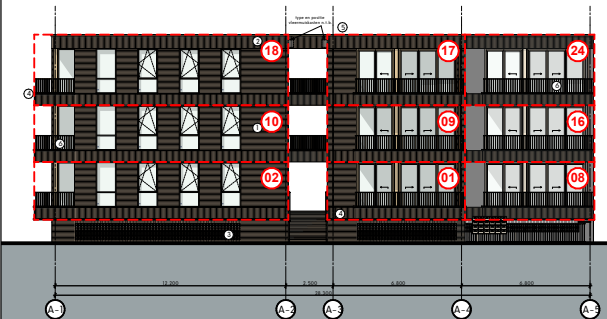


Westgevel | schaal 1:400

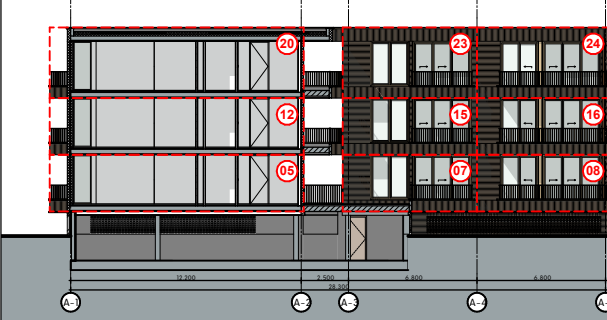

## Schaal

### SCHAAL

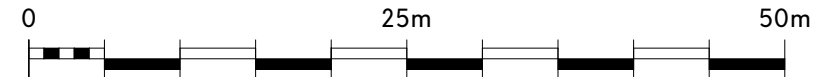

Scale 1:400

Project Boskamer  
Opdrachtgever -  
Adres Landgoed de Klokkenberg te Breda

Omschrijving  
**Gevelaanzichten**

Datum tekening: 09-01-2025

|                    |                    |
|--------------------|--------------------|
| Datum wijziging A: | Datum wijziging E: |
| Datum wijziging B: | Datum wijziging F: |
| Datum wijziging C: | Datum wijziging G: |
| Datum wijziging D: | Datum wijziging H: |
| Tekenaar: MRV      |                    |

Fatimastraat 1  
4834XT, Breda


Werknummer: 001  
Layout: A3  
Schaal: 1:400

COM  
PAG  
NIE


Blad:

BK 1.a


Doorsnede 1 | schaal 1:400

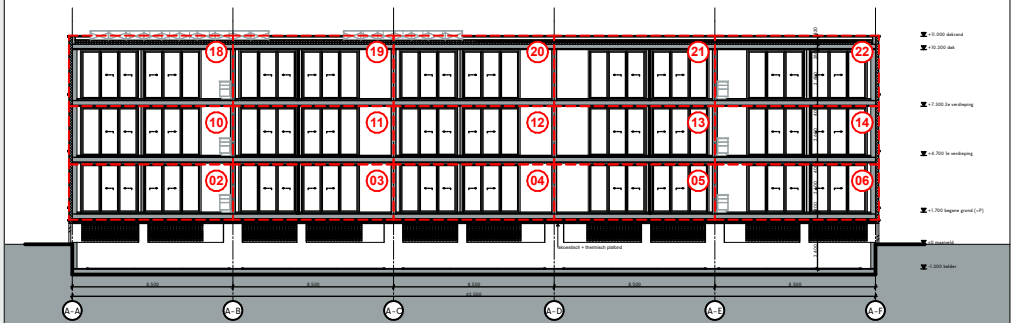



Doorsnede 3 | schaal 1:400

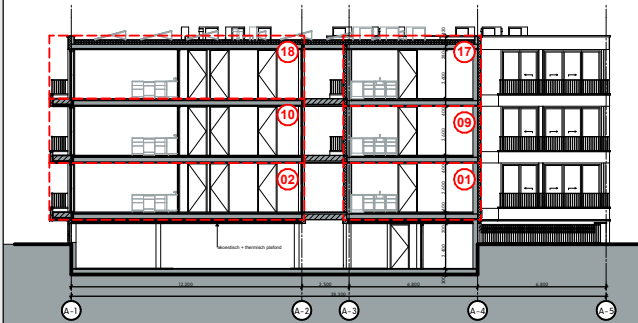




Doorsnede 2 | schaal 1:400

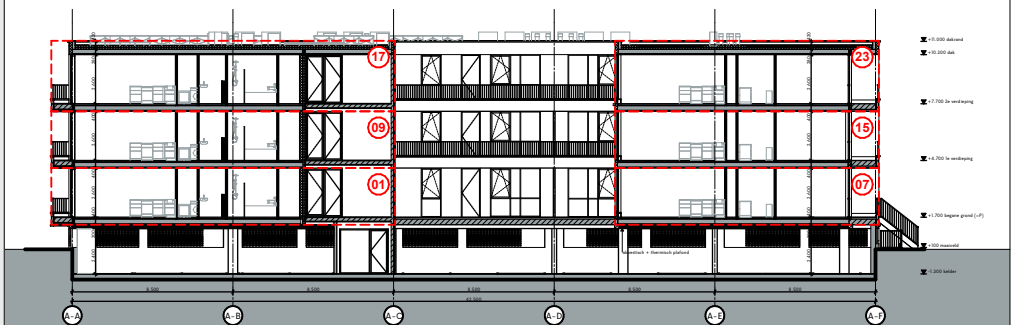


Doorsnede 4 | schaal 1:400

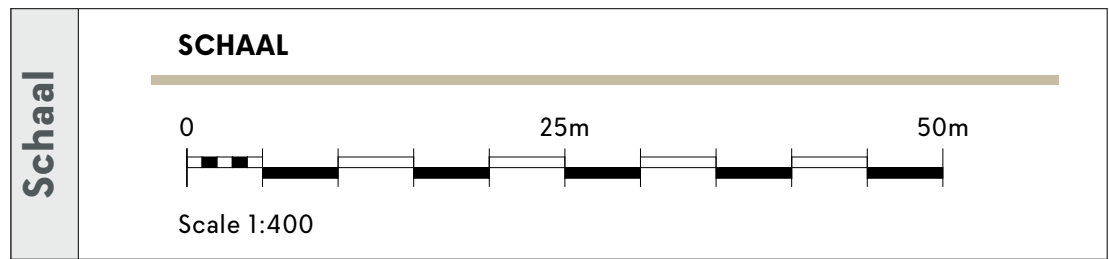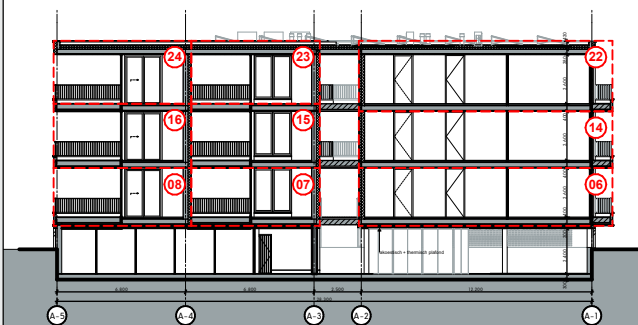

|                    |  |                                  |  |                                                                                       |
|--------------------|--|----------------------------------|--|---------------------------------------------------------------------------------------|
| Project            |  | Boskamer                         |  |  |
| Opdrachtgever      |  | -                                |  |                                                                                       |
| Adres              |  | Landgoed de Klokkenberg te Breda |  |                                                                                       |
| Omschrijving       |  |                                  |  |                                                                                       |
| Doorsneden         |  |                                  |  |                                                                                       |
| Datum tekening:    |  | 09-01-2025                       |  |                                                                                       |
| Datum wijziging A: |  | Datum wijziging E:               |  | Fatimastraat 1<br>4834XT, Breda                                                       |
| Datum wijziging B: |  | Datum wijziging F:               |  |                                                                                       |
| Datum wijziging C: |  | Datum wijziging G:               |  |                                                                                       |
| Datum wijziging D: |  | Datum wijziging H:               |  |                                                                                       |
| Tekenaar: MRV      |  |                                  |  |                                                                                       |
| Werknummer:        |  | 001                              |  | Blad:<br><br>BK 1.b                                                                   |
| Layout:            |  | A3                               |  |                                                                                       |
| Schaal:            |  | 1:400                            |  |                                                                                       |

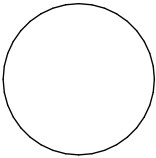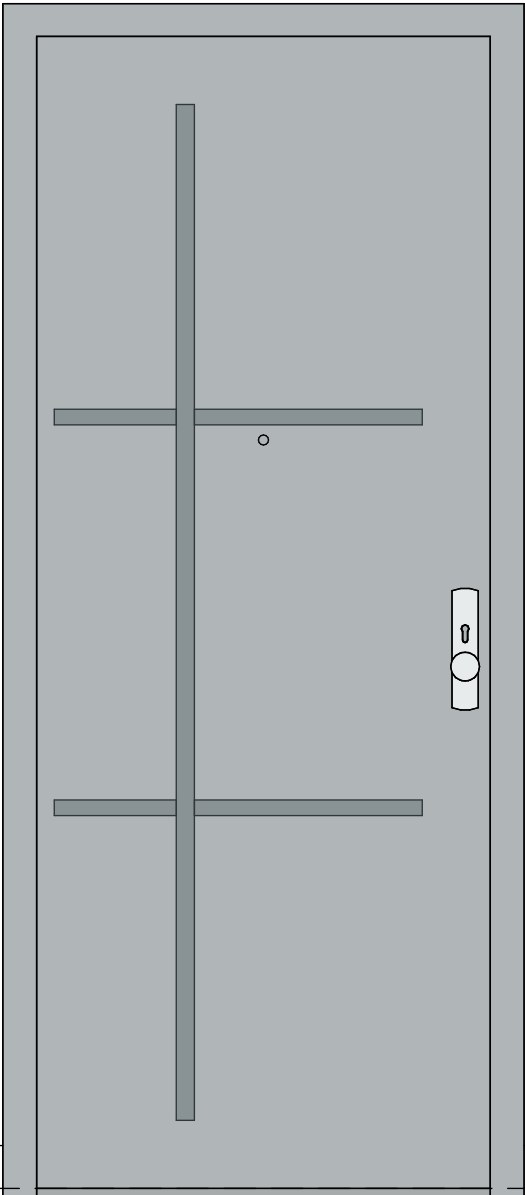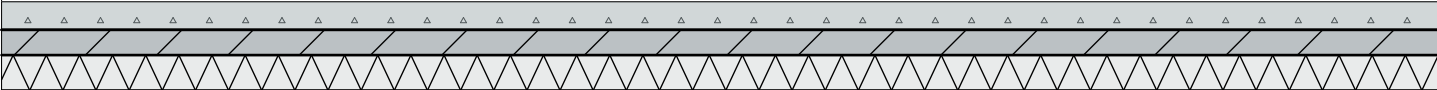


lamp en  
huisnummer  
links of  
rechts van  
deur  
afhankelijk  
positie deur  
in wand

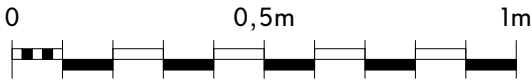

Schaal 1:15

|                            |                    |
|----------------------------|--------------------|
| Werknnummer: -             | Blad: BK 1.c       |
| Layout: A4                 | Detailnummer:      |
| Schaal: 1:15               | Voordeur           |
| Datum tekening: 09-01-2025 | Datum wijziging B: |
| Datum wijziging A:         | Datum wijziging C: |


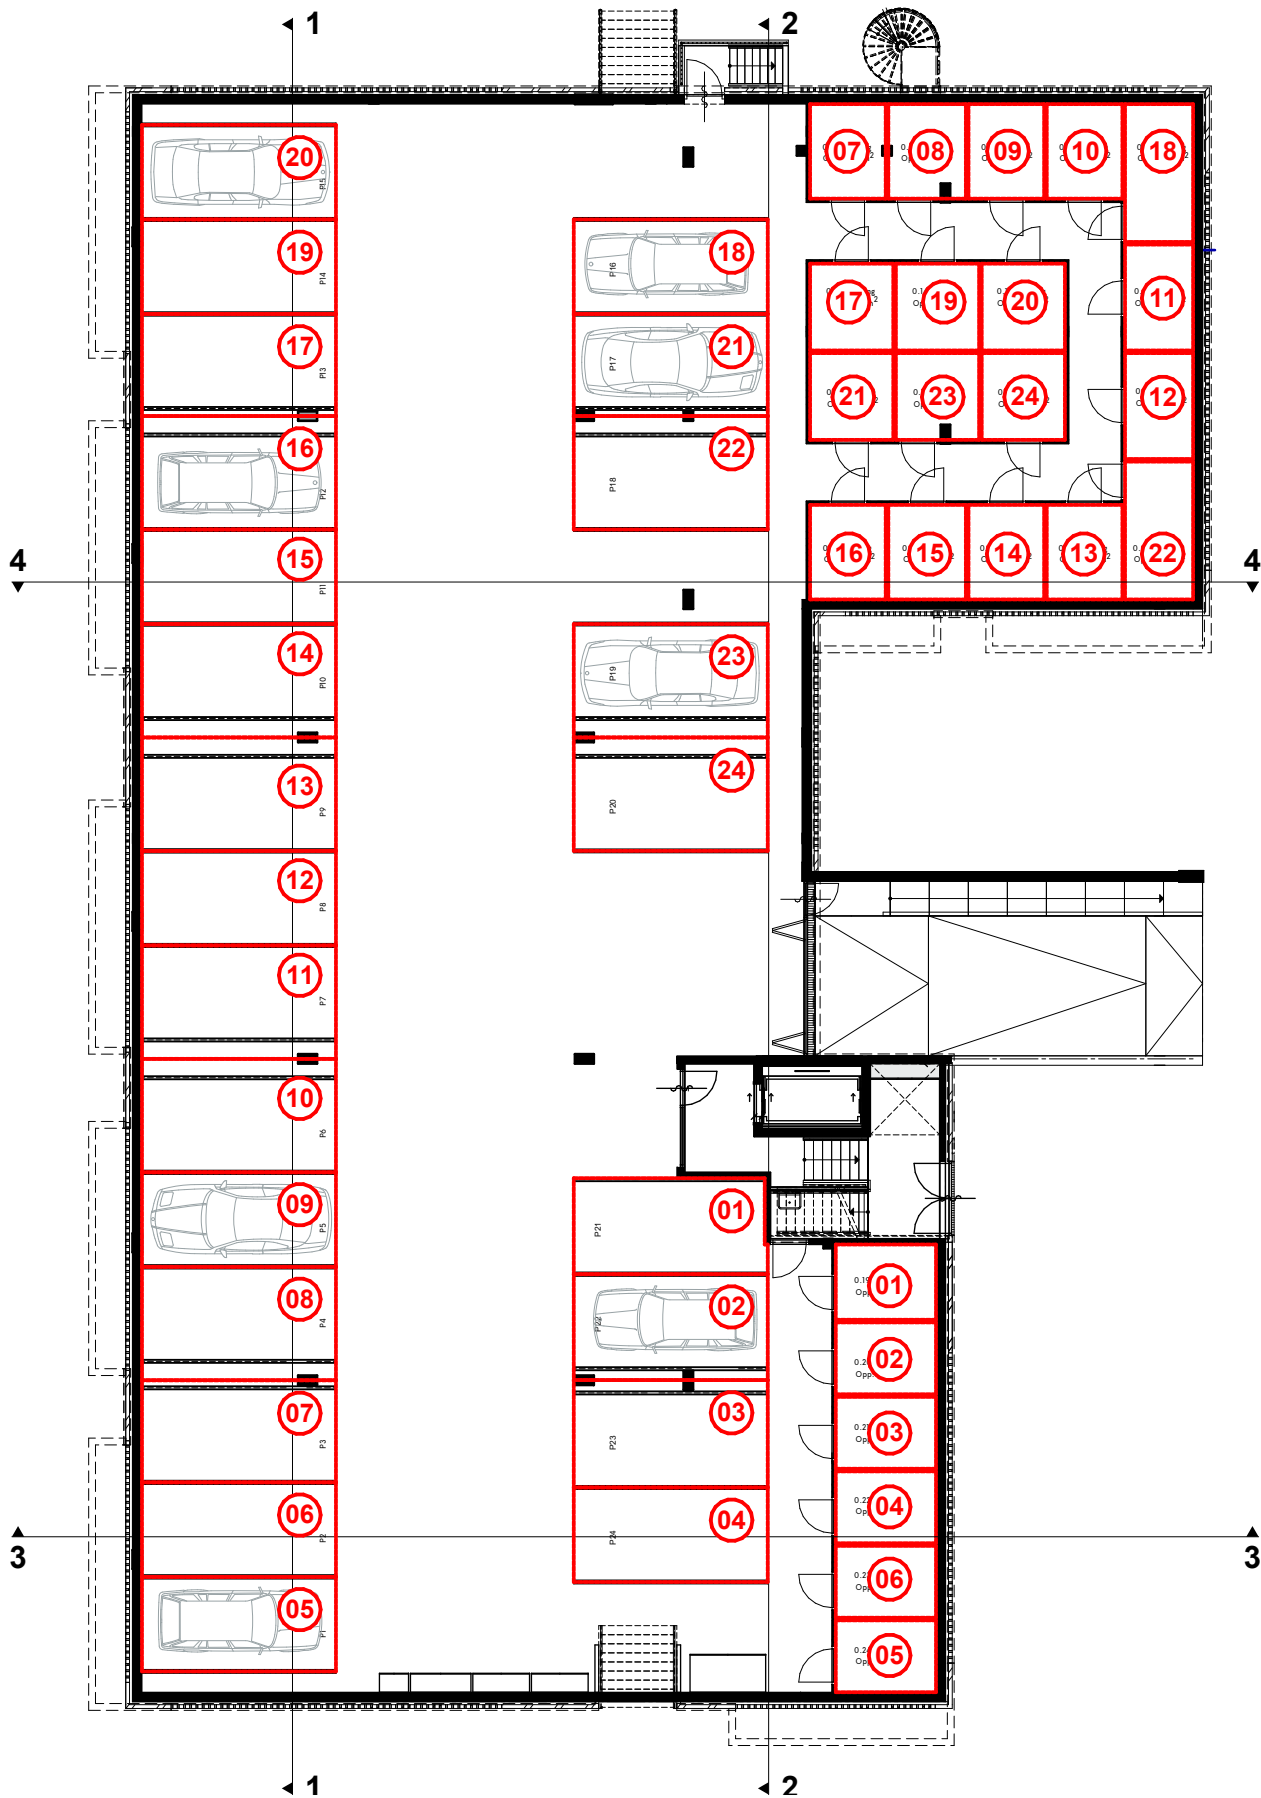


Schaal 1:200

Werknummer: -  
Layout: A4  
Schaal: 1:200

Blad: BK 1.d  
Detailnummer:  
**Kelder**

Datum tekening: 09-01-2025 Datum wijziging B:  
Datum wijziging A: Datum wijziging C:

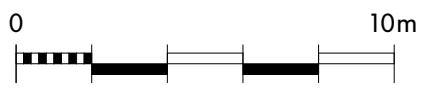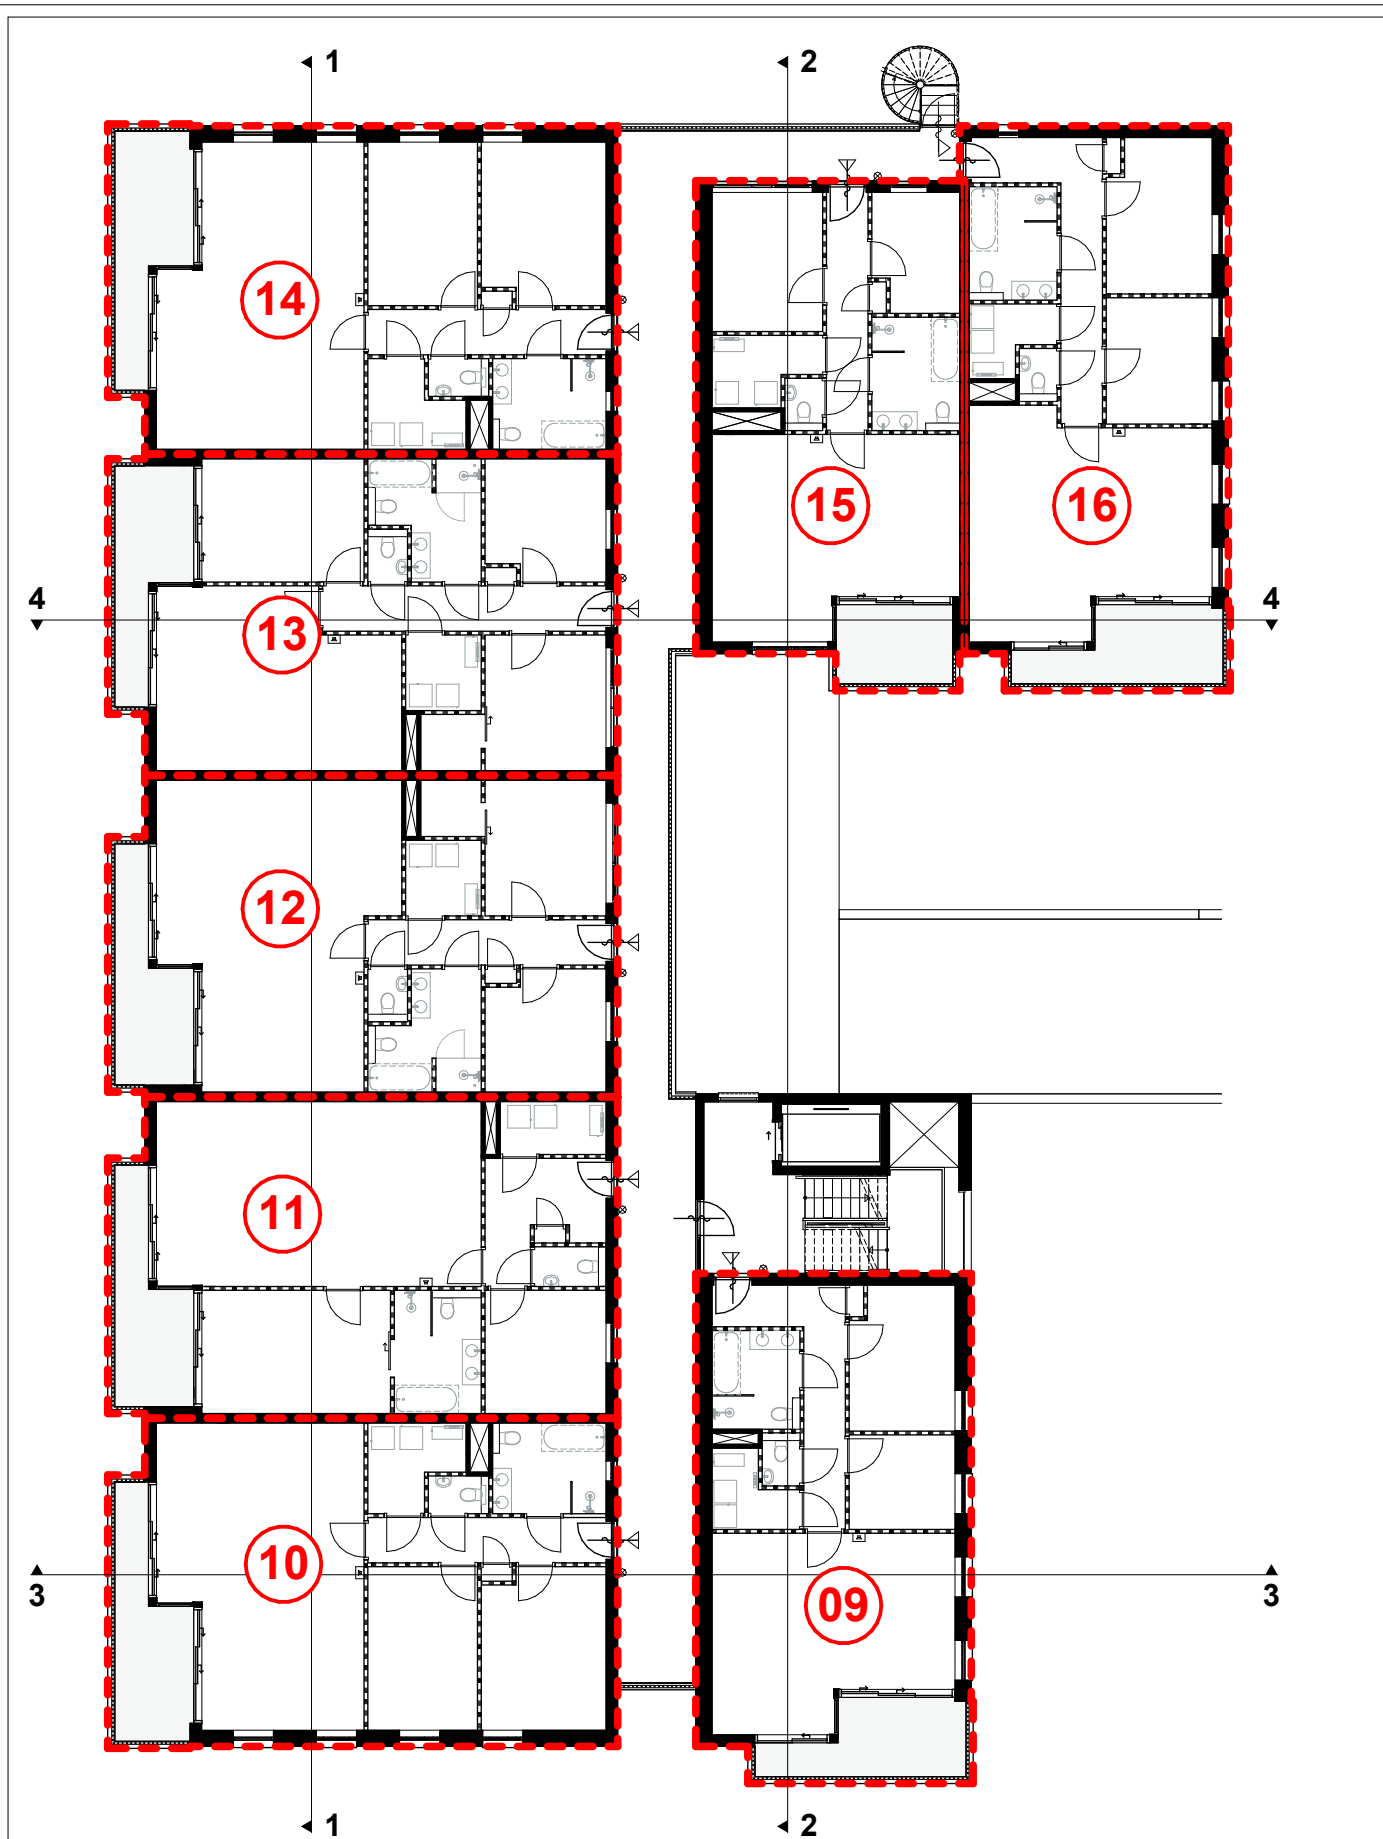

Schaal 1:200

|                    |            |                    |
|--------------------|------------|--------------------|
| Werknummer:        | -          | Blad: BK 1.f       |
| Layout:            | A4         | Detailnummer:      |
| Schaal:            | 1:200      | Eerste verdieping  |
| Datum tekening:    | 09-01-2025 | Datum wijziging B: |
| Datum wijziging A: |            | Datum wijziging C: |



